





Voorgevel
1 : 100

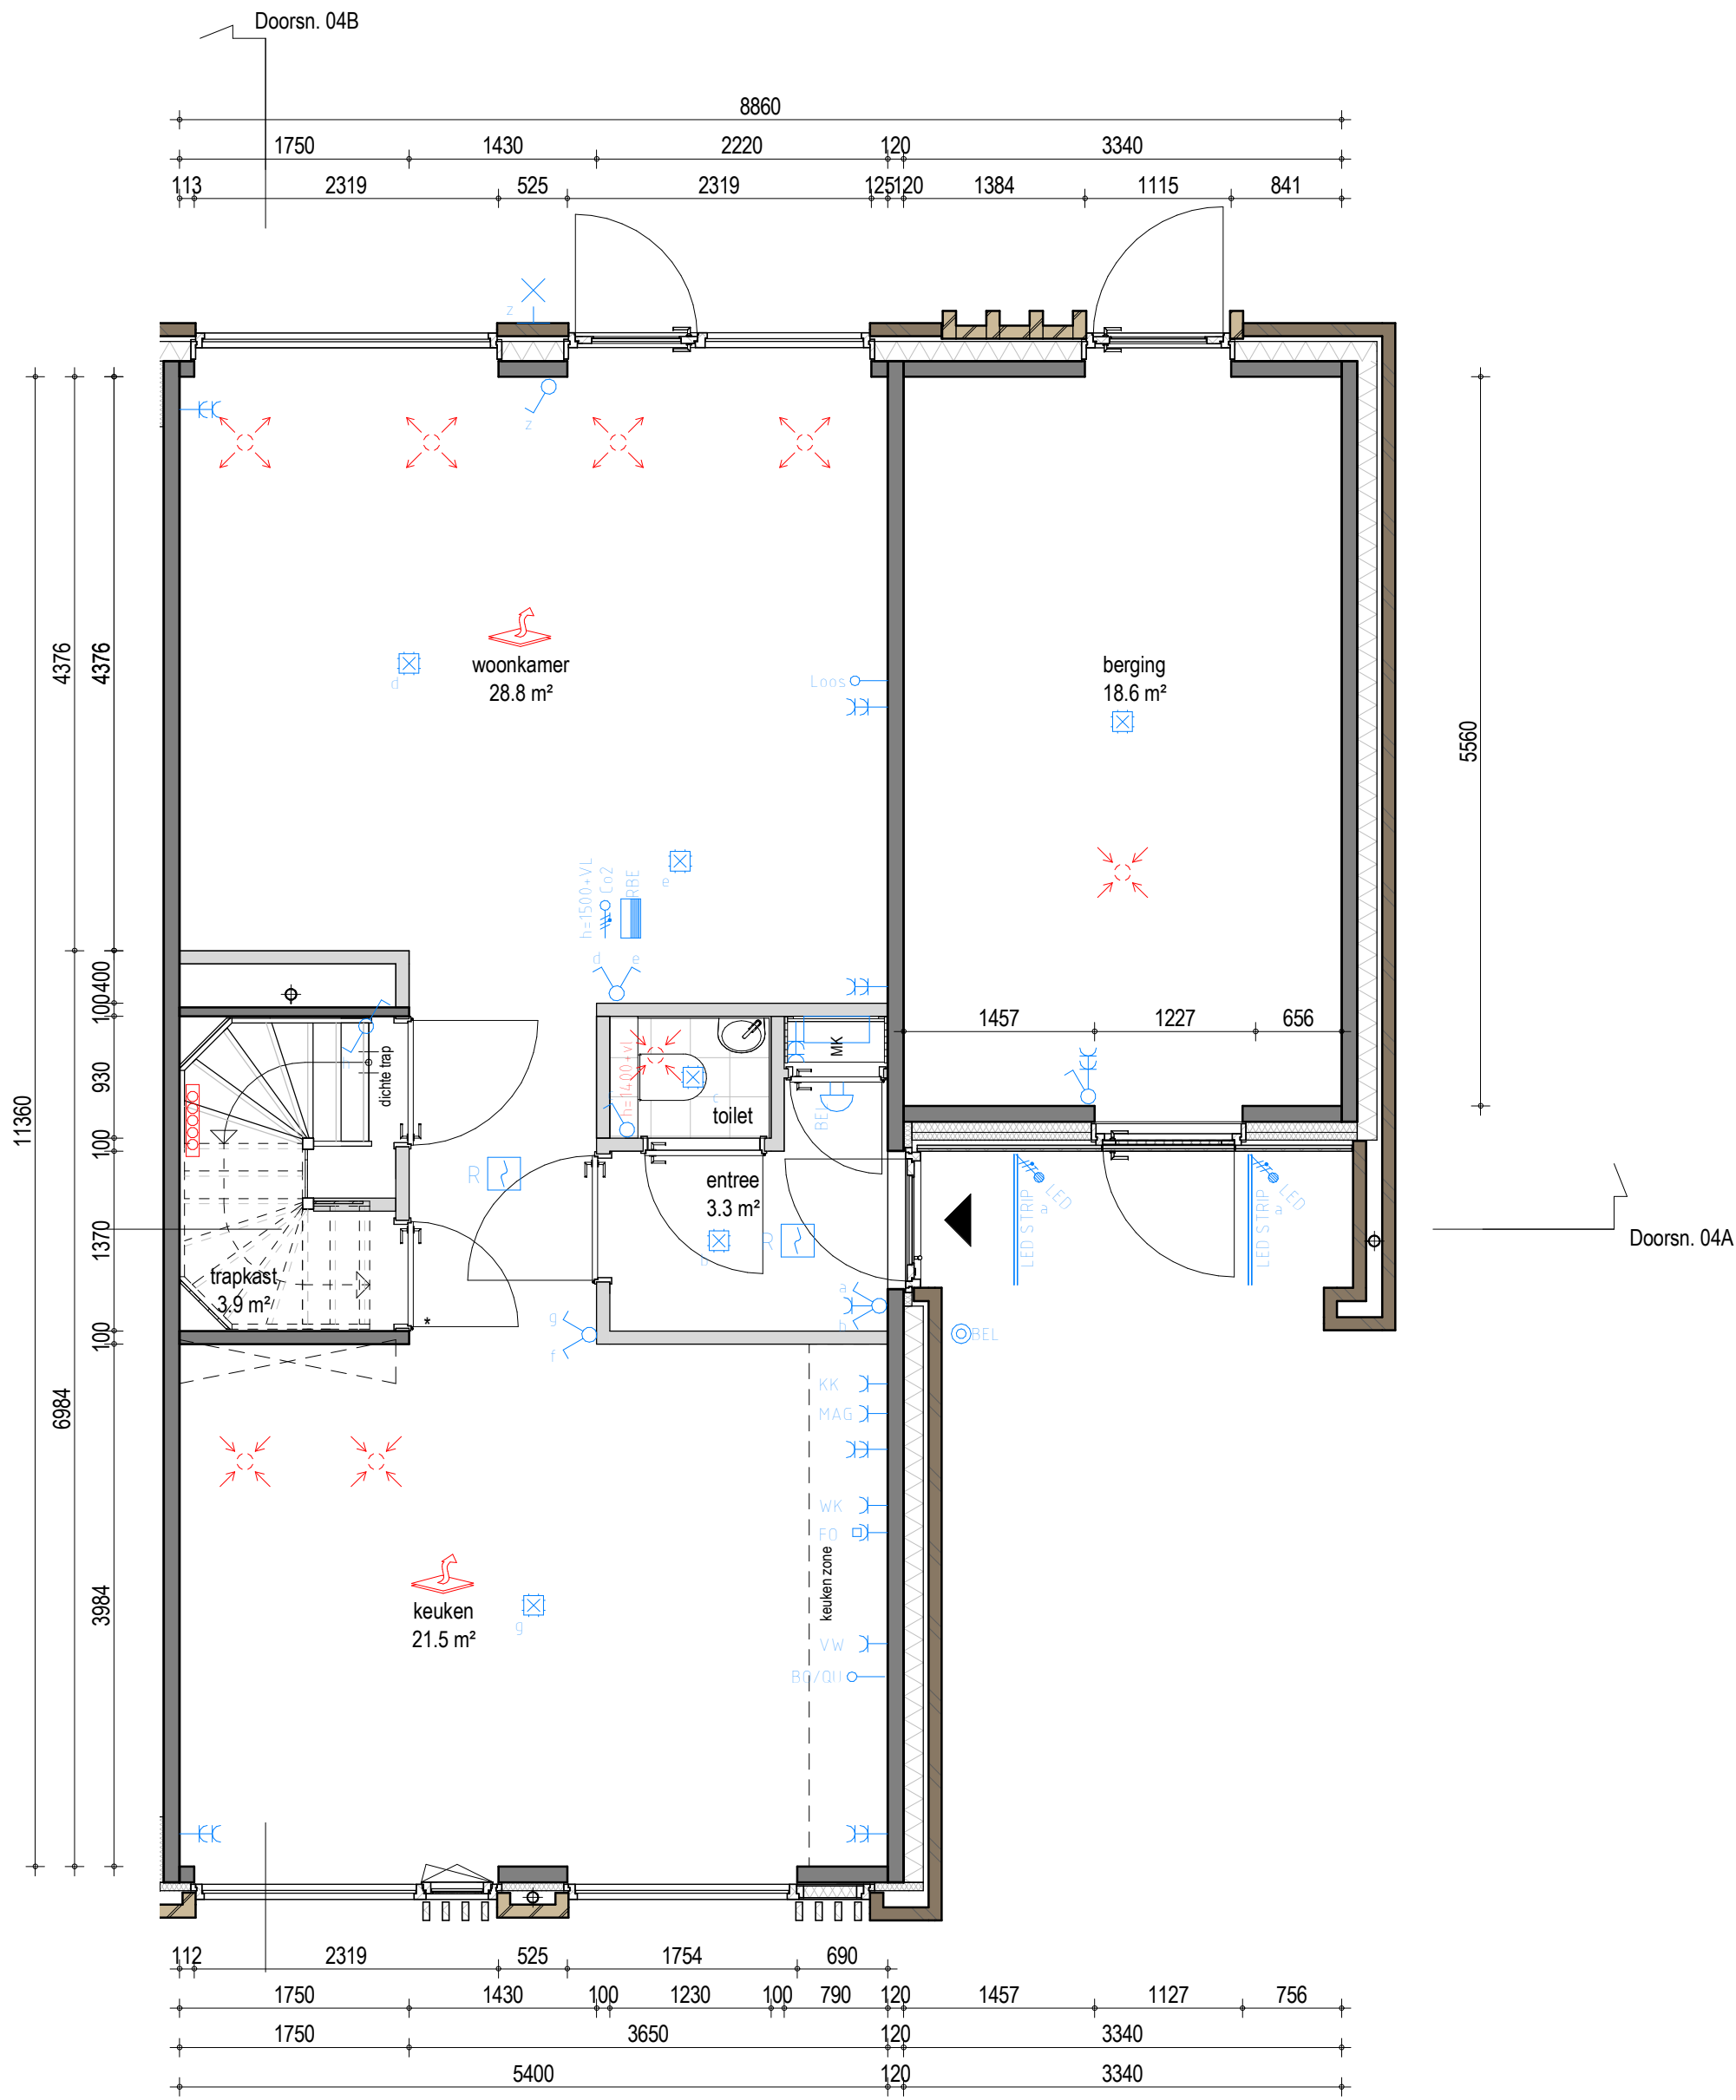

Begane grond
1 : 50




Achtergevel
1 : 100

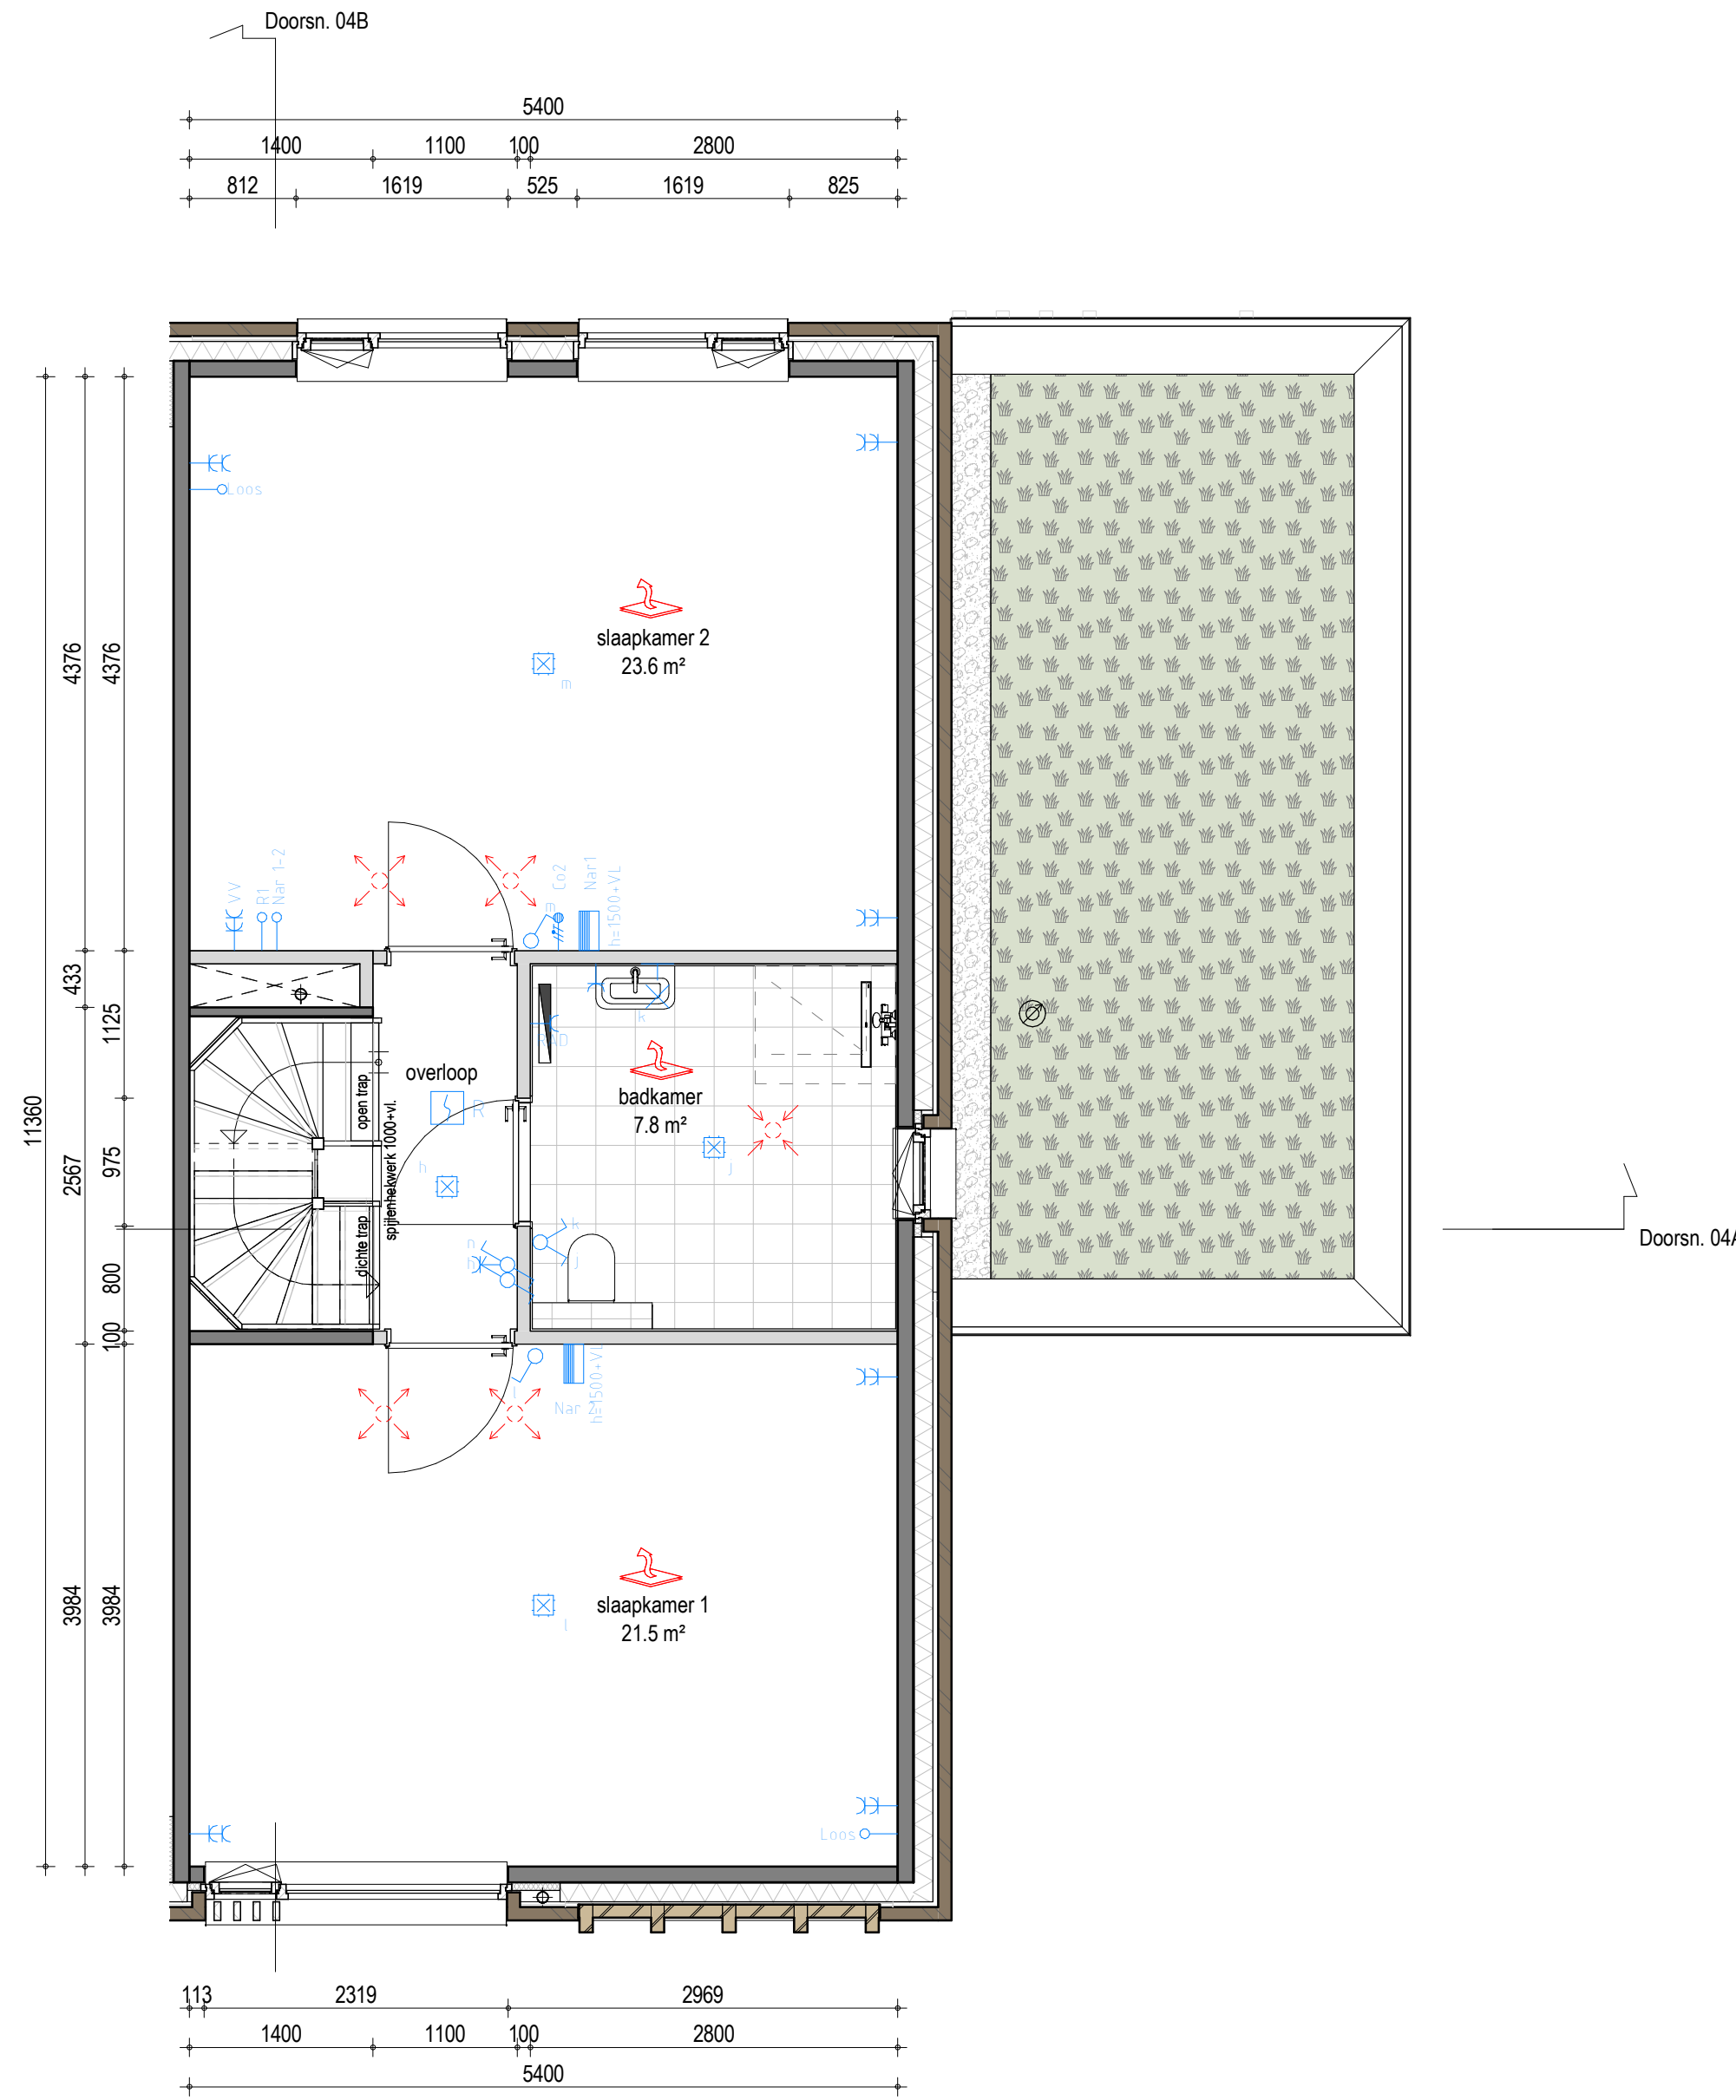


Eerste verdieping
1 : 50




Rechter zijgevel
1 : 100

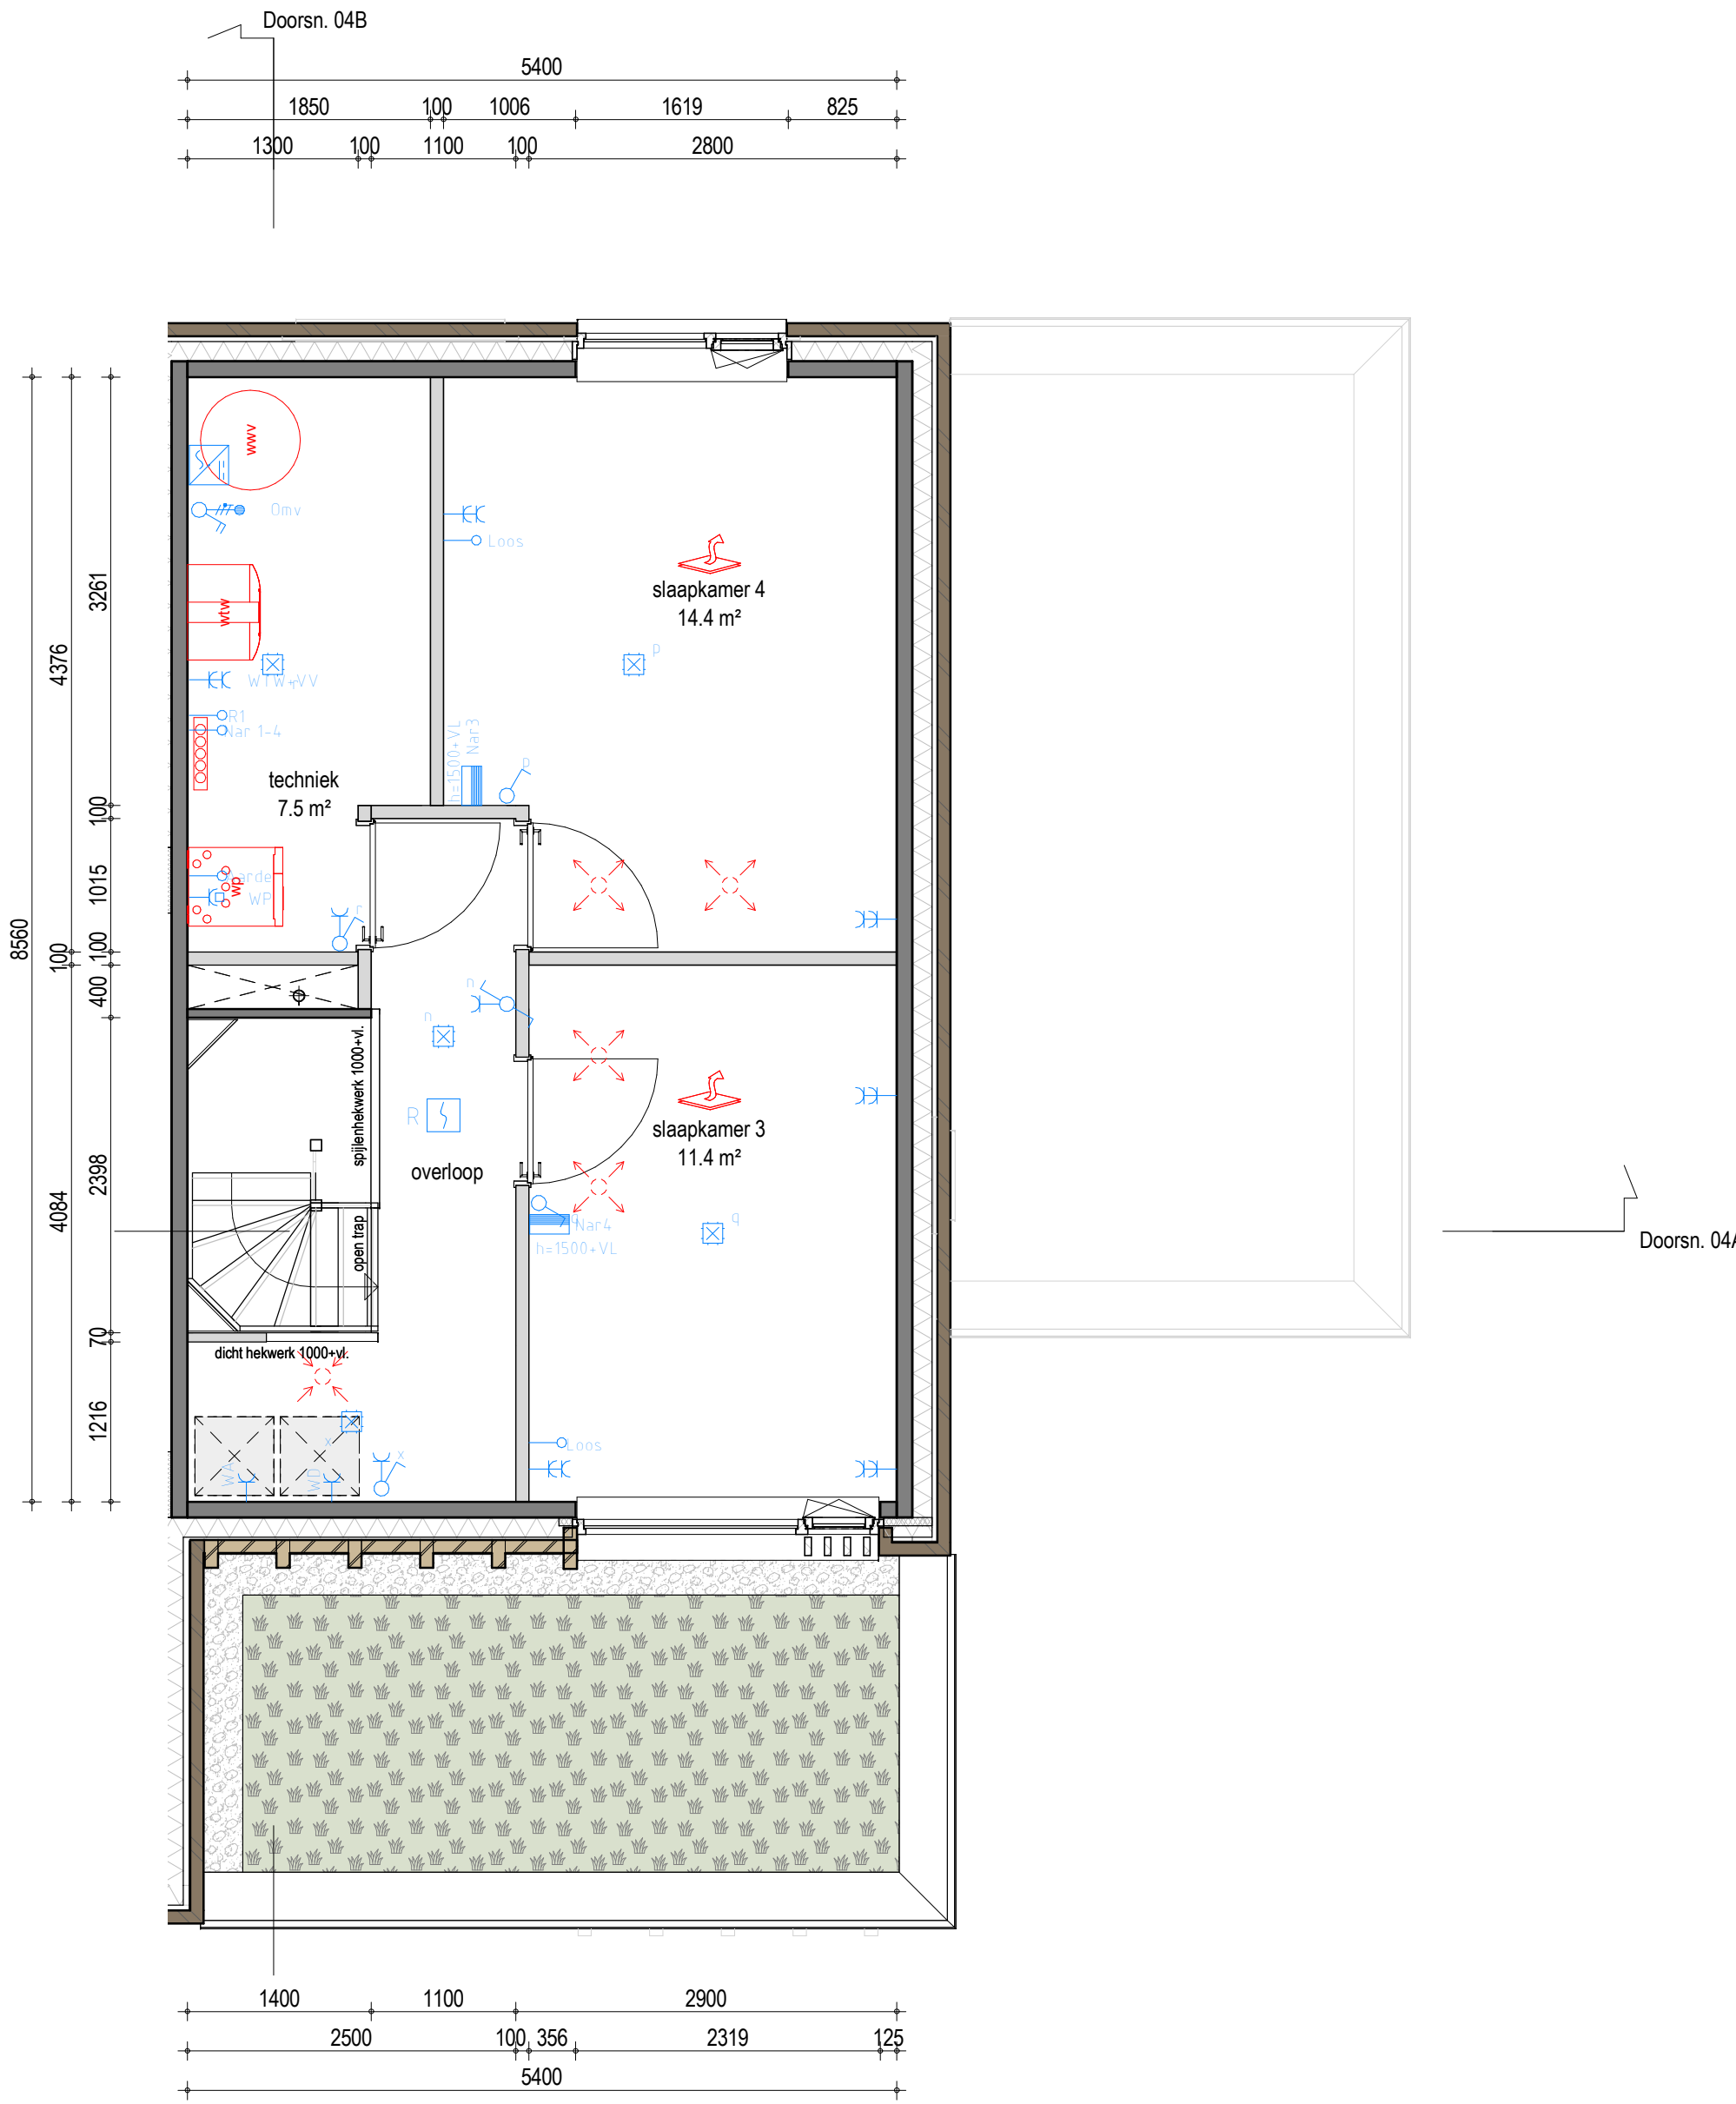


Tweede verdieping
1 : 50

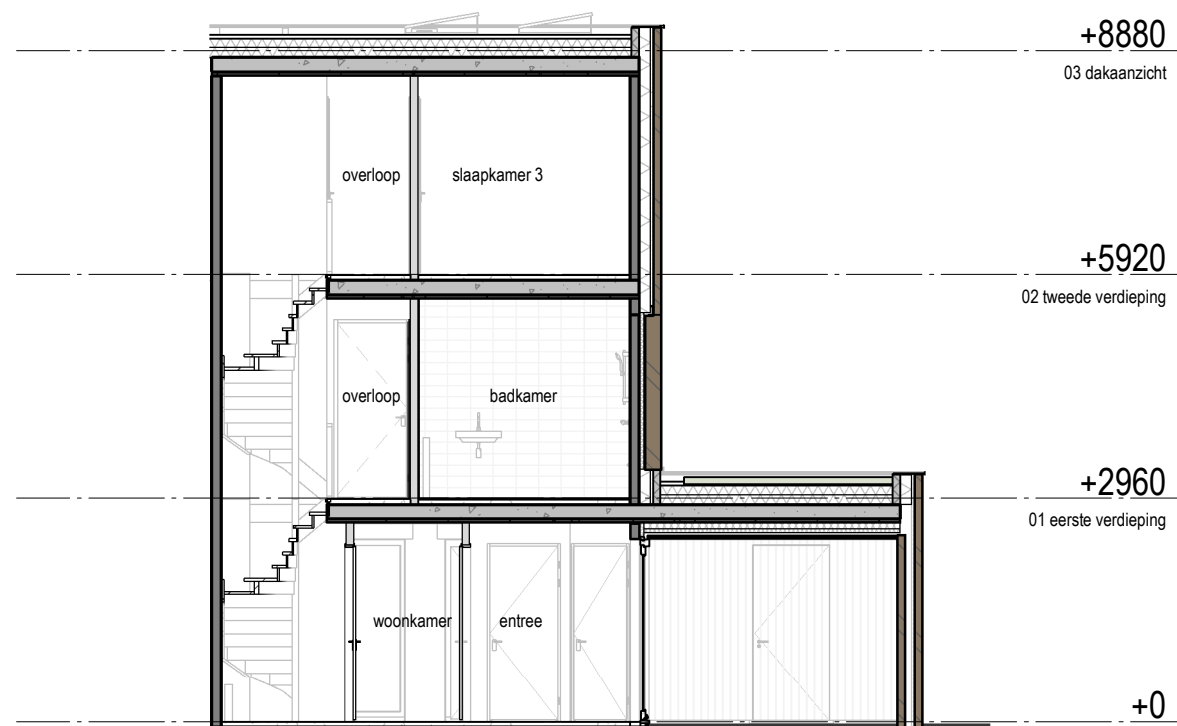

Doorsnede 04A-04A
1 : 100

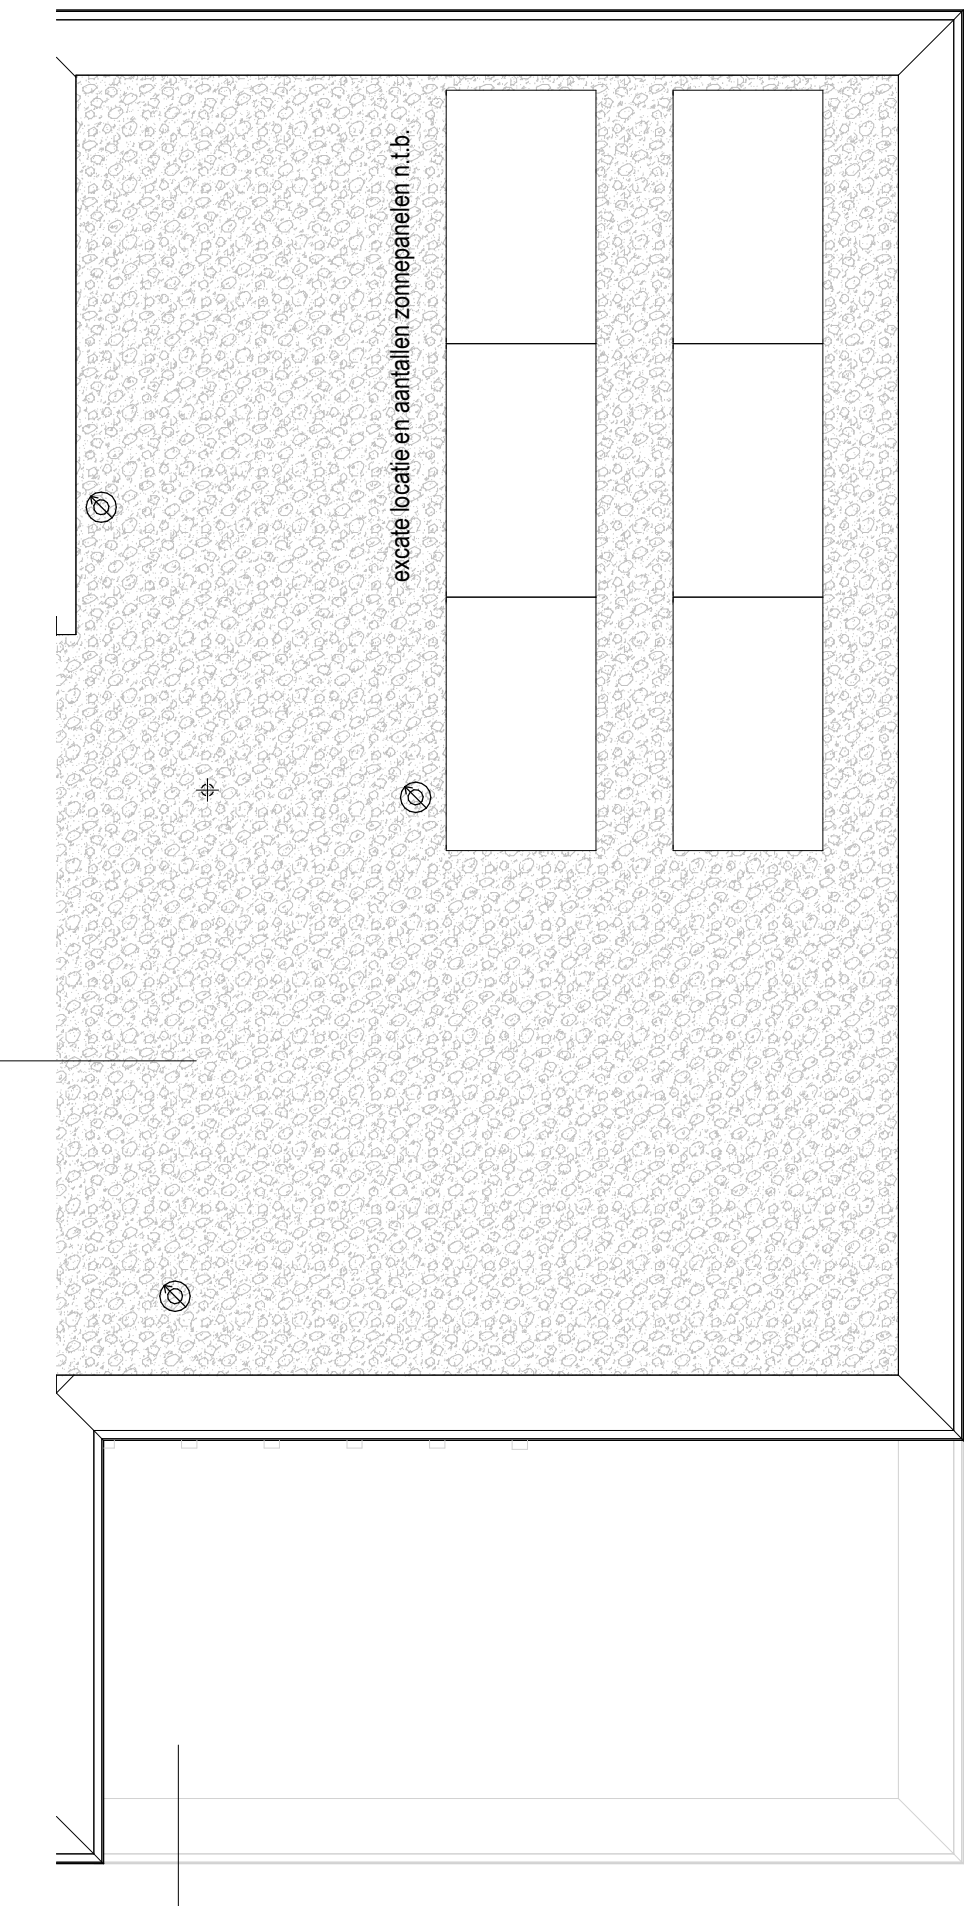

Dakaanzicht
1 : 50

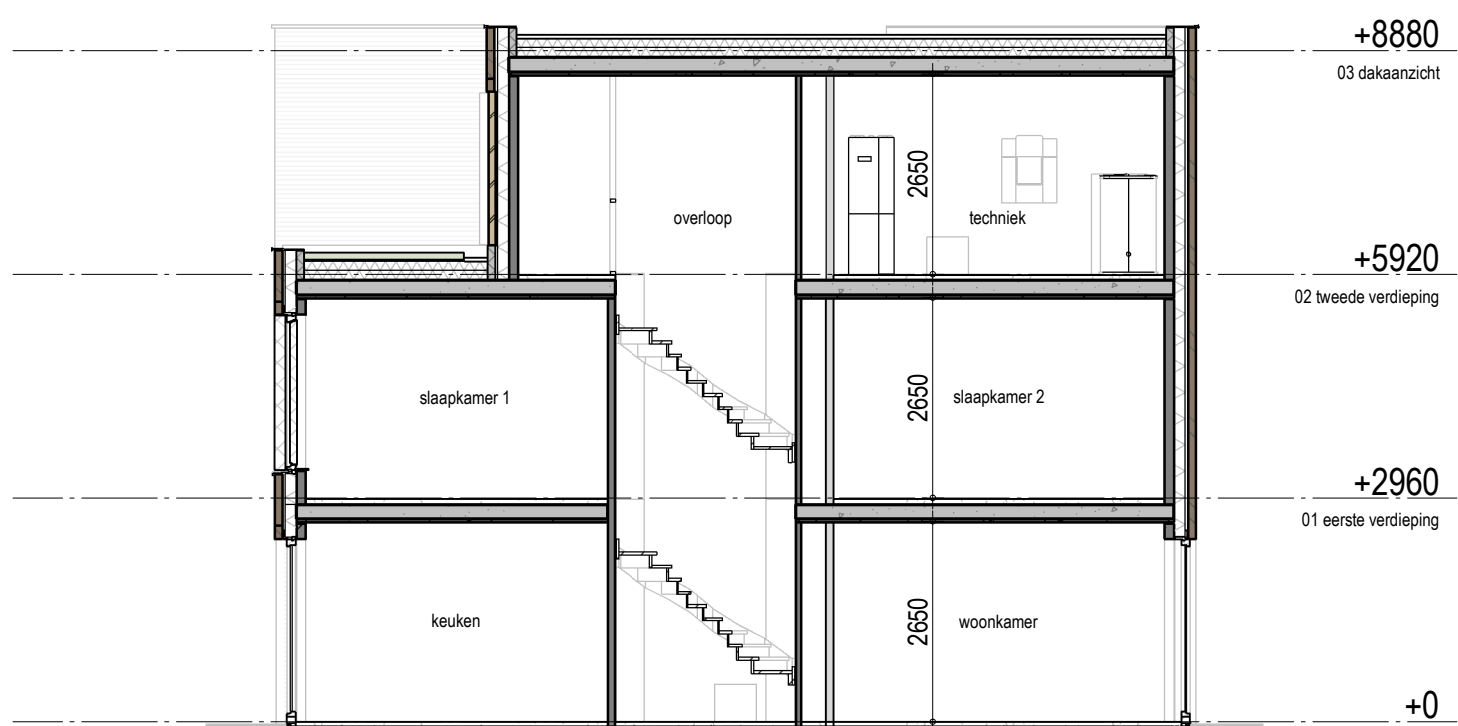

Doorsnede 04B-04B
1 : 100

Renvooi

↑	Loze aansluiting voorzien van bewijsdraad	mk	meterkast
↓	Vaste aansluiting	vv	verdelers vloerverwarming
↔	Loze aansluiting	kr	krugluk
↔	Optische rookmelder	whw	warmte-brugwinning
↔	Thermostaat	Rbe	ruimtebedienings-eenheid
↔	Akoestisch signaalapparaat	Nar	naregeling
↔	Drukknop	R1	communicatieleiding vloerverwarming
↔	Vloerverwarming	KK	koelkast
↔	Verdelers vloerverwarming	VW	vaatwasser
↔	Woningingang	BO/QU	boiler/Quooker
↔	Centraaldoos	FO	foruis
↔	Licht(aansluit)punt net, op wand	Mag	magnetron
↔	Enkelpolige schakelaar	Alg	algemeen
↔	Serieschakelaar	WK	wasmachine
↔	Wisselschakelaar	WP	wasmachine
↔	Wandcontactdoos enkel	WA	wasmachine
↔	Perlex wandcontactdoos	WD	droger
↔	Mechanische ventilatie - afzuig	Omv	omvormer zonnepanelen
↔	Mechanische ventilatie - inblaas	RAD	radiator
↔	Mechanische ventilatie - afzuig opzetsluk WTW	CAP	centraal aardpunt
↔	MV installatie, aansluiten en posities volgens nadere opgave installateur	Loos	loze leiding voorzien van bewijsdraad
↔		wwv	warmtapwater voorziening
↔		•	drijvende degnast deur, namelijk 670x2315mm
↔		•	posities dakdoorvoer
↔		•	hemelwater/voer
↔		•	kruidendak
↔		•	grind
↔		•	niet dragende binnenwand
↔		•	kalkzandsteen / dragende constructie wand
↔		•	isolatie
↔		•	metalswerk, kleur conform gevelbeeld

