



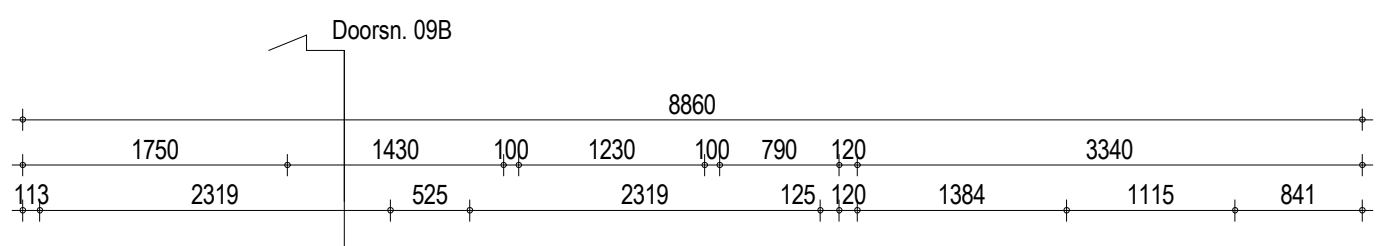



Voorgevel
1 : 100

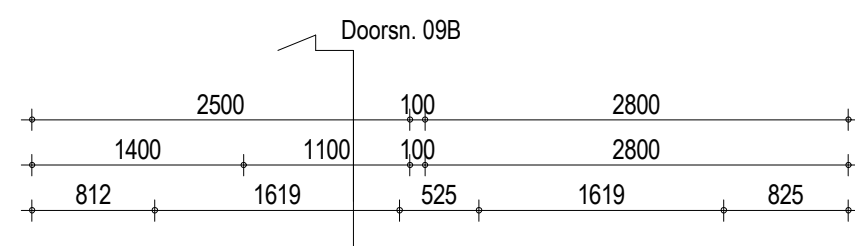


Rechter zijgevel
1 : 100




Achtergevel
1 : 100

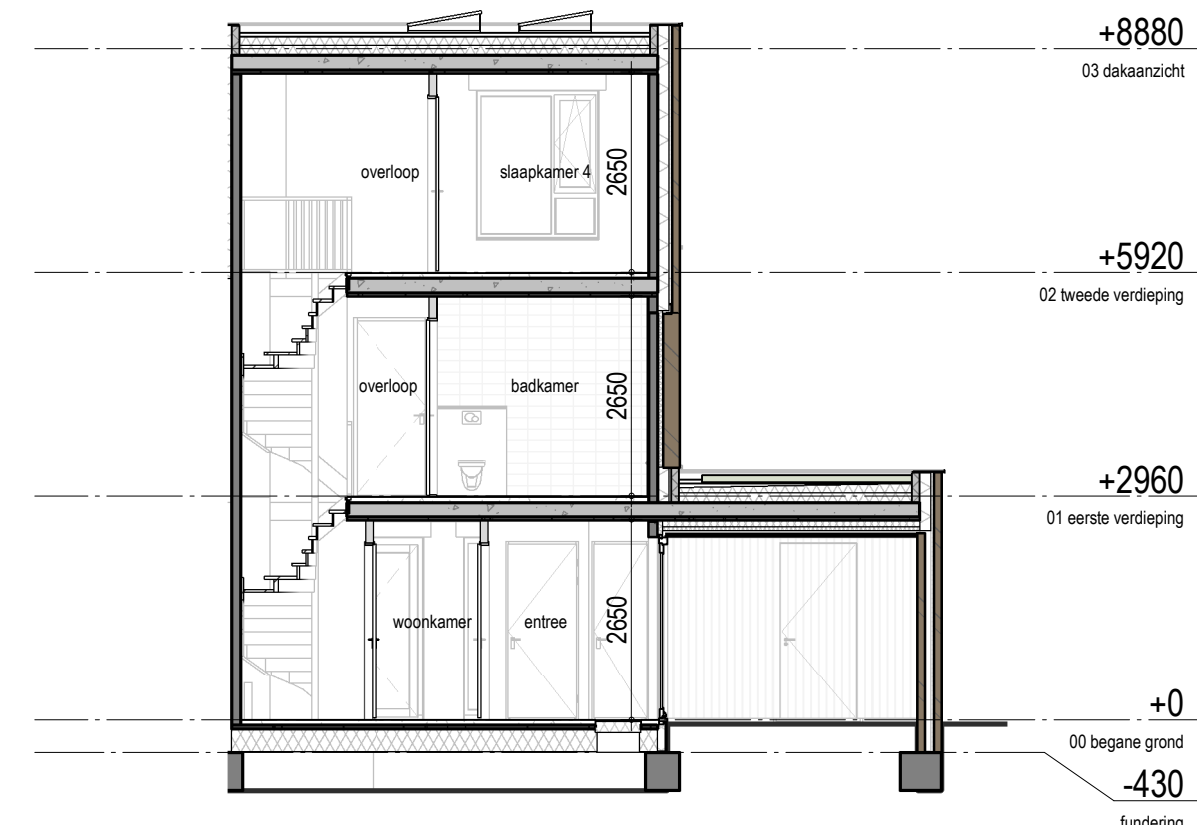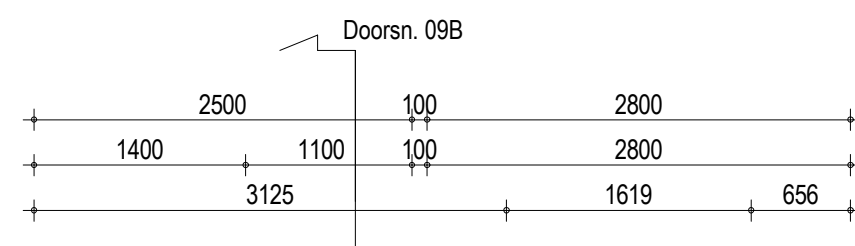


Doorsnede 09A-09A
1 : 100

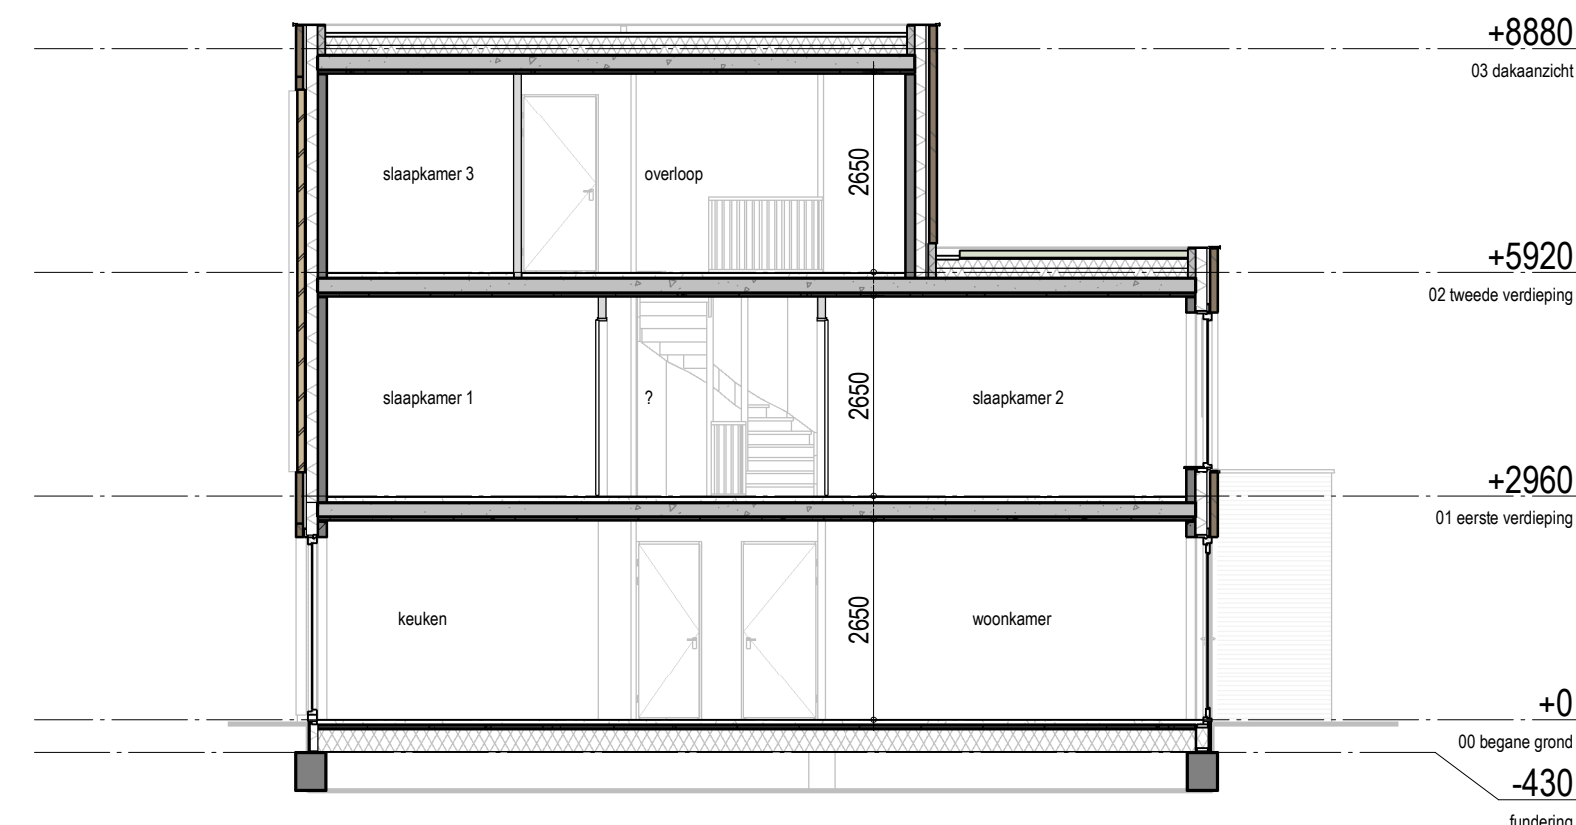


Doorsnede 09B-09B
1 : 100

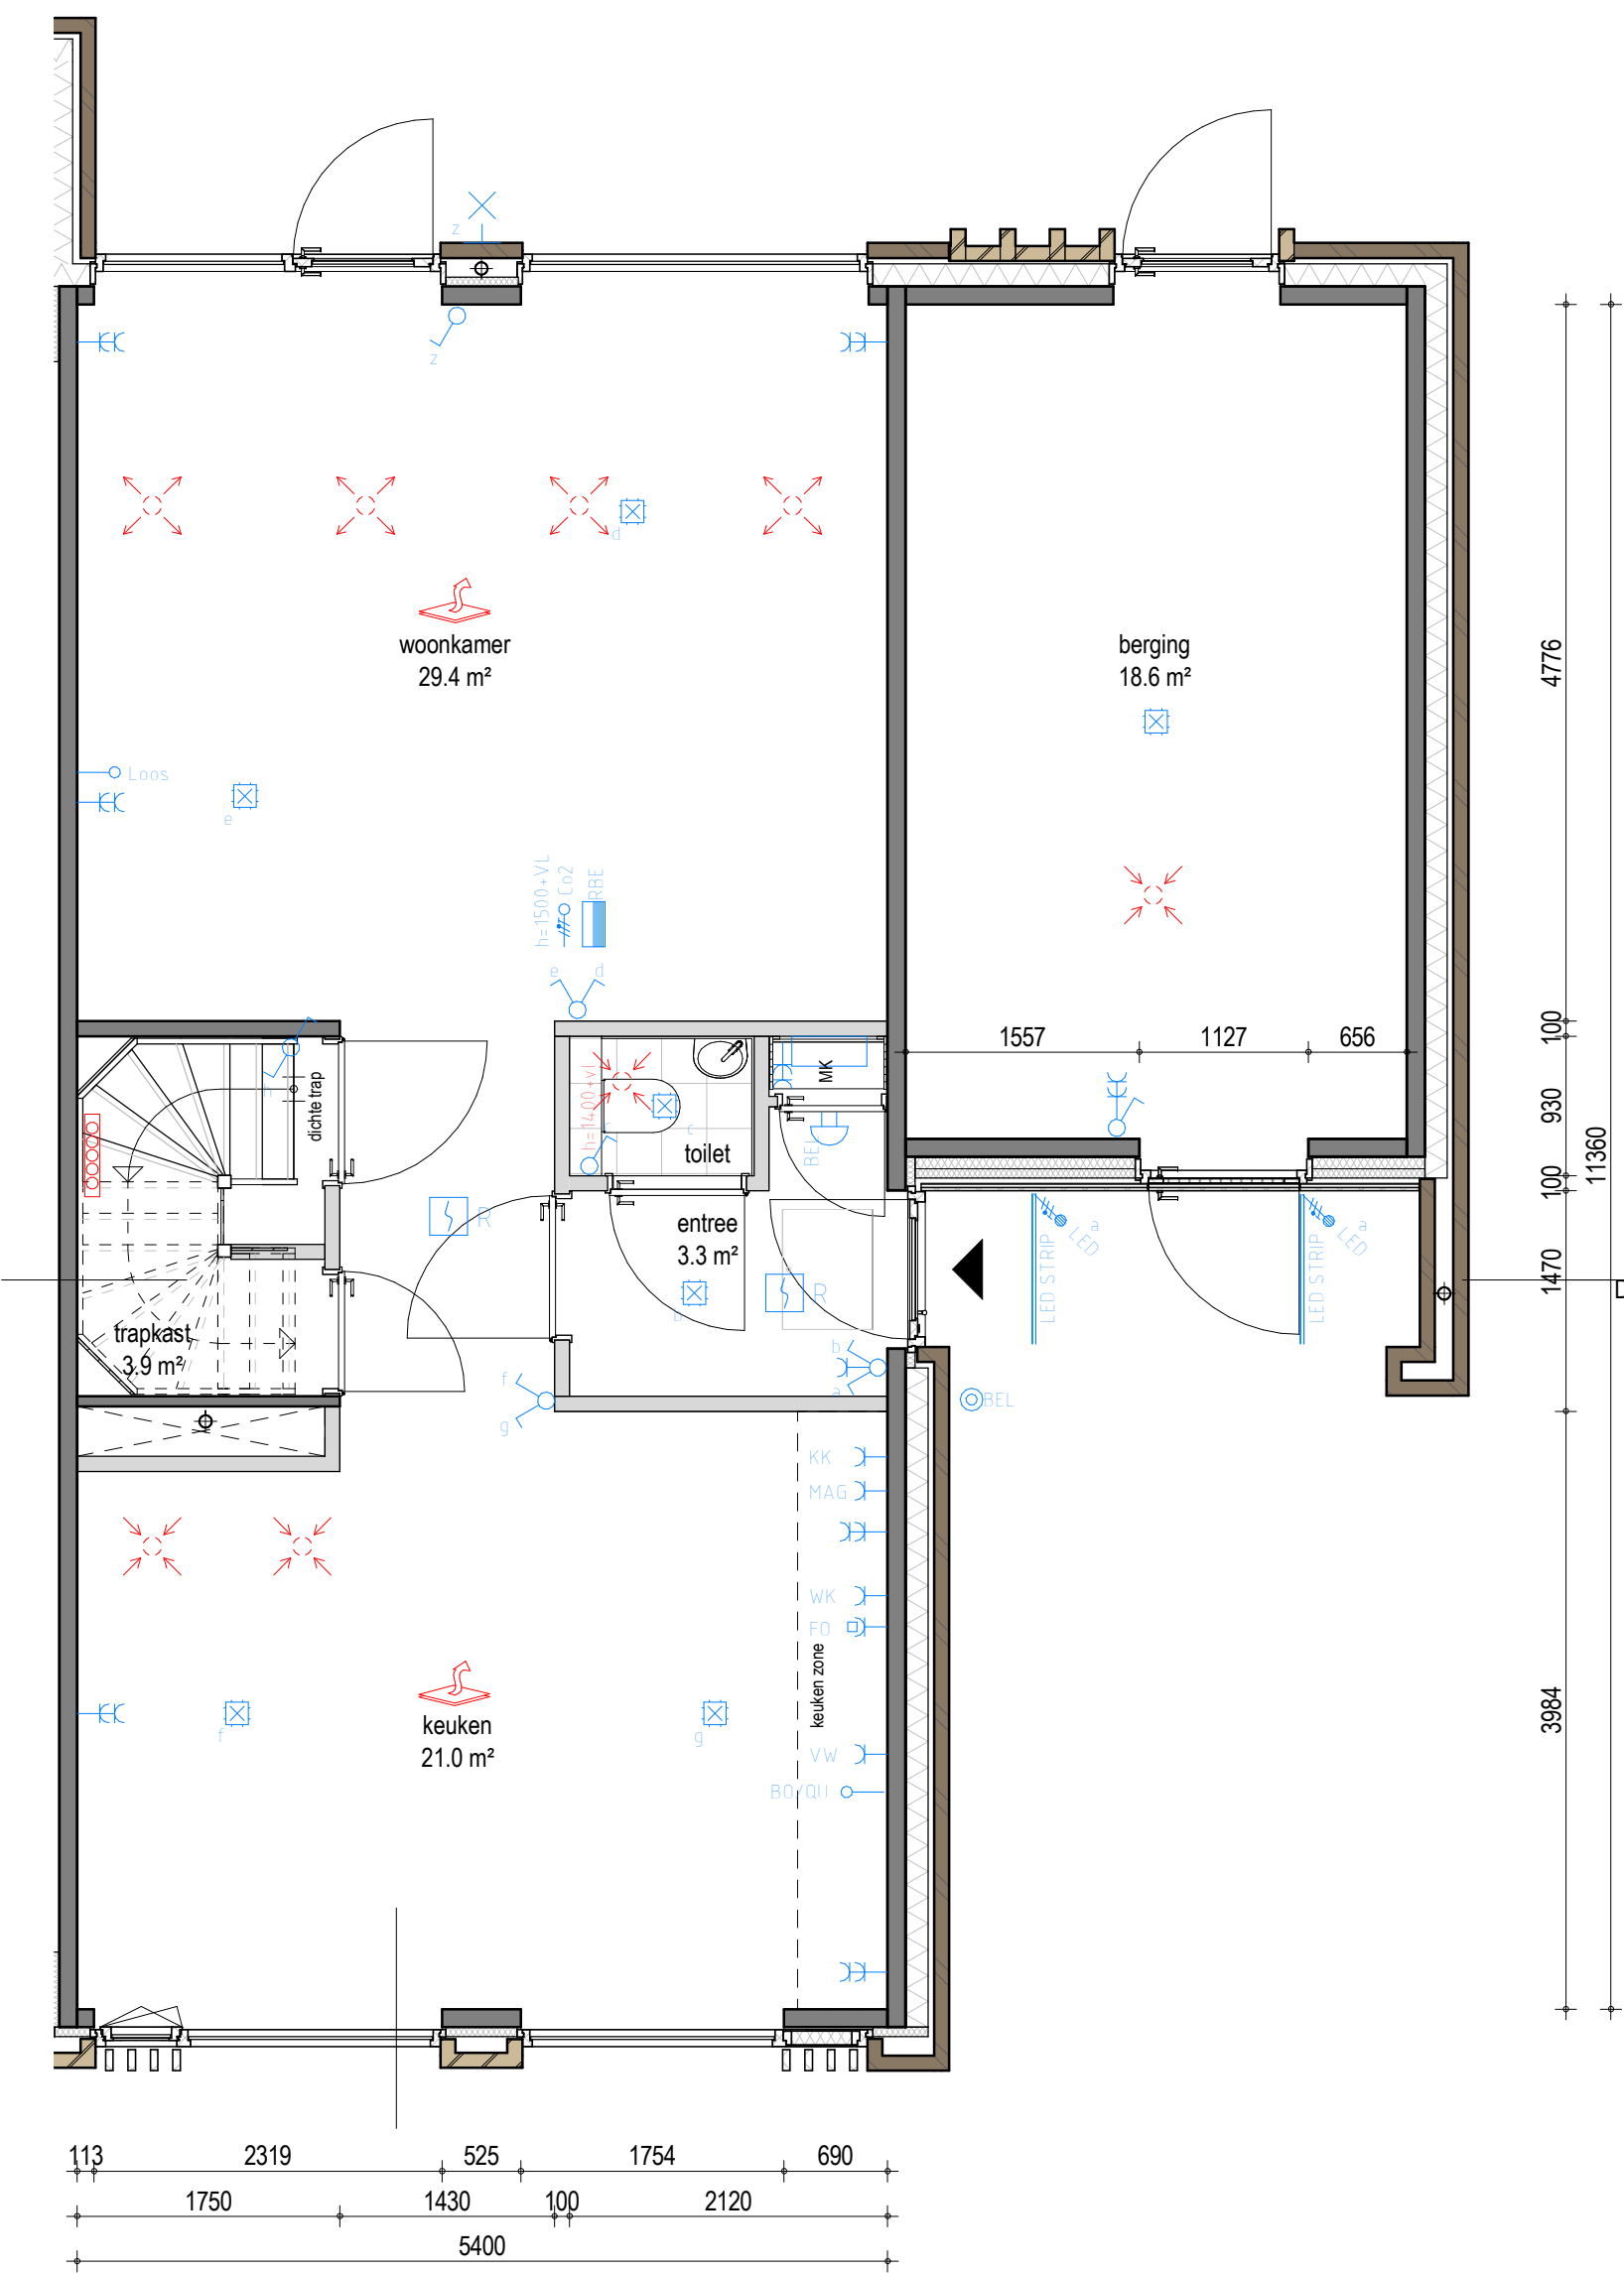


Begane grond
1 : 50

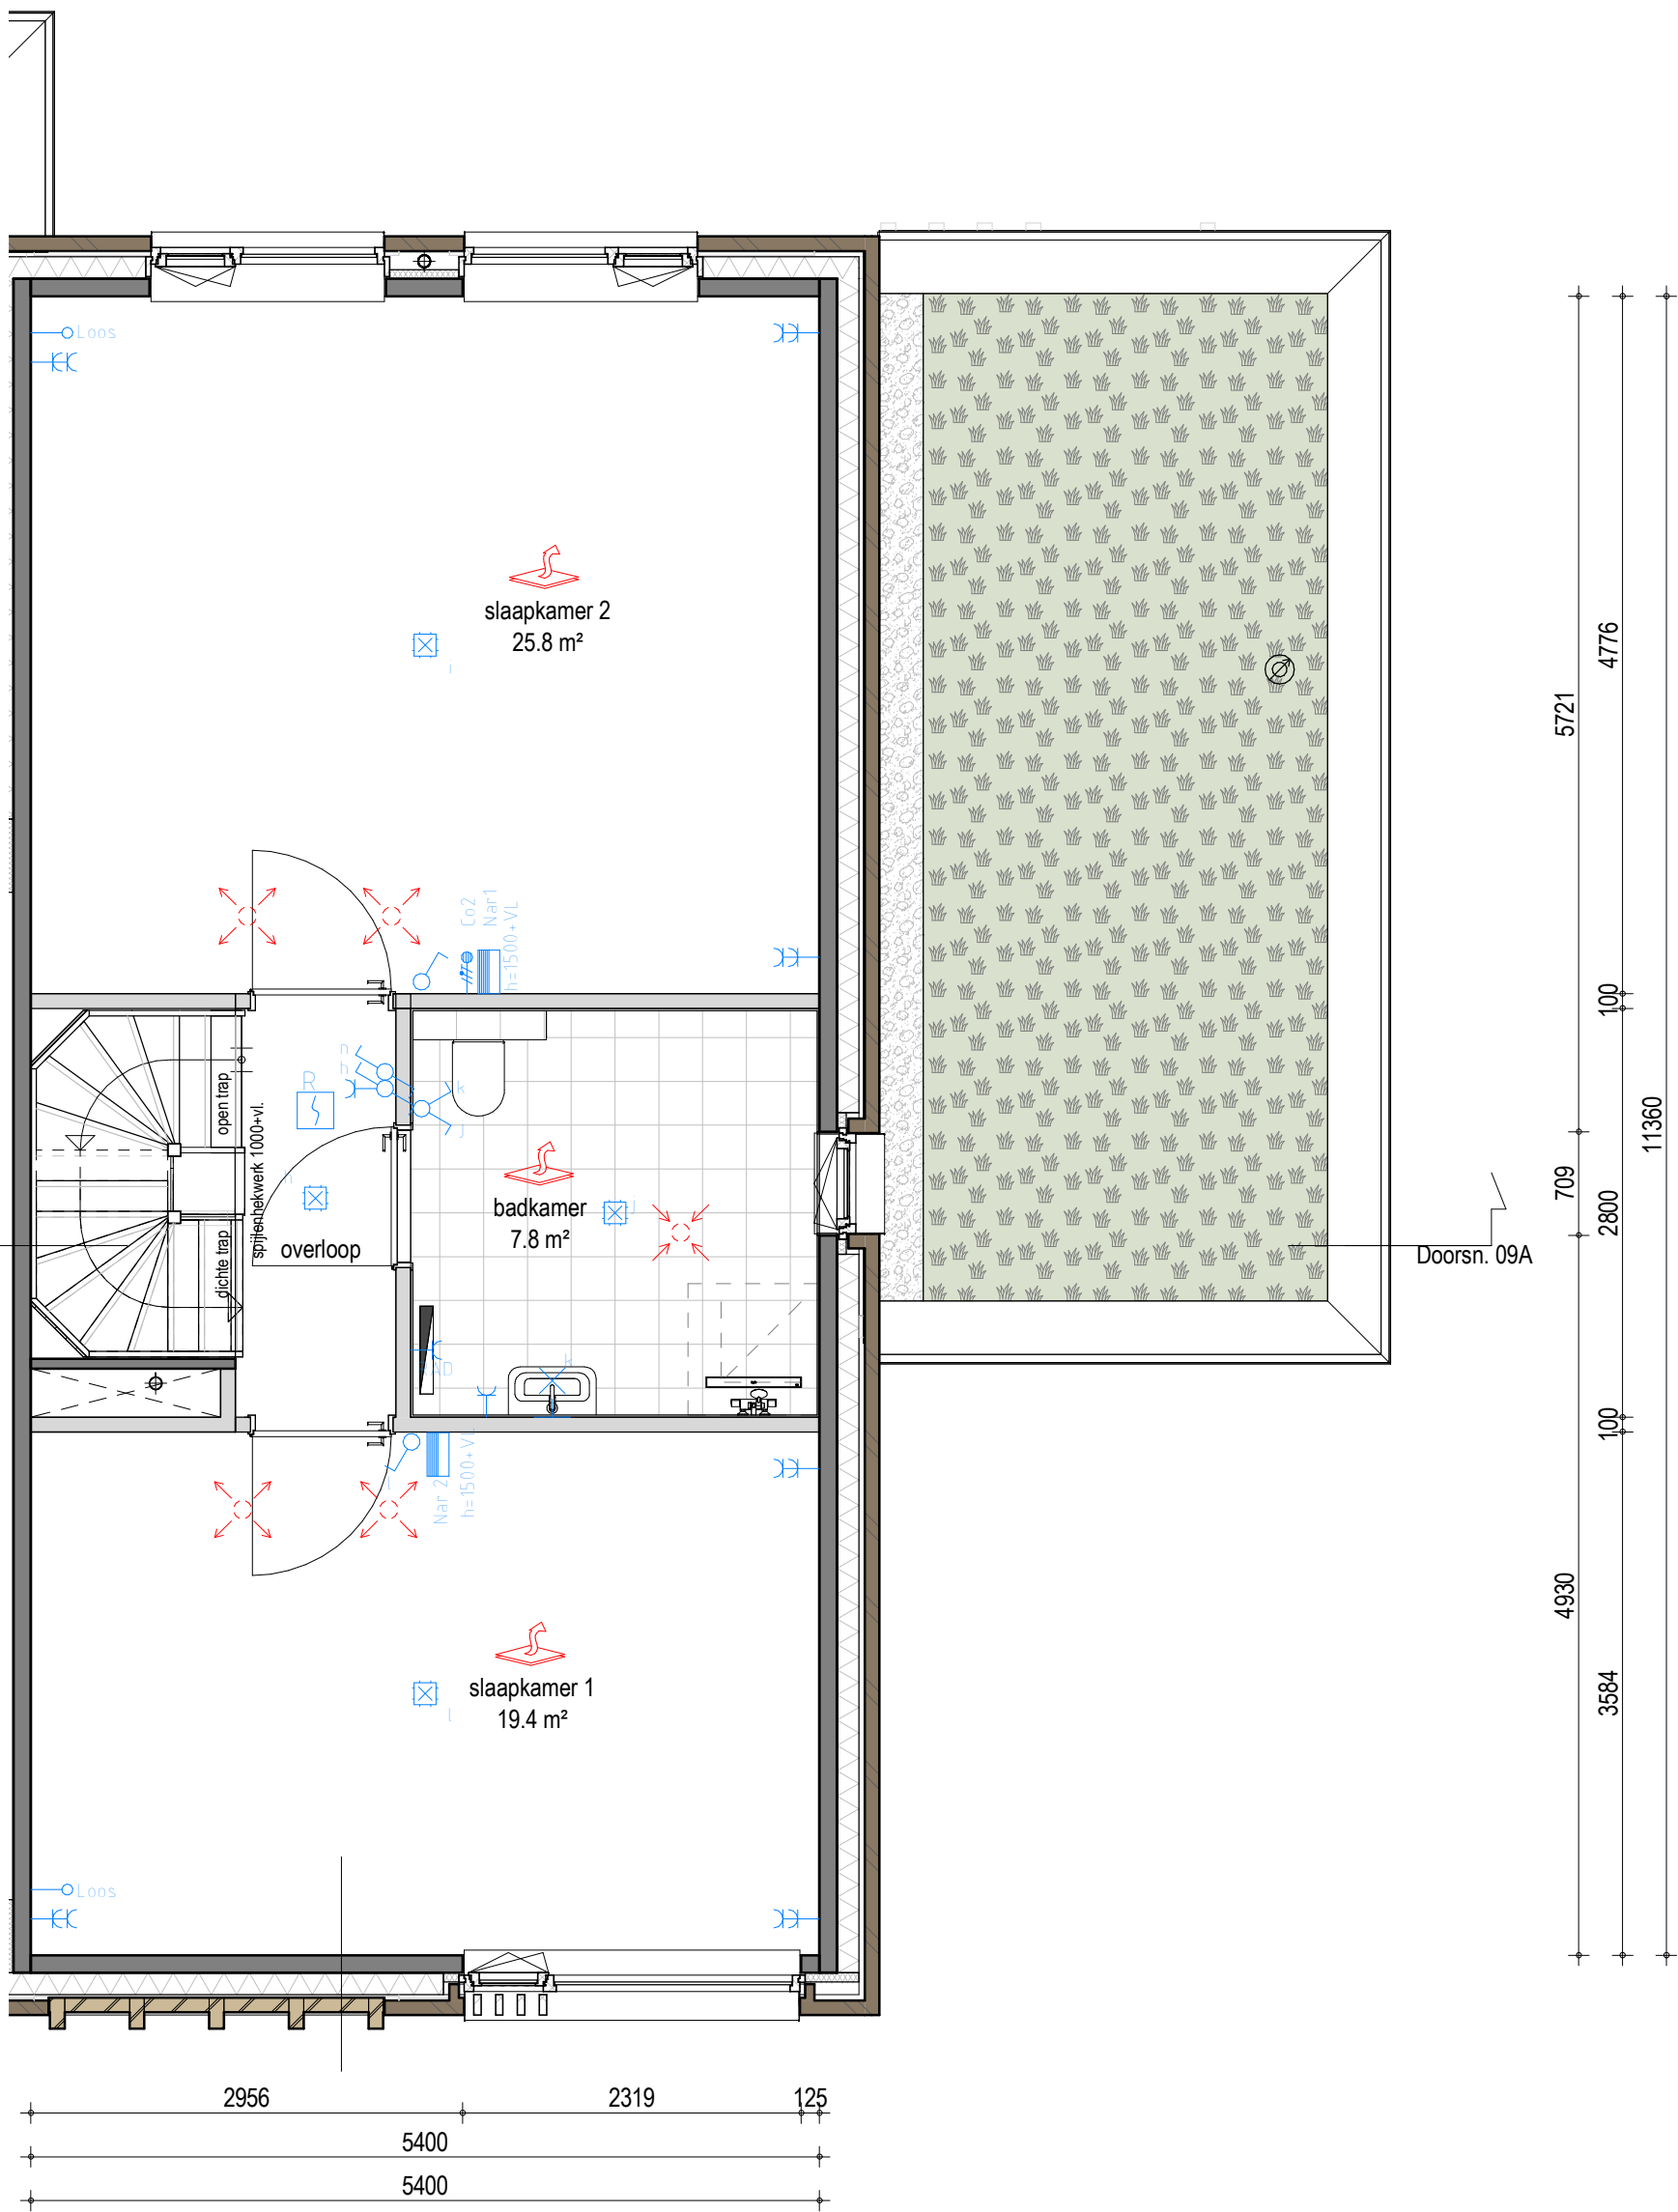

Eerste verdieping
1 : 50

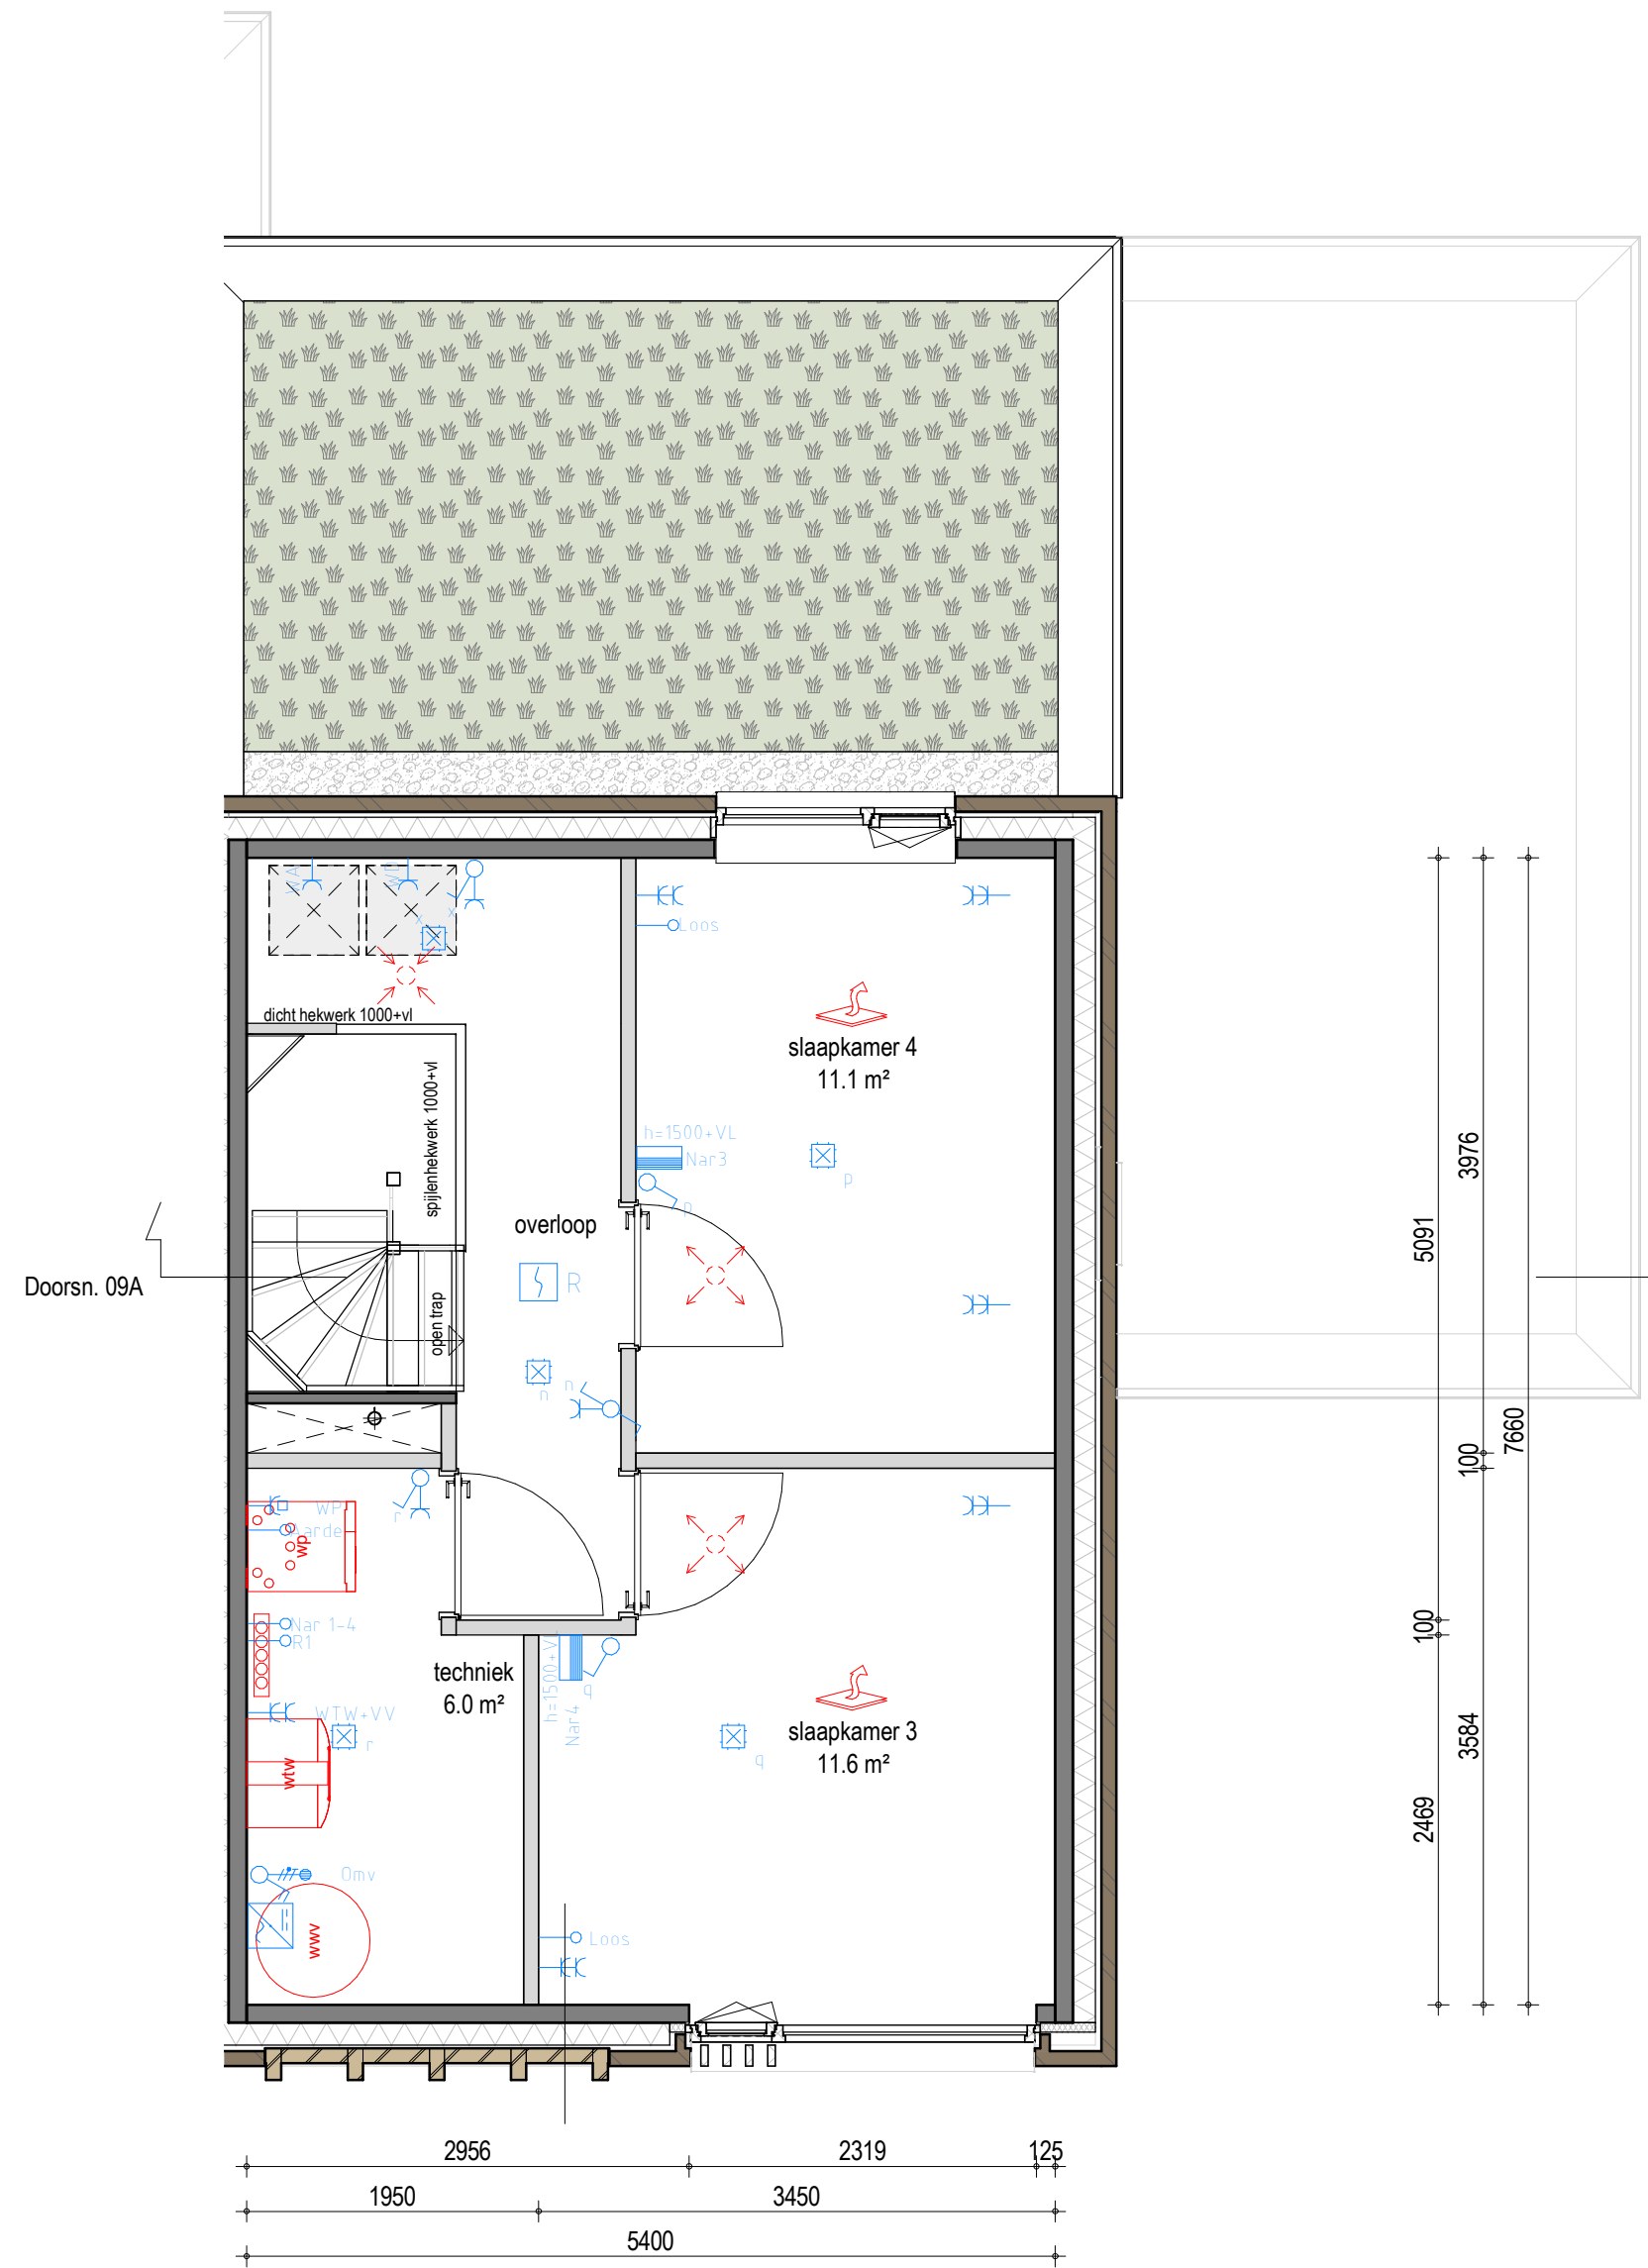

Tweede verdieping
1 : 50

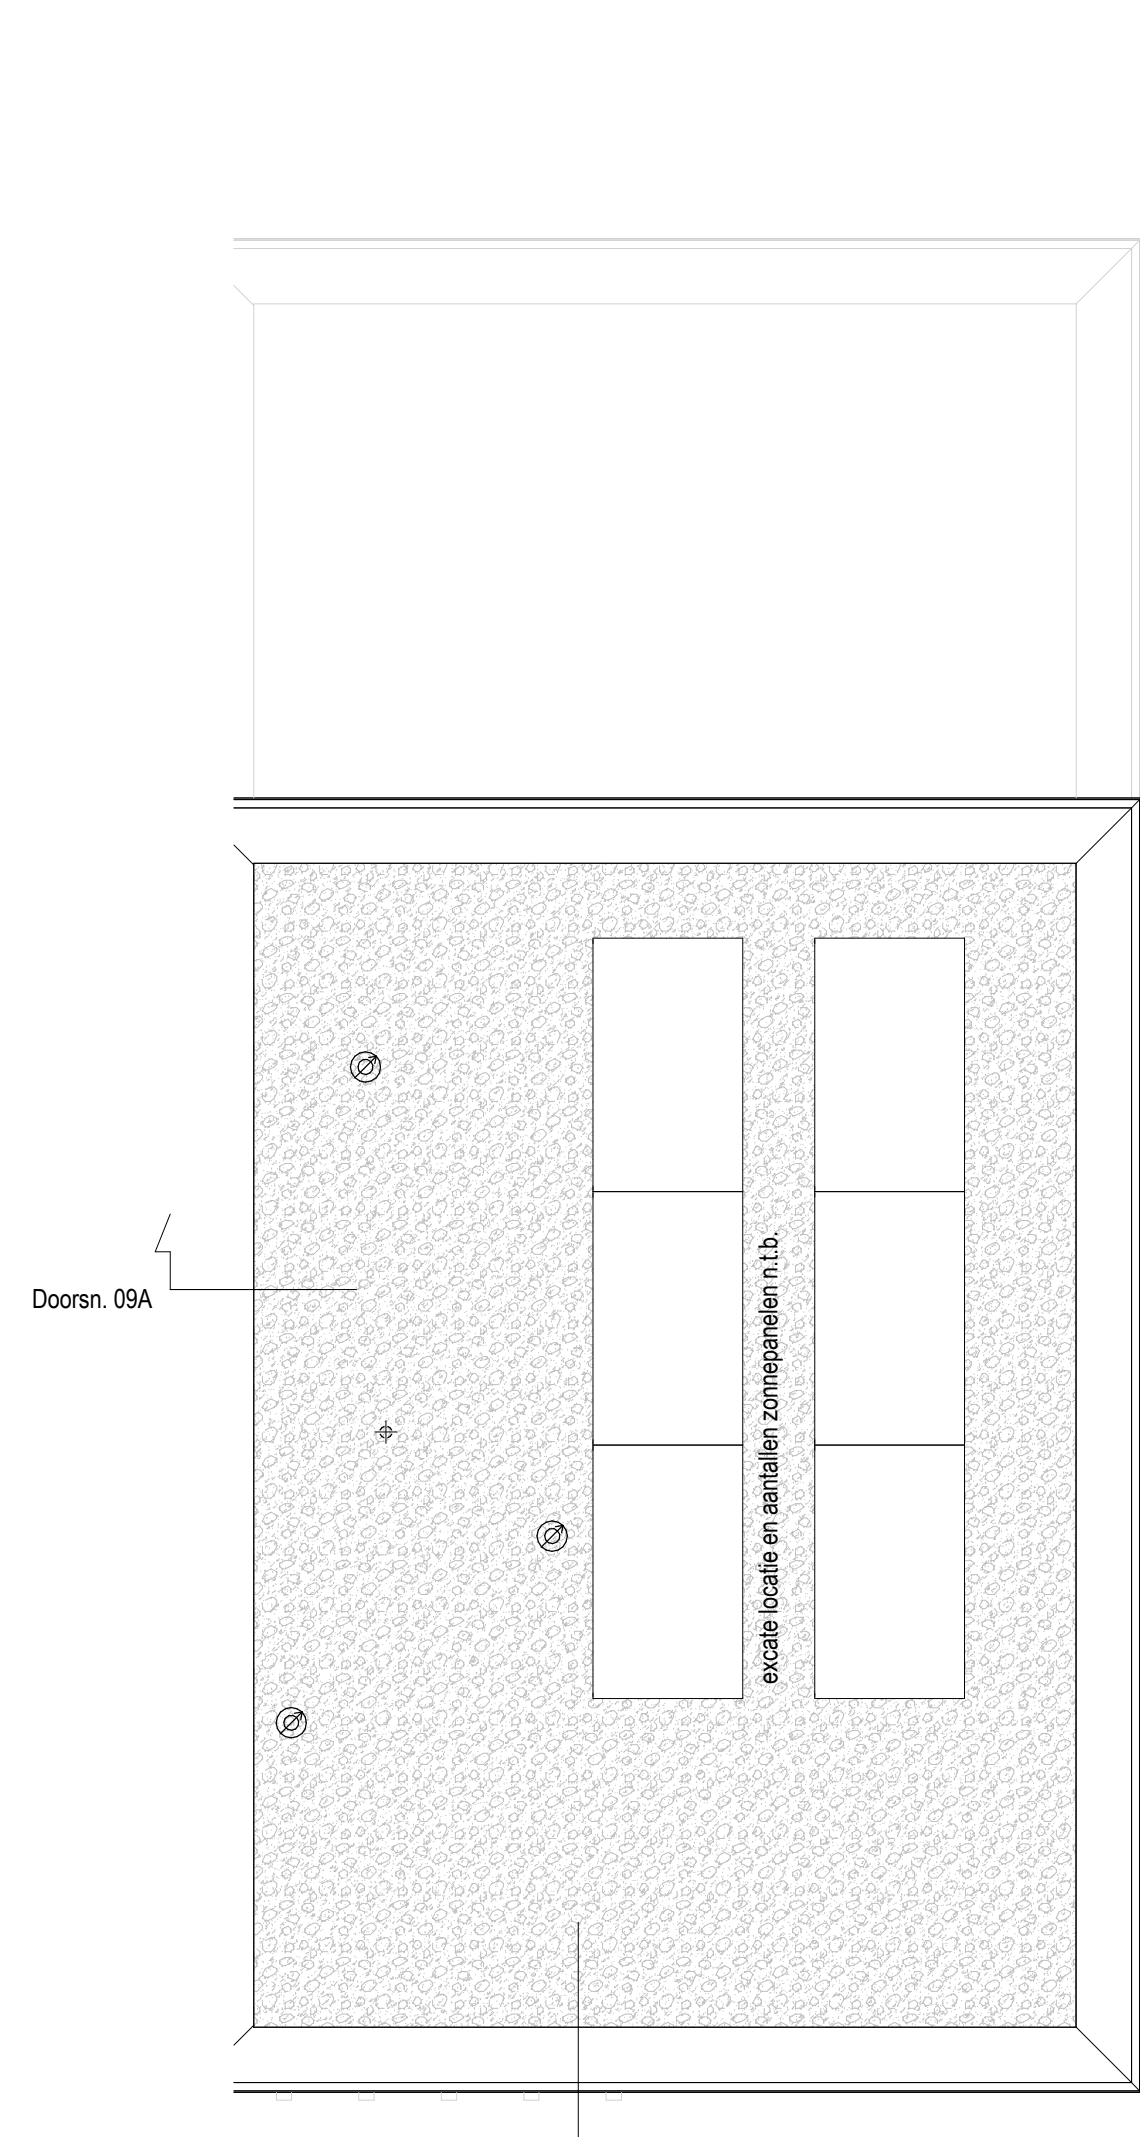

Dakaanzicht
1 : 50

Renvooi

	Loze aansluiting voorzien van bewijsdraad	mk	meterkast
	Vaste aansluiting	vv	verdelers vloerverwarming
	Loze aansluiting	kr	kruipluik
	Optische rookmelder	wtw	warmte-terug-winning
	Thermostaat	Rbe	ruimtebedienings-eenheid
	Akoestisch signaalapparaat	Nar	naregeling
	Druknop	R1	communicatieleiding vloerverwarming
	Vloerverwarming	KK	koelkast
	Verdelers vloerverwarming	VW	vaatwasser
	Woningtoegang	BO/QU	boiler/Quooker
	Centraaldoos	FO	fornuis
	Licht(aansluitpunt) net, op wand	Mag	magnetron
	Enkeelpolige schakelaar	Alg	algemeen
	Serieschakelaar	WK	wasemkap
	Wisselschakelaar	WP	warmtepomp
	Wandcontactdoos enkel	WA	wasmachine
	Perilex wandcontactdoos	WD	droger
	Mechanische ventilatie - afzuig	Omv	omvormer zonnepanelen
	Mechanische ventilatie - inblaas	RAD	radiator
	Mechanische ventilatie - afzuig opzetstuk WTW	CAP	centraal aardpunt
	MV-installatie: aantallen en positie volgens nadere opgave installateur	Loos	loze leiding voorzien van bewijsdraad
		wwv	warmtapwater voorziening
		*	afwijkende dagmaat deur, namelijk 870x2315mm
		⊗	positie dakdoorvoer
		⊕	Hemelwaterafvoer
		⊕	grind
		⊕	grind
		⊕	niet dragende binnenwand
		⊕	kalkzandsteen / dragende constructie wand
		⊕	isolatie
		⊕	metselwerk, kleur conform gevelbeeld



Verkooptekening

Bouwnummer 09 - Type 5.1d - Aske
Plattegronden, gevels en doorsneden

datum : 16-04-2025
wijzigingsnr :

formaat :
bladnummer :

A1
B9109