




Voorgevel
1 : 100




Linker zijgevel
1 : 100




Achtergevel
1 : 100

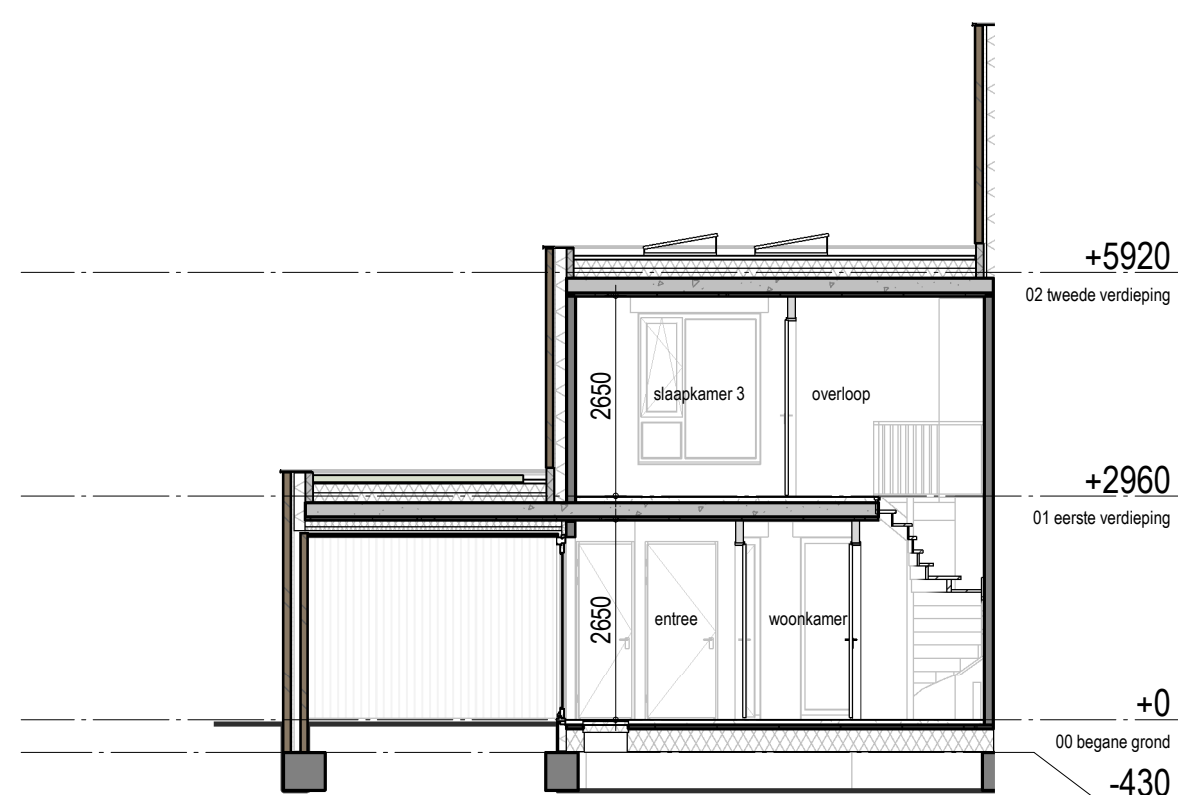


Doorsnede 08A-08A
1 : 100

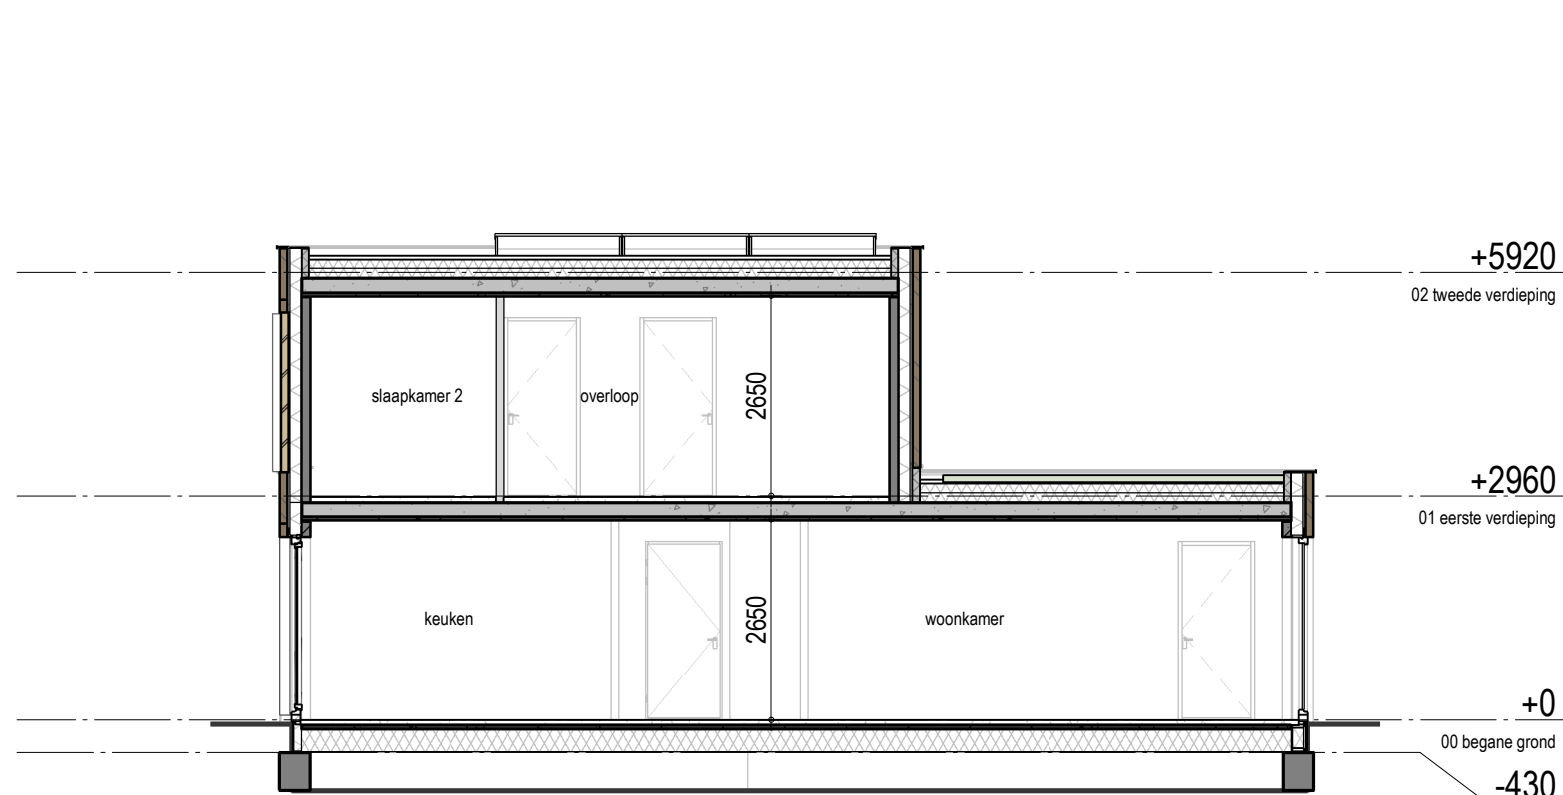


Doorsnede 08B-08B
1 : 100

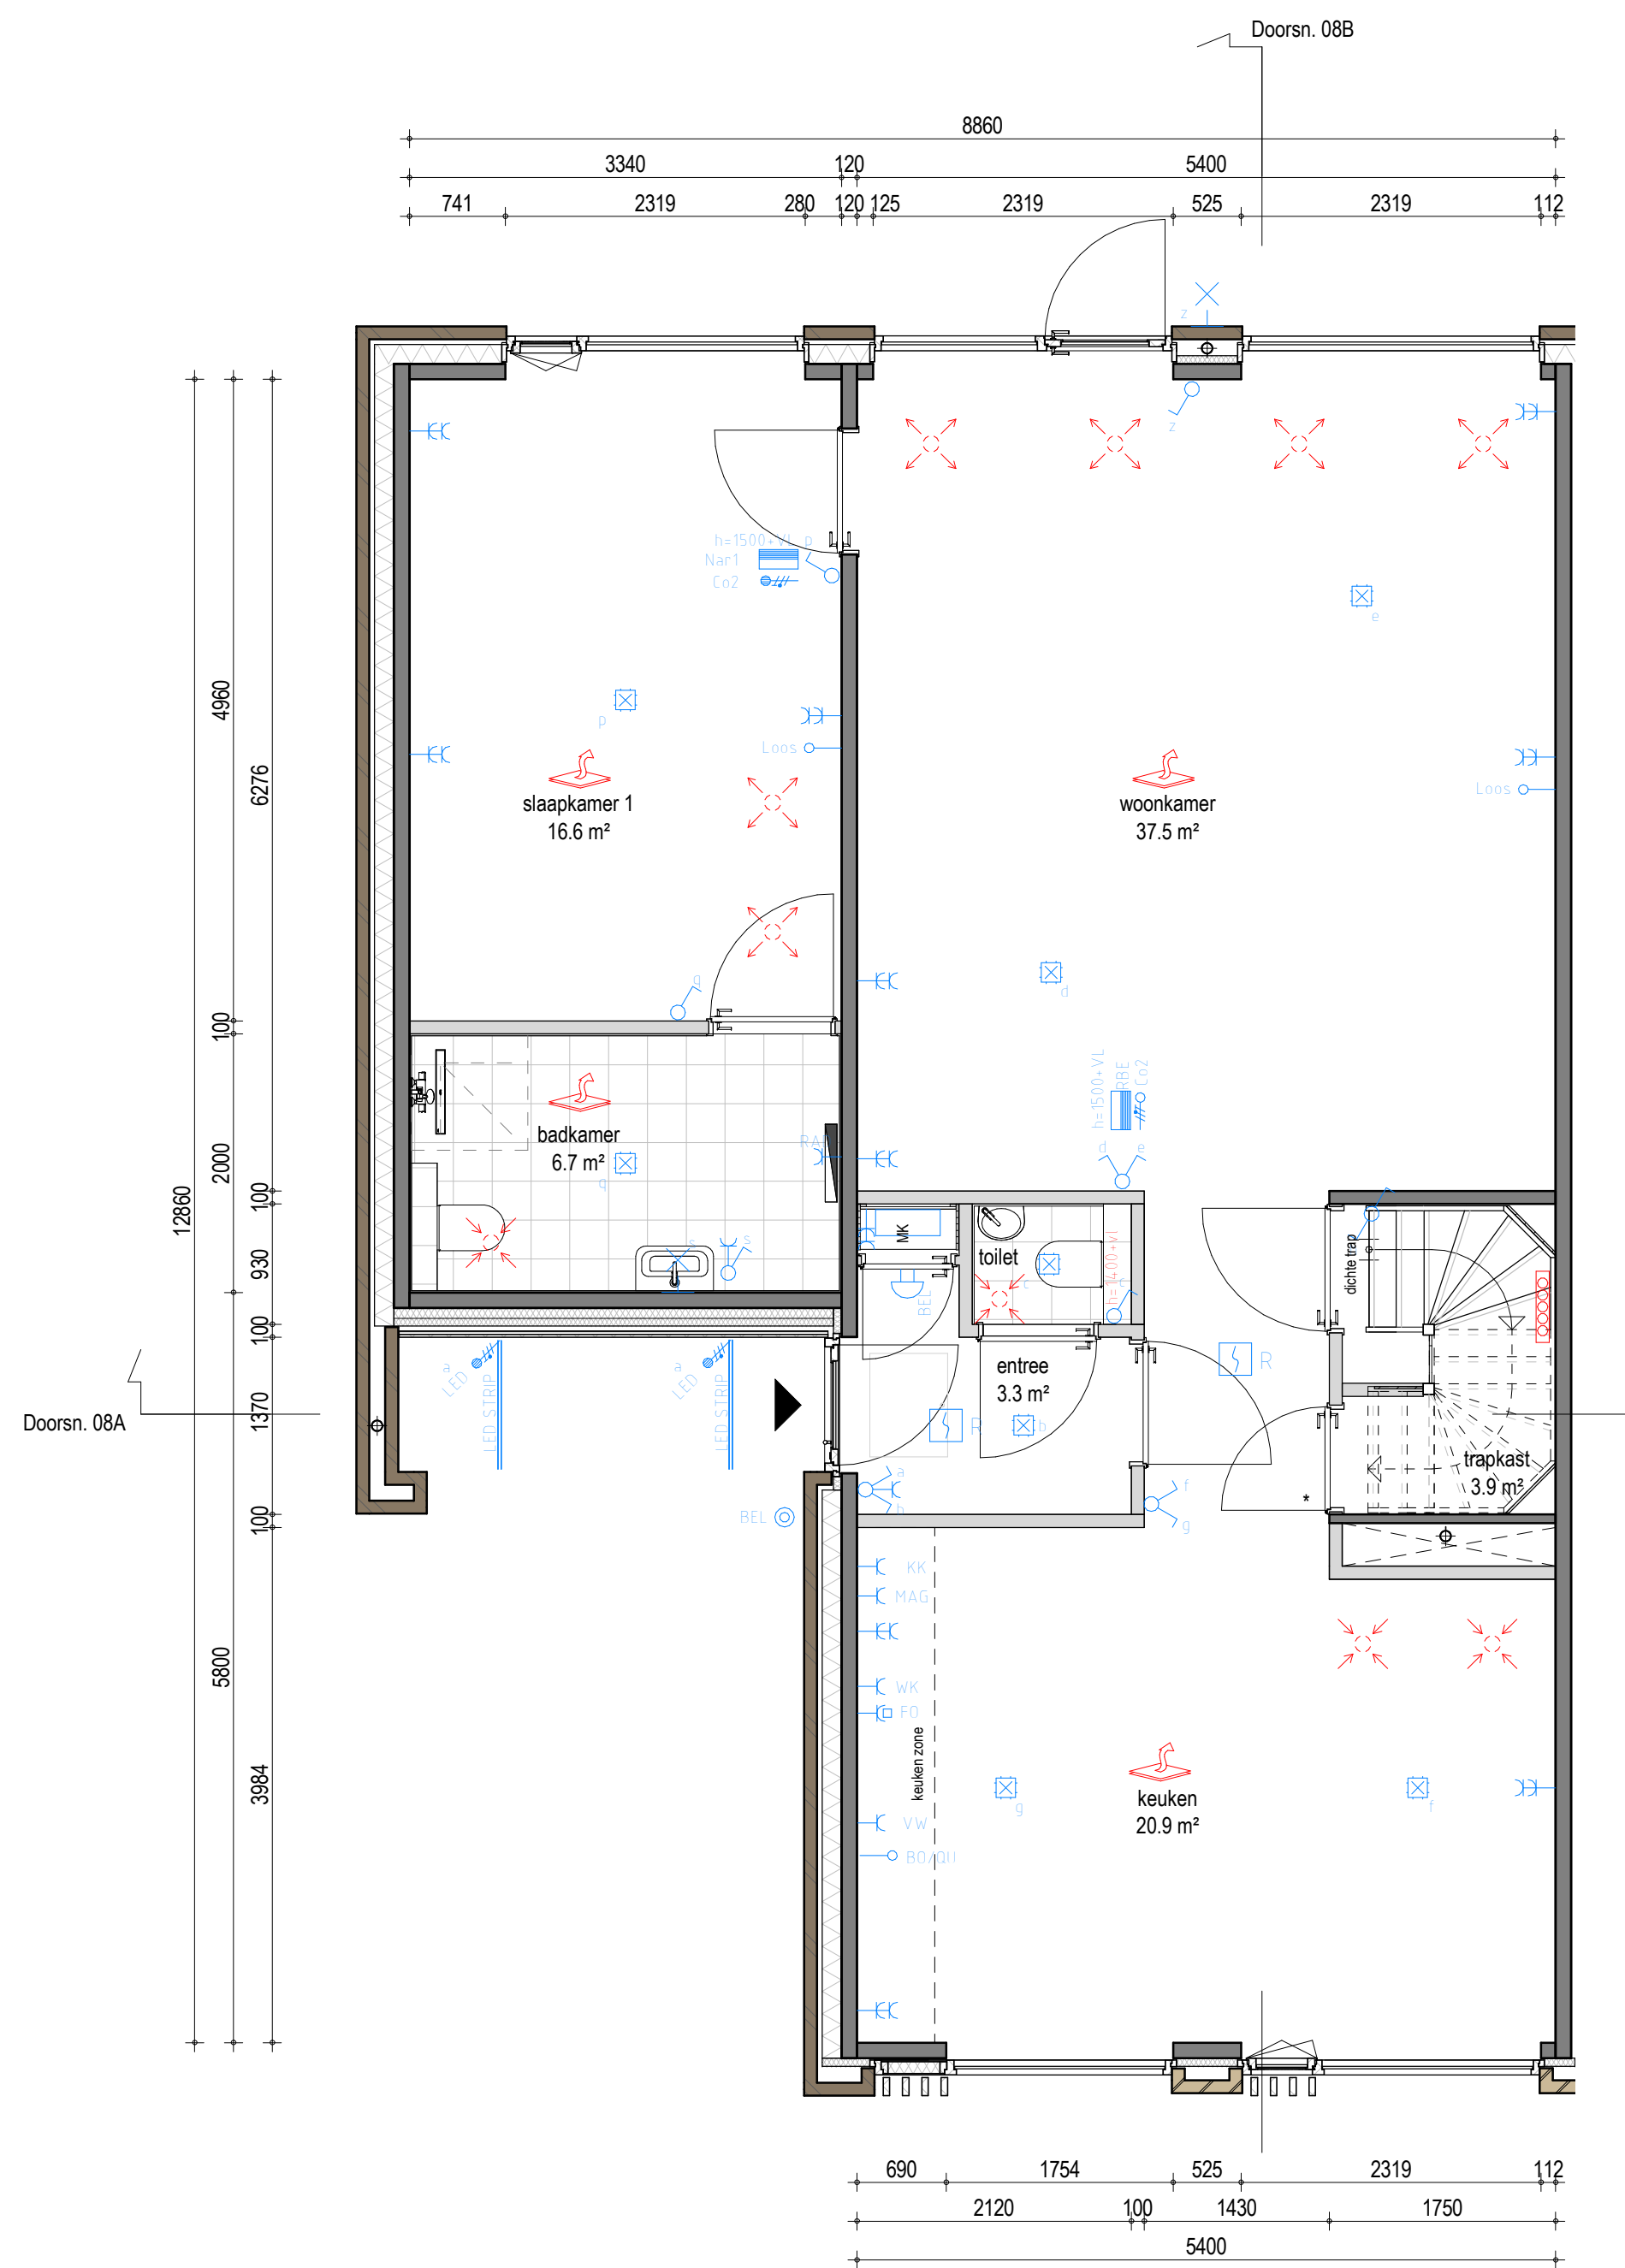

Begane grond
1 : 50

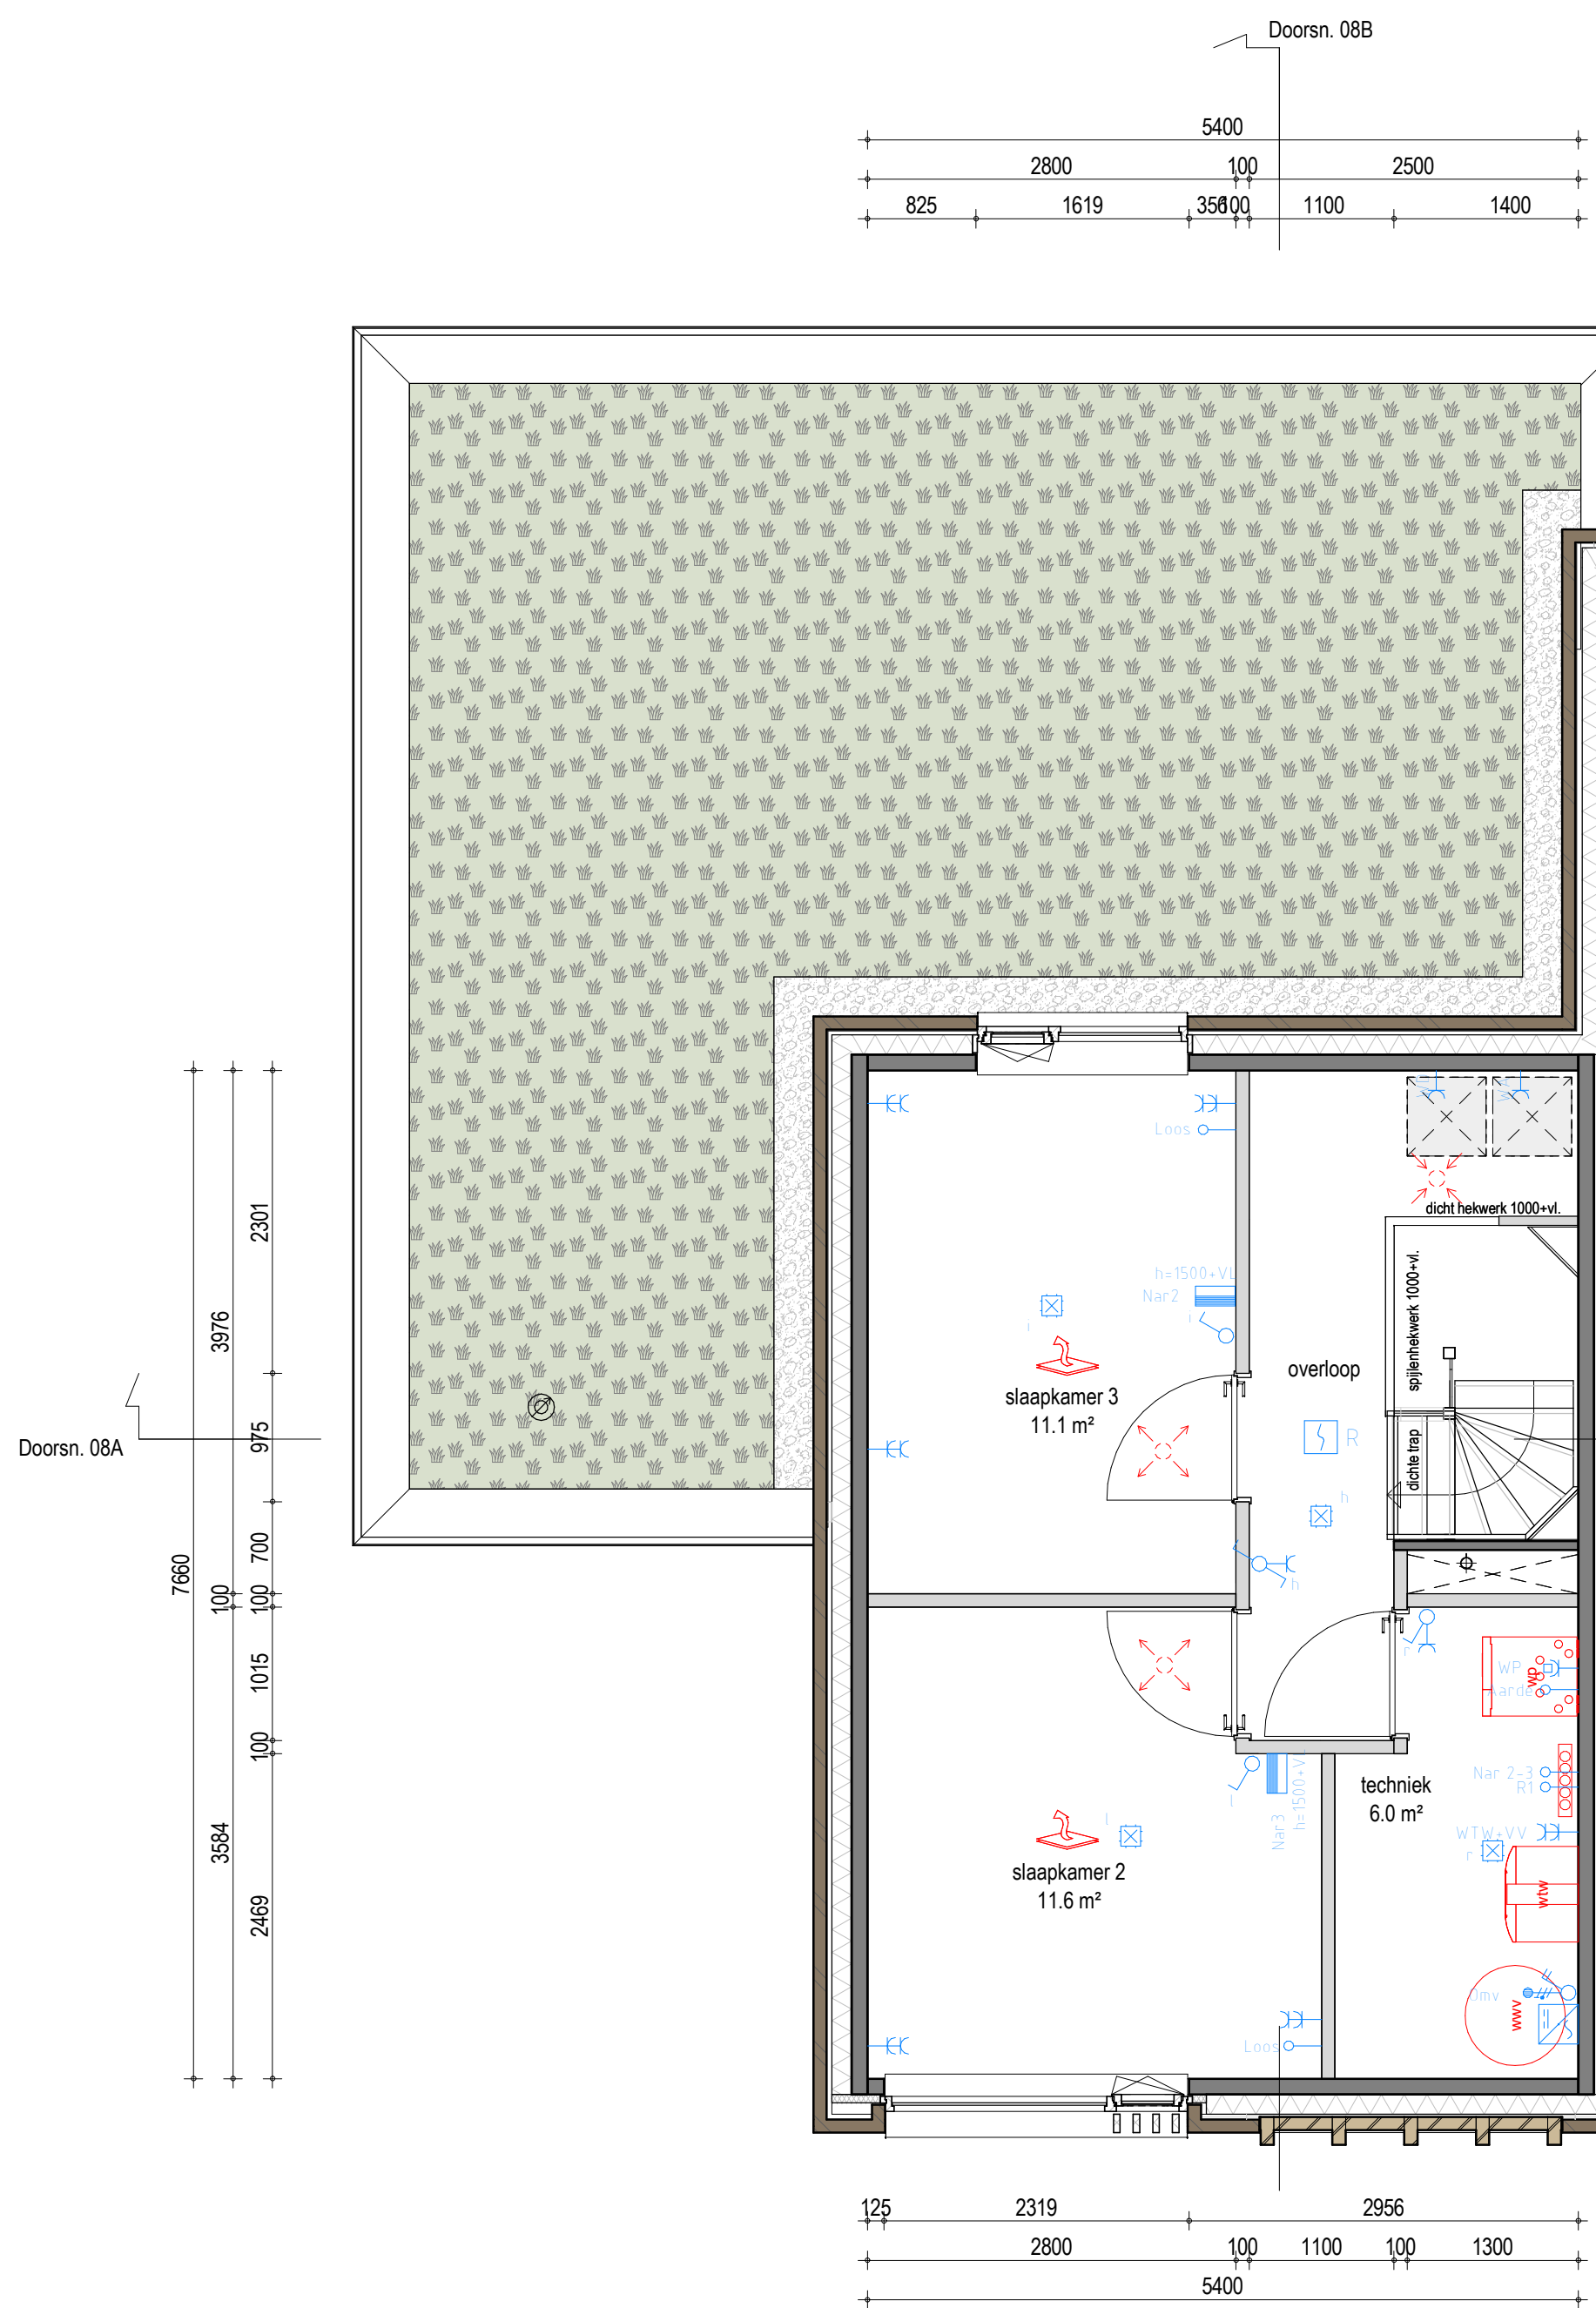

Eerste verdieping
1 : 50

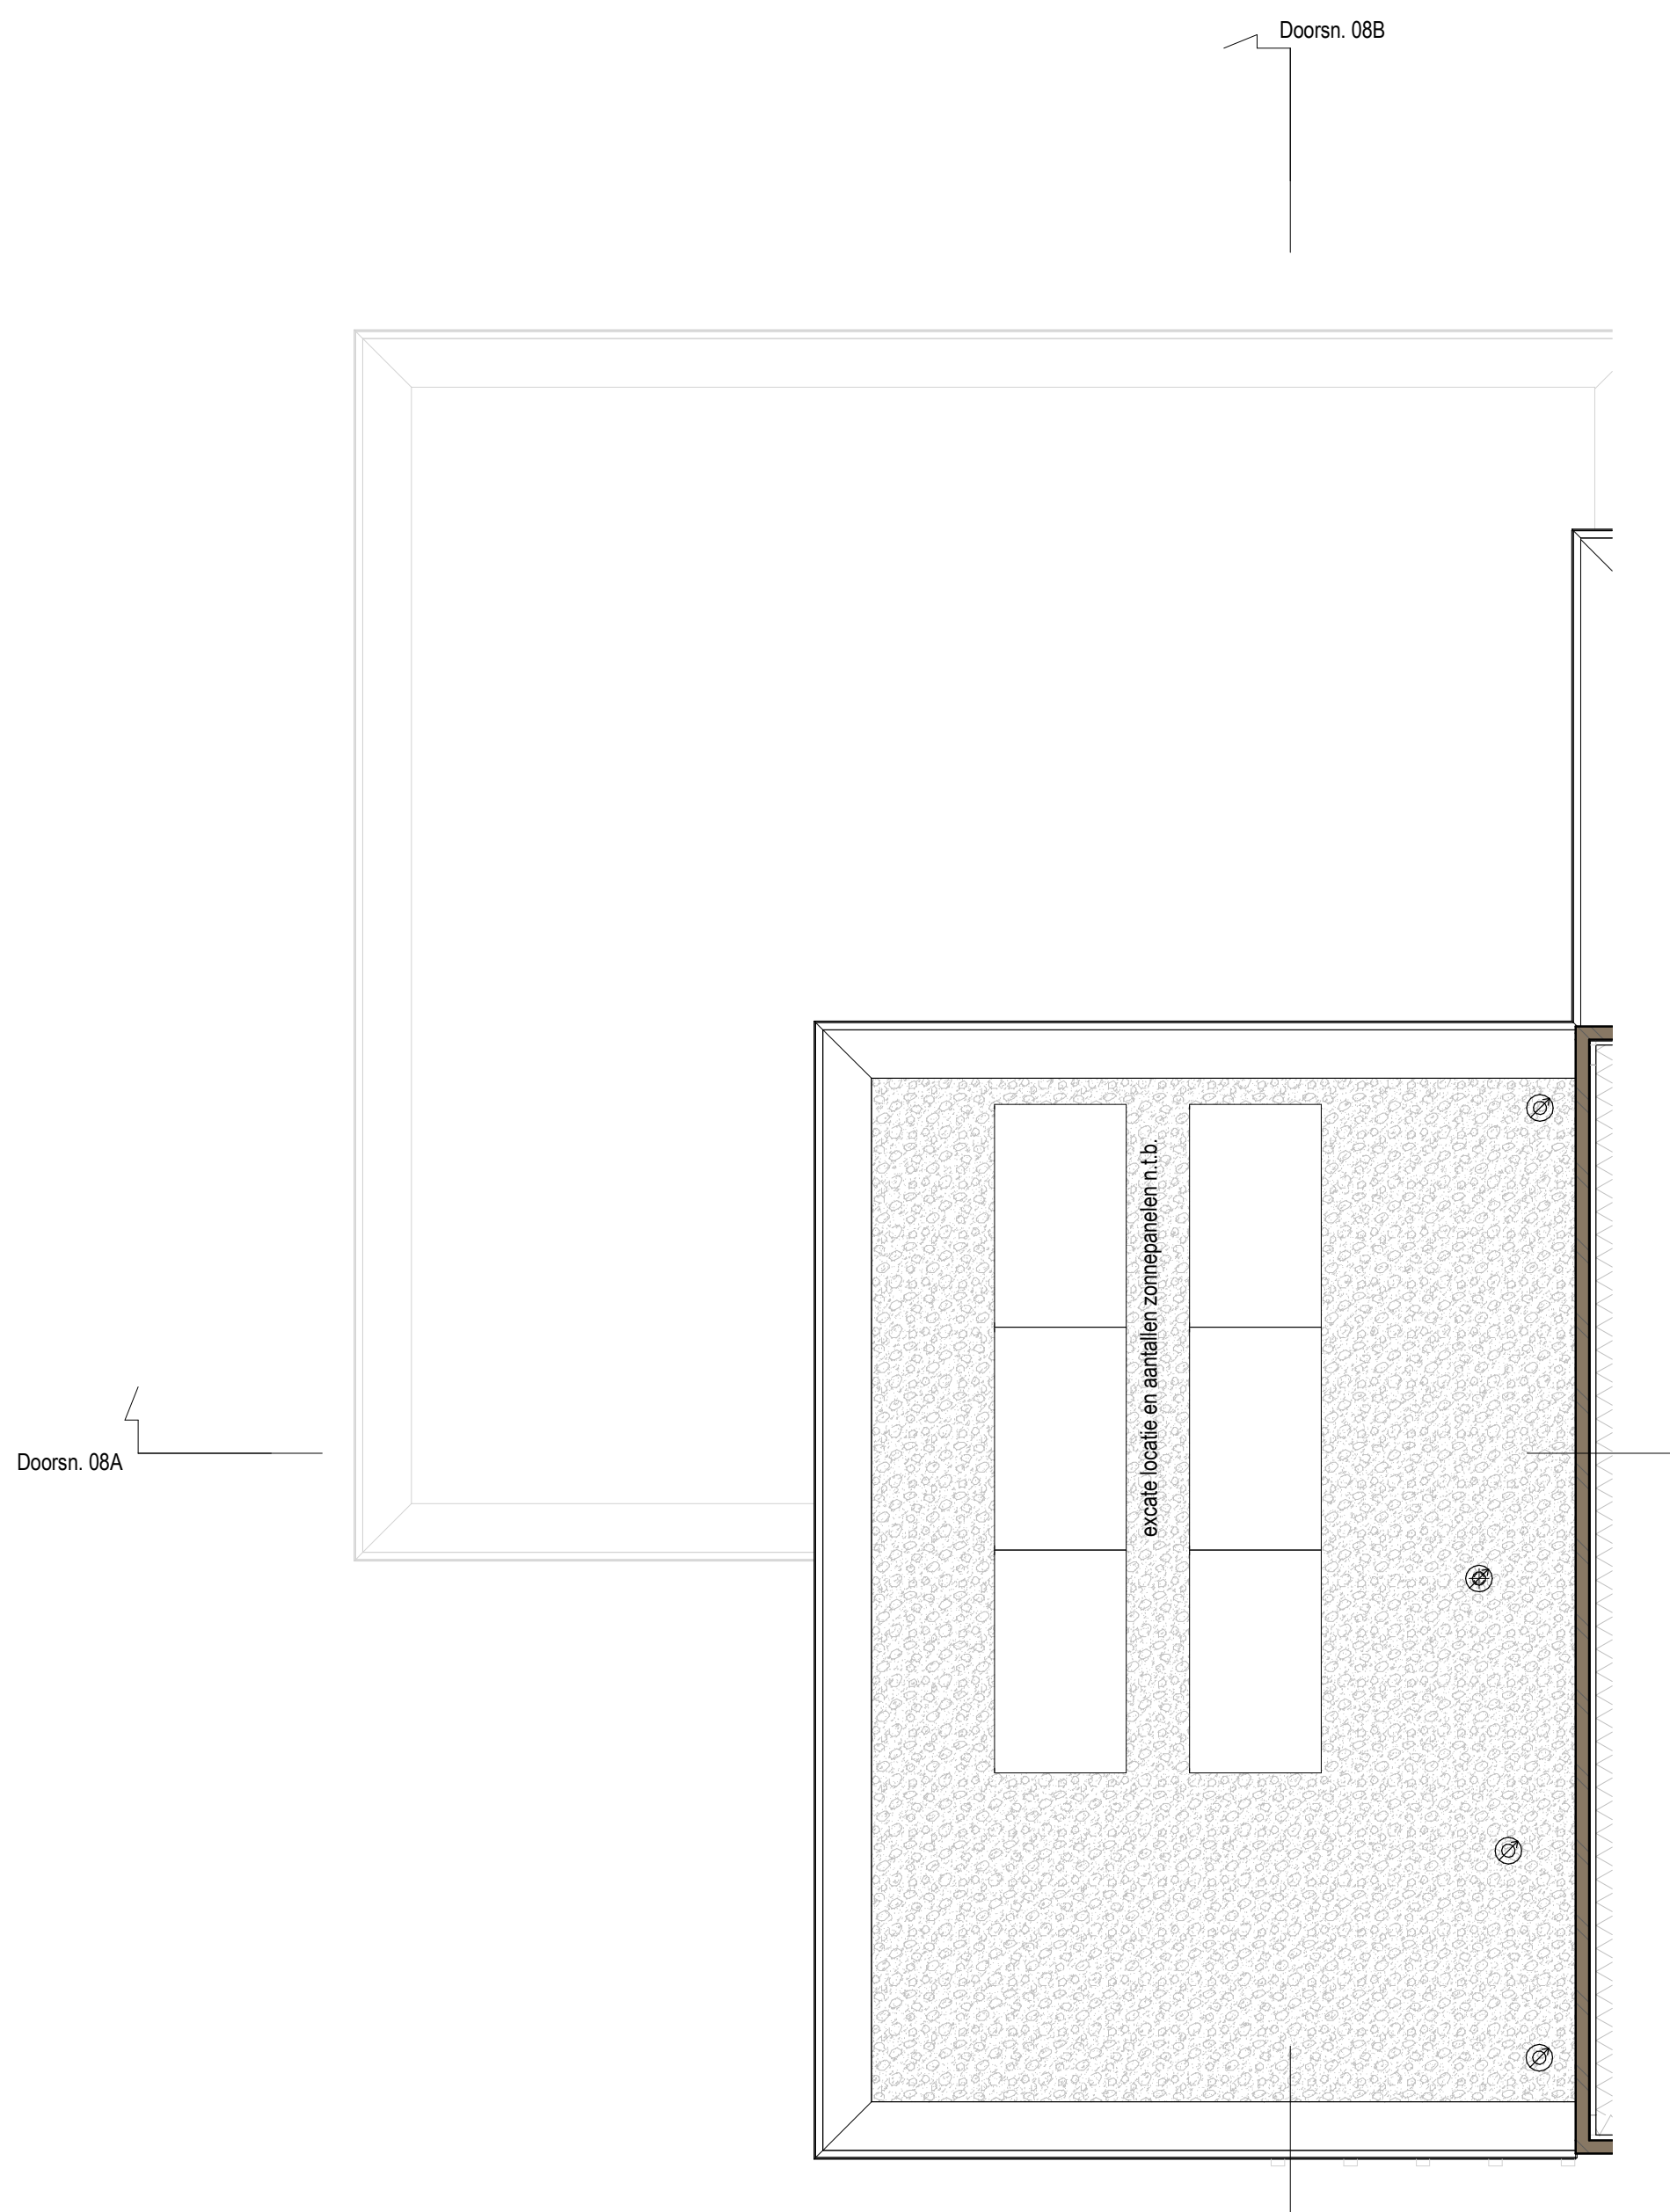

Dakaanzicht
1 : 50

Renvooi

Loze aansluiting voorzien van bewijsdraad	mk	meterkast
Vaste aansluiting	vv	verdelers vloerverwarming
Losse aansluiting	kr	krulpluik
Optische rookmelder	wtw	warmte-terug-winning
Thermostaat	Rbe	ruimtebedienings-eenheid
Akoestisch signaalapparaat	Nar	naarregeling
Druknop	R1	communicatieleiding vloerverwarming
Vloerverwarming	KK	koelkast
Verdelers vloerverwarming	VW	vatwasser
Woningtoegang	BOQU	boiler/Quooker
Centraaldoos	FO	foruis
Licht(aansluitpunt) net, op wand	Mag	magnetron
Enkelpolige schakelaar	Alg	algemeen
Serieschakelaar	WK	wasemkap
Wisselschakelaar	WP	warmtepomp
Wandcontactdoos enkel	WA	wasmachine
Perilex wandcontactdoos	WD	droger
Mechanische ventilatie - afzuig	Omv	omvormer zonnepanelen
Mechanische ventilatie - inblaas	RAD	radiator
Mechanische ventilatie - afzuig opzetstuk WTW	CAP	centraal aardpunt
MV-installatie: aantallen en posities volgens nadere opgave installateur	Loos	loze leiding voorzien van bewijsdraad
	wwv	warmtapwater voorziening
	*	afwijkende dagmaat deur, namelijk 870x215mm
	⊗	postitie dakdoorvoer
	⊕	Hemelwaterafvoer
	⊕	kruidendak
	⊕	grind
	⊕	niet dragende binnenwand
	⊕	kalkzandsteen / dragende constructie wand
	⊕	isolatie
	⊕	metselwerk, kleur conform gevelbeeld



Verkooptekening

Bouwnummer 08 - Type 5.1a - Frasin
Plattegronden, gevels en doorsneden

datum : 16-04-2025
wijzigingsnr :

formaat : A1
bladnummer : B9108