




Voorgevel
1 : 100




Linker zijgevel
1 : 100




Achtergevel
1 : 100

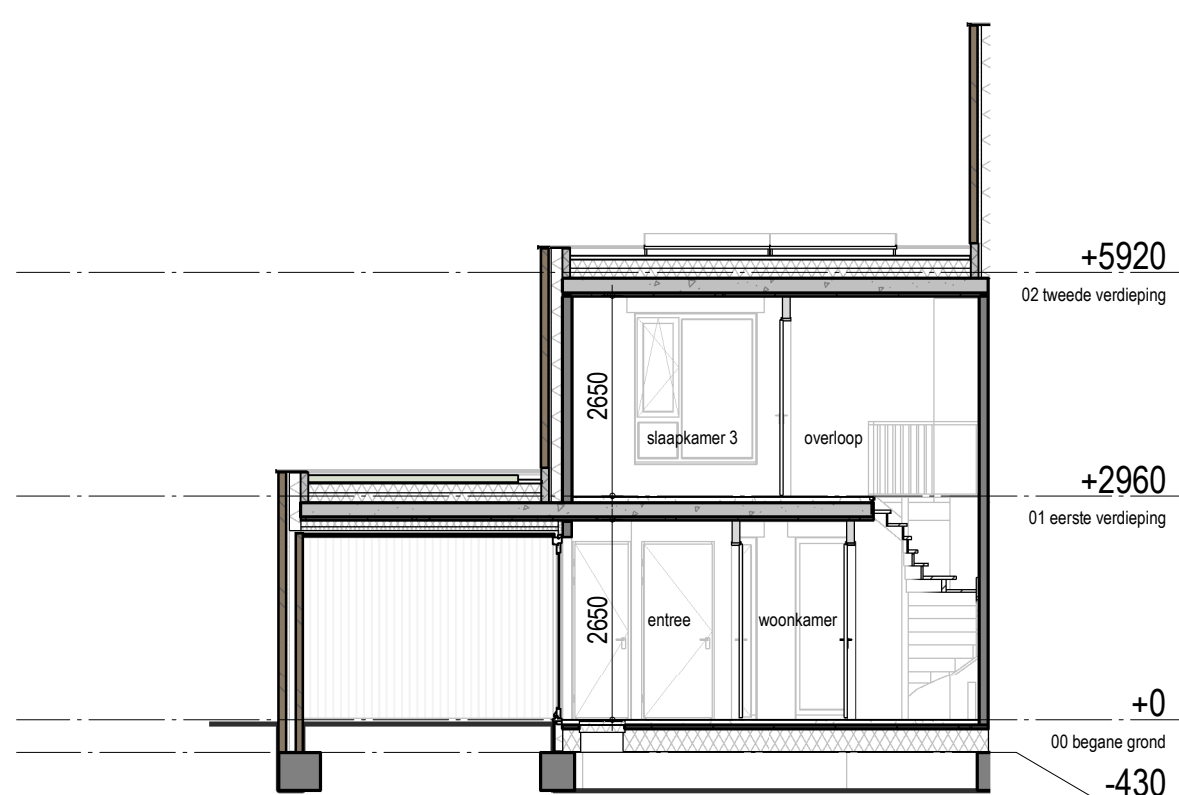


Doorsnede 32A-32A
1 : 100

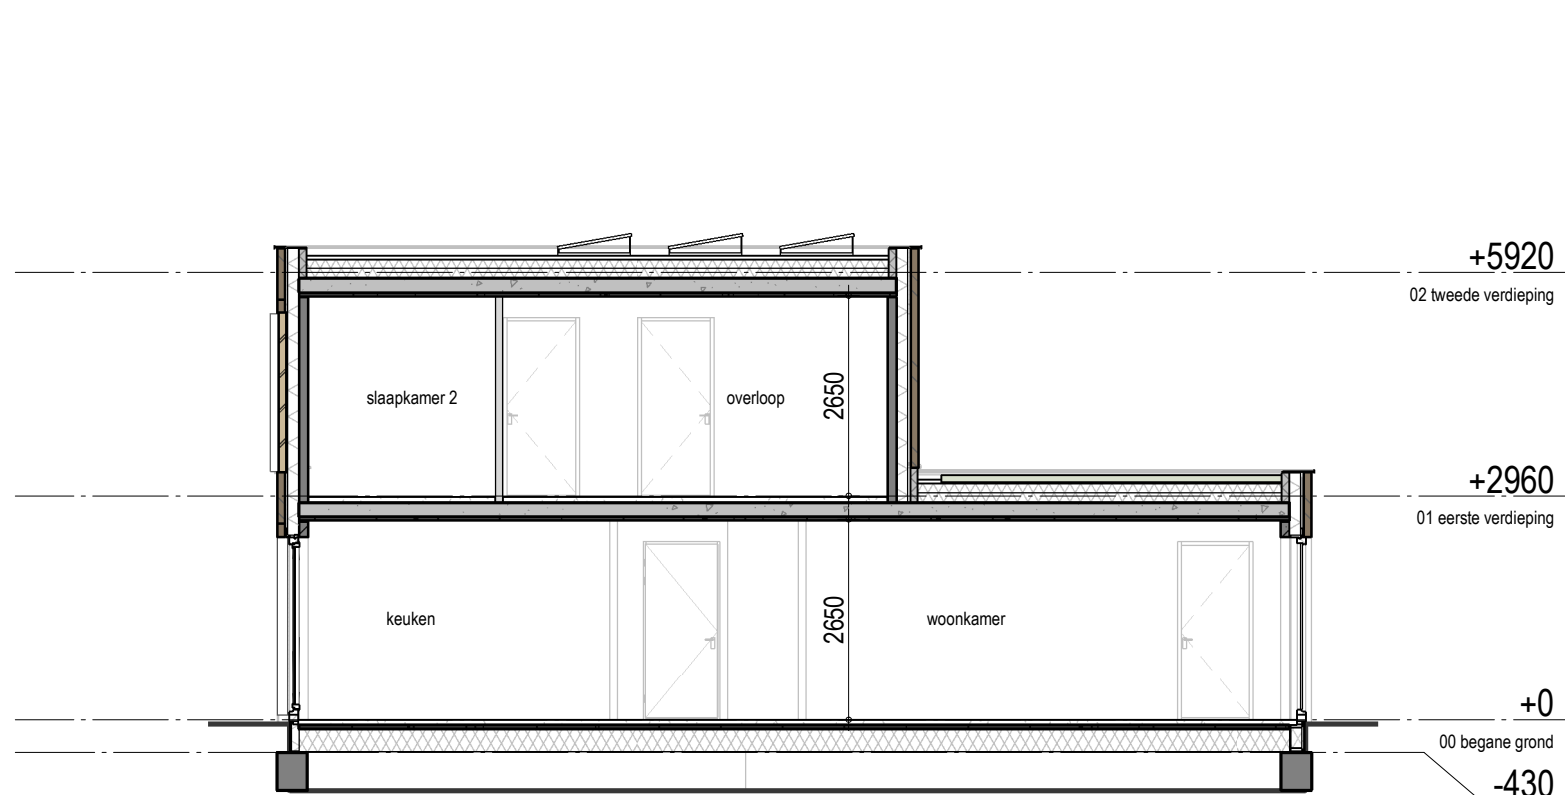


Doorsnede 32B-32B
1 : 100

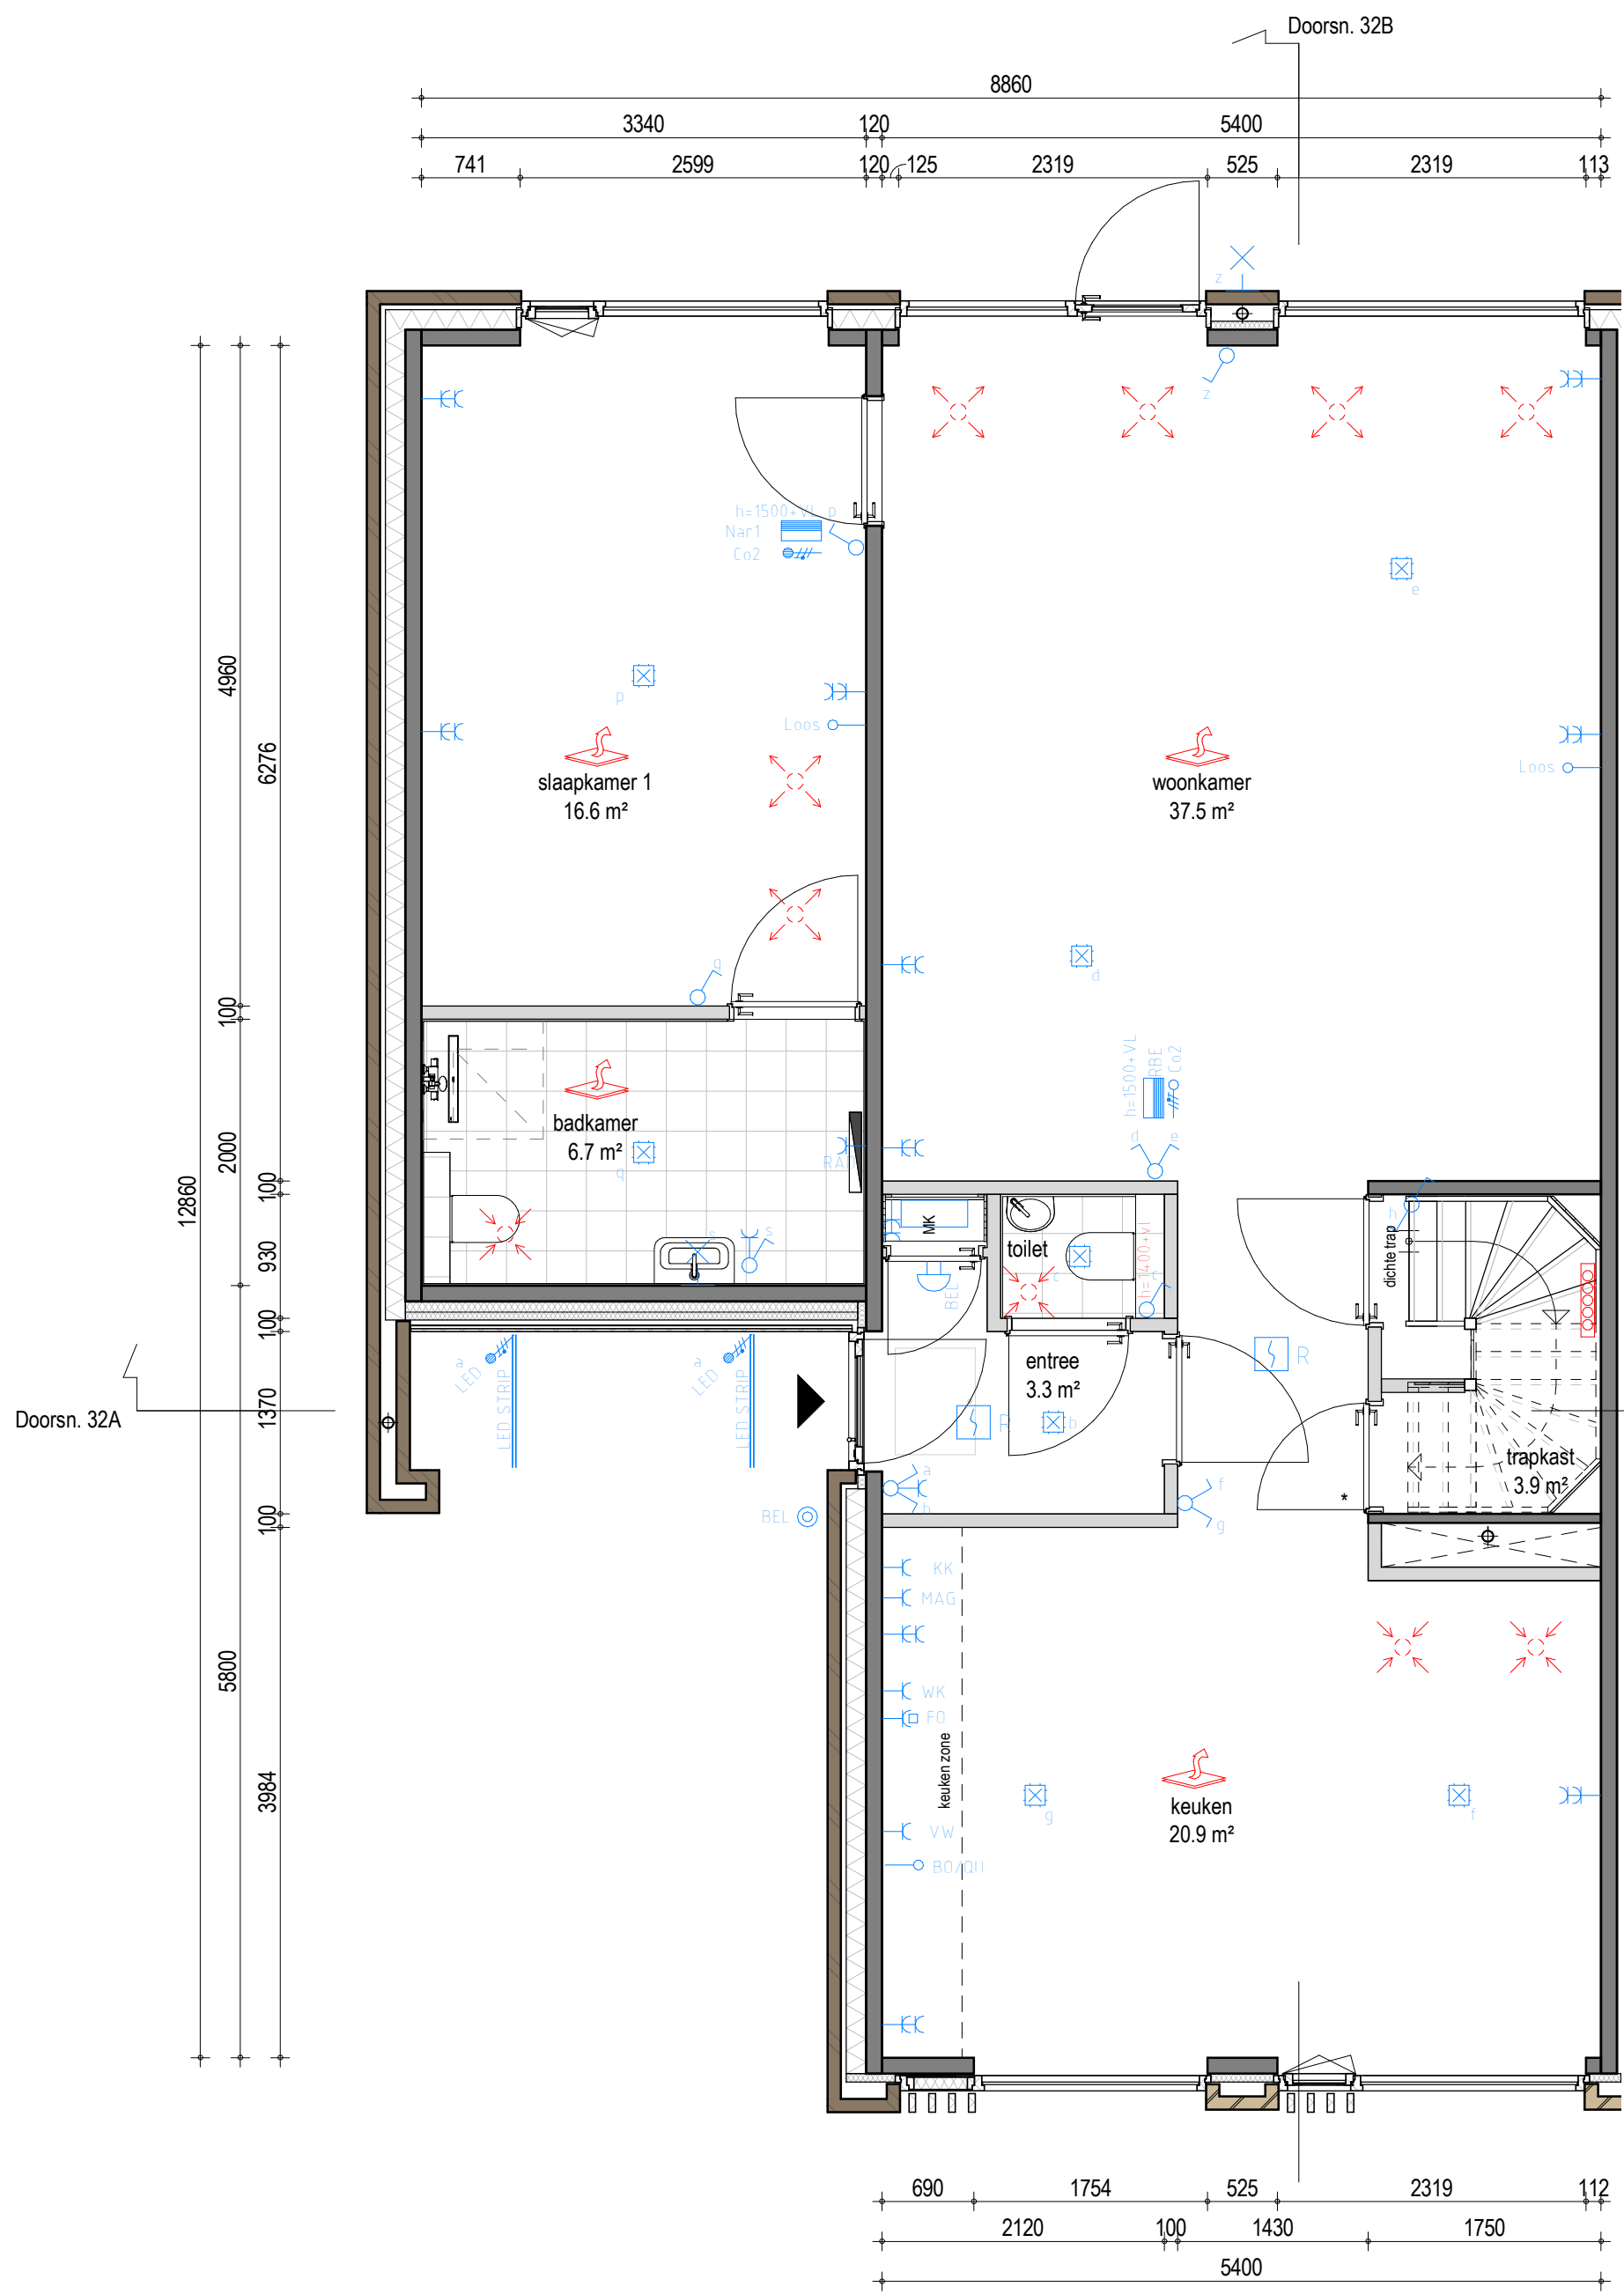

Begane grond
1 : 50

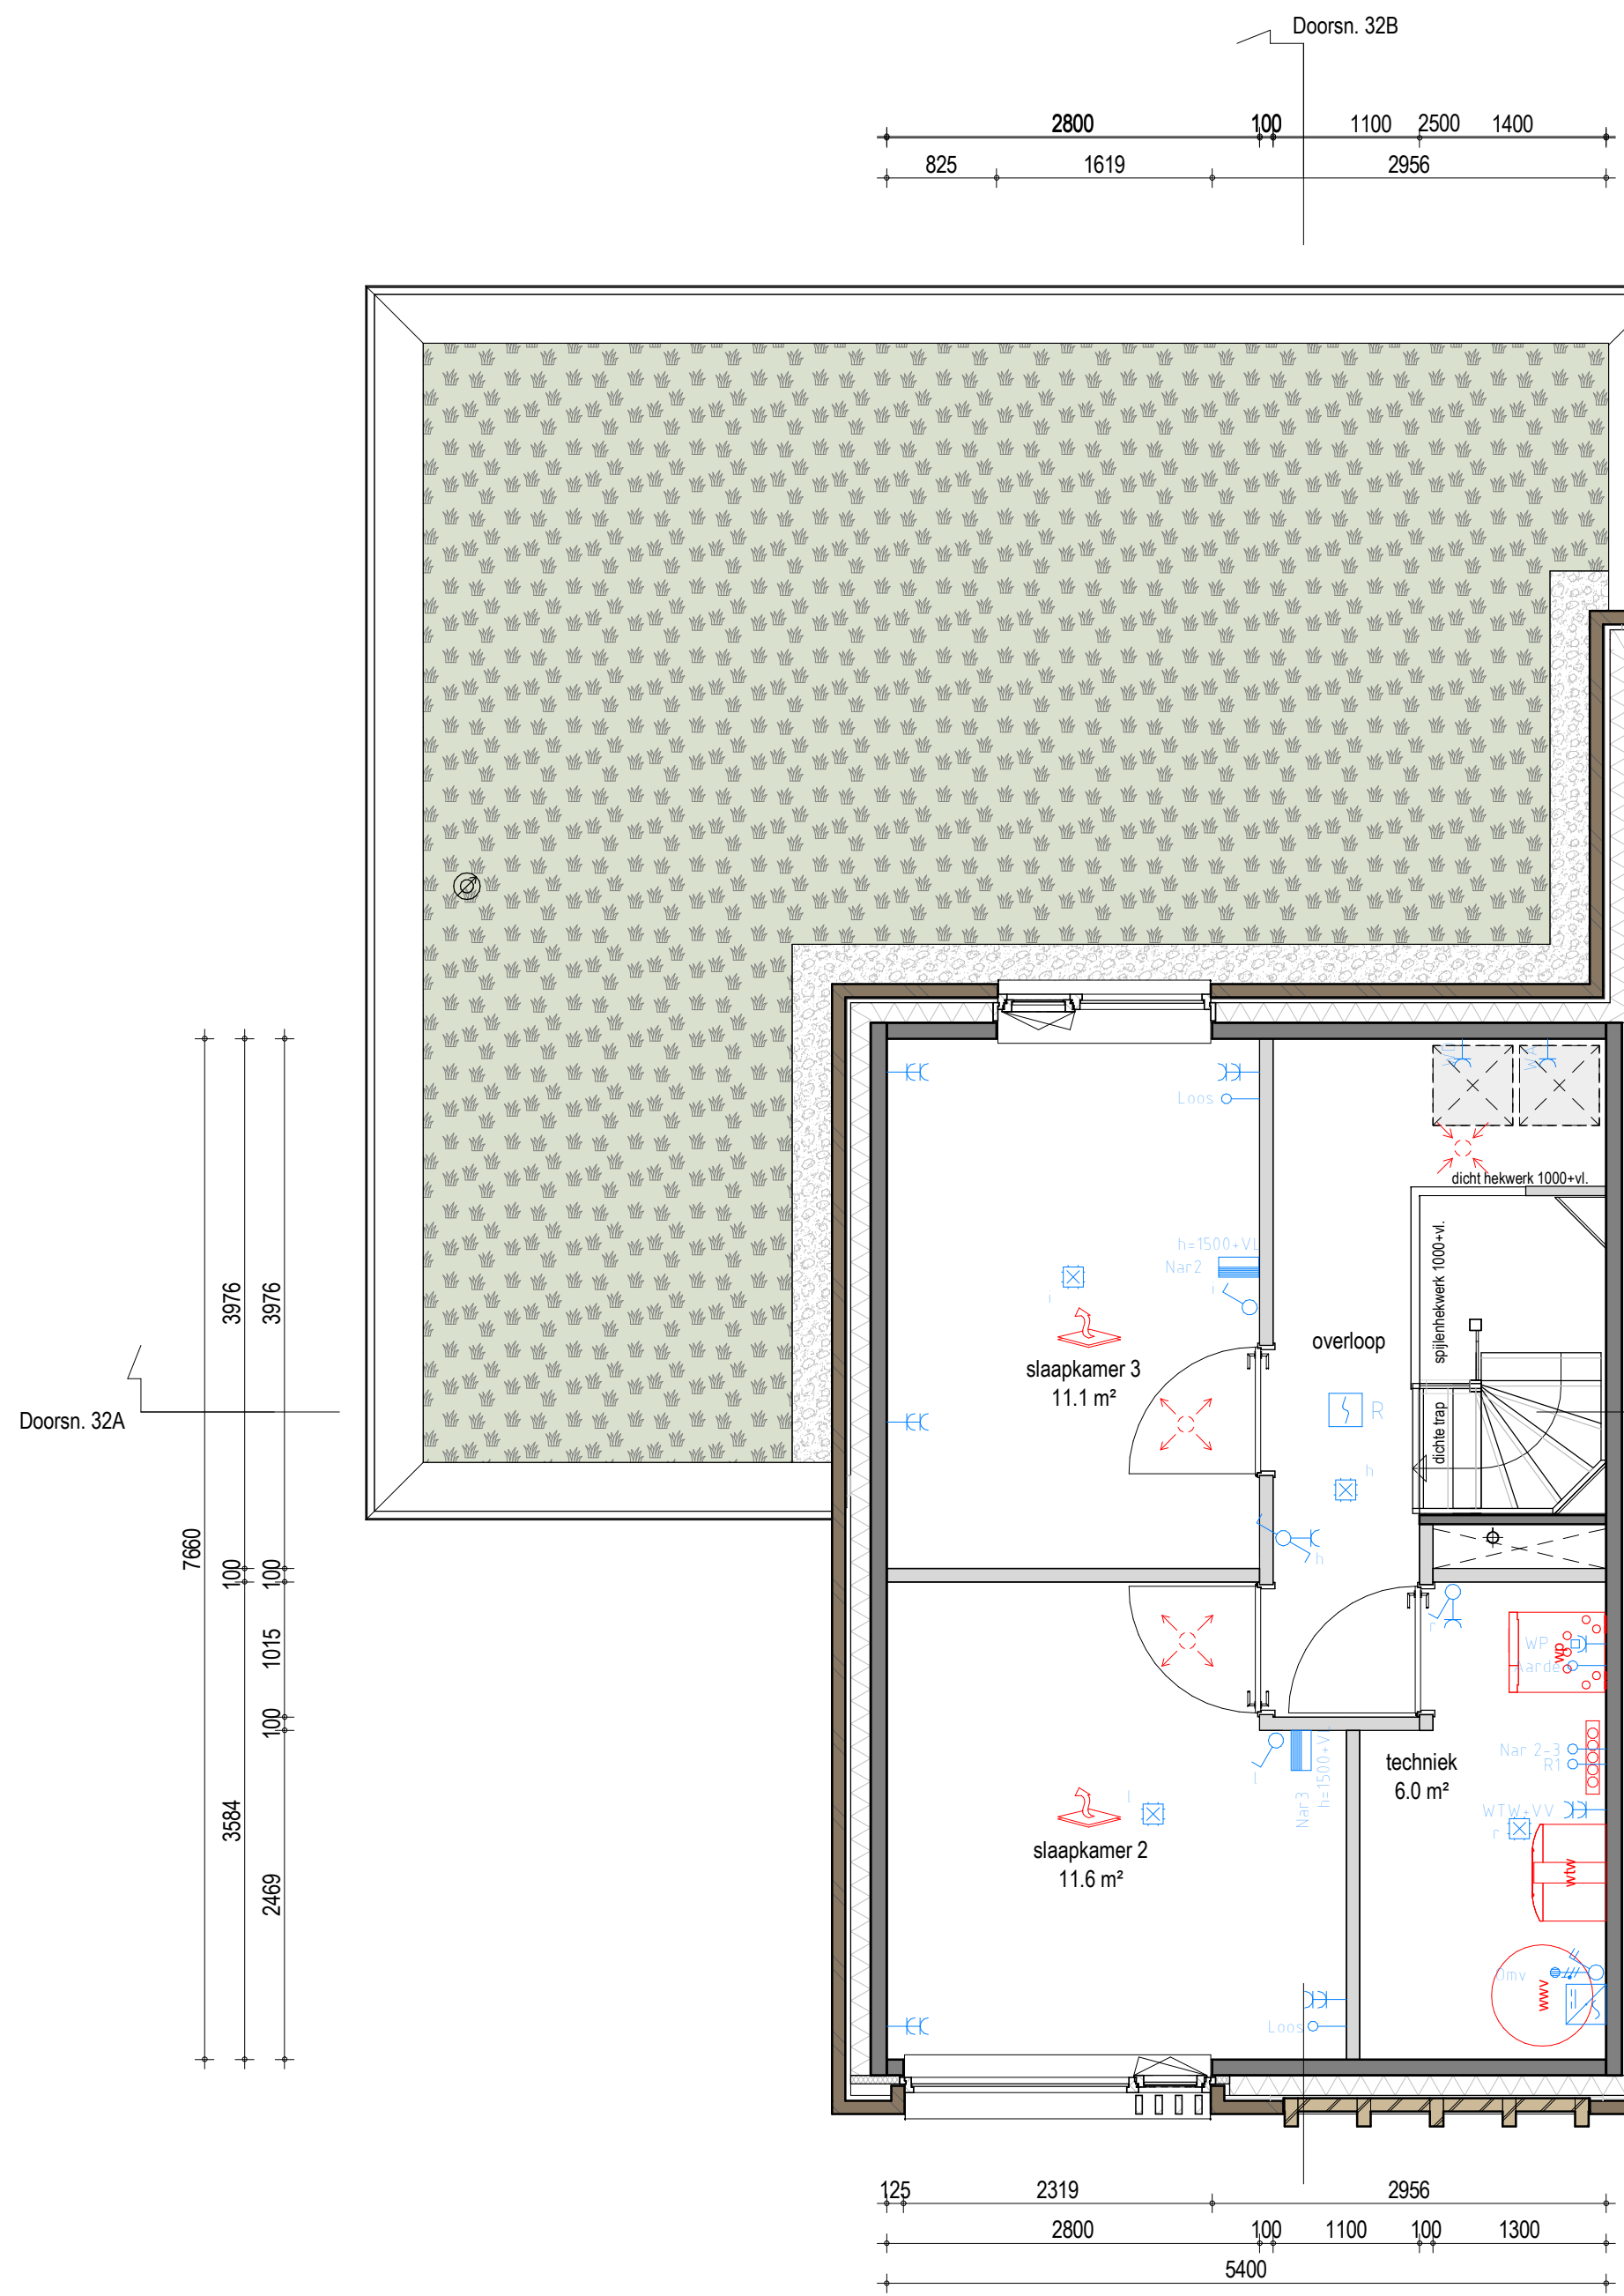


Eerste verdieping
1 : 50

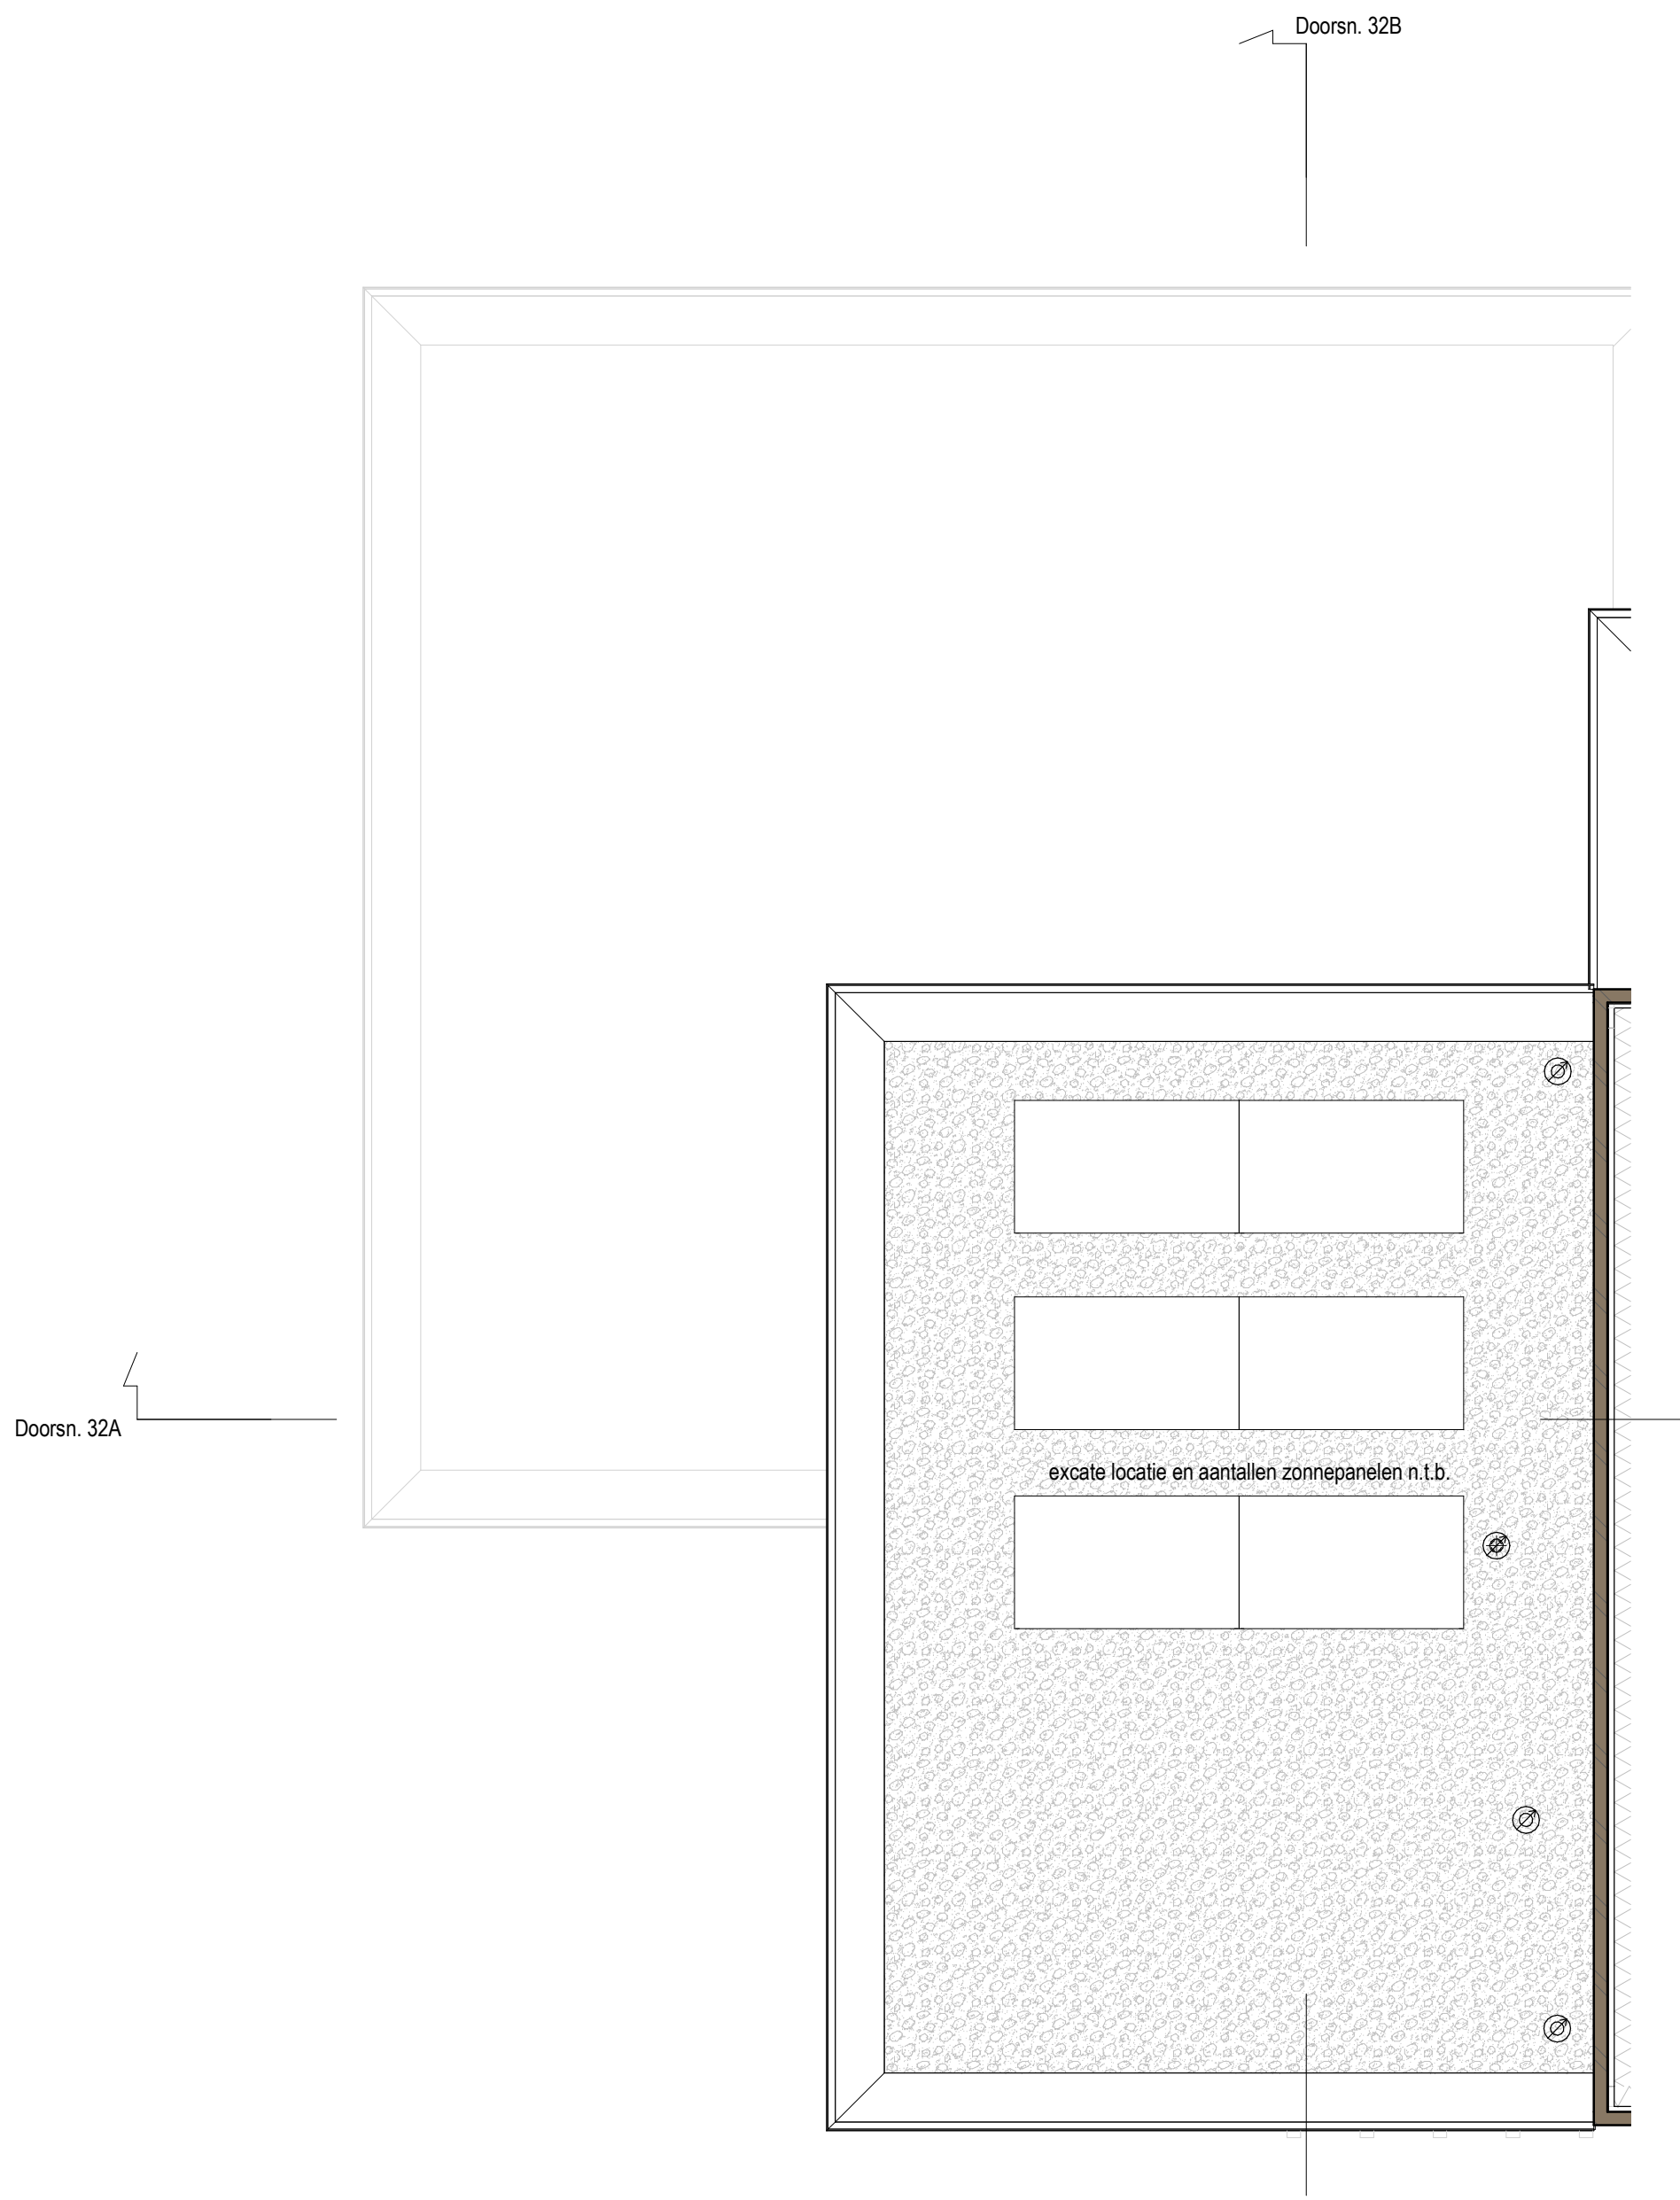

Dakaanzicht
1 : 50

Renvooi

Loze aansluiting voorzien van bewijsdraad	mk	meterkast
Vaste aansluiting	vv	verdelers vloerverwarming
Losse aansluiting	kr	krulpluik
Optische rookmelder	wtw	warmte-terug-winning
Thermostaat	Rbe	ruimtebedienings-eenheid
Akoestisch signaalapparaat	Nar	naarregeling
Druknop	R1	communicatieleiding vloerverwarming
Vloerverwarming	KK	koelkast
Verdelers vloerverwarming	VW	vaatwasser
Woningtoegang	BO/QU	boiler/Quooker
Centraaldoos	FO	foruis
Licht(aansluitpunt) net, op wand	Mag	magnetron
Enkelpolige schakelaar	Alg	algemeen
Serieschakelaar	WK	wasemkap
Wisselschakelaar	WP	warmtepomp
Wandcontactdoos enkel	WA	wasmachine
Perilex wandcontactdoos	WD	droger
Mechanische ventilatie - afzuig	Omv	omvormer zonnepanelen
Mechanische ventilatie - inblaas	RAD	radiator
Mechanische ventilatie - afzuig opzetstuk WTW	CAP	centraal aardpunt
MV-installatie: aantallen en posities volgens nadere opgave installateur	Loos	loze leiding voorzien van bewijsdraad
	wwv	warmtapwater voorziening
	*	afwijkende dagmaat deur, namelijk 870x2315mm
	⊗	positie dakdoorvoer
	+	Hemelwaterafvoer
	⊕	kruidendak
	■	grind
	■	niet dragende binnenwand
	■	kalkzandsteen / dragende constructie wand
	■	isolatie
	■	metzelwerk, kleur conform gevelbeeld

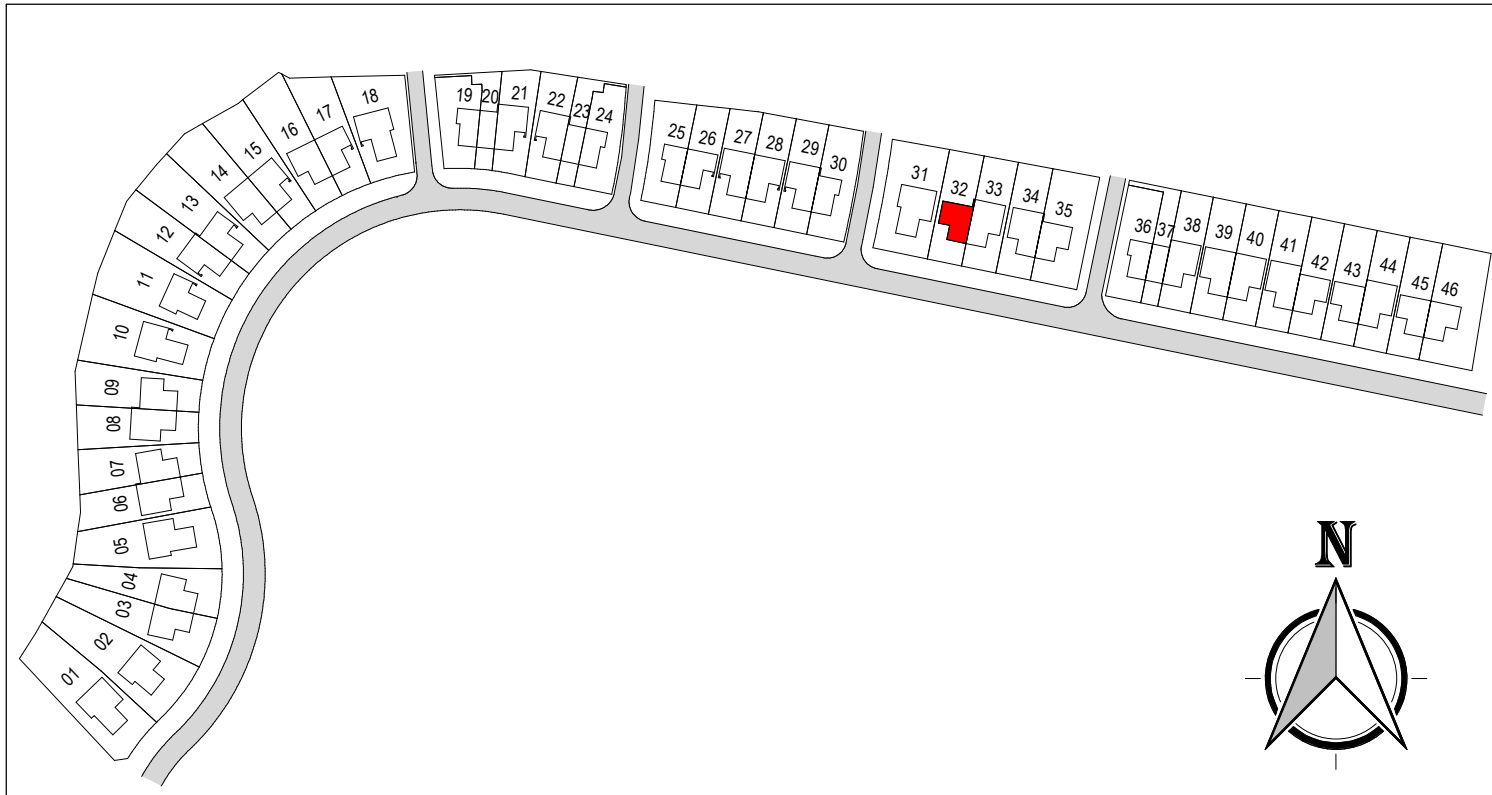

Verkooptekening

Bouwnummer 32 - Type 5.2a - Frasin
Plattegronden, gevels en doorsneden

datum : 16-04-2025
wijzigingsnr :

formaat : A1
bladnummer : B9132