



Voorgevel

1 : 100




Achtergevel

1 : 100




Rechter zijgevel

1 : 100

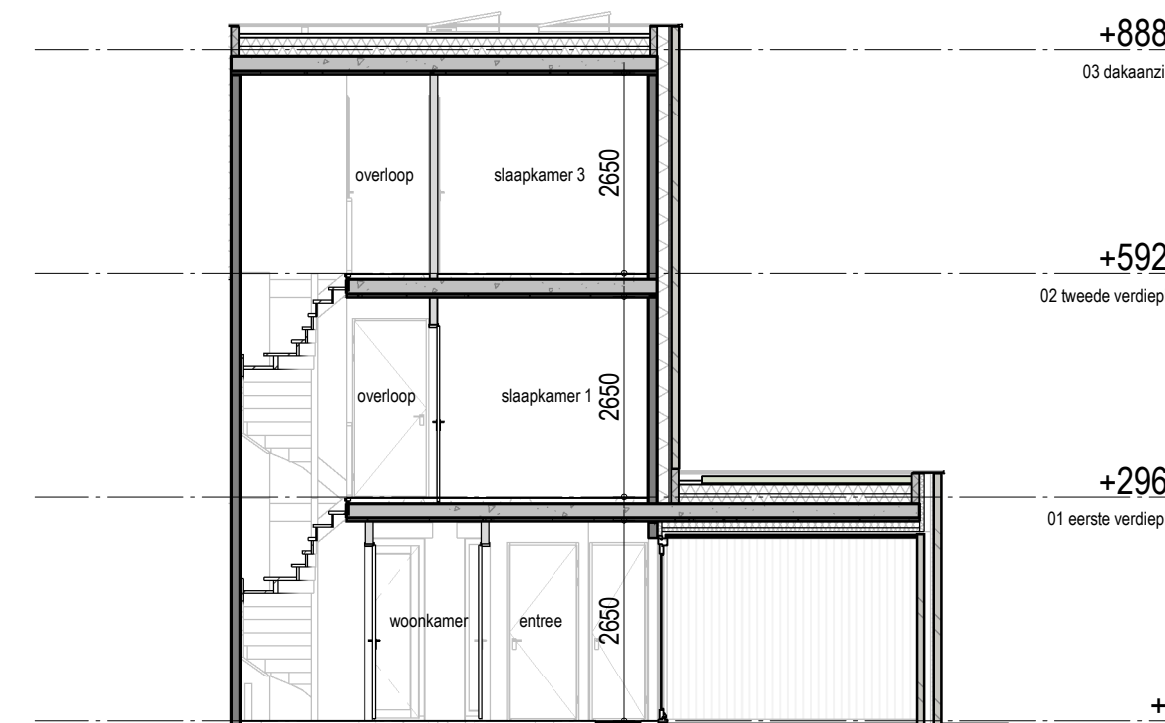


Doorsnede 07A-07A

1 : 100

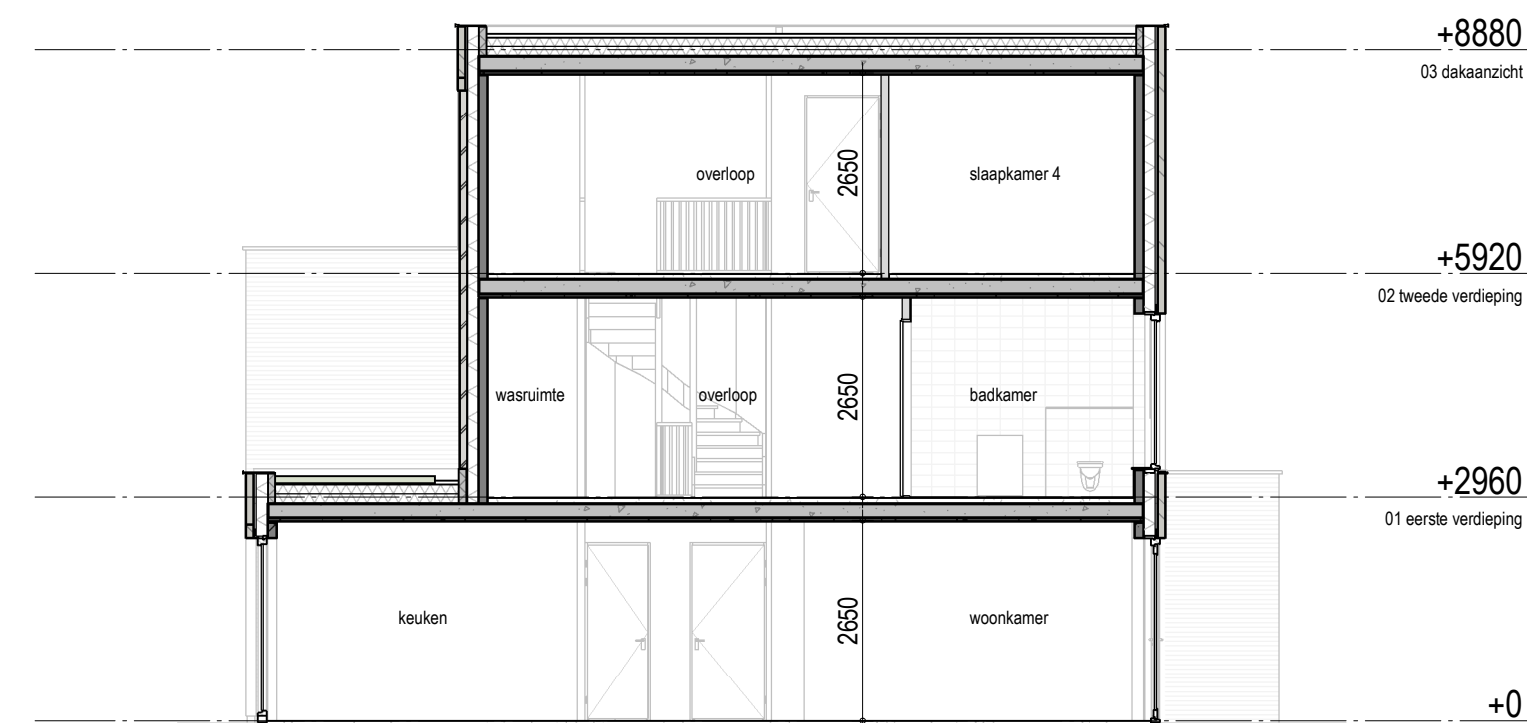


Doorsnede 07B-07B

1 : 100

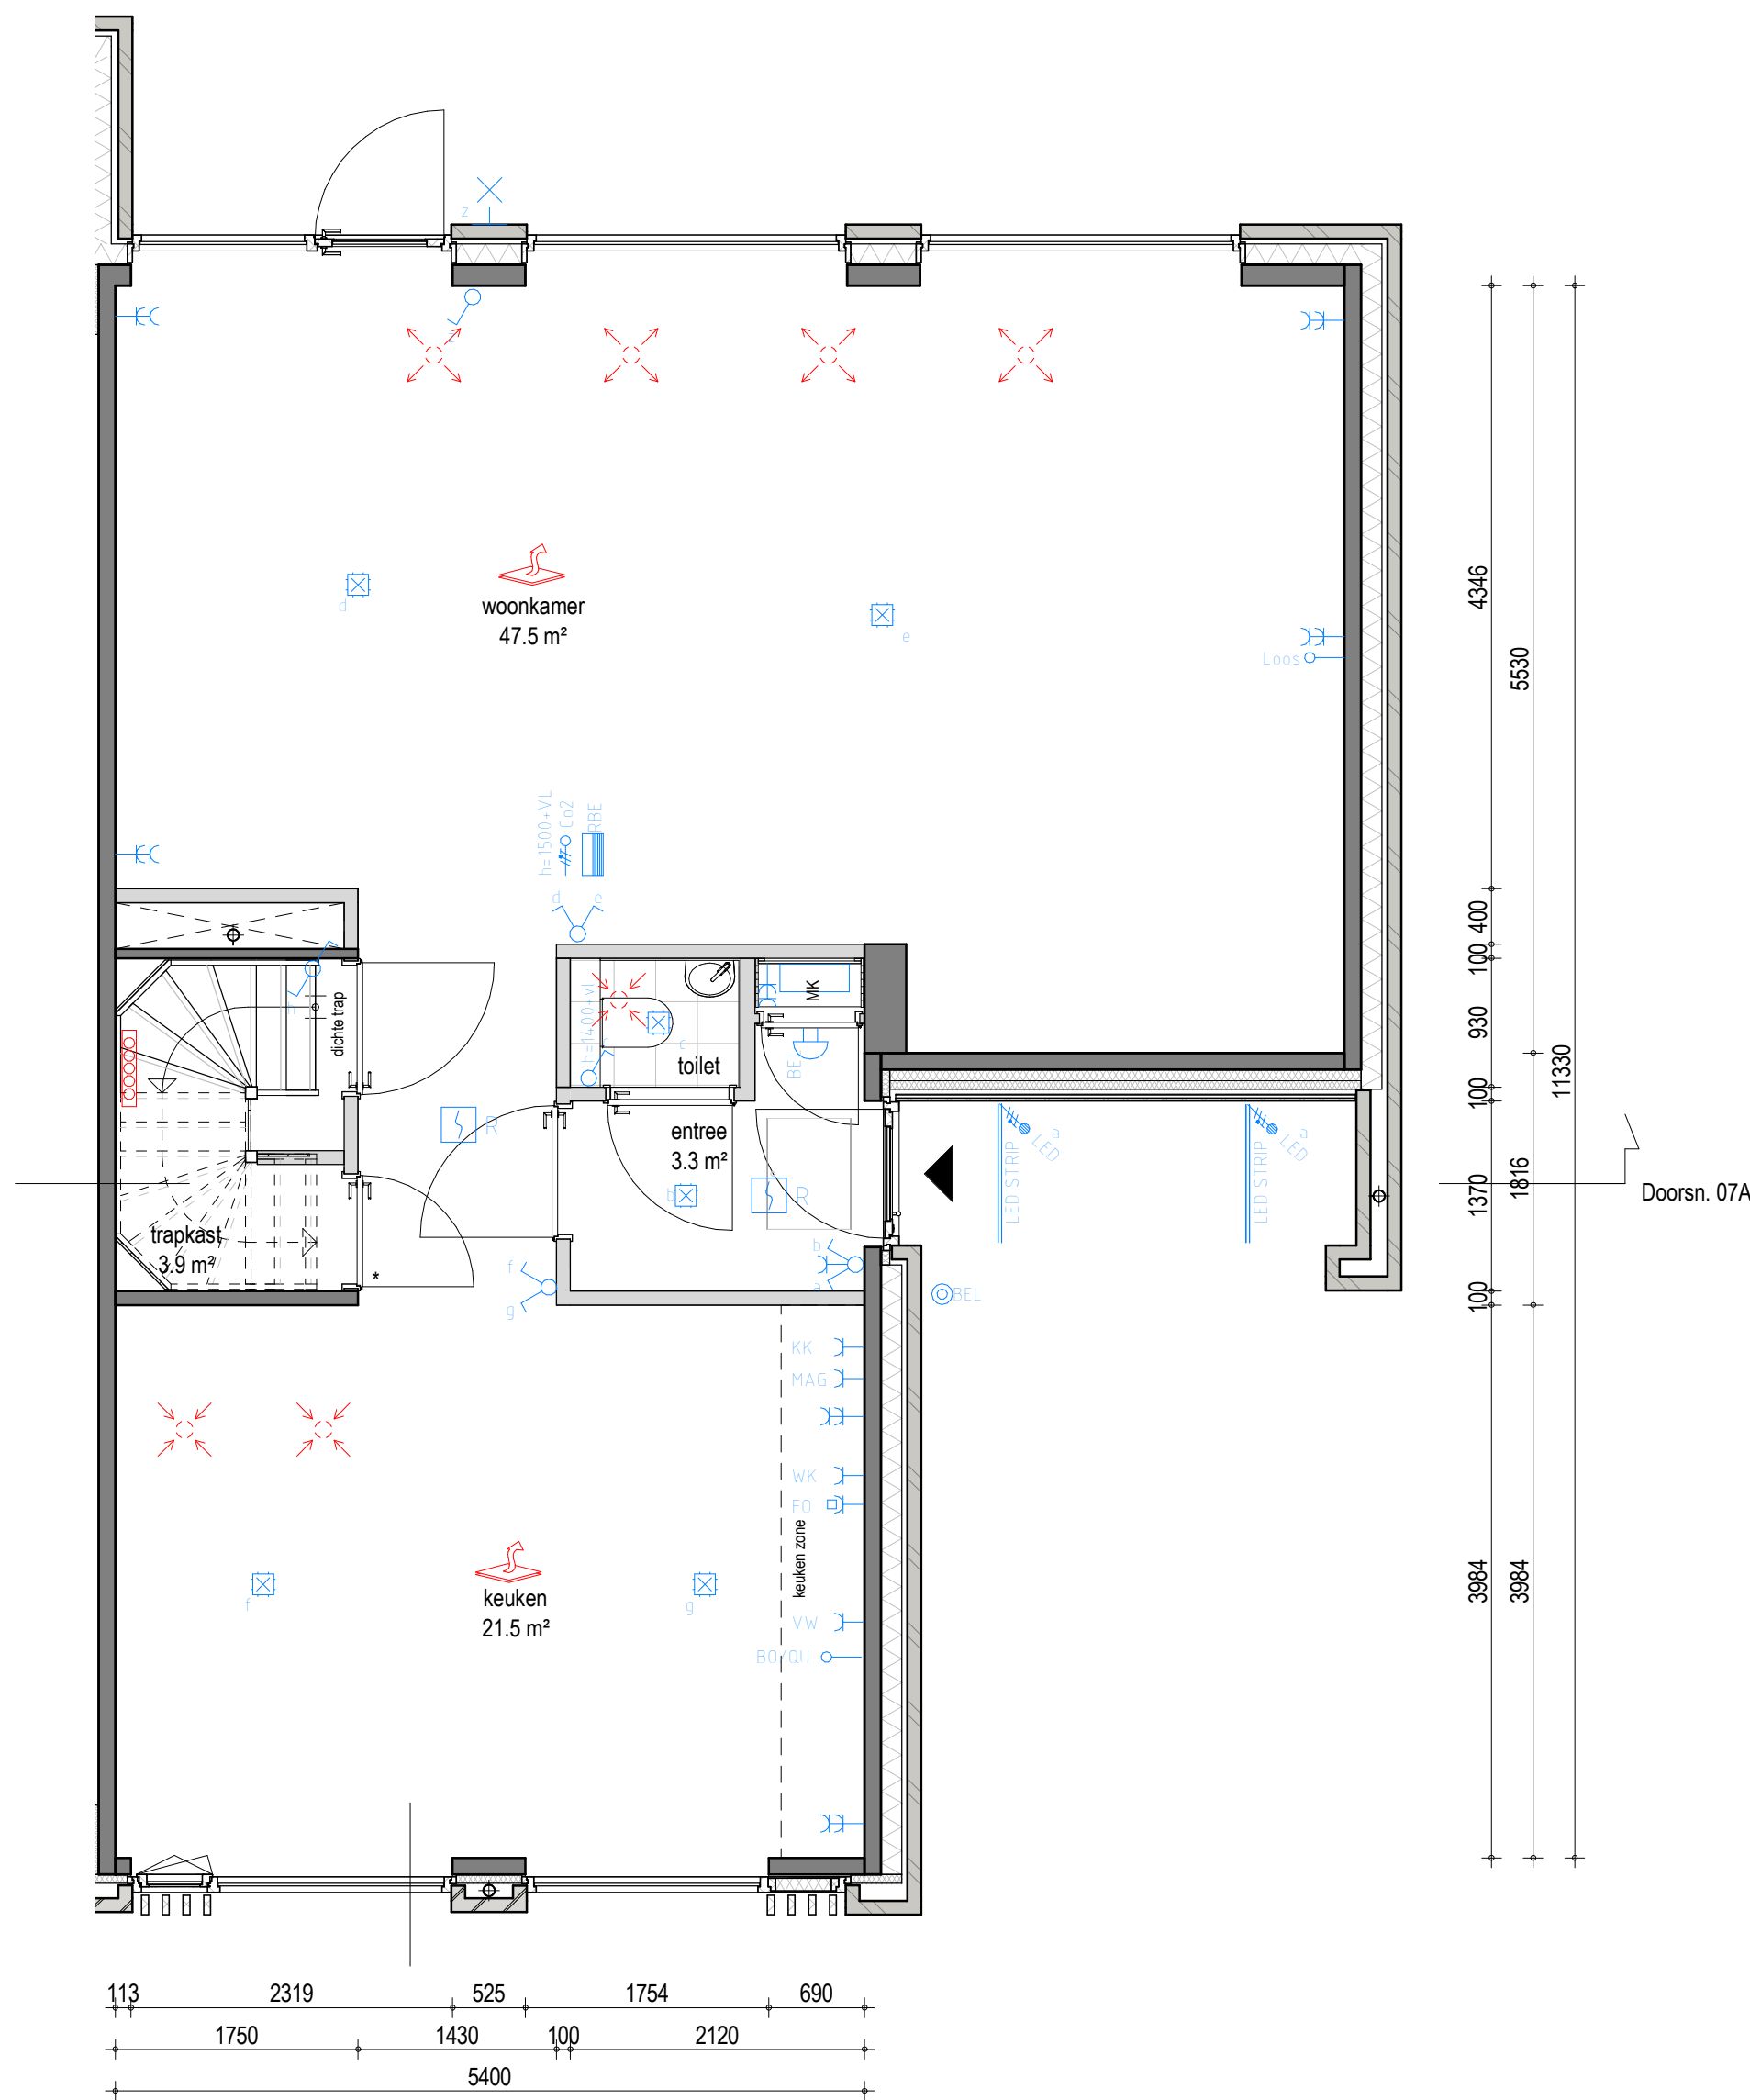


Begane grond

1 : 50

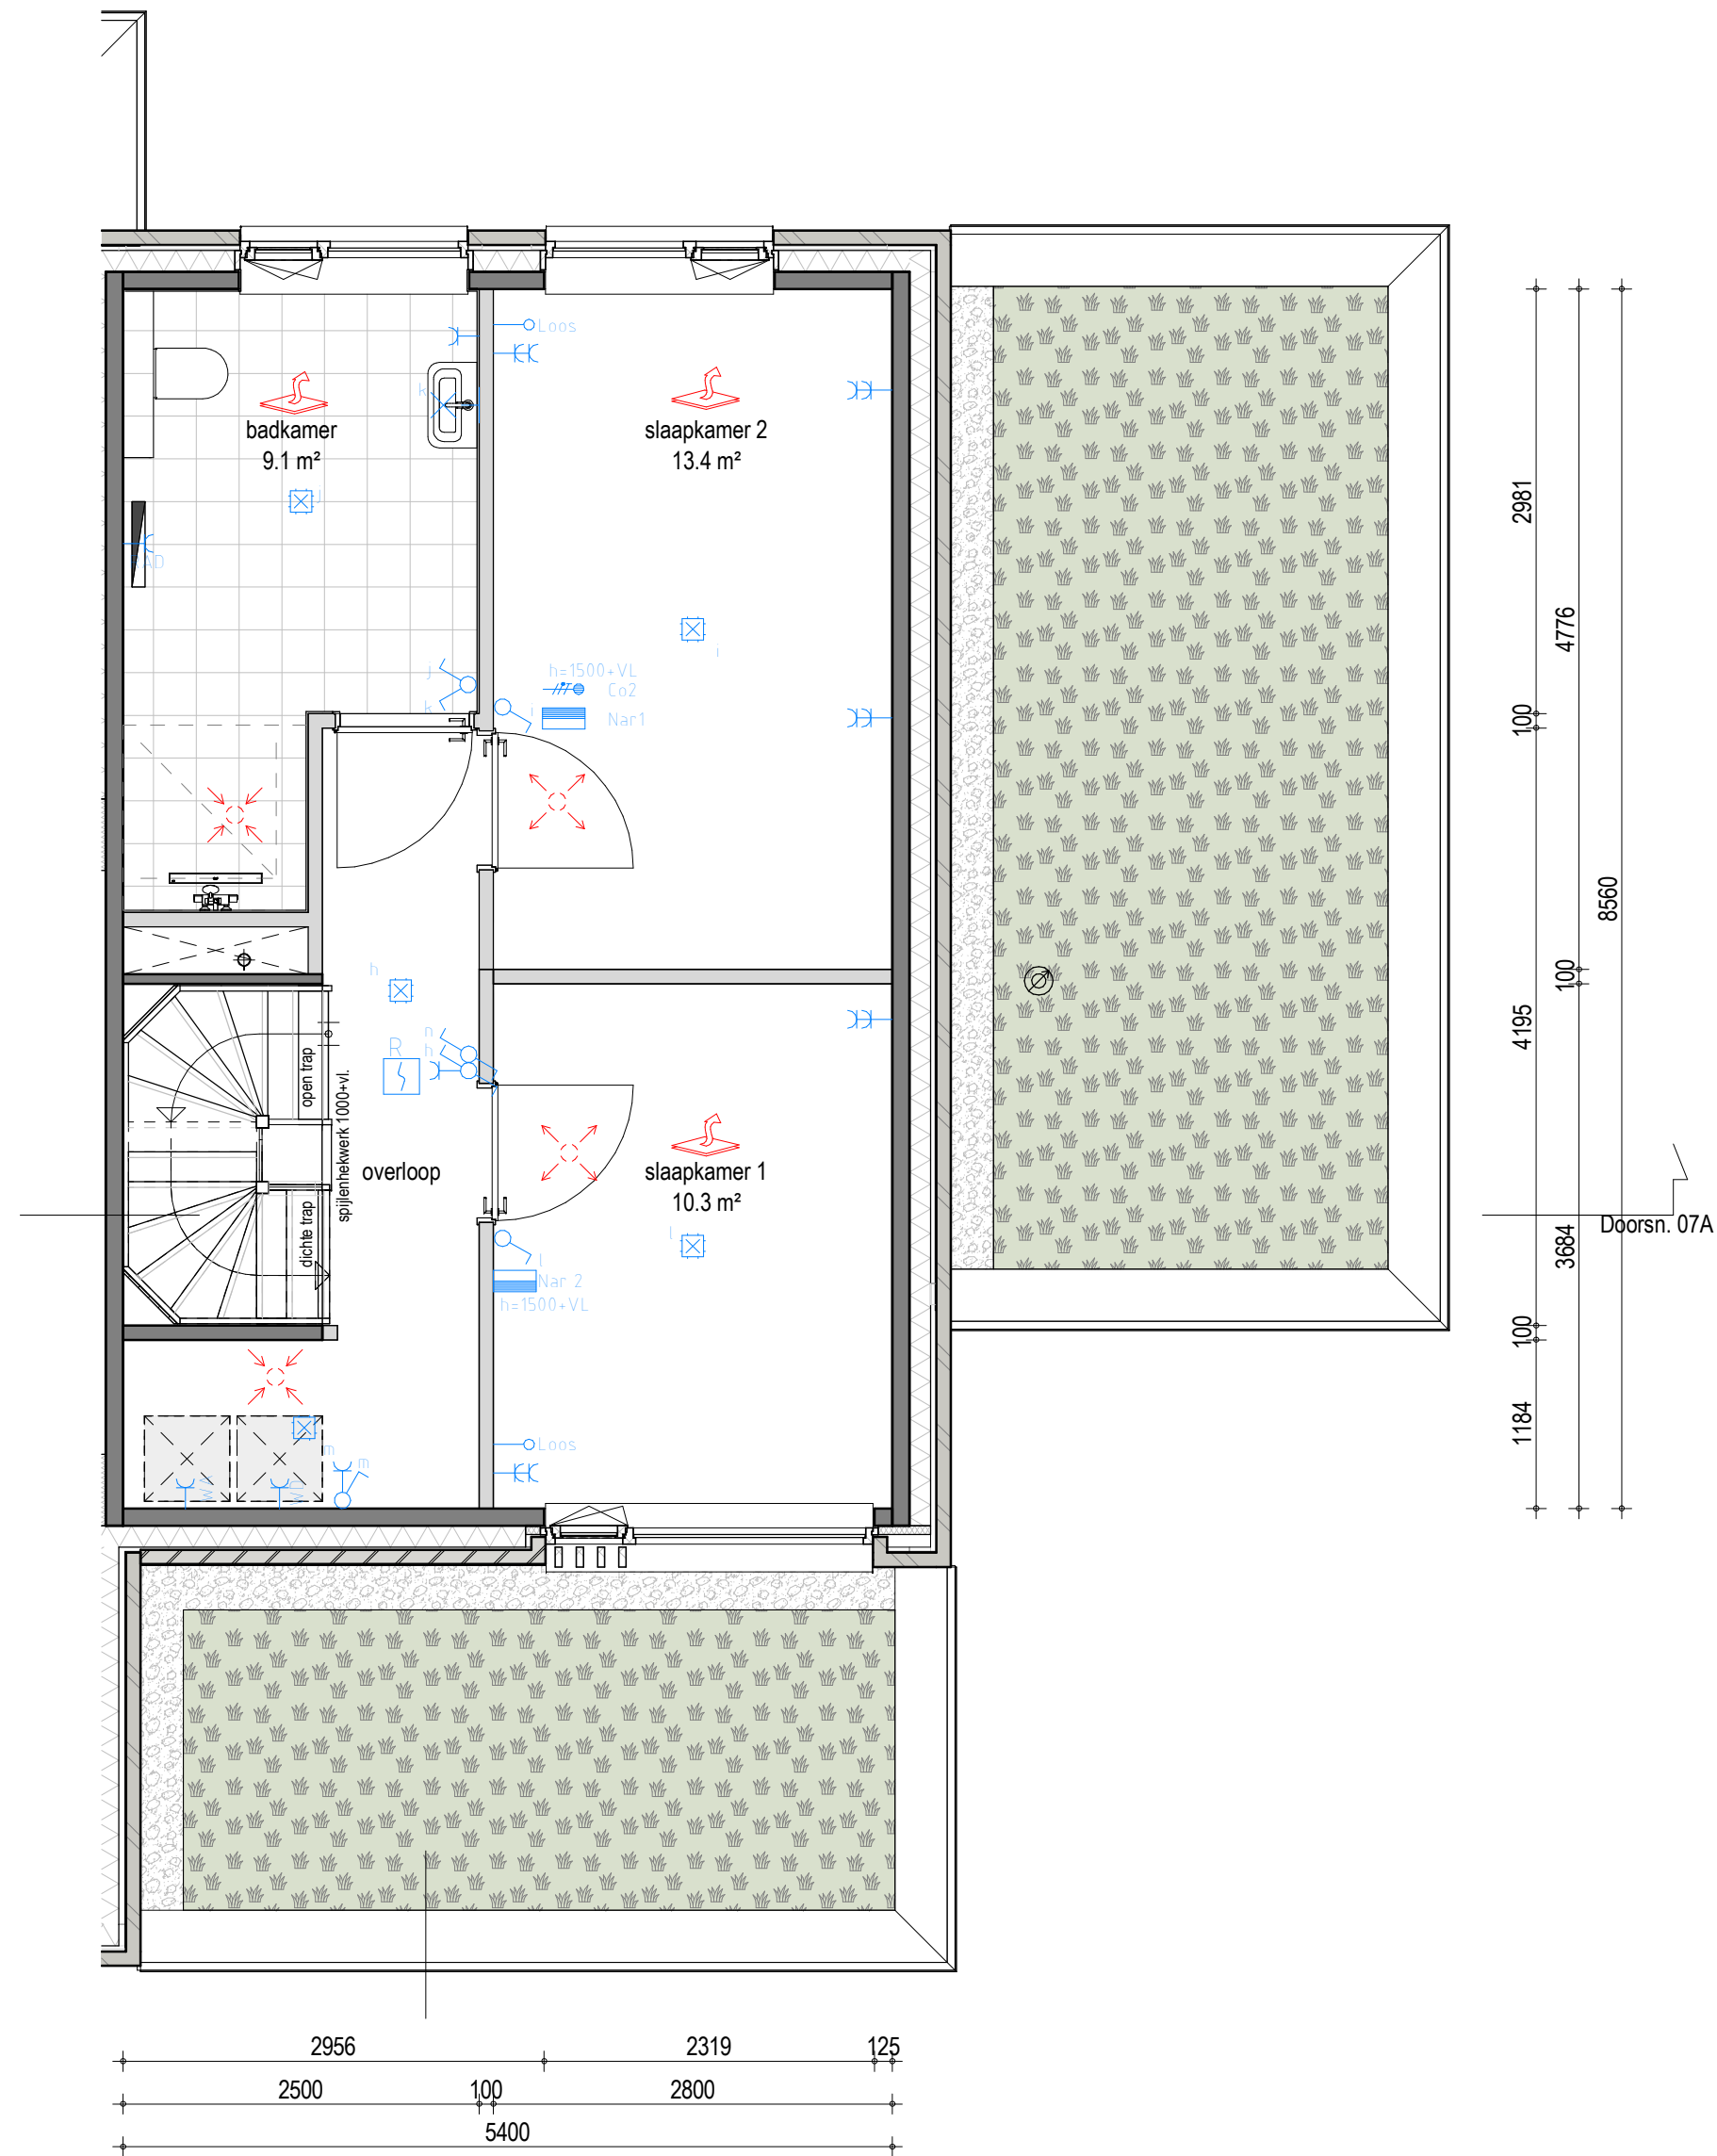


Eerste verdieping

1 : 50

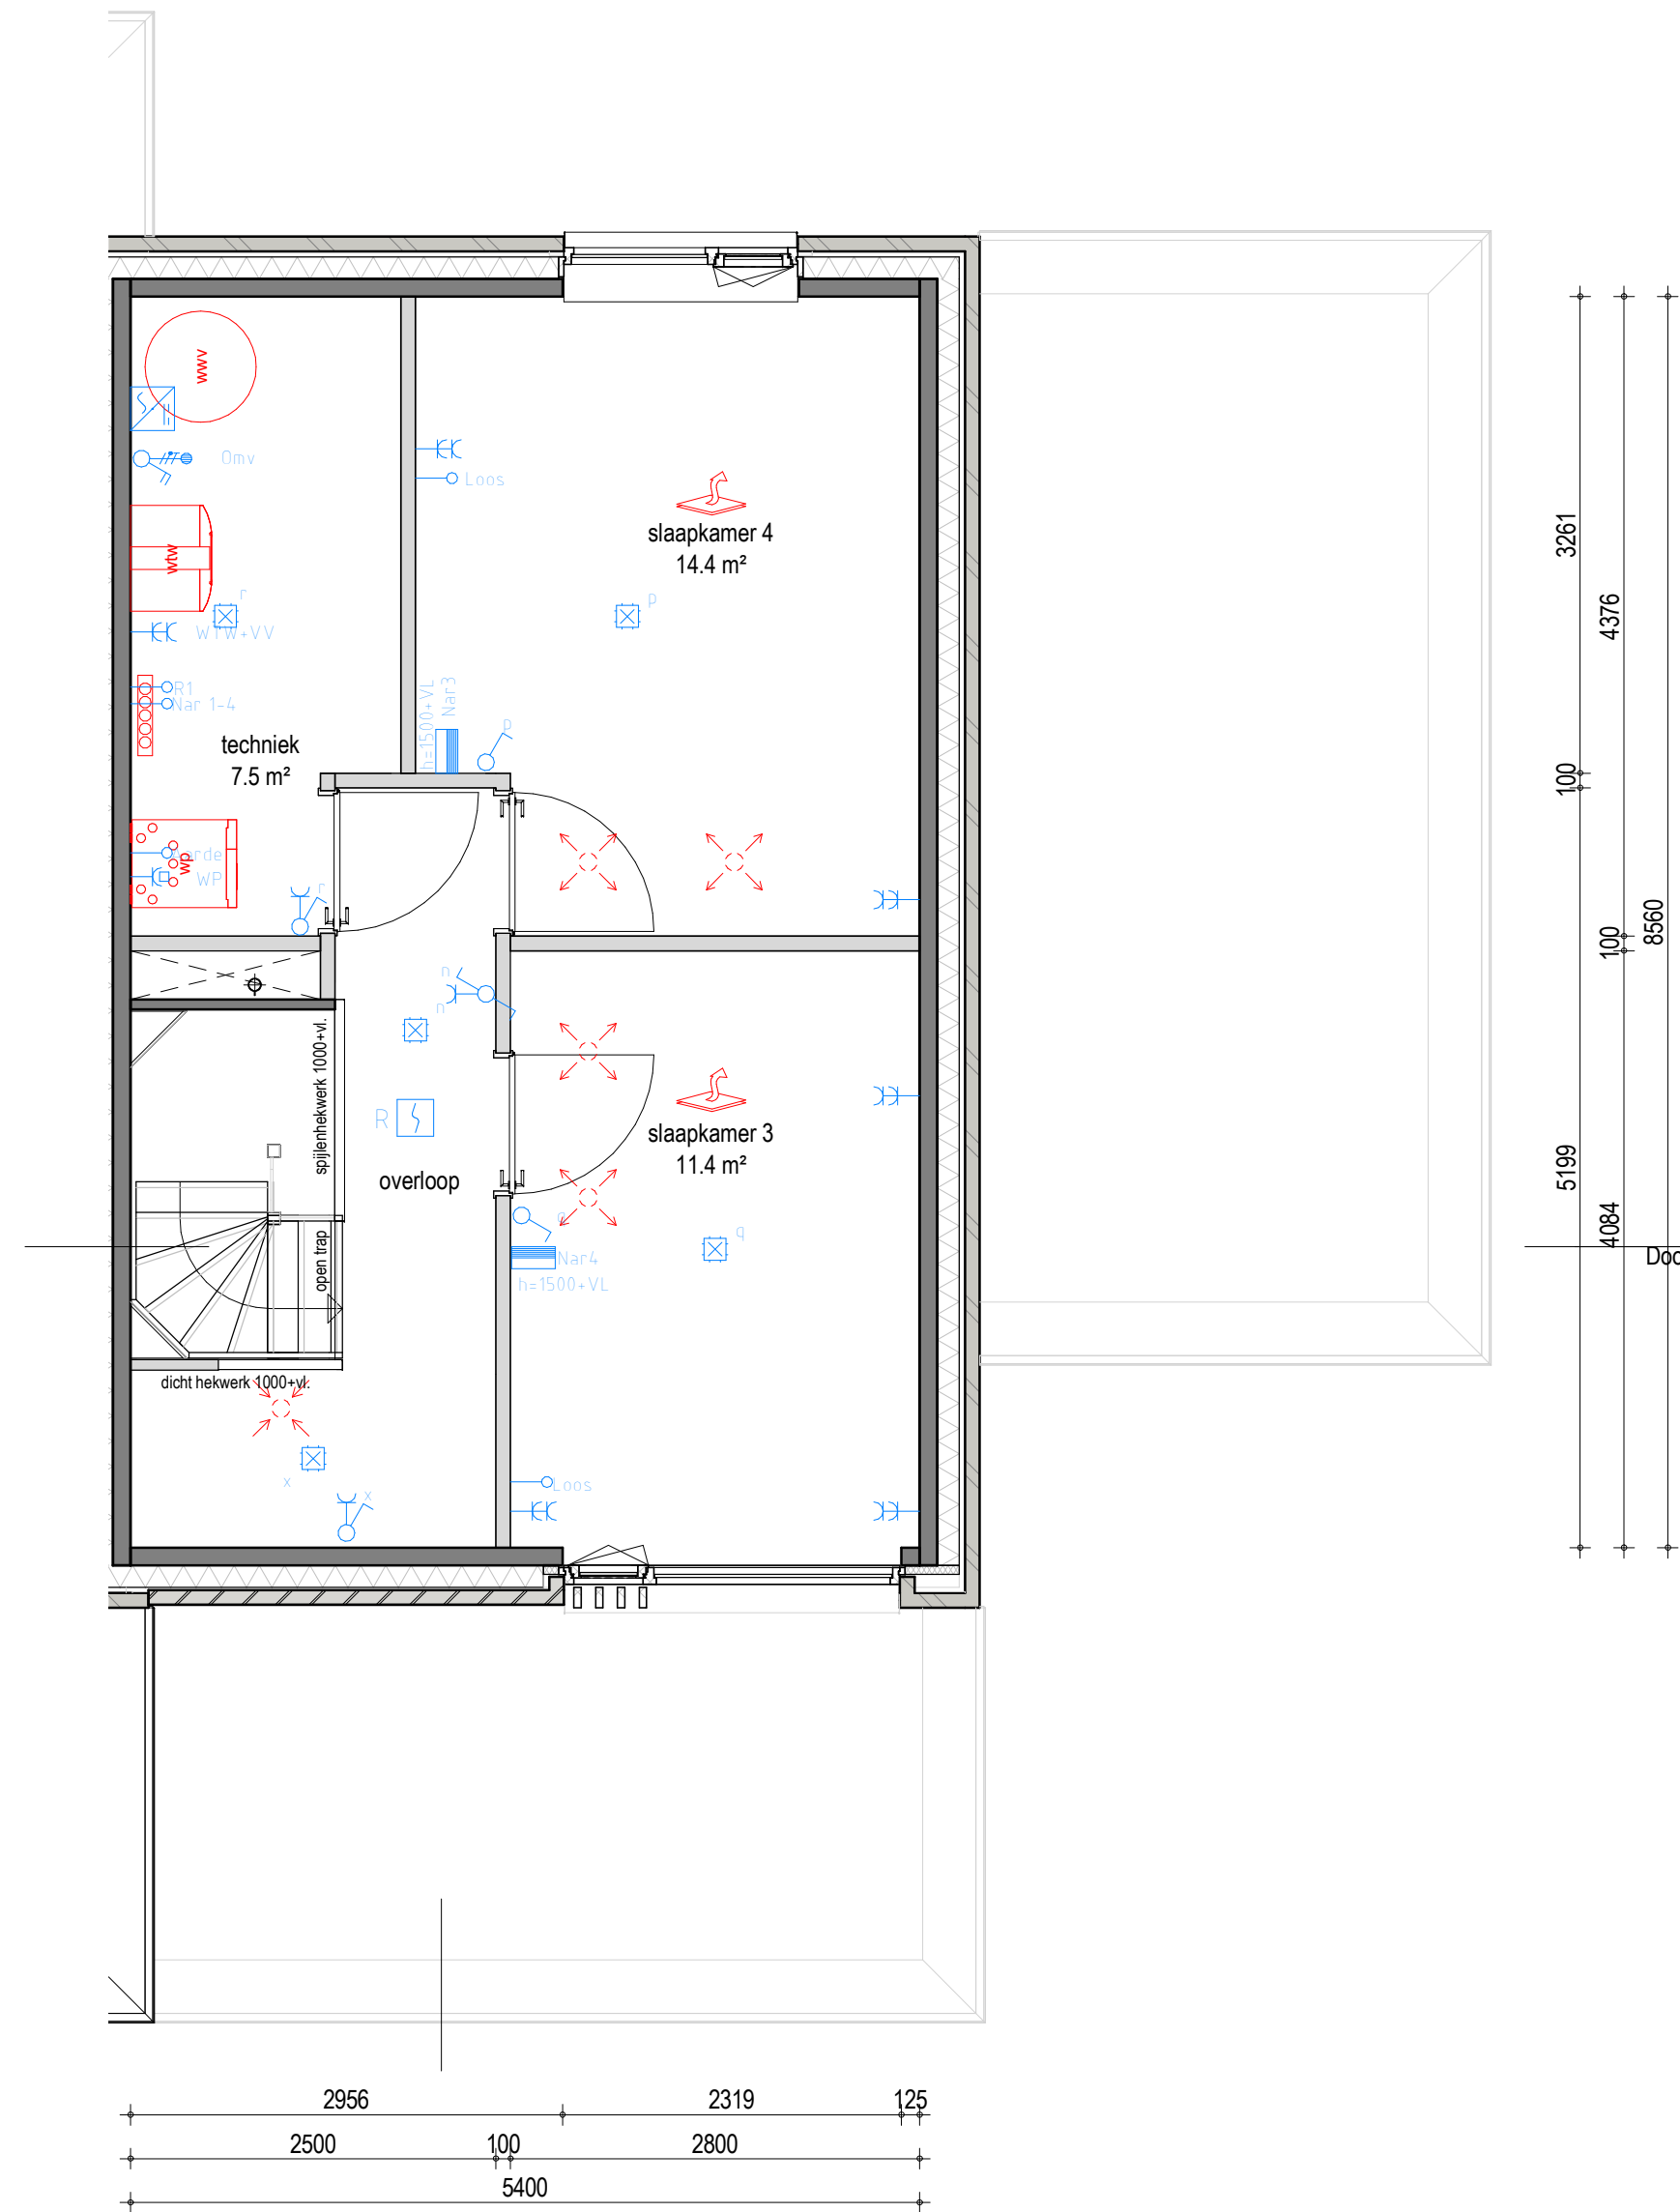

Tweede verdieping

1 : 50

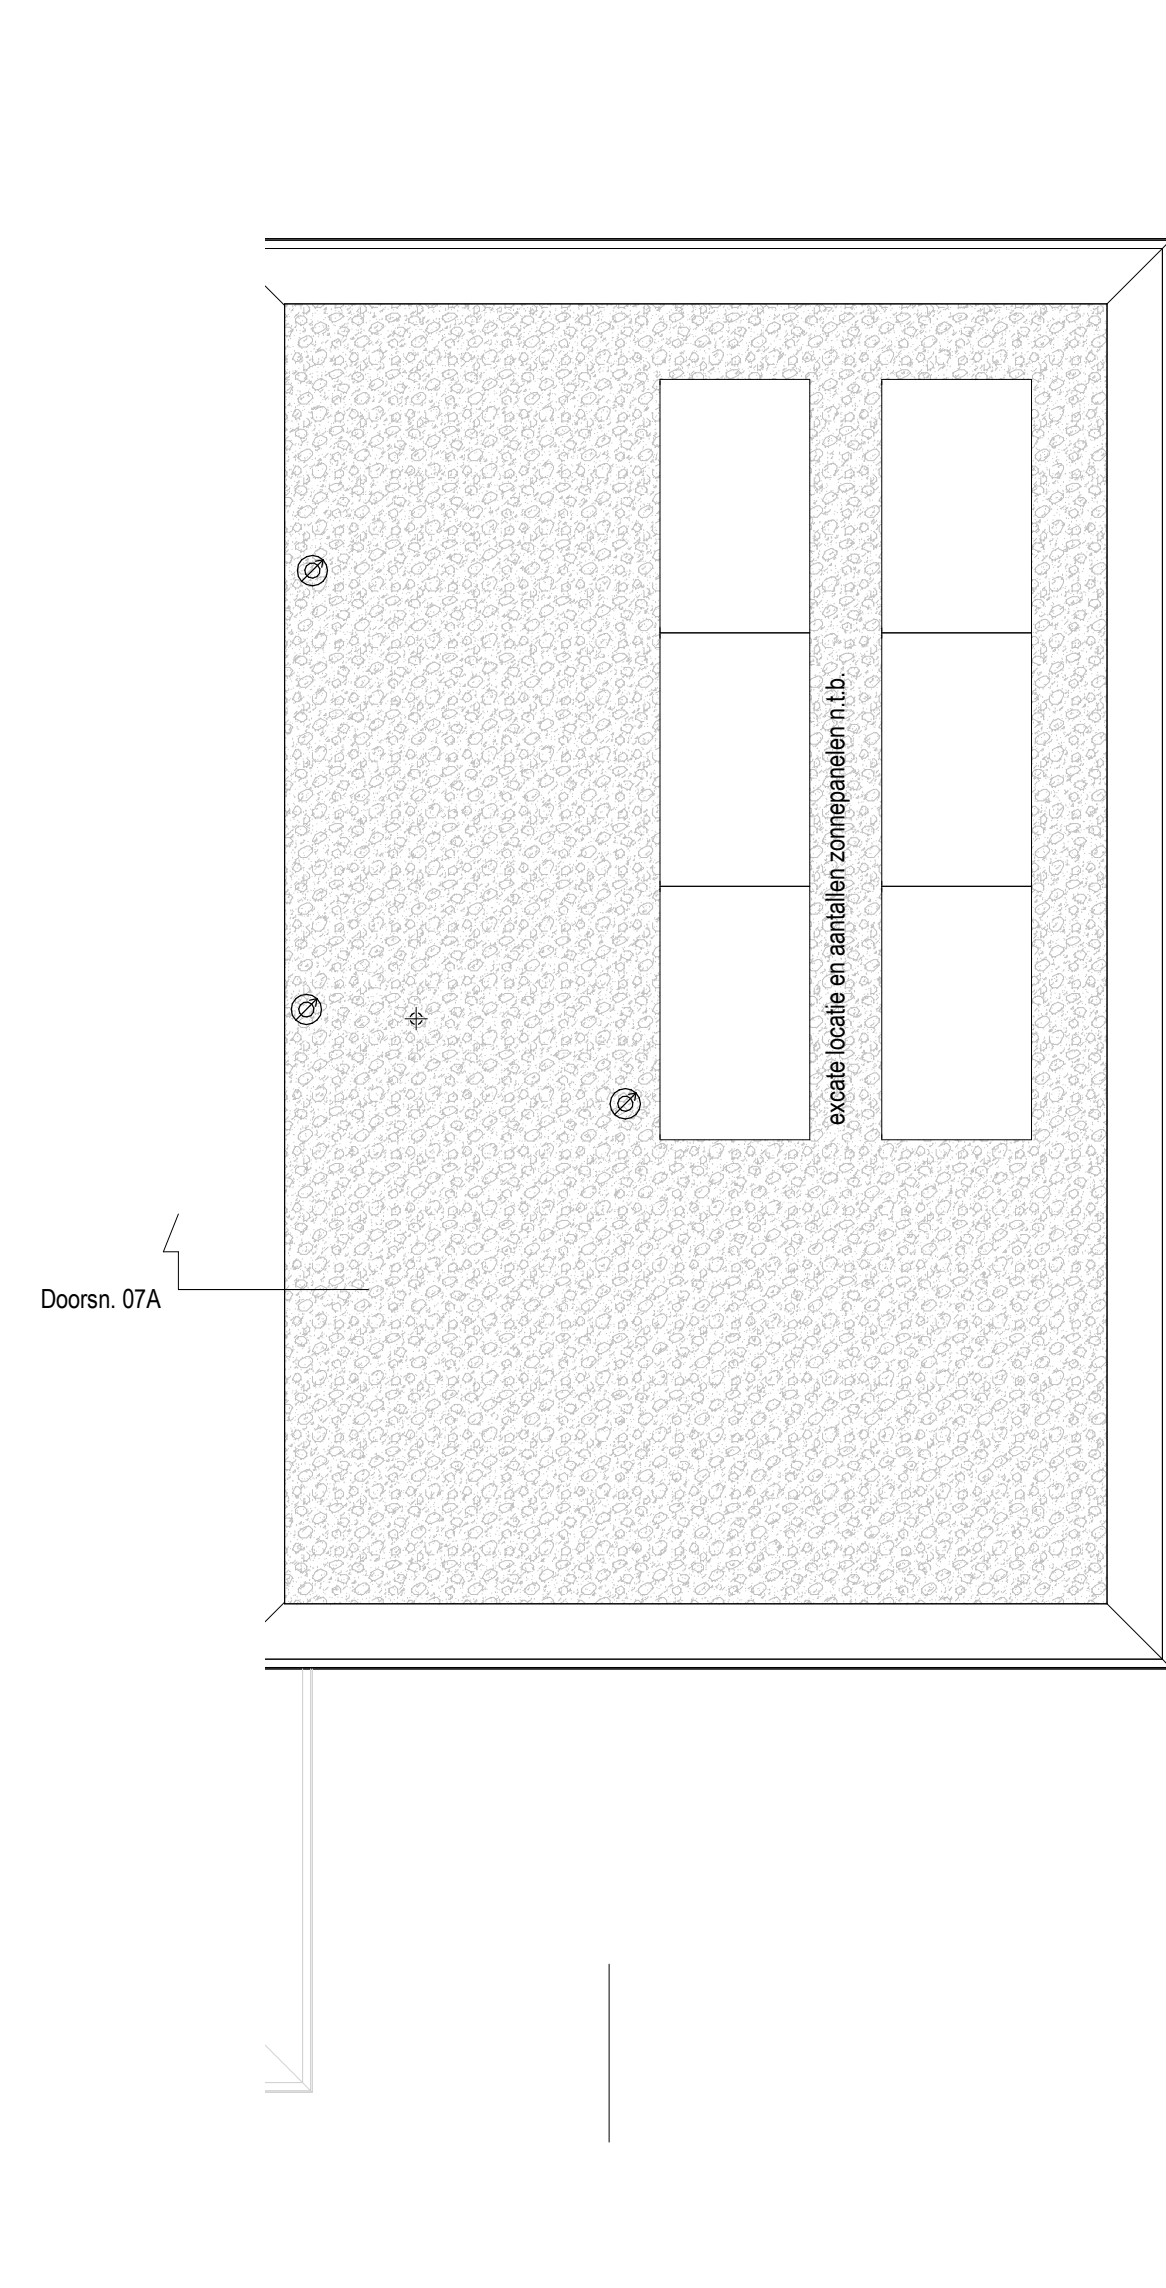

Dakaanzicht

1 : 50

Renvooi

Loze aansluiting voorzien van bewijsdraad	mlk	melterkast
Vaste aansluiting	vv	verdelers vloerverwarming
Loze aansluiting	kr	kruipruimte
Optische rookmelder	wtw	warmte terugwinning
Thermostaat	Rbe	ruimtebedienings-eenheid
Akoestisch signaalapparaat	Nar	naregeling
Drukknop	R1	communicatieleiding vloerverwarming
Vloerverwarming	KK	koelkast
Vordeler vloerverwarming	VW	vaatwasser
Woningtoegang	BO/QU	boiler/Quooker
Centraalflits	FO	foruim
Licht(aansluit)punt net, op wand	Mag	magnetron
Enkeelpolige schakelaar	Alg	algemeen
Serieschakelaar	WK	wasbak
Wisselschakelaar	WP	wasmachine
Wandcontactdoos enkel	WA	wasdroger
Periflex wandcontactdoos	WD	droger
Mechanische ventilatie - afzuig	Omv	omvormer zonnepanelen
Mechanische ventilatie - inblaas	RAD	radiator
Mechanische ventilatie - afzuig opzetstuk WTW	CAP	centraal aardpunt
MV-installatie: aantallen en posities volgens nadere opgaaf installateur	Loos	loze leiding voorzien van bewijsdraad
	wwv	warmtapwater voorziening
	*	afwijkende dagmaat deur, namelijk 870x2315mm
	⊗	postie dakdoorvoer
	⊕	Hemelwaterafvoer
	⊕	kruidendak
	⊕	grind
	⊕	niet dragende binnenwand
	⊕	alkazandsteen / dragende constructie wand
	⊕	isoleatie
	⊕	metselekt, kleur conform gevelbeeld



Verkooptekening

Bouwnummer 07 - Type 4.1 - Jiske
Plattegronden, gevels en doorsnedes

datum :

16-04-2025

formaat :

A1

wijzigingsnr :

bladnummer :

B9107