



Voorgevel

1 : 100




Achtergevel

1 : 100




Rechter zijgevel

1 : 100

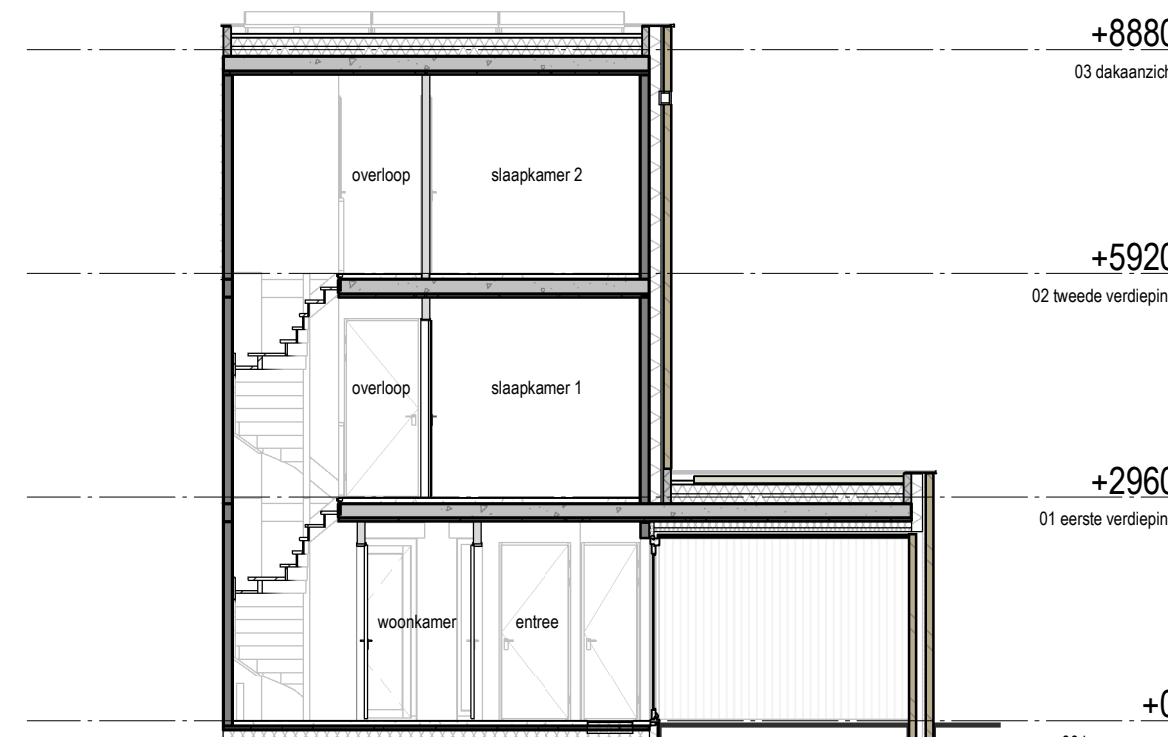





Doorsnede 35A-35A

1 : 100

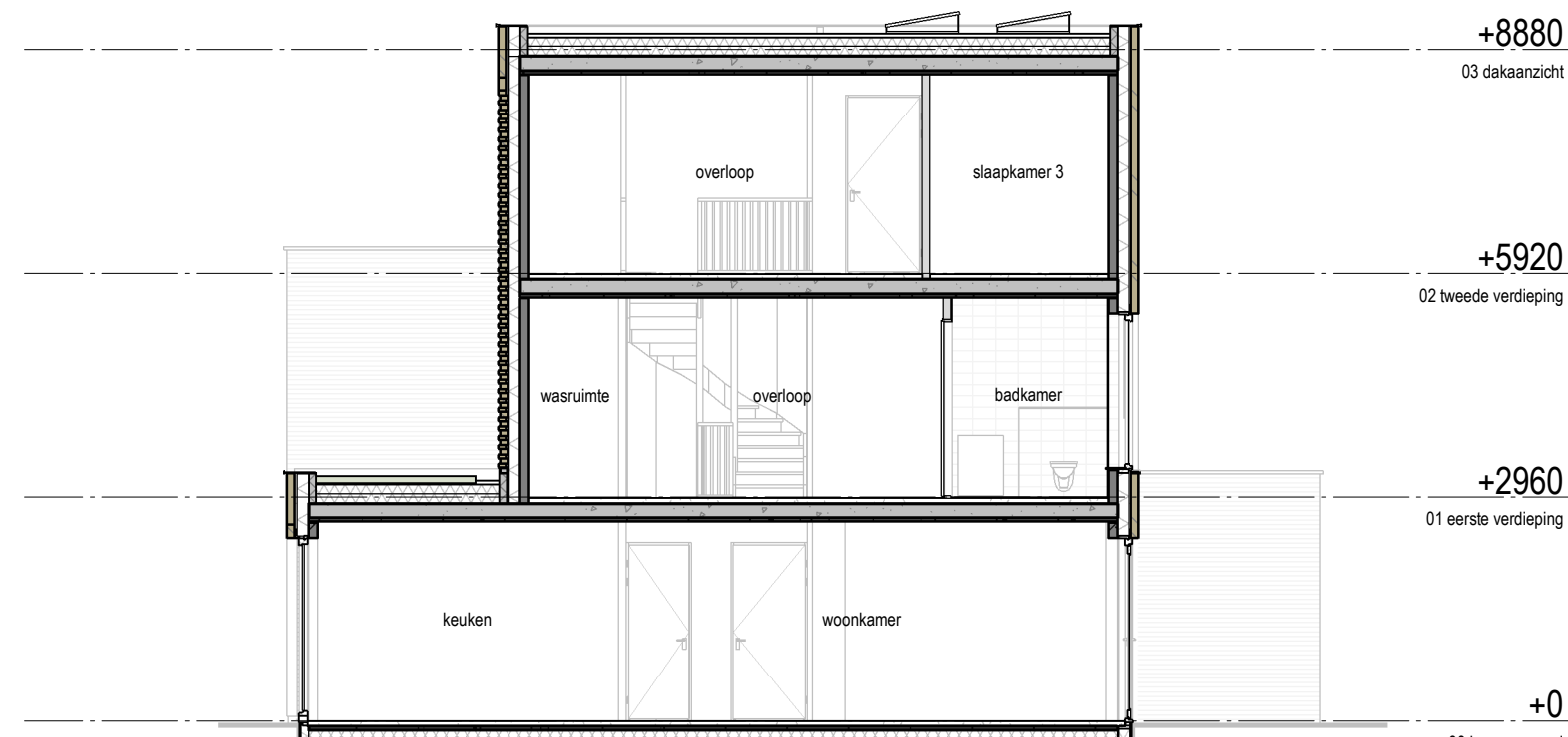


Doorsnede 35B-35B

1 : 100

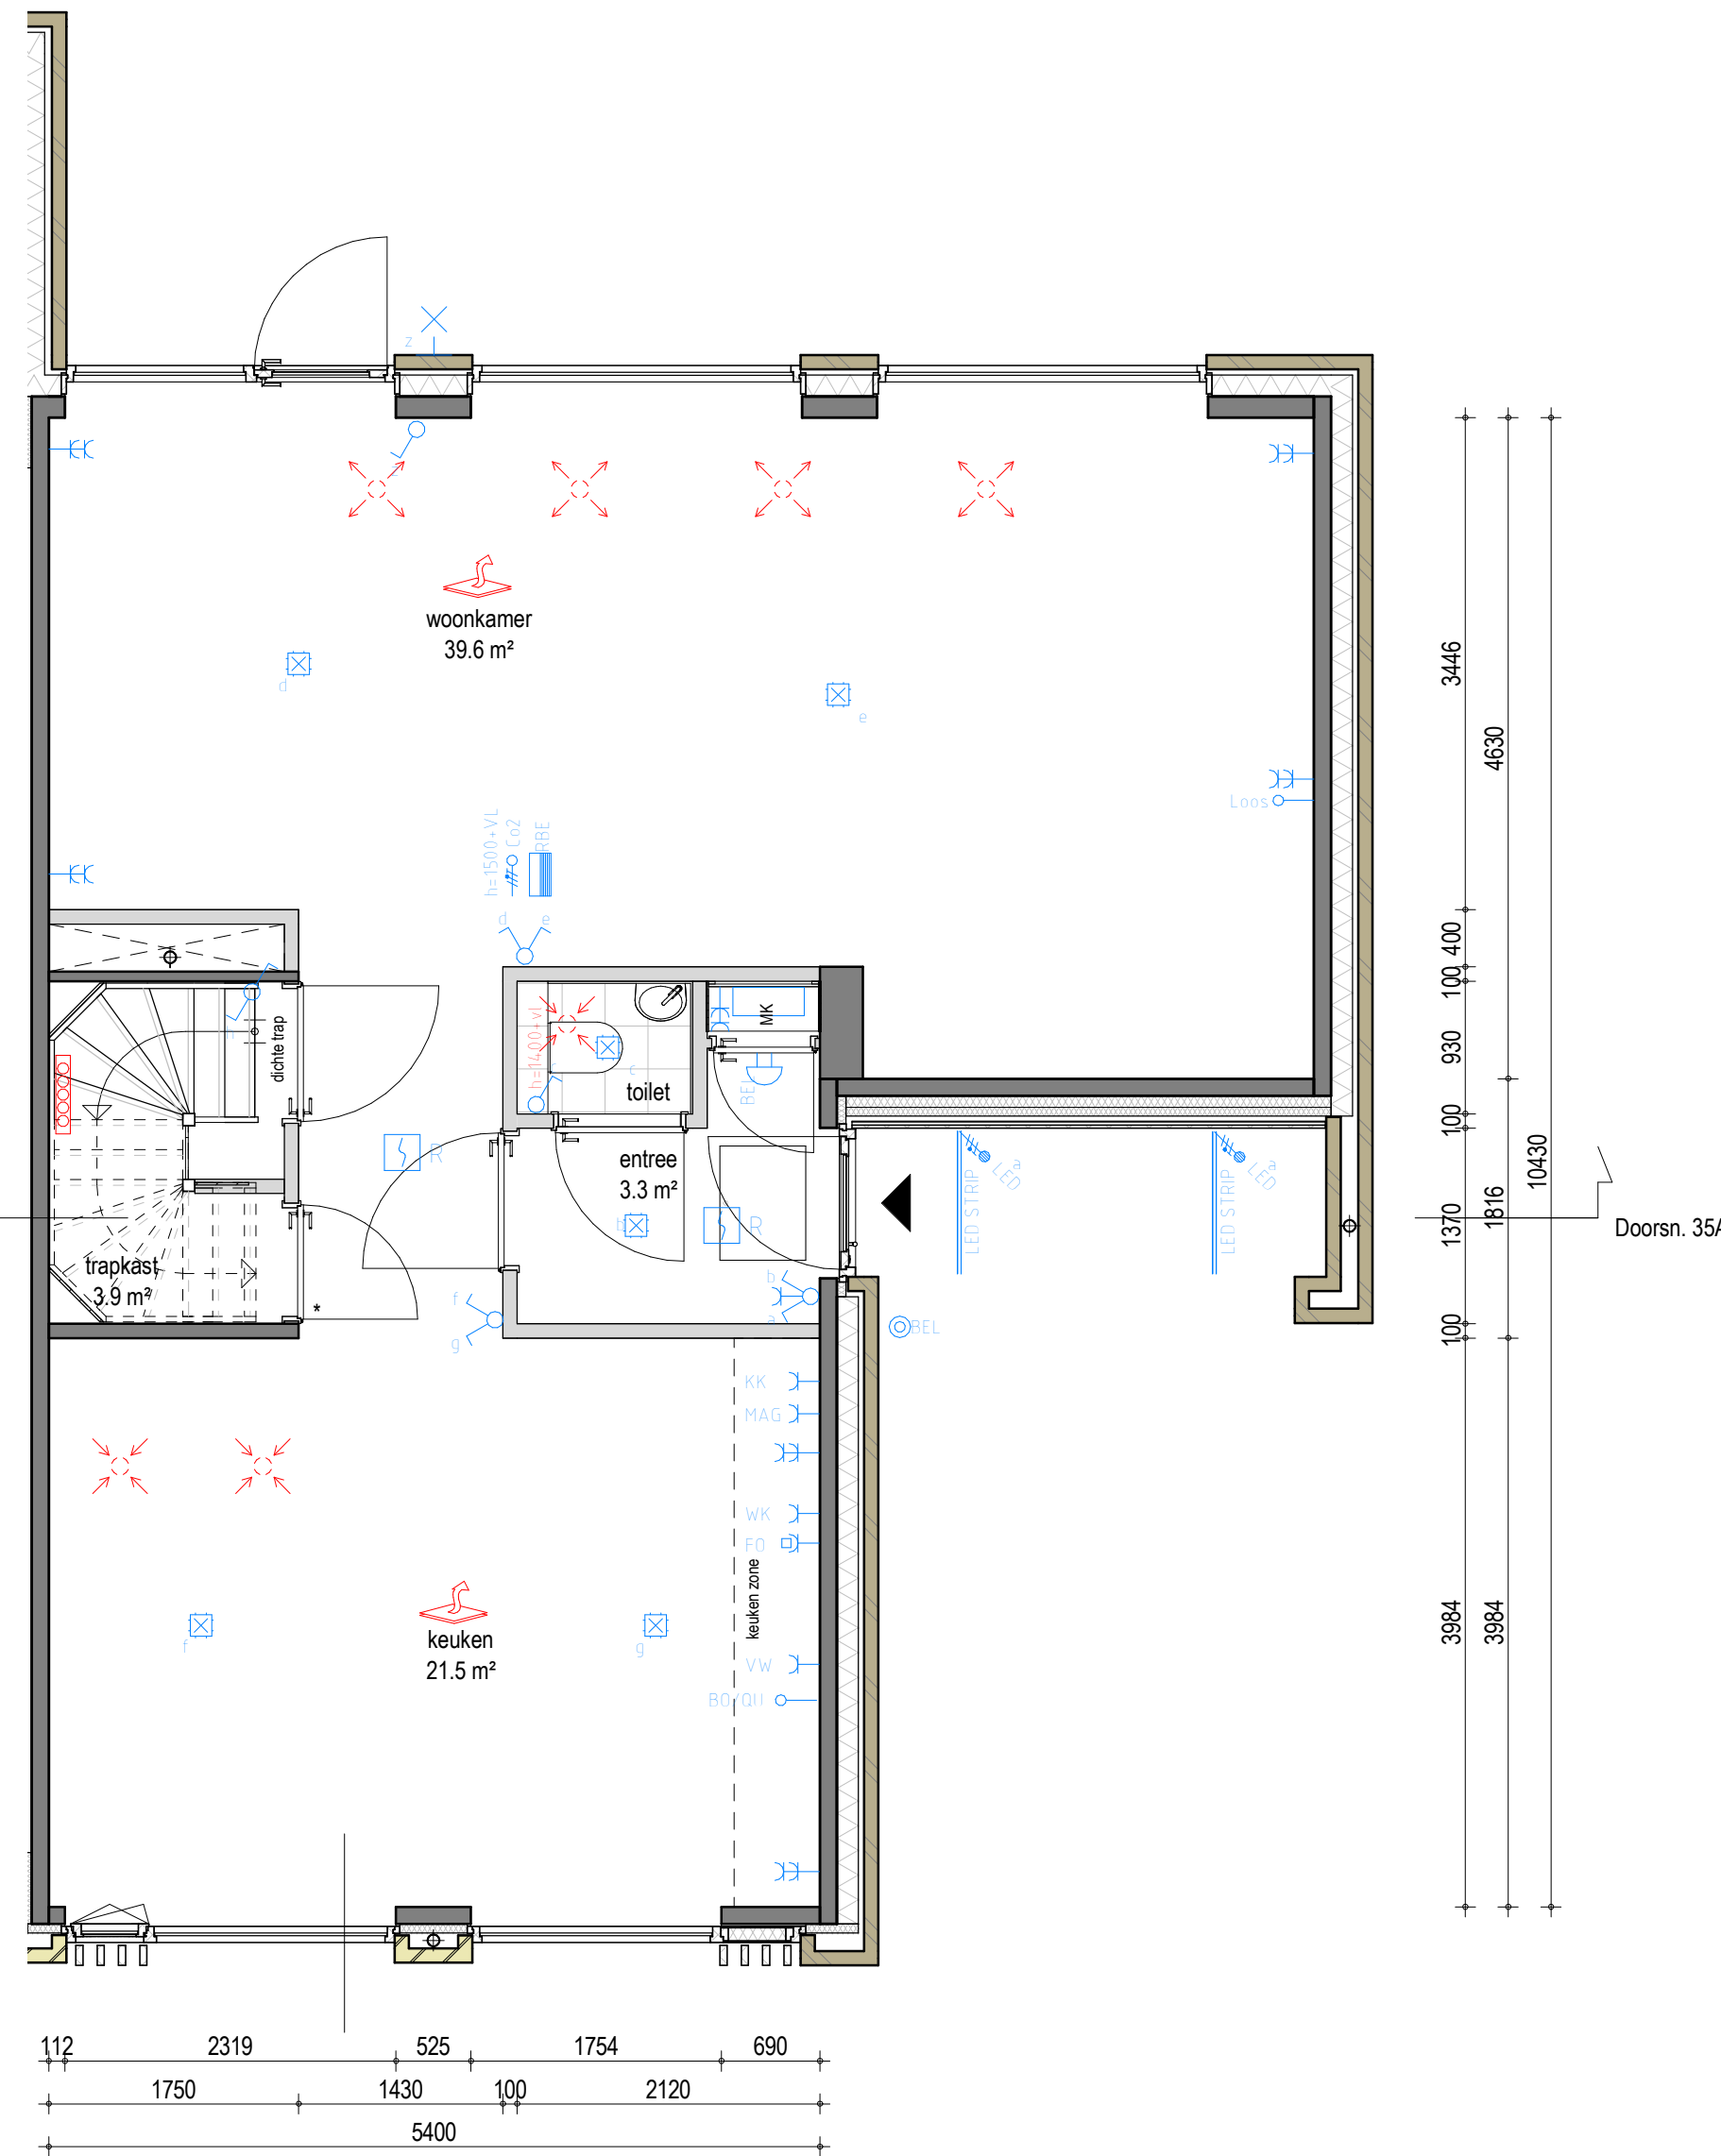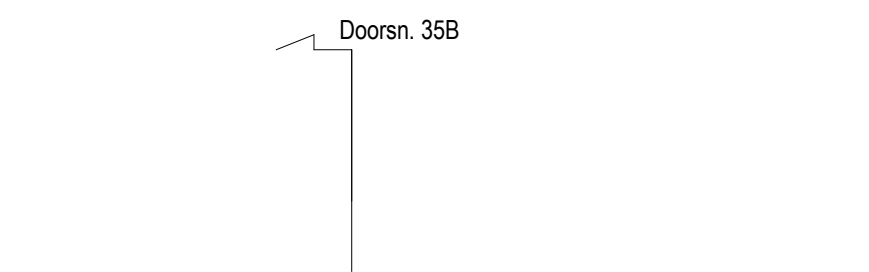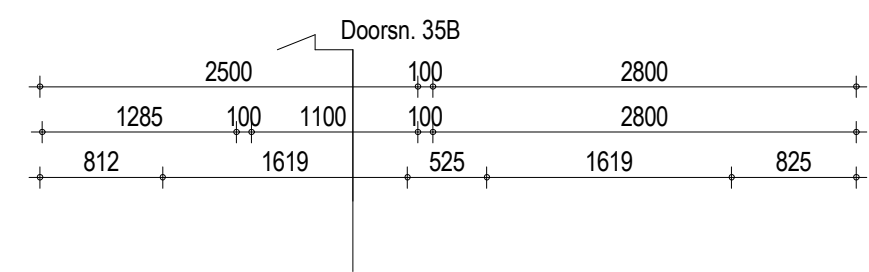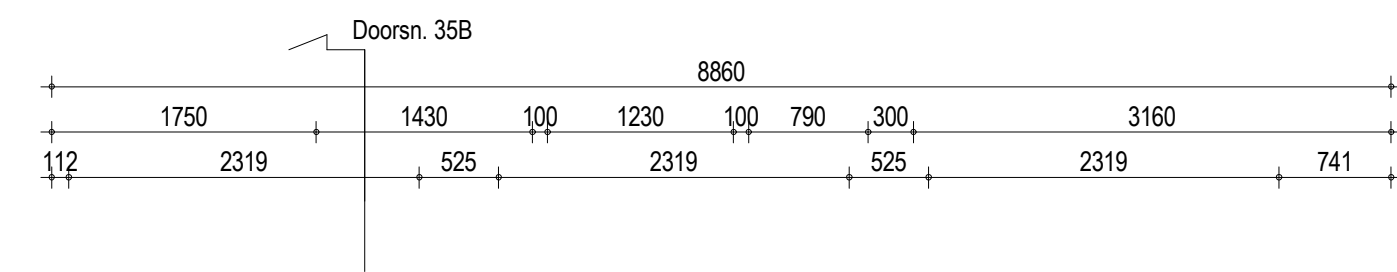


Begane grond

1 : 50

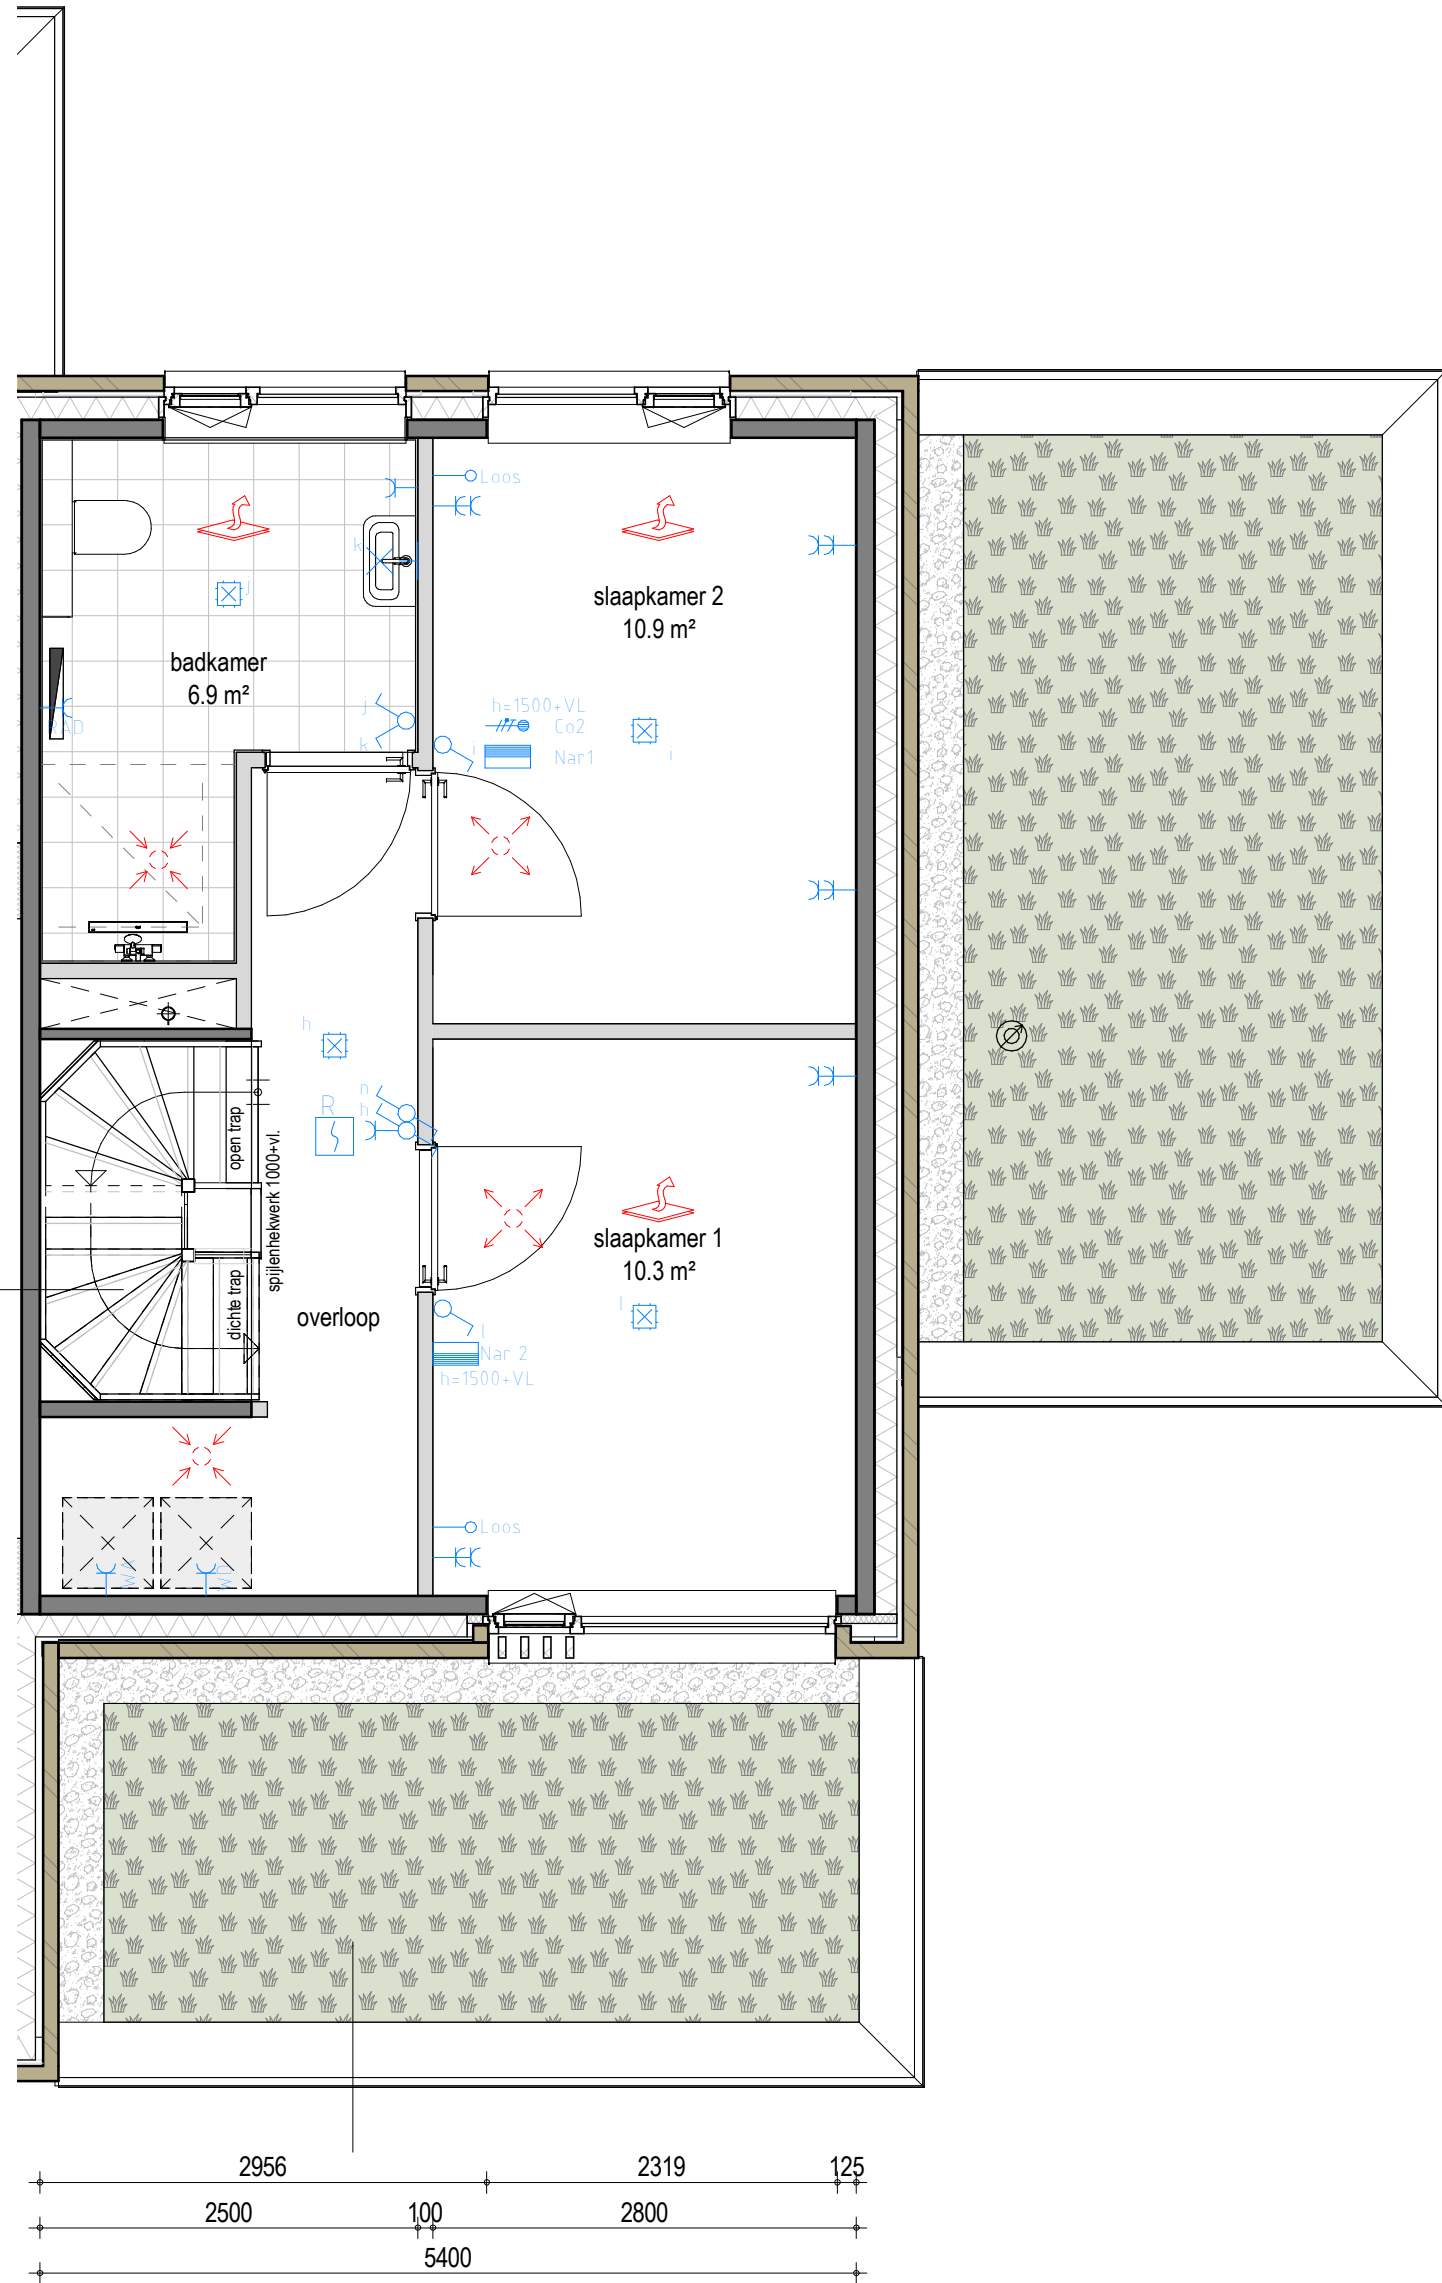


Eerste verdieping

1 : 50

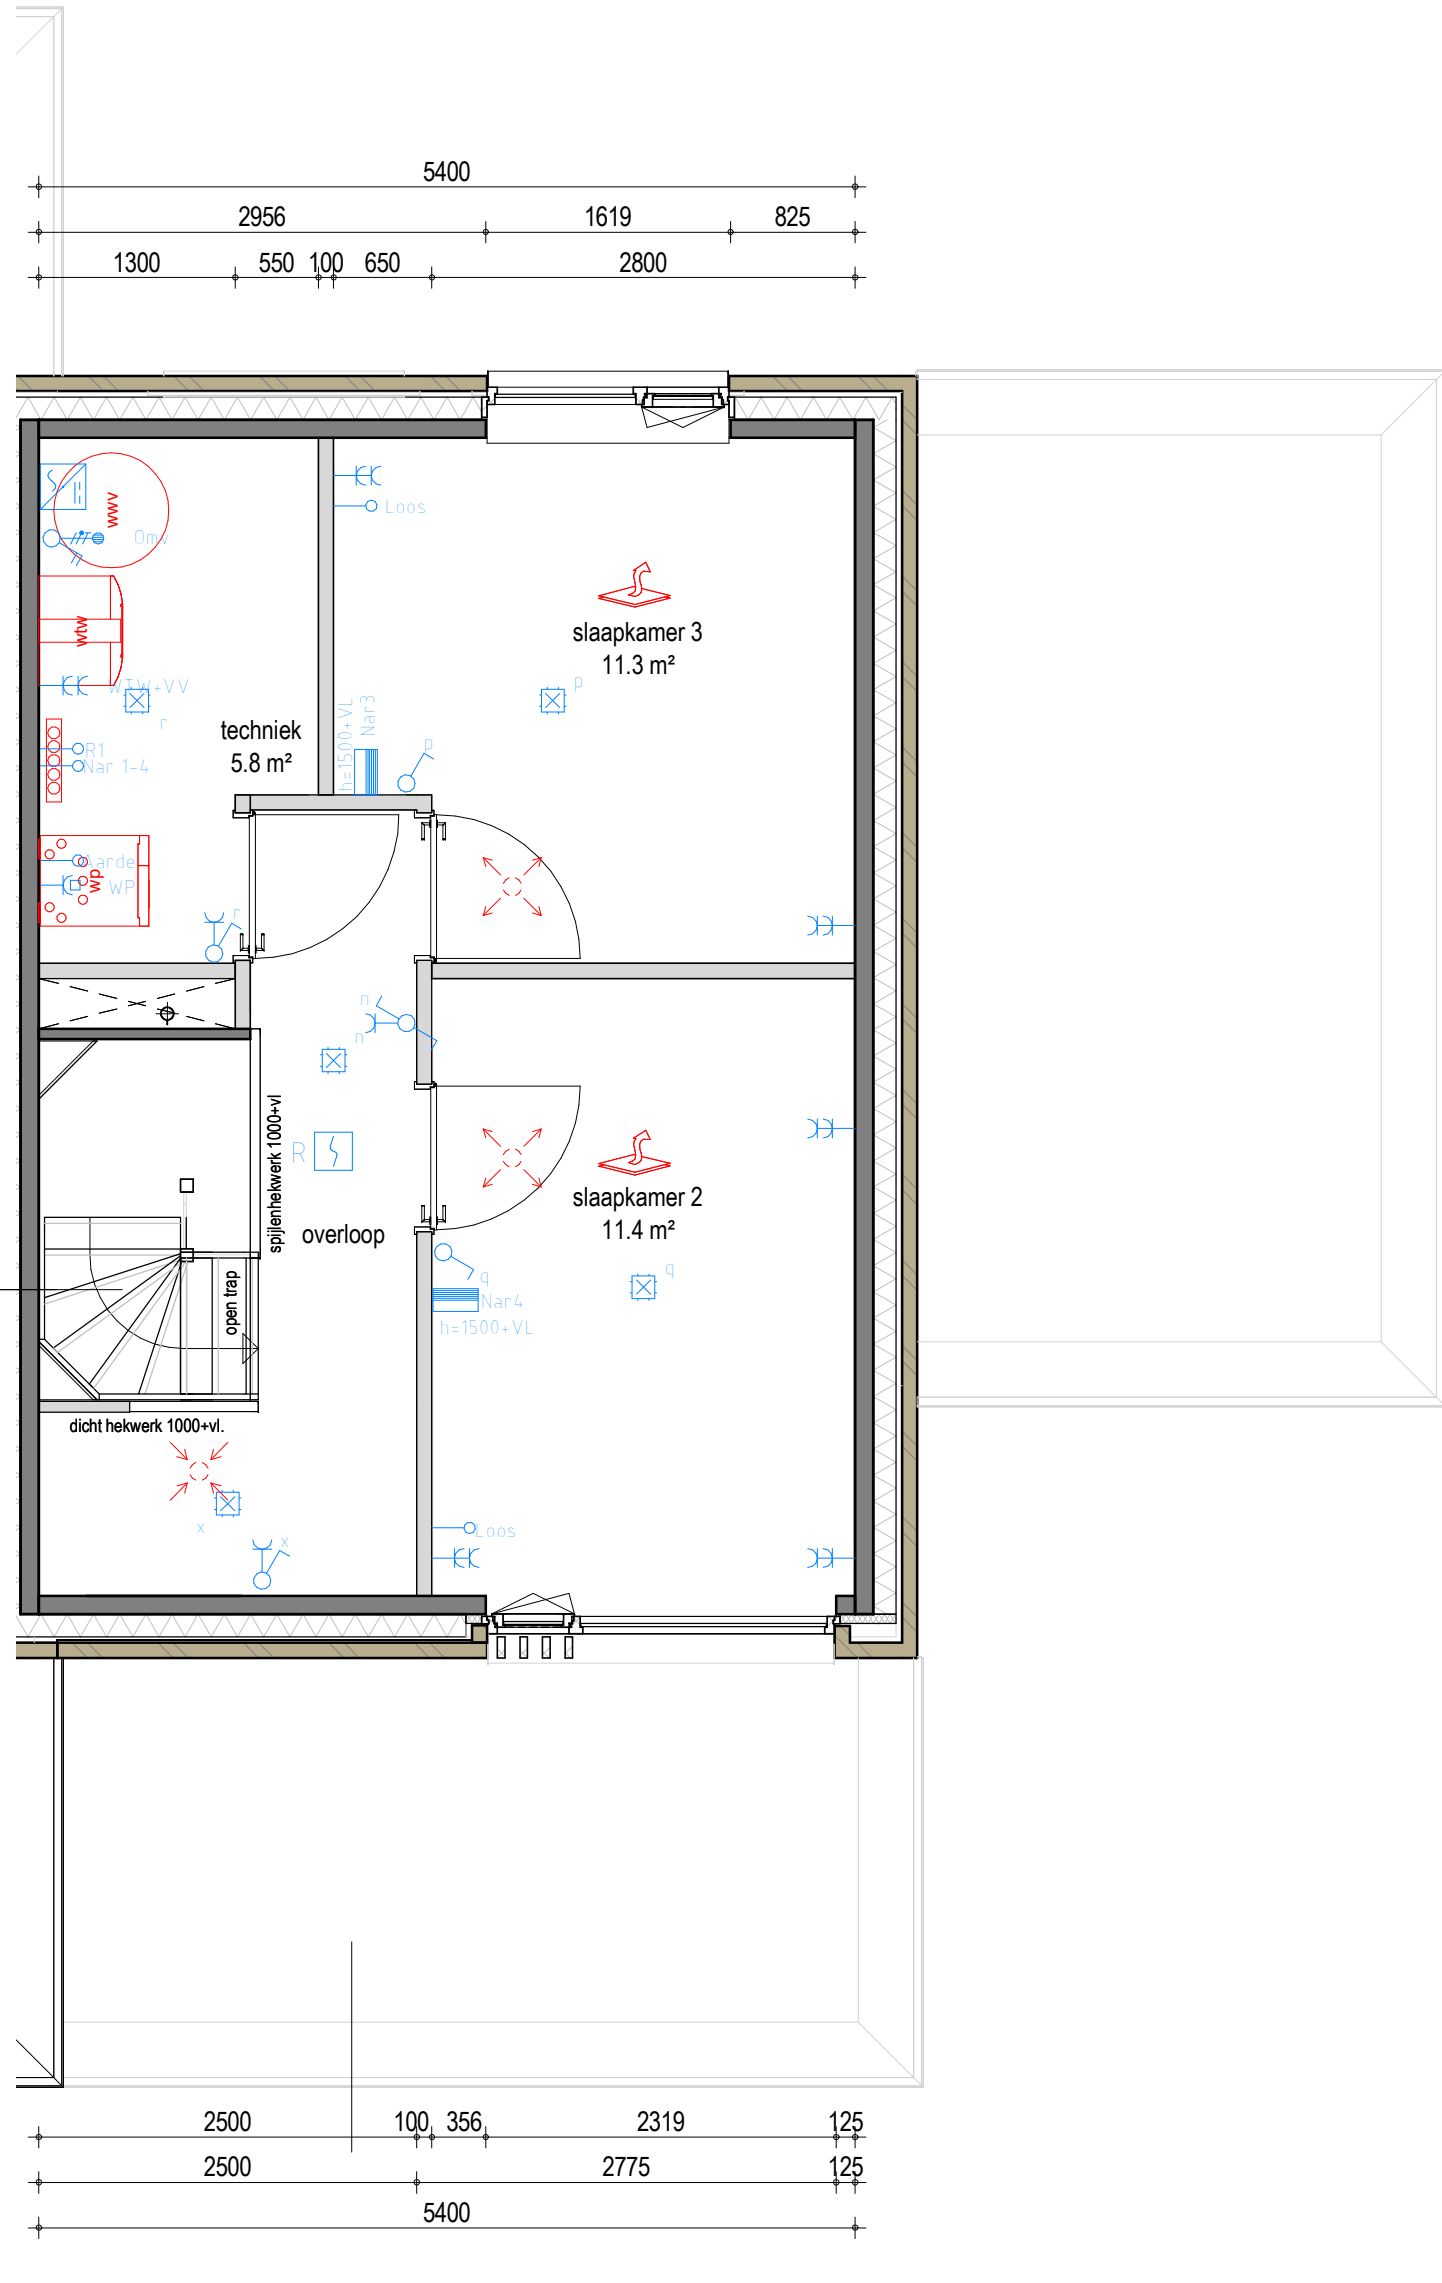


Tweede verdieping

1 : 50

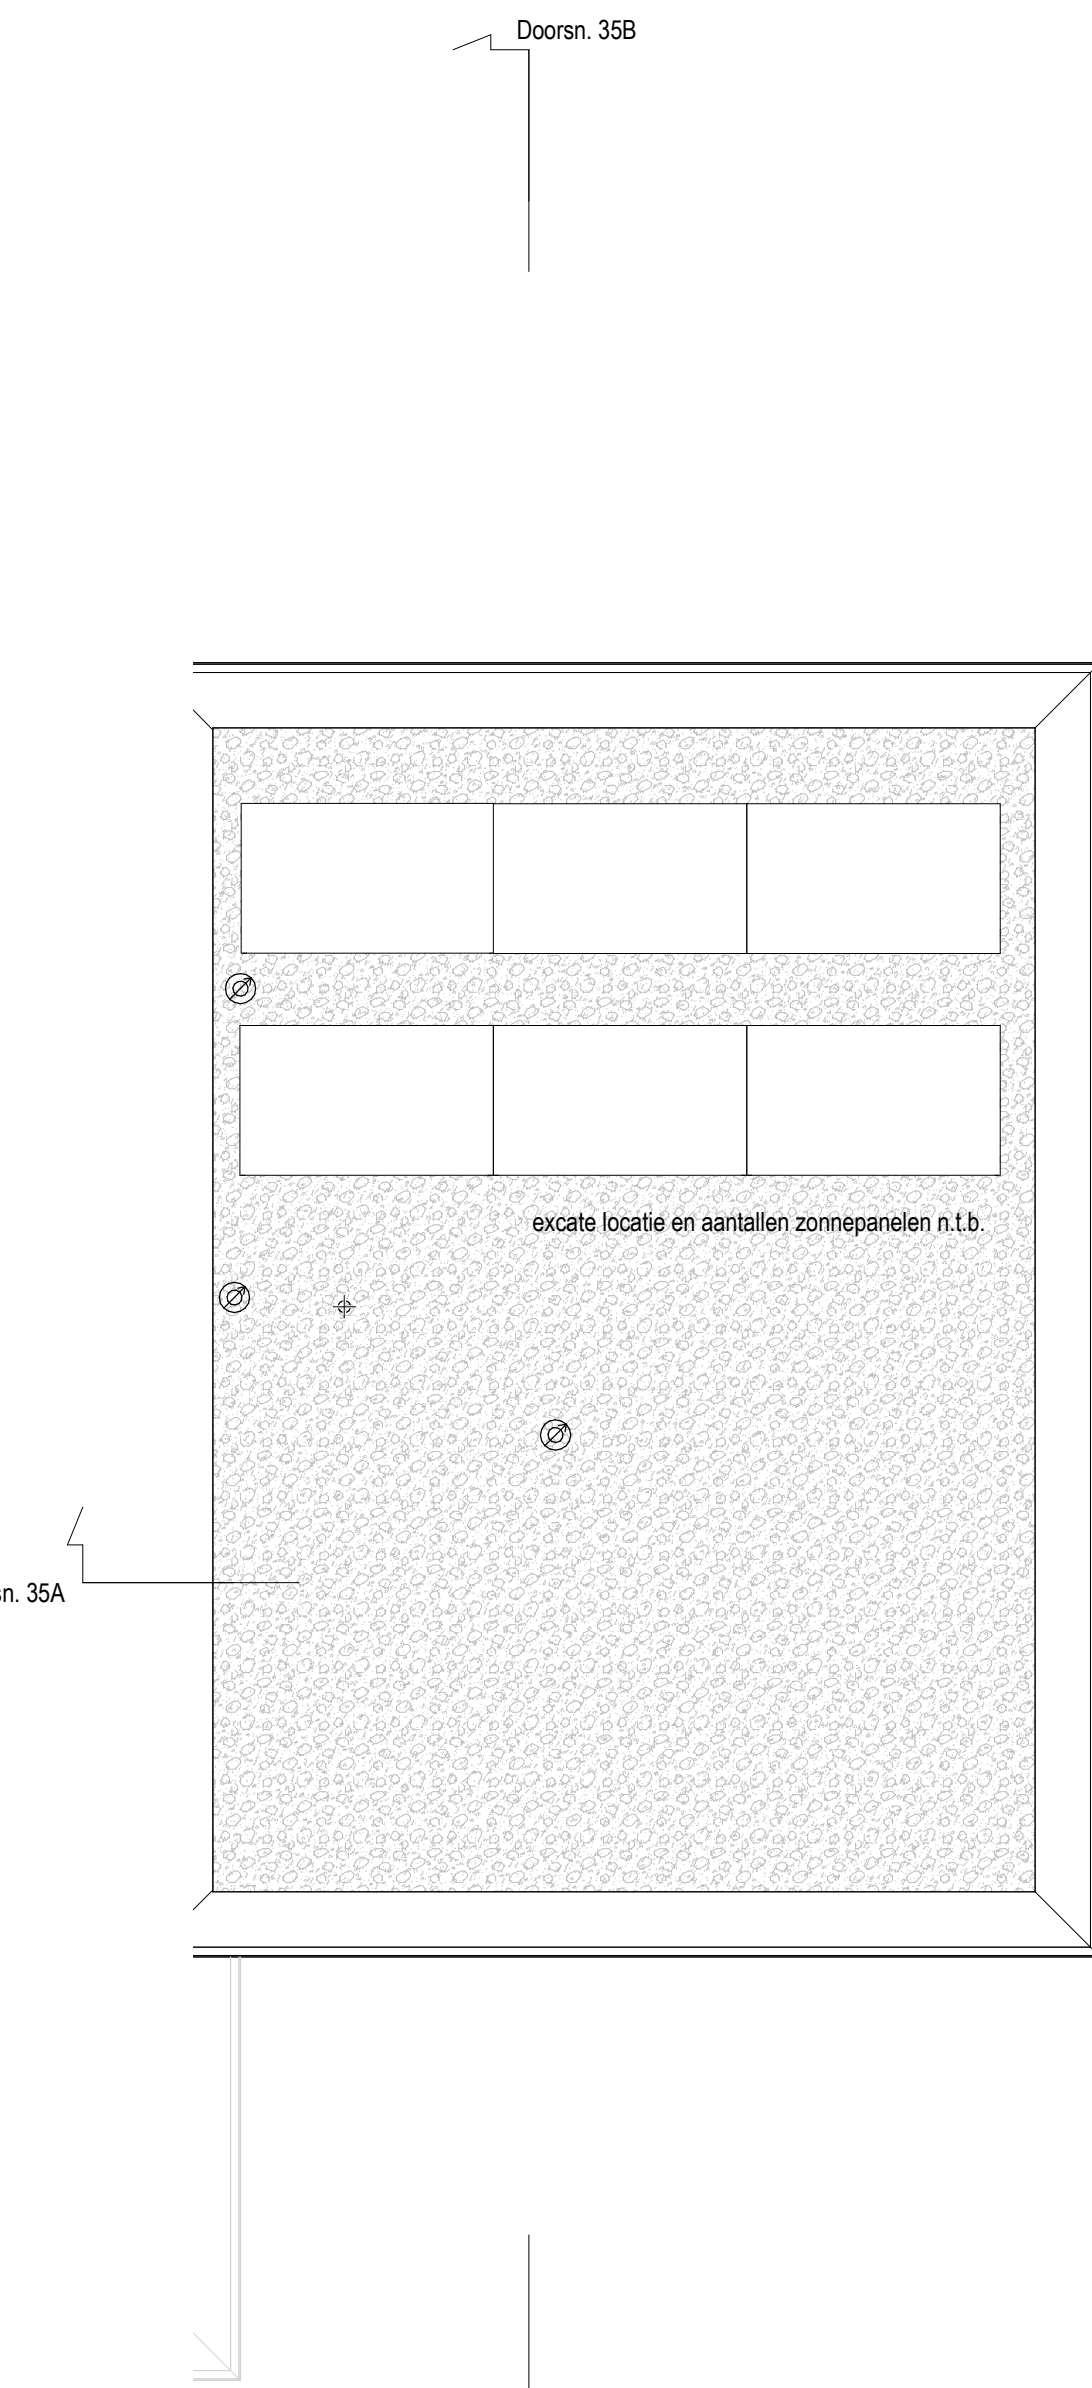

Renvooi

Loze aansluiting voorzien van bewijsdraad	nlk	melerkast
Vaste aansluiting	vv	verdelers vloerverwarming
Loze aansluiting	kr	kruipruimte
Optische rookmelder	whw	warmte terugwinning
Thermostaat	Rbe	ruimtebedienings-eenheid
Akoestisch signaalapparaat	Nar	narangeling
Drukknop	R1	communicatieleiding vloerverwarming
Vloerverwarming	KK	koelkast
Vordeler vloerverwarming	VW	vaatwasser
Woningtoegang	BO/QU	boiler/Quooker
Centraalafvoer	FO	foruis
Licht(aansluit)punt net, op wand	Mag	magnetron
Enkelpolige schakelaar	Alg	algemeen
Serieschakelaar	WK	wasbak
Wisselschakelaar	WP	wasmachine
Wandcontactdoos enkel	WA	wasmachine
Perifex wandcontactdoos	WD	droger
Mechanische ventilatie - afzuig	Omv	omvormer zonnepanelen
Mechanische ventilatie - inblaas	RAD	radiator
Mechanische ventilatie - afzuig opzetstuk WTW	CAP	centraal aardpunt
MV-installatie: aantallen en positie volgens andere opgegeven installateur	Loos	loze leiding voorzien van bewijsdraad
	www	warmtapwater voorziening
	*	afwijkende dagmaat deur, namelijk 870x2315mm
	⊗	positie dakdoorvoer
	⊕	Hemelwaterafvoer
	⊕	kruidendak
	⊕	grind
	⊕	niet dragende binnenwand
	⊕	kalkeendsteen / dragende constructie wand
	⊕	isolatie
	⊕	metseelwerk, kleur conform gevelbeeld

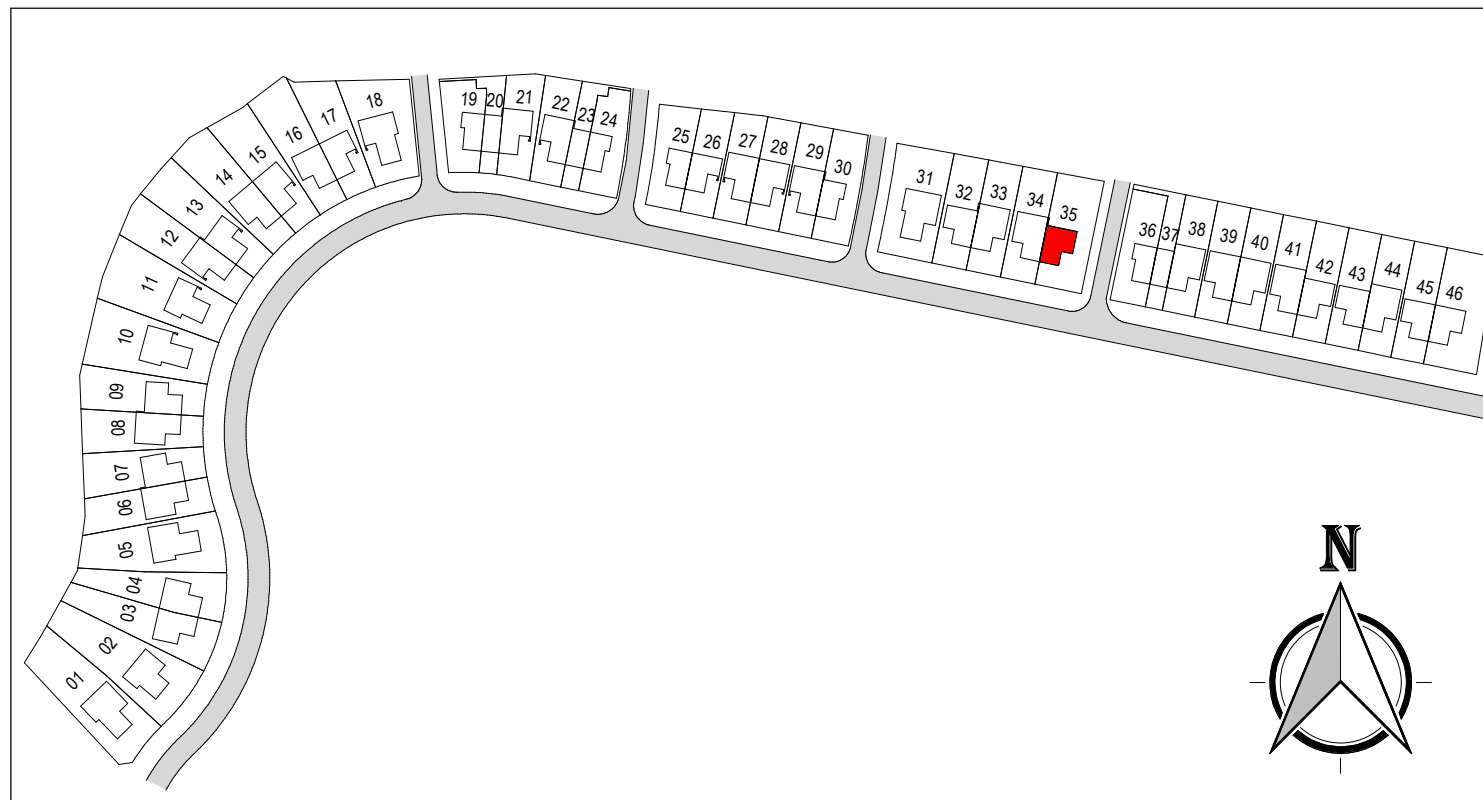



BUITEN WONEN IN MIDDELBURG

Verkooptekening

Bouwnummer 35 - Type 4.2 - Eissin
Plattegronden, gevels en doorsneden

datum : 16-04-2025
wijzigingsnr. :

formaat : A1
bladnummer : B9135