




Voorgevel
1 : 100




Achtergevel
1 : 100




Linker zijgevel
1 : 100

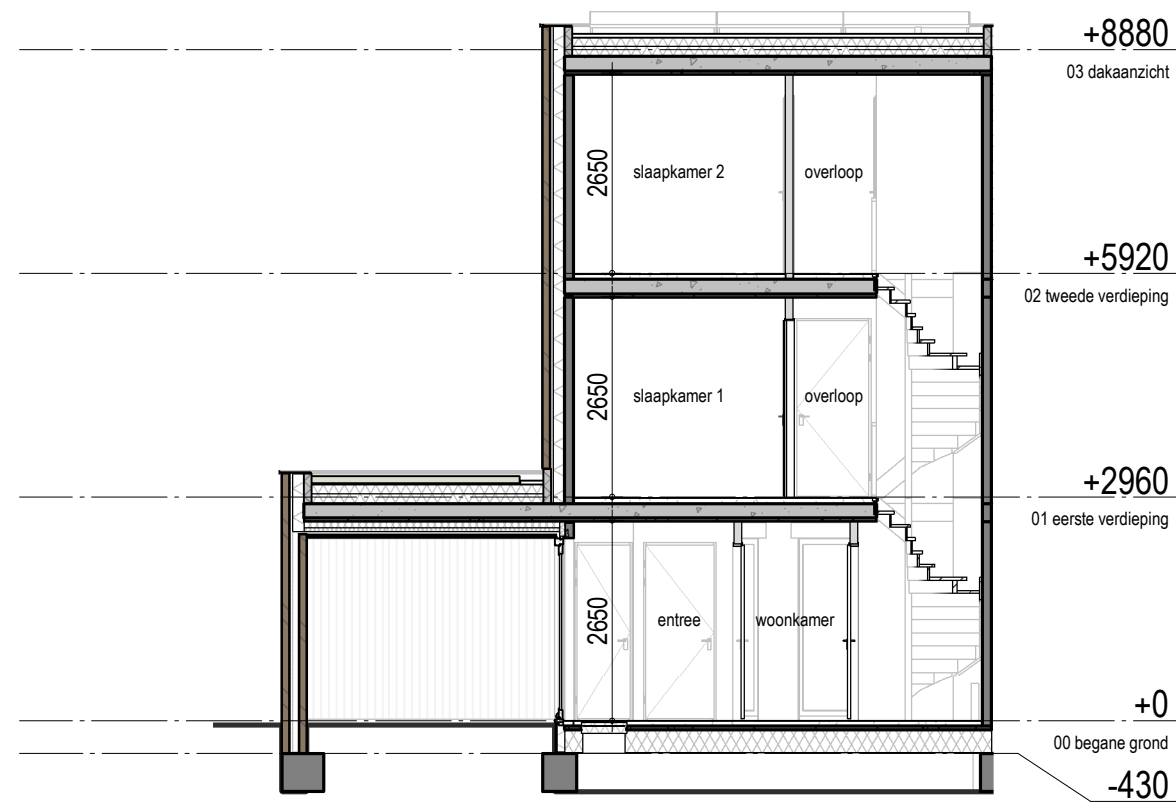


Doorsnede 43A-43A
1 : 100

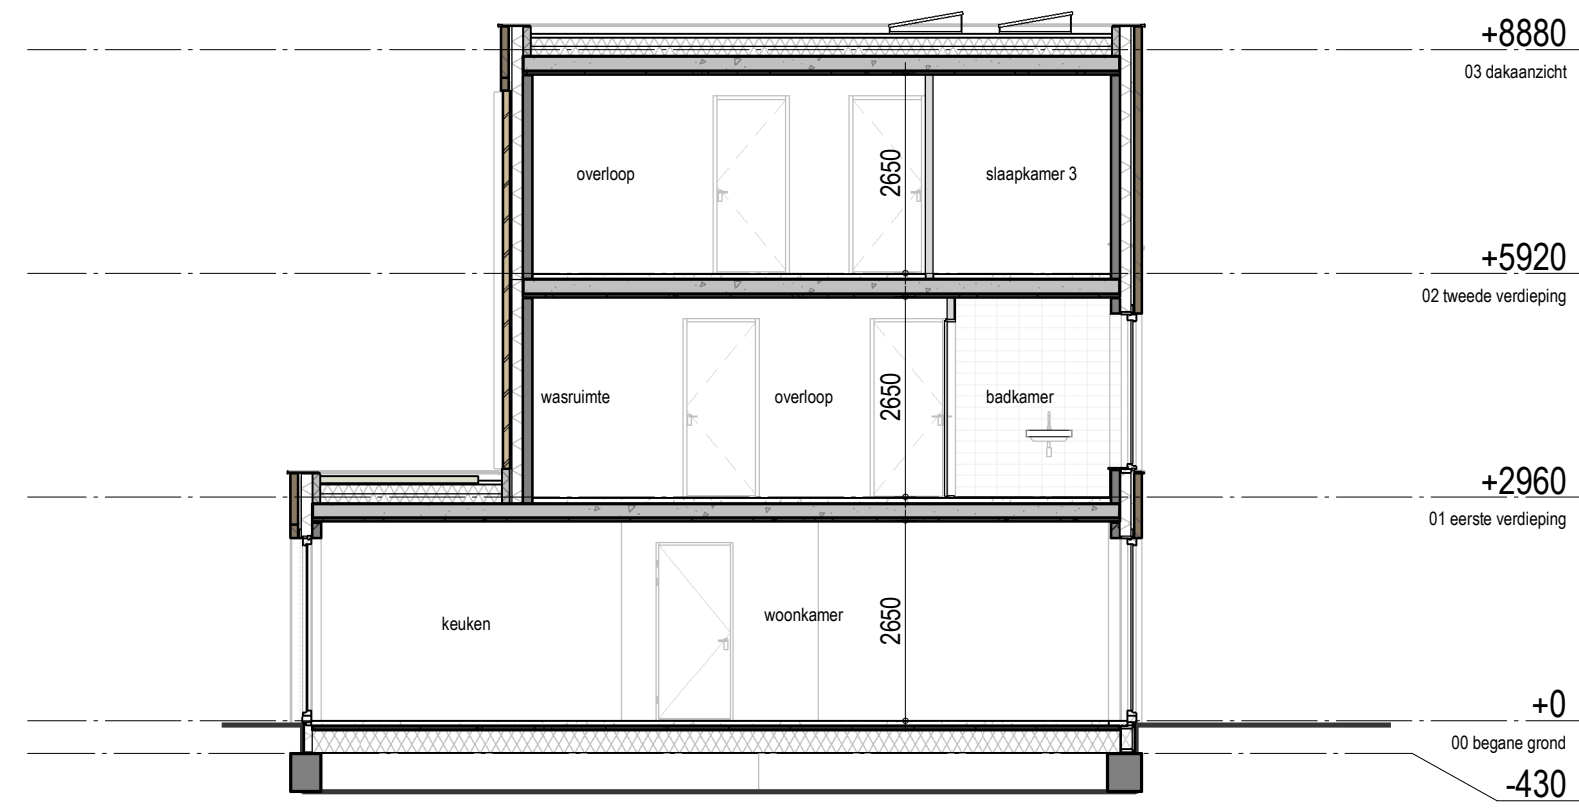


Doorsnede 43B-43B
1 : 100

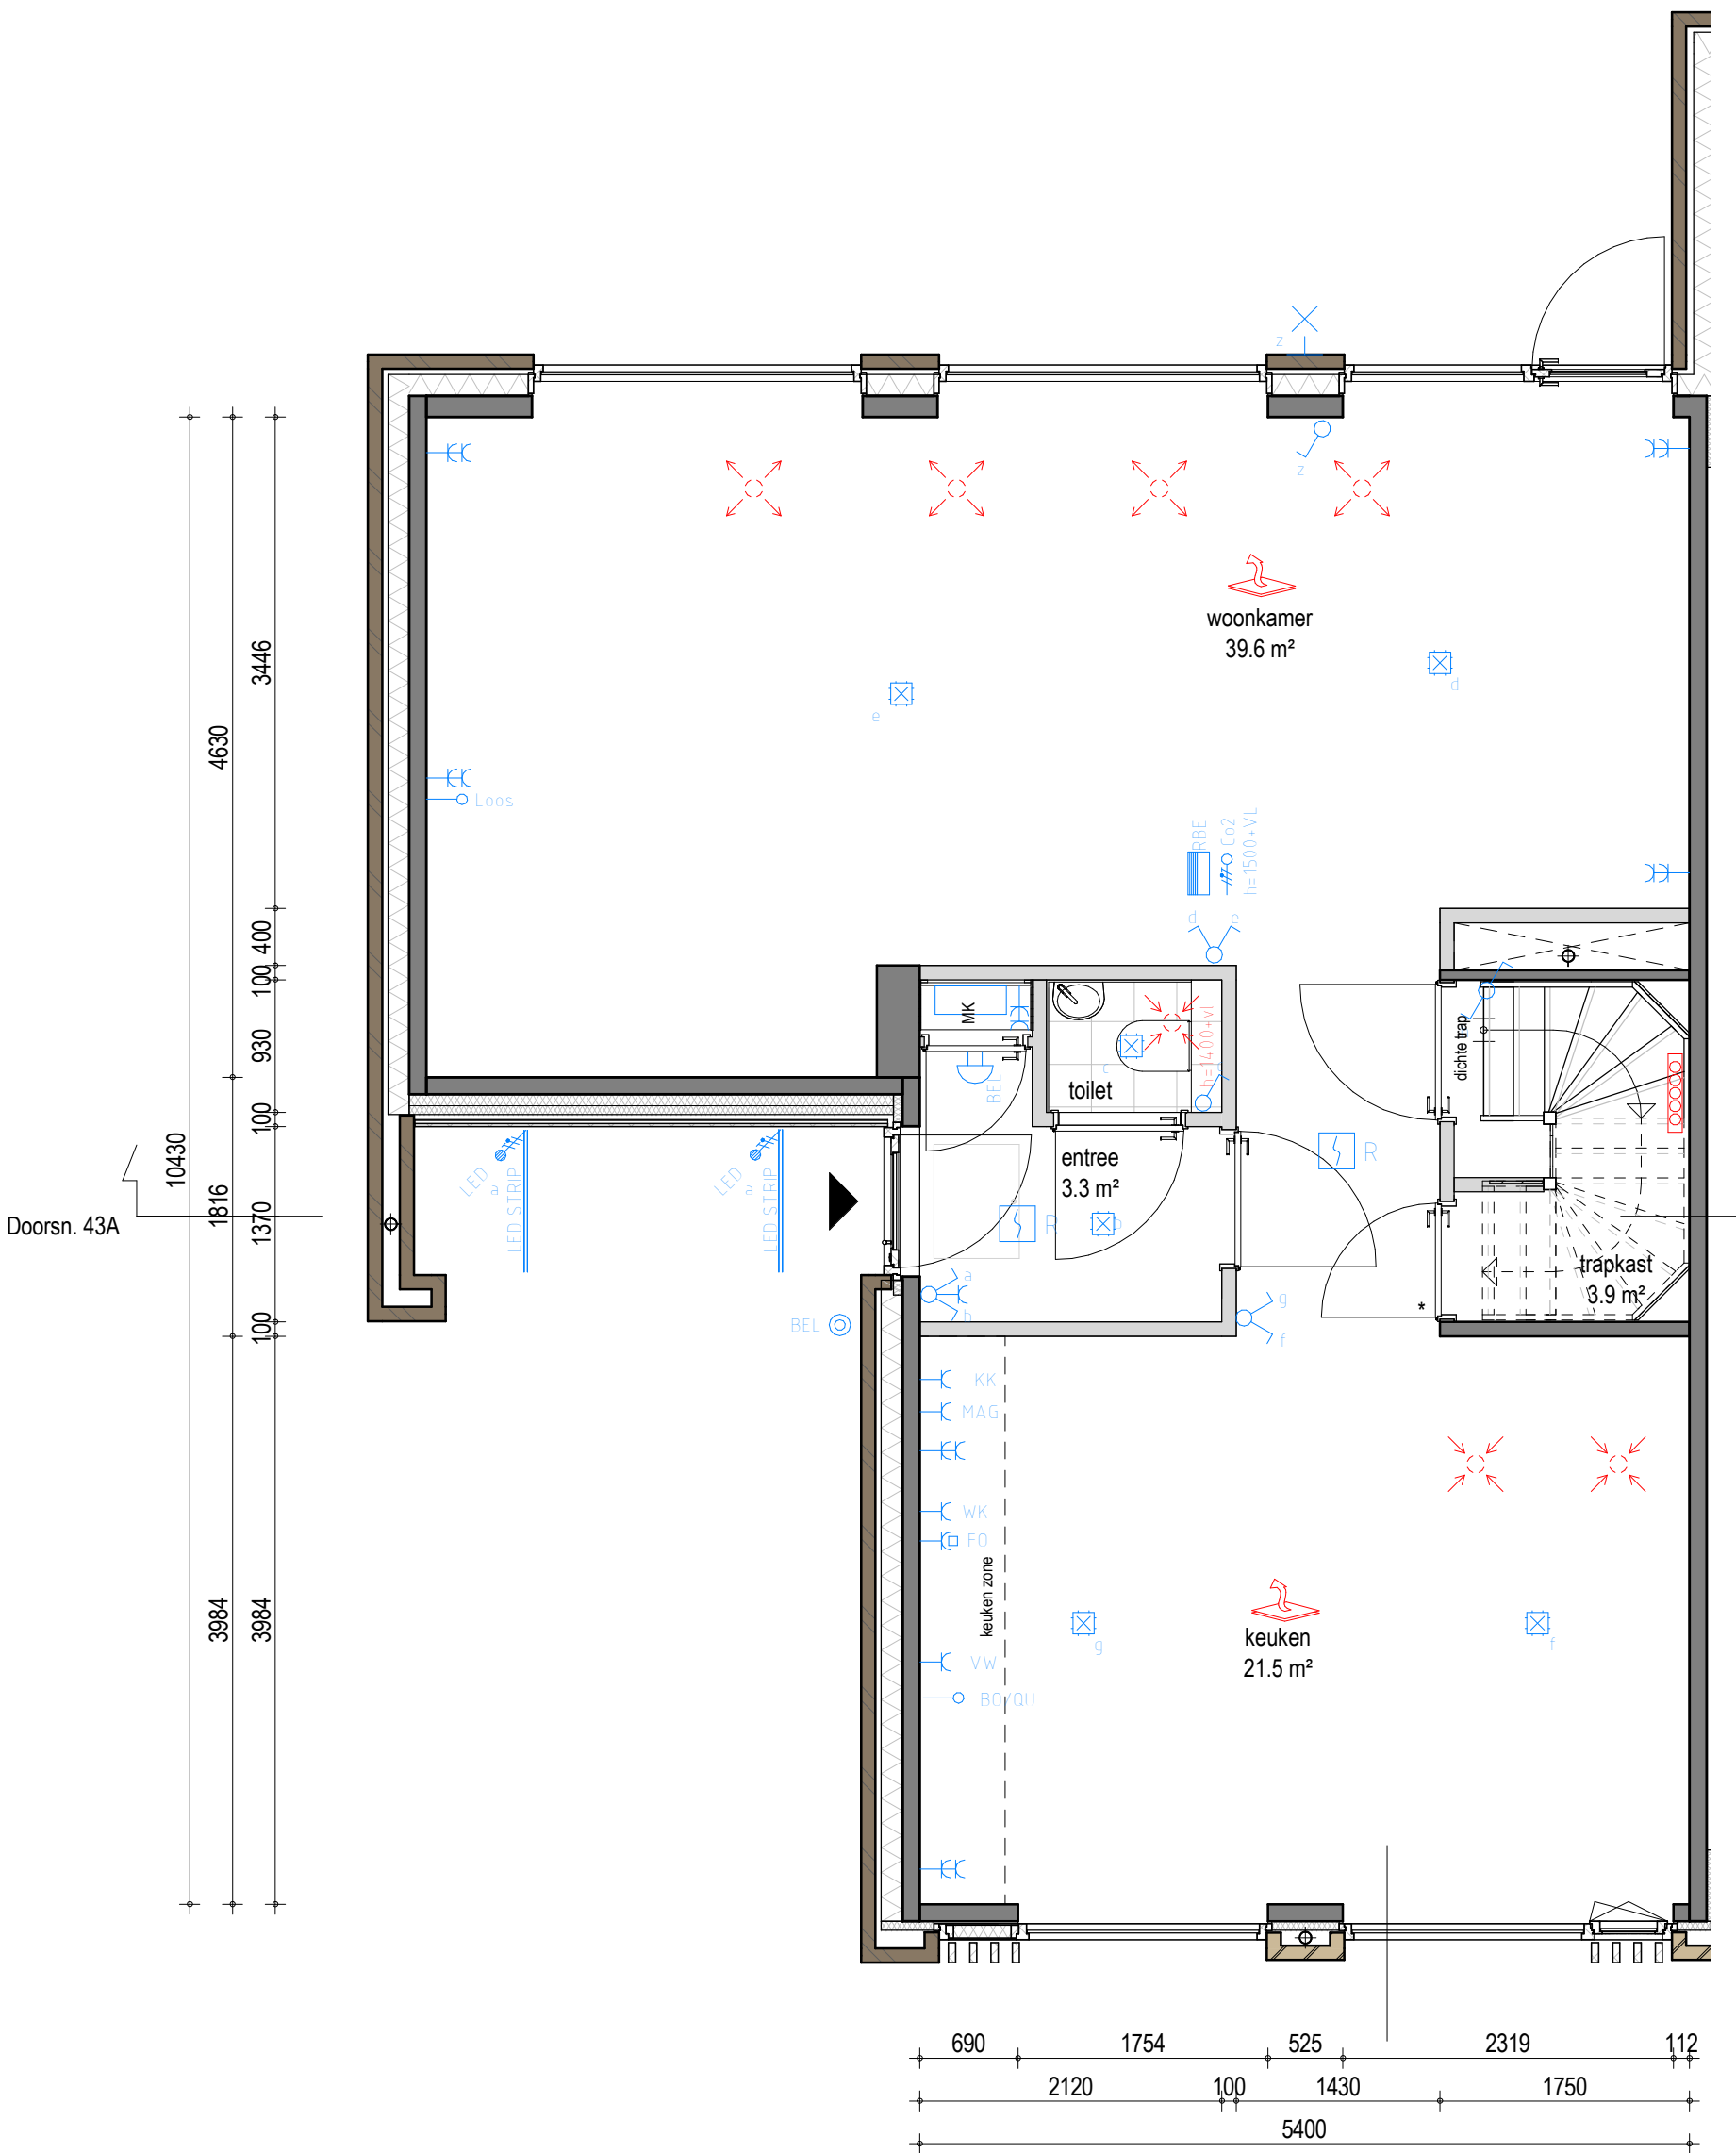


Begane grond
1 : 50

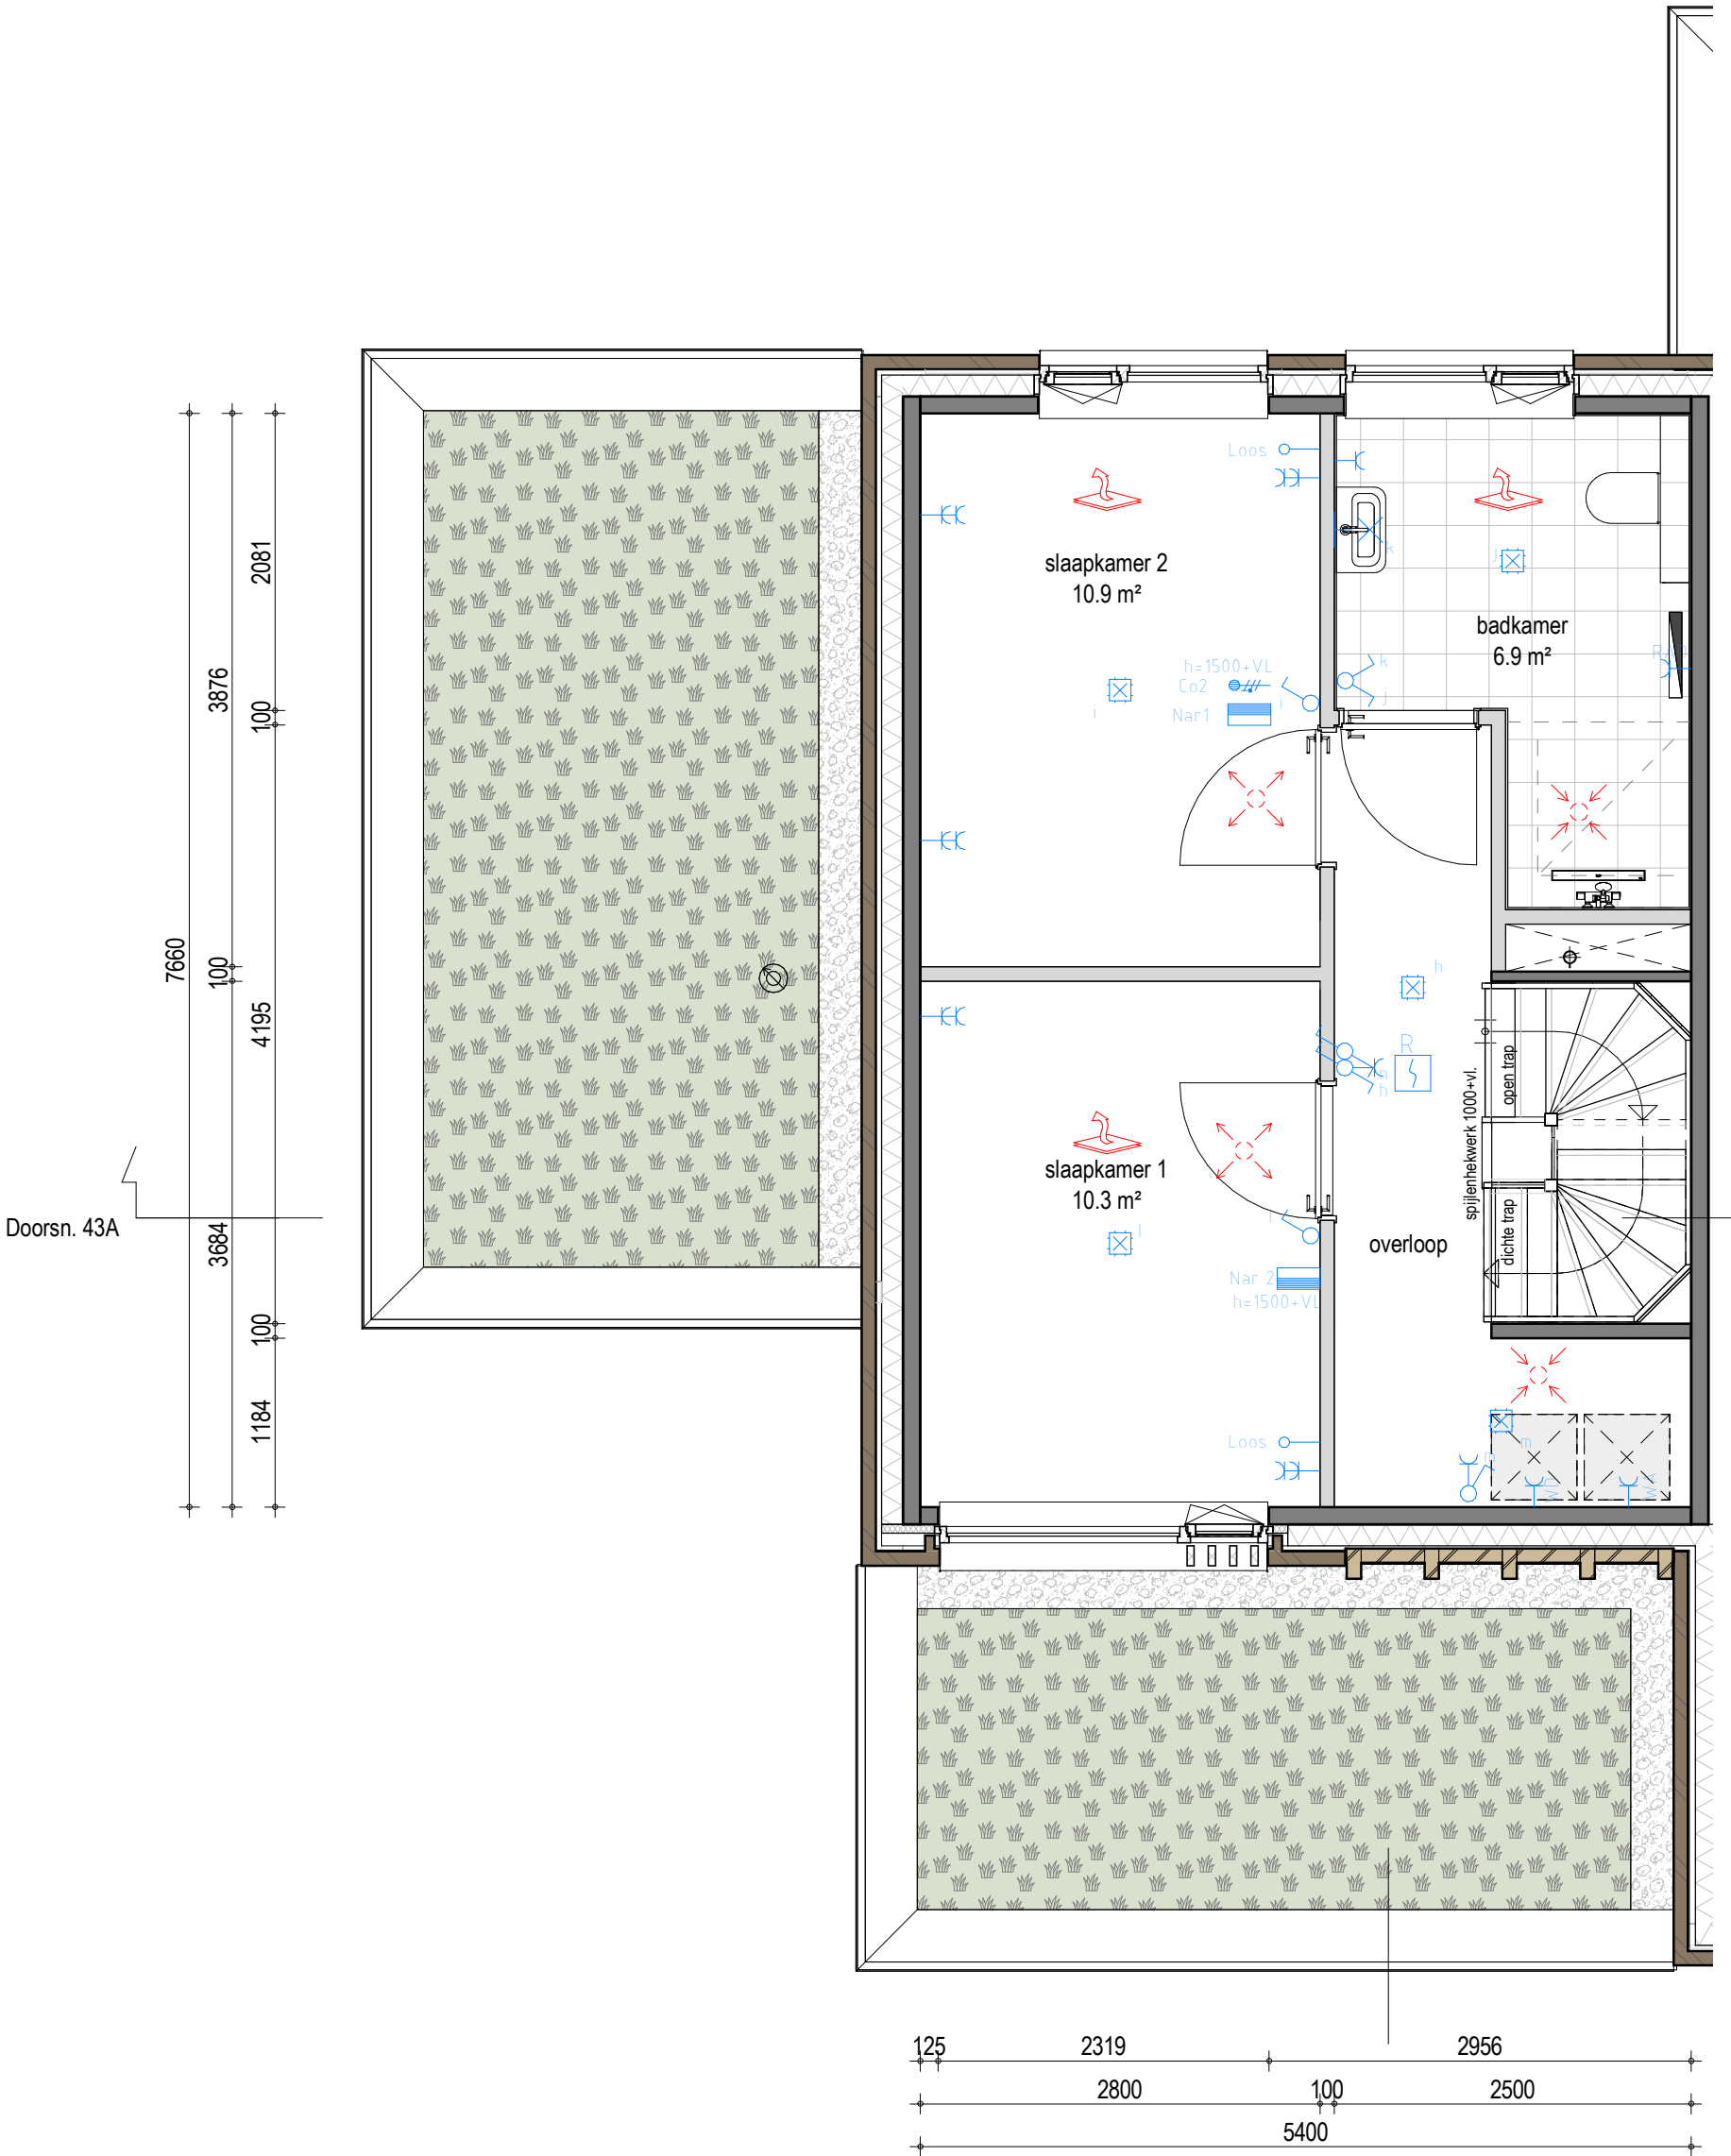

Eerste verdieping
1 : 50

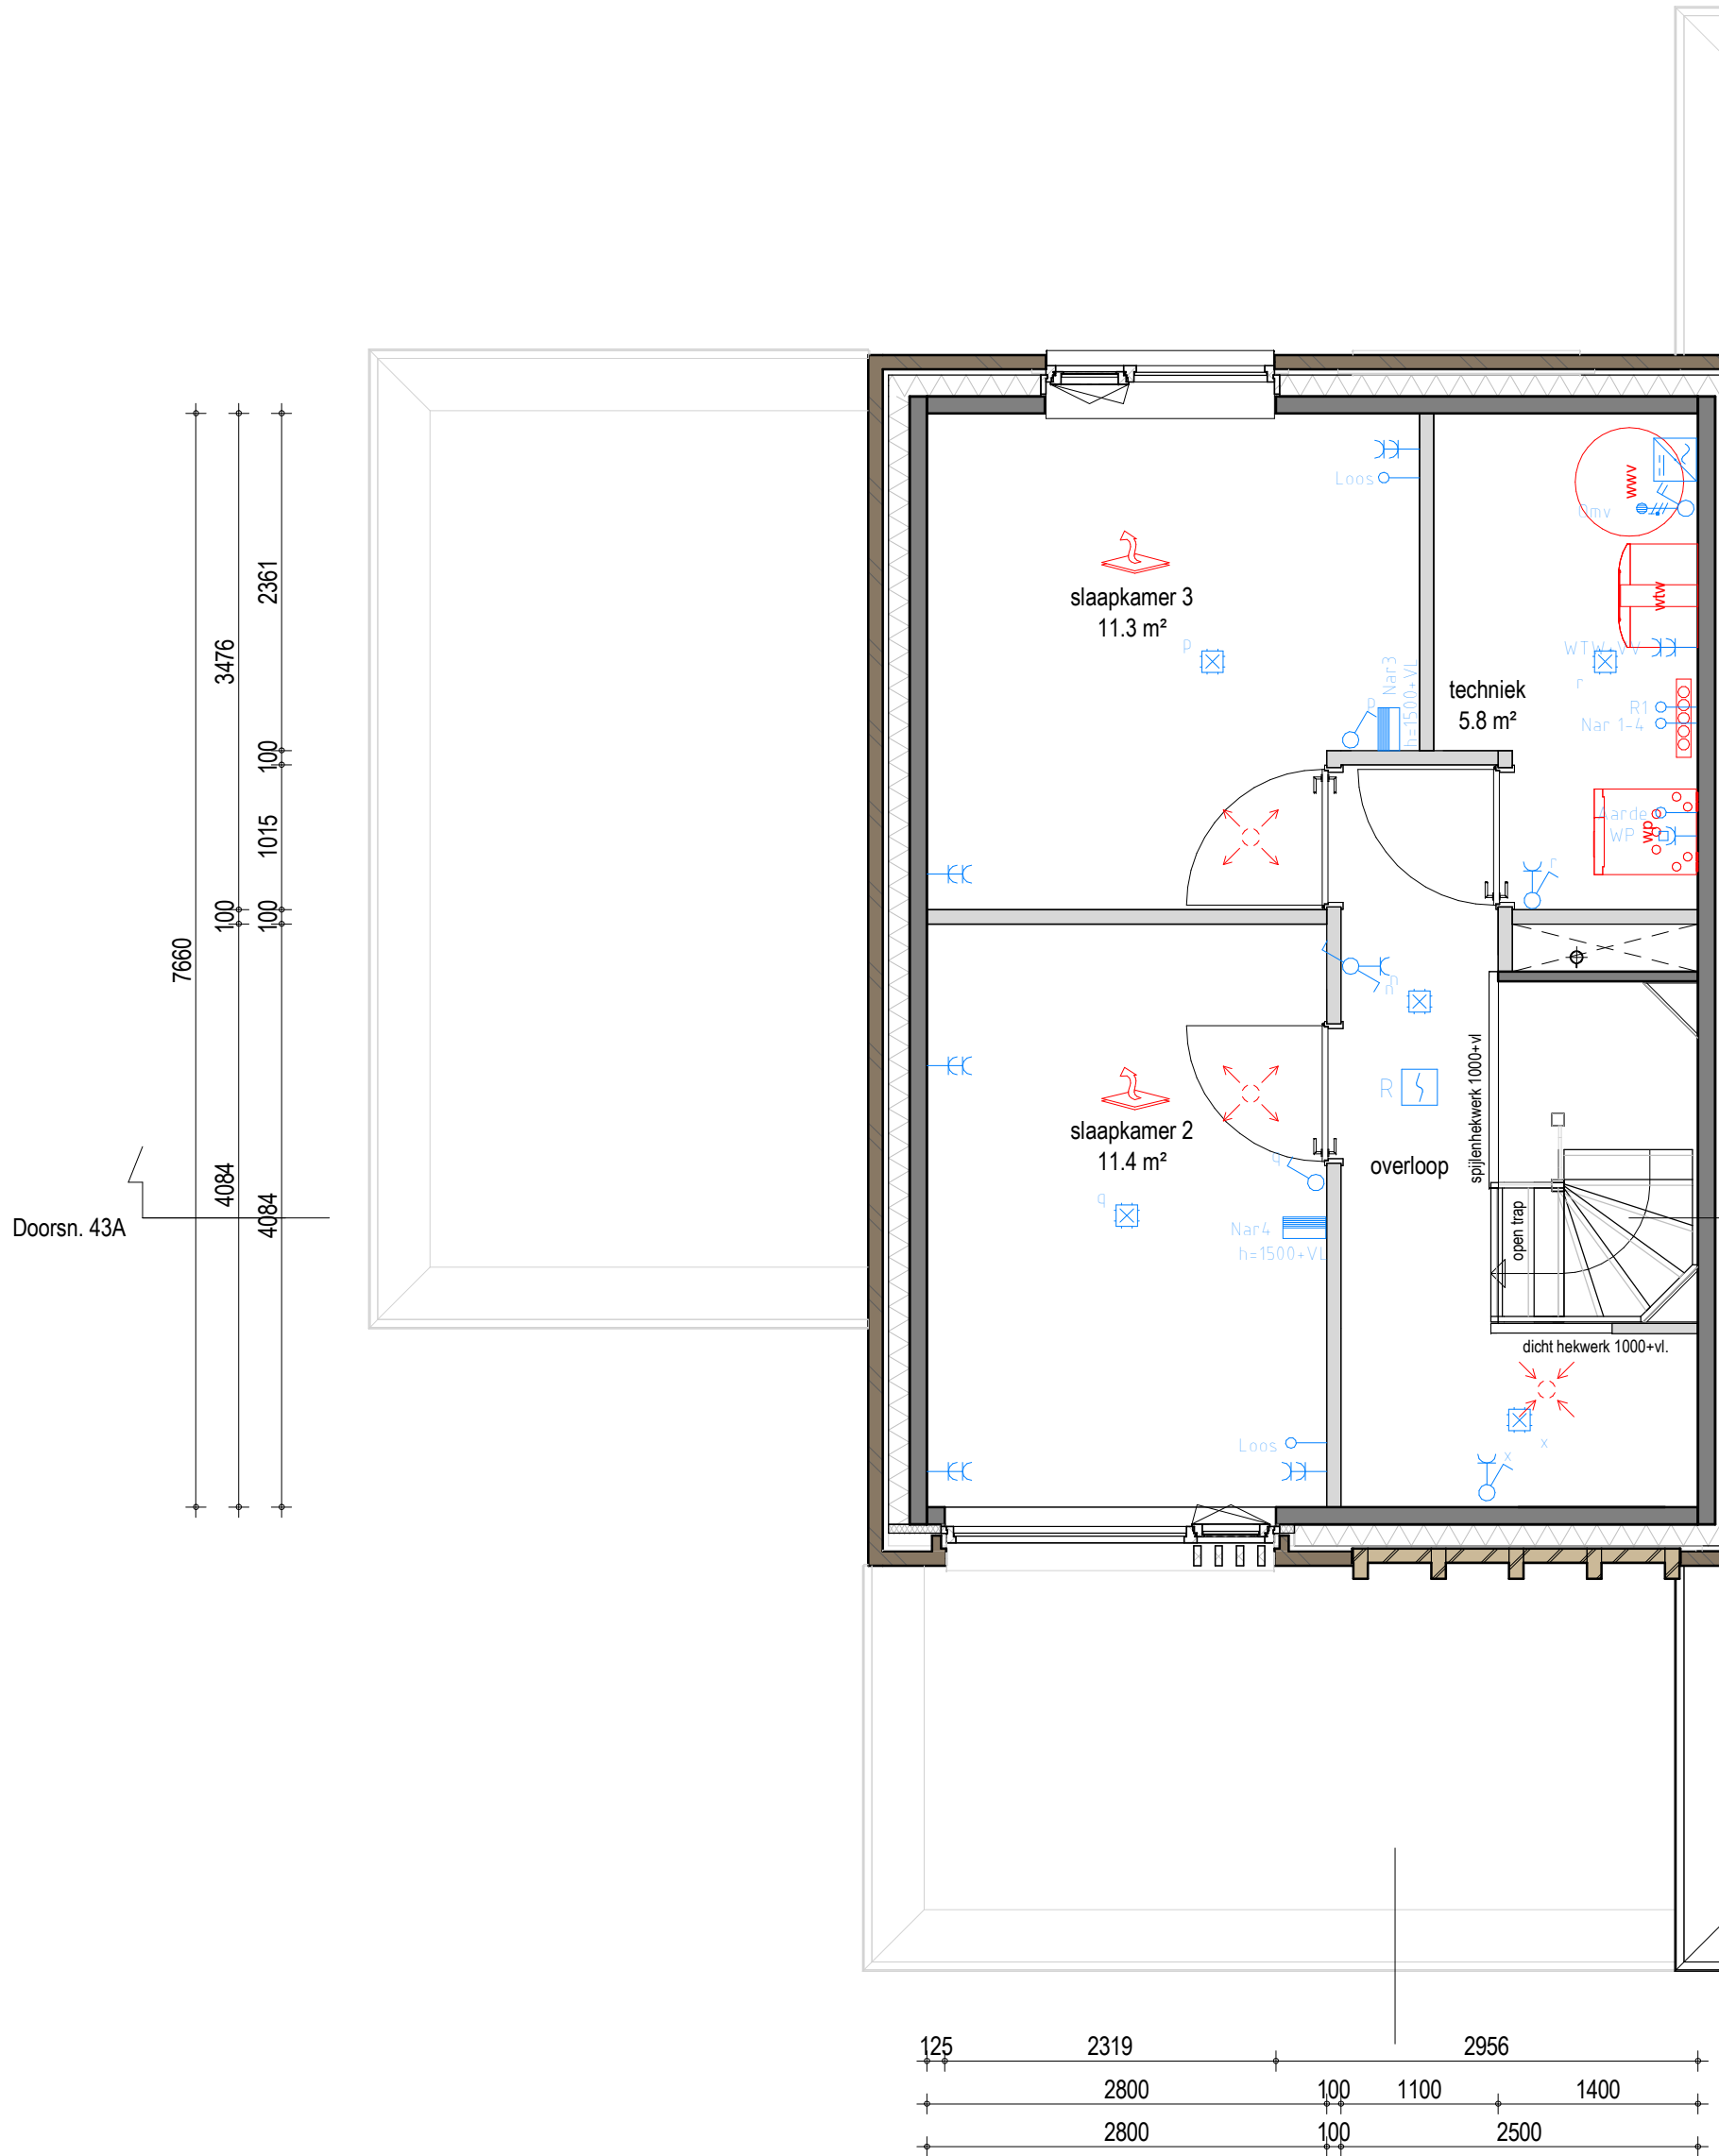

Tweede verdieping
1 : 50

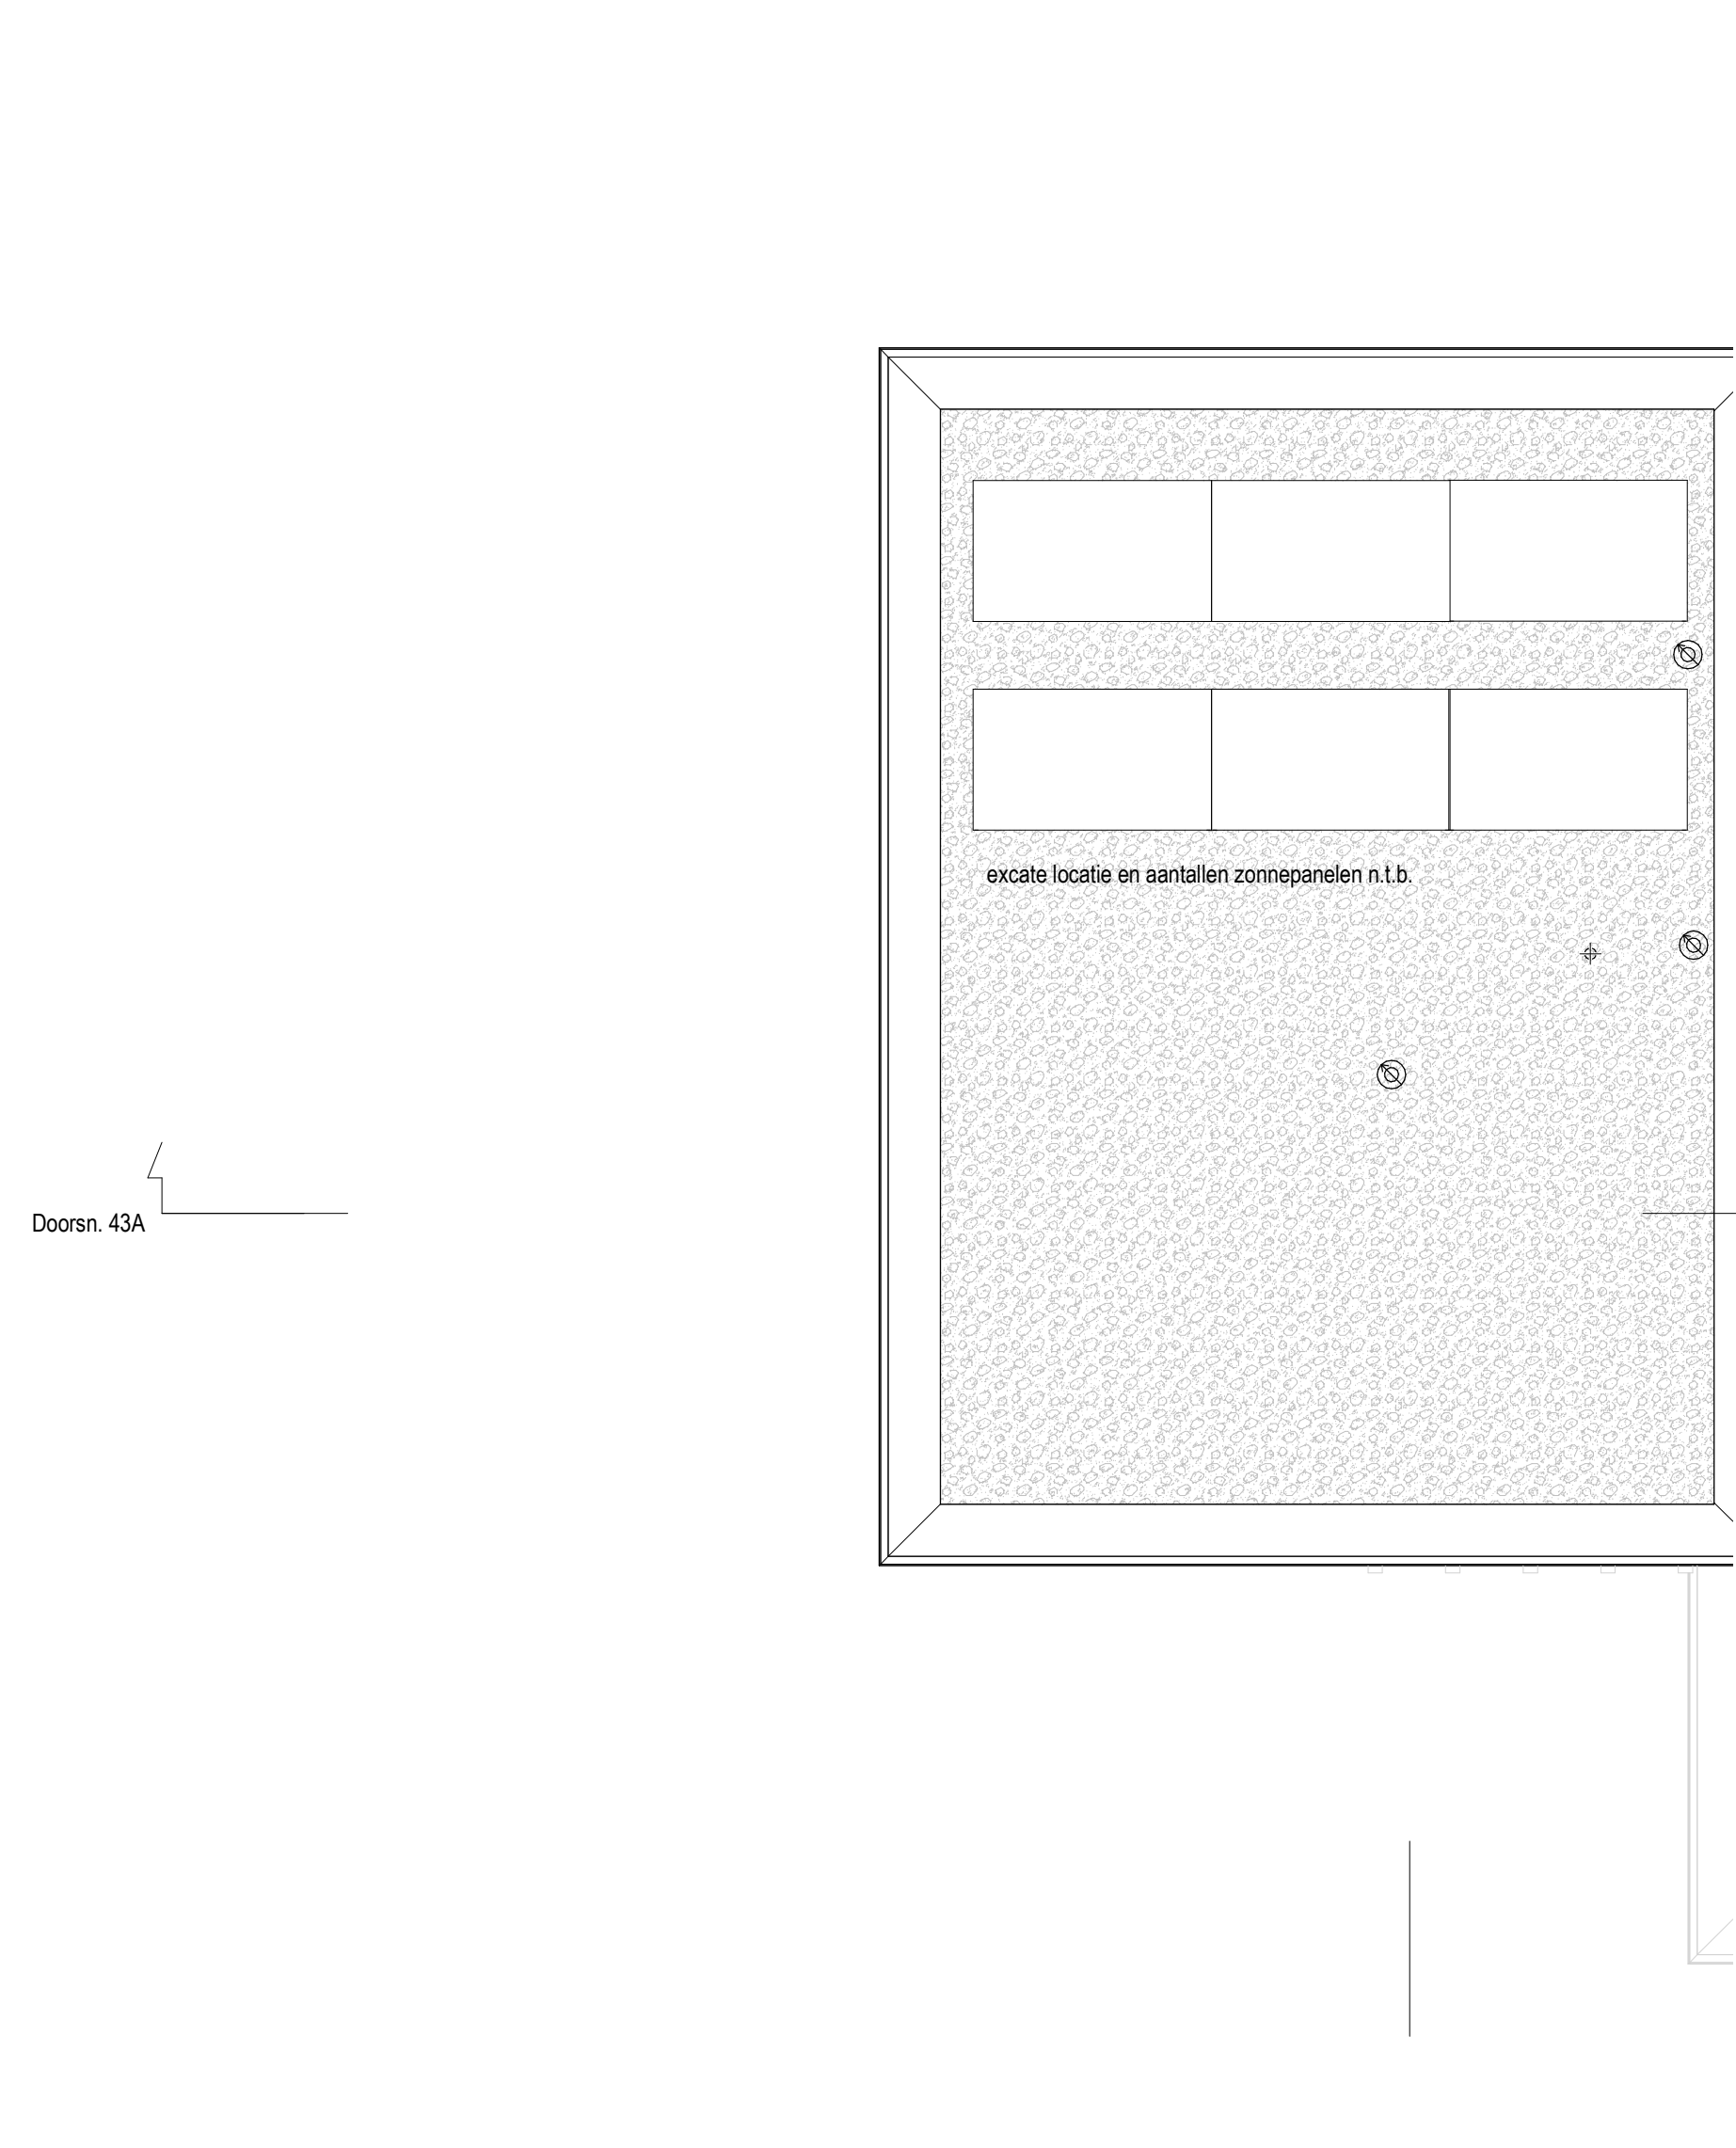

Dakaanzicht
1 : 50

Renvooi

Loze aansluiting voorzien van bewijsdraad	nlk	melerkast
Vaste aansluiting	vv	verdeler vloerverwarming
Loose aansluiting	kr	kruipruimte
Optische rookmelder	whw	warmte-terug-winning
Thermostaat	Rbe	ruimtebedienings-eenheid
Akoestisch signaalapparaat	Nar	narangeling
Drukknop	R1	communicatieleiding vloerverwarming
Vloerverwarming	KK	koelkast
Vordeler vloerverwarming	VW	vaatwasser
Woningtoegang	BO/QU	boiler/Quooker
Centraalstels	FO	foruim
Licht(aansluit)punt net, op wand	Mag	magnetron
Enkelpolige schakelaar	Alg	algemeen
Serieschakelaar	WK	wasenkap
Wisselschakelaar	WP	wasmachine
Wandcontactdoos enkel	WA	droger
Perlex wandcontactdoos	WD	omvormer zonnepanelen
Mechanische ventilatie - afzuig	OMV	omvormer zonnepanelen
Mechanische ventilatie - inblaas	RAD	radiator
Mechanische ventilatie - afzuig opzetstuk WTW	CAP	centraal aardpunt
MV-installatie: aantallen en positie volgens andere opgegeven installateur	Loos	loze leiding voorzien van bewijsdraad
	wwv	warmtapwater voorziening
	*	afwijkende dagmaat deur, namelijk 870x2315mm
	⊗	postitie dakdoorvoer
	⊕	Hemelwaterafvoer
	⊕	grind
	⊕	niet dragende binnenwand
	⊕	kalckandsteen / dragende constructie wand
	⊕	isolate
	⊕	metelselwerk, kleur conform gevelbeeld

