





Voorgevel
1 : 100






Achtergevel
1 : 100

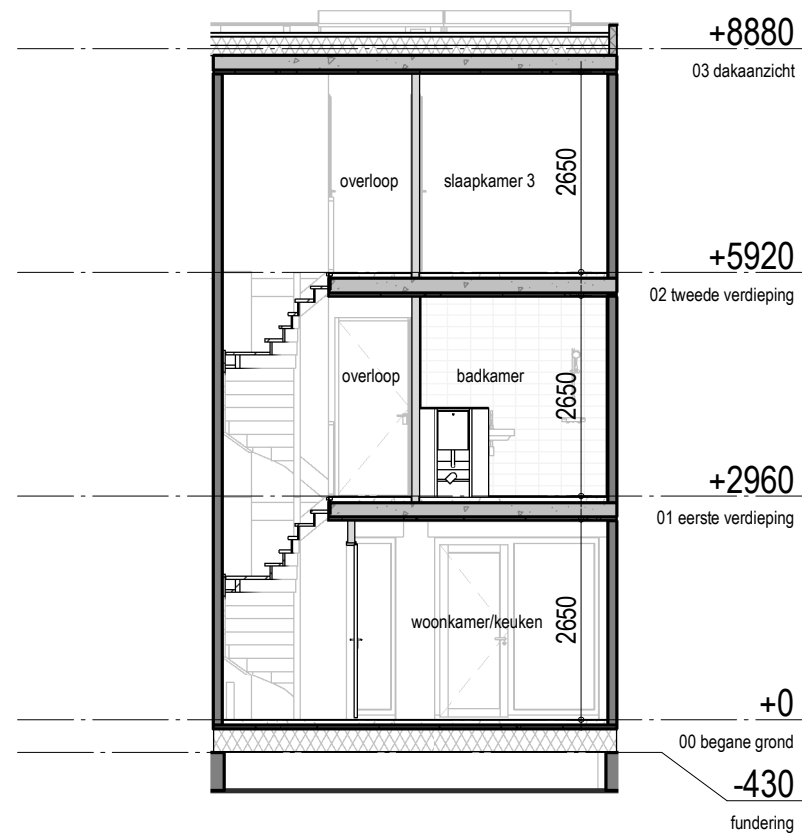


Doorsnede 37A-37A
1 : 100

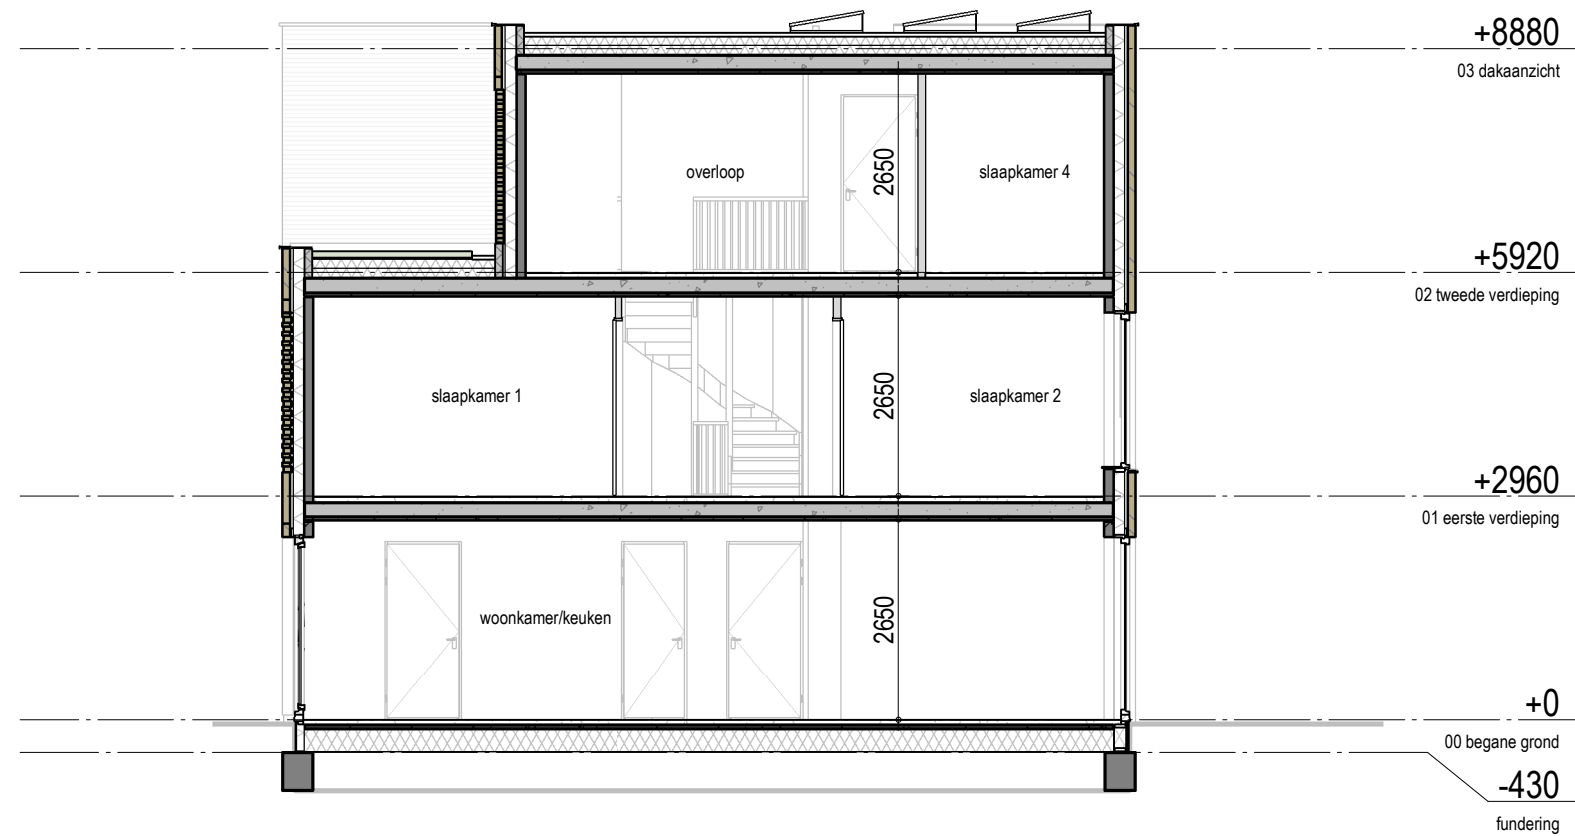


Doorsnede 37B-37B
1 : 100

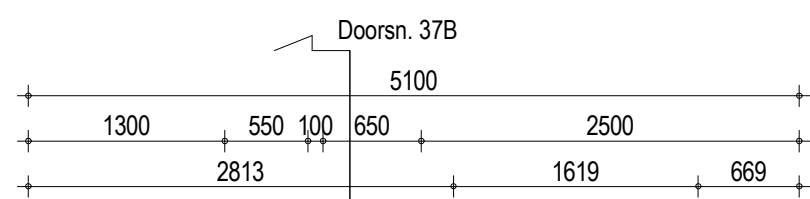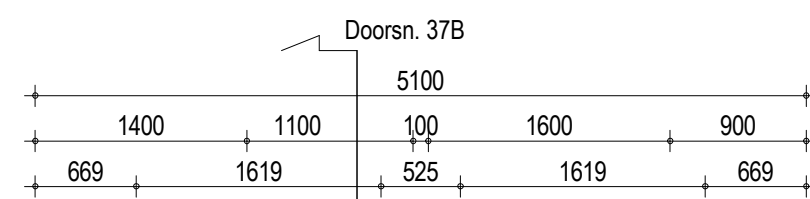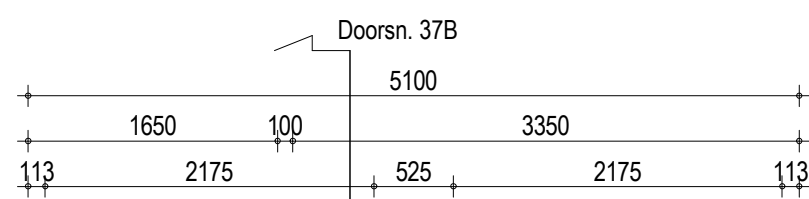


Doorsn. 37B

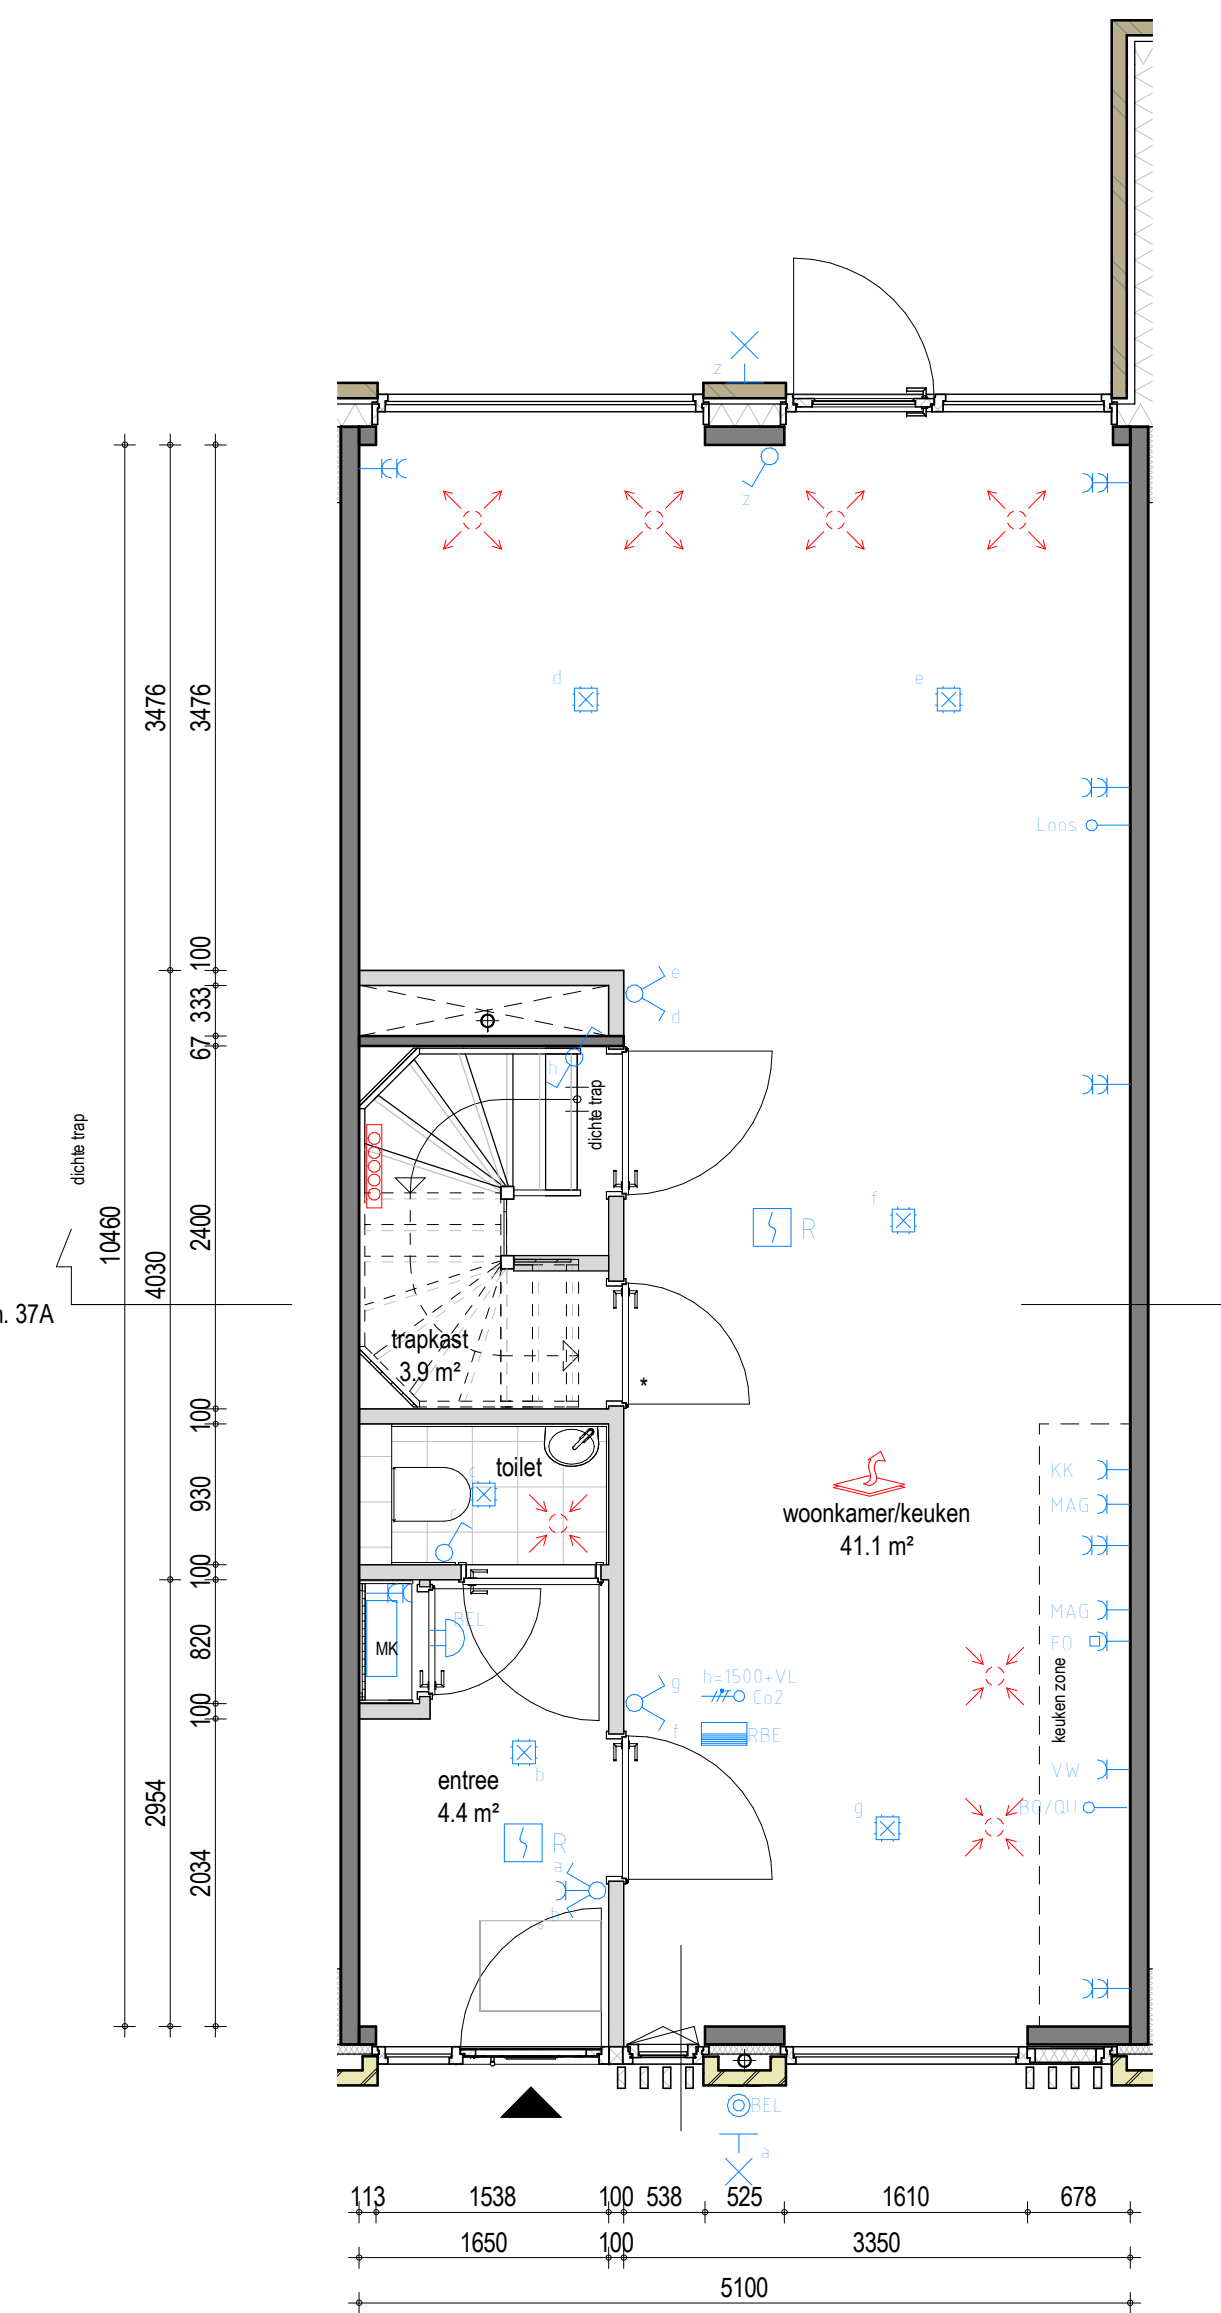


Begane grond
1 : 50

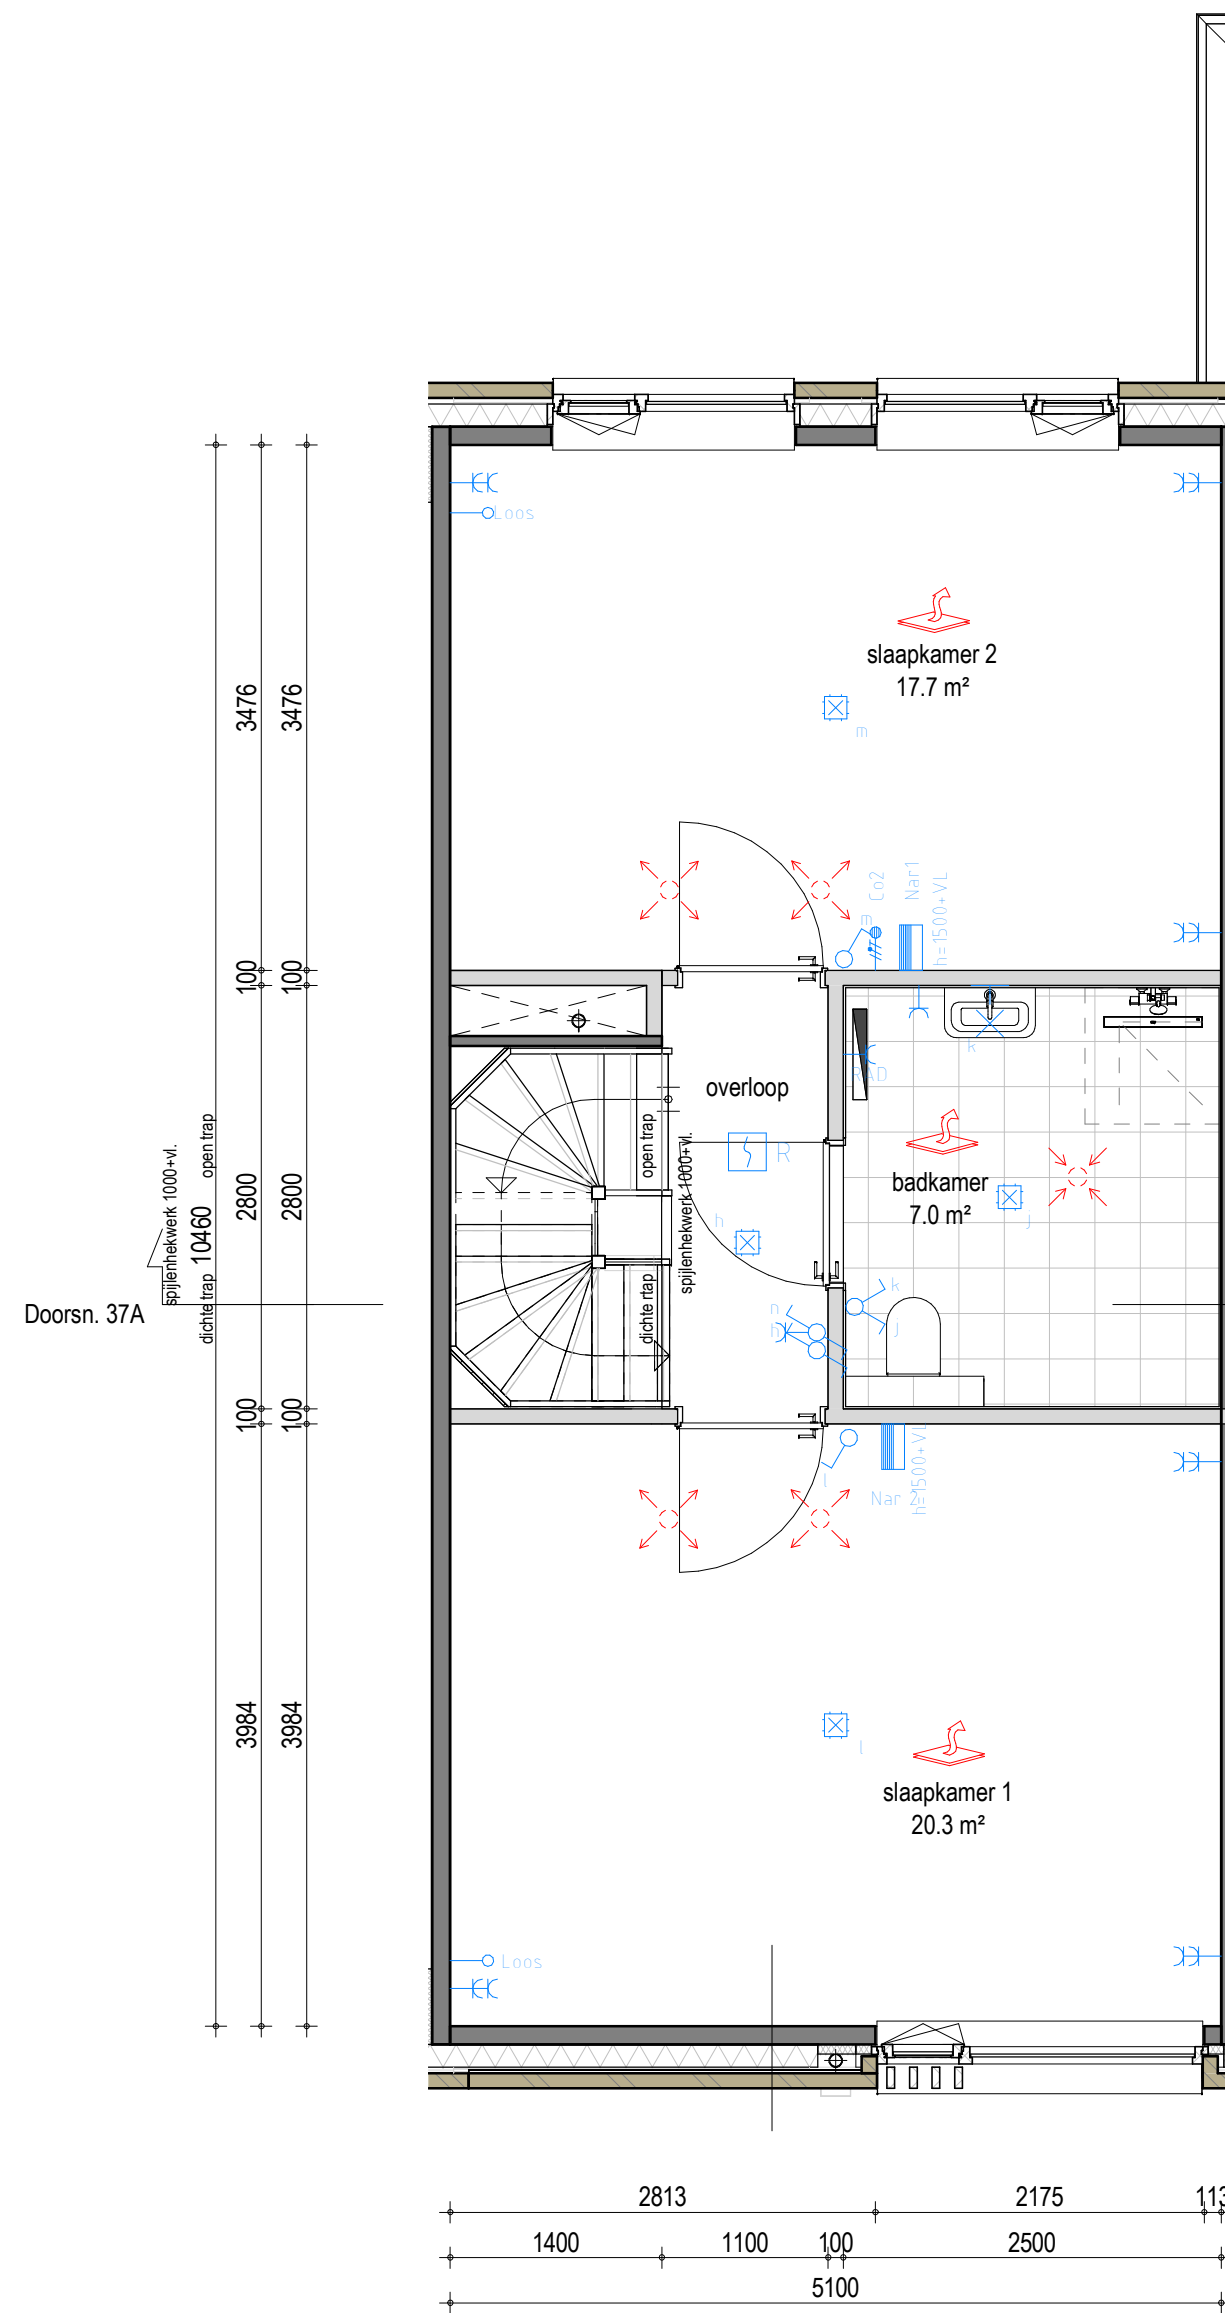

Eerste verdieping
1 : 50

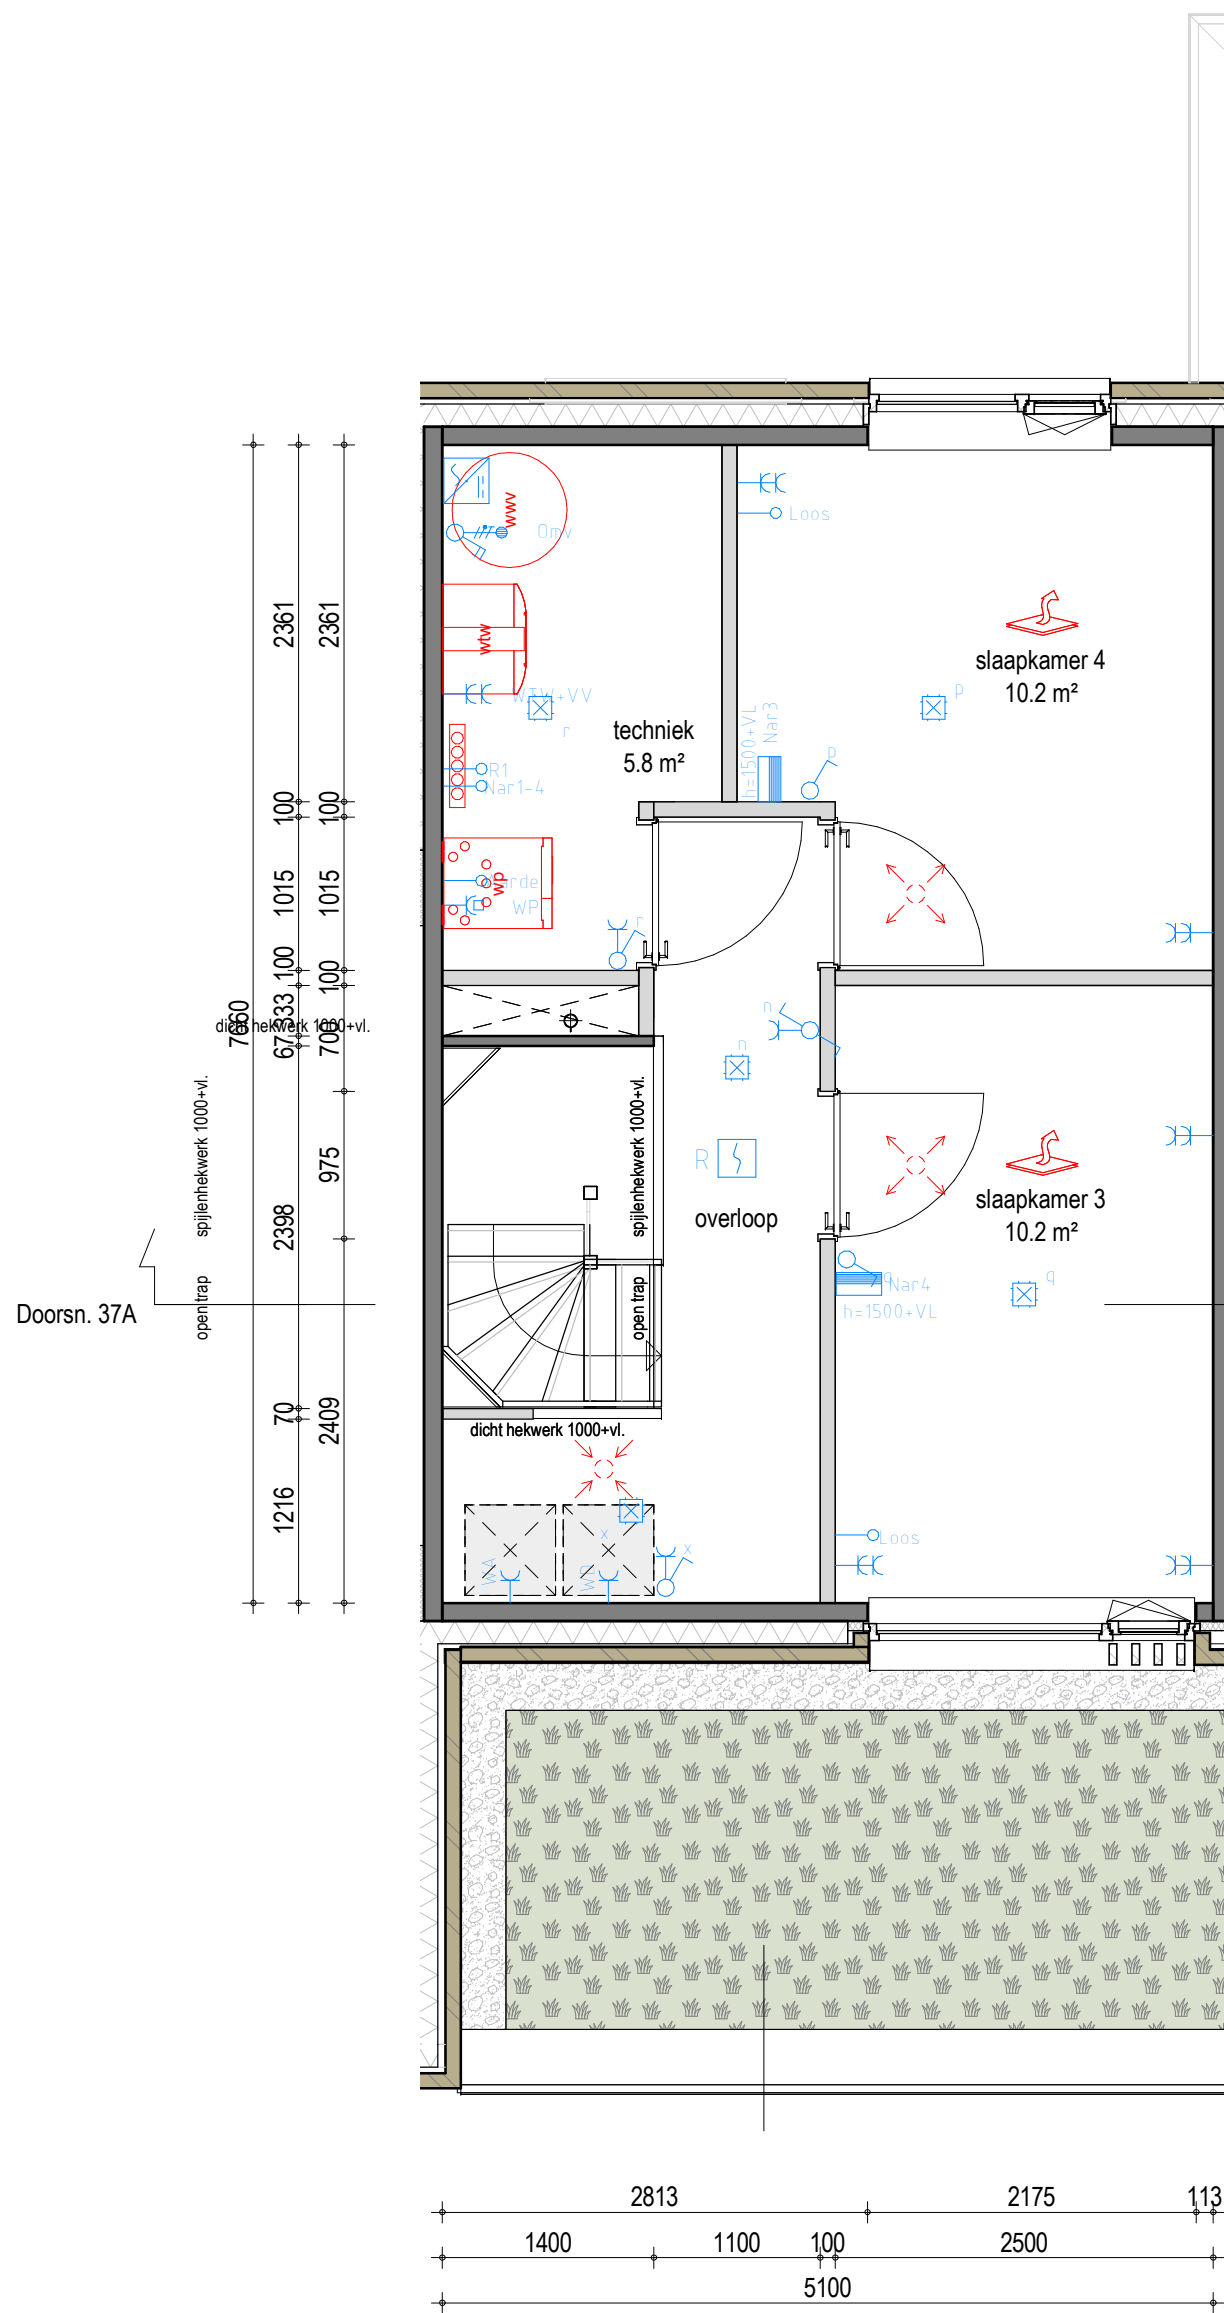


Tweede verdieping
1 : 50

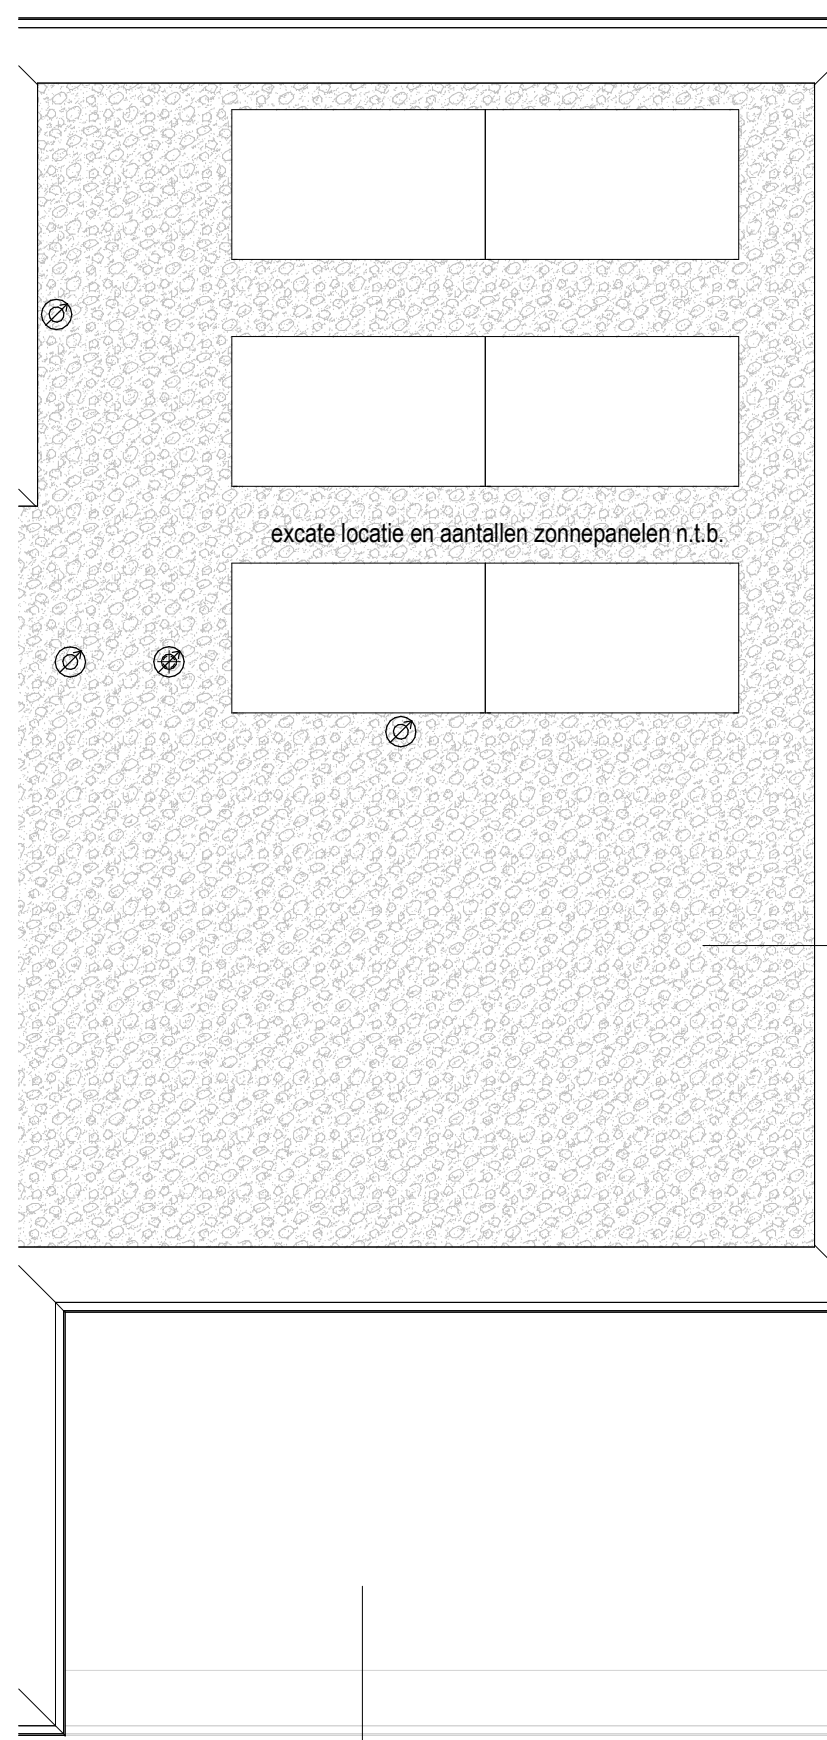

Dakaanzicht
1 : 50

Renvooi

	Loze aansluiting voorzien van bewijsdraad	mk	meterkast
	Vaste aansluiting	vw	verdelers vloerverwarming
	Losse aansluiting	kr	kruipluk
	Optische rookmelder	whw	warmte terugwinning
	Thermostaat	Rbe	ruimtebedienings-eenheid
	Akoestisch signaalapparaat	Nar	naregeling
	Drukknop	R1	communicatieleiding vloerverwarming
	Vloerverwarming	KK	koelkast
	Verdelers vloerverwarming	VW	vaatwasser
	Woningtoegang	BO/QU	boiler/Quooker
	Centraal deurs	FO	foruis
	Licht(aansluit)punt net, op wand	Mag	magnetron
	Enkelpolige schakelaar	Alg	algemeen
	Serieschakelaar	WK	wasemkap
	Wisselschakelaar	WP	warmtepomp
	Wandcontactdoos enkel	WA	wasmachine
	Penlex wandcontactdoos	WD	droger
	Mechanische ventilatie - afzuig	OmV	omvormer zonnepanelen
	Mechanische ventilatie - inblaas	RAD	radiator
	Mechanische ventilatie - afzuig opzetstuk WTW	CAP	centraal aardpunt
	MV-installatie: aantallen en positie volgens nadere opgave installateur	Loos	loze leiding voorzien van bewijsdraad
		wwv	warmtapwater voorziening
		*	afwijkende diahmaat deur, namelijk 870x2315mm
			posttensioning dakdoorvoer
			Hemelwaterafvoer
			grind
			niet dragende binnenwand
			kalkeendsteen / dragende constructie wand
			isolatie
			metserwerk, kleur conform gevelbeeld

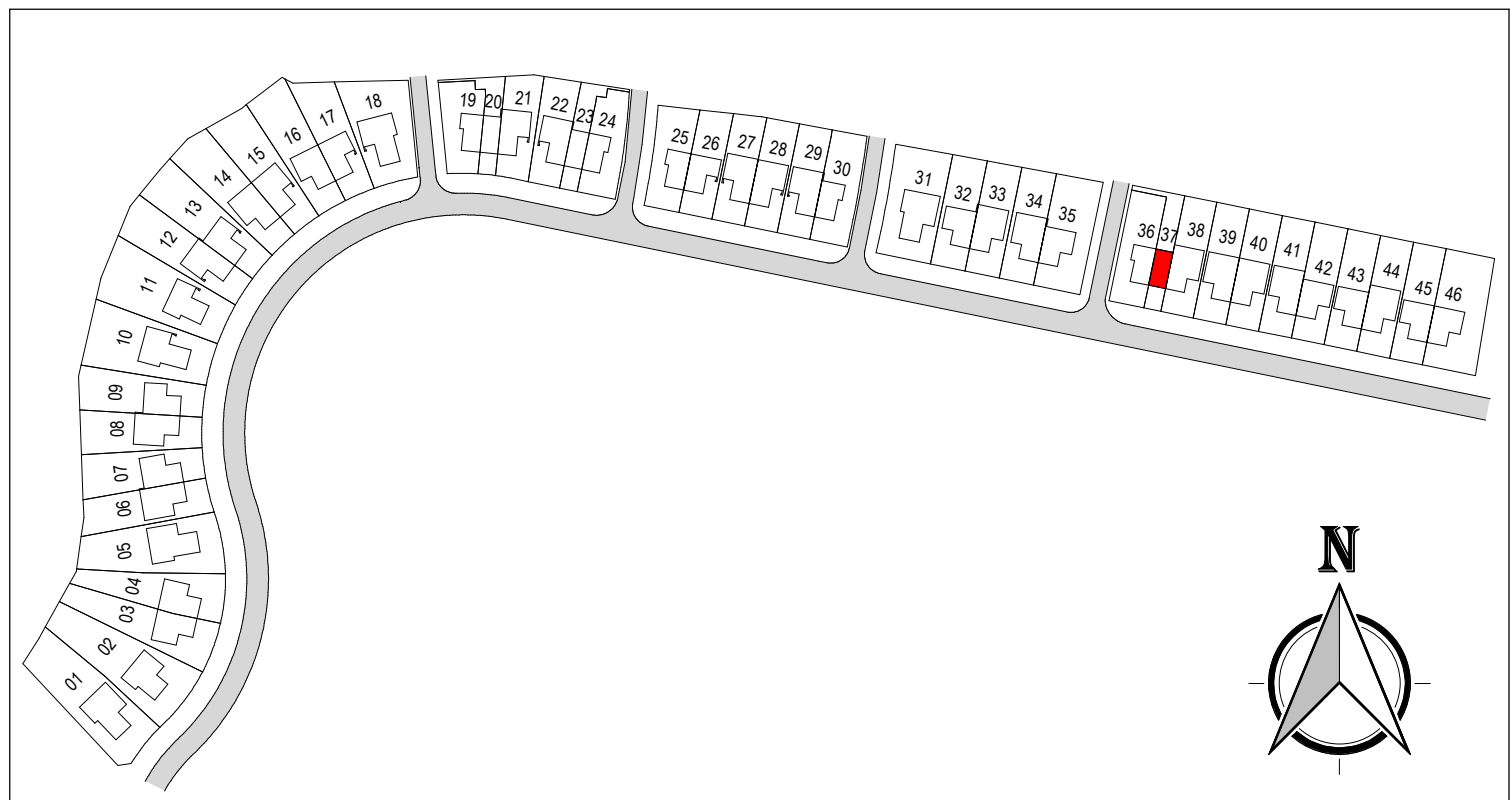

Verkooptekening

Bouwnummer 37 - Type 7.1 - Saar B
Plattegronden, gevels en doorsneden

datum : 16-04-2025
formaat : A1
wizigingsnr : bladnummer : B9137