




Voorgevel
1 : 100




Rechter zijgevel
1 : 100




Achtergevel
1 : 100

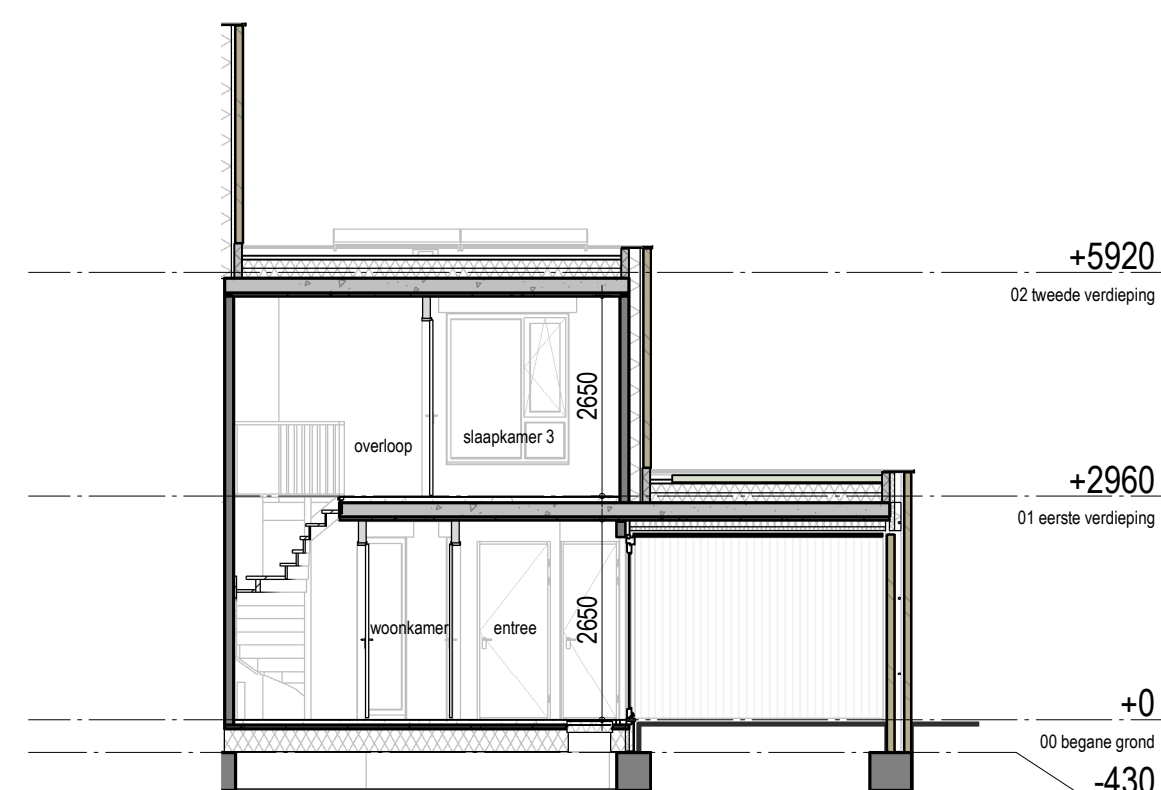


Doorsnede 38A-38A
1 : 100

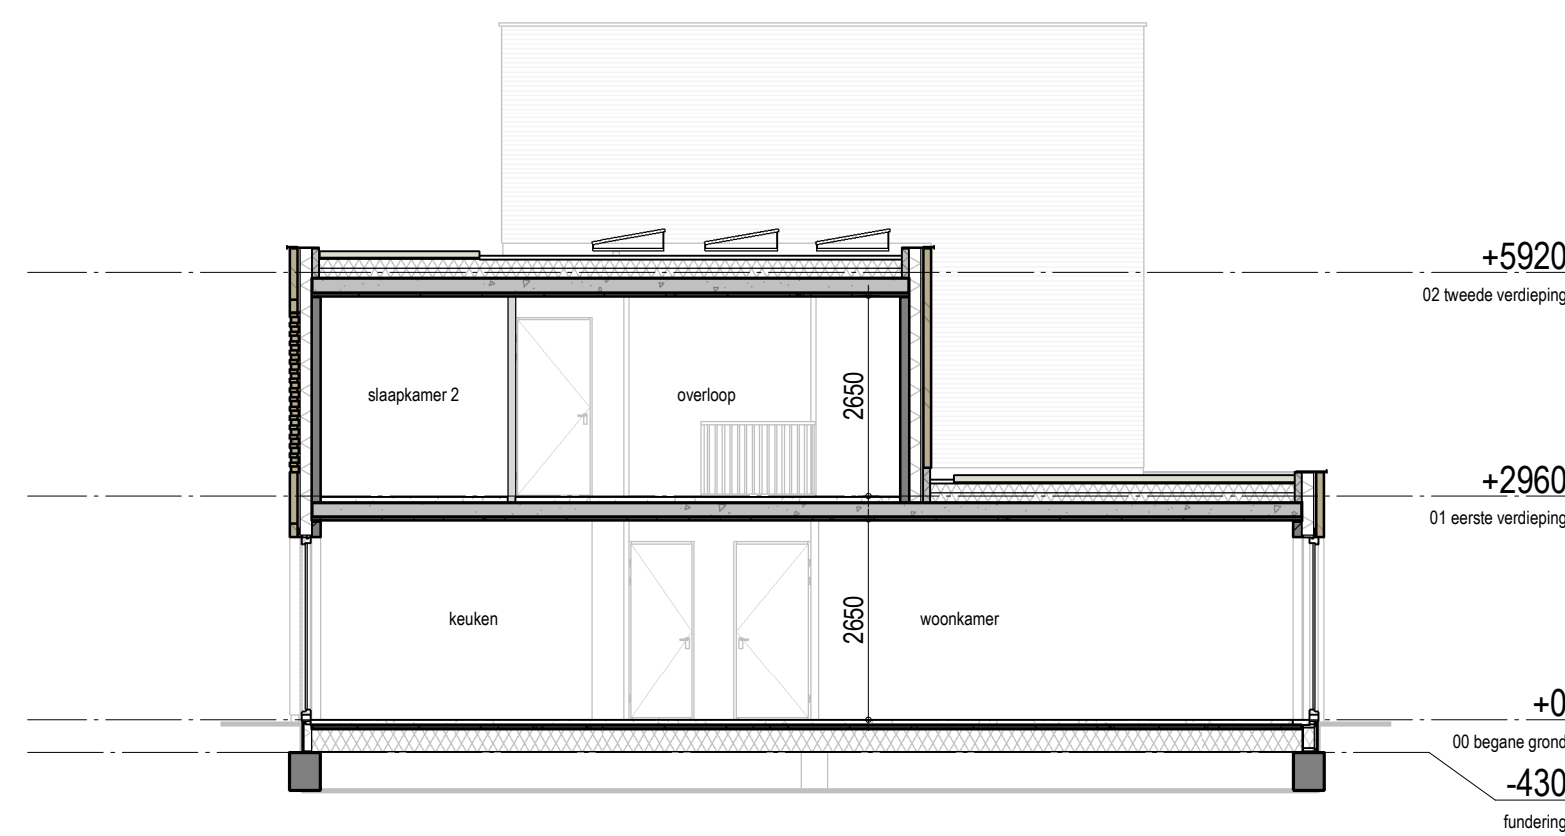


Doorsnede 38B-38B
1 : 100

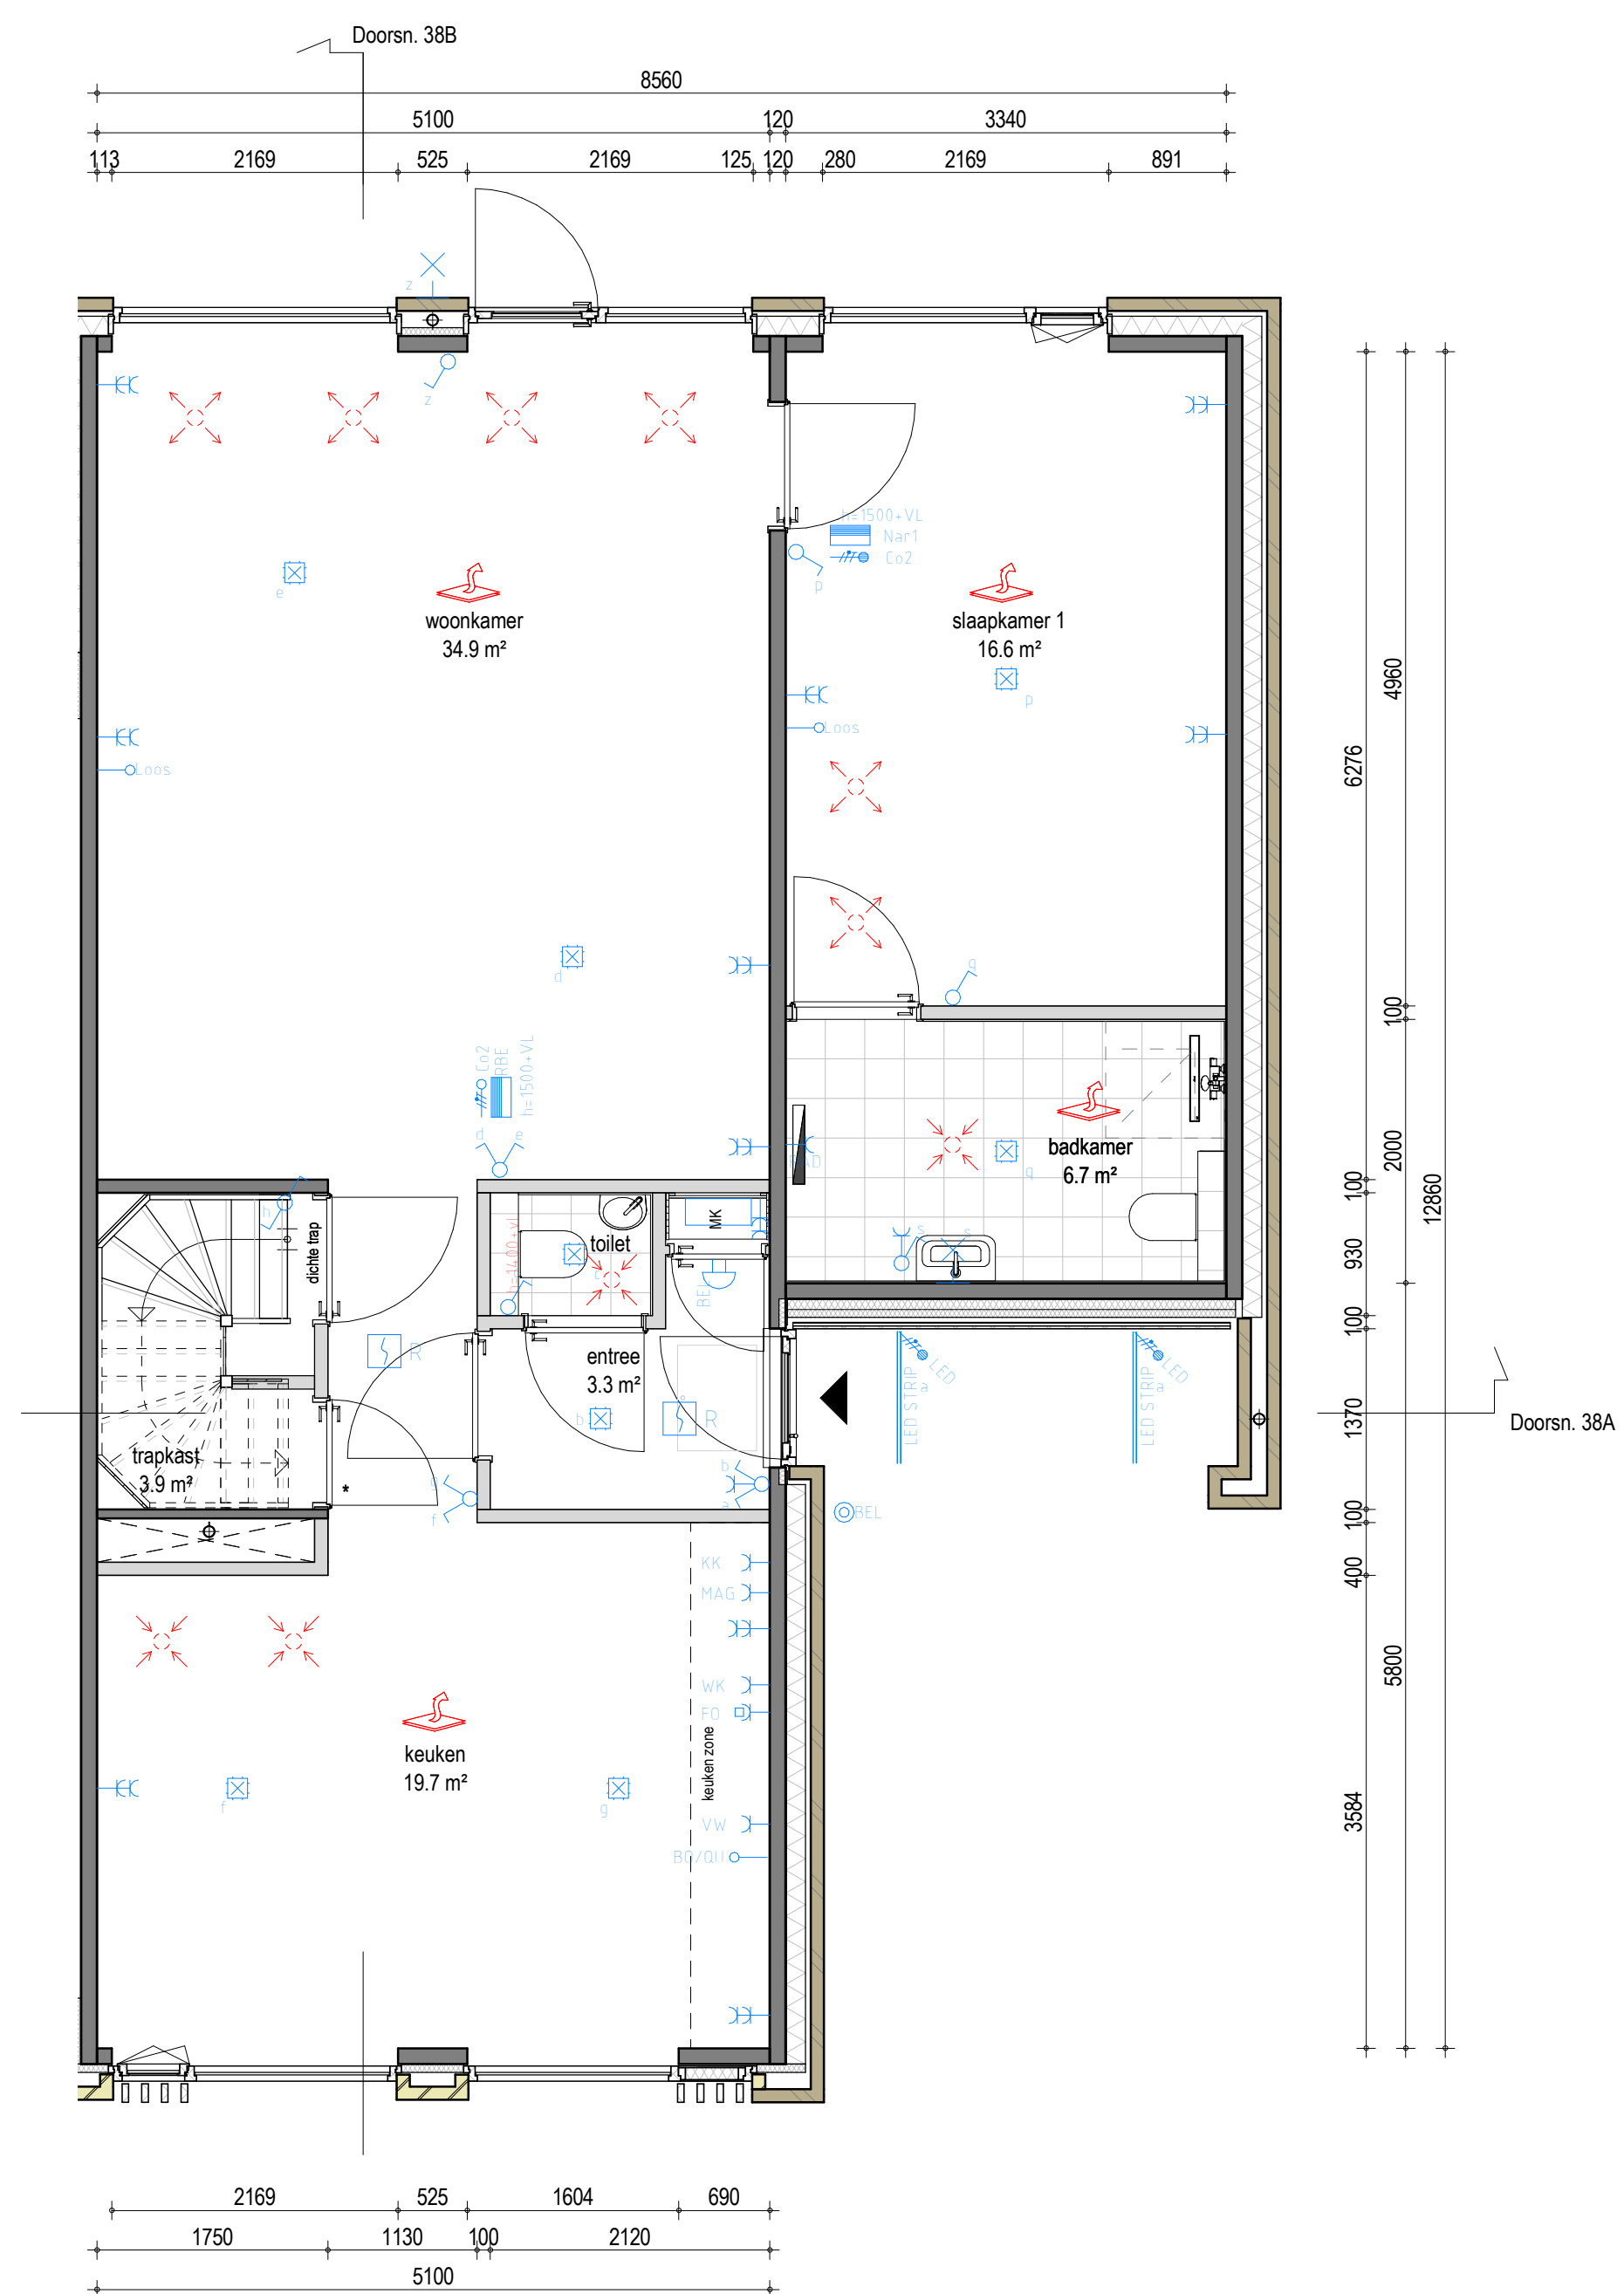

Begane grond
1 : 50

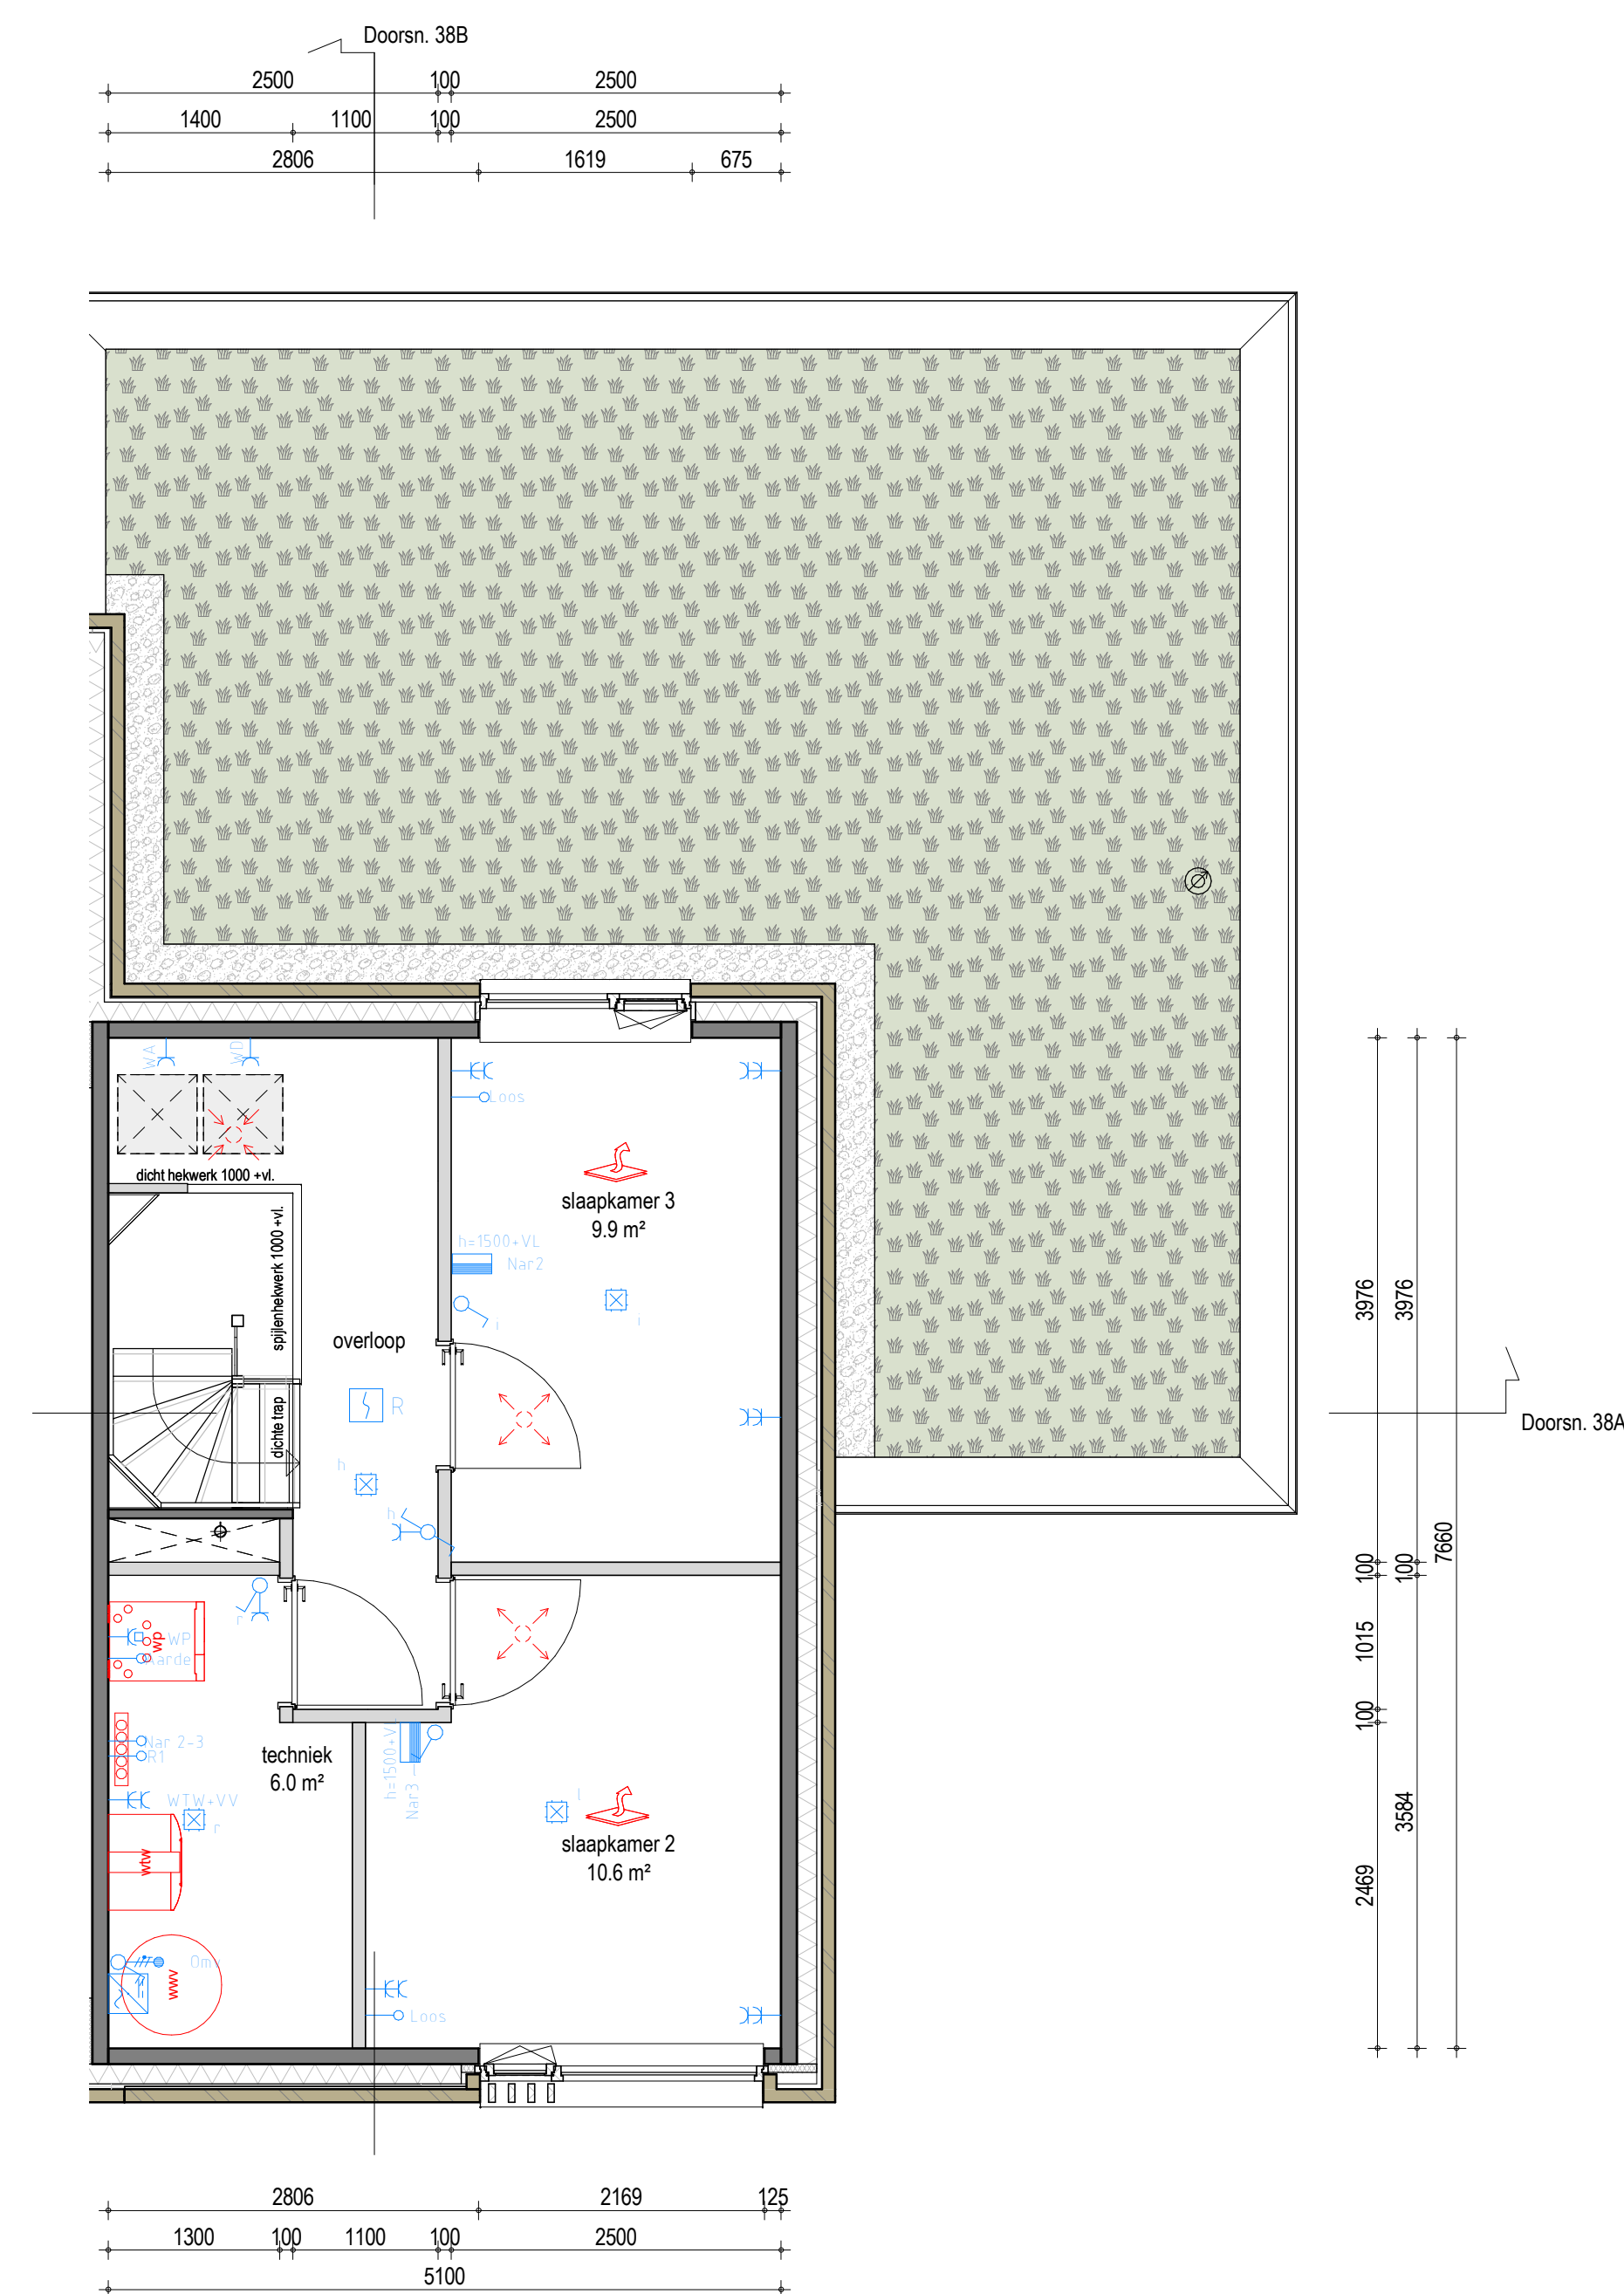


Eerste verdieping
1 : 50

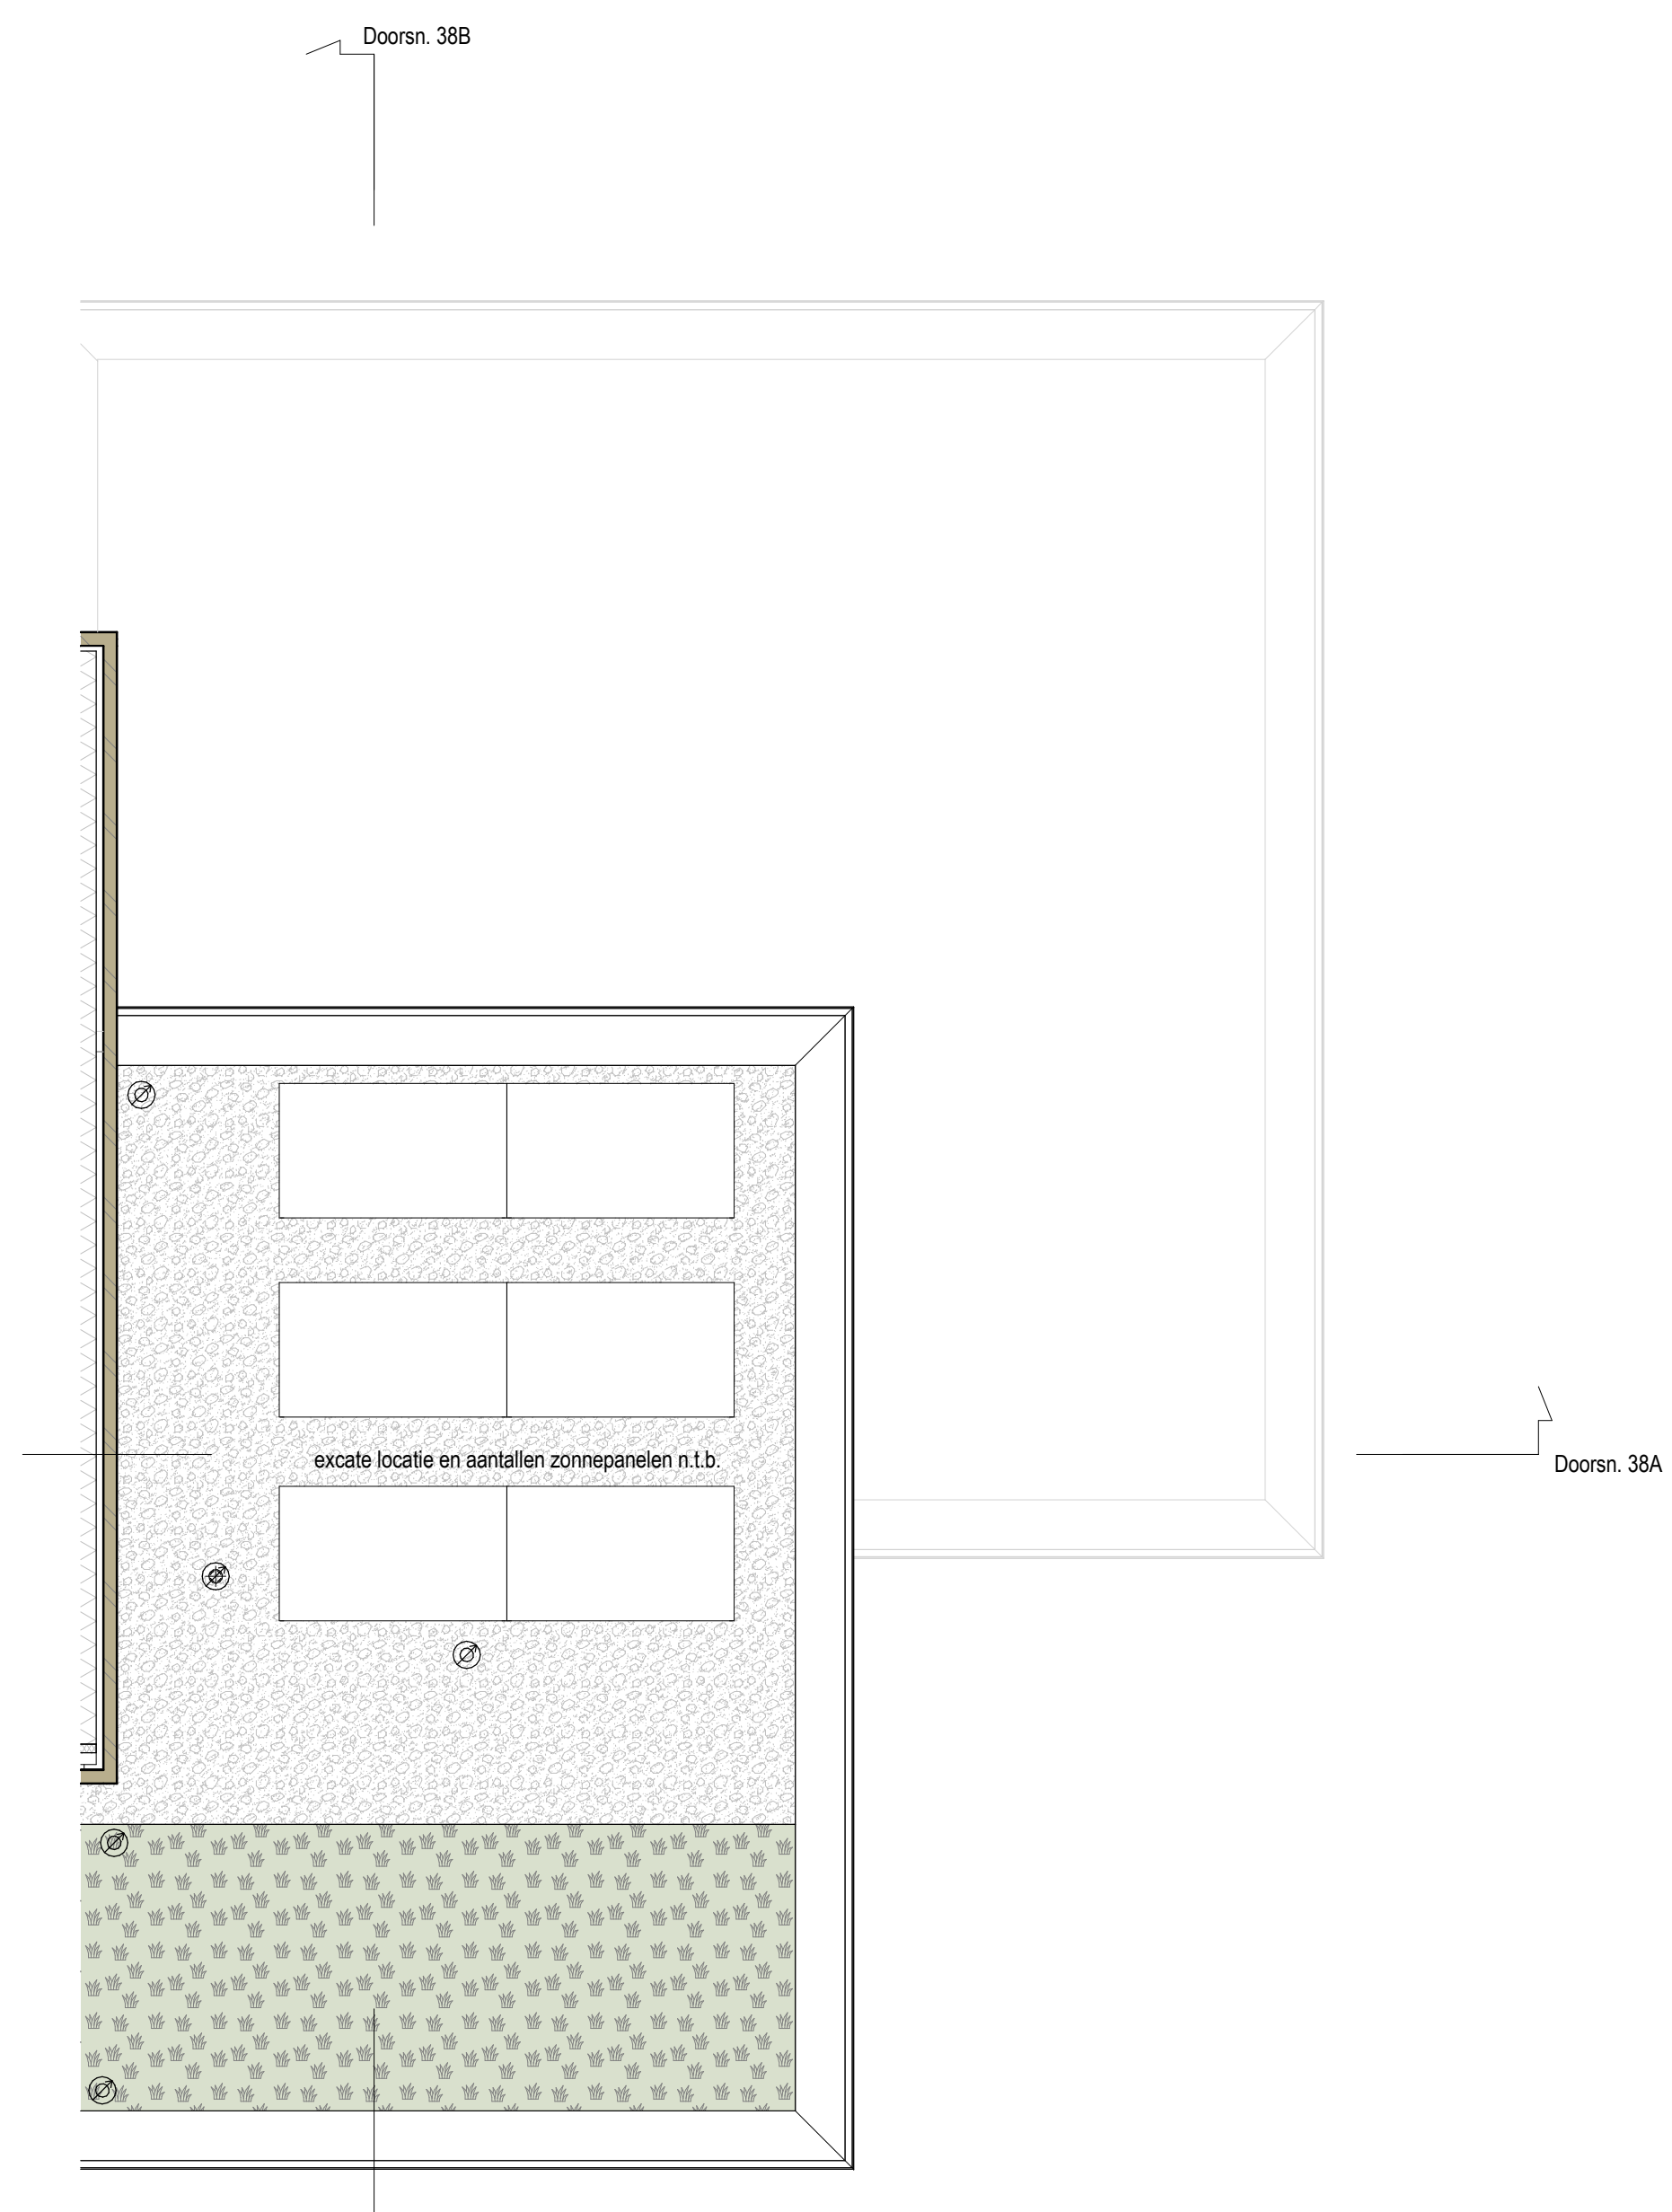

Tweede verdieping
1 : 50

Renvooi

	Loze aansluiting voorzien van bewijsdraad	mk	meterkast
	Vaste aansluiting	vv	verdelers vloerverwarming
	Loze aansluiting	kr	krulpluk
	Optische rookmelder	wtw	warmte-terug-winning
	Thermostaat	Rbe	ruimtebedienings-eenheid
	Akoestisch signaalapparaat	Nar	naregeling
	Druknop	R1	communicatieleiding vloerverwarming
	Vloerverwarming	KK	koelkast
	Verdelers vloerverwarming	VW	vatwasser
	Woningtoegang	BO/QU	boiler/Quooker
	Centraal deurslot	FO	fornuis
	Licht(aansluit)punt net, op wand	Mag	magnetron
	Enkeelpolige schakelaar	Alg	algemeen
	Serieschakelaar	WK	wasemkap
	Wandcontactdeurslot enkel	WP	warmtepomp
	Perilex wandcontactdeurslot	WA	wasmachine
	Mechanische ventilatie - afzuig	WD	droger
	Mechanische ventilatie - inblas	Omv	omvormer zonnepanelen
	Mechanische ventilatie - afzuig opzetstuk WTW	RAD	radiator
	MV-installatie: aantallen en posities volgens nadere opgave installateur	CAP	centraal aardpunt
		Loos	loze leiding voorzien van bewijsdraad
		wwv	warmtapwater voorziening
		*	afwijkende dagmaat deur, namelijk 870x2315mm
			posttensioning dakdoorvoer
			hemelwaterafvoer
			kruidendak
			grind
			niet dragende binnenwand
			kalkzandsteen / dragende constructie wand
			isolatie
			metselwerk, kleur conform gevelbeeld

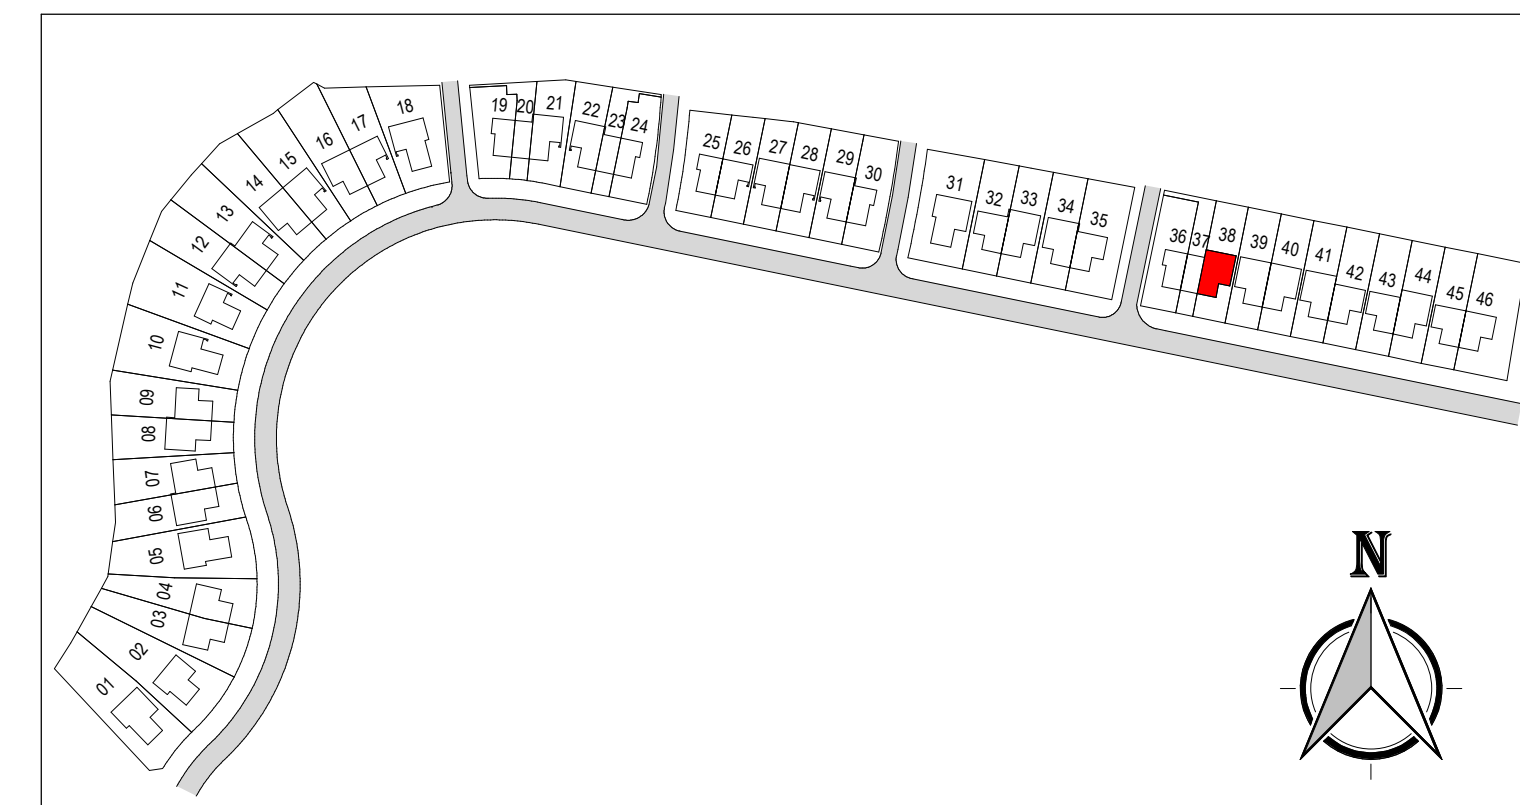

Verkooptekening

Bouwnummer 38 - Type 7.1 - Saar C
Plattegronden, gevels en doorsneden

datum : 16-04-2025
wijzigingsnr :

formaat : A1
bladnummer : B9138