




Voorgevel
1 : 100




Achtergevel
1 : 100




Rechter zijgevel
1 : 100

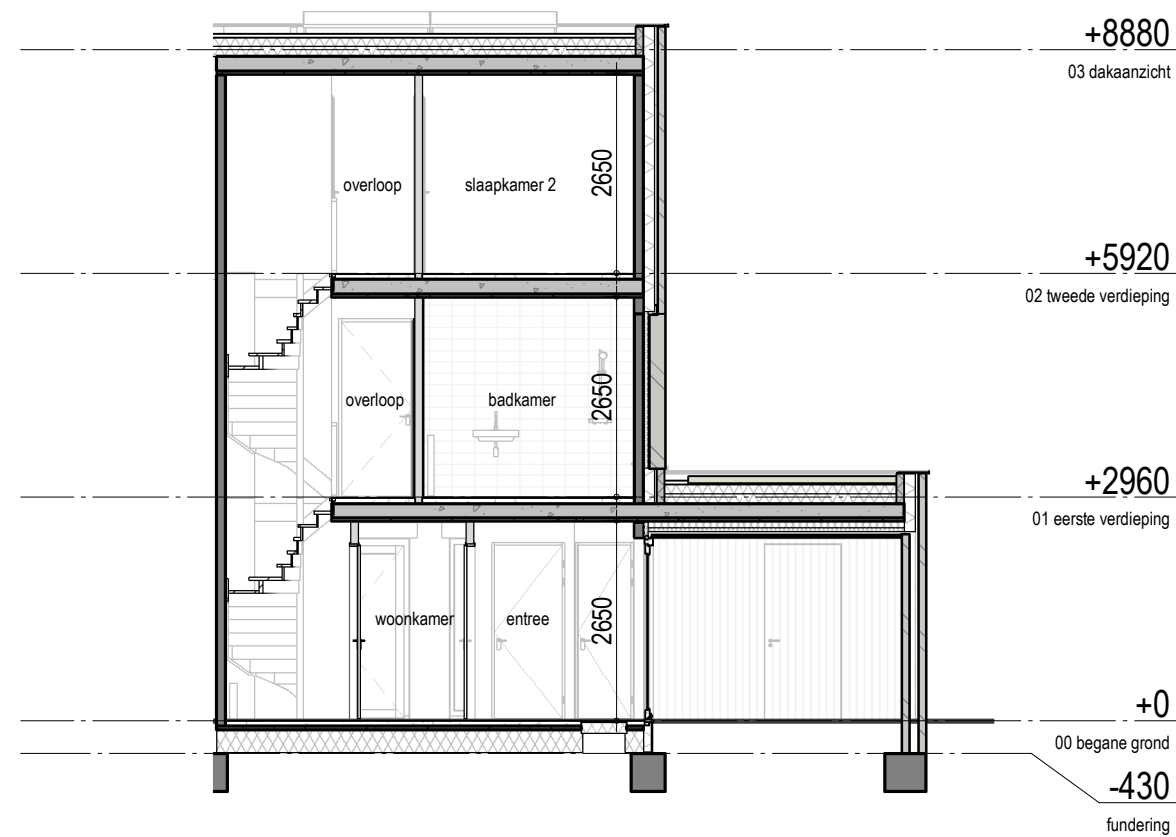


Doorsnede 46A-46A
1 : 100

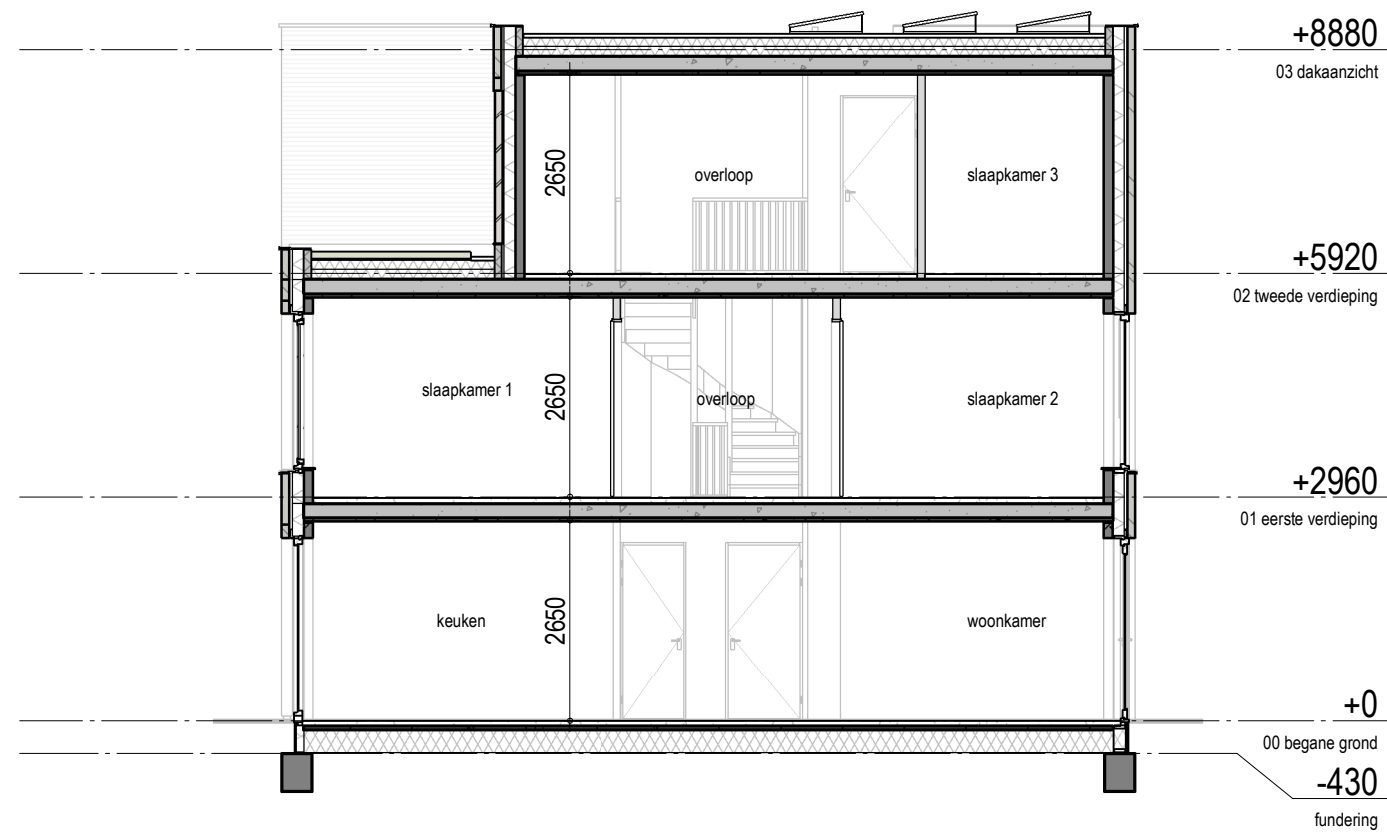


Doorsnede 46B-46B
1 : 100

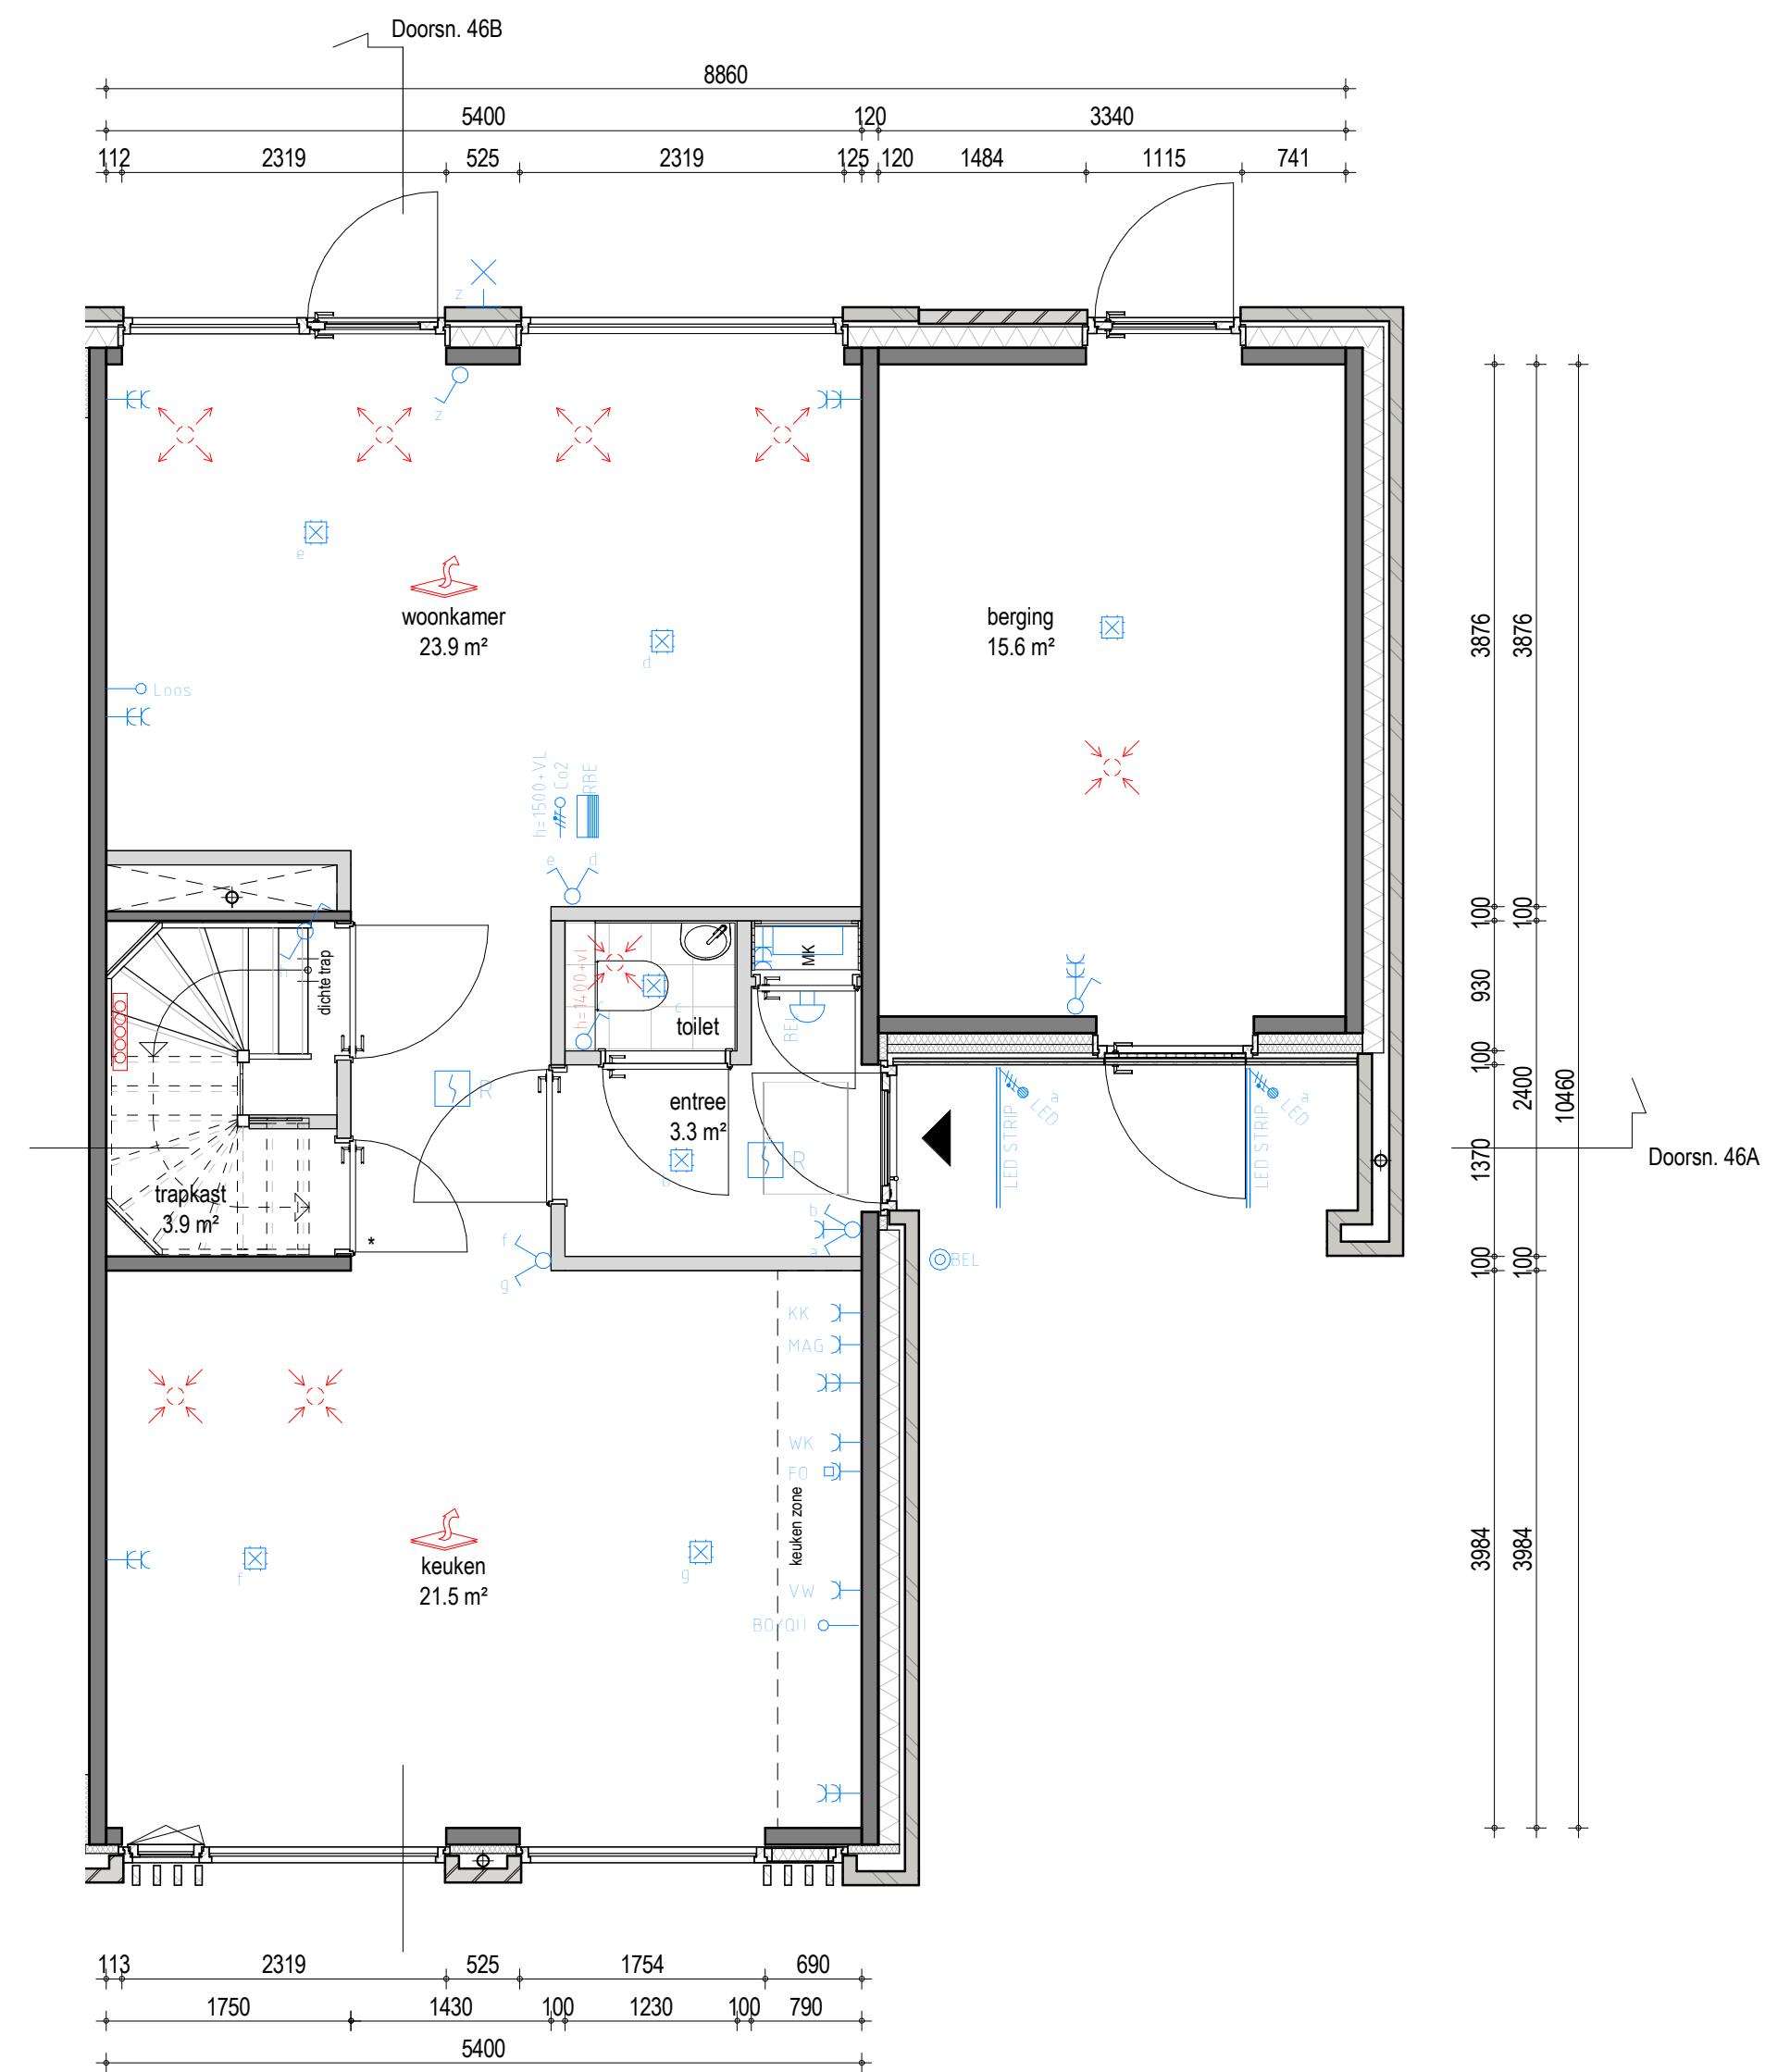


Begane grond
1 : 50

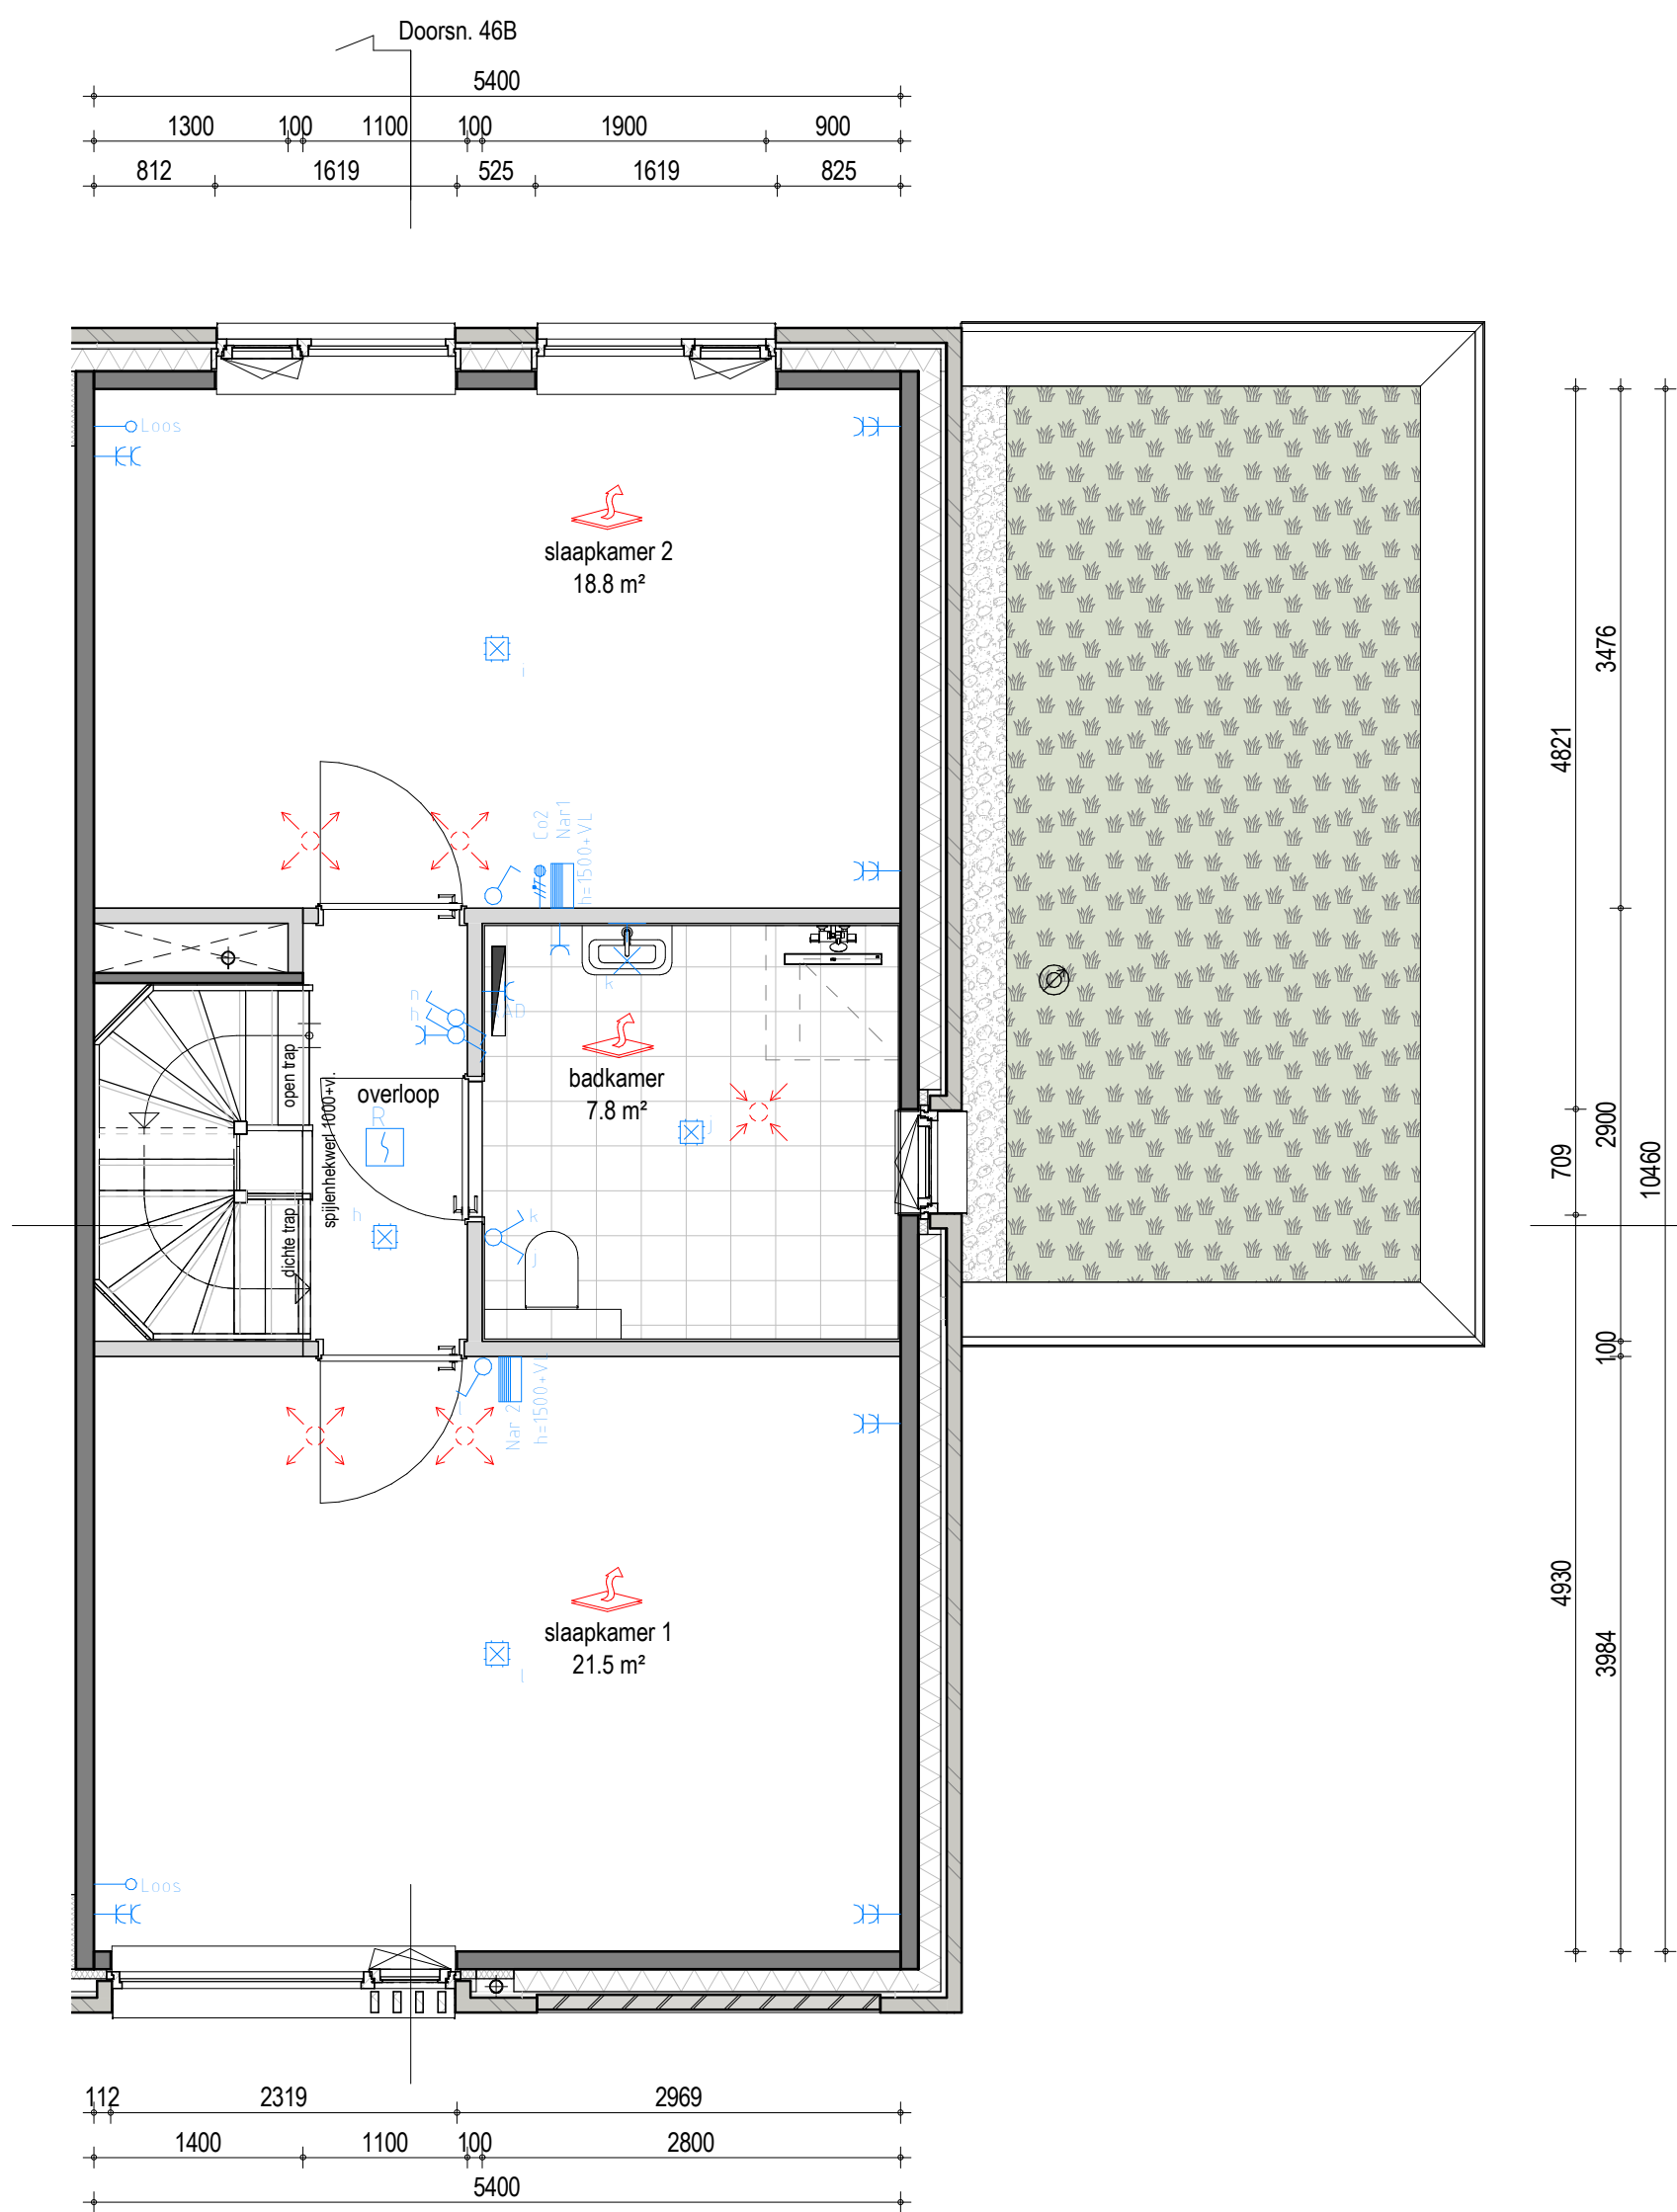

Eerste verdieping
1 : 50

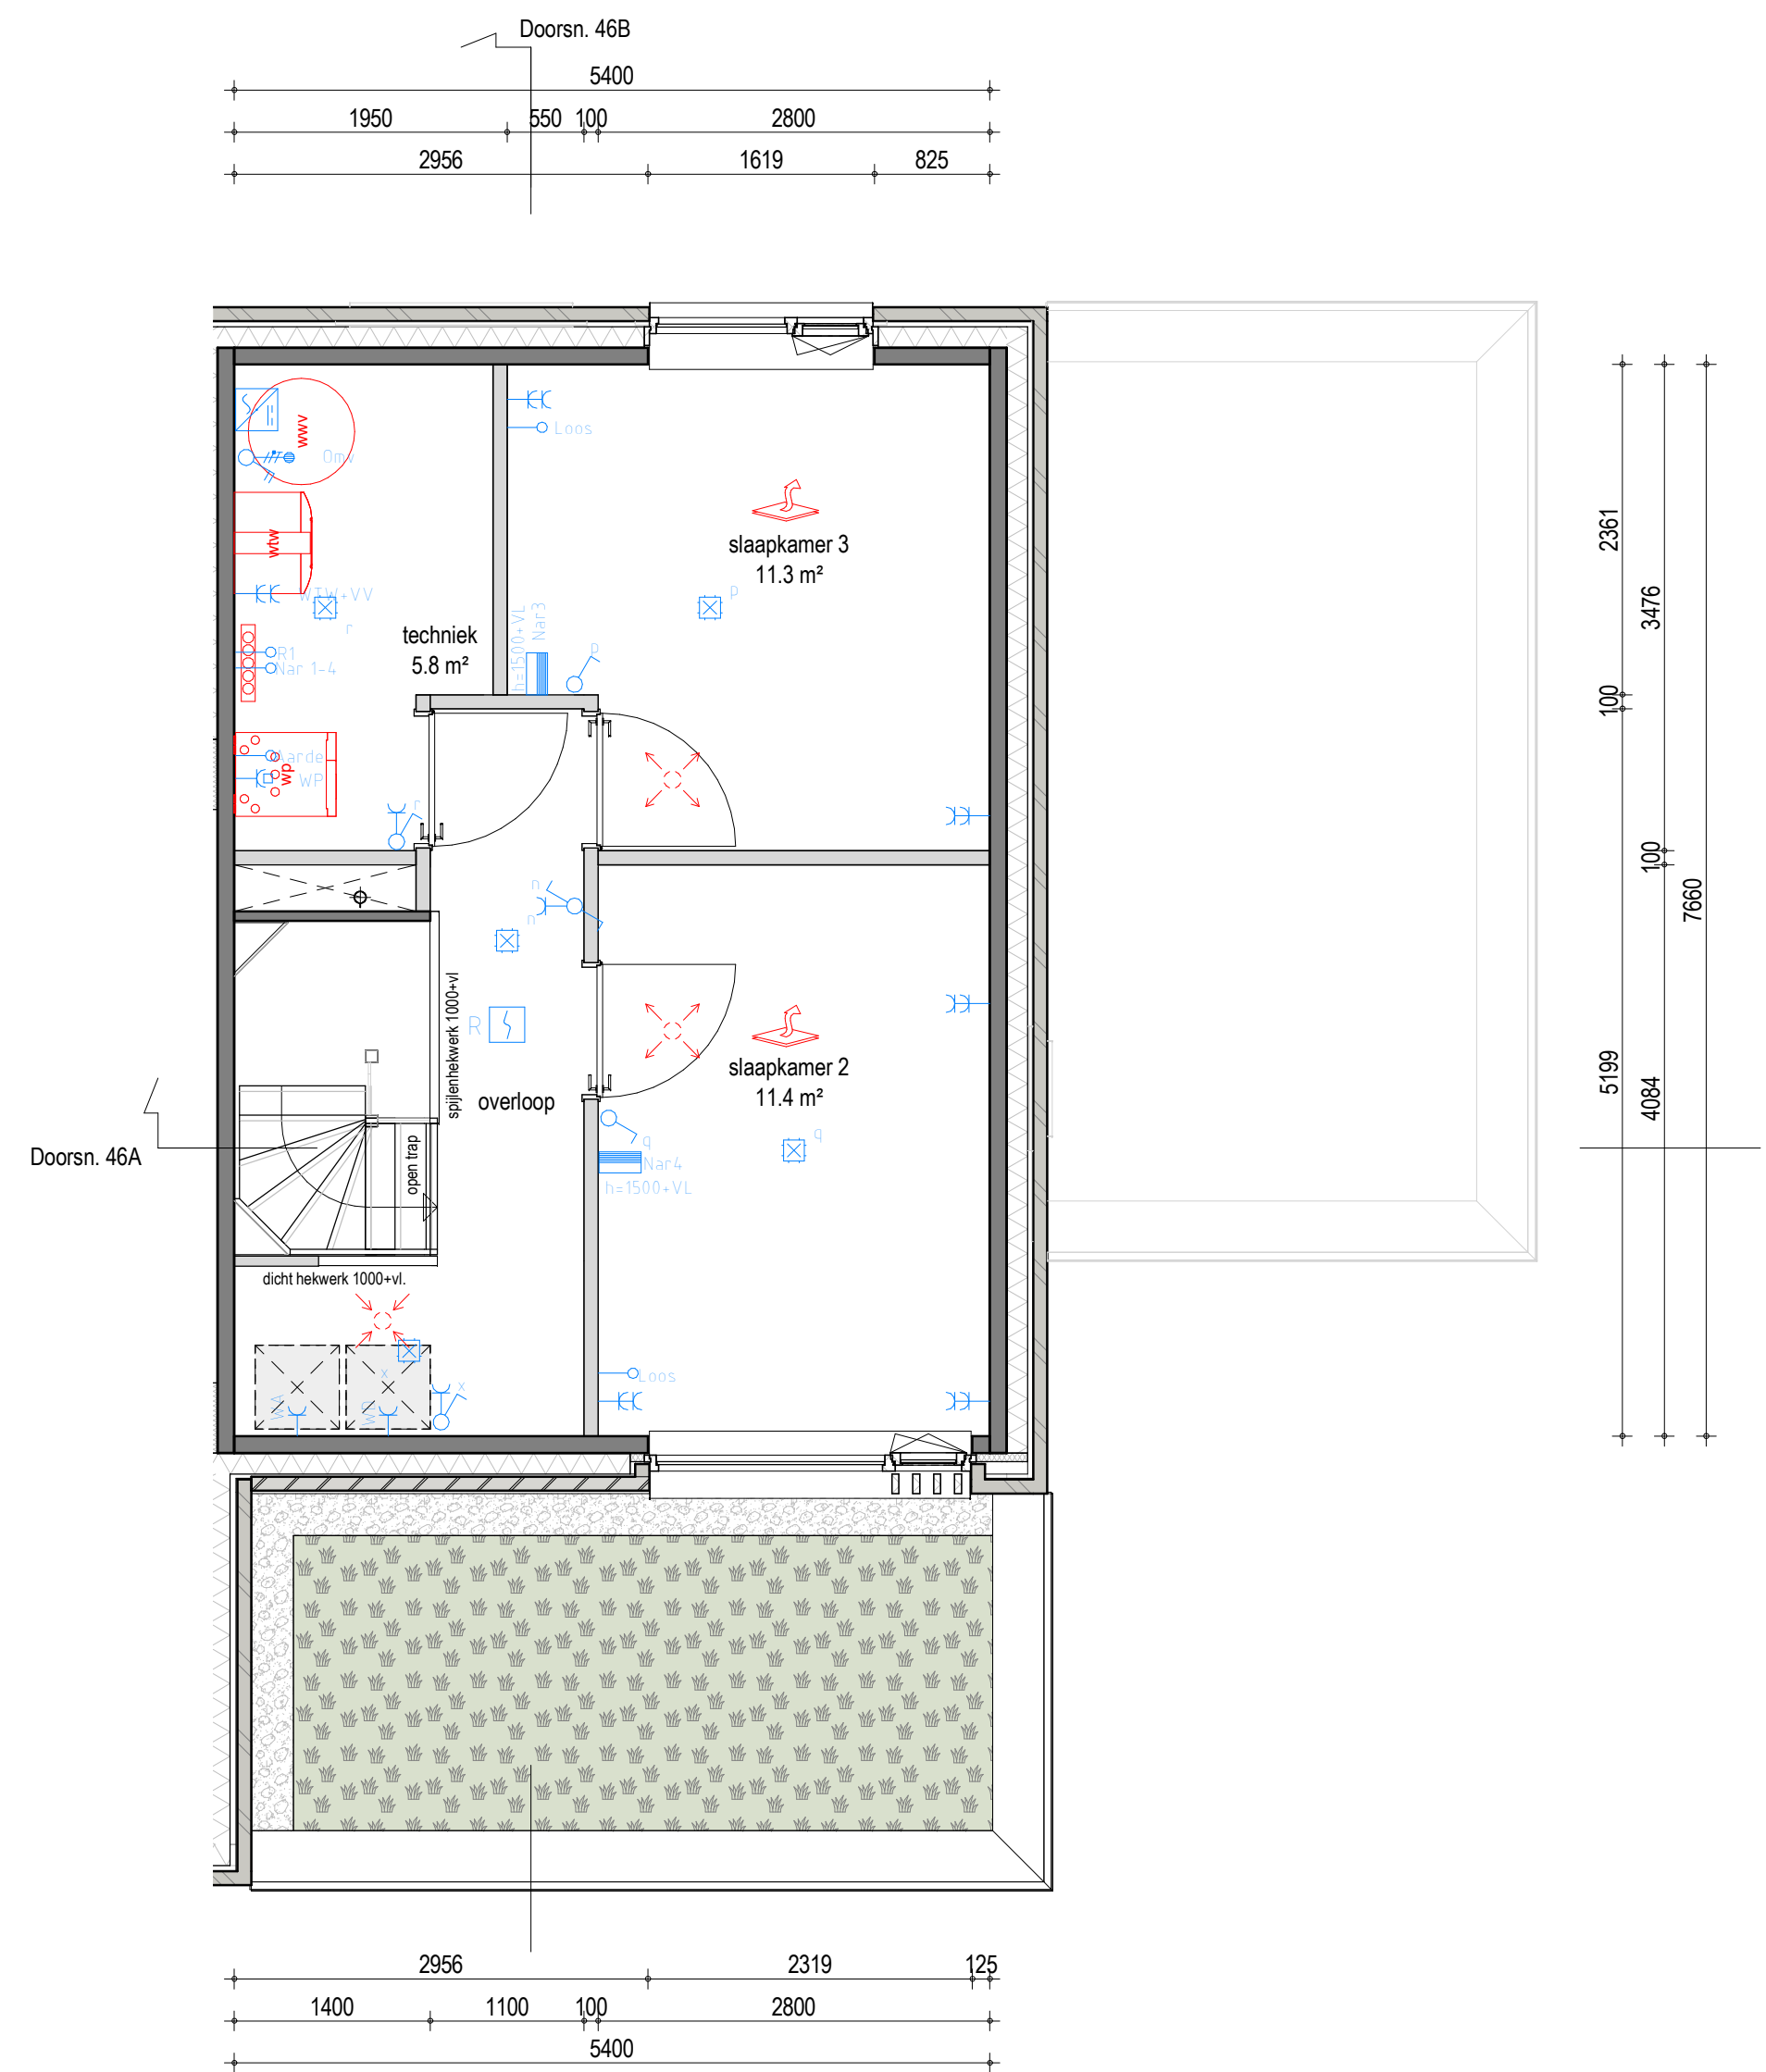

Tweede verdieping
1 : 50

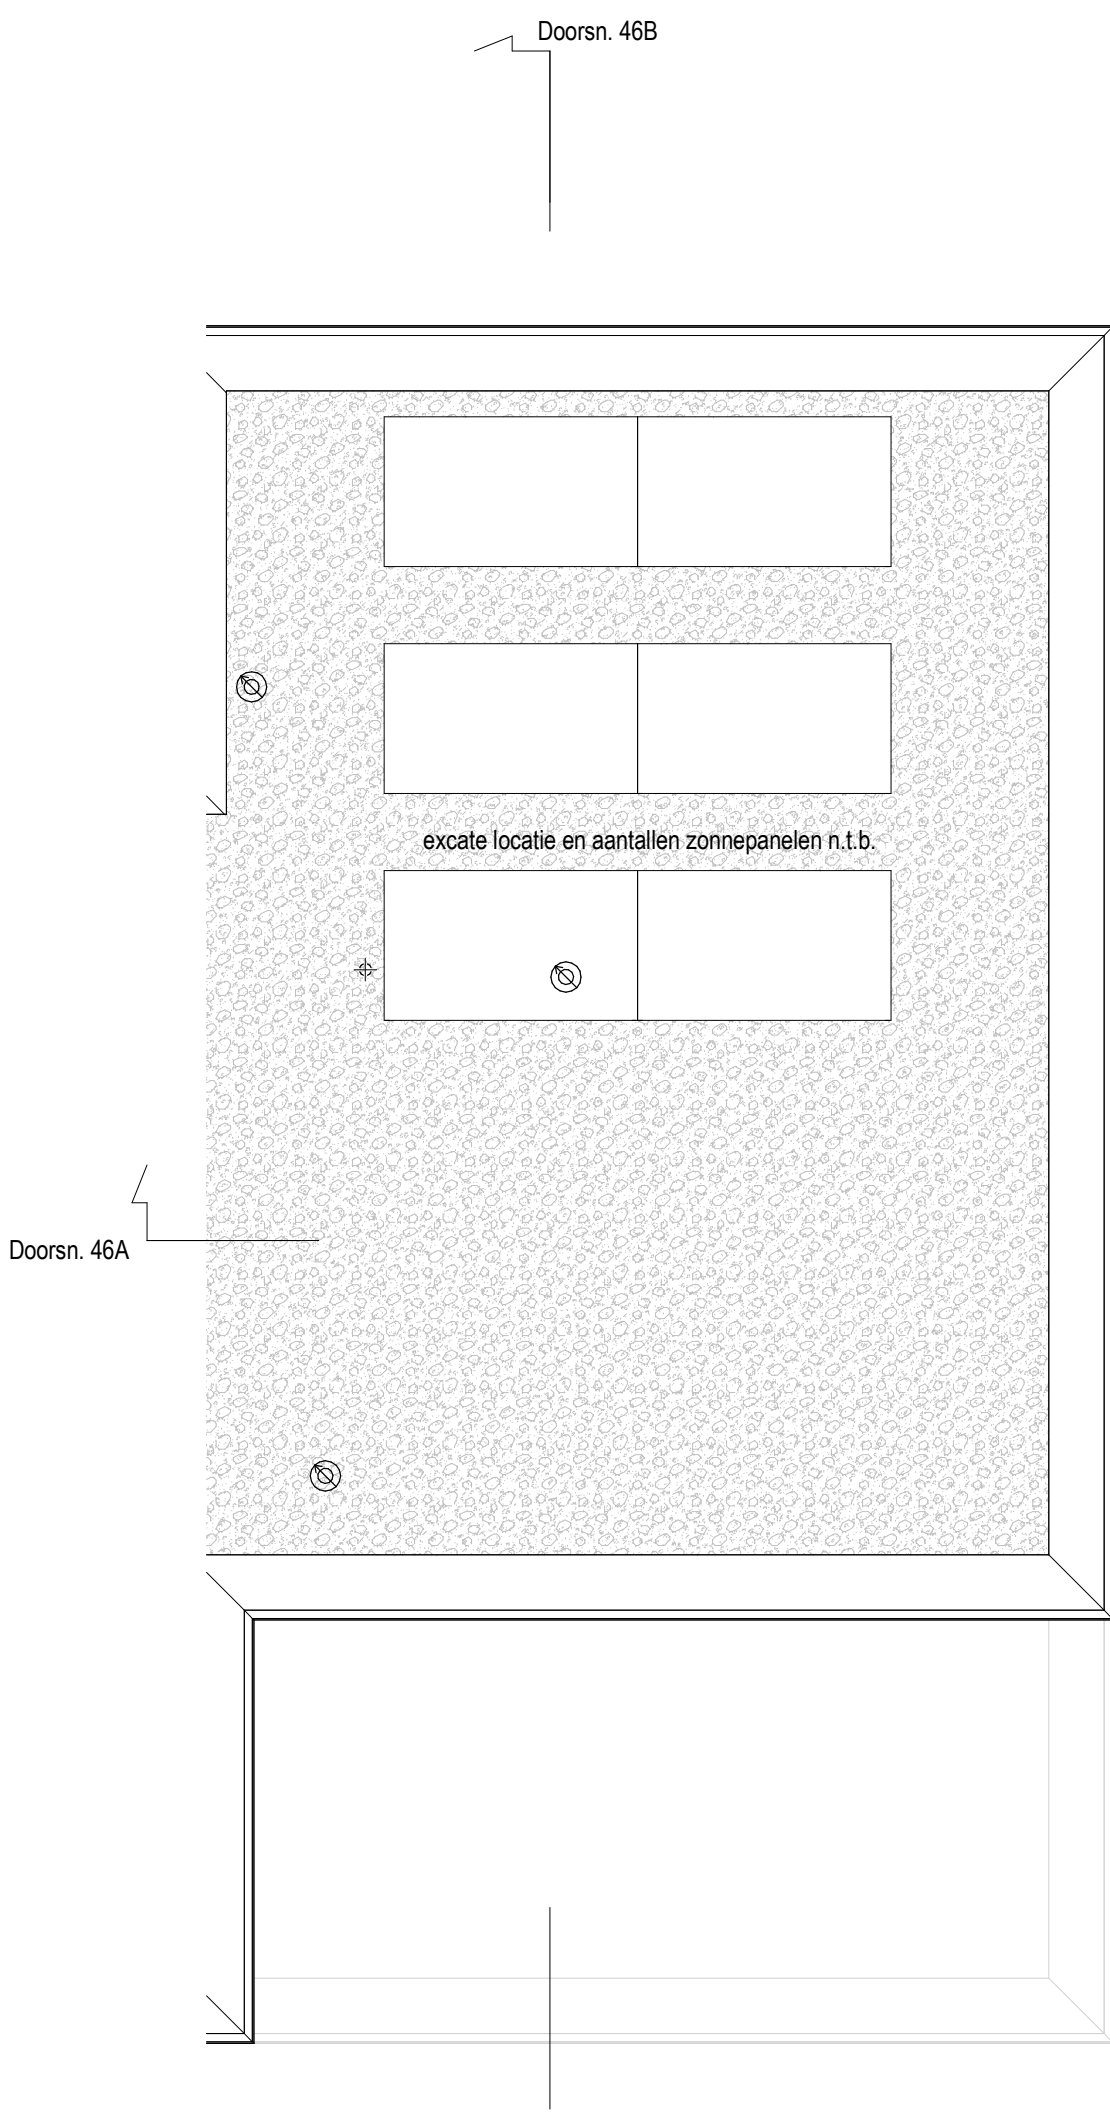

Dakaanzicht
1 : 50

Renvooi

Loze aansluiting voorzien van bewijsdraad	nlk	melerkast
Vaste aansluiting	vv	verdelers vloerverwarming
Loze aansluiting	kr	kruipruimte
Optische rookmelder	whw	warmte terugwinning
Thermostaat	Rbe	ruimtebedienings-eenheid
Akoestisch signaalapparaat	Nar	narangeling
Drukknop	R1	communicatieleiding vloerverwarming
Vloerverwarming	KK	koelkast
Vordeler vloerverwarming	VW	vatwasmachine
Woningtoegang	BO/QU	boiler/Quooker
Centraalafvoer	FO	foruim
Licht(aansluit)punt net, op wand	Mag	magnetron
Enkelpolige schakelaar	Alg	algemeen
Serieschakelaar	WK	wasmachine
Wisselschakelaar	WP	wasmachine
Wandcontactdoos enkel	WD	droger
Perifex wandcontactdoos	Omv	omvormer zonnepanelen
Mechanische ventilatie - afzuig	RAD	radiator
Mechanische ventilatie - inblaas	CAP	centraal aardpunt
Mechanische ventilatie - afzuig opzetstuk WTW	Loos	loze leiding voorzien van bewijsdraad
MV-installatie: aantallen en posities volgens nadere opgaaf installateur	www	warmtapwater voorziening
	*	afwijkende dagmaat deur, namelijk 870x2315mm
	⊗	positie dakdoorvoer
	⊕	Hemelwaterafvoer
	⊕	kruidendak
	⊕	grind
	⊕	niet dragende binnenwand
	⊕	kalkelementen / dragende constructie wand
	⊕	isolatie
	⊕	metselewerk, kleur conform gevelbeeld

