




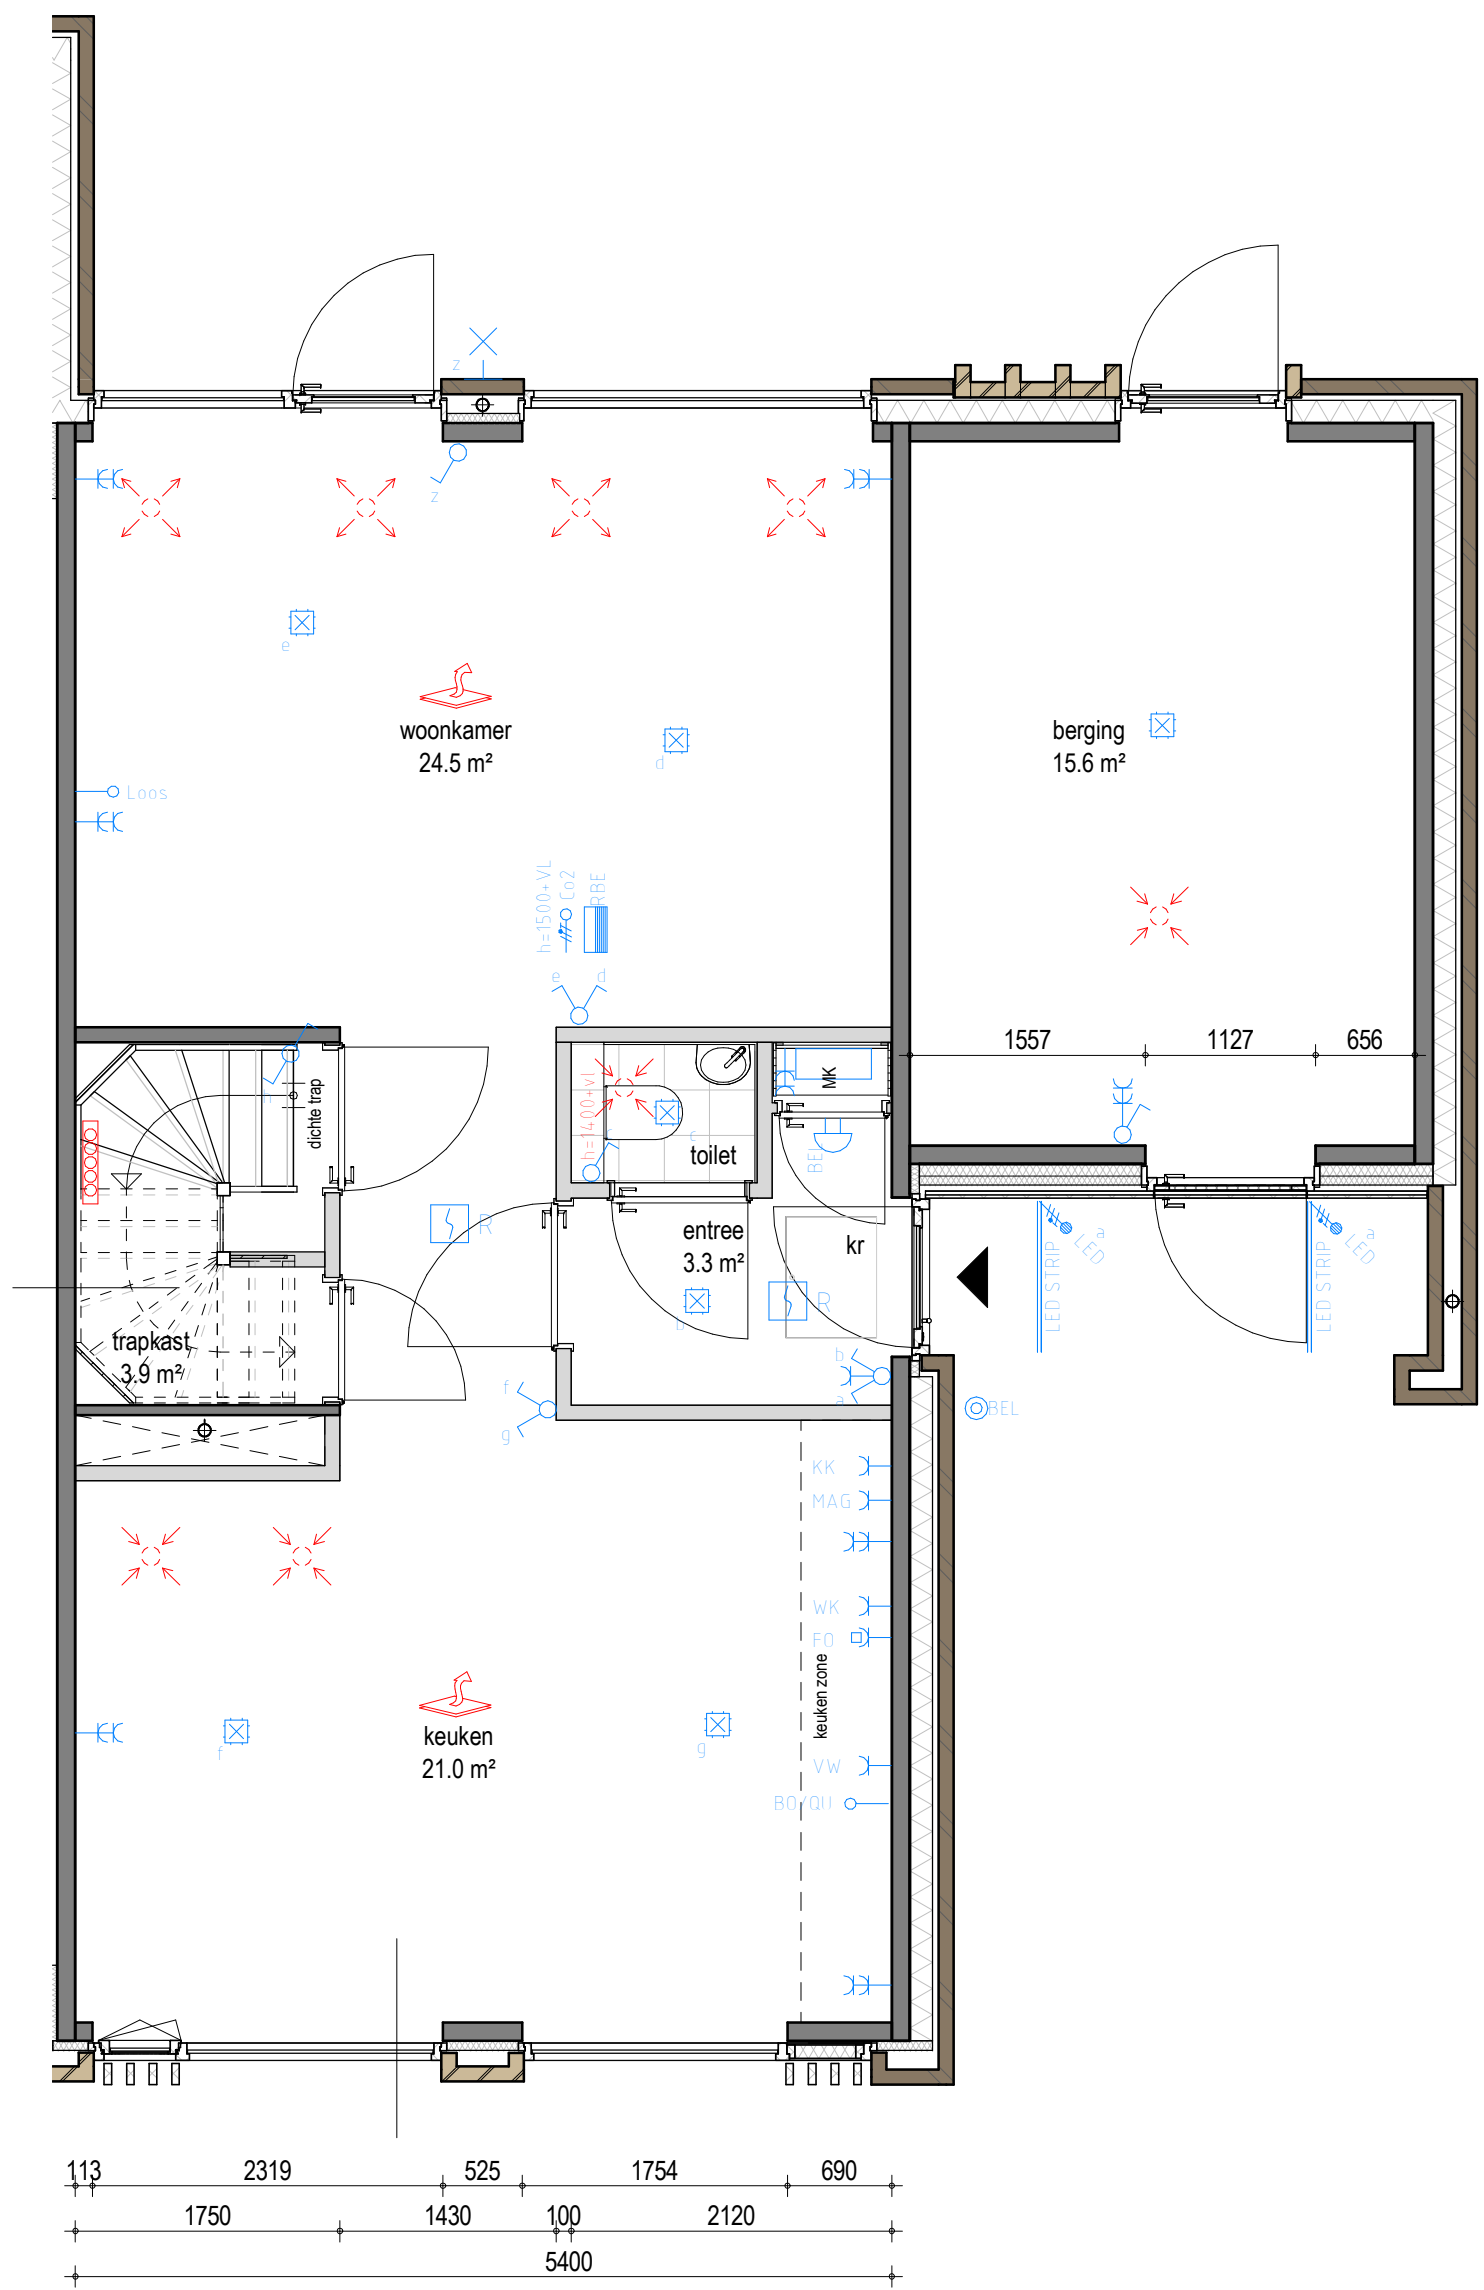



Voorgevel
1 : 100

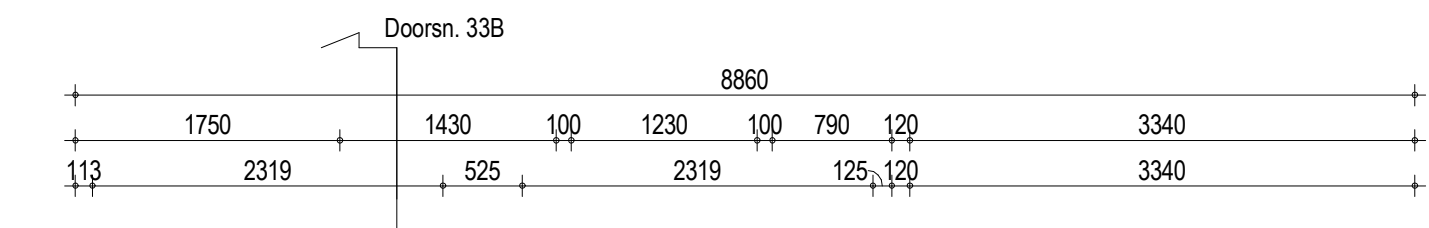

Begane grond
1 : 50

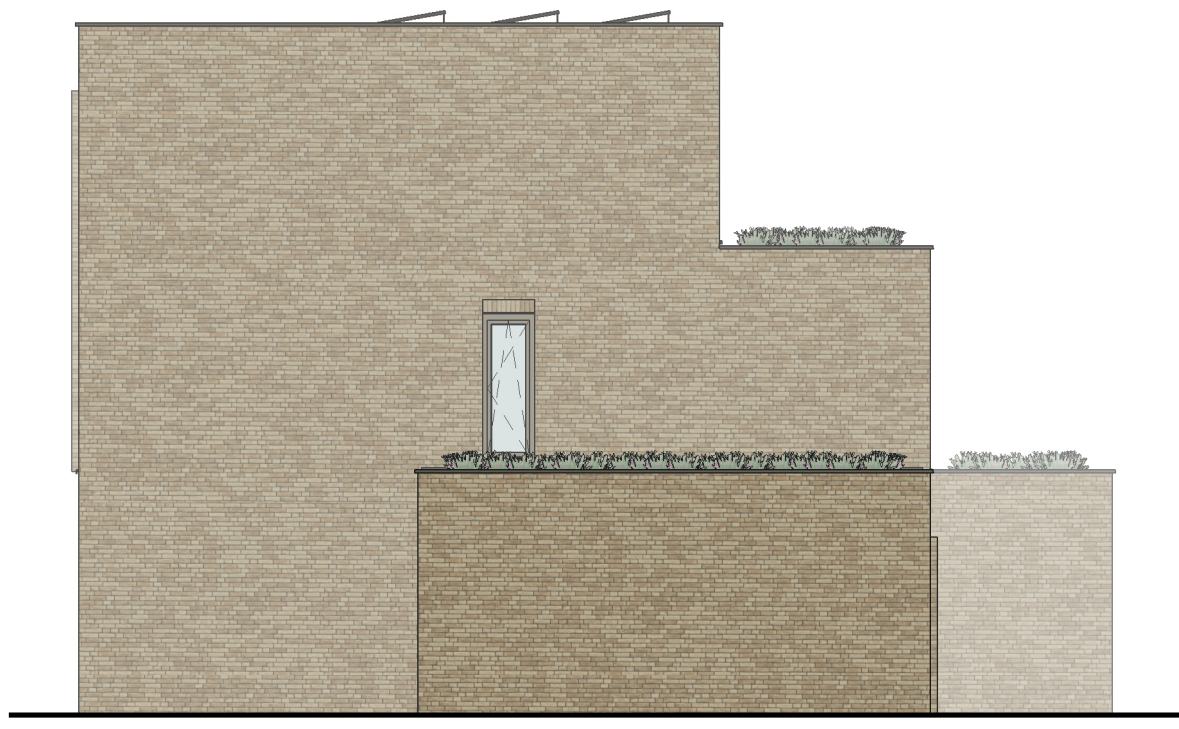



Rechter zijgevel
1 : 100

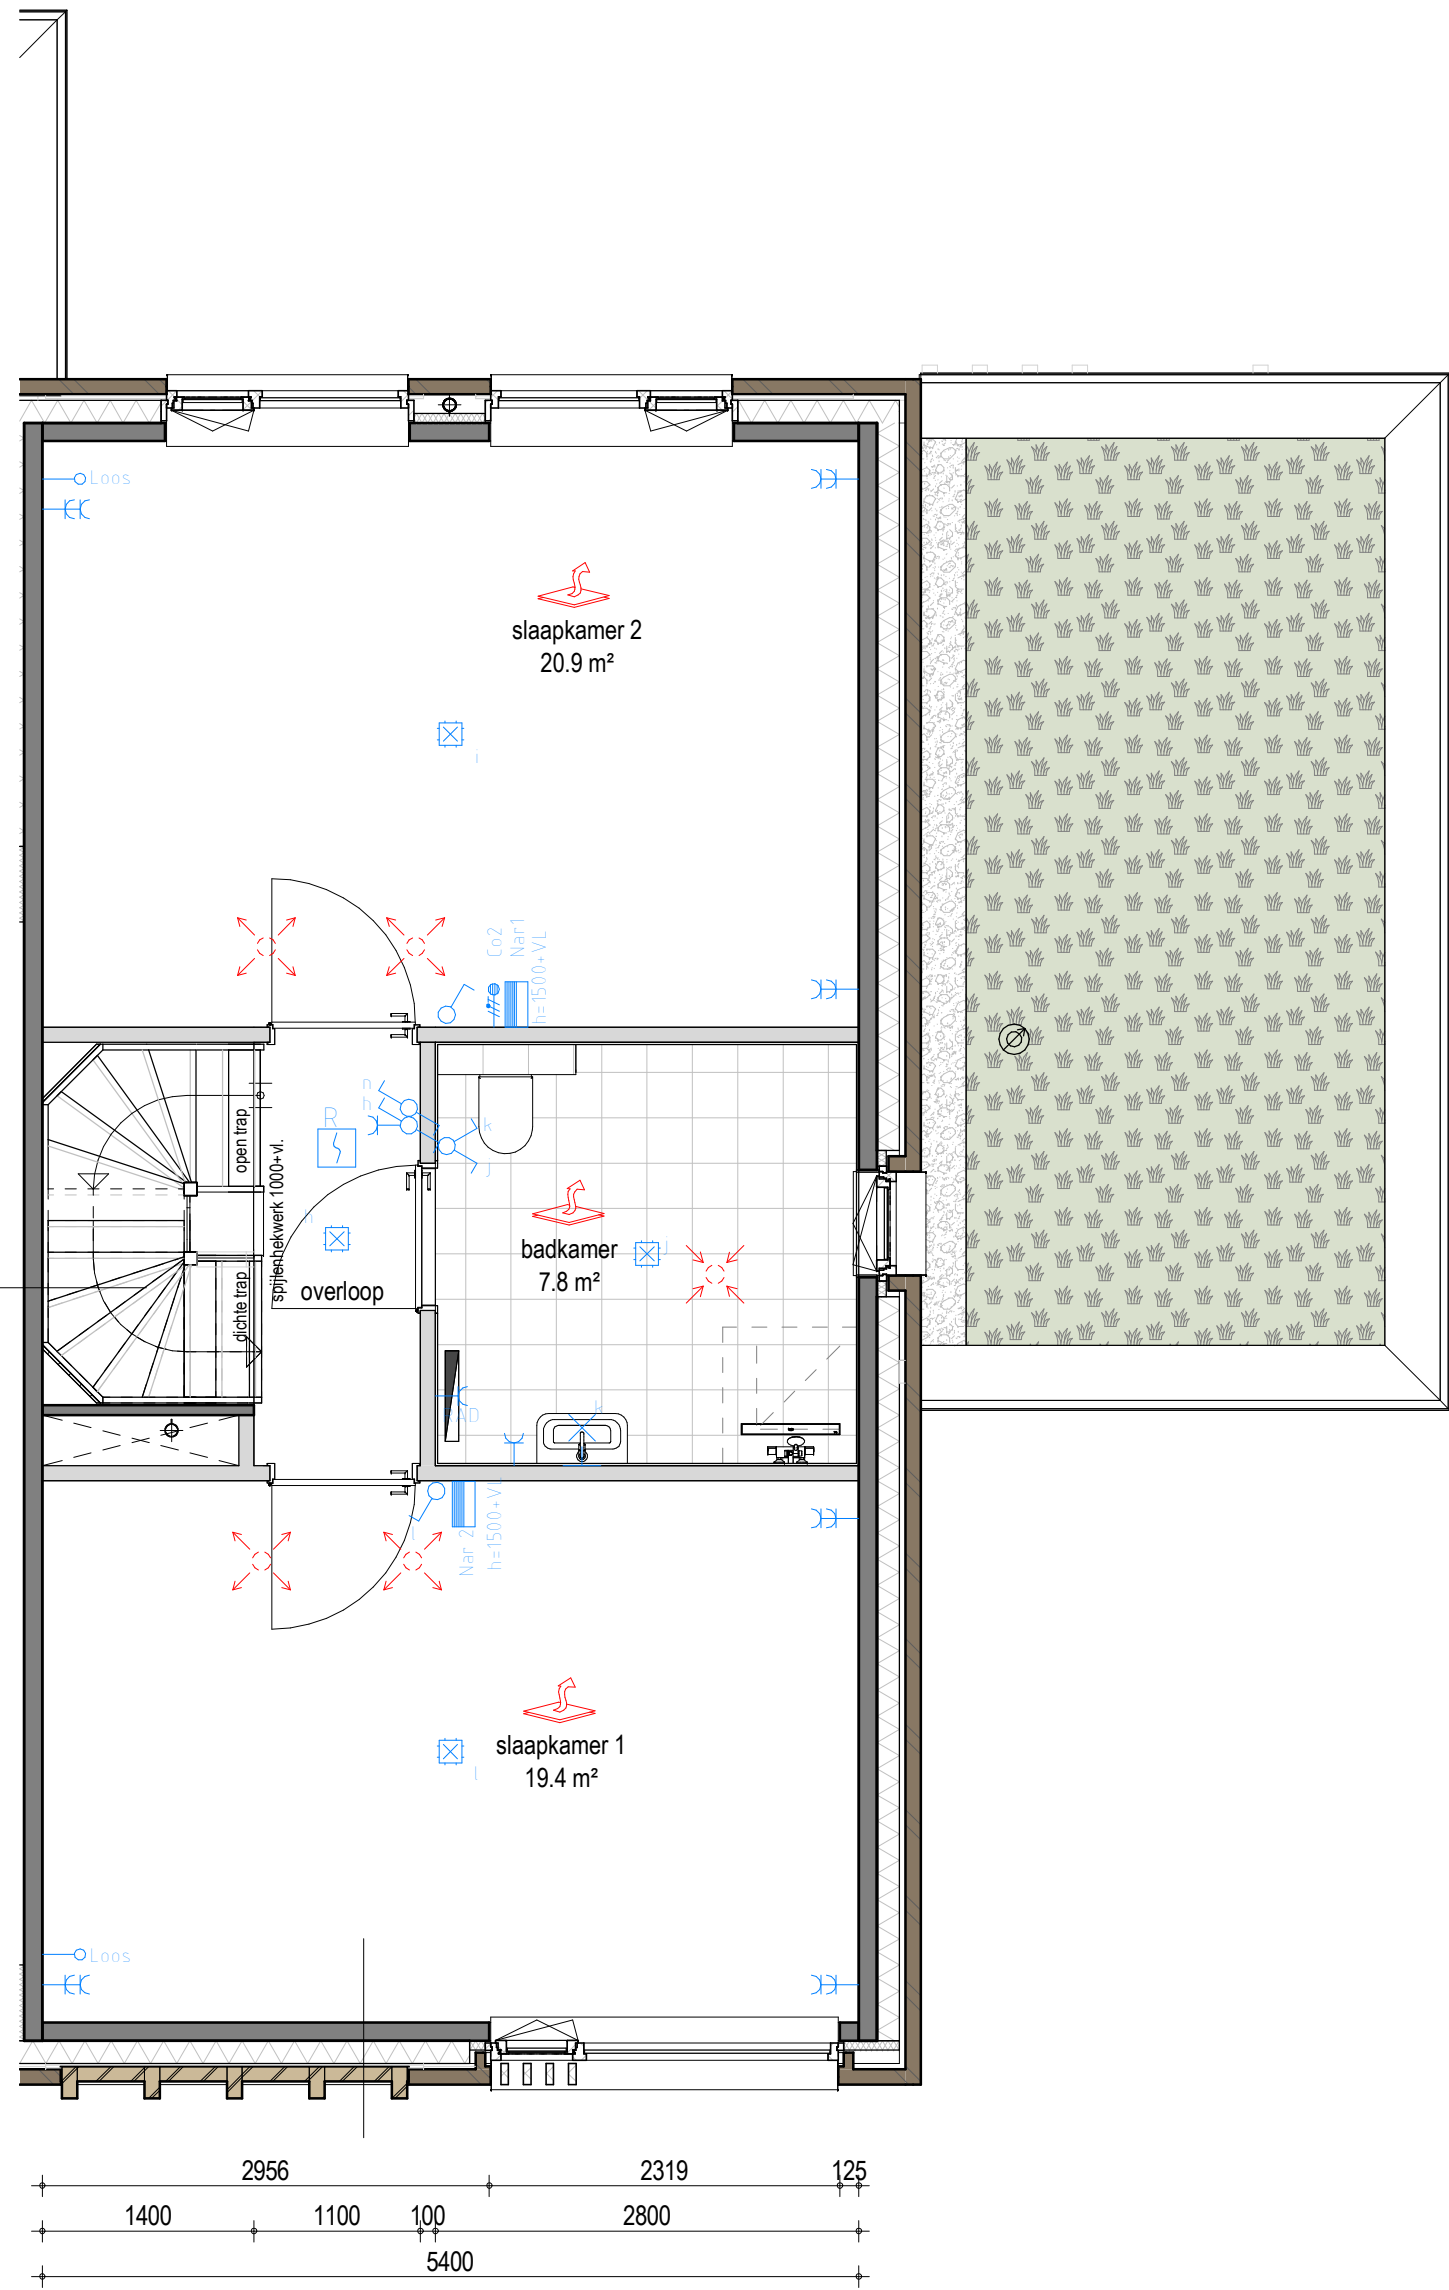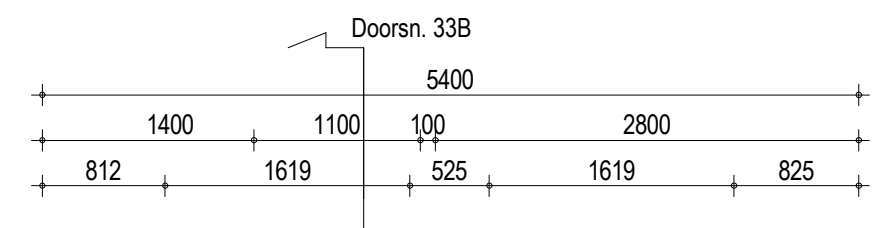


Eerste verdieping
1 : 50




Achtergevel
1 : 100

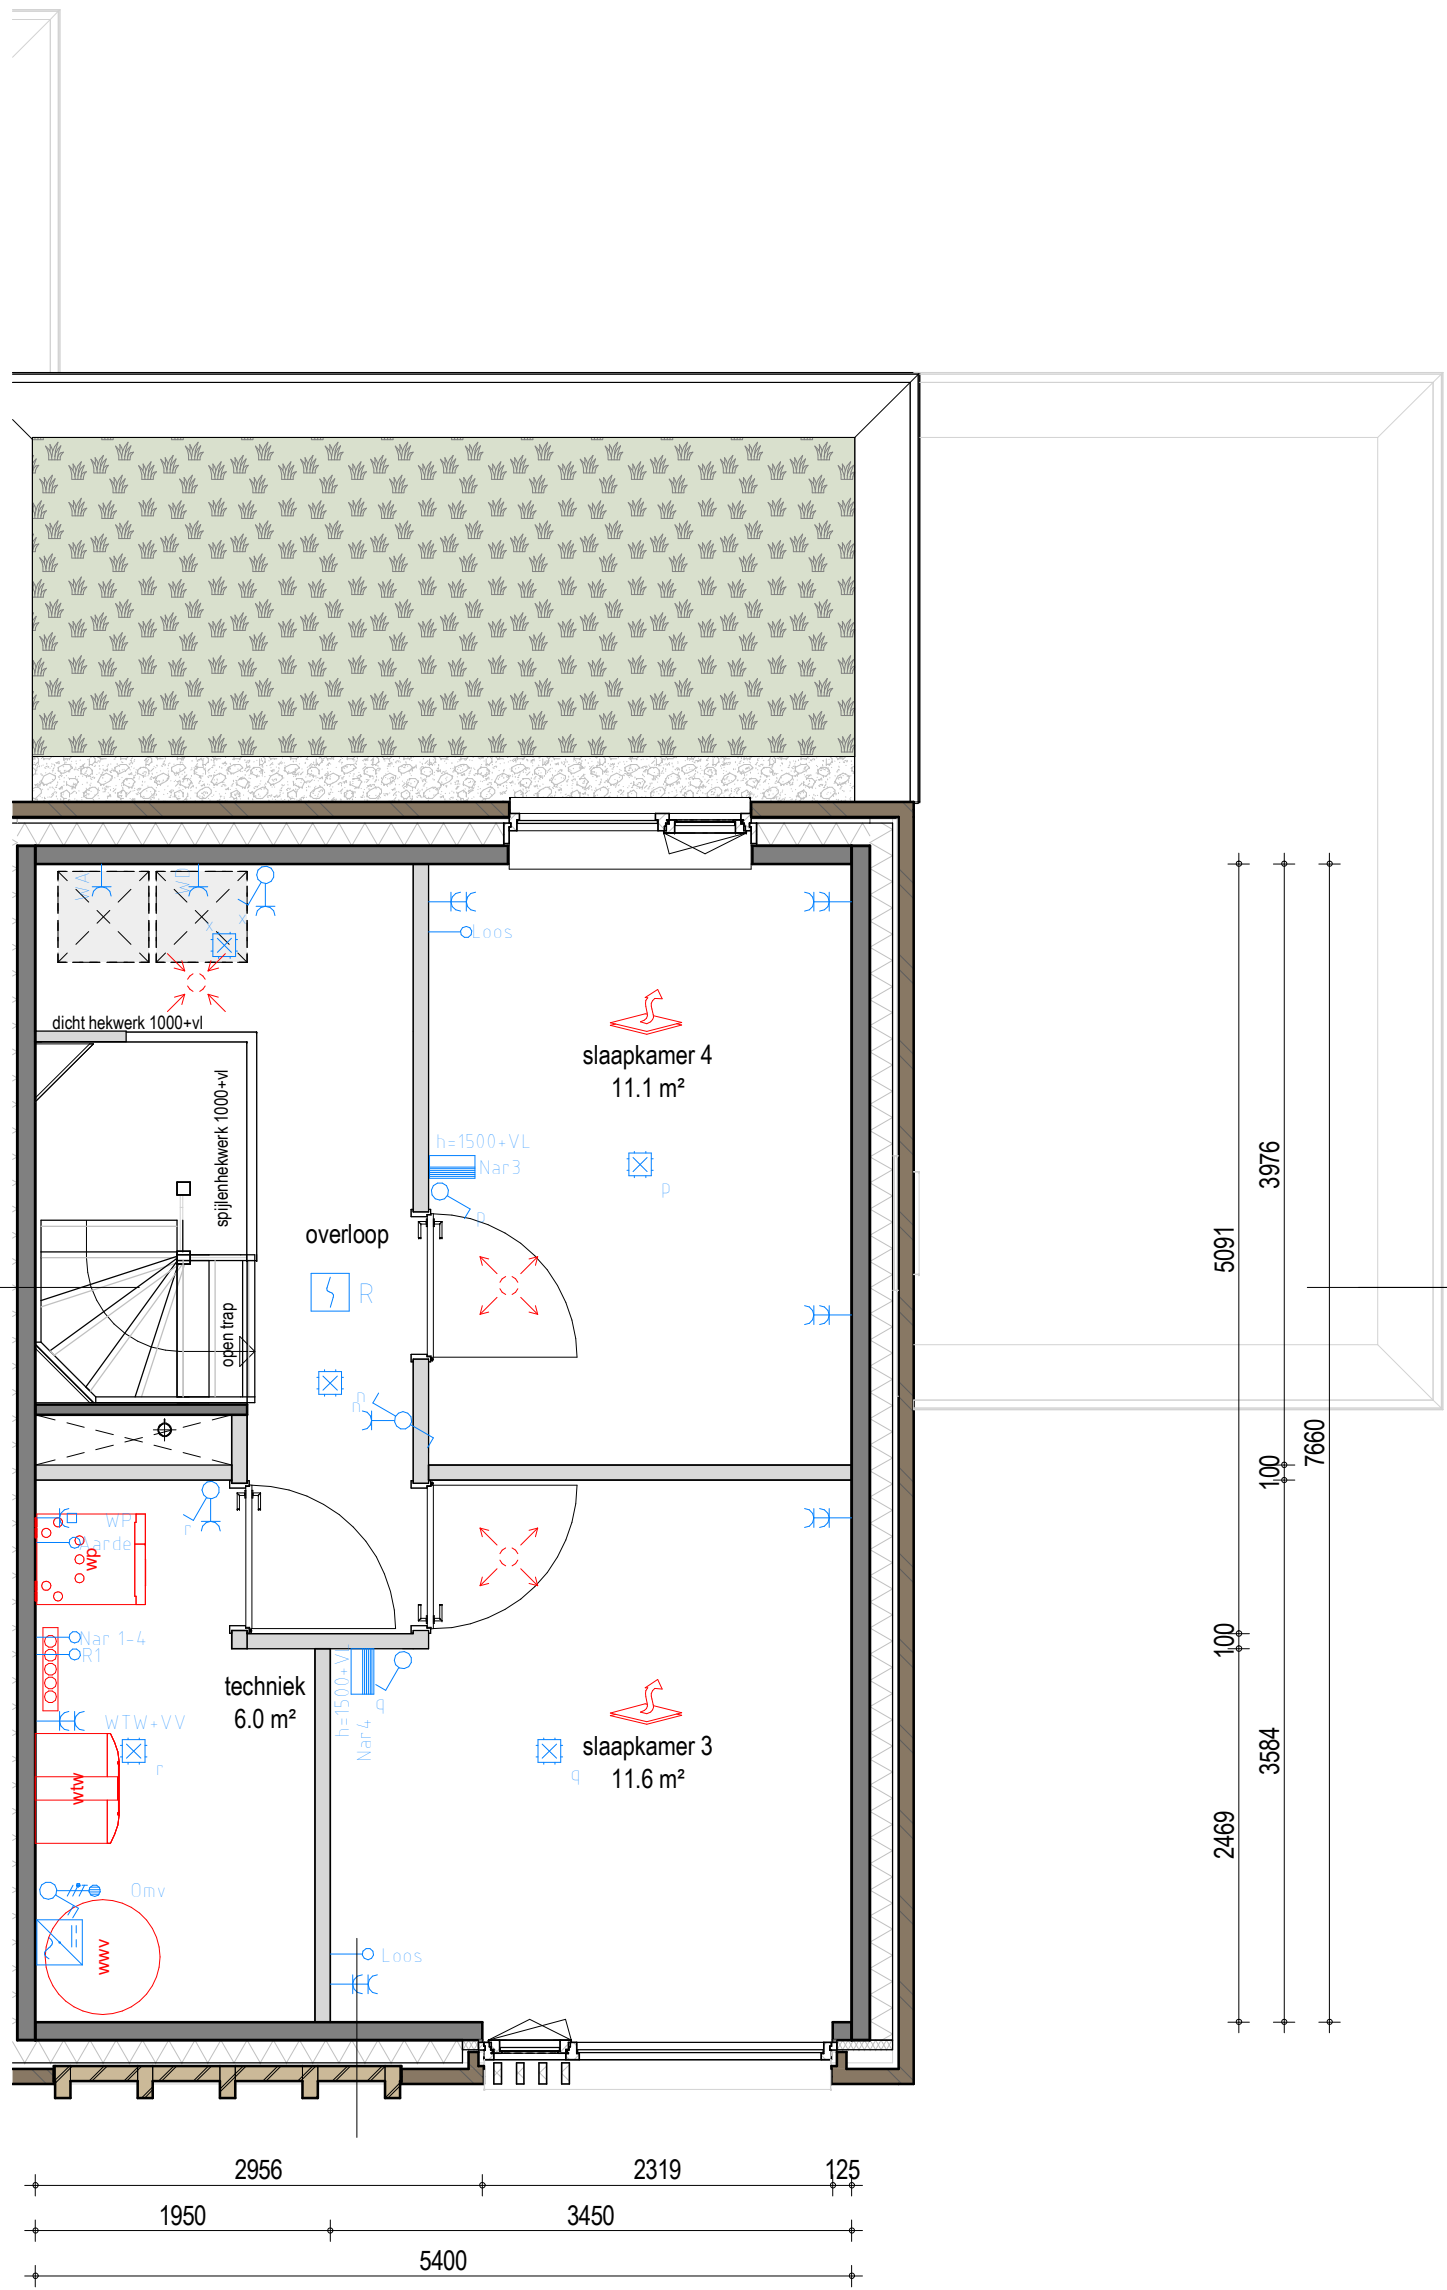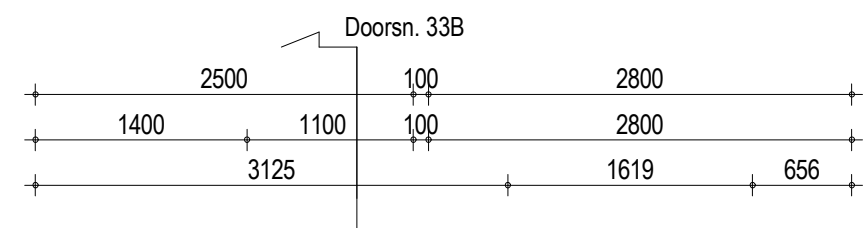


Tweede verdieping
1 : 50

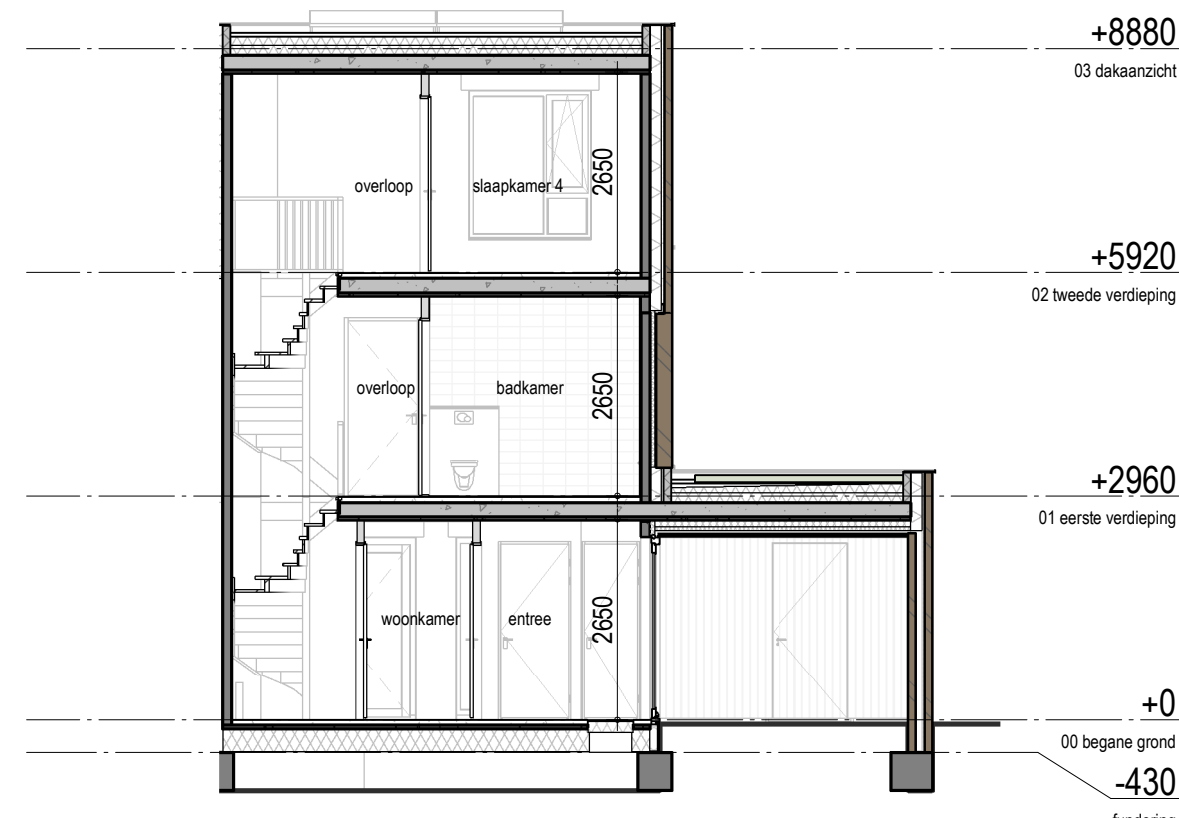

Doorsnede 33A-33A
1 : 100

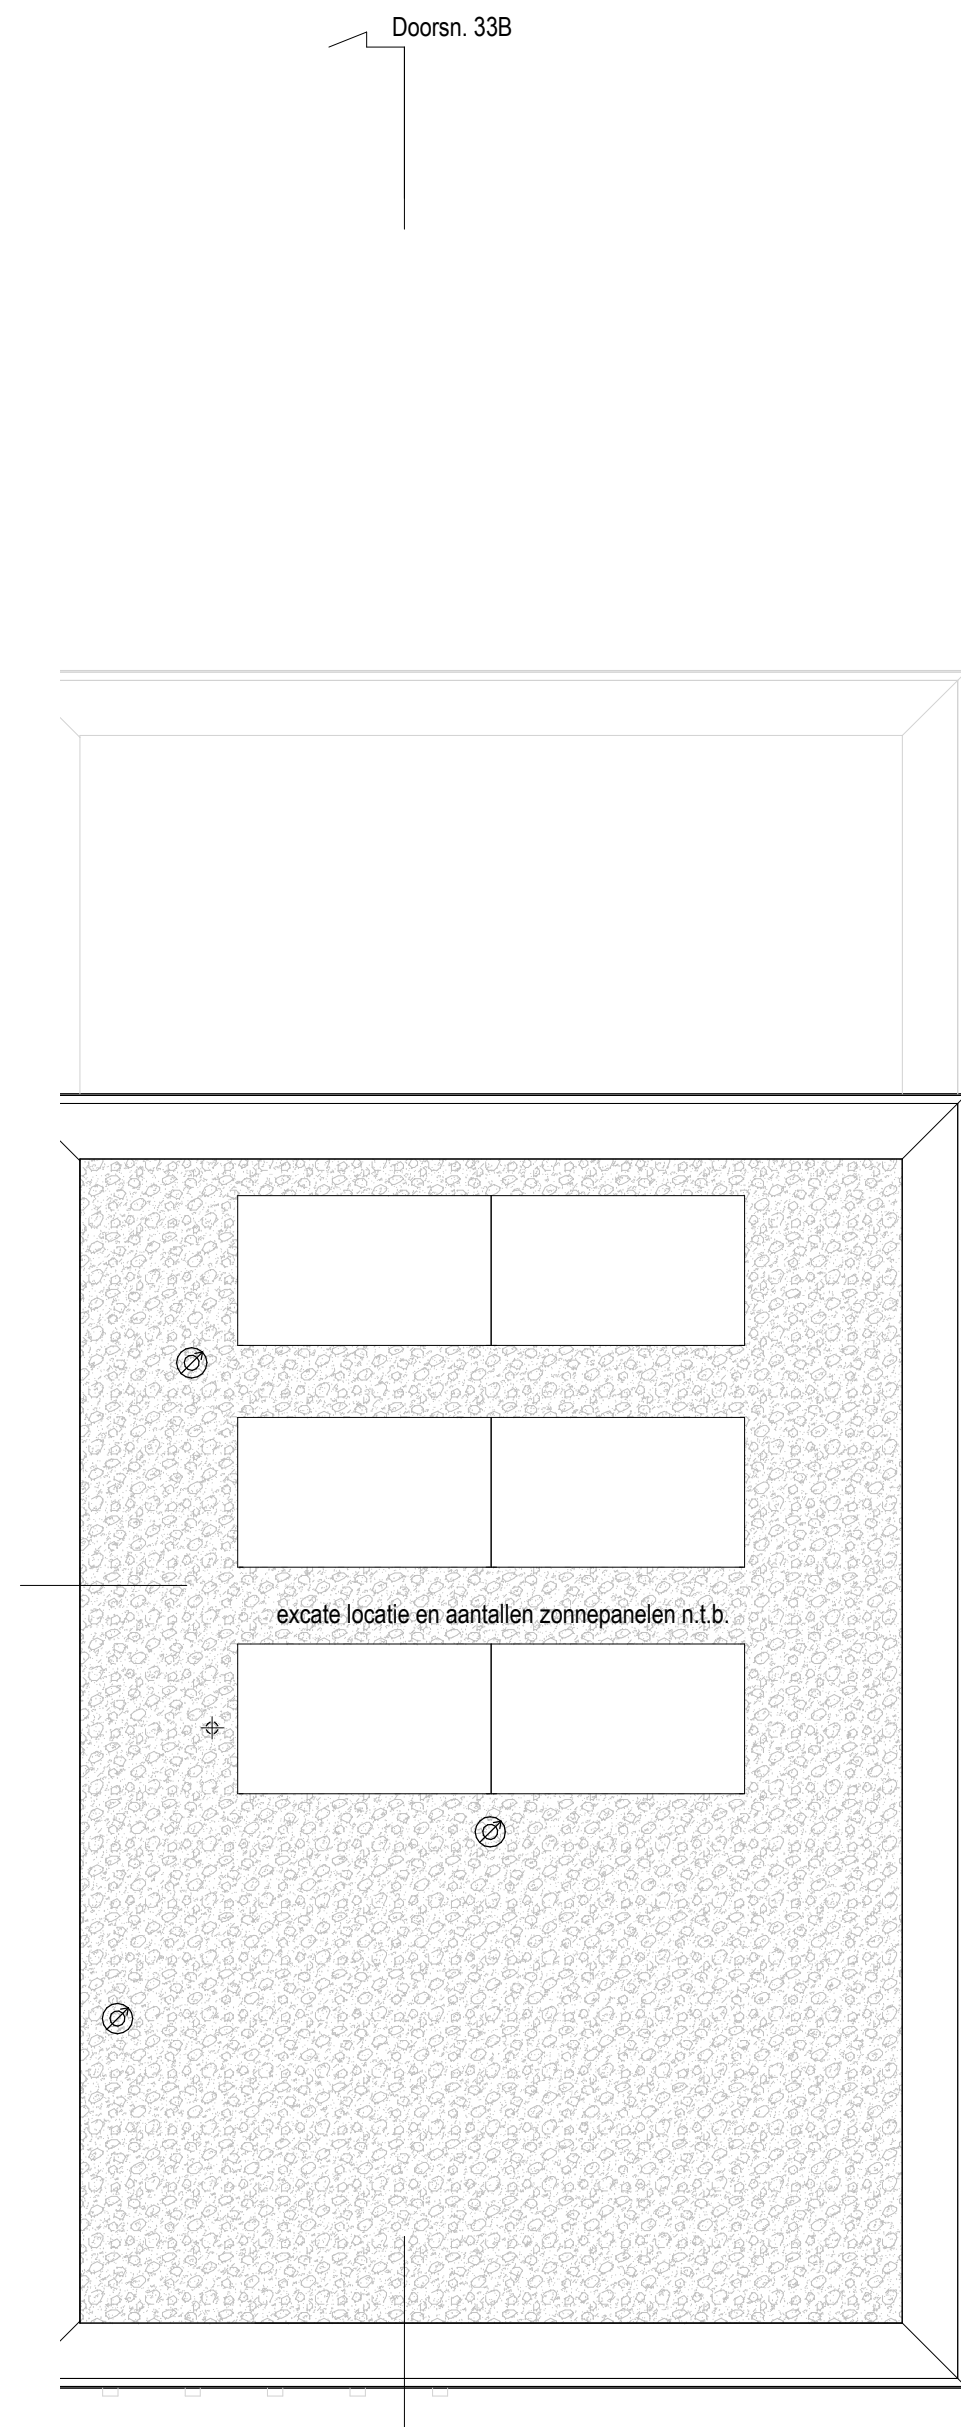


Dakaanzicht
1 : 50

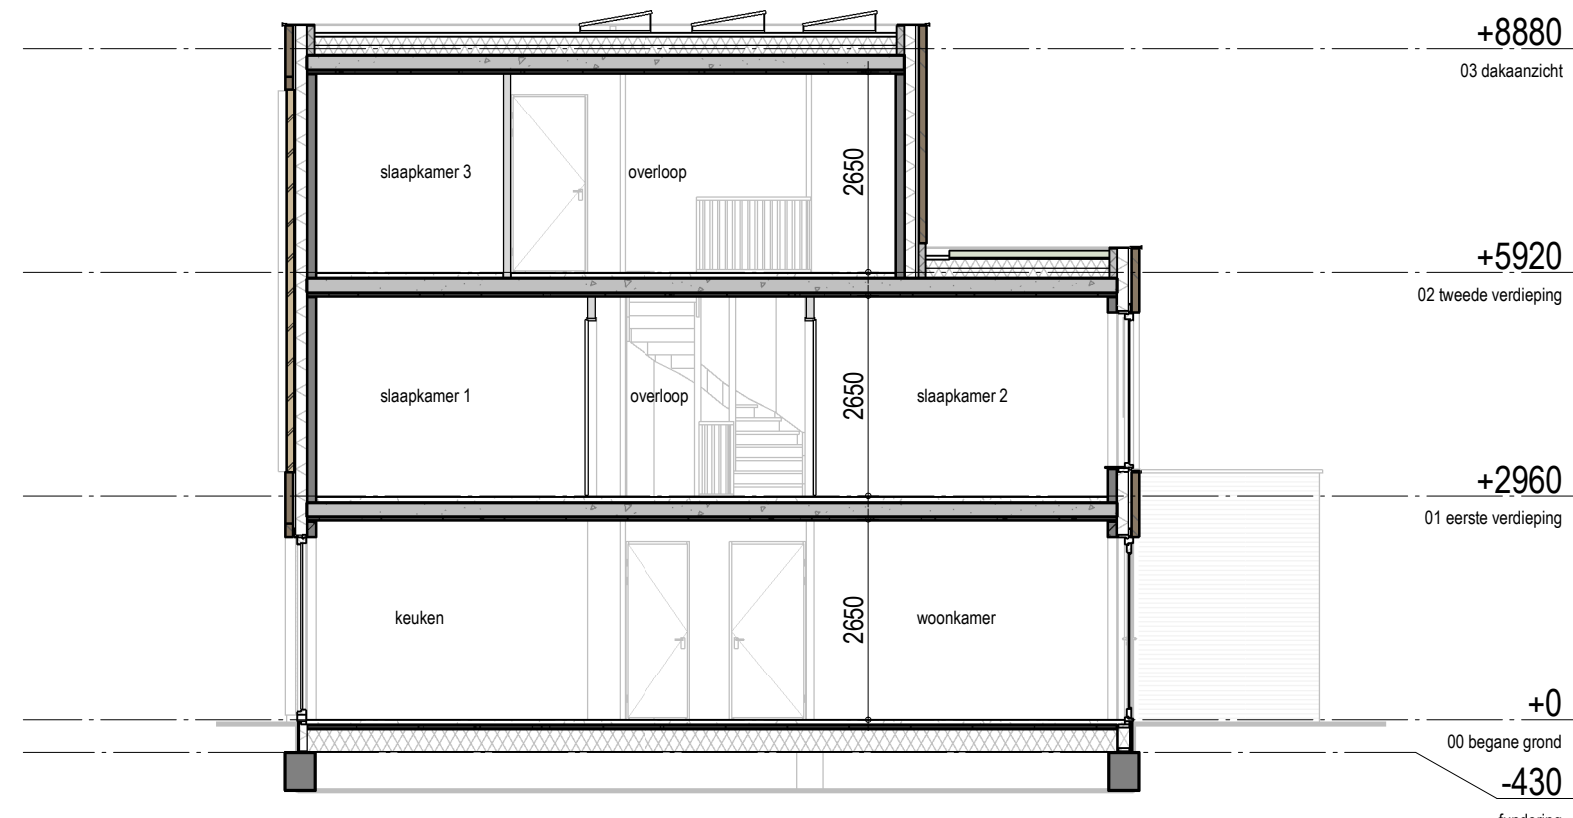

Doorsnede 33B-33B
1 : 100

Renvooi

	Loze aansluiting voorzien van bewijsdraad	mk	meterkast
	Vaste aansluiting	vv	verdelers vloerverwarming
	Loze aansluiting	kr	kruipluik
	Optische rookmelder	wtw	warmte terug-winning
	Thermostaat	Rbe	ruimtebedienings-eenheid
	Akoestisch signaalapparaat	Nar	naregeling
	Drukknop	R1	communicatieleiding vloerverwarming
	Vloerverwarming	KK	koelkast
	Verdelers vloerverwarming	VW	vaatwasser
	Woningtoegang	BO/QU	boiler/Quooker
	Centraal deurs	FO	foruis
	Licht(aansluitpunt) net, op wand	Mag	magnetron
	Enkeelpolige schakelaar	Alg	algemeen
	Serieschakelaar	WK	wasemkap
	Wandcontactdoos enkel	WP	warmtepomp
	Perflex wandcontactdoos	WA	wasmachine
	Mechanische ventilatie - afzuig	WD	droger
	Mechanische ventilatie - inblaas	Omv	omvormer zonnepanelen
	Mechanische ventilatie - afzuig opzetstuk WTW	RAD	radiator
	MV-installatie: aantallen en positie volgens nadere opgave installateur	CAP	centraal aardpunt
		Loos	loze leiding voorzien van bewijsdraad
		wwv	warmtapwater voorziening
		*	afwijkende dagmaat deur, namelijk 870x2315mm
			postitie dakdoorvoer
			hemelwaterafvoer
			grind
			niet dragende binnenwand
			kalkzandsteen / dragende constructie wand
			isolatie
			metselwerk, kleur conform gevelbeeld

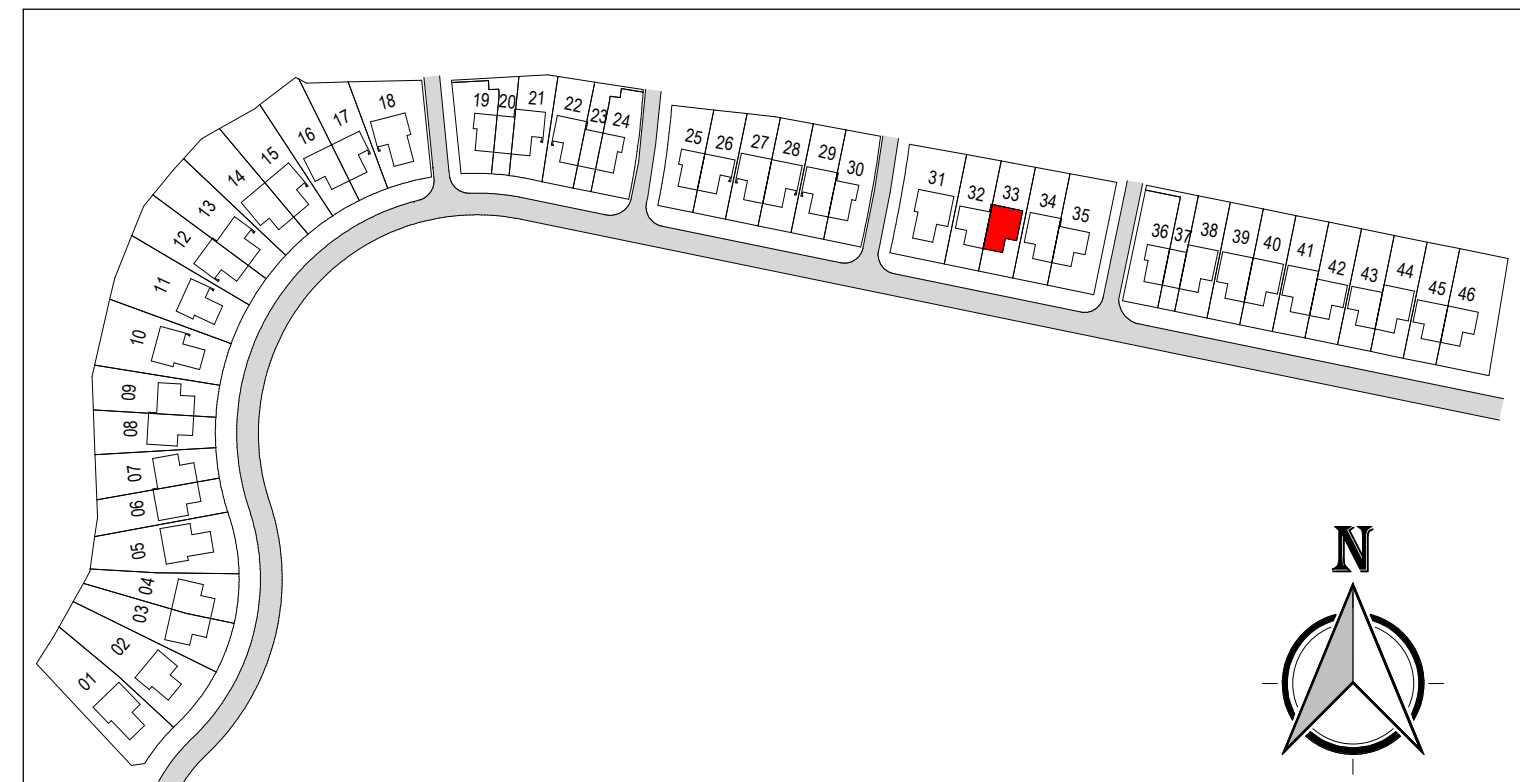

Essenvelt
SUIJTER WOKEN IN MIDDELBURG

Verkooptekening

Bouwnummer 33 - Type 5.2c - Frêne
Plattegronden, gevels en doorsneden

datum :	16-04-2025	formaat :	A1
wijzigingsnr :		bladnummer :	B9133