

Thuis in
Heiloo

VINKENBAAN 11



Welkom bij Teer!

Welkom bij Teer! Dé specialist in Noord-Holland, al meer dan 150 jaar! Wij zijn jouw partner in wonen, werken en financieren in deze bruisende regio. Onze roots gaan terug tot 1874, toen de familie Teer begon aan de Breestraat in Beverwijk. Sindsdien zijn we uitgegroeid naar 7 vestigingen verspreid over Noord-Holland, van Dijk en Waard tot aan Beverwijk. Onze rode verkoopborden zijn bekend in de regio en onze lange geschiedenis maakt van ons een vertrouwd begrip.

Bij Teer draait alles om thuis zijn. Of het nu gaat om het vinden van jouw droomhuis, het verkopen van je bedrijfspand of het regelen van een financiering: wij staan voor je klaar met persoonlijke aandacht en zorgeloosheid. Onze NVM-gecertificeerde makelaars en nieuwbouwspecialisten kennen de lokale markt als geen ander.

Ben je benieuwd of deze werkwijze aansluit bij jouw wensen? Ons enthousiaste team heeft bij elkaar al vele jaren ervaring en dankzij onze lokale kantoren zijn we goed thuis in de regio. Neem gerust vrijblijvend contact op voor een kennismaking of verdere informatie.

Wonen, werken & financieren

Vinkenbaan 11 Heiloo



Kenmerken

Woonoppervlakte
121 m²

Perceeloppervlakte
251 m²

Inhoud
492 m³

Bouwjaar
1963

Aantal kamers
5

Aantal slaapkamers
3

Energie label
B

Vraagprijs € 499.000,- k.k.

Even voorstellen
het team van



Fiona Koning
NVM Makelaar



Dorien Zonneveld
Vastgoedadviseur



Marit Nieboer
Register Makelaar en
Taxateur (RMT)



Loes Vrouwe
Commercieel medewerk
binnendienst



Mirjan Klaver
Hypotheekadviseur

Ruime woning met garage

Vinkenbaan 11 Heiloo

Ontdek deze sfeervolle twee-onder-een-kapwoning in Heiloo: een comfortabel thuis met energielabel B en verrassend veel ruimte. De woning is gelegen in een rustige buurt en beschikt over een eigen oprit, een garage en een diepe, zonnige achtertuin. Bovendien geniet je van een ideale ligging: zowel het Heilooërbos als winkelcentrum 't Loo liggen op loopafstand, waardoor natuur en dagelijkse voorzieningen altijd binnen handbereik zijn. Dankzij de zonnepanelen is het huishouden niet alleen comfortabel, maar ook energiezuinig. Hier ervaar je de perfecte balans tussen rust, ruimte en het gemak van alles dichtbij.

Bij aankomst valt direct de brede oprit op, die ruim genoeg is voor meerdere auto's. Binnen word je verwelkomd in de hal, die toegang biedt tot de keuken. Deze is zowel praktisch als stijlvol ingericht, volledig uitgerust en verbonden met de bijkeuken. De bijkeuken biedt handige extra opbergruimte en is voorzien van een wasmachineaansluiting. De sfeervolle woonkamer heeft een prachtige visgraatvloer en een knusse open haard, waardoor het de ideale plek is om te ontspannen. Dankzij de grote ramen aan weerszijden is de woonkamer heerlijk licht en geniet je van vrij uitzicht op zowel de rustige straat als de achtertuin.

De achtertuin ligt op het noordoosten, maar dankzij de diepe ligging kun je hier de hele dag van de zon genieten. Achter in de tuin bevindt zich een gezellige overkapping met zithoek en een praktische achterom. Aan de zijkant van de woning, bereikbaar via de tuin, ligt de royale garage. Deze biedt volop ruimte voor opslag of kan perfect dienen als werk- of hobbyruimte.

Op de eerste verdieping tref je twee comfortabele slaapkamers met inbouwkasten. Daarnaast is er op deze etage nog een kleine kamer, perfect voor extra opslag of een werkkamer. De badkamer is praktisch ingericht en biedt alles wat je nodig hebt voor dagelijks gebruik. Op de tweede verdieping tref je een derde slaapkamer, een rustige en veelzijdige ruimte met veel potentieel.

Al een tijdje op zoek naar een ruim opgezette woning met een royale tuin en garage? Dan is dit je kans! Neem snel contact op met ons kantoor en wij laten je de woning graag zien.


Bijzonderheden

- **Eigen oprit met garage;**
- **Diepe, zonnige achtertuin;**
- **Zonnepanelen;**
- **Fijne locatie met voorzieningen nabij;**
- **Instap klaar.**





"De woonkamer heeft een visgraatvloer en een knusse openhaard"

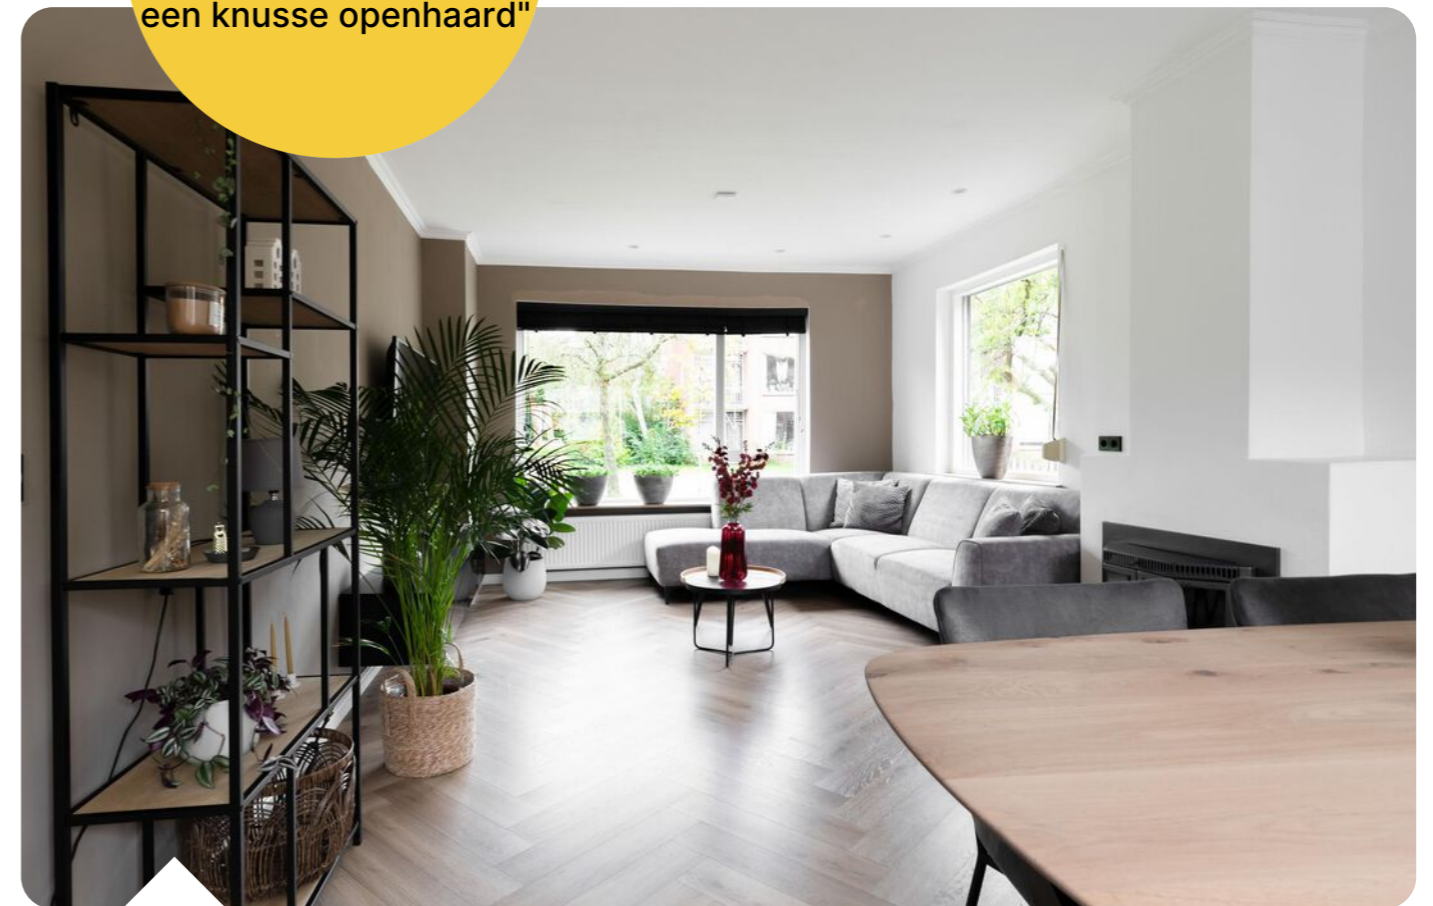





"De woning beschikt over 3 slaapkamers en praktische badkamer"





"Fijne achtertuin die vele mogelijkheden biedt"





Plattegrond Woning overzicht




Plattegrond begane grond



Plattegrond eerste etage



Plattegrond tweede etage

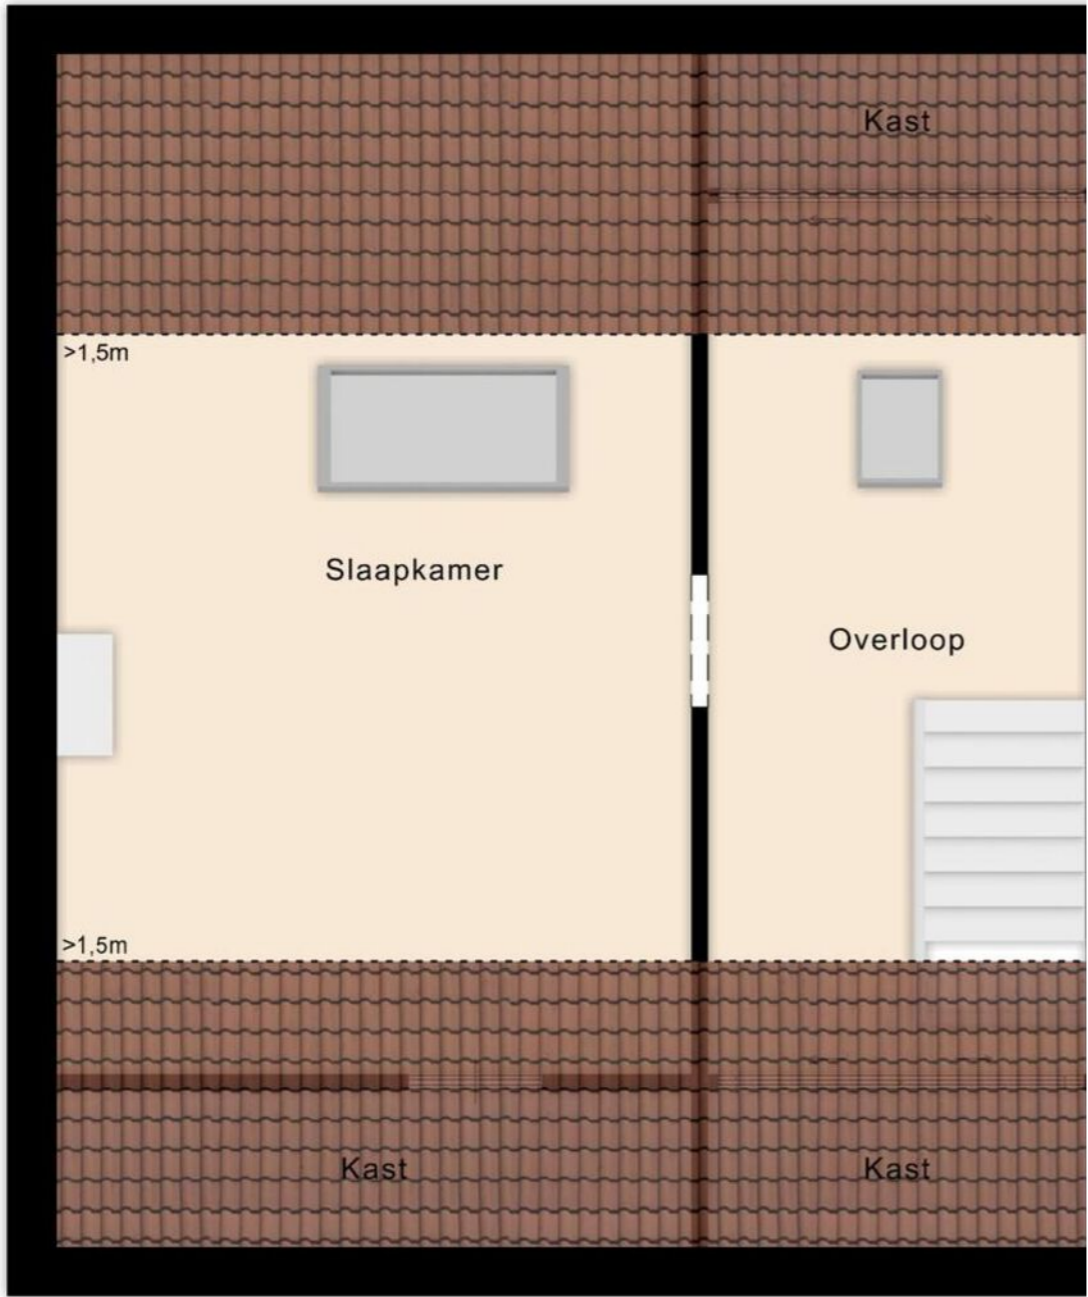

Deze plattegronden zijn opgemaakt voor indicatieve doeleinden. Hieraan kunnen geen rechten worden ontleend.

Kadastrale kaart



Kadastrale kaart Uw referentie: ---

12345 Perceelnummer
25 Huisnummer

Vastgestelde kadastrale grens
Voorlopige kadastrale grens
Administratieve kadastrale grens
Bebouwing

Schaal 1: 500



Kadastrale gemeente Heiloo
Sectie A
Perceel 7284

kadaster

Voor een eensluidend uittreksel, geleverd op 12 september 2023. De Dienst voor het kadaster en de openbare registers behoudt zich de intellectuele eigendomsrechten voor, waaronder het auteursrecht en het databankenrecht.

Aan dit uittreksel kunnen geen betrouwbare maten worden ontleend. De Dienst voor het kadaster en de openbare registers behoudt zich de intellectuele eigendomsrechten voor, waaronder het auteursrecht en het databankenrecht.

Locatie op de kaart

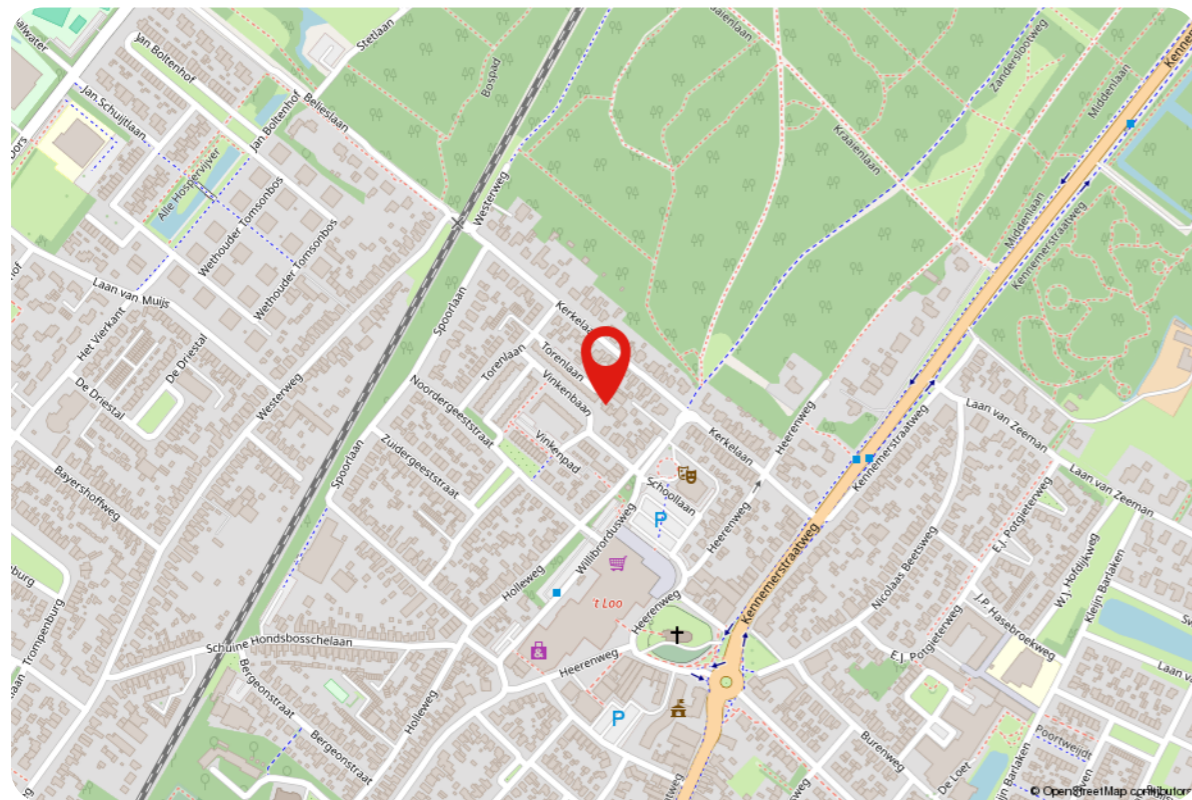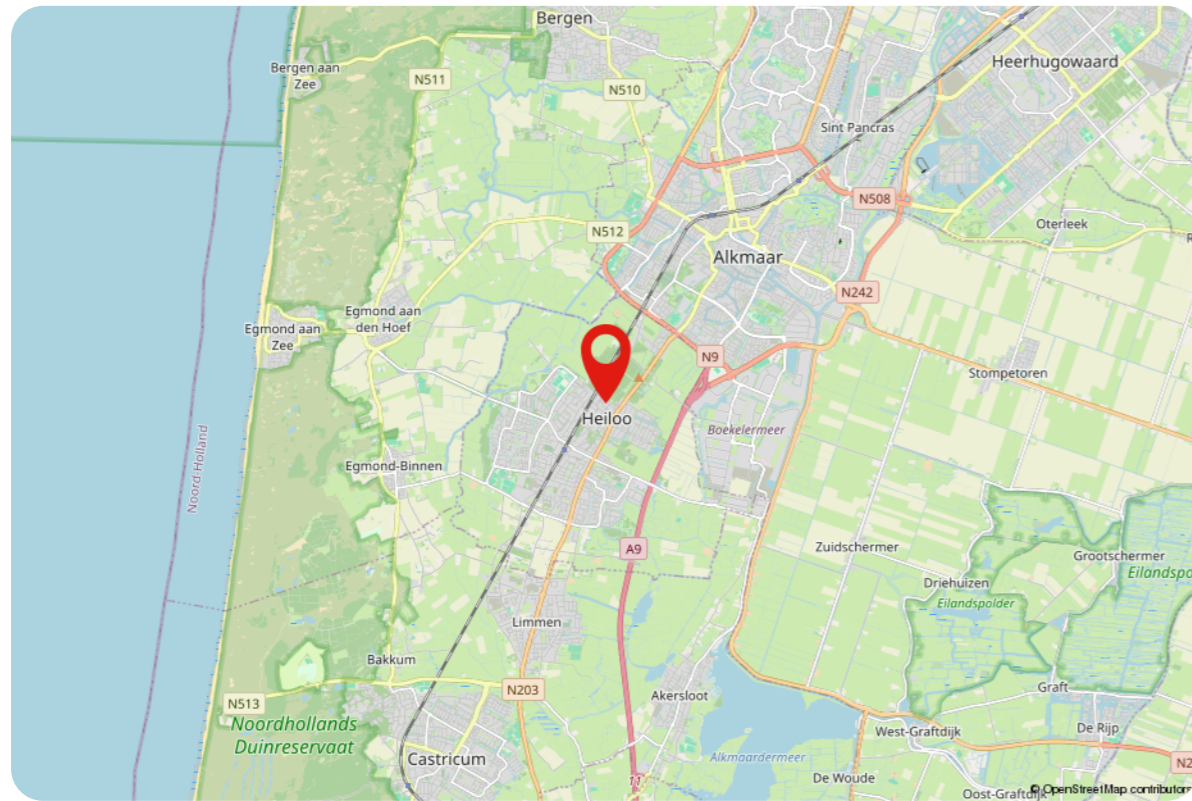

Lijst van zaken

Beschrijving	Blijft achter	Gaat mee	Ter overname
Woning - Interieur			
(Voorzet) openhaard met toebehoren	X		
Verlichting, te weten			
- inbouwspots/dimmers	X		
- opbouwspots/armaturen/lampen/dimmers	X		
- losse (hang)lampen	X		
(Losse)kasten, legplanken, te weten			
-		X	
Raamdecoratie/zonwering binnen, te weten			
- gordijnrails		X	
- gordijnen		X	
- overgordijnen		X	
- vitrages		X	
- rolgordijnen		X	
- lamellen		X	
- jaloezieën		X	
- (losse) horren/rolhorren	X		
Vloerdecoratie, te weten			
- laminaat	X		
Woning - Keuken			
Keukenblok (met bovenkasten)	X		
Keuken (inbouw)apparatuur, te weten			
- kookplaat	X		
- afzuigkap	X		

Lijst van zaken

Beschrijving	Blijft achter	Gaat mee	Ter overname
- combi-oven/combimagnetron	X		
- koelkast	X		
- vriezer	X		
- vaatwasser	X		
Woning - Sanitair/sauna			
Toilet met de volgende toebehoren			
- toilet	X		
- toiletrolhouder	X		
Badkamer met de volgende toebehoren			
- douche (cabine/scherm)	X		
- wastafel	X		
- toilet	X		
- toiletrolhouder	X		
Woning - Exterieur/installaties/veiligheid/energiebesparing			
Kluis	X		
(Voordeur)bel	X		
(Veiligheids)sloten en overige inbraakpreventie	X		
Rookmelders	X		
(Klok)thermostaat	X		
Rolluiken	X		
Zonwering buiten	X		
Telefoonaansluiting/internetaansluiting	X		
Zonnepanelen	X		
Warmwatervoorziening, te weten			

Lijst van zaken

Beschrijving	Blijft achter	Gaat mee	Ter overname
- CV-installatie	X		
Tuin - Inrichting			
Tuinaanleg/bestrating	X		
Beplanting	X		

Thuis in

Noord-Holland

In het heerlijke Noord-Holland wonen ongeveer 3 miljoen mensen, verdeeld over 47 gemeenten. De kustlijn van Noord-Holland strekt zich uit over maar liefst 601 kilometer. En nog een leuk feitje: de hoofdstad van Noord-Holland is niet Amsterdam, zoals velen denken, maar het gezellige Haarlem! Amsterdam is natuurlijk wél een hoofdstad, maar dan van héél Nederland. Noord-Holland wordt aan drie kanten omarmd door water. In het westen ligt de bruisende Noordzee, in het noorden de Waddenzee, en in het oosten het IJsselmeer en het Markermeer. Een van de iconische kenmerken van Noord-Holland zijn de bollenvelden. Deze velden staan in de lente vol met kleurrijke bloemen zoals tulpen, narcissen en hyacinten en trekken jaarlijks duizenden toeristen aan. Daarnaast is Noord-Holland bekend om de kaasmarkt in Alkmaar, een eeuwenoude traditie die teruggaat naar 1593.

Wonen in

Heiloo

Heiloo is een geweldige plek om te wonen, werken en genieten! Met het strand ende duinen op fietsafstand is het hier puur genieten. Grote steden als Amsterdam, Haarlem, Alkmaar en Utrecht liggen binnen handbereik, zowel met de trein als met de auto. Dit mooie dorp, ademt geschiedenis en groen. Wist je trouwens dat Heiloo ooit de groenste gemeente van Europa was? Met zo'n 25.000 inwoners is het hier altijd gezellig druk. Als je van rust en natuur houdt, maar toch alle voorzieningen binnen handbereik wilt hebben, dan is dit absoluut de ideale plek voor jou.

Zodra je Heiloo binnenrijdt, zie je het al: het indrukwekkende Heilooërbos. Een plek waar je heerlijk kunt wandelen en tot rust kunt komen. In winkelcentrum 't Loo vind je alles voor je dagelijkse boodschappen en meer. Vergeet ook de gezellige dorpsmarkt niet, elke woensdag op het Looplein!

Alles onder 1 dak

Woning makelaars, bedrijfsmatig, hypotheeken en advies

Bij Teer sta jij centraal. Wij bieden hoogwaardige dienstverlening, **persoonlijke aandacht** tot na de (ver)koop en een team van experts dat altijd voor je klaar staat. Onze kleine kantoren staan midden in de maatschappij, zodat we altijd dicht bij jou zijn. En met onze **full-service aanpak** heb je alles wat je nodig hebt onder één dak. Van het **aan- en verkopen** tot het **huren** en **taxeren** van woningen en **bedrijfsvastgoed**, wij bieden je het volledige spectrum. Onze ervaren adviseurs staan klaar om je te begeleiden bij elke stap, inclusief deskundig hypotheek- of **verzekeringsadvies**.

Wij geloven dat een huis meer is dan alleen vier muren en een dak. En dat een kantoor veel meer is dan alleen een werkplek. Het is een plek waar je jezelf kunt zijn, waar herinneringen worden gemaakt en dromen worden nagejaagd.



Daarom streven wij ernaar om van elke plek een thuis te maken, waar jij je op je gemak voelt en waar je kunt groeien.

Wanneer je plannen hebt om te verhuizen en een nieuwe woning aan wil kopen, is het fijn om vooraf te weten tegen welke prijs je je huidige woning kunt verkopen en om te weten wat je **financiële mogelijkheden** zijn. Een vrijblijvend gesprek met een hypotheekadviseur of een **gratis waardebeoordeling** geeft jou een goed inzicht in de huidige woningmarkt en biedt gelegenheid om al je vragen te stellen aan een expert.

Benieuwd naar wat Teer voor jou kan betekenen? Neem contact met ons op en ontdek hoe wij jou kunnen helpen **zonder zorgen** en met succes te (ver)kopen en (ver)huren.



Thuis in Noord-Holland

Kom langs in één van onze 7 vestigingen!

Teer op
social media



Volg ons en
mis niks

Met inmiddels zeven vestigingen staan we nog even dicht bij onze klanten als in 1874 toen Teer begon als makelaarskantoor in Beverwijk. Dichtbij de klant, midden in de samenleving. Het is onze ambitie om dé vertrouwde partner in Noord-Holland te zijn, met de beste dienstverlening dankzij lokale kennis en professioneel advies.



Teer Heiloo

Kennemerstraatweg 209

1851 NA Heiloo

072-2100209 | heiloo@teer.nl

Klanten beoordelen
ons gemiddeld
met een **9,2**

teer.nl

