


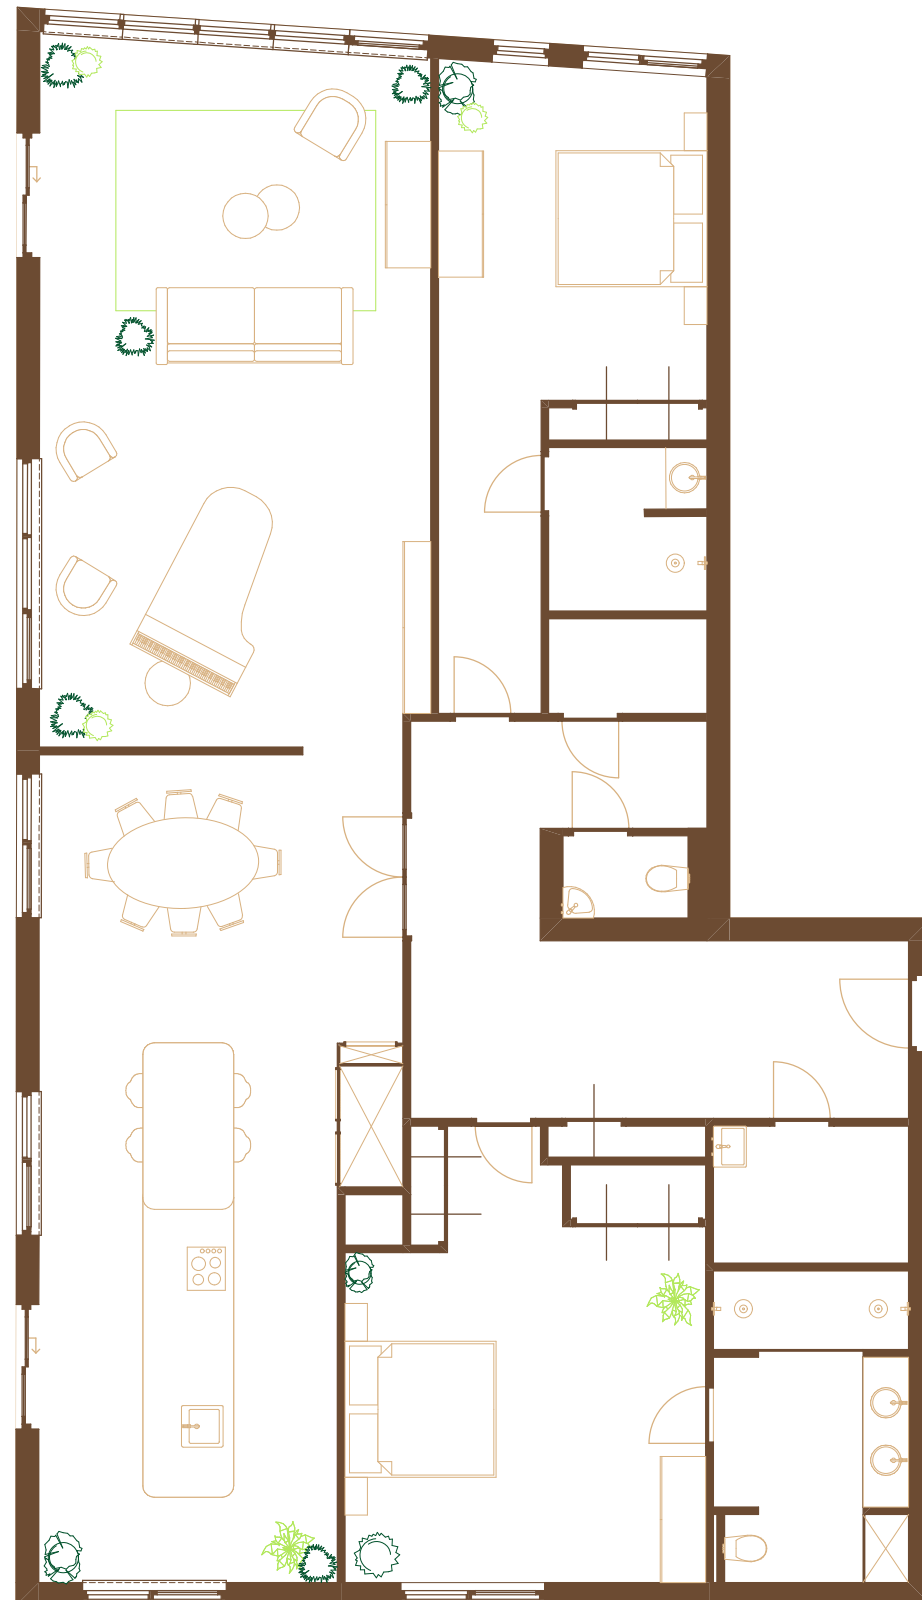

het Huis dat leeft

www.hethuisdatleeft.nl | leven@hethuisdatleeft.nl | 06 1548 4313
Vlijtseweg 130, 7317 AK Apeldoorn | KVK 92609031
Registratienummer architectenregister: 1.220601.001

Ontwerp: Bram Valk
Project 25118-1
Teer - Heiloo
Het Maalwater 3C
Fase: Visualisaties
Status: Concept
Tekening: Begane grond nieuw
Schaal: 1:100
Formaat: A3
Datum: 23-11-2025

*Aan digitale tekeningen kunnen geen rechten worden ontleend.