

Maten in het werk controleren


Opdrachtgever	Dreef Beheer
Gebouw	EP 31-33, Europaplein 31-33
Plaats	Heemskerk
Tekening	Plattegrond begane grond
Discipline	Bouwkunde
Omschrijving	SKGTRKB.011348-BZ.NL / NEN2580 meetcertificaat

PASCAD
DEHEER

■ PASCAD Beheer Bv
Haamlandse 35
2804 Mij Amersfoort

■ 0371 - 462 52-73
info@pascad.nl
www.pascad.nl

Project	NC-24076	Kaascode	Formaat	A2 1:50	Revisielerster
Bestedingsnaam	b00_europaplein 31-33	Gefabed	Datum	31-10-2024	Revisiedatum
Layoutnaam	PASLayoutPDF	Stadium	Pickdatum	05-11-2024	Revisienummer


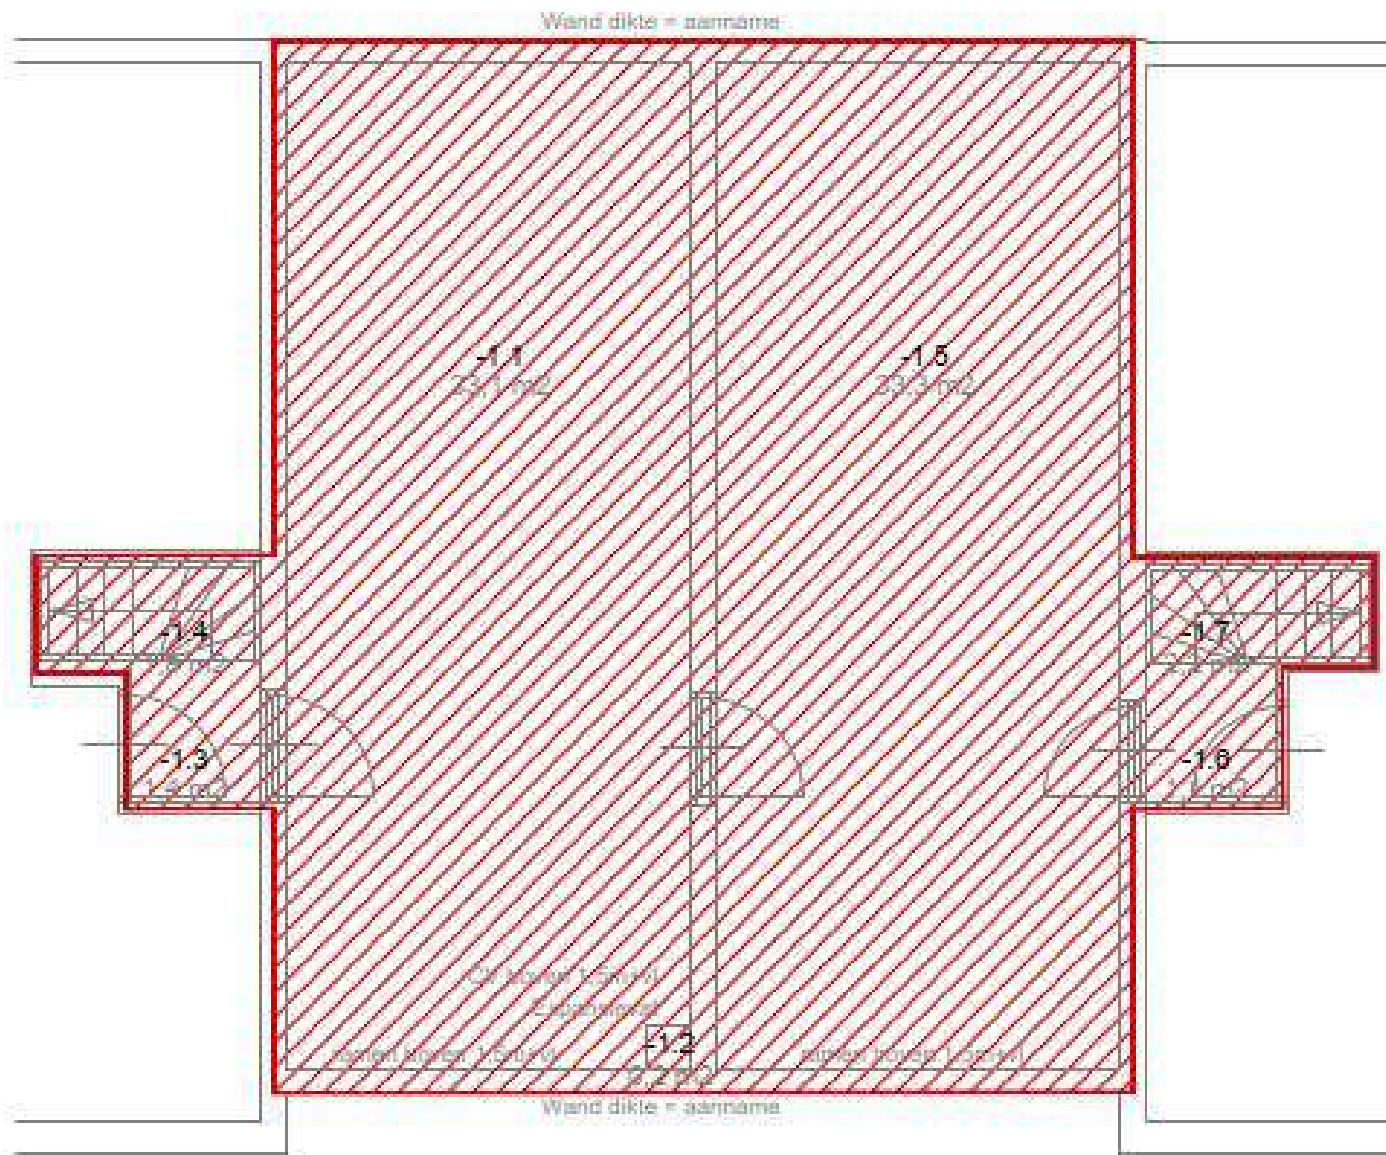


Arcering	Oppervlakte (m2)
BVO	81,55



Maten in het werk controleren

Opdrachtgever: Dreef Beheer		PASCAD LEHEER ■ PASCAD Beheer BV Heemskerk 35 3824 MM Amersfoort ■ 033 - 463 52 75 info@pascad.nl www.pascad.nl	
Gebouw: EP_31-33, Europaplein 31-33			
Plaats: Heemskerk			
Tekening: Plattegrond kelder			
Discipline: Bouwkunde			
Omschrijving: SRGKOB.011248.02.NL / NEN2580-maatcertificaat			
Project: NC-24076	Kaartcode	Formaat: A3 1:50	Revisiebetreft
Bestedingsnaam: b-1_europaplein 31-33	Geekend: M. Avezaat	Datum: 31-10-2024	Revisiedatum
Layoutraam: PASLayoutPDF	Stadium: Definitief	Plaatdatum: 05-11-2024	Bladnummer: 1 van 1

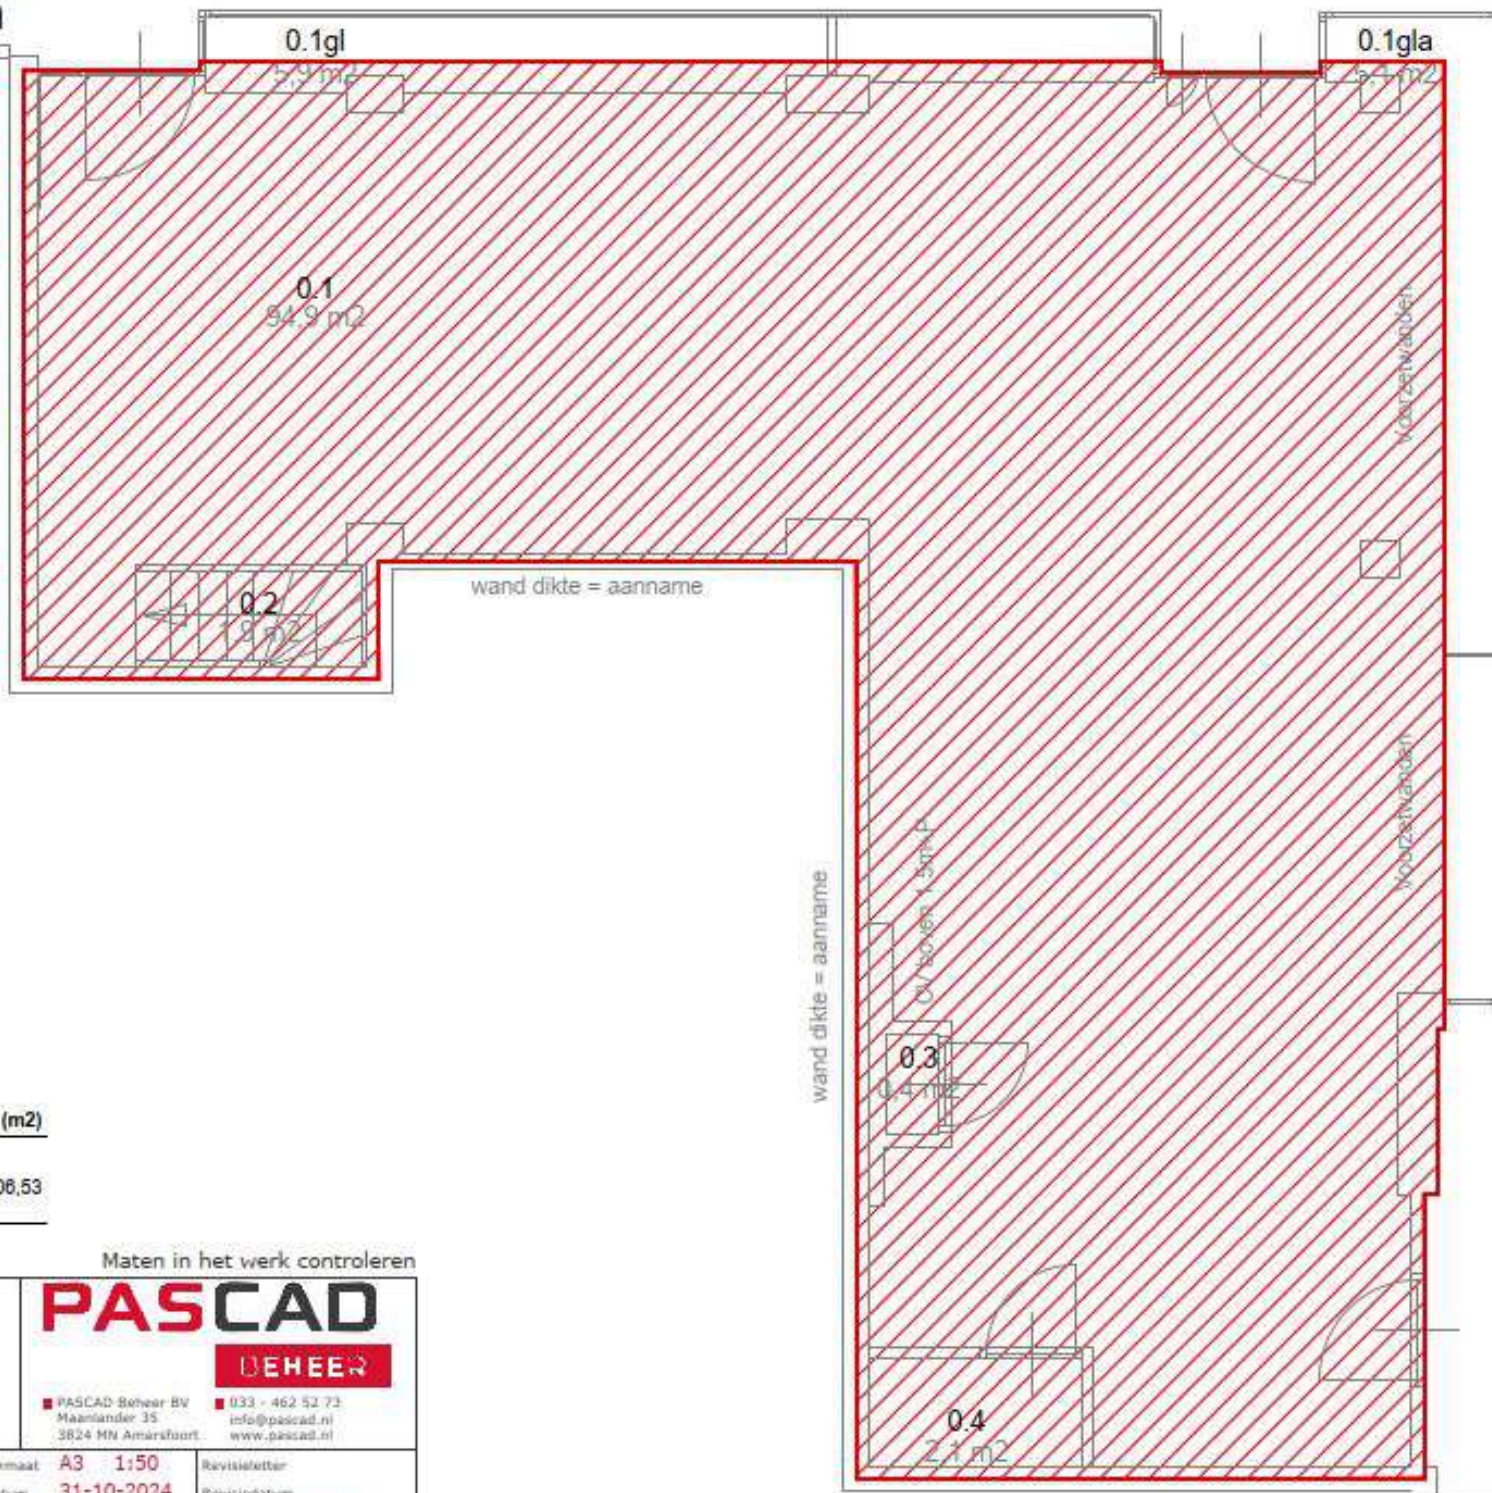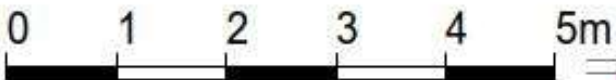

Arkering

Oppervlakte (m2)



BVO

108,53

Maten in het werk controleren

PASCAD

BEHEER

■ PASCAD Beheer BV
Maanlander 35
3824 MN Amersfoort

■ 033 - 462 52 73
info@pascad.nl
www.pascad.nl

Opdrachtgever **Dreef Beheer**
Gebouw **EP_97, Europaplein 97**
Plaats **Heemskerk**
Tekening **Plattegrond begane grond**
Discipline **Bouwkunde**
Omschrijving **SKGIKOB.011248.02.NL / NEN2580 meetcertificaat**


Project **NC-24081**
Bestandsnaam **b00_europaplein 97**
Layoutnaam **PASlayoutPDF**

Kastcode
Getekend **M. Avezaat**
Stadium **Definitief**


Formaat **A3 1:50**
Datum **31-10-2024**
Plotdatum **05-11-2024**

Revisieletter
Revisiedatum
Bladnummer **1 van 1**

wand dikte = aanname

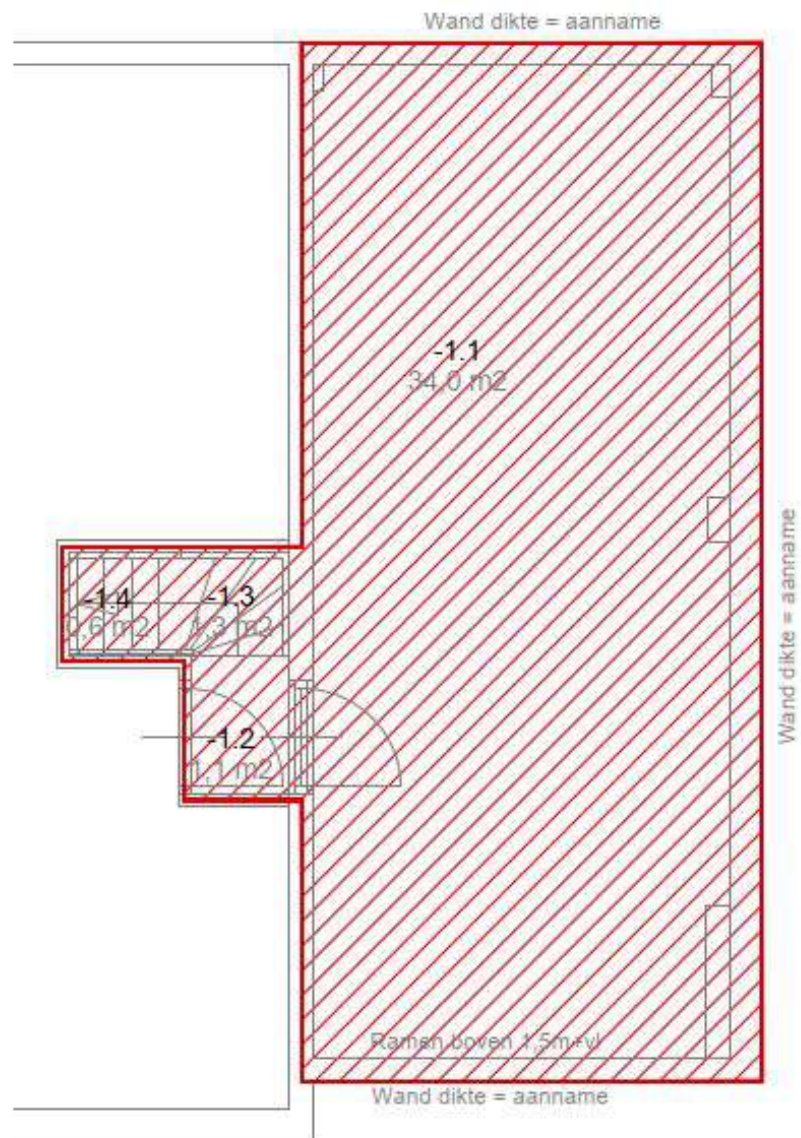

Arcering	Oppervlakte (m²)
BVO	43,35

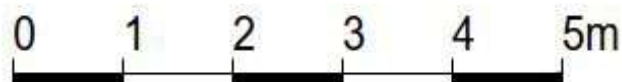

Maten in het werk controleren

Opdrachtgever	Dreef Beheer		PASCAD BEHEER ■ PASCAD Beheer BV Maanlander 35 3824 MN Amersfoort ■ 033 - 462 52 73 info@pascad.nl www.pascad.nl		
Gebouw	EP_97, Europaplein 97				
Plaats	Heemskerk				
Tekening	Plattegrond kelder				
Discipline	Bouwkunde				
Omschrijving	SKGIKOB.011248.02.NL / NEN2580 meetcertificaat				
Project	NC-24081	Kastcode	Formaat	A3 1:50	Revisieletter
Bestandsnaam	b-1_europaplein 97	Getekend	M. Avezaat	Datum	31-10-2024
Layoutnaam	PASlayoutPDF	Stadium	Definitief	Plotdatum	05-11-2024
					Bladnummer 1 van 1