



Thuis in

Heemskerk

KAMPERFOELIE 24

Welkom bij Teer!

Welkom bij Teer! Dé specialist in Noord-Holland, al meer dan 150 jaar! Wij zijn jouw partner in wonen, werken en financieren in deze bruisende regio. Onze roots gaan terug tot 1874, toen de familie Teer begon aan de Breestraat in Beverwijk. Sindsdien zijn we uitgegroeid naar 8 vestigingen verspreid over Noord-Holland, van Dijk en Waard tot aan Beverwijk. Onze rode verkoopborden zijn bekend in de regio en onze lange geschiedenis maakt van ons een vertrouwd begrip.

Bij Teer draait alles om thuis zijn. Of het nu gaat om het vinden van jouw droomhuis, het verkopen van je bedrijfspand of het regelen van een financiering: wij staan voor je klaar met persoonlijke aandacht en zorgeloosheid. Onze NVM-gecertificeerde makelaars en nieuwbouwspecialisten kennen de lokale markt als geen ander.

Ben je benieuwd of deze werkwijze aansluit bij jouw wensen? Ons enthousiaste team heeft bij elkaar al vele jaren ervaring en dankzij onze lokale kantoren zijn we goed thuis in de regio. Neem gerust vrijblijvend contact op voor een kennismaking of verdere informatie.

Wonen, werken & financieren

Kamperfoelie 24 Heemskerk



Kenmerken

Woonoppervlakte
135 m²

Perceeloppervlakte
541 m²

Inhoud
584 m³

Bouwjaar
1992

Aantal kamers
4

Aantal slaapkamers
3

Energie label
-

Vraagprijs € 875.000,- k.k.

Even voorstellen
het team van



Tom Hopman
NVM Makelaar



Rick Martens
NVM Register Makelaar



Karin van Duijn
Commercieel medewerker
binnendienst



Ingrid Stiekema
Commercieel medewerker
binnendienst



Paulien van Vuuren
Commercieel medewerker
binnendienst

Vrijstaand wonen

Vrijstaand wonen in de geliefde wijk Commandeurs

Thuiskomen in deze vrijstaande woning met een royale oprit en een flinke garage, met vliering, geeft je alle ruimte om ongestoord te genieten. Deze woning in de gewilde wijk Commandeurs combineert comfort, rust en gemak. De begane grond is voorzien van vloerverwarming, er zijn drie slaapkamers én je woont op een steenworp afstand van duinen, strand en uitvalswegen.

Bij aankomst ervaar je meteen de luxe van je eigen oprit: ruim genoeg voor meerdere auto's en direct grenzend aan een forse garage, ideaal voor opslag, hobby's of gewoon als veilige plek voor de auto. Zodra je de woning binnenstapt, voel je de behaaglijke warmte van de vloerverwarming. Het daglicht stroomt rijkelijk door de vele ramen, waardoor de woonkamer een lichte, luchtige sfeer krijgt. Hier kun je ontspannen met uitzicht op de tuin, die uitnodigt om in elk seizoen van te genieten. De open keuken is praktisch én gezellig en er is ook nog een handige bijkeuken.

Op de 1e verdieping zijn drie comfortabele slaapkamers, voor ieder gezinslid één of voor een thuishkantoor.

De badkamer is fris en overzichtelijk ingedeeld met een ligbad, douche, 2e toilet en een wastafel met meubel.

En dan de ligging: in een rustige, geliefde woonwijk, maar toch op korte afstand van alles wat Heemskerk zo aantrekkelijk maakt. De duinen en het strand zijn binnen handbereik, ideaal voor een frisse ochtendwandeling of een lange zomerdag aan zee. Ook de snelweg bereik je in enkele minuten, waardoor steden als Haarlem, Amsterdam en Alkmaar uitstekend bereikbaar zijn.

Kortom, een woning die niet alleen praktisch is, maar vooral een plek waar je je écht thuis voelt.


Wil je dit zelf ervaren? Neem contact met ons op voor een bezichtiging en laat je overtuigen door de sfeer en het comfort van deze woning.

Projectnotaris Lautenbach te Heemskerk.

Bijzonderheden

- Vrijstaande woning met royale garage en ruime oprit
- Gelegen in de geliefde wijk Commandeurs
- Begane grond vzw van vloerverwarming
- Drie slaapkamers op de verdieping

Kamperfoelie 24 Heemskerk

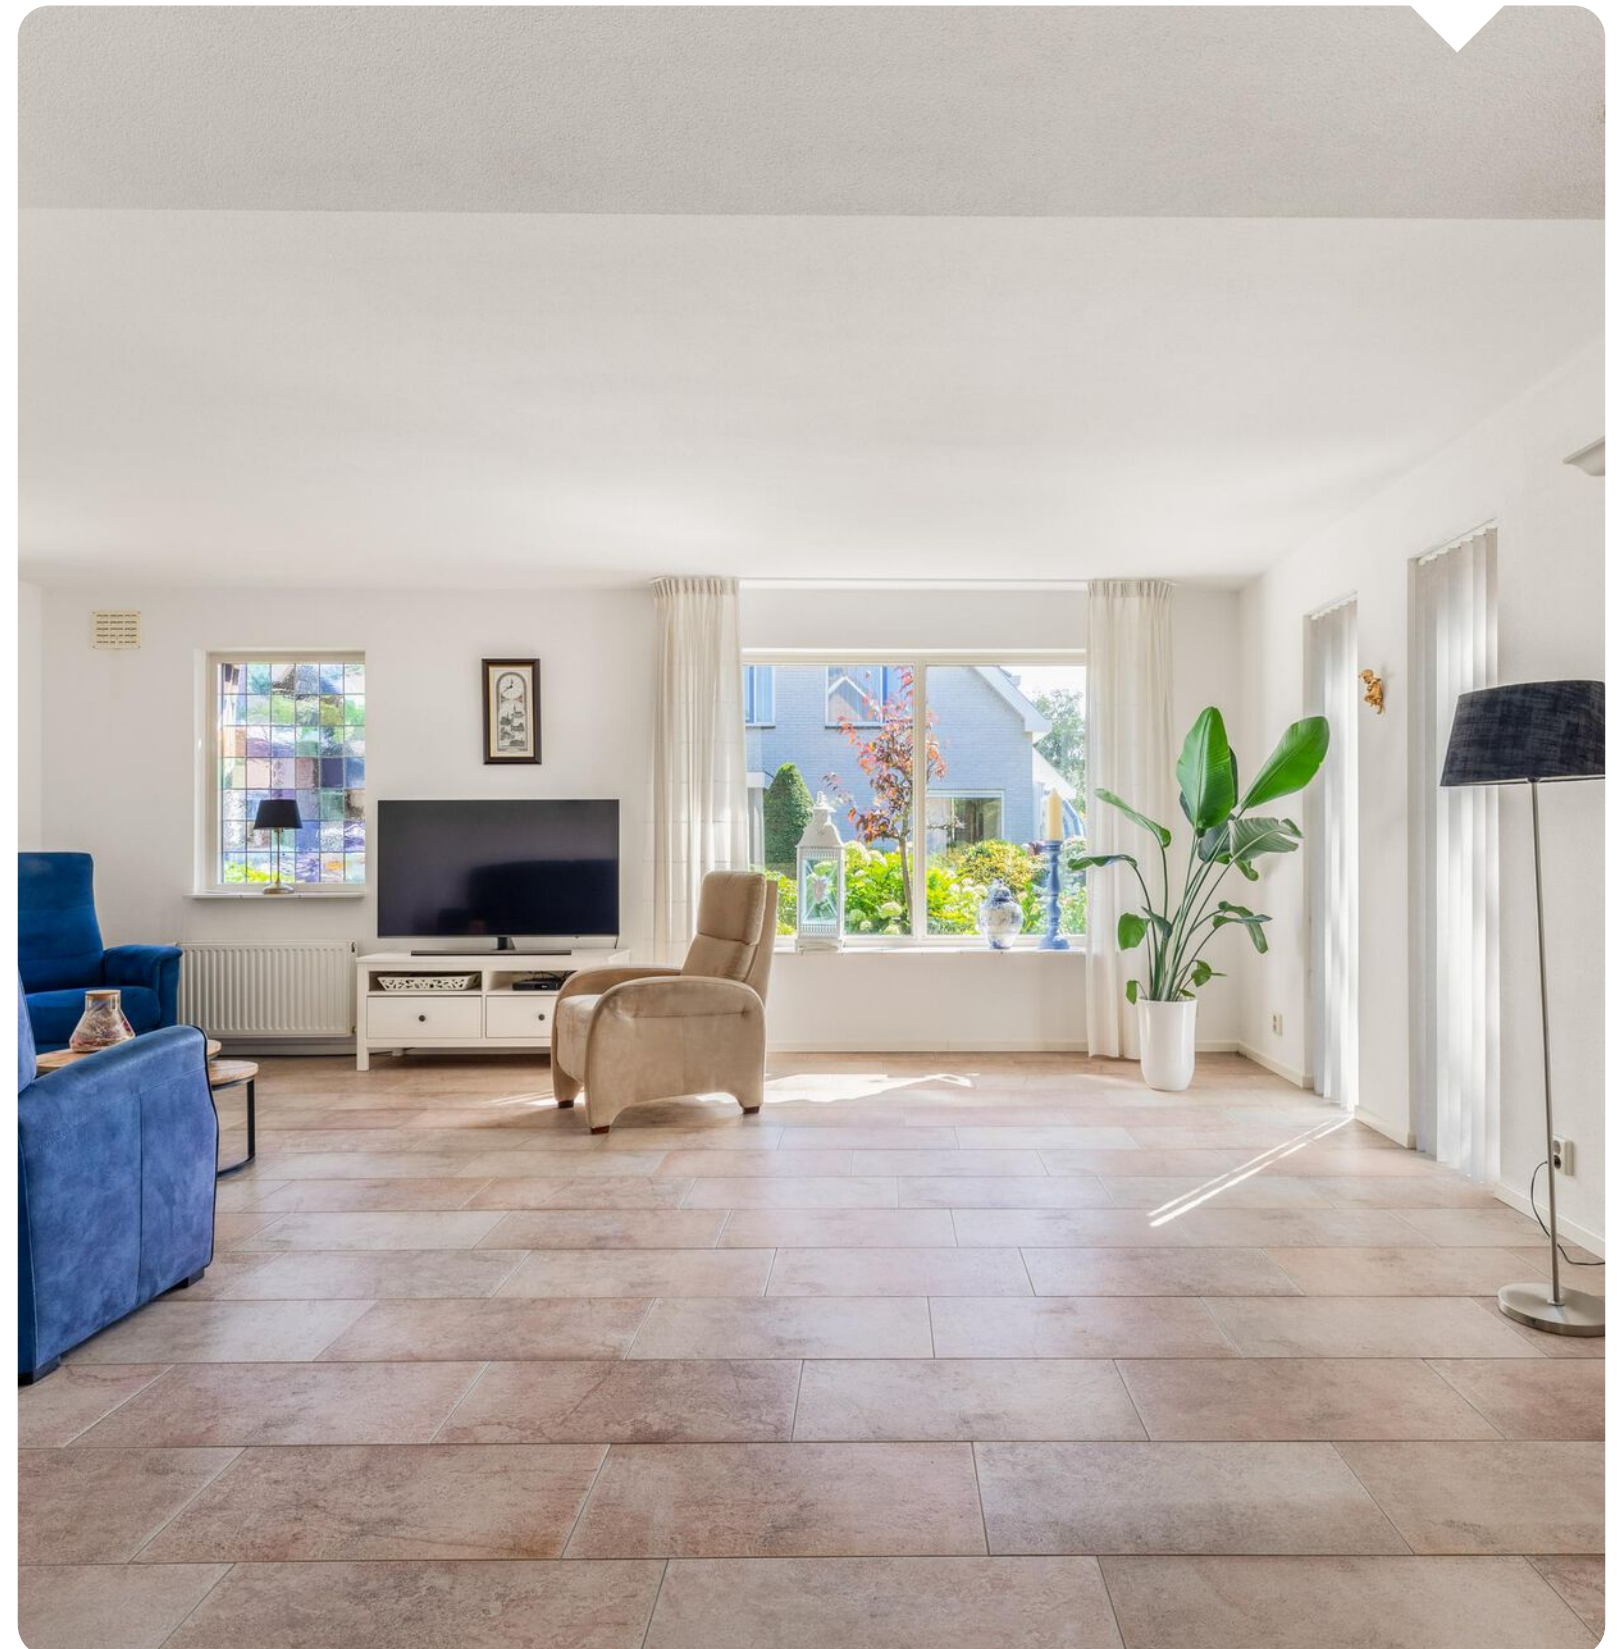




De ruime woonkamer
met schuifpui naar
de tuin







De open keuken met bijkeuken



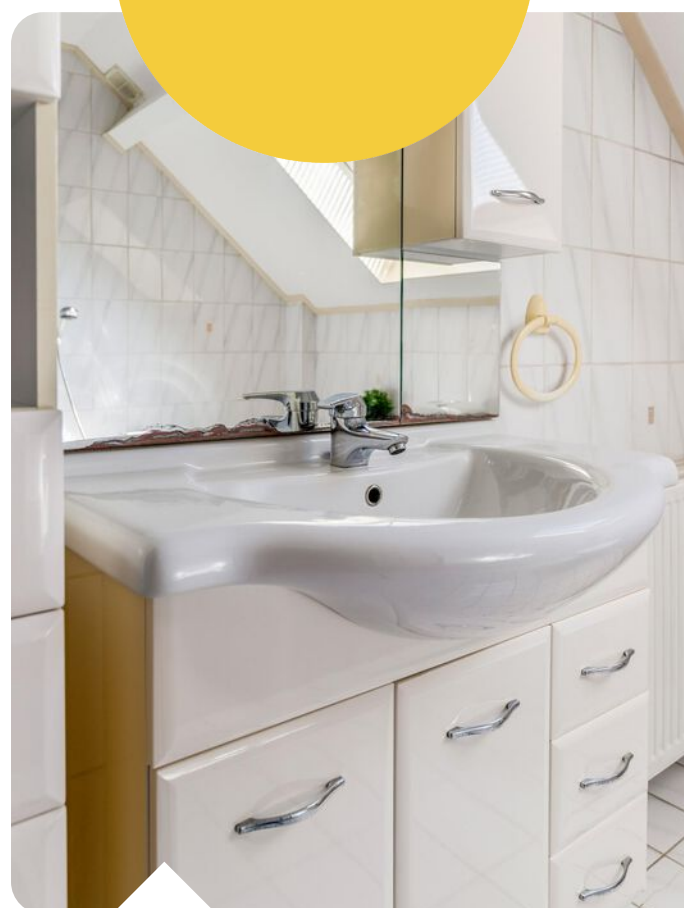


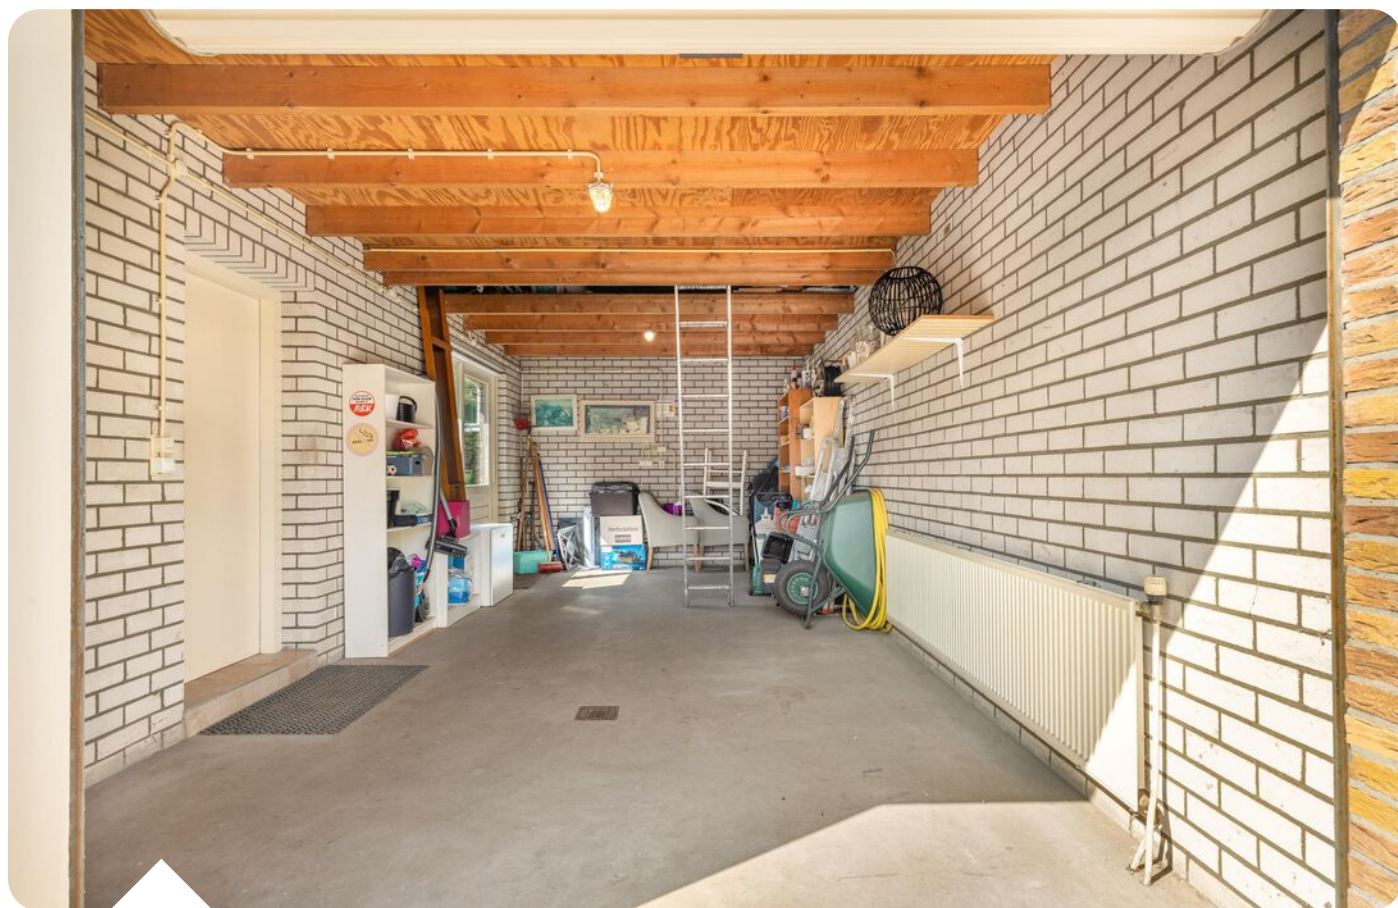

Plattegrond totaal

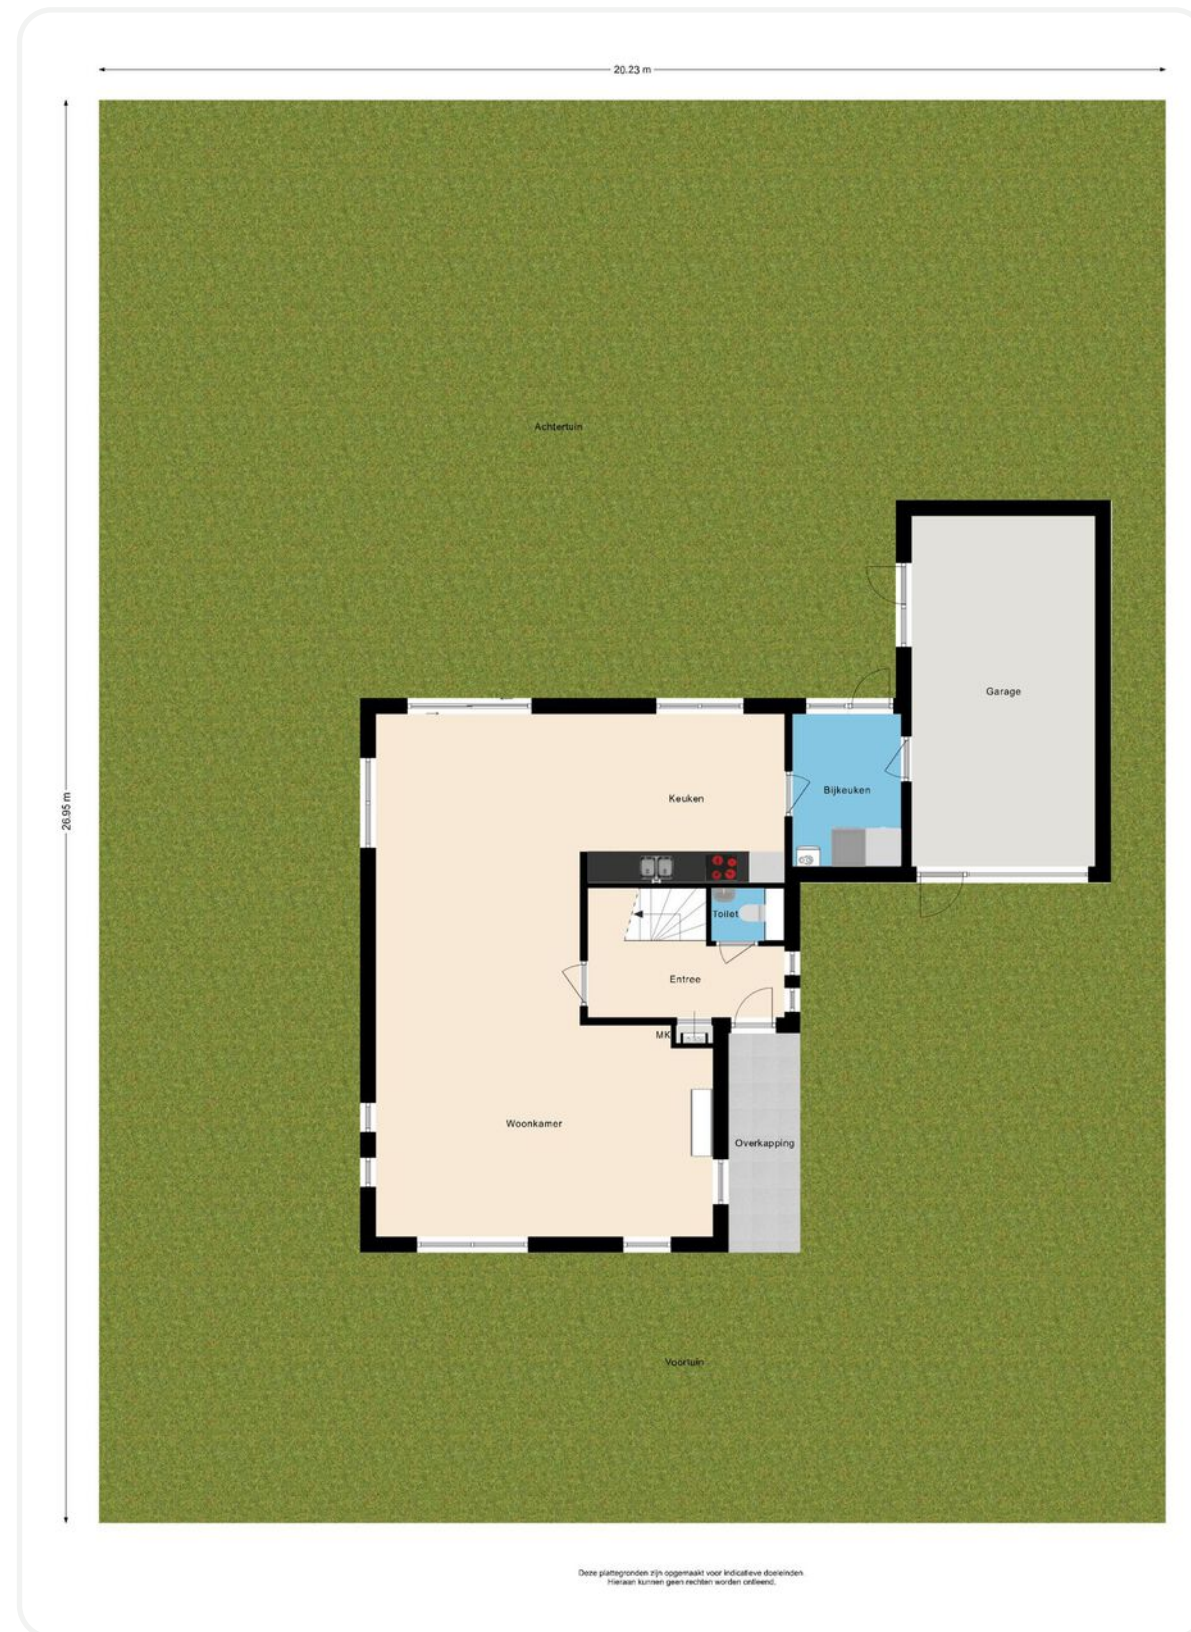

Plattegrond Begane grond

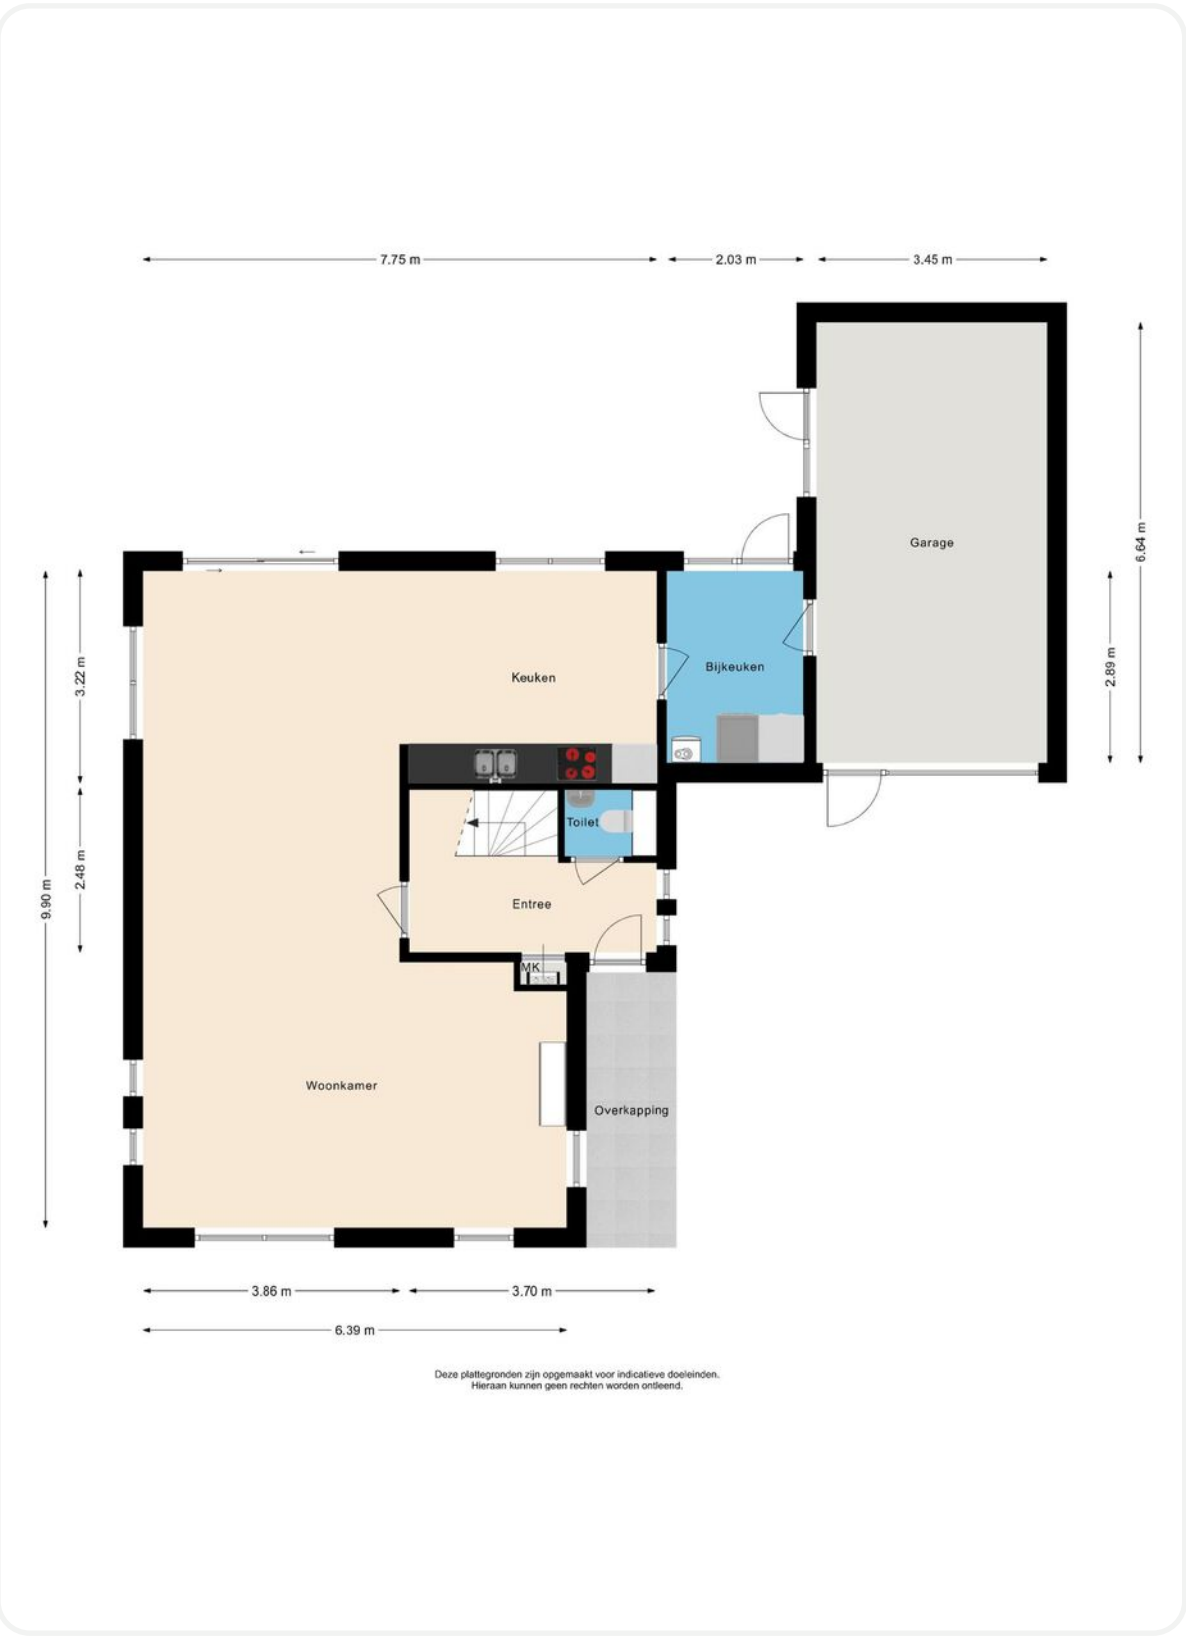

Plattegrond 1e verdieping



3.45 m

6.64 m

>1.50

Vlering

Deze plattegronden zijn opgemaakt voor indicatieve doeleinden.
Hieraan kunnen geen rechten worden ontleend.

Kadastrale kaart

Uw referentie: ---

12345

Deze kaart is noordgericht

Perceelnummer

Huisnummer

Vastgestelde kadastrale grens

Voorlopige kadastrale grens

Administratieve kadastrale grens

Bebouwing

Schaal 1: 500

Kadastrale gemeente Heemskerk

Sectie D



Perceel 7486

kadaster

Voor een eensluidend uittreksel, geleverd op 7 augustus 2025
De bewaarder van het kadaster en de openbare registers

Aan dit uittreksel kunnen geen betrouwbare maten worden ontleend.
De Dienst voor het kadaster en de openbare registers behoudt zich de intellectuele
eigendomsrechten voor, waaronder het auteursrecht en het databankenrecht.

Locatie op de kaart

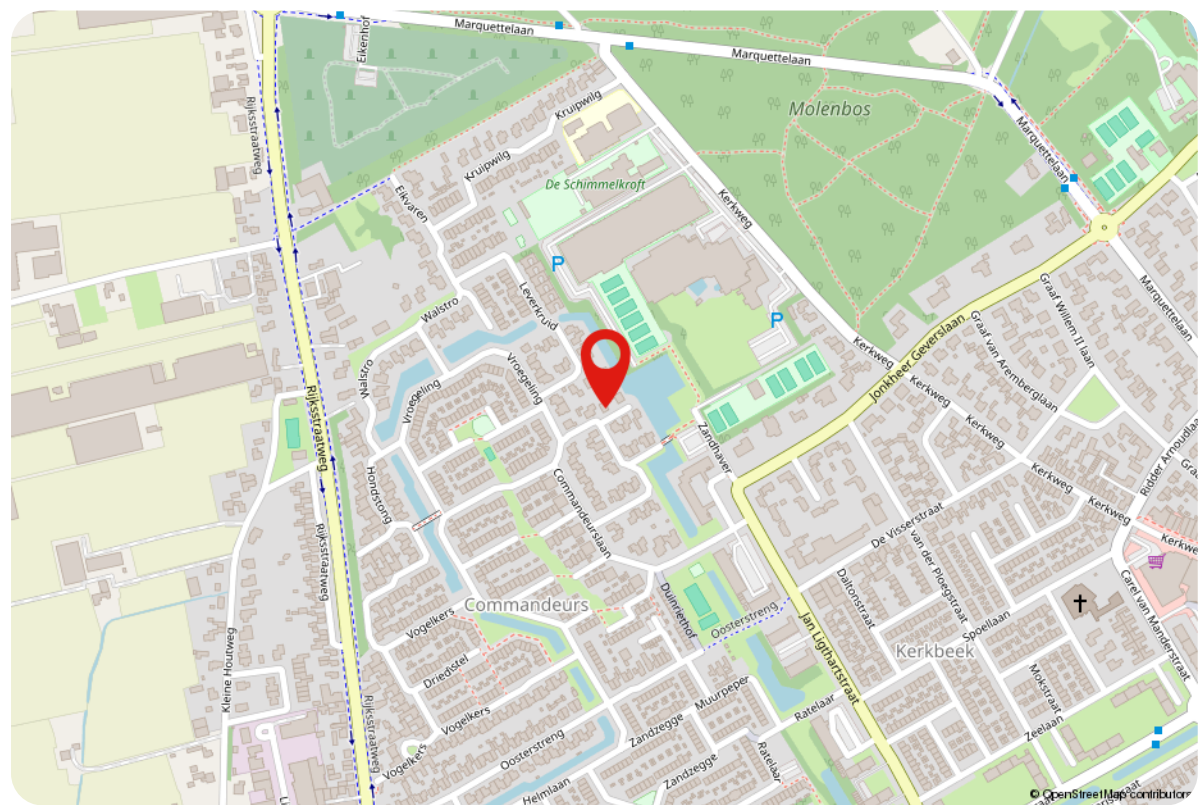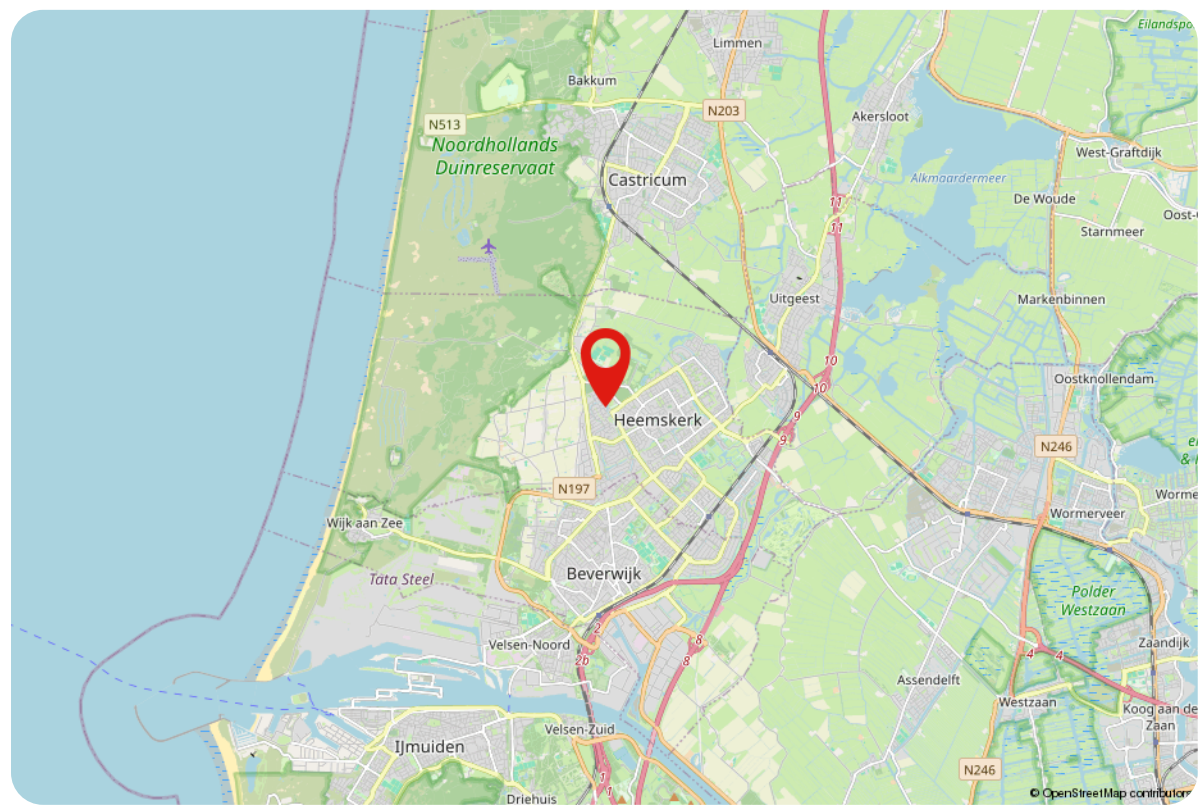

Lijst van zaken

Beschrijving	Blijft achter	Gaat mee	Ter overname
Woning - Interieur			
Verlichting, te weten			
- inbouwspots/dimmers	X		
- opbouwspots/armaturen/lampen/dimmers		X	
- losse (hang)lampen		X	
(Losse)kasten, legplanken, te weten			
- Kasten slaapkamers		X	
Raamdecoratie/zonwering binnen, te weten			
- gordijnrails	X		
- gordijnen		X	
- vitrages		X	
- rolgordijnen	X		
- lamellen	X		
Vloerdecoratie, te weten			
- vloerbedekking	X		
- plavuizen	X		
Woning - Keuken			
Keukenblok (met bovenkasten)	X		
Keuken (inbouw)apparatuur, te weten			
- kookplaat	X		
- (gas)fornuis	X		
- afzuigkap	X		
- magnetron		X	
- koelkast	X		

Lijst van zaken

Beschrijving	Blijft achter	Gaat mee	Ter overname
- vriezer	X		
- koel-vriescombinatie	X		
- vaatwasser	X		
- koffiezetapparaat		X	
Woning - Sanitair/sauna			
Toilet met de volgende toebehoren			
- toilet	X		
- toiletrolhouder	X		
- toiletborstel(houder)	X		
- fontein	X		
Badkamer met de volgende toebehoren			
- ligbad	X		
- douche (cabine/schermb)	X		
- wastafel	X		
- wastafelmeubel	X		
- toilet	X		
- toiletrolhouder	X		
- toiletborstel(houder)	X		
Woning - Extérieur/installaties/veiligheid/ energiebesparing			
Brievenbus	X		
(Voordeur)bel	X		
Alarminstallatie	X		
(Veiligheids)sloten en overige inbraakpreventie	X		
Rookmelders	X		

Lijst van zaken

Beschrijving	Blijft achter	Gaat mee	Ter overname
(Klok)thermostaat	X		
Screens	X		
Rolluiken	X		
Zonwering buiten	X		
Telefoonaansluiting/internetaansluiting	X		
Veiligheidsschakelaar wasautomaat	X		
Waterslot wasautomaat		X	
Warmwatervoorziening, te weten			
- CV-installatie	X		
- Vloerverwarming	X		
Tuin - Inrichting			
Tuinaanleg/bestrating	X		
Beplanting	X		
	X		
Tuin - Verlichting/installaties			
Buitenverlichting	X		
Tuin - Overig			
Overige tuin, te weten			
- Pomp water sproeisysteem	X		
- Schommel	X		

Thuis in

Noord-Holland

In het heerlijke Noord-Holland wonen ongeveer 3 miljoen mensen, verdeeld over 47 gemeenten. De kustlijn van Noord-Holland strekt zich uit over maar liefst 601 kilometer. En nog een leuk feitje: de hoofdstad van Noord-Holland is niet Amsterdam, zoals velen denken, maar het gezellige Haarlem! Amsterdam is natuurlijk wél een hoofdstad, maar dan van héél Nederland. Noord-Holland wordt aan drie kanten omarmd door water. In het westen ligt de bruisende Noordzee, in het noorden de Waddenzee, en in het oosten het IJsselmeer en het Markermeer. Een van de iconische kenmerken van Noord-Holland zijn de bollenvelden. Deze velden staan in de lente vol met kleurrijke bloemen zoals tulpen, narcissen en hyacinten en trekken jaarlijks duizenden toeristen aan. Daarnaast is Noord-Holland bekend om de kaasmarkt in Alkmaar, een eeuwenoude traditie die teruggaat naar 1593.

Wonen in

Heemskerk

Heemskerk is in korte tijd veranderd van een tuindersdorp in een groene woongemeente. Je kunt gemakkelijk naar Amsterdam, Haarlem, Alkmaar en Utrecht met de trein of de auto. En met de fiets ben je zo bij het strand en de duinen!

Het centrum van Heemskerk is sfeervol en levendig met leuke winkels, gezellige restaurants en vele terrasjes. De vrijdagmarkt in het centrum is echt een begrip in de regio. Er zijn ook genoeg faciliteiten en basisscholen te vinden. In totaal wonen er ongeveer 39.000 mensen in de gemeente.

"Heemskerk Zee van Tijd" zet de gemeente toeristisch op de kaart, met zijn gezelligheid, rustig familiestrand en prachtige natuur. Ontdek dit verborgen juweeltje aan de Noord-zee kust en geniet van het gezellige dorp en de gastvrije ondernemers.

Alles onder 1 dak

Woning makelaars, bedrijfsmatig, hypotheeken en advies

Bij Teer sta jij centraal. Wij bieden hoogwaardige dienstverlening, **persoonlijke aandacht** tot na de (ver)koop en een team van experts dat altijd voor je klaar staat. Onze kleine kantoren staan midden in de maatschappij, zodat we altijd dicht bij jou zijn. En met onze **full-service aanpak** heb je alles wat je nodig hebt onder één dak. Van het **aan- en verkopen** tot het **huren** en **taxeren** van woningen en **bedrijfsvastgoed**, wij bieden je het volledige spectrum. Onze ervaren adviseurs staan klaar om je te begeleiden bij elke stap, inclusief deskundig hypotheek- of **verzekeringsadvies**.

Wij geloven dat een huis meer is dan alleen vier muren en een dak. En dat een kantoor veel meer is dan alleen een werkplek. Het is een plek waar je jezelf kunt zijn, waar herinneringen worden gemaakt en dromen worden nagejaagd.



Daarom streven wij ernaar om van elke plek een thuis te maken, waar jij je op je gemak voelt en waar je kunt groeien.

Wanneer je plannen hebt om te verhuizen en een nieuwe woning aan wil kopen, is het fijn om vooraf te weten tegen welke prijs je je huidige woning kunt verkopen en om te weten wat je **financiële mogelijkheden** zijn. Een vrijblijvend gesprek met een hypotheekadviseur of een **gratis waardebepaling** geeft jou een goed inzicht in de huidige woningmarkt en biedt gelegenheid om al je vragen te stellen aan een expert.

Benieuwd naar wat Teer voor jou kan betekenen? Neem contact met ons op en ontdek hoe wij jou kunnen helpen **zonder zorgen** en met succes te (ver)kopen en (ver)huren.



Thuis in Noord-Holland


Kom langs in één van onze 8 vestigingen!

Teer op
social media



Volg ons en
mis niks

Met inmiddels acht vestigingen staan we nog even dicht bij onze klanten als in 1874 toen Teer begon als makelaarskantoor in Beverwijk. Dichtbij de klant, midden in de samenleving. Het is onze ambitie om dé vertrouwde partner in Noord-Holland te zijn, met de beste dienstverlening dankzij lokale kennis en professioneel advies.

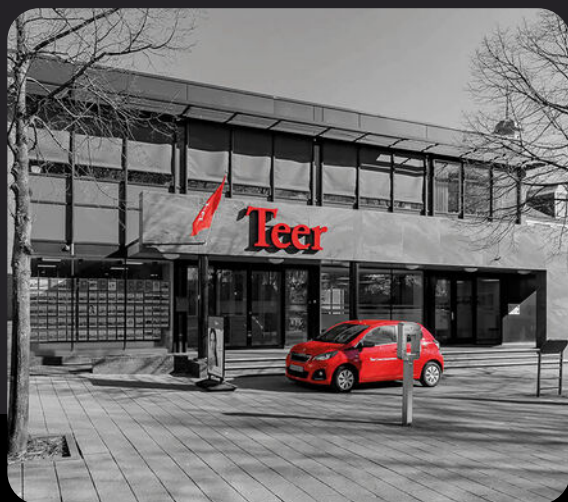

Teer Heemskerk

Burgemeester Nielenplein 6 B

1961 NV Heemskerk

0251-233023 | heemskerk@teer.nl

teer.nl



Klanten beoordelen
ons gemiddeld
met een **9,2**

