



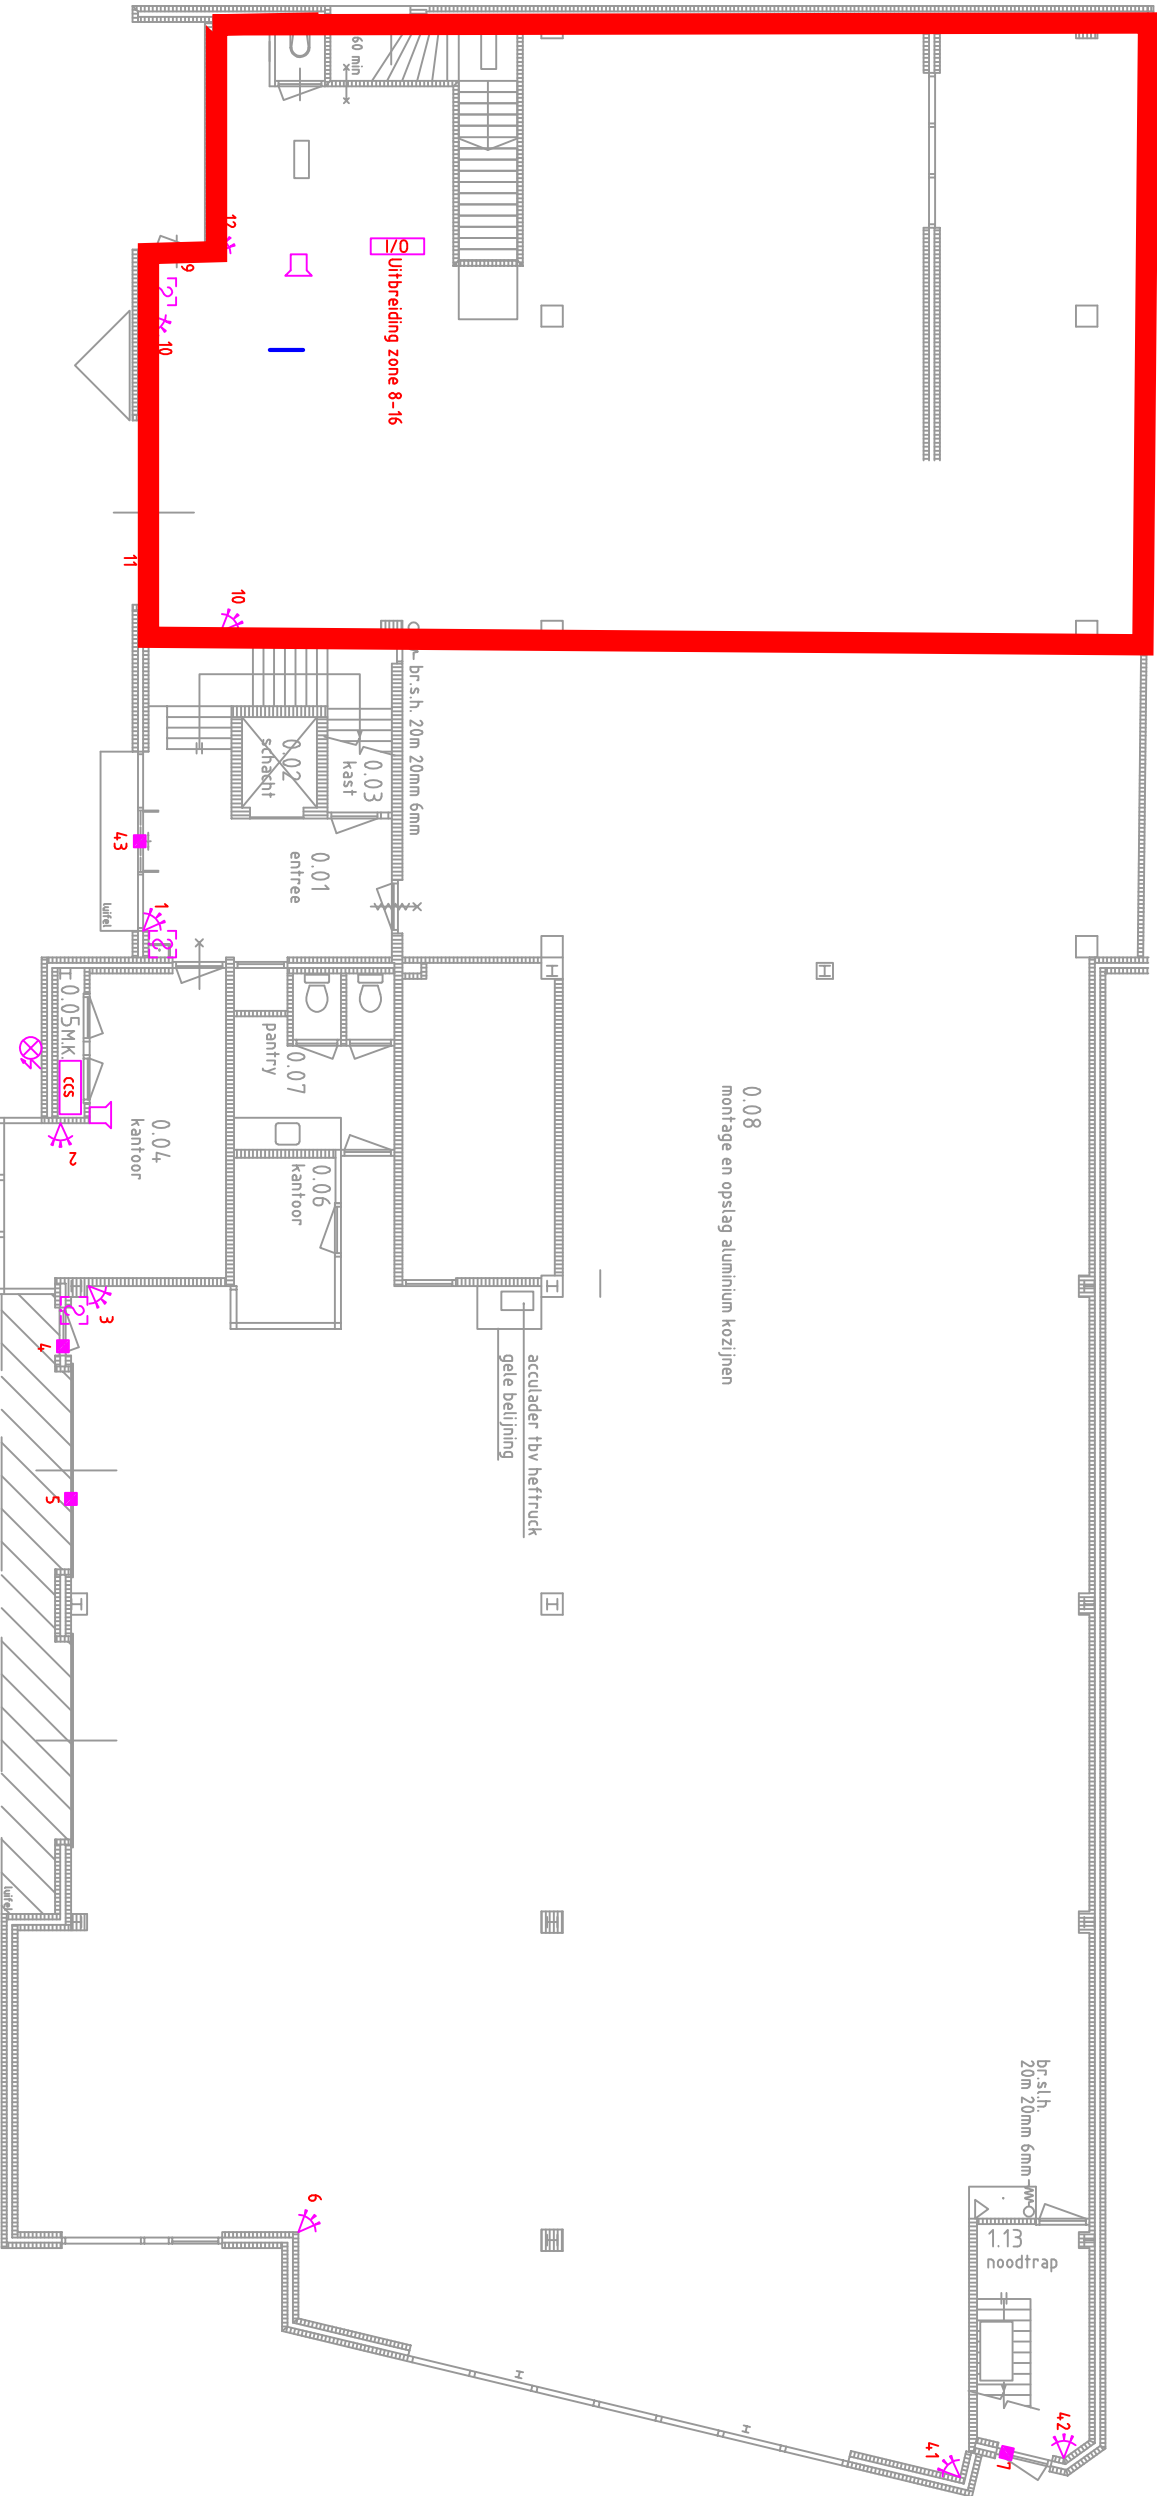

Symbolenlijst	
Symbol	Omschrijving
■	Contact, magneet-
⊗	Flitslicht
□	Inbraakcentrale
✱	Passief Infrarood
⌈	Signaalgever akoestisch binnen
⌋	Slot, code-

Christmas Inspirations		Beverwijk	
Havenstraat 1/1A		Revisie:	
Inbraak installatie begane grond		Wijz.	
		Wijz.	
		tekeningnummer	
P18352		01	

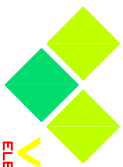

VISSER
ELEKTROTECHNIEK

Havenstraat 9 1948NP Beverwijk
Postbus 37 1940AA Beverwijk
Telefoon 0251 279999
info@visselektro.nl
www.visselektro.nl

formaat:	A2
schaal:	1:100
datum:	23-8-18
getekend:	DA
onderlegger:	