


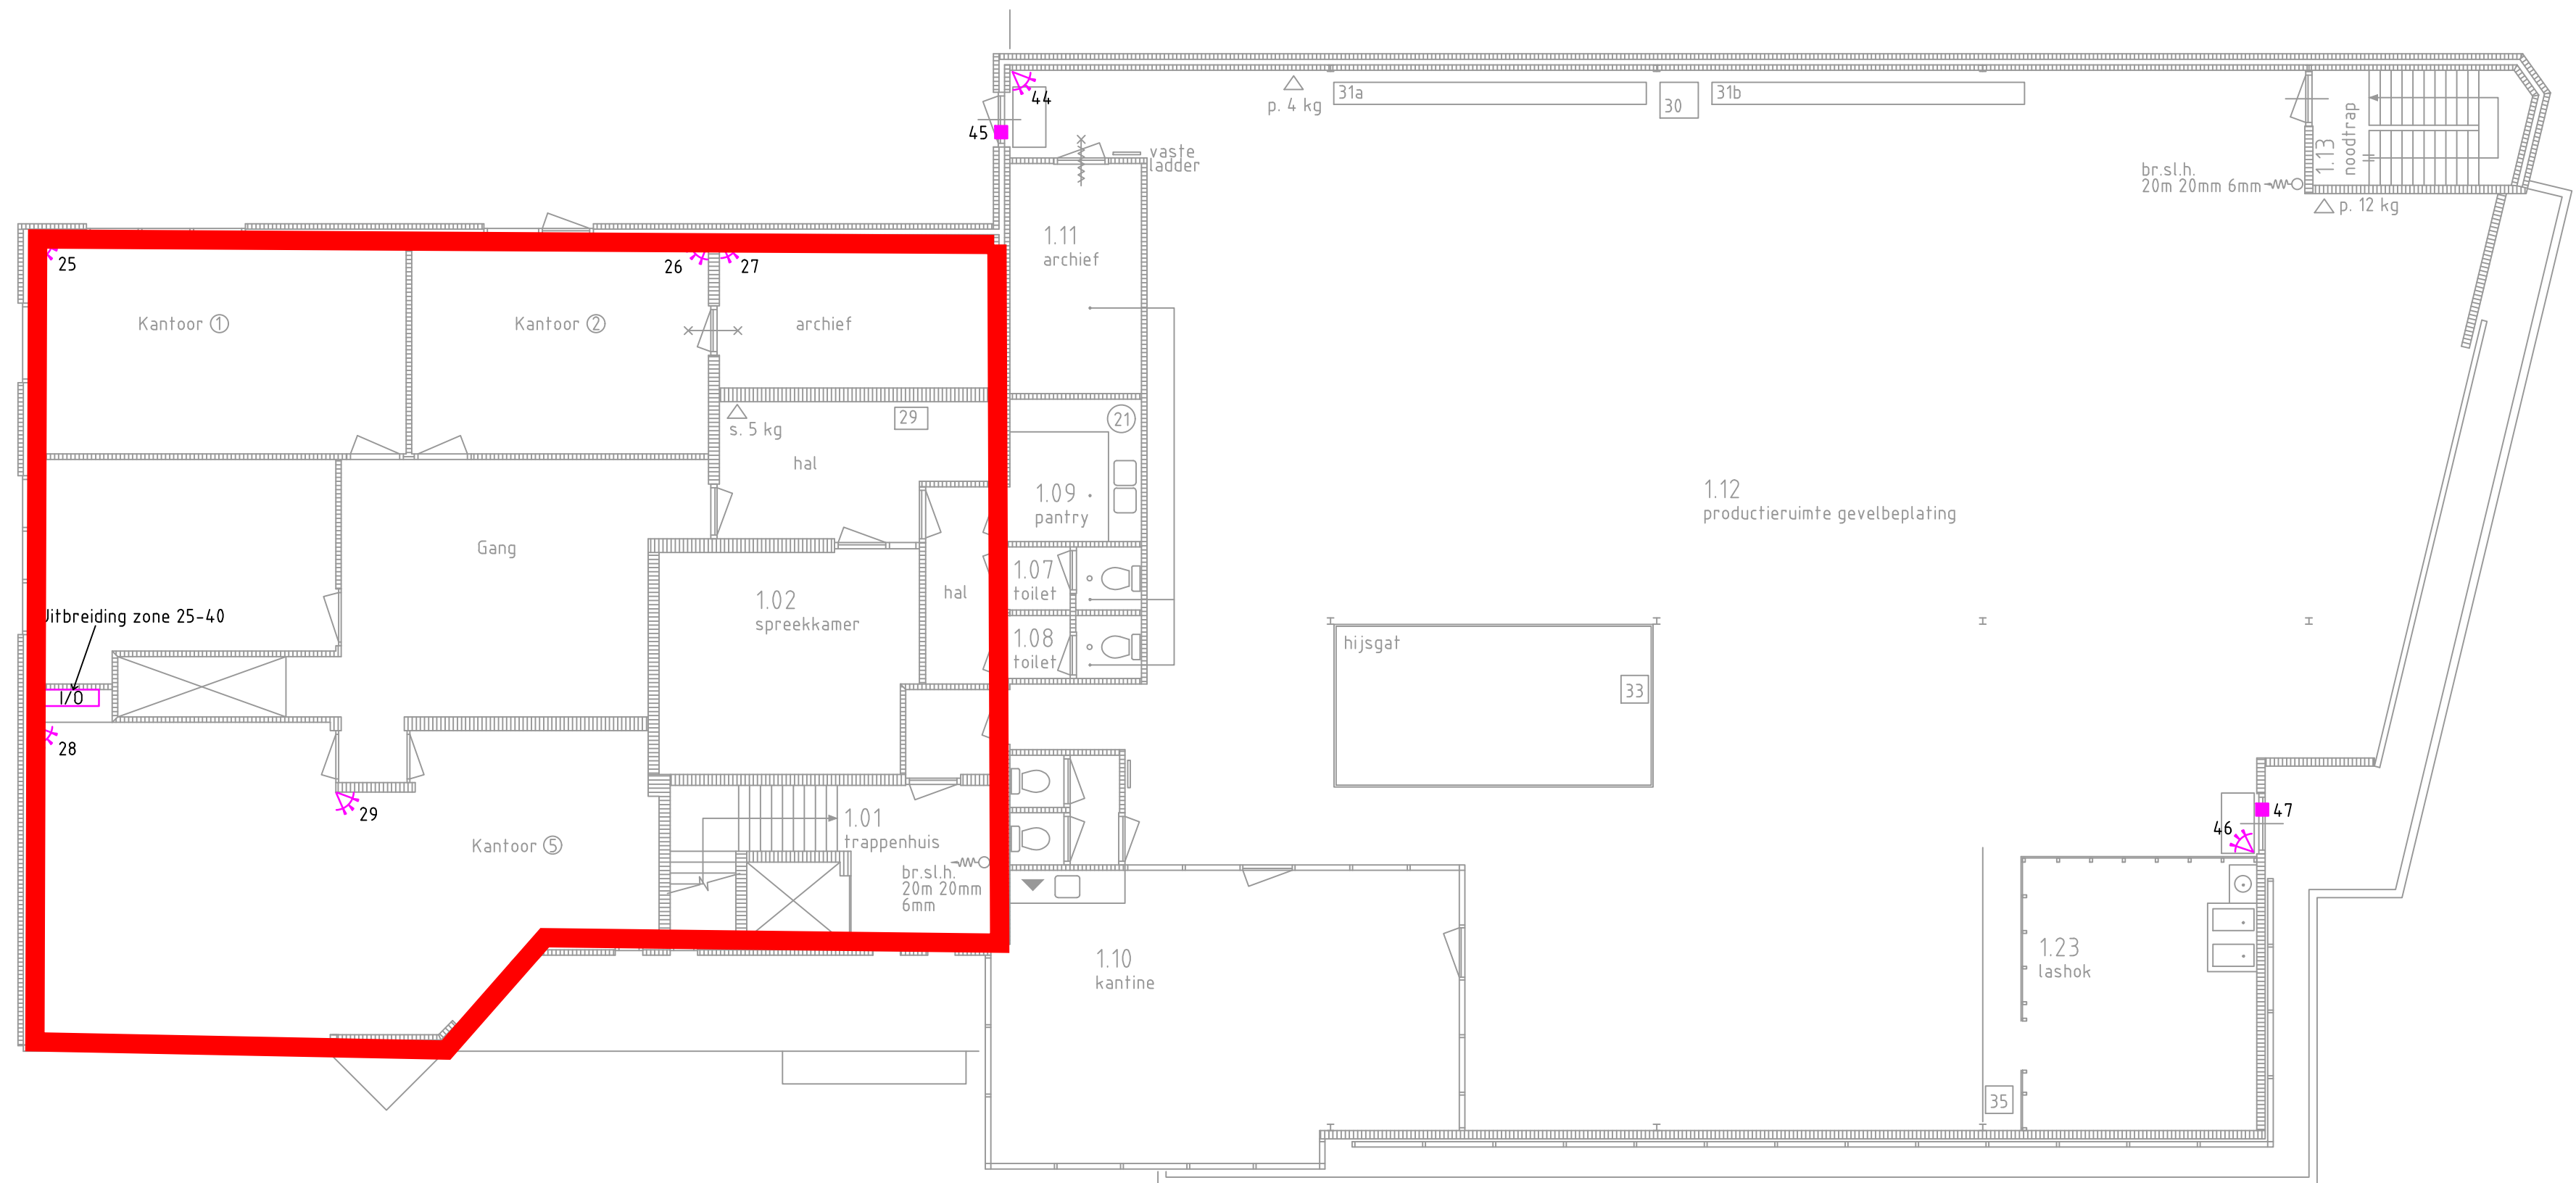

Symbolenlijst

Symbol	Omschrijving
■	Contact, magneet-
⊗	Flitslicht
ccs	Inbraakcentrale
⋈	Passief Infrarood
□	Signaalgever akoestisch binnen
⊞	Slot, code-

Revisie	
Revisie:	
Wijz.	
A Wijz.	18-2-19 RdG
projectnummer	tekeningnummer
	02
formaat:	A2
schaal:	1:100
datum:	23-8-18
getekend:	DA
onderlegger:	



Havenstraat 9 1948NP Beverwijk
Postbus 37 1940AA Beverwijk
Telefoon 0251 279999
info@visserrelektro.nl
www.visserrelektro.nl

Inbraak installatie 1e verdieping