


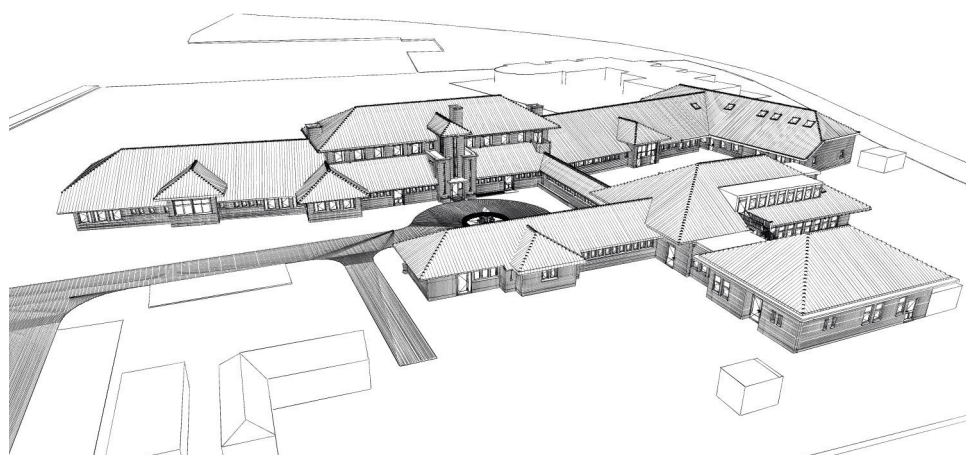

Z:\0192-Castricum TIC\0192-04-tekenwerk\0192-00-0102 (AC20).glt

Project **St. Antonius
Heereweg 114 Castricum**

Tekening naam: situatie
schaal: 1:500 get.: LB datum: 27-07-2018 formaat: A2

ZVA
Zeinstra Veerbeek Architecten
ILSY-Plantsoen 5
2497 GA Den Haag

Telefoon: +31 703478594
info@zeinstraveerbeek.nl
www.zeinstraveerbeek.nl

Werknummer: **0192**
Tekening nr: **BS-0001**
Fase: **Bestaande situatie**

Architect: **Zeinstra Veerbeek Architecten**
Opdrachtgever: **Antonius Bakkum BV**