


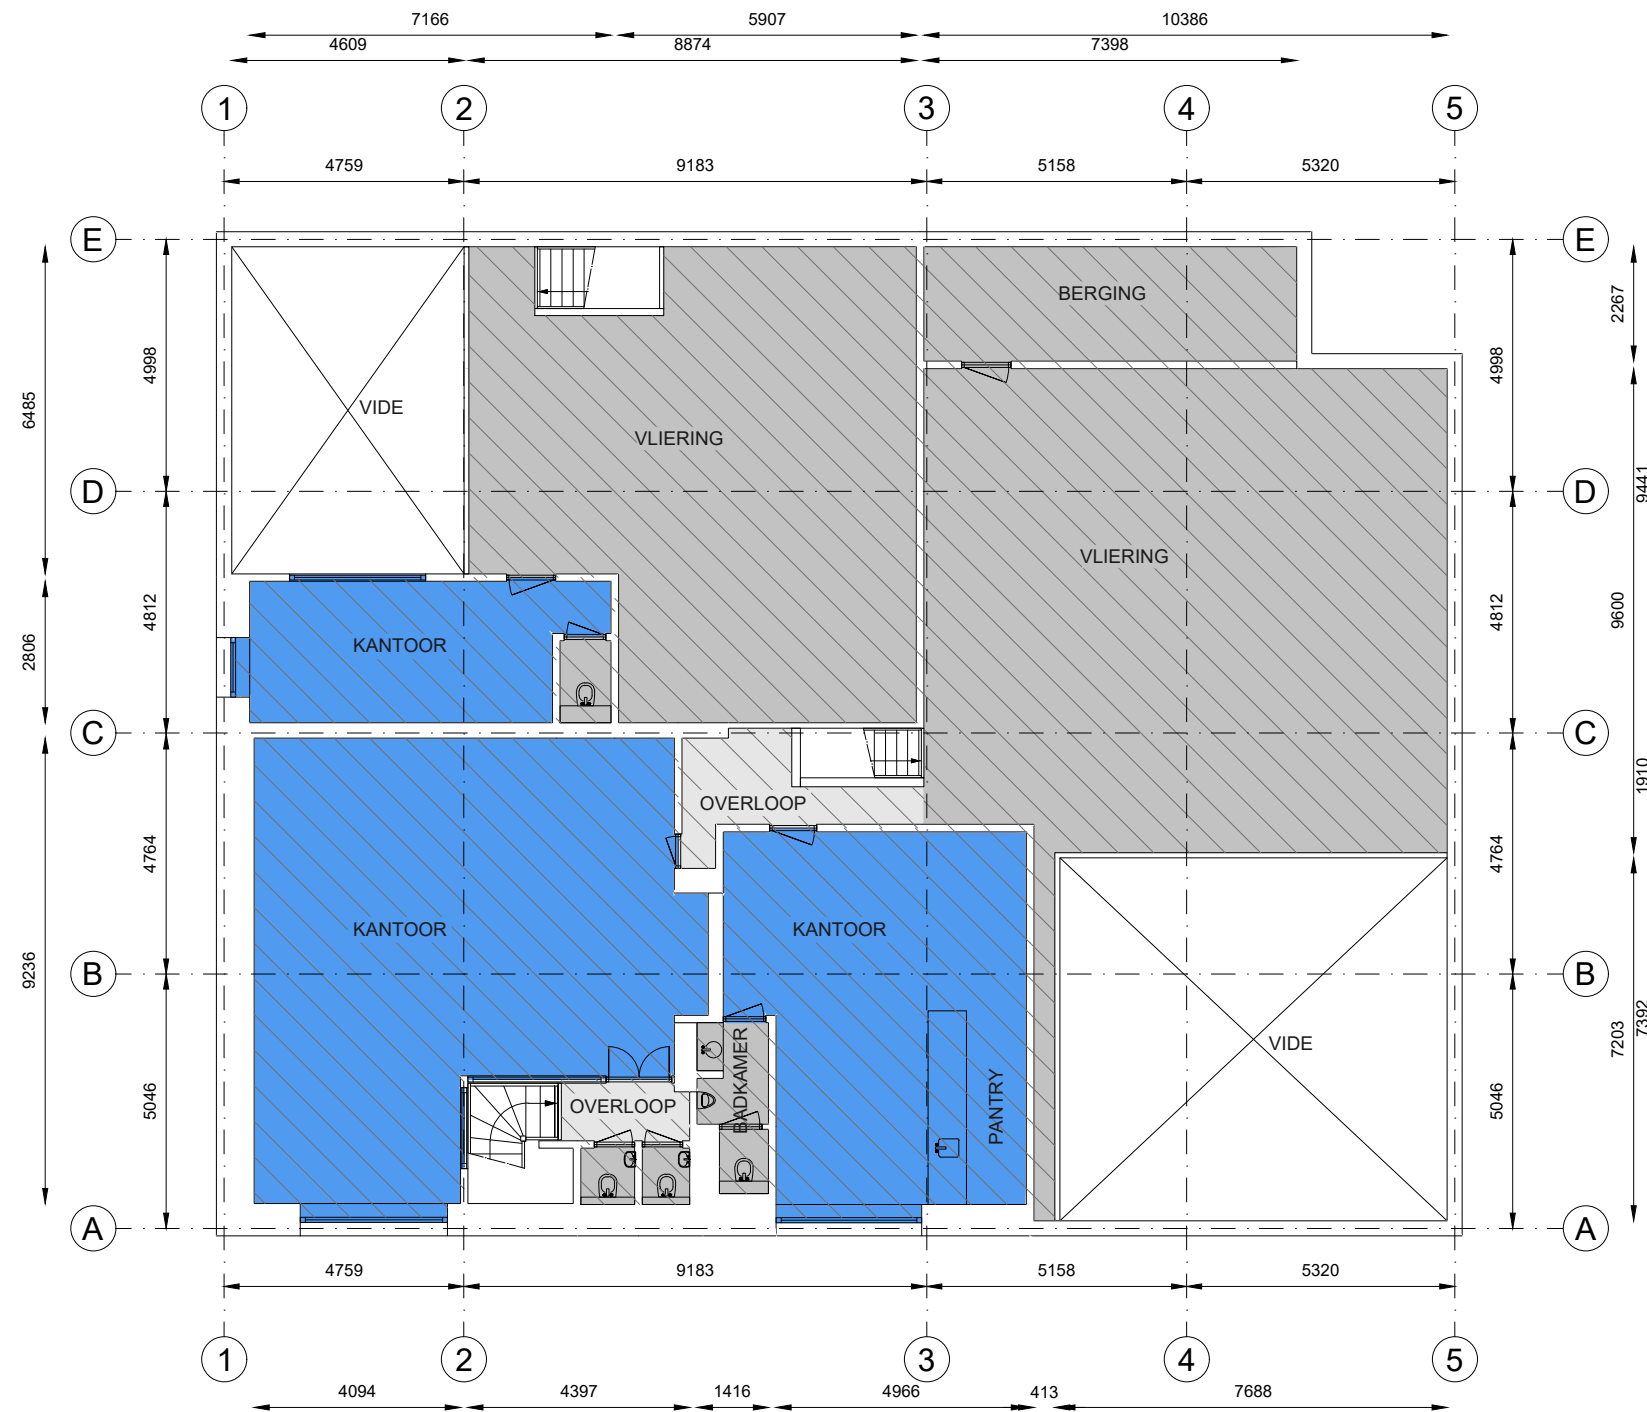

	Kantoor		Bedrijfsruimte		Verkeersruimte		Toilet,- facilitaire		EB & GGB		Hoogte tot spant
	VVO 131 m2		VVO 0,00 m2		VVO 10,20 m2		VVO 203 m2				Hoogte tot plafond
	GO		OI		GGB		EB				
	0,00 m2		0,00 m2		0,00 m2		0,00 m2				

Tekening type A : gebouw op locatie gecontroleerd



Aan de plattegronden kunnen geen rechten worden ontleend.© www.zibber.nl

De Star 5, 1601 MH, Enkhuizen
1e Verdieping