

Te koop
Geesterweg 137

Uitgeest



Vraagprijs
€ 530.000,- k.k.

Welkom bij Teer Uitgeest

Teer is hét makelaarskantoor van nu. Met 6 vestigingen in de regio Alkmaar, Beverwijk, Castricum, Heemskerk, Heiloo en Uitgeest, waar we ons onderscheiden door onze persoonlijke service. Onze medewerkers luisteren naar uw wensen en begrijpen waar u behoefte aan heeft.

Teer is sterk in het aan- en verkopen van woningen, maar is ook gespecialiseerd in nieuwbouw, verhuur, taxaties en bedrijfsonroerendgoed. We helpen ook u graag verder!

Benieuwd of onze werkwijze aansluit bij uw wensen?

Ons enthousiaste team heeft bij elkaar al vele jaren ervaring en is helemaal thuis in het werkgebied Uitgeest en omstreken. Ons kantoor in Uitgeest is gemakkelijk bereikbaar én u kunt gratis parkeren voor de deur.

Thuis in Uitgeest

De medewerkers van kantoor Uitgeest hebben service in een hoog vaandel staan. Rick, Sylvana, Charelle en Wouter zijn een ijzersterk team. Ze hebben inmiddels een jarenlange ervaring, scholing en kunde in de makelaardij opgedaan. Ze staan al jaren hun mannetje in Uitgeest door hun vlotte aanpak en de wil om u volledig te ontzorgen. Ze helpen ook u graag verder op de woningmarkt.

Neem gerust vrijblijvend contact op voor een kennismaking en verdere informatie. Of loop binnen voor een kop koffie op ons kantoor aan de Middelweg 71 in Uitgeest.

Volg ons online en mis niks!

Op Facebook, Instagram en LinkedIn houden we u op de hoogte van huizen in de verkoop, nieuws en acties. We horen ook graag wat u bezighoudt en zijn benieuwd naar uw reacties, ervaringen en suggesties. Heeft u ons al geliked?

Uw makelaar



Rick Martens

Register Makelaar (RM)

rickmartens@teer.nl

0251-745630 | 06-83713248

Omschrijving

Fijne twee-onder-één-kapwoning met kantoor aan huis!

Deze uitstekend onderhouden 2/1 kapper is gelegen op een ruim perceel van 251 m², en biedt een ideale combinatie van wonen en werken aan huis. Het huis is uitgebouwd aan zowel de zijkant als de achterkant, wat resulteert in extra ruimte en functionaliteit. Bij binnenkomst word je verwelkomd door een ruime woonkamer, compleet met een gezellige houtkachel die nog dagelijks wordt gebruikt. De eetkamer aan de voorzijde van de woning biedt voldoende plaats voor acht personen, perfect voor gezellige diners. De keuken is verbonden met een ruime bijkeuken waar onder andere de fietsen worden geplaatst. Het bijgebouw wordt momenteel gebruikt als kantoor, maar is ook ideaal geschikt voor een praktijkruimte aan huis. Dit bijgebouw is volledig geïsoleerd, voorzien van airconditioning en biedt talloze mogelijkheden voor flexibel gebruik.

Met momenteel drie slaapkamers, bestaat er ook nog de mogelijkheid om eenvoudig vijf slaapkamers te creëren, waardoor deze woning perfect is voor gezinnen van elke grootte. De badkamer is eenvoudig maar gebruiksvriendelijk. Het toilet op de overloop is separaat. Geniet van het balkon aan de voorzijde op de eerste verdieping, perfect gelegen op het westen voor prachtige zonsondergangen, of ontspan in de royale achtertuin op het oosten.

Met 14 zonnepanelen en parkeren op eigen oprit is comfort en gemak gegarandeerd. Bovendien biedt de centrale ligging nabij uitvalswegen naar grote steden en op loopafstand van zowel het NS-station als busstation ultieme mobiliteit voor mensen die veel onderweg zijn.



Woonoppervlakte 140 m²	Inhoud 450 m³	Bouwjaar 1961
Perceeloppervlakte 251 m²	Aantal slaapkamers 3	Energielabel C



"Bij binnenkomst word je verwelkomd door een ruime woonkamer, compleet met een gezellige houtkachel die nog dagelijks wordt gebruikt."



De eetkamer aan de voorzijde van de woning.

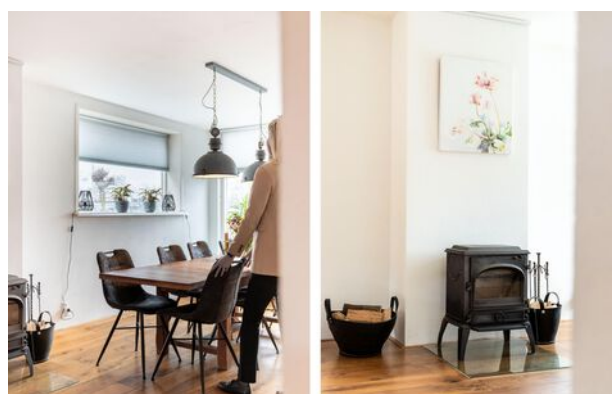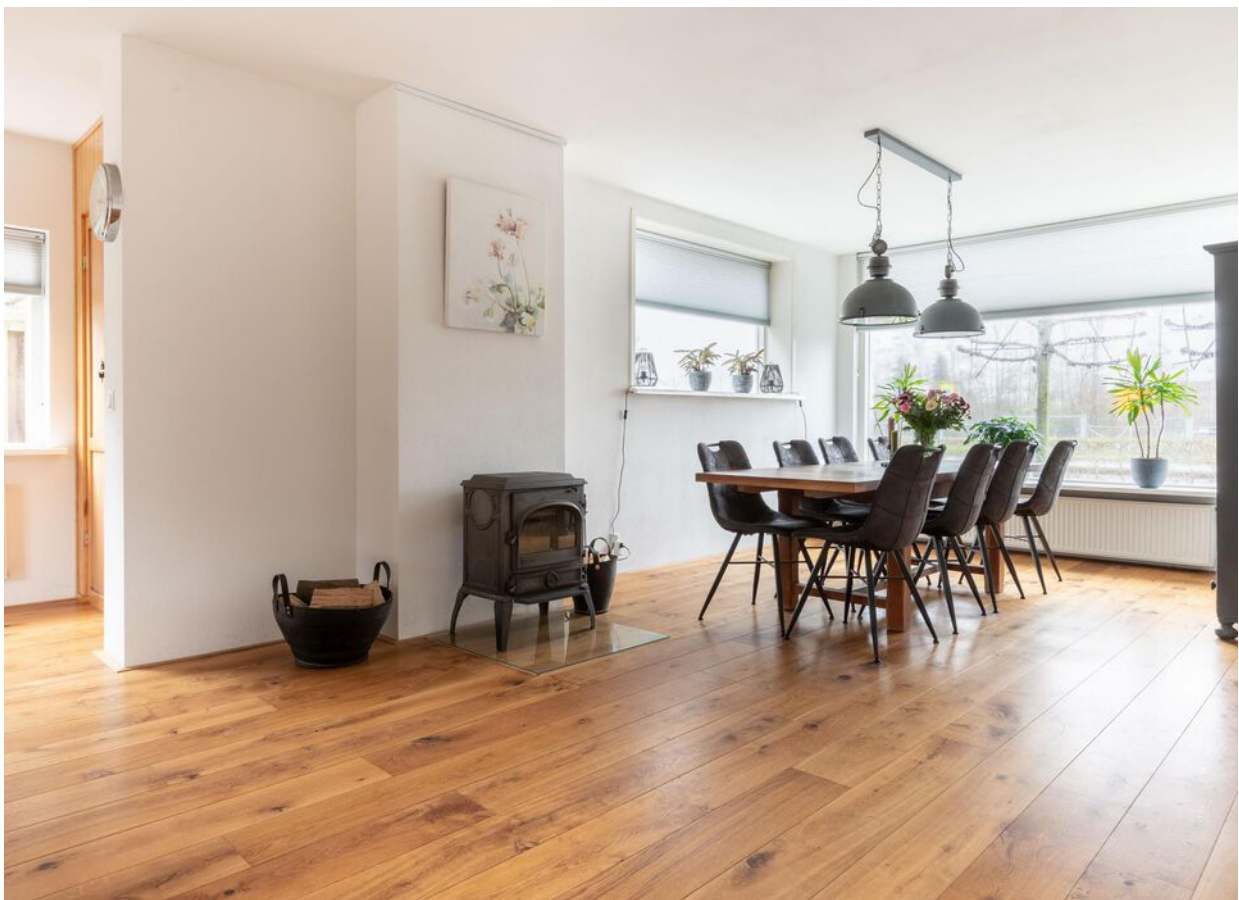



De riante achtertuin op het oosten, met toegang tot het kantoor.



Geesterweg 137, Uitgeest



"Het bijgebouw wordt nu gebruikt als kantoor, maar is ook ideaal geschikt voor een praktijkruimte aan huis. Dit bijgebouw is volledig geïsoleerd, voorzien van airconditioning."






De badkamer op de eerste verdieping.





"Op de tweede verdieping is een ruime derde slaapkamer aanwezig. Op de voorzolder tref je de wasmachine- en drogeraansluitingen aan, alsmede de C.V. ketel."



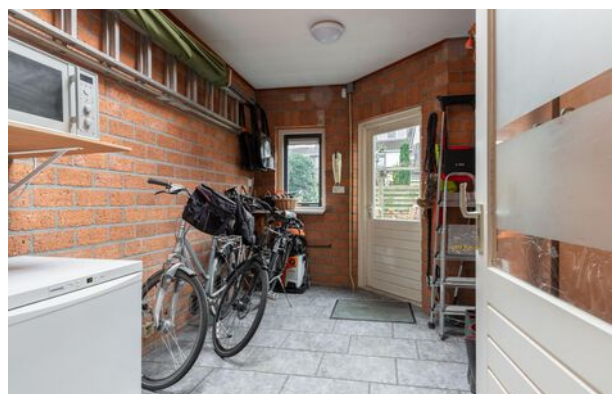



Plattegrond begane grond met tuin.




Deze plattegronden zijn opgemaakt voor indicatieve doeleinden.
Heraan kunnen geen rechten worden ontleend.

Plattegrond begane grond.




Deze plattegronden zijn opgemaakt voor indicatieve doeleinden.
Hieraan kunnen geen rechten worden ontleend.

Plattegrond eerste verdieping.

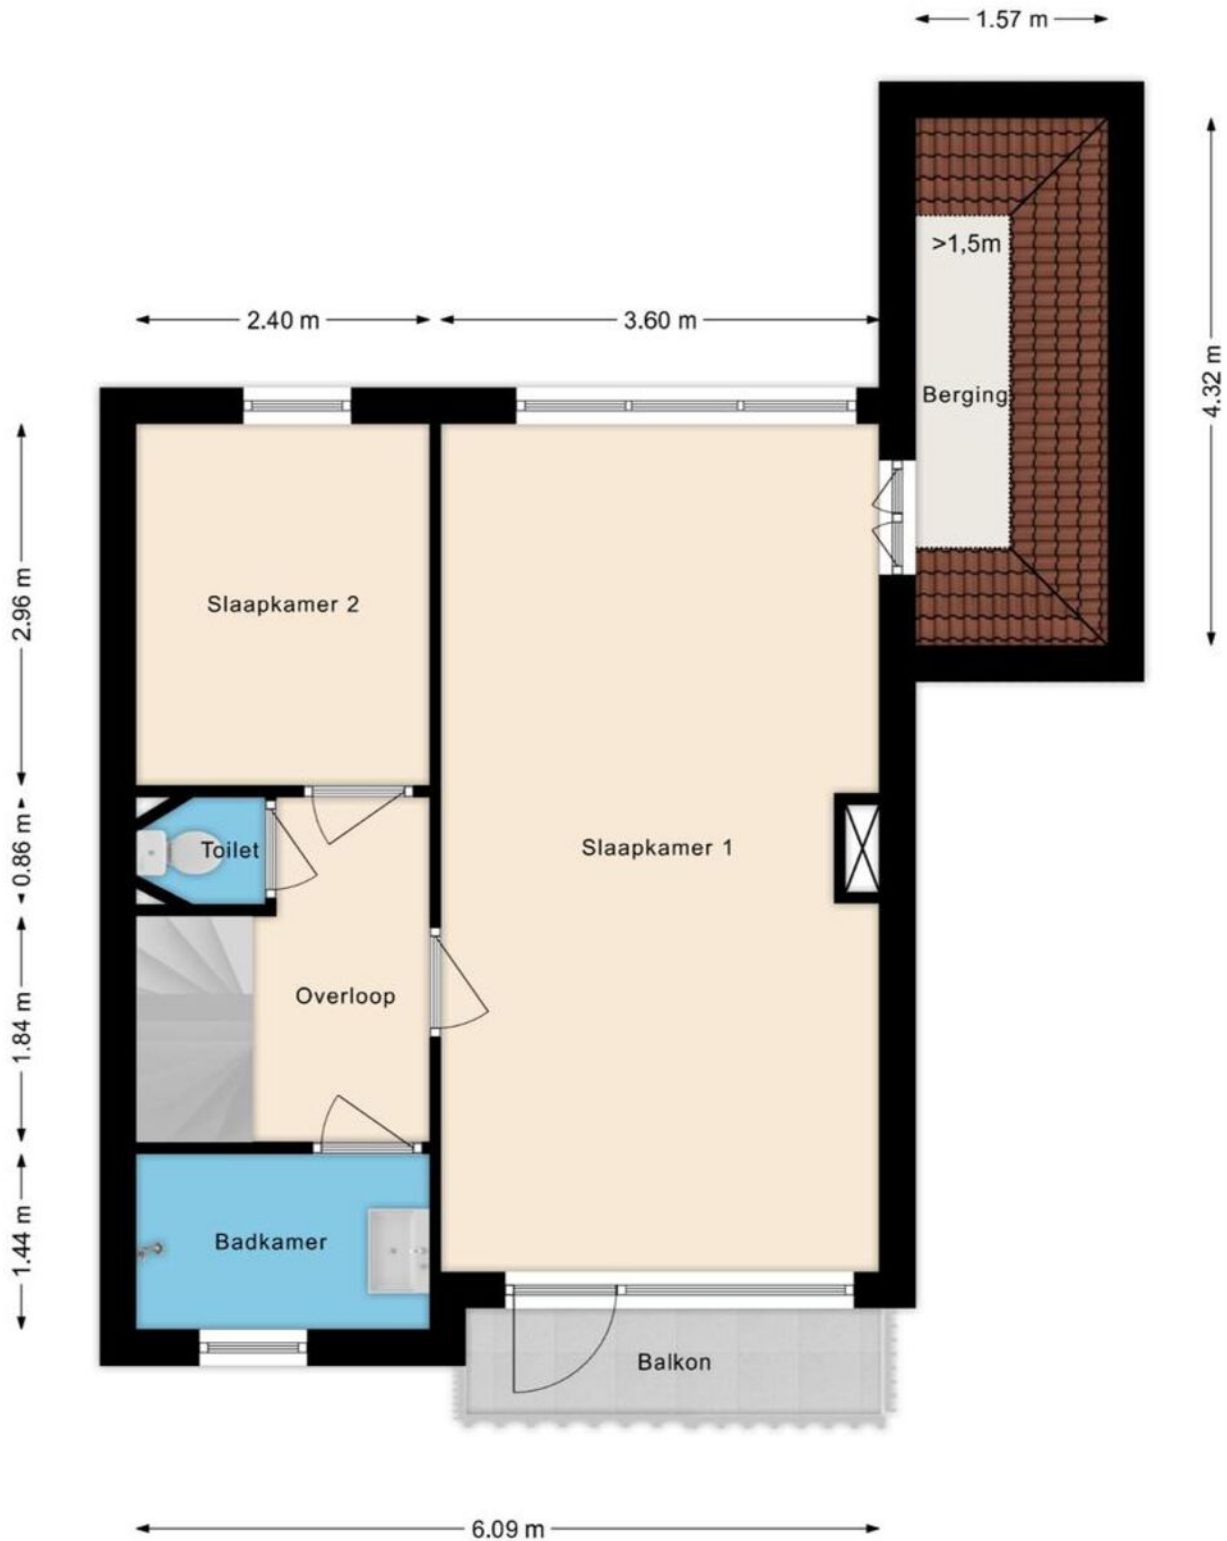

Deze plattegronden zijn opgemaakt voor indicatieve doeleinden.
Hieraan kunnen geen rechten worden ontleend.

Plattegrond tweede verdieping.

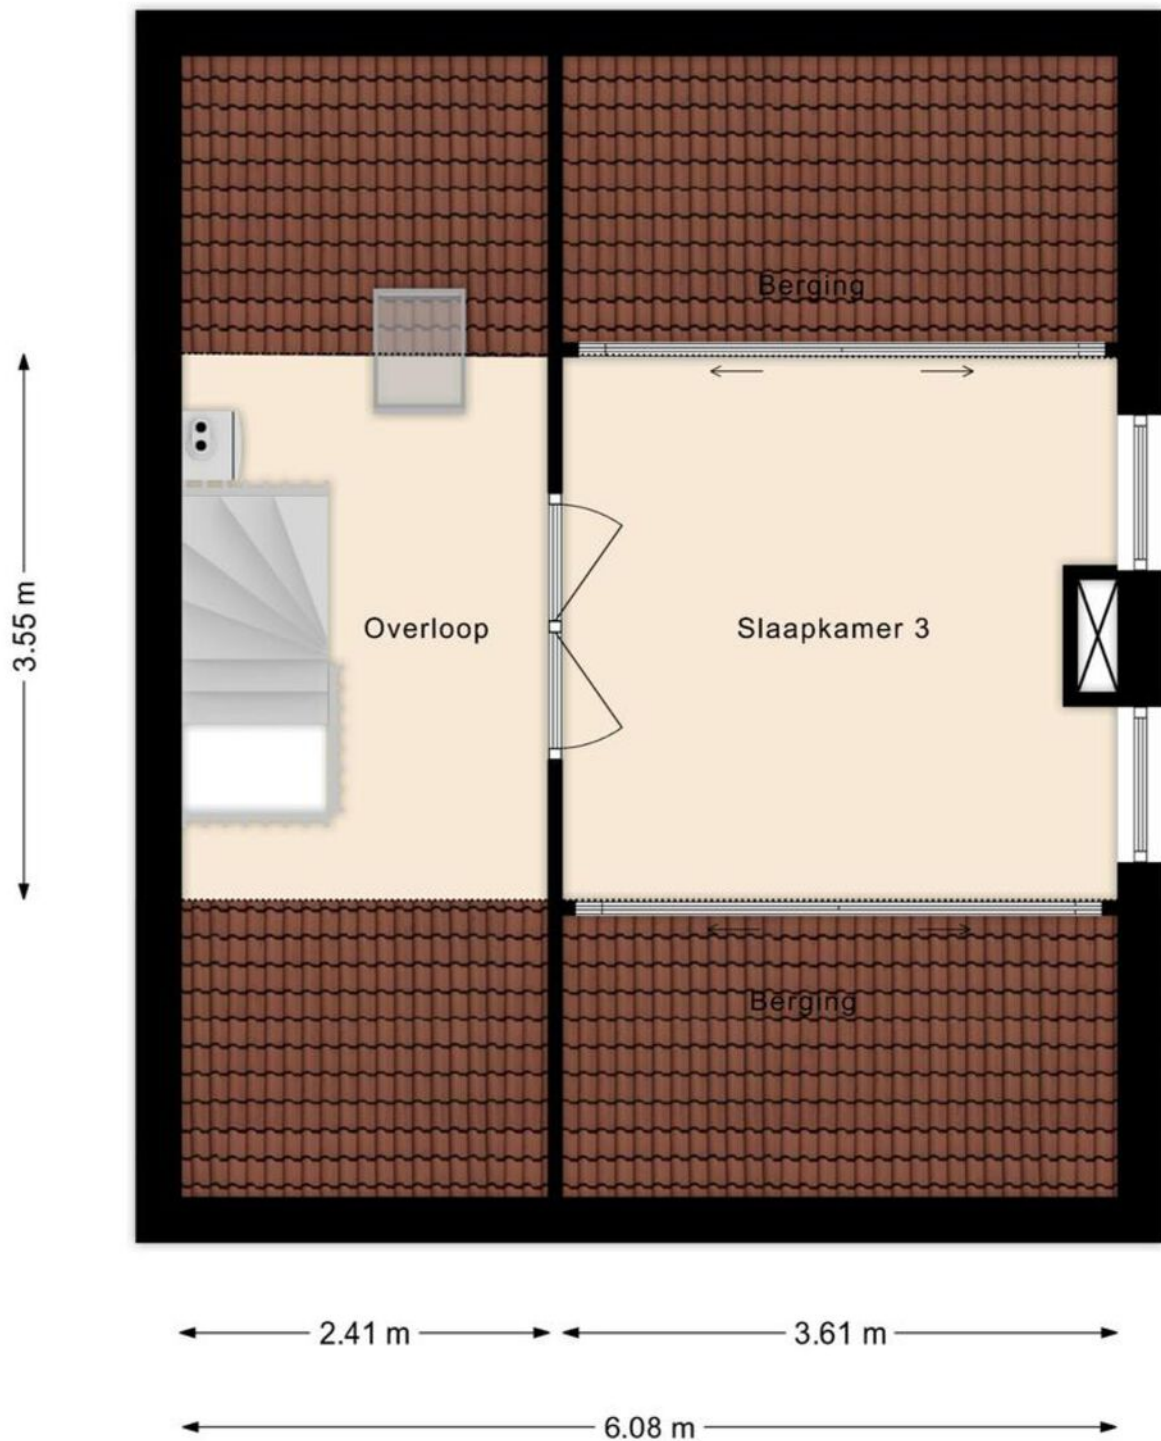


Deze plattegronden zijn opgemaakt voor indicatieve doeleinden.
Hieraan kunnen geen rechten worden ontleend.

Kadastrale kaart

Kadastrale kaart

Uw referentie: ---



12345	Deze kaart is noordgericht	Schaal 1: 500		
25	Perceelnummer	Kadastrale gemeente		Uitgeest
—	Huisnummer	Sectie		B
—	Vastgestelde kadastrale grens	Perceel		3913
—	Voorlopige kadastrale grens			
—	Administratieve kadastrale grens			
—	Bebouwing			

Voor een eensluidend uittreksel, geleverd op 30 januari 2024
De bewaarder van het kadaster en de openbare registers

Aan dit uittreksel kunnen geen betrouwbare maten worden ontleend.
De Dienst voor het kadaster en de openbare registers behoudt zich de intellectuele eigendomsrechten voor, waaronder het auteursrecht en het databankenrecht.

Kadastrale Gemeente
Kadastraal Perceel
Kadastraal Sectie

Uitgeest
3913
B

Wonen in Uitgeest

Uitgeestenaren hebben het beste van beide werelden: de rust van een dorp en de reuring van de stad om de hoek. Bovendien ligt het Uitgeester- en Alkmaardermeer met zijn gezellige haven om de hoek. De grote steden als Amsterdam, Haarlem, Alkmaar en Utrecht zijn goed bereikbaar per trein en auto.

Uitgeest heeft onder andere een karakteristieke dorpskern, diverse sportfaciliteiten en een aantal basisscholen. De gemeente heeft een inwonersaantal van ca. 14.000 inwoners.

"Een gemoedelijk dorp nabij de kust van Noord-Holland"



Lijst van zaken

Beschrijving	Blijft achter	Gaat mee	Ter overname
Woning - Interieur			
Houtkachel	X		
(Gas)kachels	X		
Designradiator(en)	X		
Verlichting, te weten			
- inbouwspots/dimmers	X		
- opbouwspots/armaturen/lampen/dimmers	X		
- losse (hang)lampen			X
(Losse)kasten, legplanken, te weten			
- 2 witte kasten op de slaapkamer			X
- tv meubel op de slaapkamer			X
Raamdecoratie/zonwering binnen, te weten			
- gordijnrails		X	
- overgordijnen		X	
- rolgordijnen			X
Vloerdecoratie, te weten			
- vloerbedekking	X		
- parketvloer	X		
- houten vloer(delen)	X		
- laminaat	X		
- plavuizen	X		
Overig, te weten			
- schilderij ophangstelsel	X		
Woning - Keuken			
Keukenblok (met bovenkasten)	X		
Keuken (inbouw)apparatuur, te weten			

Lijst van zaken

Beschrijving	Blijft achter	Gaat mee	Ter overname
- kookplaat	X		
- (gas)fornuis	X		
- afzuigkap	X		
- magnetron		X	
- oven	X		
- koelkast	X		
- vriezer		X	
- vaatwasser	X		
- koffiezetapparaat		X	

Woning - Sanitair/sauna

Toilet met de volgende toebehoren

- toilet	X		
- toiletrolhouder	X		
- toiletborstel(houder)	X		
- fontein	X		

Badkamer met de volgende toebehoren

- wastafel	X		
- wastafelmeubel	X		
- planchet	X		

Woning - Exterieur/installaties/veiligheid/ energiebesparing

Brievenbus	X		
Alarminstallatie	X		
Rookmelders	X		
(Klok)thermostaat	X		
Airconditioning	X		
Zonwering buiten	X		
Telefoonaansluiting/internetaansluiting	X		
Warmwatervoorziening, te weten			

Lijst van zaken

Beschrijving	Blijft achter	Gaat mee	Ter overname
- CV-installatie	X		
Tuin - Inrichting			
Tuinaanleg/bestrating	X		
Beplanting	X		
Tuin - Verlichting/installaties			
Buitenverlichting	X		
Tijd- of schemerschakelaar/bewegingsmelder	X		

Uw belangrijkste vragen

Wanneer ben ik in onderhandeling?

U kunt niet afdwingen dat u in onderhandeling bent. U bent pas in onderhandeling als de verkoper reageert op uw bod. Dus: als de verkoper een tegenbod doet. Ook kan de verkopende makelaar uitdrukkelijk aangeven dat hij met u in onderhandeling is. U bent niet in onderhandeling als de verkopende makelaar aangeeft dat hij uw bod met de verkoper zal overleggen.

Mag een makelaar doorgaan met bezichtigen als er al over een bod onderhandeld wordt?

Dat mag. Een onderhandeling hoeft nog niet tot een verkoop te leiden. De verkoper kan daarnaast wellicht graag willen weten of er meer belangstelling is. De eersteieder hoeft nog niet de beste te zijn. Daarom gaan de bezichtigingen door. Vaak zal de verkopende makelaar aan belangstellenden vertellen dat hij, zoals dat heet, “onder bod” is. Een belangstellende mag dan wel een bod uit brengen, maar krijgt daar geen antwoord op tot de onderhandeling met de eerste geïnteresseerde beëindigd is. De makelaar zal geen mededelingen doen over de hoogte van biedingen. Dit zou overbieden kunnen uitlokken.

Wanneer komt de koop tot stand?

Als de verkoper en koper het mondeling eens worden over de voor hen belangrijkste zaken bij de koop (dat zijn meestal de prijs, de opleveringsdatum en de ontbindende voorwaarden), dan legt de verkopende makelaar deze afspraken schriftelijk vast in een koopakte. Daarin moet staan wat de partijen mondeling hebben afgesproken. Nadat de partijen de koopakte hebben ondertekend, ontvangen zij een afschrift van de akte. De koper heeft vervolgens nog de mogelijkheid om, gedurende drie werkdagen na datum van ontvangst

van een afschrift van deze akte, van de koop af te zien. Daartoe dient hij de verkoper schriftelijk te informeren. Zodra deze termijn van drie dagen is verstreken, is de koop definitief tot stand gekomen. Voor wat betreft de ontbindende voorwaarden die opgenomen zullen worden in de koopakte, dienen de partijen van tevoren overeenstemming te hebben bereikt. Let op: u krijgt als koper niet automatisch een ontbindende voorwaarde voor de financiering. Bij uw bod moet u melden dat dit “onder voorbehoud financiering” is.

Word ik koper als ik de vraagprijs bied?

Over deze vraag bestaan veel misverstanden. Het hoogste rechtscollege, de Hoge Raad, heeft namelijk in een vonnis bepaald dat de vraagprijs van een woning een uitnodiging is tot het doen van een bod. Als u de vraagprijs uit een advertentie of woongids biedt, dan doet u een bod. De verkoper mag dan nog beslissen of hij uw bod wel of niet aanvaardt of dat hij zijn makelaar een tegenbod laat doen.

Mag een makelaar tijdens de onderhandeling het systeem van verkoop wijzigen?


Dat mag. Eén van de partijen mag de onderhandeling beëindigen. Soms zijn er zoveel belangstellenden die de vraagprijs bieden of benaderen, dat het moeilijk is te bepalen wie de beste koper is. In dat geval kan de verkopende makelaar, natuurlijk in overleg met de verkoper, besluiten de lopende onderhandeling af te breken en de biedprocedure te wijzigen. Uiteraard dient hij eerst de eventuele gedane toezeggingen na te komen. De makelaar kiest vervolgens bijvoorbeeld voor een inschrijvingsprocedure. Alle bidders hebben dan een gelijke kans om een hoogste bod uit te brengen.

Nu ook Thuis
in verzekeringen

Teer Hypotheekadvies

Teer geeft onafhankelijk hypotheekadvies. We hebben contact met tientallen hypotheekverstrekkers, waaronder de meeste banken en verzekeraars in Nederland. Door het grote platform aan verstrekkers zijn we in staat om ook voor u een passende hypotheekoplossing te vinden. Door de korte lijnen die de hypotheekadviseurs hebben met de makelaars binnen Teer, zijn zij altijd op de hoogte van de laatste wensen en ontwikkelingen. Kortom, Teer is al jaren een gevestigde naam binnen de makelaardij en heeft nu ook alles in huis om u op het gebied van hypotheek compleet te adviseren.

*“Wil je meer weten?
Neem contact op met
ons hypotheek team
via: 0251 - 730 041 of
hypotheek@teer.nl.”*

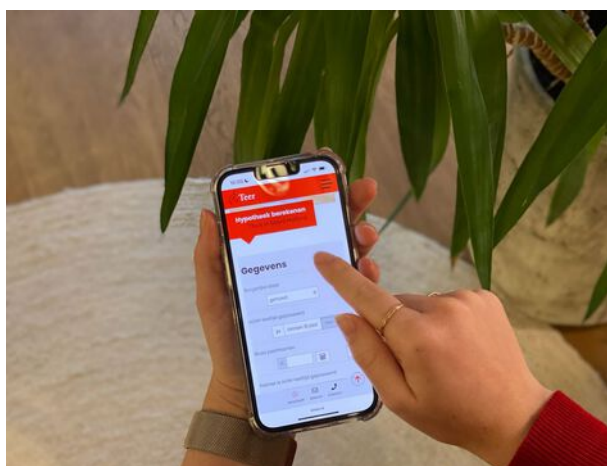

Aantekeningen

A page for notes with a solid red top line, a solid red bottom line, and 30 horizontal dotted red lines in between. The top and bottom lines have a small triangular notch on the right side.



Welkom bij Teer Uitgeest

Middelweg 71
1911 EB Uitgeest
0251-320207
uitgeest@teer.nl



Alkmaar - Beverwijk - Castricum - Heemskerk - Heiloo - Uitgeest

   www.teer.nl