

Te koop
Blekerslaan 28

Alkmaar



Vraagprijs
€ 369.000,- k.k.

Nu ook Thuis
in verzekeringen

Teer Hypotheekadvies

Teer geeft onafhankelijk hypotheekadvies. We hebben contact met tientallen hypotheekverstrekkers, waaronder de meeste banken en verzekeraars in Nederland. Door het grote platform aan verstrekkers zijn we in staat om ook voor u een passende hypotheekoplossing te vinden. Door de korte lijnen die de hypotheekadviseurs hebben met de makelaars binnen Teer, zijn zij altijd op de hoogte van de laatste wensen en ontwikkelingen. Kortom, Teer is al jaren een gevestigde naam binnen de makelaardij en heeft nu ook alles in huis om u op het gebied van hypotheek compleet te adviseren.

*“Wil je meer weten?
Neem contact op met
Teer Hypotheken via:
0251 - 730 041 of via
hypotheken@teer.nl”*



Welkom bij Teer Alkmaar

Teer is hét makelaarskantoor van nu. Met 6 vestigingen in de regio Alkmaar, Beverwijk, Castricum, Heemskerk, Heiloo en Uitgeest, waar we ons onderscheiden door onze persoonlijke service.

Onze medewerkers luisteren naar uw wensen en begrijpen waar u behoefte aan heeft.

Teer is sterk in het aan- en verkopen van woningen, maar is ook gespecialiseerd in nieuwbouw, verhuur, taxaties en bedrijfsonroerendgoed.

We helpen ook u graag verder!

Benieuwd of onze werkwijze aansluit bij uw wensen?

Ons enthousiaste team heeft bij elkaar al vele jaren ervaring en zijn allemaal thuis in het werkgebied Alkmaar en omstreken. Ons kantoor in Alkmaar is gemakkelijk bereikbaar én u kunt gratis parkeren voor de deur.

Thuis in Alkmaar

Je kunt op kantoor Alkmaar gerust spreken van een goed geoliede machine wat zich het beste laat vertalen in de uitstekende beoordelingen. Hier geen “snelle jongens”, maar gewoon een goed team met een bijzondere gedrevenheid en hoge standaard, waarmee we direct uw zorg wegnemen die het kopen of verkopen van een huis met zich mee kan brengen.

Cindy, Tamara en Rob zijn al jaren het gezicht van kantoor Alkmaar en doorgewinterd in het makelaarsvak en dat merkt u direct vanaf het eerste contact.

Volg ons online en mis niks!

Op Facebook, Instagram en LinkedIn houden we u op de hoogte van huizen in de verkoop, nieuws en acties. We horen ook graag wat u bezighoudt en zijn benieuwd naar uw reacties, ervaringen en suggesties. Heeft u ons al geliked?

Uw makelaar



Rob Ham

Register Makelaar Taxateur RM/RT

robham@teer.nl

072 - 5123402 | 06-54394450

Omschrijving

Sfeervolle stadswoning op een pracht plek

Bij binnenkomst zul u het direct ervaren...een echte eyecatcher is de prachtige living van ca. 40 m2 met een prettige plafondhoogte en o.a. voorzien van openslaande tuindeuren naar de knusse stadstuin. De uitbouw zorgt dat er extra ruimte is ontstaan voor o.a. de goed bemeten keuken en het comfortabele sanitair. Ideaal is dat er ook nog een tweede toilet aanwezig is op de 1e verdieping. Er is sprake van een fijne daglichttoetreding door de gunstige situering op het zuid/westen. Noemenswaardig is ook zeker de gunstige situering van de woning zelf in juist dit specifieke gedeelte van de wijk.

Omgeving:

Deze woning is gelegen op een uitstekende locatie in het zeer geliefde Emmakwartier. De woonomgeving kenmerkt zich door zijn directe ligging nabij de historische binnenstad van Alkmaar met zijn vele restaurants en uitgebreide winkelaanbod. Uiteraard mag ook de gunstige ligging ten opzichte van o.a. de Albert Heijn XL, stadspark de Alkmaarder Hout en de A9 richting Amsterdam, Haarlem en Schiphol niet onvermeld blijven.

Indeling: entree/hal met garderobe en meterkast-opstelling. Prachtige living met o.a. openslaande deuren naar de stadstuin. In de aanbouw bevinden zich de keuken alsmede de badkamer. 1e verdieping: ruime overloop met o.a. het 2e toilet en een kastenwand met de opstelling voor het witgoed. De beide slaapkamers zijn goed bemeten en voorzien van kastruimte onder de schuine kap. Tevens is er nog een extra vliering aanwezig.

Bijzonderheden:

- 2021 dakrenovatie (lees= o.a. isolatie en dak folie)
- meterkast voorzien van 7-tal automaten met aardlekbeveiliging
- sfeervolle gaskachel van Dru uit 2023
- parkeervergunning is slechts € 77,- per jaar
- openslaande tuindeuren
- gunstige situering in de wijk (lees= dit gedeelte is ruimer van opzet)
- woonkamer maar liefst ca. 40 m2

Omschrijving

- slaapkamer voorzien van flinke kastenwand
- stadstuin gelegen op het zuid/westen
- ideaal 2e toilet gelegen op de 1e verdieping
- 2-tal slaapkamer van resp. ca. 9 m² en 10 m² (gemeten vanaf de 1.50 lijn)
- bouwtechnisch keuringsrapport van de woning ter inzage

Diverse kosten:

Onroerend zaak belasting: € 220,02 per jaar

Waterschapslasten: € 323,07 per jaar

Rioolrecht: € 193,08 per jaar

Afvalstoffenheffing: € 240,81 per jaar

Gas en elektra: € 225,- per maand


Water: € 27,- per maand

Interesse in dit huis? Schakel direct uw eigen NVM-aankoopmakelaar in. Uw NVM-aankoopmakelaar komt op voor úw belang en bespaart u tijd, geld en zorgen. Adressen van collega NVM-aankoopmakelaars vindt u op Funda.

Woonoppervlakte 91 m²	Inhoud 335 m³	Bouwjaar 1925
Perceeloppervlakte 105 m²	Aantal slaapkamers 2	Energie label D





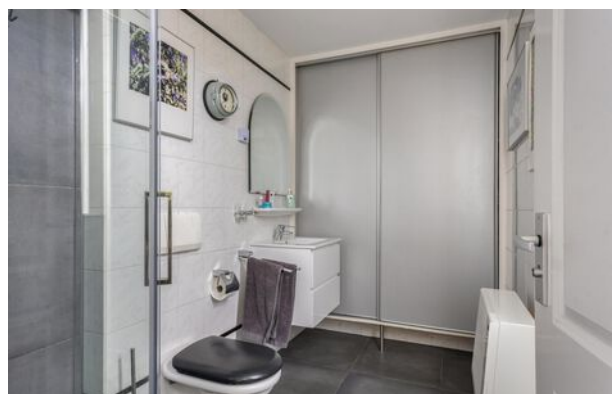








**Interesse
in dit huis?**

Kies een gecertificeerd
NVM-makelaarskantoor.




Plattegrond

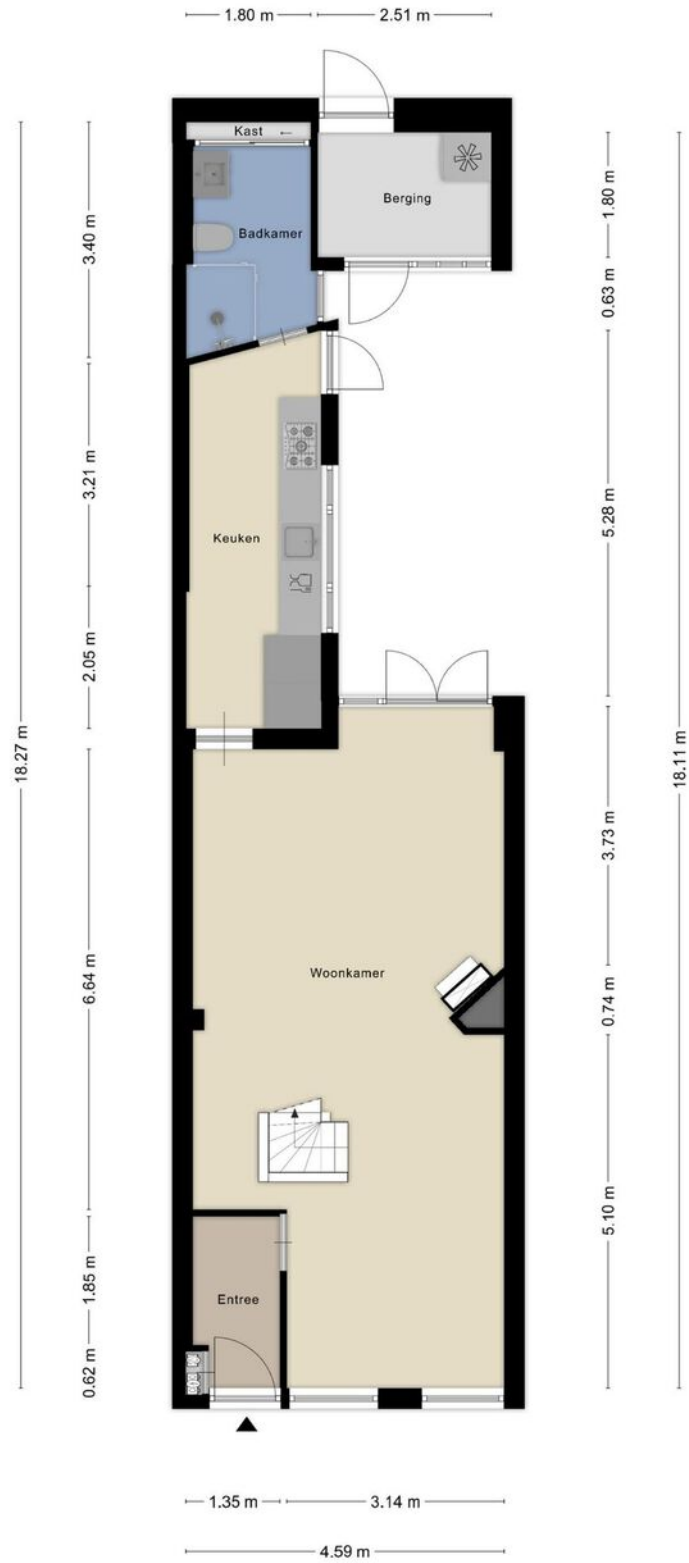

Aan de plattegronden kunnen geen rechten worden ontleend
© Zibber www.zibber.nl


Plattegrond

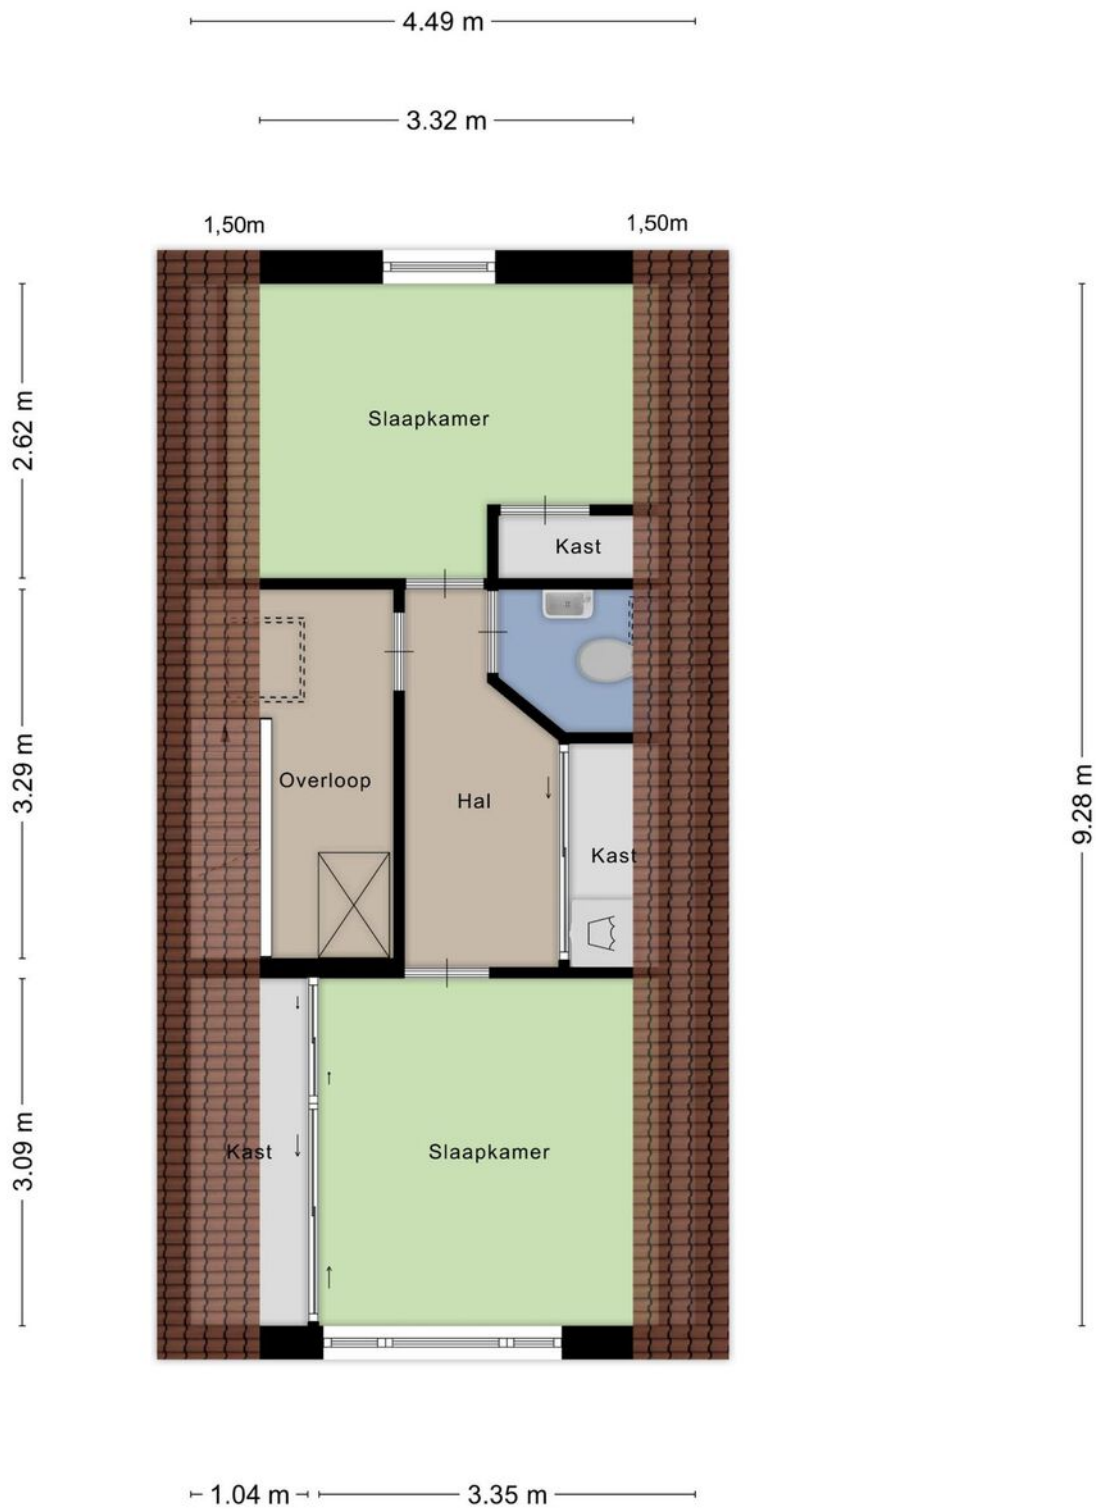

Aan de plattegronden kunnen geen rechten worden ontleend
© Zibber www.zibber.nl

Plattegrond

3.12 m

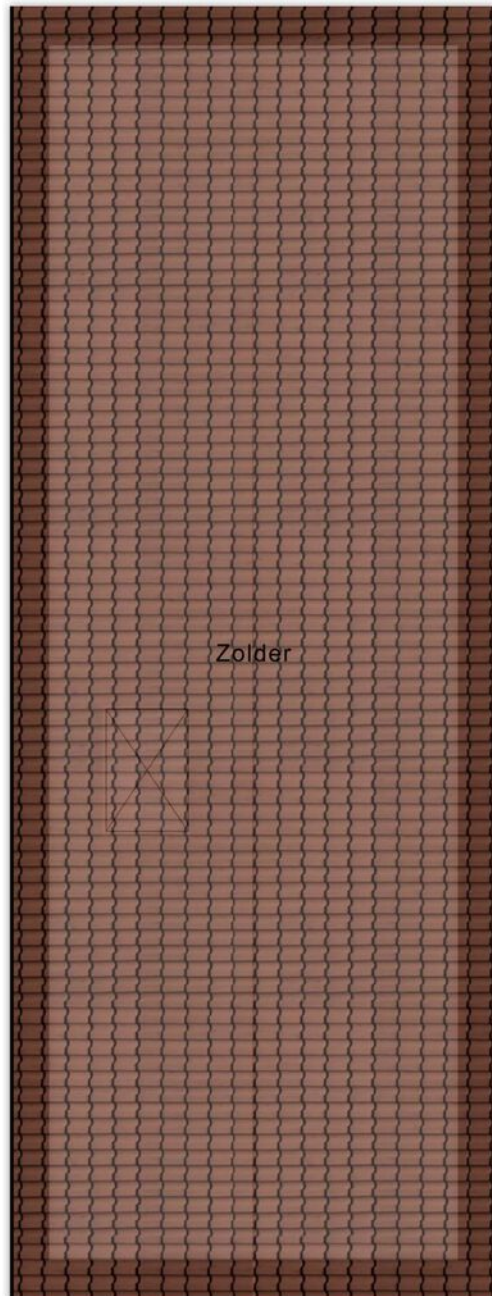

9.28 m


Aan de plattegronden kunnen geen rechten worden ontleend
© Zibber www.zibber.nl

Kadastrale kaart

Kadastrale kaart

Uw referentie: ---



12345	Deze kaart is noordgericht	Schaal 1: 500	
25	Perceelnummer	Kadastrale gemeente Alkmaar	
—	Huisnummer	Sectie F	
—	Vastgestelde kadastrale grens	Perceel 1681	

Voor een eensluidend uittreksel, geleverd op 2 mei 2024
De bewaarder van het kadaster en de openbare registers

Aan dit uittreksel kunnen geen betrouwbare maten worden ontleend.
De Dienst voor het kadaster en de openbare registers behoudt zich de intellectuele eigendomsrechten voor, waaronder het auteursrecht en het databankenrecht.

Kadastrale Gemeente **Alkmaar**
Kadastraal Perceel **1681**
Kadastraal Sectie **F**

Blekerslaan 28, Alkmaar

Wonen in Alkmaar

Bezoek Alkmaar voor de eerste keer en je zult haar nooit meer vergeten. Want naar deze prachtstad die op slechts een half uur van Amsterdam én een kwartier van het Noordzeestrand ligt, blijf je terugkeren. Laat staan als je er woont, wat een genot! Dwalend langs de monumenten, grachten, winkels, musea en terrassen zal je verbaasd zijn over de schoonheid van het oude centrum.

De centrale ligging van Alkmaar in Noord-Holland is een groot voordeel. Stedelijk en toch een landelijk gevoel. Klein en groots tegelijkertijd.

"Bezoek Alkmaar en je zult haar nooit vergeten. Laat staan als je er mag wonen. Wat een genot!"



Lijst van zaken

Beschrijving	Blijft achter	Gaat mee	Ter overname
Woning - Interieur			
(Gas)kachels	X		
Verlichting, te weten			
- inbouwspots/dimmers	X		
- opbouwspots/armaturen/lampen/dimmers	X		
- losse (hang)lampen		X	
(Losse)kasten, legplanken, te weten			
- (Losse) kasten, legplanken	X		
Raamdecoratie/zonwering binnen, te weten			
- gordijnrails	X		
- gordijnen			X
- overgordijnen			X
- vitrages			X
- jaloezieën			X
Vloerdecoratie, te weten			
- parketvloer	X		
- laminaat	X		
- plavuizen	X		
Overig, te weten			
- schilderij ophangstelsel	X		
Woning - Keuken			
Keukenblok (met bovenkasten)	X		
Keuken (inbouw)apparatuur, te weten			
- kookplaat	X		
- (gas)fornuis	X		
- afzuigkap	X		

Lijst van zaken

Beschrijving	Blijft achter	Gaat mee	Ter overname
- combi-oven/combimagnetron	X		
- koel-vriescombinatie	X		
- vaatwasser	X		
- Quooker	X		
- koffiezetapparaat		X	
Woning - Sanitair/sauna			
Toilet met de volgende toebehoren			
- toilet	X		
- toiletrolhouder	X		
- toiletborstel(houder)	X		
- fontein	X		
Badkamer met de volgende toebehoren			
- douche (cabine/scherm)	X		
- wastafelmeubel	X		
- planchet	X		
- toilet	X		
- toiletrolhouder	X		
- toiletborstel(houder)	X		
Woning - Exterieur/installaties/veiligheid/ energiebesparing			
(Voordeur)bel	X		
(Veiligheids)sloten en overige inbraakpreventie	X		
Zonwering buiten	X		
Telefoonaansluiting/internetaansluiting	X		
Warmwatervoorziening, te weten			
- geiser	X		
Tuin - Inrichting			
Tuinaanleg/bestrating	X		

Lijst van zaken

Beschrijving	Blijft achter	Gaat mee	Ter overname
Beplanting	X		
Tuin - Verlichting/installaties			
Buitenverlichting	X		
Tijd- of schemerschakelaar/bewegingsmelder	X		
Tuin - Bebouwing			
Tuinhuis/buitenberging	X		

Uw belangrijkste vragen

Wanneer ben ik in onderhandeling?

U kunt niet afdwingen dat u in onderhandeling bent. U bent pas in onderhandeling als de verkoper reageert op uw bod. Dus: als de verkoper een tegenbod doet. Ook kan de verkopende makelaar uitdrukkelijk aangeven dat hij met u in onderhandeling is. U bent niet in onderhandeling als de verkopende makelaar aangeeft dat hij uw bod met de verkoper zal overleggen.

Mag een makelaar doorgaan met bezichtigen als er al over een bod onderhandeld wordt?

Dat mag. Een onderhandeling hoeft nog niet tot een verkoop te leiden. De verkoper kan daarnaast wellicht graag willen weten of er meer belangstelling is. De eersteieder hoeft nog niet de beste te zijn. Daarom gaan de bezichtigingen door. Vaak zal de verkopende makelaar aan belangstellenden vertellen dat hij, zoals dat heet, “onder bod” is. Een belangstellende mag dan wel een bod uit brengen, maar krijgt daar geen antwoord op tot de onderhandeling met de eerste geïnteresseerde beëindigd is. De makelaar zal geen mededelingen doen over de hoogte van biedingen. Dit zou overbieden kunnen uitlokken.

Wanneer komt de koop tot stand?

Als de verkoper en koper het mondeling eens worden over de voor hen belangrijkste zaken bij de koop (dat zijn meestal de prijs, de opleveringsdatum en de ontbindende voorwaarden), dan legt de verkopende makelaar deze afspraken schriftelijk vast in een koopakte. Daarin moet staan wat de partijen mondeling hebben afgesproken. Nadat de partijen de koopakte hebben ondertekend, ontvangen zij een afschrift van de akte. De koper heeft vervolgens nog de mogelijkheid om, gedurende drie werkdagen na datum van ontvangst

van een afschrift van deze akte, van de koop af te zien. Daartoe dient hij de verkoper schriftelijk te informeren. Zodra deze termijn van drie dagen is verstreken, is de koop definitief tot stand gekomen. Voor wat betreft de ontbindende voorwaarden die opgenomen zullen worden in de koopakte, dienen de partijen van te voren overeenstemming te hebben bereikt. Let op: u krijgt als koper niet automatisch een ontbindende voorwaarde voor de financiering. Bij uw bod moet u melden dat dit “onder voorbehoud financiering” is.

Word ik koper als ik de vraagprijs bied?

Over deze vraag bestaan veel misverstanden. Het hoogste rechtscollege, de Hoge Raad, heeft namelijk in een vonnis bepaald dat de vraagprijs van een woning een uitnodiging is tot het doen van een bod. Als u de vraagprijs uit een advertentie of woongids biedt, dan doet u een bod. De verkoper mag dan nog beslissen of hij uw bod wel of niet aanvaardt of dat hij zijn makelaar een tegenbod laat doen.

Mag een makelaar tijdens de onderhandeling het systeem van verkoop wijzigen?

Dat mag. Eén van de partijen mag de onderhandeling beëindigen. Soms zijn er zoveel belangstellenden die de vraagprijs bieden of benaderen, dat het moeilijk is te bepalen wie de beste koper is. In dat geval kan de verkopende makelaar, natuurlijk in overleg met de verkoper, besluiten de lopende onderhandeling af te breken en de biedprocedure te wijzigen. Uiteraard dient hij eerst de eventuele gedane toezeggingen na te komen. De makelaar kiest vervolgens bijvoorbeeld voor een inschrijvingsprocedure. Alle bidders hebben dan een gelijke kans om een hoogste bod uit te brengen.

Aantekeningen

A page for notes with a solid red top line, a solid red bottom line, and 28 horizontal dotted red lines in between. The top and bottom lines have a small triangular notch on the right side.

Welkom bij Teer Alkmaar

Kennemerstraatweg 303

1814 GM Alkmaar

072-5123402

alkmaar@teer.nl



Makelaardij - Hypotheken - Verzekeringen

   www.teer.nl