


Woningtype A

bwnr. 05


ca. 86 m²

Legenda:

	perilex aansluiting t.b.v. de inductie kookplaat		aarding
	warmtepomp aansluiting		plafondlichtpunt
	dubbele wandcontactdoos (horizontaal) met randaarde 300+ vl.		wandlichtpunt
	dubbele wandcontactdoos (verticaal) met randaarde 300+ vl.		kamerthermostaat 1500 +vl.
	enkele wandcontactdoos met randaarde 300+vl		beldrukker 1050 +vl.
	enkele wandcontactdoos met randaarde 1050+vl op aparte groep t.b.v. de wasmachine / wasdroger		schel
	dubbele enkelpolige schakelaar 1050+ vl.		intercom 1500 +vl.
	enkelpolige schakelaar 1050+ vl.		loze leiding 300 +vl
	wisselschakelaar 1050+ vl.		foevoerventiel (mechanische ventilatie)
			afvoerventiel (mechanische ventilatie)
			vrijloopdranger

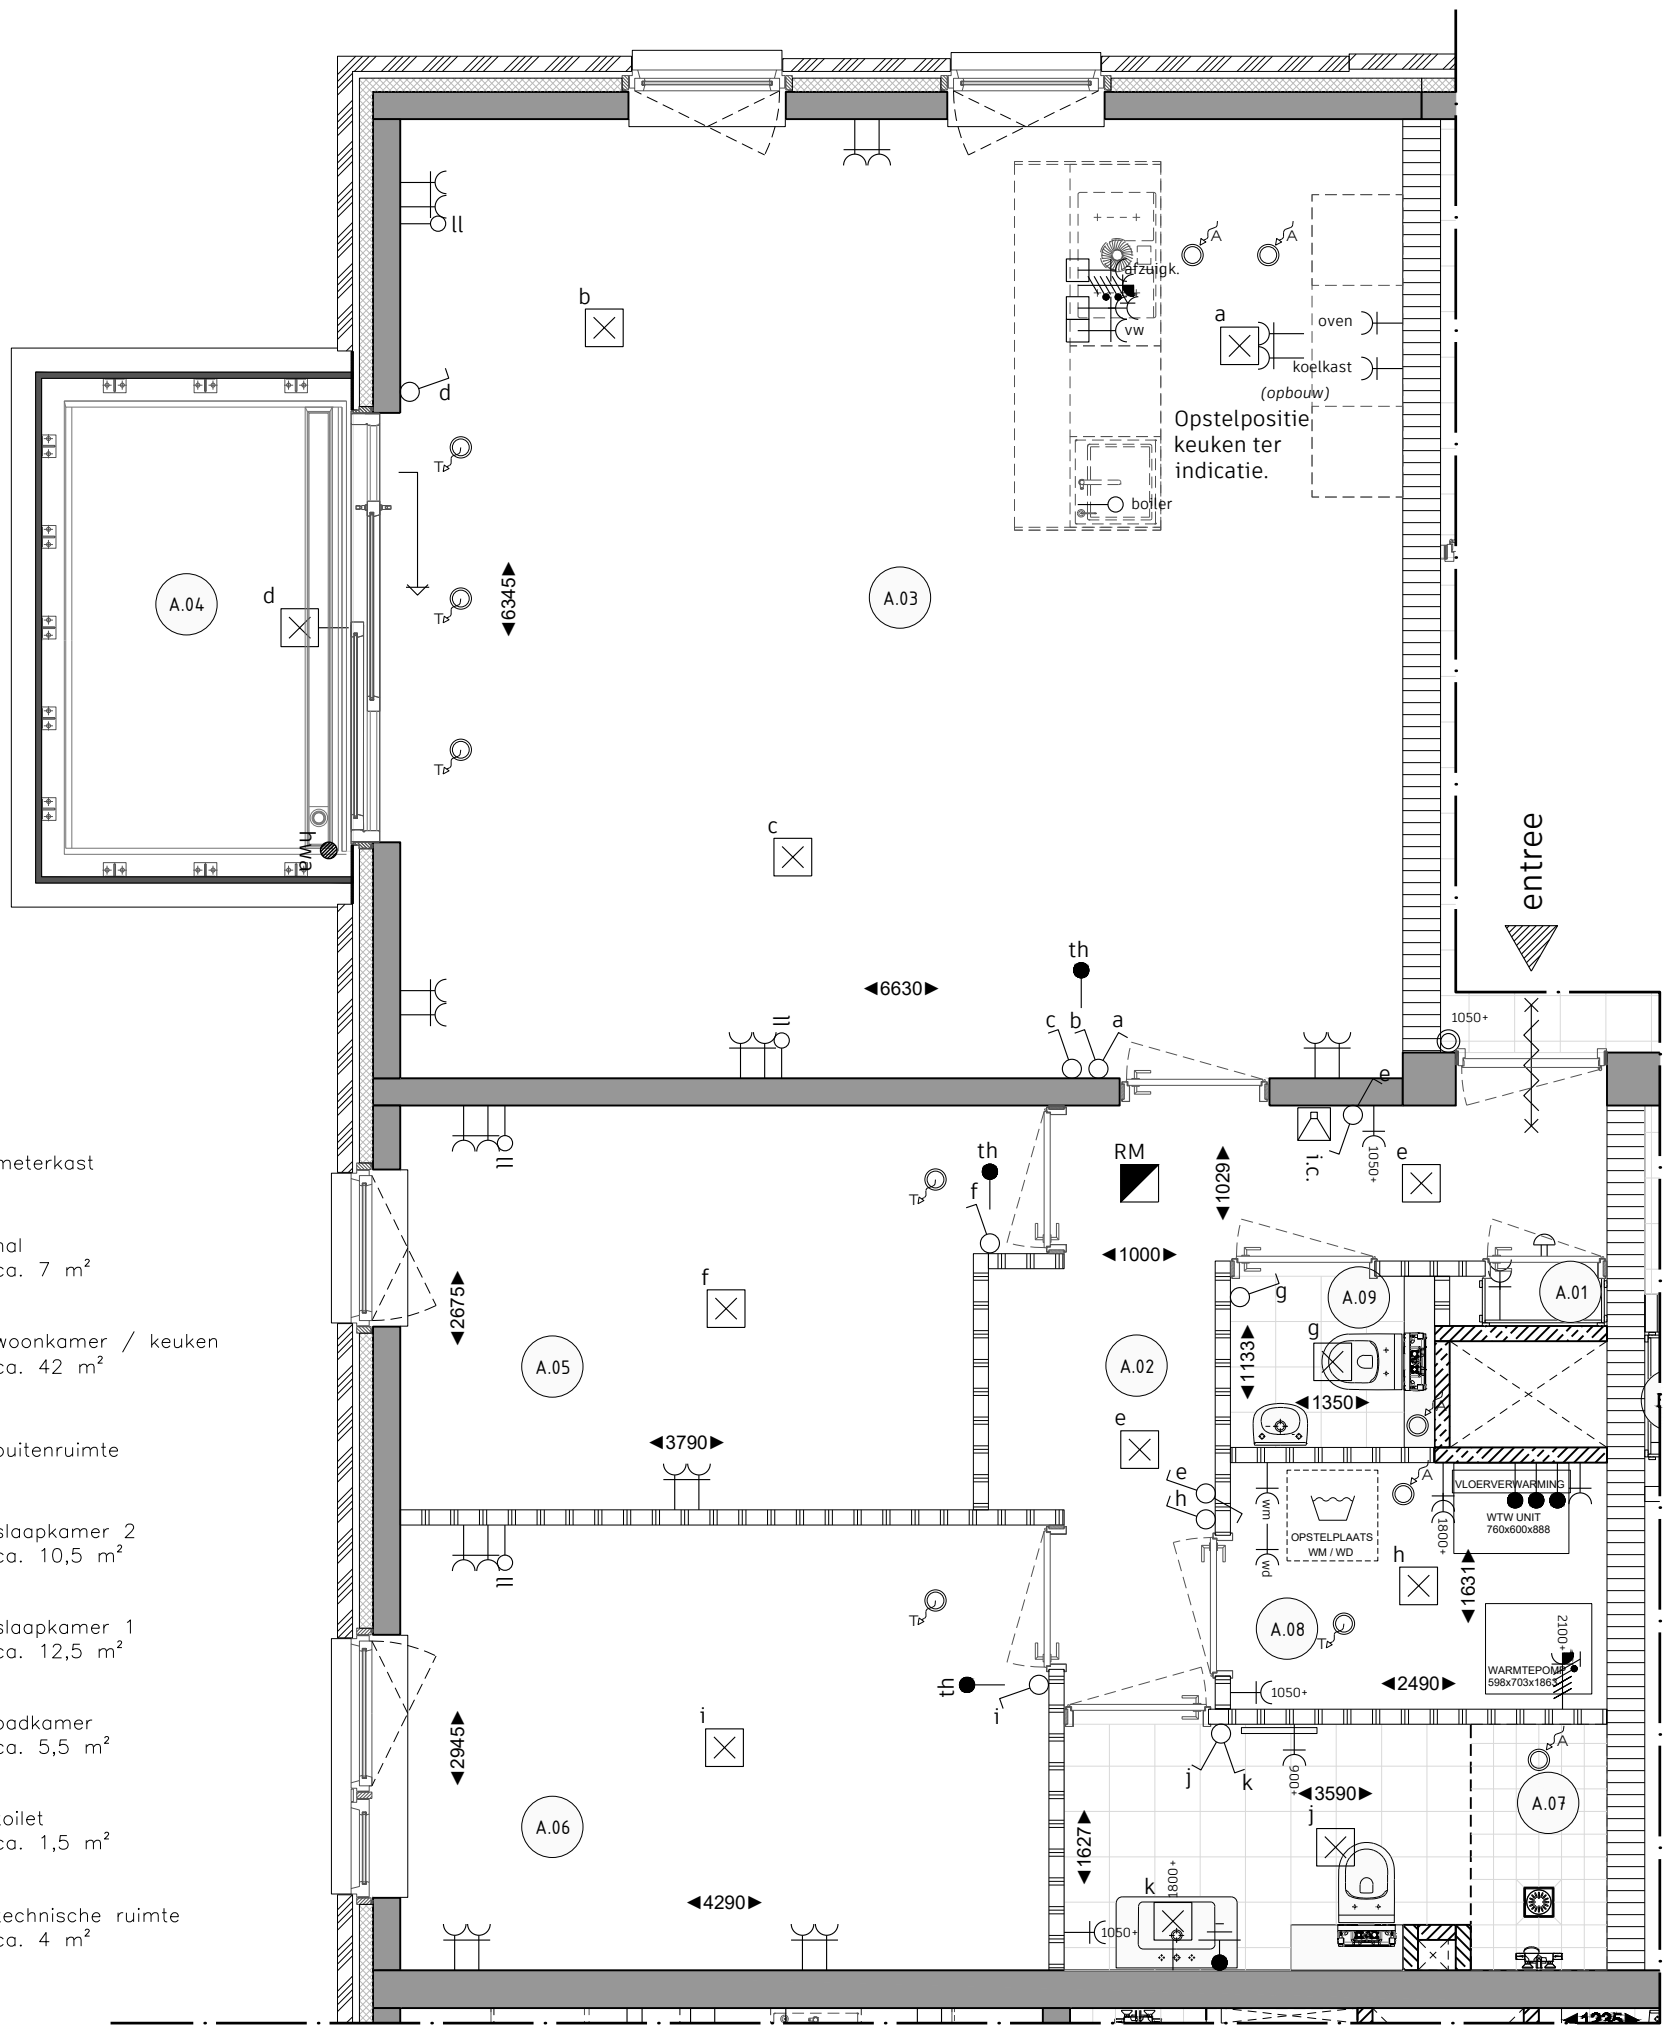

- A.01 meterkast
- A.02 hal ca. 7 m²
- A.03 woonkamer / keuken ca. 42 m²
- A.04 buitenruimte
- A.05 slaapkamer 2 ca. 10,5 m²
- A.06 slaapkamer 1 ca. 12,5 m²
- A.07 badkamer ca. 5,5 m²
- A.08 toilet ca. 1,5 m²
- A.09 technische ruimte ca. 4 m²

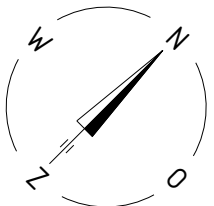

SCHOLZ BOUW
 Ampèrestraat 11
 1976 BE IJmuiden
 info@scholz.nl
 www.scholz.nl

Project
 "Ruyterburch" 50 app. Heemskerk

Onderwerp
 Verkooptekening bouwnummer 5 eerste verdieping

Projectnummer
 00005

Schaal **Formaat**
 1.50 A3

Datum
 30.08.22

wijziging

Tekeningnr:
 VK-05