

JOHANNES VERMEERSTRAAT 21, PAPENDRECHT

# Verrassend groot & een fijne ligging!



voor 't  
*Leven*

2M

van Ekeren  
Kuiper



# De makelaar van deze woning

Onze makelaars helpen je graag met al jouw vragen over de woning.



## Flexibel en goed bereikbaar!

Onze makelaars zijn flexibel en goed bereikbaar, waardoor je altijd snel terecht kunt, ook 's avonds en in het weekend.



## Alle kennis in huis!

De kennis van een groot, hoogopgeleid team, waarbinnen iedere makelaar zijn eigen specialisme heeft. Ook kun je voor je hypotheek en verzekeringen bij Van Ekeren terecht.



**Jimmy Hammer**

jimmy@vanekerenkuiper.nl  
0345 63 21 00



## Midden in het werkgebied!

Je bent van harte welkom voor een kop koffie in onze 4 moderne kantoren op goed bereikbare locaties in Leerdam, Dalem-Gorinchem, Culemborg-Geldermalsen & Papendrecht



## Vrijblijvende waardecheck

Heb je een eigen woning en ben je benieuwd naar de waarde? Wij komen kosteloos bij je langs.




**Dennis Kuiper**

dennis@vanekerenkuiper.nl  
0183-672992



Lees deze brochure voor de ins en outs van de woning.

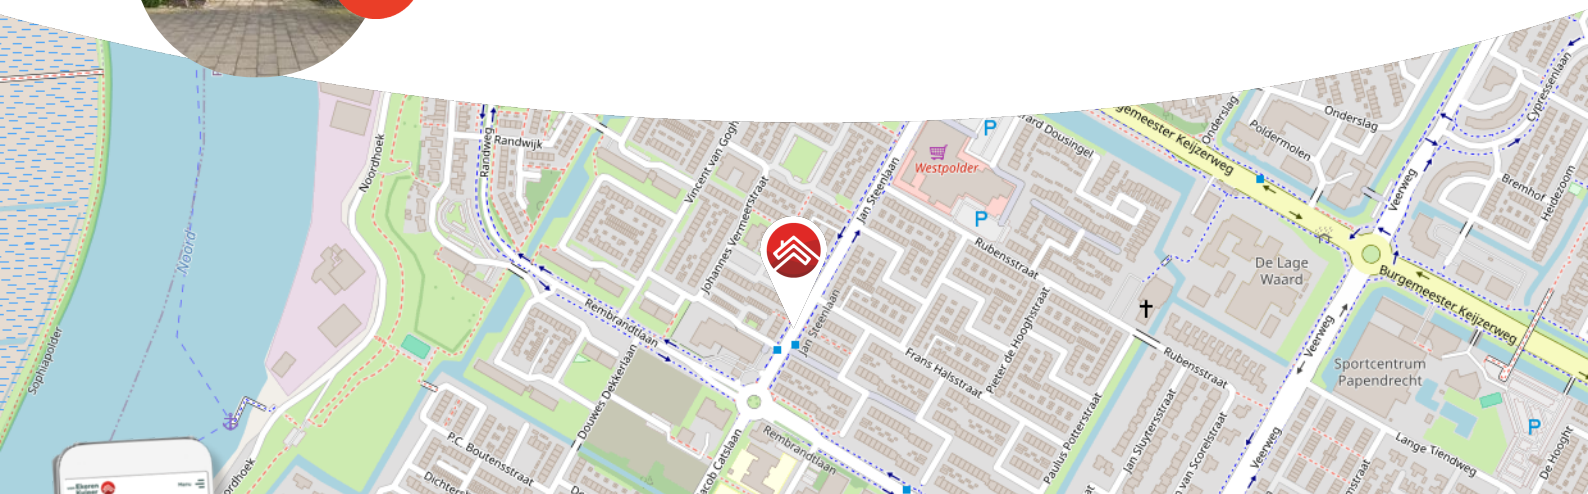

Meer weten over Van Ekeren Kuiper?

Bekijk onze website [vanekerenkuiper.nl/overons](https://vanekerenkuiper.nl/overons)

Blijf op de hoogte en volg ons op Instagram

voor 't  
**Leven**





## Kenmerken

### Objectgegevens

Vraagprijs	€ 365.000 k.k.
Aanvaarding	in overleg
Soort	eengezinswoning
Type woning	tussenwoning
Aantal kamers	5
Inhoud	400 m <sup>3</sup>
Perceeloppervlakte	171 m <sup>2</sup>
Gebruiksoppervlakte woonfunctie	125 m <sup>2</sup>
Bouwjaar	1971
Ligging	in woonwijk
Tuin	1100 cm x 640 cm
Positie hoofdtuin	zuidoost



Zie jij jezelf hier  
al wonen?





## Omschrijving

Fijne gezinswoning gelegen op een ruim perceel en aan een autovrij hofje!

- Diepe achtertuin op het zonnige zuidoosten!
- Alle voorzieningen op loopafstand!
- 4 slaapkamers & circa 125 m<sup>2</sup> woonoppervlak

Ideale en praktische gezinswoning! De woning is gesitueerd aan een brede straat in een kindvriendelijke woonomgeving gelegen aan een autovrije hofje. De woning beschikt onder andere over een lichte woonkamer met een dichte keuken, 4 slaapkamers en een badkamer. De achtertuin is gelegen op het zuidoosten, dus altijd een plekje in de zon! Het geheel is gelegen op een ruim perceel van 171 m<sup>2</sup>.

Kortom: de ideale gezinswoning op een fijne plek!



De globale indeling:

Begane grond: hal met meterkast, trapopgang en separaat toilet met fonteintje; ruime woonkamer voorzien van veel lichtinval; keuken met diverse inbouwapparatuur, waaronder een vaatwasser, kookplaat, afzuigkap, spoelbak en koelkast.

Eerste verdieping: overloop met trapopgang naar tweede verdieping; 3 ruime slaapkamers, allen voorzien van vaste kasten; badkamer met inloopdouche, wastafel en toilet.

Tweede verdieping: voorzolder met CV-opstelling, witgoedaansluitingen en een dakraam; vierde slaapkamer vergroot middels een dakkapel.

Tuin:

- De onderhoudsvriendelijke achtertuin van ruim 11 meter diep is zeer gunstig gelegen op het zuidoosten.
- De tuin beschikt over een stenen berging, een buitenkraan en een achterom.
- Nette voortuin voorzien van bestrating en gelegen aan een autovrije straat.

Goed om te weten:

- De woning is voorzien van houten kozijnen met grotendeels dubbele beglazing.
- In 2023 is de eerste verdieping voorzien van nieuwe vloeren en is de woning geschilderd.
- De woning is door de huidige eigenaar nooit zelf bewoond.


















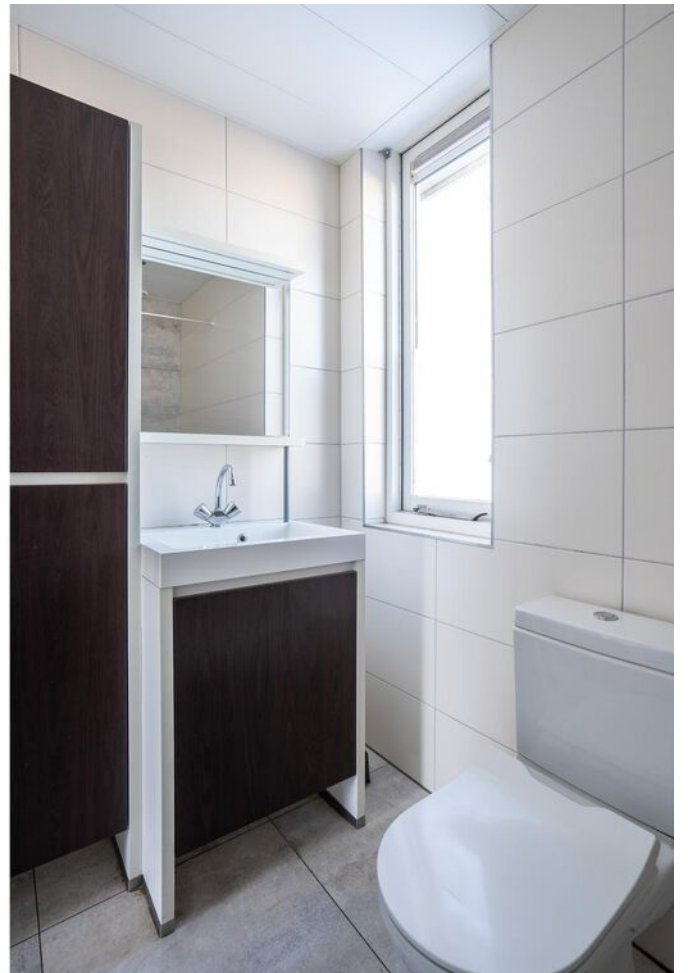









**Bekijk jouw  
nieuwe  
droomwoning  
op de website!**

[Bekijk de woning >](#)






# Plattegrond



Aan de maatvoering en schaalverdeling in deze tekening kunnen geen rechten worden ontleend. Sanitair en/of keuken zijn globaal ingetekend en kunnen verschillen met de werkelijkheid. Te allen tijde de maten nameten in het werk.




# Plattegrond

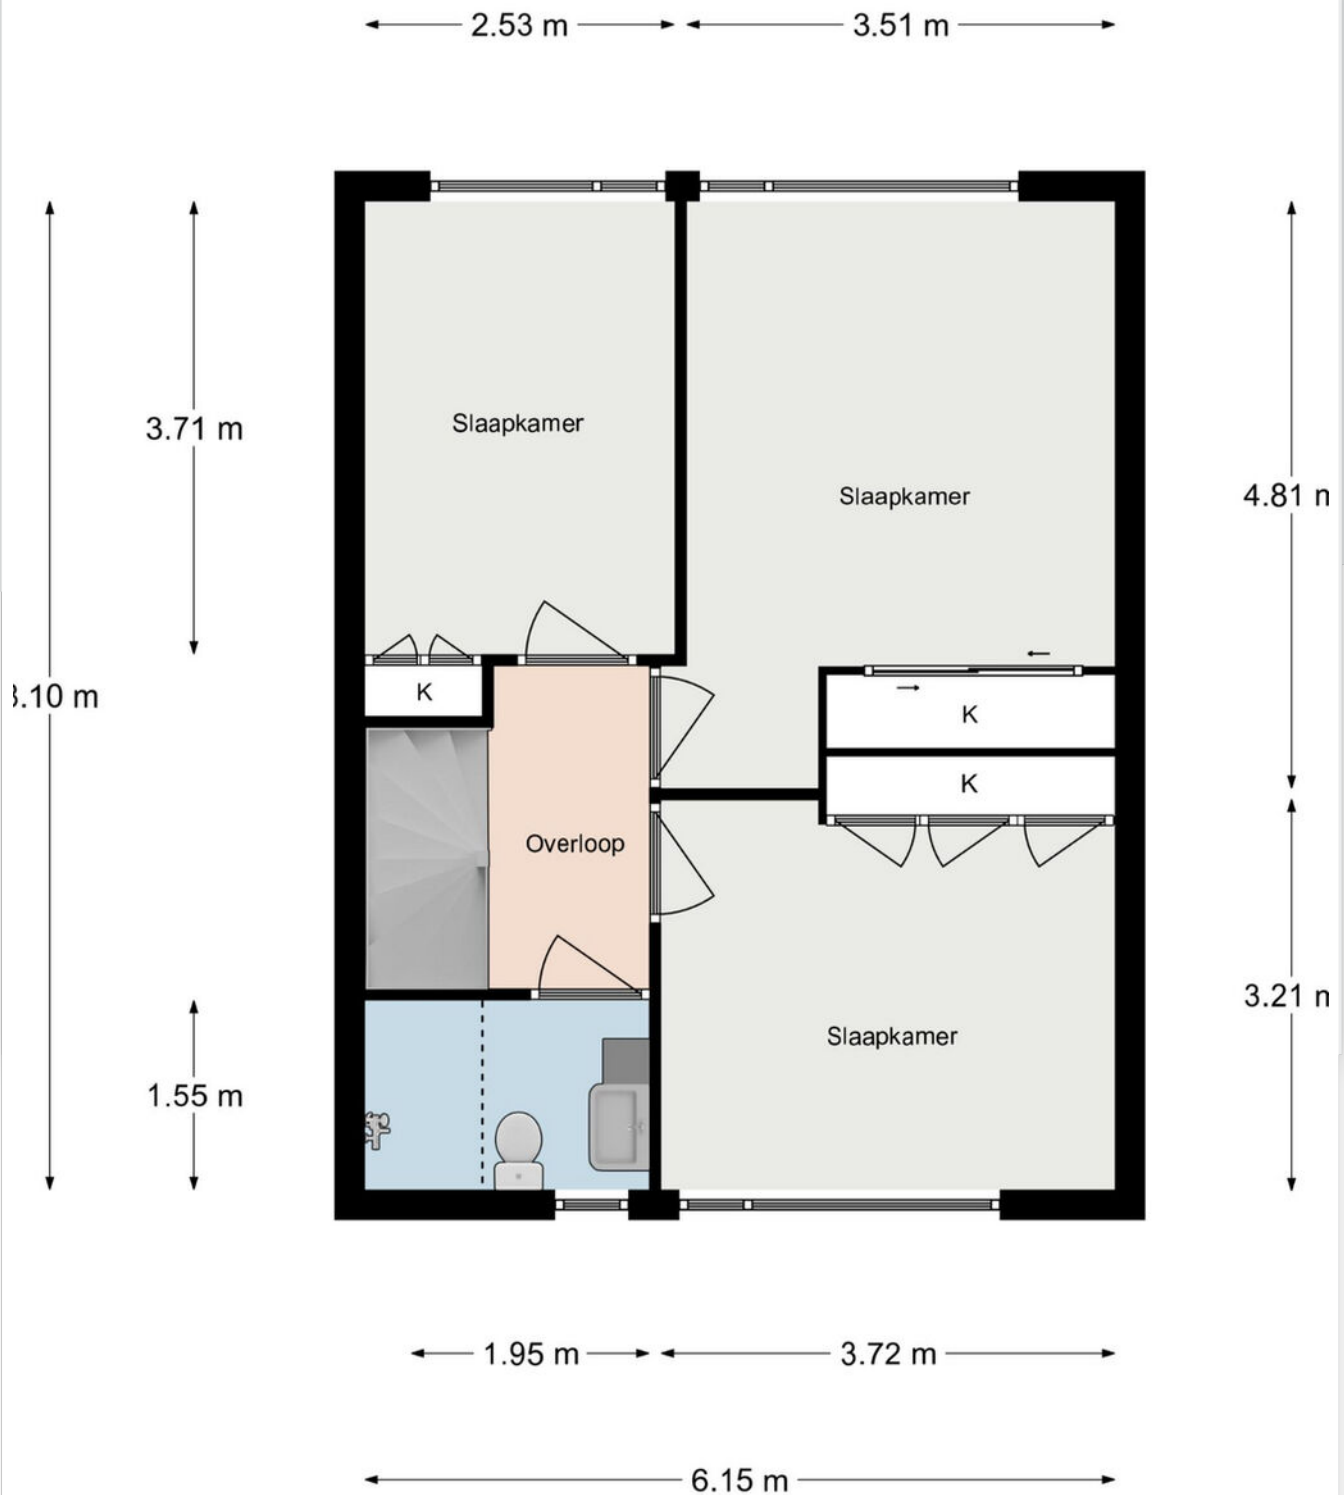

Aan de maatvoering en schaalverdeling in deze tekening kunnen geen rechten worden ontleend. Sanitair en/of keuken zijn globaal ingetekend en kunnen verschillen met de werkelijkheid. Te allen tijde de maten nameten in het werk.

# Plattegrond

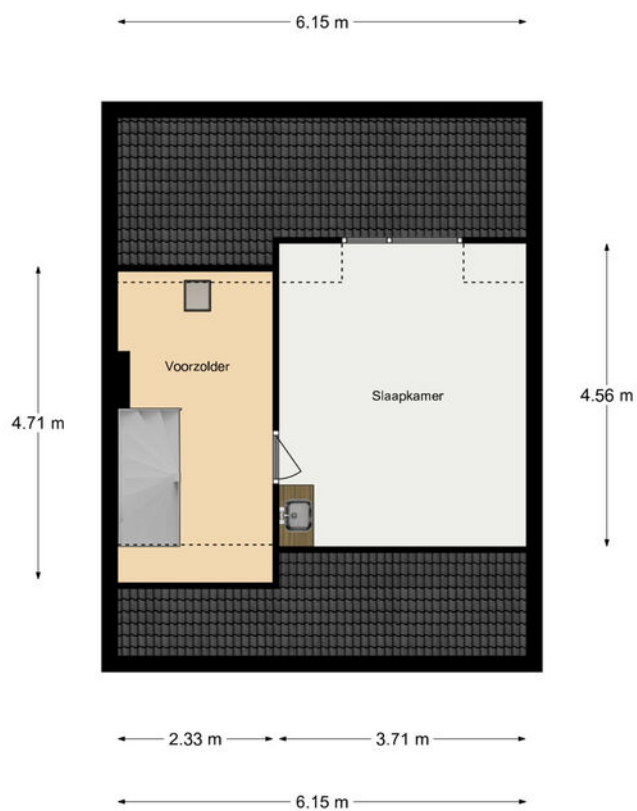


Aan de maatvoering en schaalverdeling in deze tekening kunnen geen rechten worden ontleend. Sanitair en/of keuken zijn globaal ingetekend en kunnen verschillen met de werkelijkheid. Te allen tijde de maten nameten in het werk.

# Kadastrale kaart

Kadastrale kaart

Uw referentie: ---





<p>12345 25</p> <p>Deze kaart is noordgericht</p> <p>Perceelnummer</p> <p>Huisnummer</p> <p>Vastgestelde kadastrale grens</p> <p>Voorlopige kadastrale grens</p> <p>Administratieve kadastrale grens</p> <p>Bebouwing</p>	<p>Schaal 1: 500</p> <p>Kadastrale gemeente Papendrecht</p> <p>Sticte A</p> <p>Perceel 7073</p>	
---	-------------------------------------------------------------------------------------------------	---------------------------------------------------------------------------------------

Voor een eensluitend uittreksel, geleverd op 7 december 2023  
De bewaarder van het kadaster en de openbare registers

Aan dit uittreksel kunnen geen betrouwbare maten worden ontleend.  
De Dienst voor het kadaster en de openbare registers behoudt zich de intellectuele eigendomsrechten voor, waaronder het auteursrecht en het databankenrecht.




# Locatie op de kaart

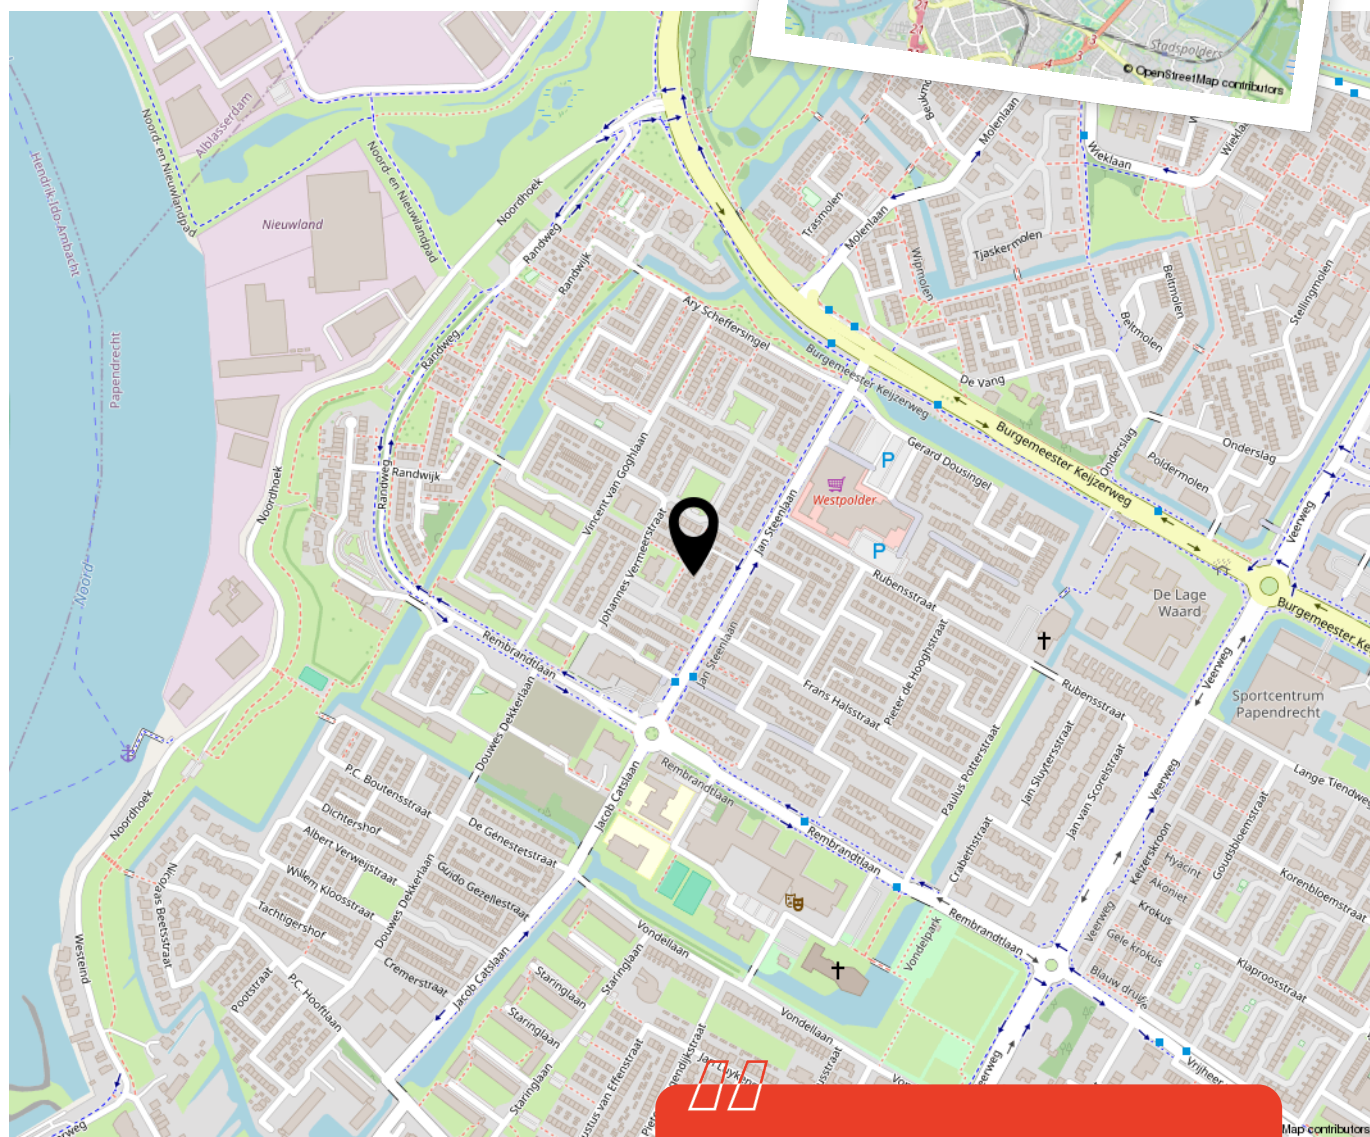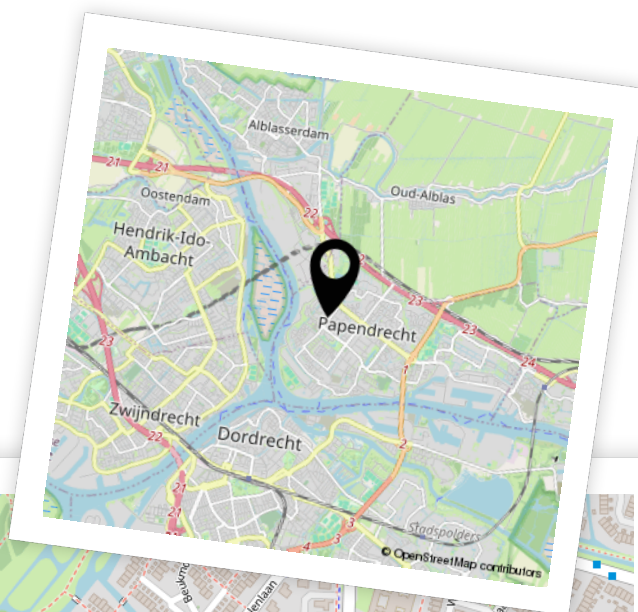

Woon je binnenkort op deze locatie?"



# Aantekeningen

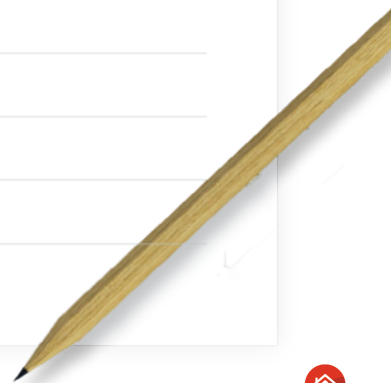



# Enthousiast geworden? Dan is het tijd om door te pakken!

Een woning kopen doe je niet zomaar. Tenminste, niet iedereen. Welke stappen moeten er nu worden doorlopen? **Wij vertellen jou de 5 stappen naar jouw droomwoning.**

1

### Stap 1 - It's all about the money

De hamvraag: kun je het betalen? Maak hiervoor een afspraak met onze collega's van Van Ekeren Hypotheken en Verzekeringen. Zo weet je wat je maximale hypotheek is en welke maandlasten hierbij horen.

2

### Stap 2 - Laat ons je interesse weten

Of je stap 1 al wel of niet scherp hebt: maak je interesse kenbaar! Laat ons weten dat dit jouw droomwoning is en doe een bod.

3

### Stap 3 - Ben jij de gelukkige?

Gefeliciteerd! We maken snel een afspraak om de koopakte te ondertekenen. Hierin spreken we onder andere af wanneer je de sleutels krijgt van jouw droomhuis.

4

### Stap 4 - Een hypotheek

In de meeste gevallen koop je de woning 'onder voorbehoud van financiering'. Nu gaan we echt aan de slag met het sluiten van hypotheek met passende voorwaarden en een gunstige rente.

5

### Stap 5 - De sleutels van jouw droomhuis

Voor het ondertekenen van de leveringsakte en ontvangst van de sleutels maken we een afspraak bij de notaris. Voorafgaand plannen we een inspectie in bij de woning.

# Het geld regelen voor jouw **droomhuis** doe je niet alleen.

Maak nu een afspraak voor een gratis  
1e hypotheek-gesprek. Bel ons op **0183 67 29 99**,  
of mail naar [hypotheken@vanekeren.nl](mailto:hypotheken@vanekeren.nl)



**Interesse in de woning?  
Neem contact op met  
één van onze kantoren.**

van **Ekeren  
Kuiper** 

Voorwaartsveld 5a  
Leerdam  
**0345 632 100**

Beatrixlaan 2a  
Dalem  
**0183 672 992**

Het Hof 1  
Culemborg  
**0345 22 93 00**

De Wederik 2  
Papendrecht  
**078 615 99 60**

**vanekerenkuiper.nl**