

AKKERWINDELAAN 14 • LEERDAM

Wonen aan het water & parkeren voor eigen deur!



voor't
Leven

van **Ekeren
Kuiper**



De makelaar van deze woning

Onze makelaars helpen je graag met al jouw vragen over de woning.



Flexibel en goed bereikbaar!

Onze makelaars zijn flexibel en goed bereikbaar, waardoor je altijd snel terecht kunt, ook 's avonds en in het weekend.



Vrijblijvende waardecheck

Heb je een eigen woning en ben je benieuwd naar de waarde? Wij komen kosteloos bij je langs.



Gerald de Jong

gerald@vanekerenkuiper.nl
0345 632100



Midden in het werkgebied!

Je bent van harte welkom voor een kop koffie in onze 4 moderne kantoren op goed bereikbare locaties in Leerdam, Dalem-Gorinchem, Culemborg-Geldermalsen & Papendrecht.




Alle kennis in huis!

De kennis van een groot, hoogopgeleid team, waarbinnen iedere makelaar zijn eigen specialisme heeft. Ook kun je voor je hypotheek en verzekeringen bij Van Ekeren terecht.



Lees deze brochure voor de ins en outs van de woning.

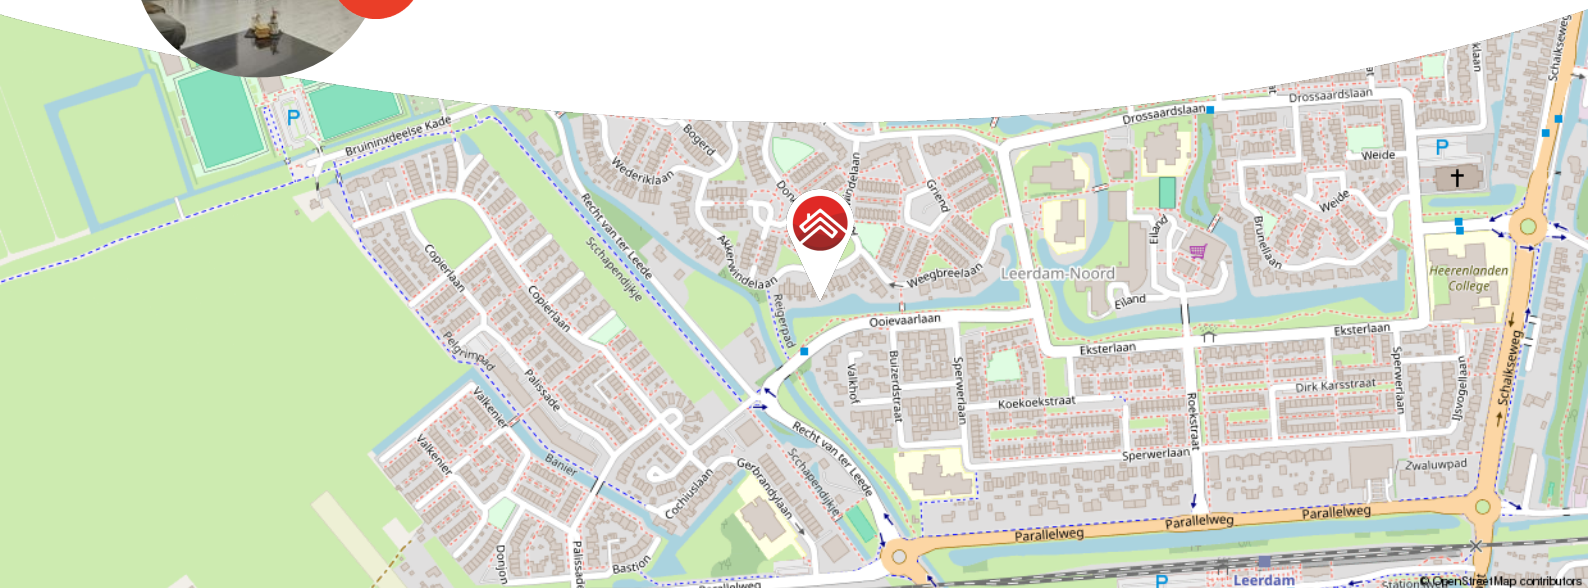

Meer weten over Van Ekeren Kuiper?

Bekijk onze website vanekerenkuiper.nl/overons

Blijf op de hoogte en volg ons op Instagram

voor 't
Leven





Kenmerken

Objectgegevens

Vraagprijs	€ 450.000 k.k.
Aanvaarding	in overleg
Soort	eengezinswoning
Type woning	tussenwoning
Aantal kamers	6
Inhoud	503 m ³
Perceeloppervlakte	237 m ²
Gebruiksoppervlakte woonfunctie	125 m ²
Bouwjaar	1977
Ligging	aan water, aan rustige weg, in woonwijk
Tuin	9,7 m x 6 m
Positie hoofdtuin	zuid



Zie jij jezelf hier
al wonen?





Omschrijving

Ruime gezinswoning aan het water met parkeermogelijkheden op eigen terrein!

- Geniet buiten in de diepe achtertuin of op het dakterras.
- Extra woonruimte door de aangebouwde serre.
- 3 ruime slaapkamers met de mogelijkheid tot splitsing.

Deze goed onderhouden woning ligt op een perceel van 237 m² en heeft een woonoppervlak 131 m². De ruime woonkamer met keuken beschikt over een sfeervolle haard en een serre grenzend aan de zonnige achtertuin. Met twee royale slaapkamers, een moderne badkamer en een derde slaapkamer op de zolderverdieping biedt deze woning volop ruimte. De beschutte achtertuin van bijna 10 meter diep op het zuiden, grenst aan het water en beschikt over een berging omgebouwd tot extra kookegelegenheid.

Laat je verrassen door deze veelzijdige woning met tal van extra's welke is gelegen in de kindvriendelijke wijk Leerdam Noord. Voorzieningen zoals een winkelcentrum, sportfaciliteiten, scholen en een apotheek zijn op loopafstand. Het gezellige centrum van Leerdam is binnen 5 minuten te voet te bereiken.



De globale indeling:

Begane grond: entree met meterkast en toilet; woonkamer met kastruimte; keuken in aan de voorzijde met diverse inbouwapparatuur; woonkamer met schuifpui naar de serre.

Eerste verdieping: overloop met toegang tot twee slaapkamers (de slaapkamer aan de achterzijde biedt de mogelijkheid om te worden gesplitst naar twee losse kamers); badkamer met inloofdouche, toilet en wastafel met meubel.

Tweede verdieping: overloop met cv-ketel en witgoed aansluitingen; toegang tot het dakterras; derde slaapkamer met kastruimte.


Goed om te weten:

- Voortuin met parkeergelegenheid onder de carport.
- Onderhoudsvriendelijke achtertuin met bergingen gelegen op het zuiden aan het water.
- Gerenoveerde badkamer uit 2020.

Ligging: Leerdam, met circa 21.000 inwoners, ligt in de provincie Utrecht en is onderdeel van de gemeente Vijfheerenlanden. Een afwisselend landschap van weilanden, boomgaarden, grienden en rietvelden. Leerdam is zeer centraal gelegen in het land, in directe omgeving treft u de A27, A2 en A15. Grote steden als Breda, Utrecht en Rotterdam zijn bereikbaar binnen 30 autominuten. Deze steden zijn ook gemakkelijk te bereiken per bus en trein welke zich op loopafstand van de woning bevinden. De stad heeft een rijke geschiedenis, welke terug te vinden is in goedbewaarde historische gebouwen, zoals de Grote Kerk, het Hofje van mevrouw van Aerden, de stadswallen aan de Zuidwal en het Oude Raadhuis. Met de vestiging van de eerste glasblazerij in 1765 werd een onuitwisbaar stempel op Leerdam gedrukt. Tot op heden staat Leerdam internationaal als Glasstad bekend. Leerdam biedt een compleet pakket qua sport, zorg en onderwijs (basis- en voortgezet onderwijs). Het sfeervolle stadscentrum beschikt over uitstekende winkelvoorzieningen





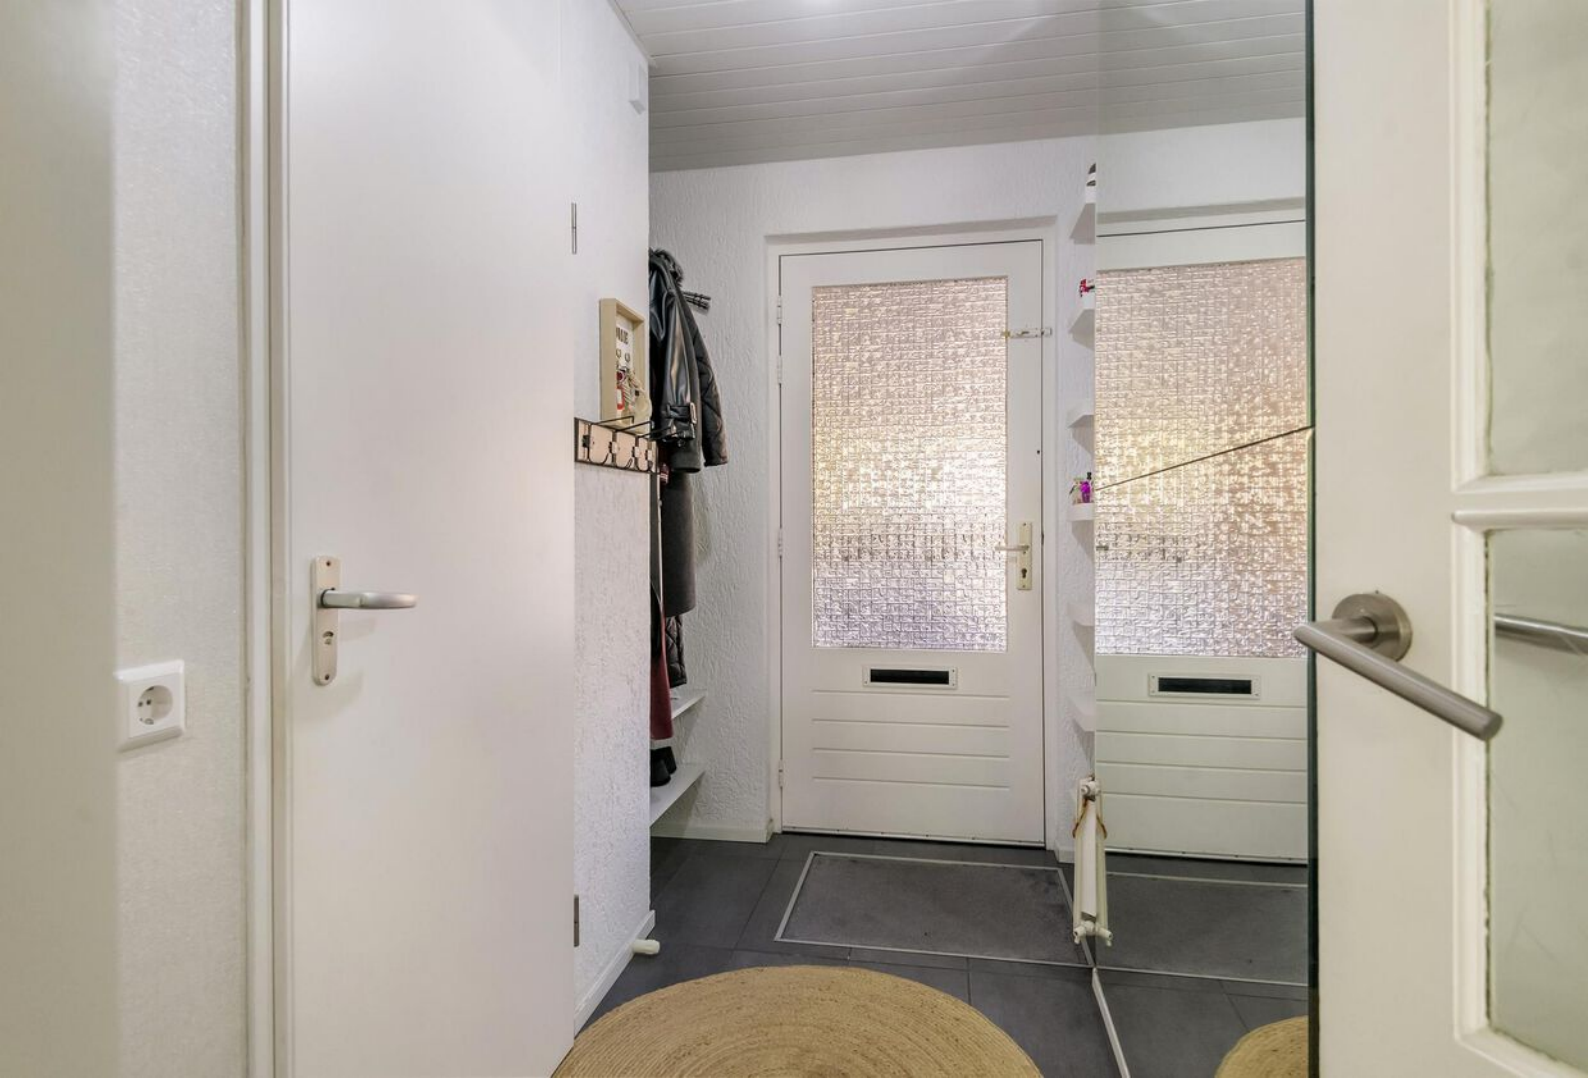


















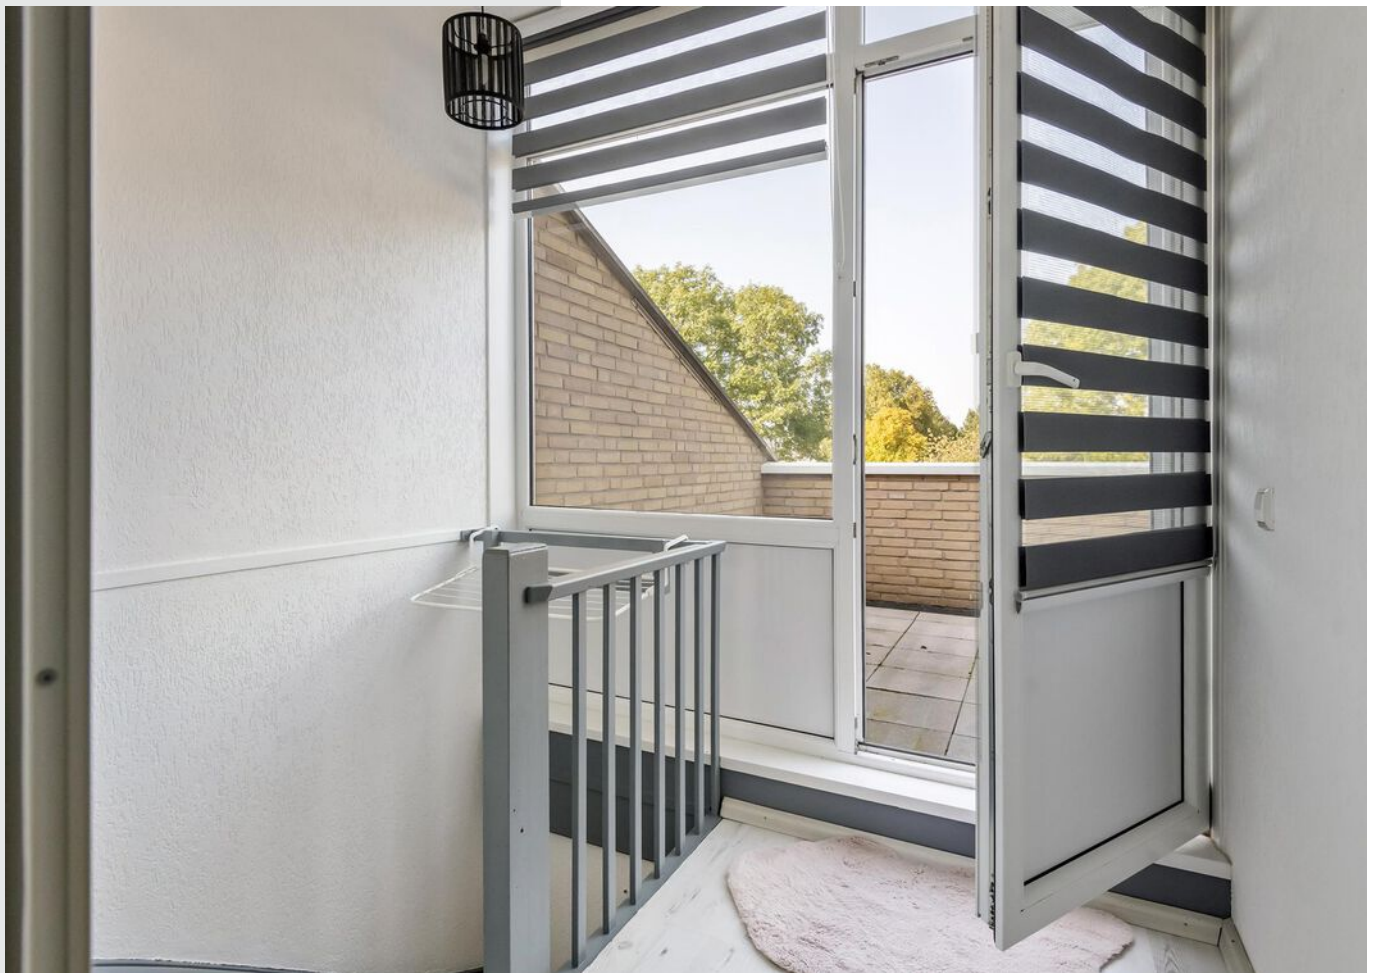












**Bekijk jouw
nieuwe
droomwoning
op de website!**

[Bekijk de woning >](#)



Plattegrond

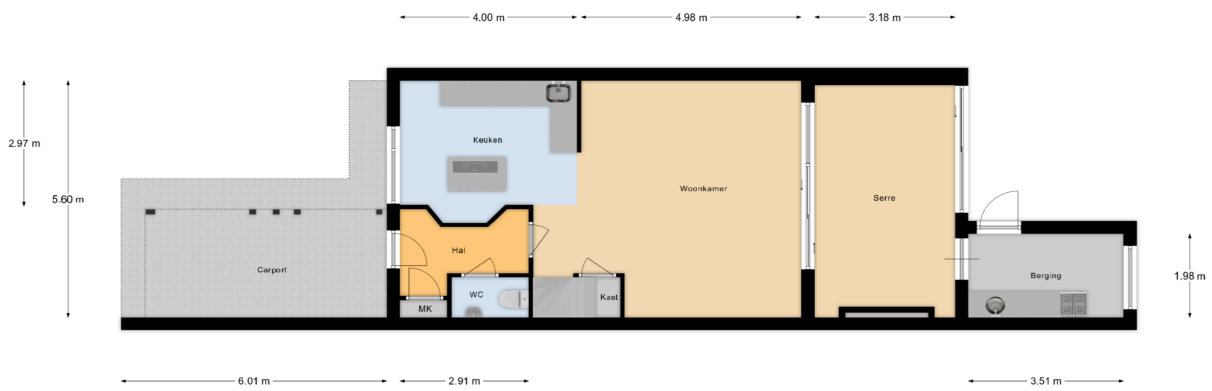


Begane Grond

Plattegrond



Eerste Verdieping

Plattegrond

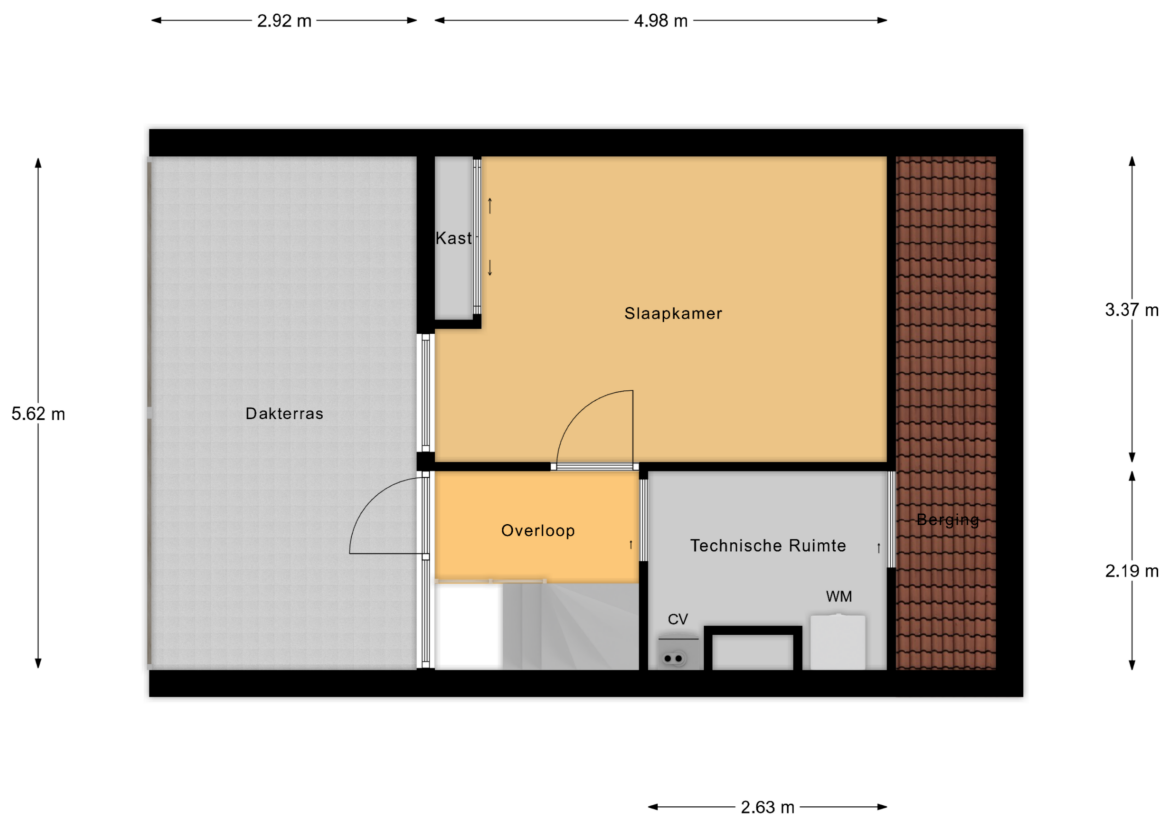


Tweede Verdieping

Kadastrale kaart

Kadastrale kaart



Uw referentie: ---



<p>12345 25</p> <p>Deze kaart is noordgericht</p> <p>Perceelnummer</p> <p>Huisnummer</p> <p>— Vastgestelde kadastrale grens</p> <p>— Voorlopige kadastrale grens</p> <p>— Administratieve kadastrale grens</p> <p>— Bebouwing</p> <p>Voor een eensluidend uittreksel, geleverd op 6 september 2024 De bewaarder van het kadaster en de openbare registers</p>	<p>Schaal 1: 500</p> <p>Kadastrale gemeente Leerdam</p> <p>Sectie C</p> <p>Perceel 2353</p> <p>Aan dit uittreksel kunnen geen betrouwbare maten worden ontleend. De Dienst voor het kadaster en de openbare registers behoudt zich de intellectuele eigendomsrechten voor, waaronder het auteursrecht en het databankenrecht.</p>	
---	---	---------------------------------------------------------------------------------------



Locatie op de kaart

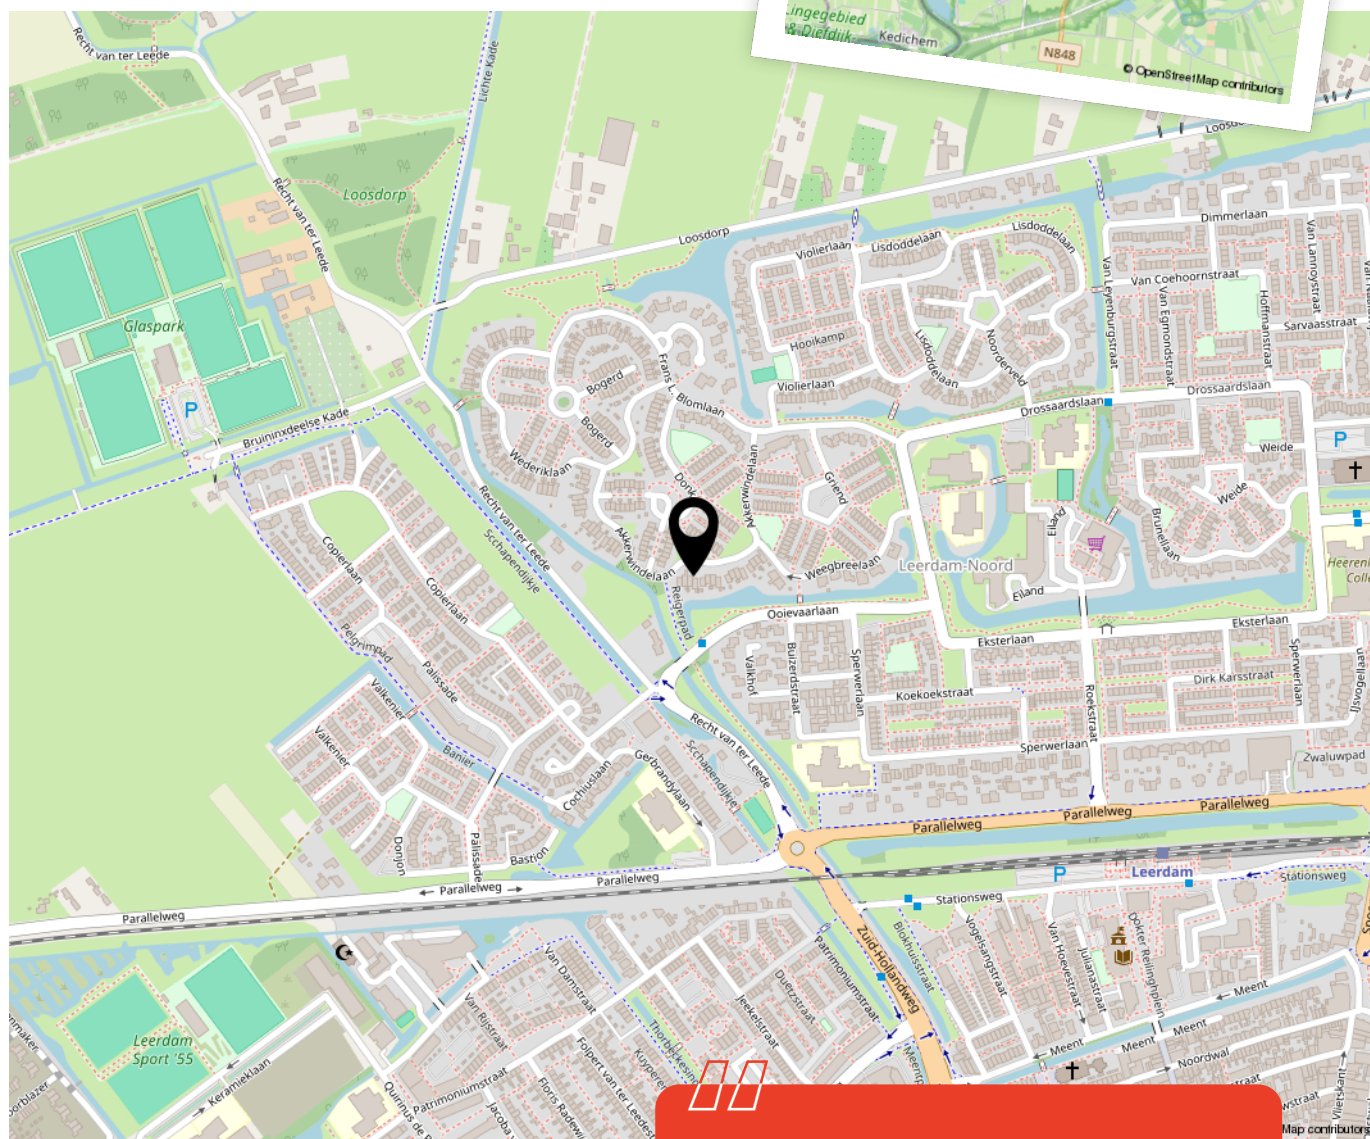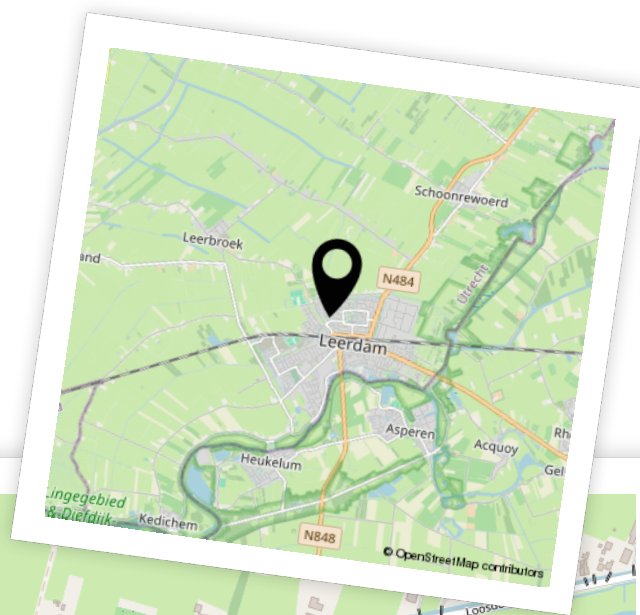

Woon je binnenkort op deze locatie?"



Enthousiast geworden? Dan is het tijd om door te pakken!

Een woning kopen doe je niet zomaar. Tenminste, niet iedereen. Welke stappen moeten er nu worden doorlopen? **Wij vertellen jou de 5 stappen naar jouw droomwoning.**

1

It's all about the money

De hamvraag: kun je het betalen? Maak hiervoor een afspraak met onze collega's van Van Ekeren Hypotheken en Verzekeringen. Zo weet je wat je maximale hypotheek is en welke maandlasten hierbij horen.

2

Laat ons je interesse weten

Of je stap 1 al wel of niet scherp hebt: maak je interesse kenbaar! Laat ons weten dat dit jouw droomwoning is en doe een bod.

3

Ben jij de gelukkige?

Gefeliciteerd! We mwaken snel een afspraak om de koopakte te ondertekenen. Hierin spreken we onder andere af wanneer je de sleutels krijgt van jouw droomhuis.

4

Een hypotheek

In de meeste gevallen koop je de woning 'onder voorbehoud van financiering'. Nu gaan we echt aan de slag met het sluiten van hypotheek met passende voorwaarden en een gunstige rente.

5

De sleutels van jouw droomhuis

Voor het ondertekenen van de leveringsakte en ontvangst van de sleutels maken we een afspraak bij de notaris. Voorafgaand plannen we een inspectie in bij de woning.

Het geld regelen voor jouw **droomhuis** doe je niet alleen.

Maak nu een afspraak voor een gratis
1e hypotheek-gesprek. Bel ons op **0183 67 29 99**,
of mail naar hypotheken@vanekeren.nl



**Interesse in de woning?
Neem contact op met
één van onze kantoren.**

van **Ekeren
Kuiper** 

Voorwaartsveld 5a
Leerdam
0345 632 100

Beatrixlaan 2a
Dalem
0183 672 992

Het Hof 1
Culemborg
0345 22 93 00

De Wederik 2
Papendrecht
078 615 99 60

vanekerenkuiper.nl