



**Koningin Wilhelminalaan 4 013**  
**Gorinchem**

# De makelaar van deze woning

Onze makelaars helpen je graag met al jouw vragen over de woning.



## Flexibel en goed bereikbaar!

Onze makelaars zijn flexibel en goed bereikbaar, waardoor je altijd snel terecht kunt, ook 's avonds en in het weekend.



## Vrijblijvende waardecheck

Heb je een eigen woning en ben je benieuwd naar de waarde? Wij komen kosteloos bij je langs.



**Jimmy Hammer**

jimmy@vanekerenkuiper.nl  
078 615 9960



## Midden in het werkgebied!

Je bent van harte welkom voor een kop koffie in onze 4 moderne kantoren op goed bereikbare locaties in Leerdam, Dalem-Gorinchem, Culemborg-Geldermalsen & Papendrecht




## Alle kennis in huis!

De kennis van een groot, hoogopgeleid team, waarbinnen iedere makelaar zijn eigen specialisme heeft. Ook kun je voor je hypotheek en verzekeringen bij Van Ekeren terecht.



Lees deze brochure voor de ins en outs van de woning.

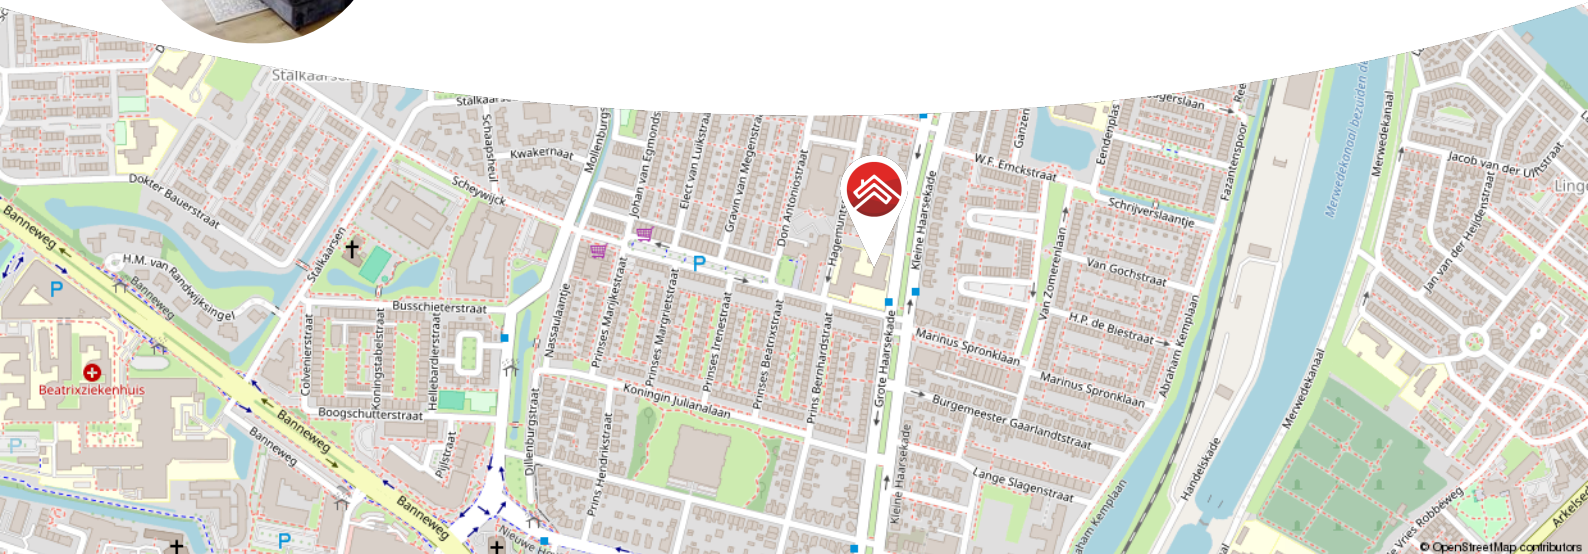

Meer weten over Van Ekeren Kuiper?  
Bekijk onze website [vanekerenkuiper.nl/over-ons](https://vanekerenkuiper.nl/over-ons)

Blijf op de hoogte en volg ons op Instagram

voor 't  
**Leven**





## Kenmerken

### Objectgegevens

<b>Vraagprijs</b>	€ 225.000 k.k.
<b>Aanvaarding</b>	in overleg
<b>Soort</b>	portiekflat
<b>Type woning</b>	appartement
<b>Aantal kamers</b>	2
<b>Inhoud</b>	130 m <sup>3</sup>
<b>Gebruiksoppervlakte woonfunctie</b>	31 m <sup>2</sup>
<b>Bouwjaar</b>	1959
<b>Ligging</b>	in woonwijk, vrij uitzicht



Zie jij jezelf hier  
al wonen?





## Omschrijving

Instapklaar & gerenoveerd appartement dichtbij het centrum van Gorinchem!

- In 2019 gerenoveerd met energiebewuste materialen zoals HR++ glas.
- Toplocatie; dichtbij het centrum, winkels en het station.
- Ruime woonkamer en een berging op de tweede verdieping.

Dit appartement in De Torenflat is perfect voor wie op zoek is naar een efficiënte en centraal gelegen woonplek. Het is gelegen op de begane grond en is de afgelopen jaren compleet gerenoveerd. Zo is in 2019 het buitenschilderwerk van de kozijnen gedaan en zijn de ramen voorzien van HR++ beglazing, wat zorgt voor een goede isolatie. De keuken en badkamer zijn ook compleet aangepakt, door de handige keukenopstelling komt de woonkamer extra ruimtelijk over! Een buitenruimte ontbreekt maar met het centrum van Gorinchem en een winkelcentrum op loopafstand, is er altijd levendigheid om je heen.



De globale indeling:

Begane grond: entree; hal met toegang tot de badkamer, slaapkamer en woonkamer; badkamer met witgoedaansluiting, wastafel, wastafelmeubel, toilet en inloopdouche; woonkamer met open keuken voorzien van een 4-pits inductieplaat, spoelbak, losse vaatwasser en koelkast.

Goed om te weten:

- Alle voorzieningen recentelijk onderhouden.
- Wonend aan een winkelstraat, scholen, station en centrum op loopafstand.
- De inpandige berging is voorzien van elektra.
- Er is een gezonde en actieve Vereniging van Eigenaren aanwezig.
- De VVE kosten bedragen circa € 146,- per maand.

Ligging: Gorinchem, een stad met ruim 38.000 inwoners, combineert haar rijke historie met een modern en levendig karakter. De stad staat bekend om de goed bewaarde vestingwallen en bastions uit de 16e eeuw, het charmante oude stadhuis en de sfeervolle Grote Markt. De smalle straatjes en steegjes geven Gorinchem een unieke uitstraling. Tegelijkertijd is het een moderne stad met een uitgebreid aanbod aan winkels, scholen, sportfaciliteiten en culturele bezienswaardigheden.

De binnenstad biedt een prachtige mix van levendigheid en rust, met hoogtepunten zoals de stadswallen, Buiten de Waterpoort, de rivier De Merwede en de haven. Gorinchem is strategisch gelegen aan de A15 en A27, waardoor steden zoals Utrecht, Rotterdam en Breda binnen 30-40 minuten bereikbaar zijn. Gorinchem biedt de perfecte balans tussen historie, modern comfort en centrale bereikbaarheid. Een ideale plek om te wonen!
































 





**Bekijk jouw  
nieuwe  
droomwoning  
op de website!**

[Bekijk de woning >](#)



# Plattegrond

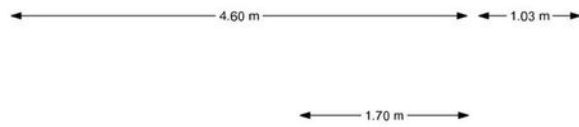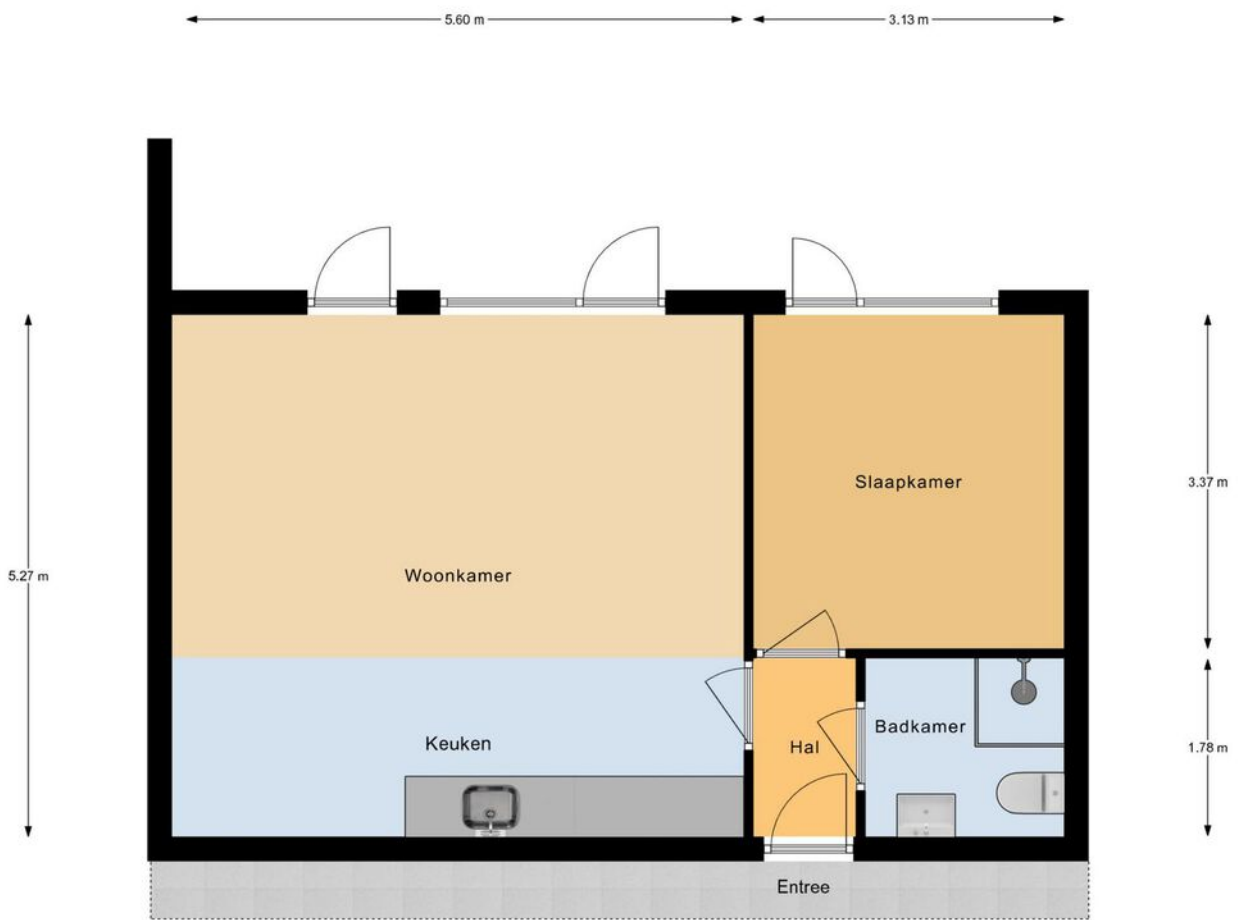

Begane Grond

# Plattegrond




# Plattegrond




# Kadastrale kaart

Kadastrale kaart



Uw referentie: ---

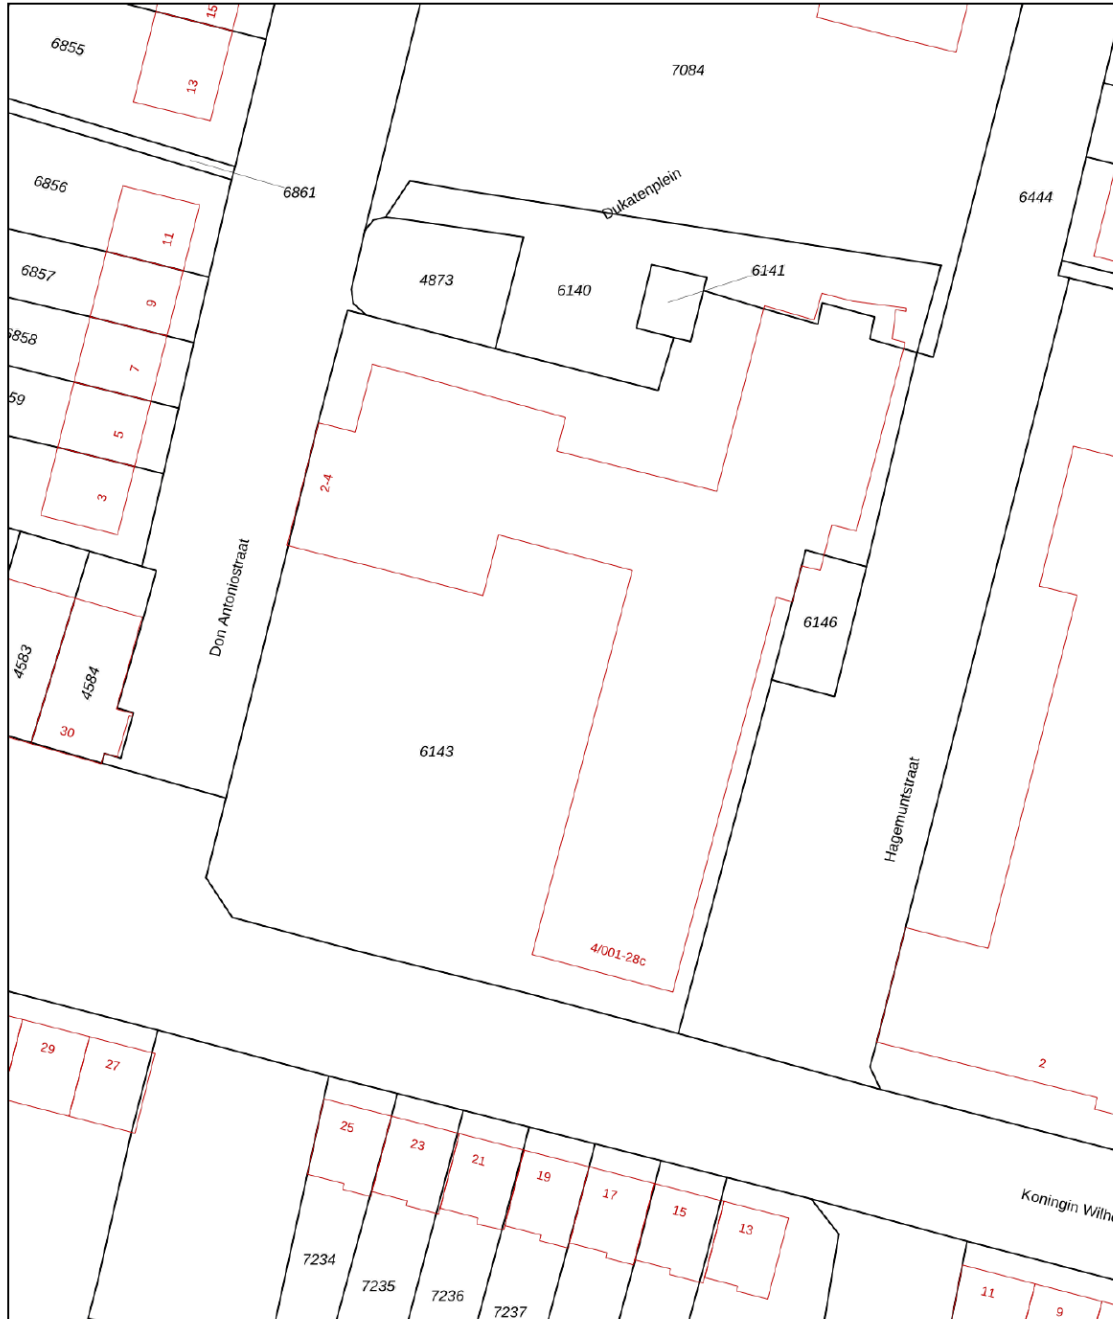

<p>12345 25</p> <p>Deze kaart is noordgericht</p> <p>Perceelnummer</p> <p>Huisnummer</p> <p>— Vastgestelde kadastrale grens</p> <p>— Voorlopige kadastrale grens</p> <p>— Administratieve kadastrale grens</p> <p>— Bebouwing</p> <p>Voor een eensluitend uittreksel, geleverd op 19 februari 2025 De bewaarder van het kadaster en de openbare registers</p>	<p>Schaal 1: 500</p> <p>Kadastrale gemeente Gorinchem</p> <p>Stactie A</p> <p>Perceel 6143</p> <p>Aan dit uittreksel kunnen geen betrouwbare maten worden ontleend. De Dienst voor het kadaster en de openbare registers behoudt zich de intellectuele eigendomsrechten voor, waaronder het auteursrecht en het databankenrecht.</p>	
---	--	---



# Locatie op de kaart

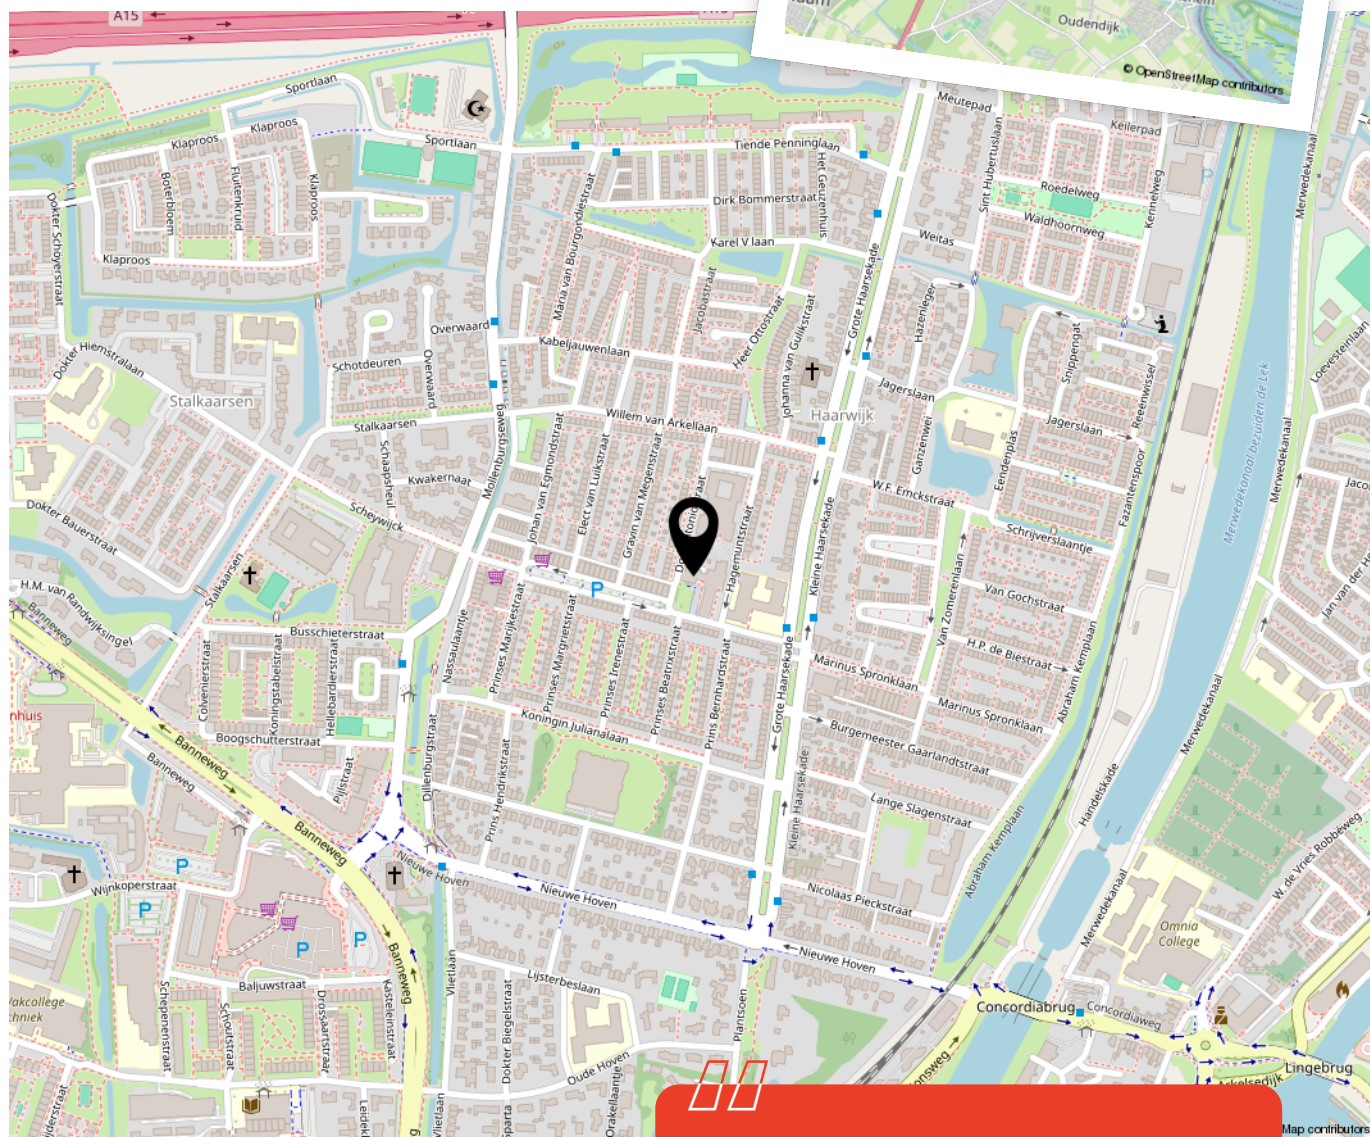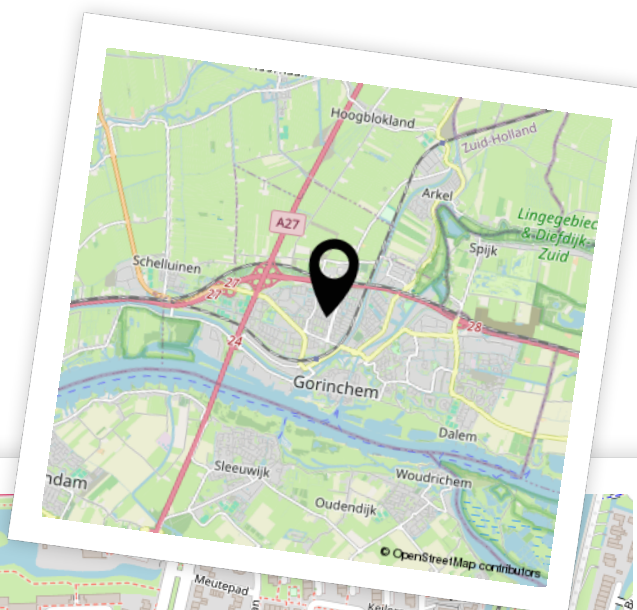

Woon je binnenkort op deze locatie?"





# Enthousiast geworden? Dan is het tijd om door te pakken!

Een woning kopen doe je niet zomaar. Tenminste, niet iedereen. Welke stappen moeten er nu worden doorlopen? **Wij vertellen jou de 5 stappen naar jouw droomwoning.**

1

### **It's all about the money**

De hamvraag: kun je het betalen? Maak hiervoor een afspraak met onze collega's van Van Ekeren Hypotheken en Verzekeringen. Zo weet je wat je maximale hypotheek is en welke maandlasten hierbij horen.

2

### **Laat ons je interesse weten**

Of u stap 1 al wel of niet scherp hebt: maak uw interesse kenbaar! Laat ons weten dat dit uw droomwoning is en doe een bod.

3

### **Bent u de gelukkige?**

Gefeliciteerd! We maken snel een afspraak om de koopakte te ondertekenen. Hierin spreken we onder andere af wanneer u de sleutels krijgt van uw droomhuis.

4

### **Een hypotheek**

In de meeste gevallen koopt u de woning 'onder voorbehoud van financiering'. Nu gaan we echt aan de slag met het sluiten van hypotheek met passende voorwaarden en een gunstige rente.

5

### **De sleutels van jouw droomhuis**

Voor het ondertekenen van de leveringsakte en ontvangst van de sleutels maken we een afspraak bij de notaris. Voorafgaand plannen we een inspectie in bij de woning.

# Het geld regelen voor jouw **droomhuis** doe je niet alleen.

Maak nu een afspraak voor een gratis  
1e hypotheek-gesprek. Bel ons op **0183 67 29 99**,  
of mail naar [hypotheken@vanekeren.nl](mailto:hypotheken@vanekeren.nl)



**Interesse in de woning?  
Neem contact op met  
één van onze kantoren.**

van **Ekeren  
Kuiper** 

Voorwaartsveld 5a  
Leerdam  
**0345 632 100**

Beatrixlaan 2a  
Dalem  
**0183 672 992**

Het Hof 1  
Culemborg  
**0345 22 93 00**

De Wederik 2  
Papendrecht  
**078 615 99 60**

**vanekerenkuiper.nl**