



**Nieuwstraat 78**  
**Leerdam**

# De makelaar van deze woning

Onze makelaars helpen je graag met al jouw vragen over de woning.



## Flexibel en goed bereikbaar!

Onze makelaars zijn flexibel en goed bereikbaar, waardoor je altijd snel terecht kunt, ook 's avonds en in het weekend.



## Vrijblijvende waardecheck

Heb je een eigen woning en ben je benieuwd naar de waarde? Wij komen kosteloos bij je langs.



**Madelon Sommer**

madelon@vanekerenkuiper.nl  
0183 672992



## Midden in het werkgebied!

Je bent van harte welkom voor een kop koffie in onze 4 moderne kantoren op goed bereikbare locaties in Leerdam, Dalem-Gorinchem, Culemborg-Geldermalsen & Papendrecht.



## Alle kennis in huis!

De kennis van een groot, hoogopgeleid team, waarbinnen iedere makelaar zijn eigen specialisme heeft. Ook kun je voor je hypotheek en verzekeringen bij Van Ekeren terecht.




**Jony van Kempen**

jony@vanekerenkuiper.nl  
0183 672992



Lees deze brochure voor de ins en outs van de woning.

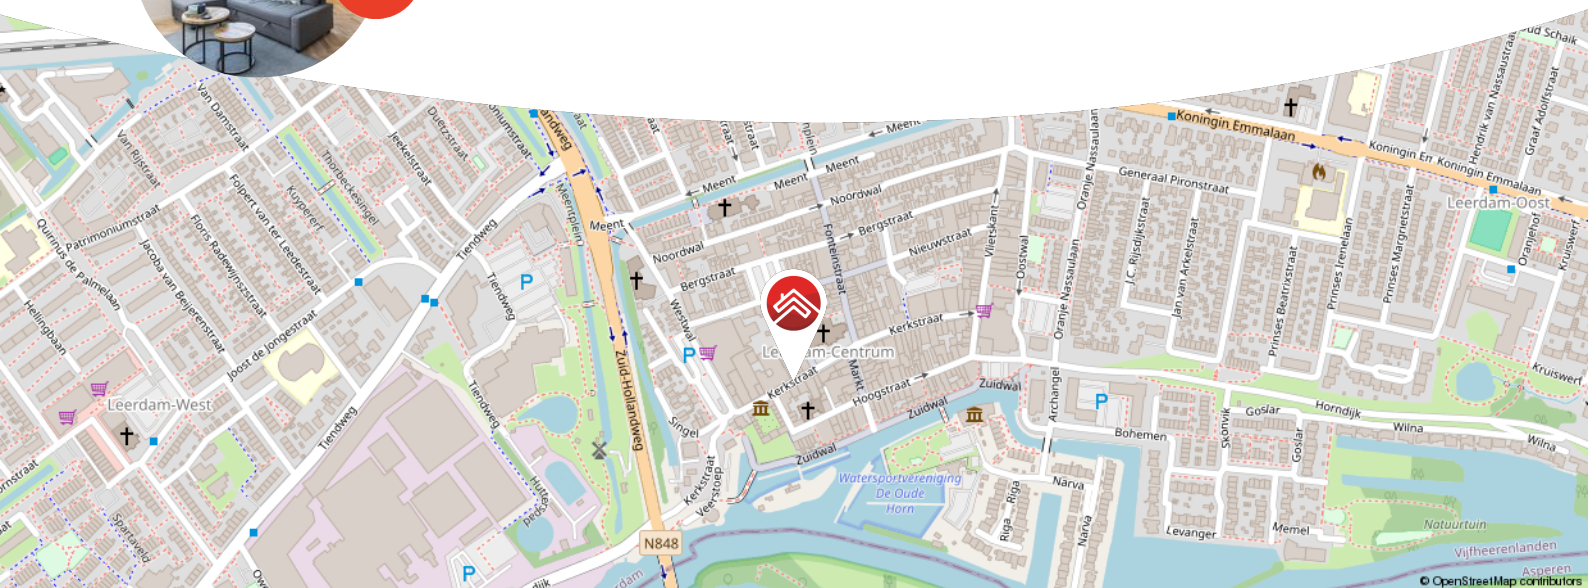

Meer weten over Van Ekeren Kuiper?

Bekijk onze website [vanekerenkuiper.nl/over-ons](https://vanekerenkuiper.nl/over-ons)

Blijf op de hoogte en volg ons op Instagram

voor 't  
**Leven**





## Kenmerken

### Objectgegevens

Vraagprijs	€ 225.000 k.k.
Aanvaarding	in overleg
Soort	benedenwoning
Type woning	appartement
Aantal kamers	2
Inhoud	153 m <sup>3</sup>
Gebruiksoppervlakte woonfunctie	45 m <sup>2</sup>
Bouwjaar	2019
Ligging	in centrum



Zie jij jezelf hier  
al wonen?





## Omschrijving

Instapklaar: benedenwoning in het centrum van Leerdam!

- Diverse voorzieningen op loopafstand!
- Recent volledig gemoderniseerd en dus instapklaar.
- De woning is volledig gasloos.

Globale indeling

Begane grond: entree; woonkamer met veel lichtinval; moderne open keuken voorzien van diverse inbouwapparatuur; slaapkamer met een inloopdouche, wastafel met meubel, toilet en bergkast met de boileropstelling en witgoedaansluitingen.



Goed om te weten:

- Het appartement maakt deel uit van een VvE. De maandelijkse bijdrage hiervoor bedraagt circa €15,-
- Het appartement is zowel van binnen als buiten compleet gerenoveerd in 2019.
- Het appartement is voorzien van een hoge kwaliteit laminaatvloer in visgraat motief.
- Volledig voorzien van nieuwe kunststof kozijnen met dubbele beglazing.
- Verwarming middels elektrische radiatoren.
- Warmwatervoorziening middels een elektrische boiler.
- Parkeren middels een parkeervergunning.

Ligging: Leerdam, met circa 21.000 inwoners, ligt op de grens van Zuid-Holland en Gelderland in het gebied 'Vijfheerenlanden' aan het riviertje de Linge. Een afwisselend landschap van weilanden, boomgaarden, grienden en rietvelden. Leerdam is zeer centraal gelegen in het land, in directe omgeving treft u de A27, A2 en A15. Grote steden als Breda, Utrecht en Rotterdam zijn bereikbaar binnen 30 autominuten.

De stad heeft een rijke geschiedenis, welke terug te vinden is in goedbewaarde historische gebouwen, zoals de Grote Kerk, het Hofje van mevrouw van Aerden, de stadswallen aan de Zuidwal en het Oude Raadhuis. Met de vestiging van de eerste glasblazerij in 1765 werd een onuitwisbaar stempel op Leerdam gedrukt. Tot op heden staat Leerdam internationaal als Glasstad bekend.




















**Bekijk jouw  
nieuwe  
droomwoning  
op de website!**

[Bekijk de woning >](#)



# Plattegrond

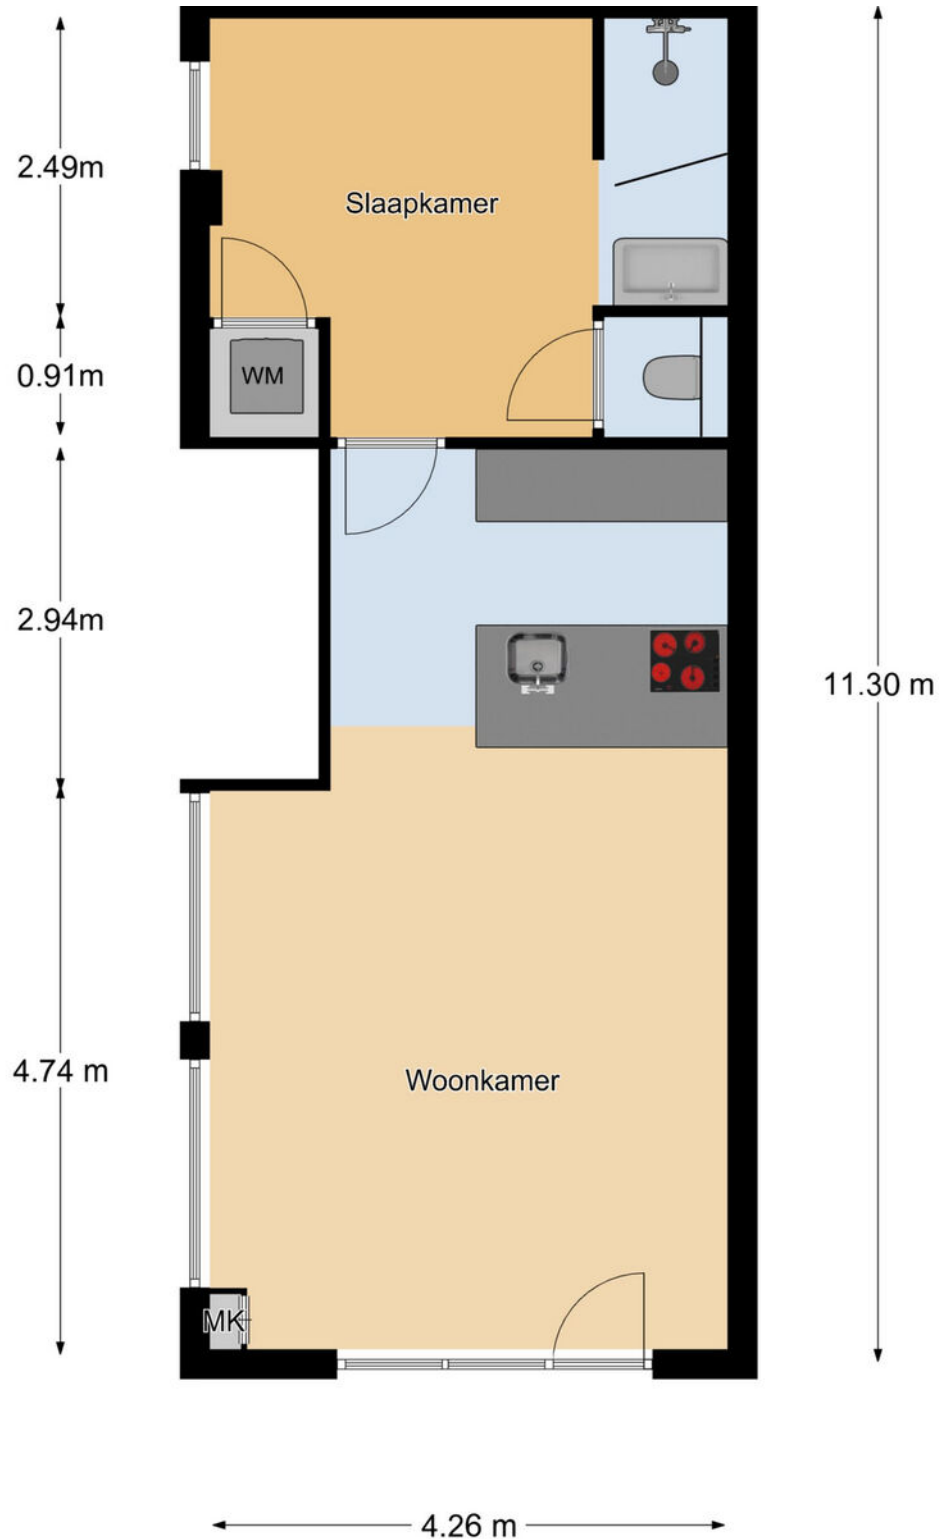

Aan de maatvoering en schaalverdeling in deze tekening kunnen geen rechten worden ontleend. Sanitair en/of keuken zijn globaal ingetekend en kunnen verschillen met de werkelijkheid.  
Te allen tijde de meter nemen in het werk

# Kadastrale kaart

Kadastrale kaart

Uw referentie: ---



12345  
25  
Deze kaart is noordgericht  
Perceelnummer  
Huisnummer  
— Vastgestelde kadastrale grens  
— Voorlopige kadastrale grens  
— Administratieve kadastrale grens  
— Bebouwing

Voor een eensluidend uittreksel, geleverd op 19 februari 2025  
De bewaarder van het kadaster en de openbare registers



Schaal 1: 500  
Kadastrale gemeente Leerdam  
Sectie B  
Perceel 9057



Aan dit uittreksel kunnen geen betrouwbare maten worden ontleend.  
De Dienst voor het kadaster en de openbare registers behoudt zich de intellectuele eigendomsrechten voor, waaronder het auteursrecht en het databankenrecht.



# Locatie op de kaart

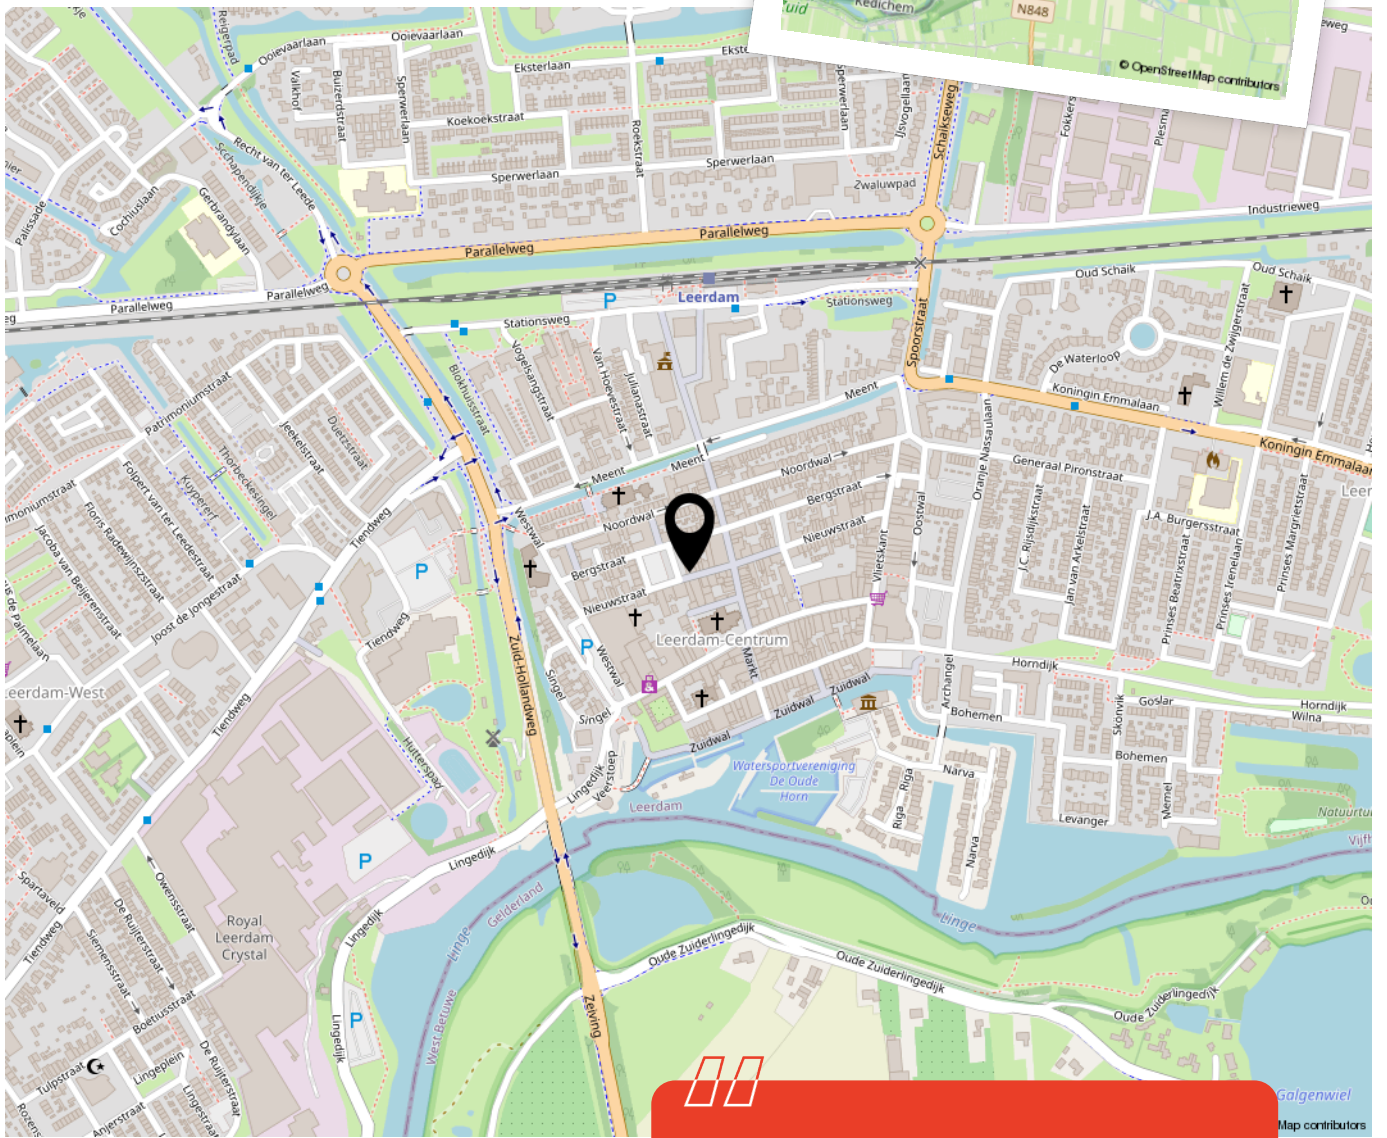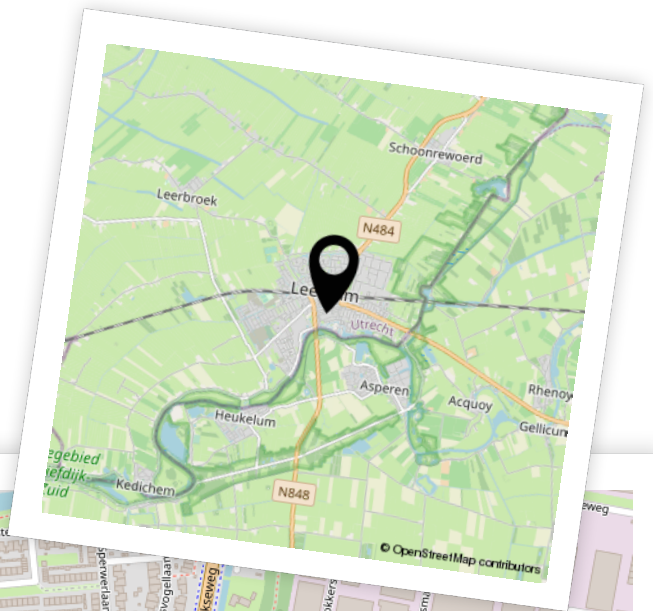

Woon je binnenkort op deze locatie?"



# Enthousiast geworden? Dan is het tijd om door te pakken!

Een woning kopen doe je niet zomaar. Tenminste, niet iedereen. Welke stappen moeten er nu worden doorlopen? **Wij vertellen jou de 5 stappen naar jouw droomwoning.**

1

### **It's all about the money**

De hamvraag: kun je het betalen? Maak hiervoor een afspraak met onze collega's van Van Ekeren Hypotheken en Verzekeringen. Zo weet je wat je maximale hypotheek is en welke maandlasten hierbij horen.

2

### **Laat ons je interesse weten**

Of u stap 1 al wel of niet scherp hebt: maak uw interesse kenbaar! Laat ons weten dat dit uw droomwoning is en doe een bod.

3

### **Bent u de gelukkige?**

Gefeliciteerd! We maken snel een afspraak om de koopakte te ondertekenen. Hierin spreken we onder andere af wanneer u de sleutels krijgt van uw droomhuis.

4

### **Een hypotheek**

In de meeste gevallen koopt u de woning 'onder voorbehoud van financiering'. Nu gaan we echt aan de slag met het sluiten van hypotheek met passende voorwaarden en een gunstige rente.

5

### **De sleutels van jouw droomhuis**

Voor het ondertekenen van de leveringsakte en ontvangst van de sleutels maken we een afspraak bij de notaris. Voorafgaand plannen we een inspectie in bij de woning.



# Het geld regelen voor jouw **droomhuis** doe je niet alleen.

Maak nu een afspraak voor een gratis  
1e hypotheek-gesprek. Bel ons op **0183 67 29 99**,  
of mail naar [hypotheken@vanekeren.nl](mailto:hypotheken@vanekeren.nl)



**Interesse in de woning?  
Neem contact op met  
één van onze kantoren.**

van **Ekeren  
Kuiper** 

Voorwaartsveld 5a  
Leerdam  
**0345 632 100**

Beatrixlaan 2a  
Dalem  
**0183 672 992**

Het Hof 1  
Culemborg  
**0345 22 93 00**

De Wederik 2  
Papendrecht  
**078 615 99 60**

**vanekerenkuiper.nl**