
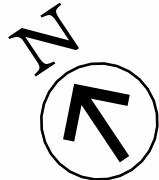


Corridor

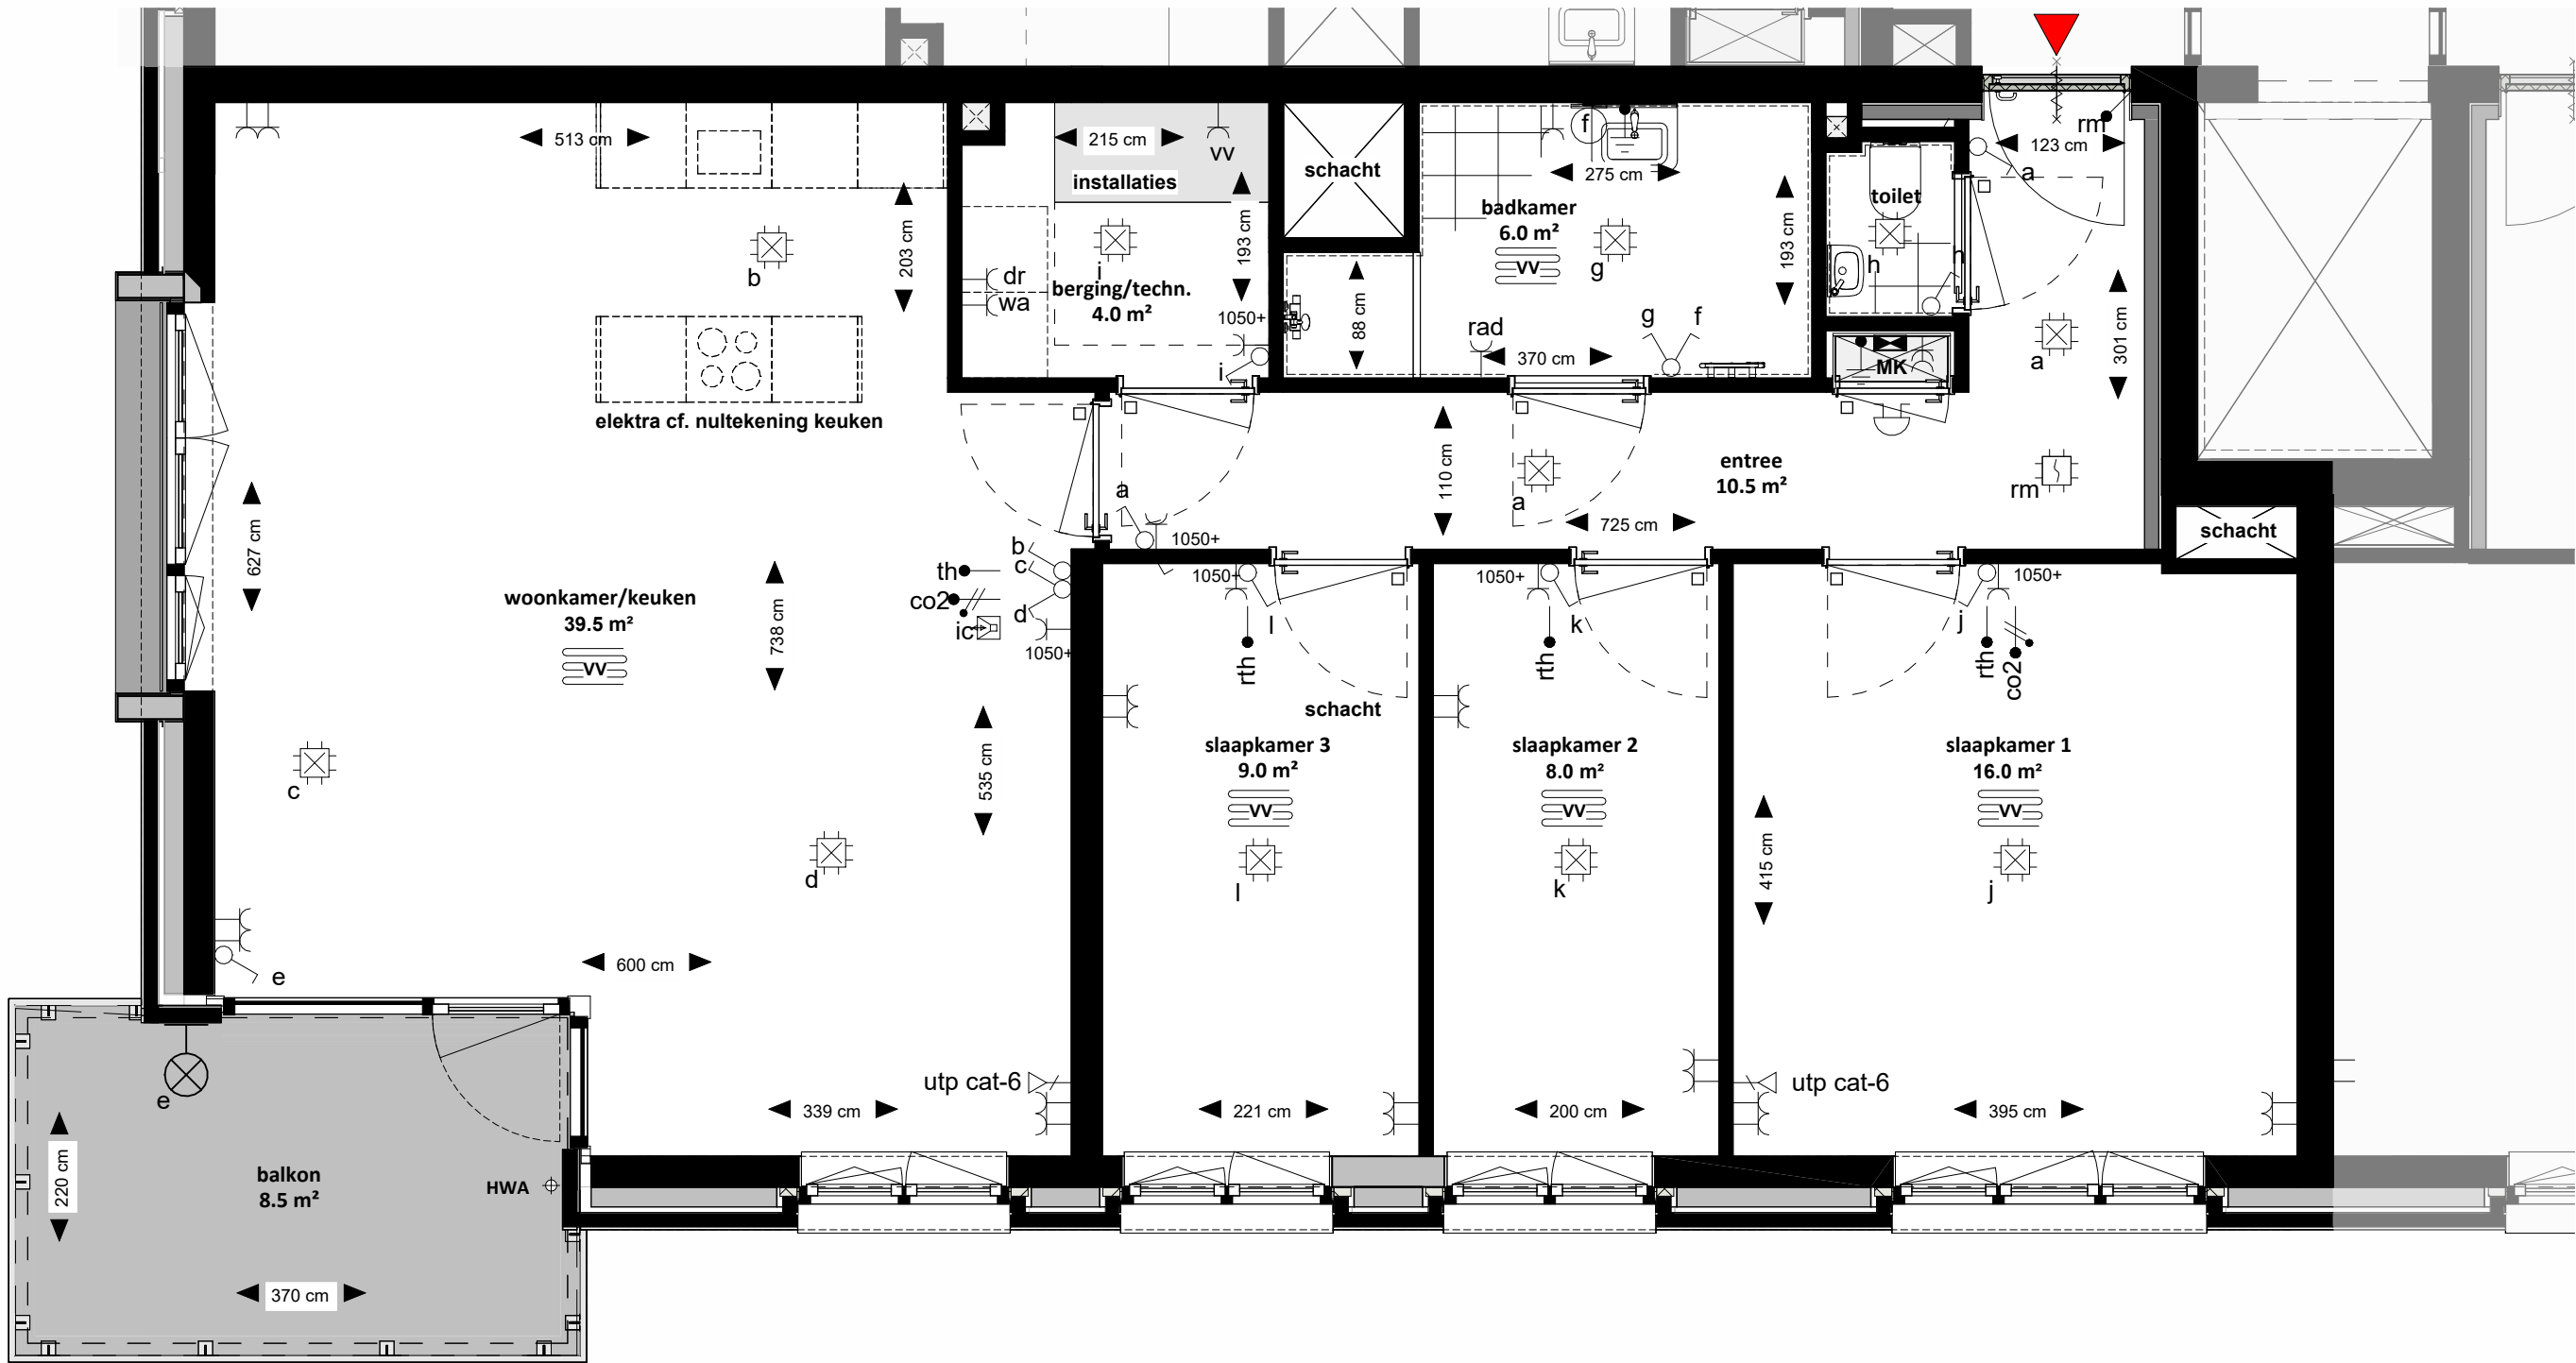

renvooi

algemeen

- WA wasmachine opstelplaats
- DR wasdroger opstelplaats
- zelfsluitend
- brandwerend
- hwa hemelwaterafvoer
- a loopdeur / actieve deur
- KM kleefmagneet
- deur zonder bovenlicht
- + deur met kierdichting rondom
- woningtoegang
- deurbel schel

verwarming

- electrische radiator
- vloerverwarming

water en fecaliën

- hemelwaterafvoer

Hoogte

Omschrijving

- | | | | |
|-------|-------------------------------|-------|--|
| 1500+ | Aansluitpunt Co2 | 1050+ | Contactdoos 1-voudig met beschermingscontact |
| 1500+ | Aansluitpunt bedraad | 1500+ | Contactdoos 2-voudig met beschermingscontact, opbouw |
| 300+ | Aansluitpunt data (utp cat-6) | 300+ | Contactdoos 2-voudig met beschermingscontact |
| 650+ | Centraal aardpunt | 1300+ | Beldrukker |
| 2100+ | Armatuur | 1500+ | Intercom |
| 1750+ | Lichtpunt | | Melder, rook, optisch |
| | Centraaldoos | 1050+ | Schakelaar, 1-polig |
| | Centraaldoos met lichtpunt | 1050+ | Schakelaar, serie- |

- | | |
|------------|---------------------|
| 1050+ | Schakelaar, wissel- |
| 1600+ o.k. | Verdeelinrichting |

ALGEMEEN:

- Kleine wijzigingen voorbehouden;
- Maatvoering is niet geschikt voor opdrachten aan derden;
- Aan de maatvoering kunnen geen rechten worden ontleend;
- Maatvoering betreft circa-maten en is aangegeven in centimeters;
- Elektra-aansluitingen, keukenopstelling, ventilatiepunten, radiator, rookmelders en leidingwerken zijn indicatief aangegeven;



- Het is mogelijk dat niet alle symbolen van toepassing zijn op uw woningtype;
- De posities en aantallen van de WTW-ventielen te bepalen door installateur;
- Hoogte schakelmateriaal indien niet nader aangegeven ca. 1050mm;
- Hoogte loze leidingen indien niet nader aangegeven ca. 300mm;
- Schakelmateriaal indien mogelijk inbouw, anders opbouw;
- Exacte positie vloerluiken kunnen afwijken van tekening;

DISCLAIMER:

De aannemer is gerechtigd tijdens de bouw die wijzigingen in het plan aan te brengen, waarvan de noodzakelijkheid tijdens de uitvoering blijkt, mits deze wijzigingen geen afbreuk doen aan waarde, kwaliteit en bruikbaarheid van de woning. Deze wijzigingen zullen geen der partijen enig recht geven tot het vragen van verrekening en/of compensatie van meerdere of mindere kosten. De vermelde maten op de Verkooptekeningen en de Technische Omschrijving en bijlagen zijn globale ruwbouw maten en kunnen in de uiteindelijke uitwerking afwijken. Aantal, posities en afmetingen van klimaatinstallaties (boilervoorraad en boosterwarmtepomp, verdeelunit vloerverwarming/vloerkoeling, ventilatie-unit voor gebalanceerde ventilatie met warmterugwinning) zijn indicatief.

BEGRIPOMSCHRIJVING RUIMTES:

- | | | | |
|--------------------|--------------------|------------|-------------------|
| woonkamer / keuken | - verblijfsruimten | techniek - | technische ruimte |
| slaapkamers | - verblijfsruimten | hal - | verkeersruimte |
| Badkamer | - badruimte | MK - | meterruimte |
| toilet | - toiletteruimte | | |

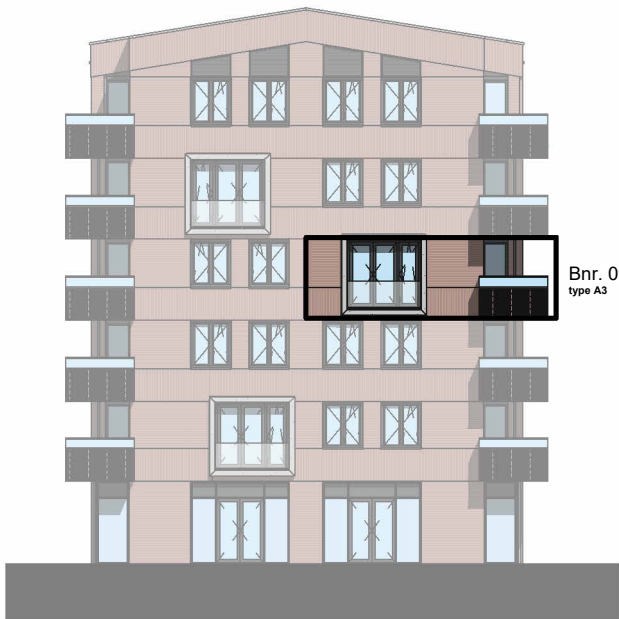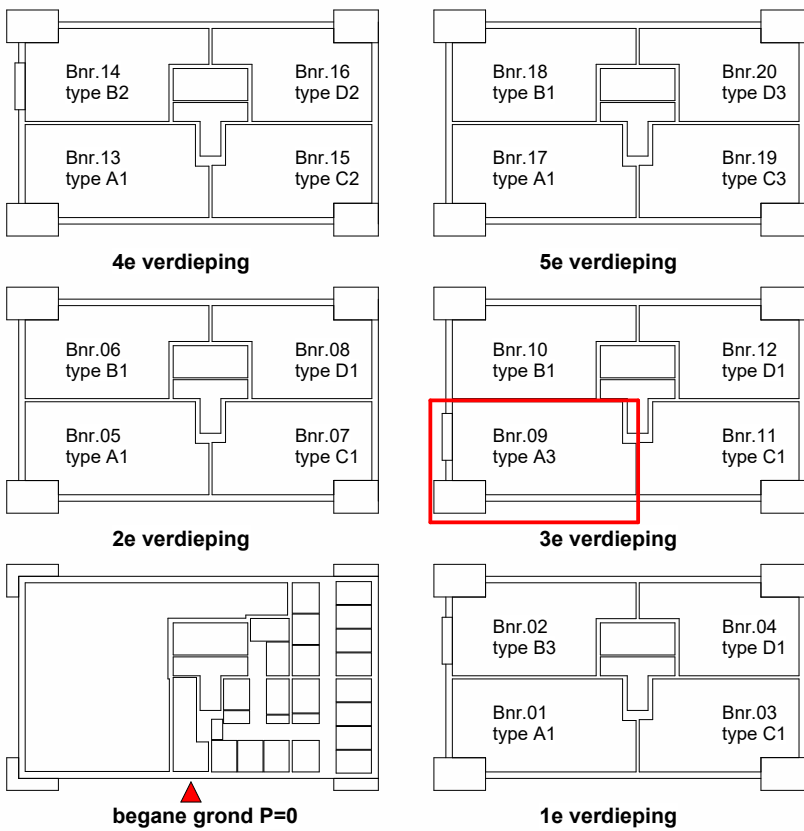

BLOK A : VERKOOP TYPE A3 - BNR. 09

- | | |
|-------------|---------------------|
| werk: | Passage Zwijndrecht |
| werknummer: | 023-1061 |
| datum: | 05-03-2026 |
| gewijzigd: | |
| schaal: | 1:50 |
| onderdeel: | type A3 bnr. 09 |
| bladnummer: | VK-A100-09 |



Deze CAD-tekening is beschermd onder de Auteurswet. Vervelvoudiging, wijziging of openbaarmaking, in welke vorm dan ook, is zonder voorafgaande schriftelijke toestemming van de opdrachtgever en/of het opstellende bureau niet toegestaan.