


Tussenwoning :  
bouwnummer H02 t/m H06

**THUIS IN BOUWEN** .NL  
DE CREATIEVE, INSPIRERENDE VILLABOUWERS

Thuis in Bouwen B.V.  
www.thuisinbouwen.nl  
info@thuisinbouwen.nl

Project : Boomgaardhof te Heerjansdam  
Onderdeel : Verkoop : Tussen Hofwoning - begane grond  
Bouwnr. : --  
Datum : 12-05-2023  
Wijzigingen : a -- c -- e -- g --  
b -- d -- f -- h --

Schaal : 1:50  
Formaat : A3 - S  
Bladnr. : VT-R-100  
Tekenaar : --  
Werknr. : --

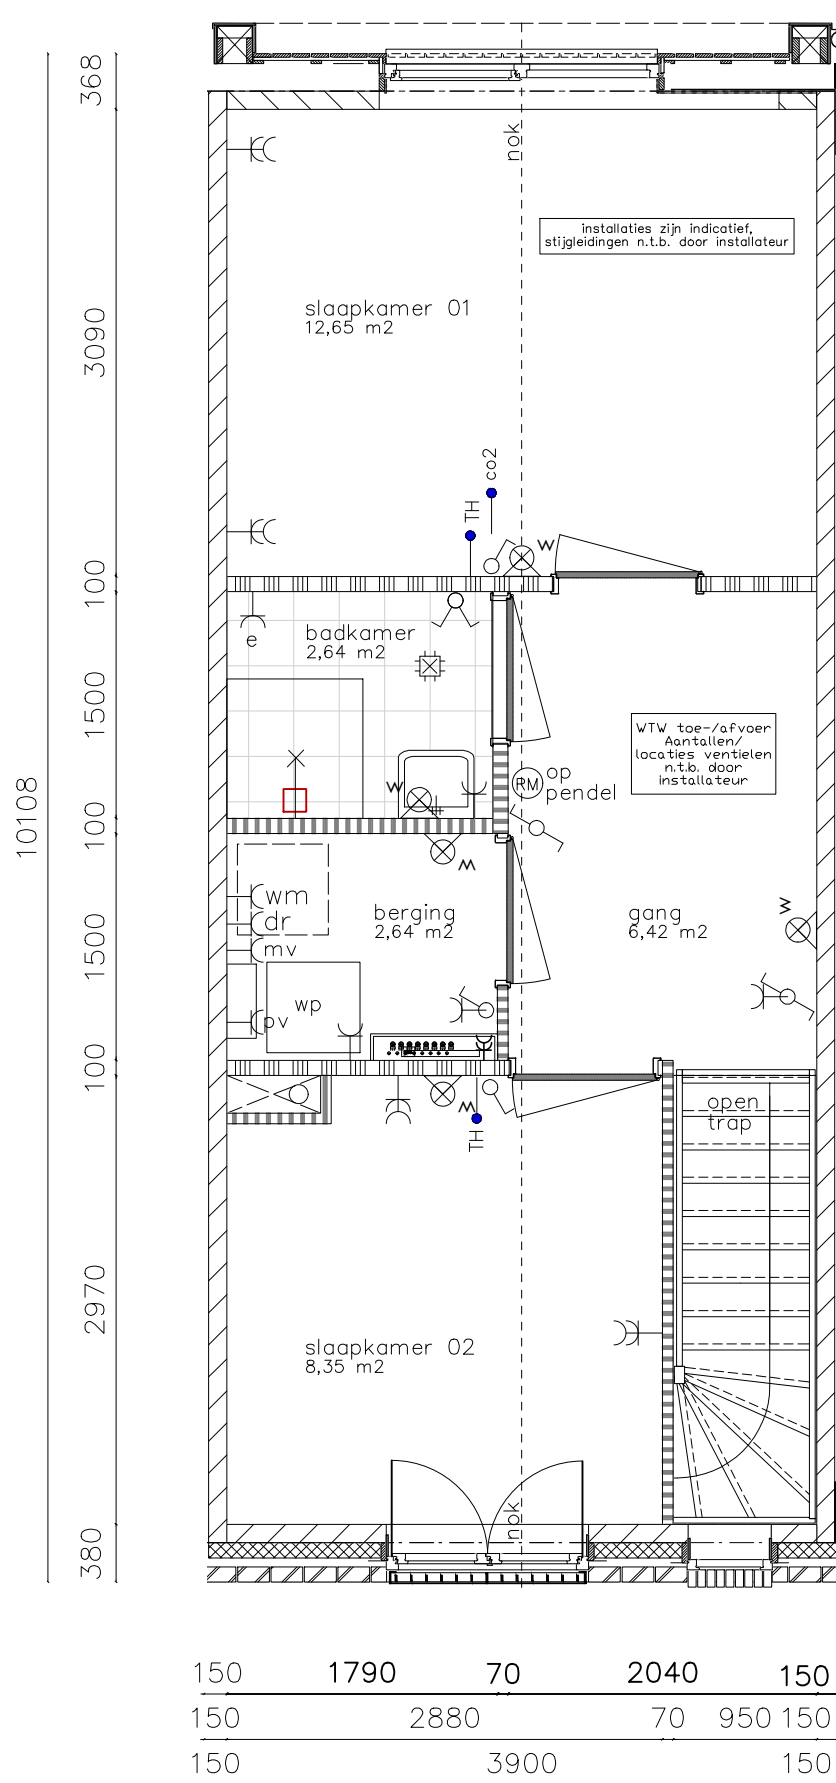


Tussenwoning :  
 bouwnummer H02 t/m H06

**THUIS IN BOUWEN** .NL  
 DE CREATIEVE, INSPIRERENDE VILLABOUWERS

Thuis in Bouwen B.V.  
 www.thuisinbouwen.nl  
 info@thuisinbouwen.nl

Project : Boomgaardhof te Heerjansdam  
 Onderdeel : Verkoop : Tussen Hofwoning - 1e verdieping  
 Bouwnr. : --  
 Datum : 12-05-2023  
 Wijzigingen : a -- c -- e -- g --  
 b -- d -- f -- h --

Schaal : 1:50  
 Formaat : A3 - S  
 Bladnr. : VT-R-101  
 Tekenaar : --  
 Werknr. : --

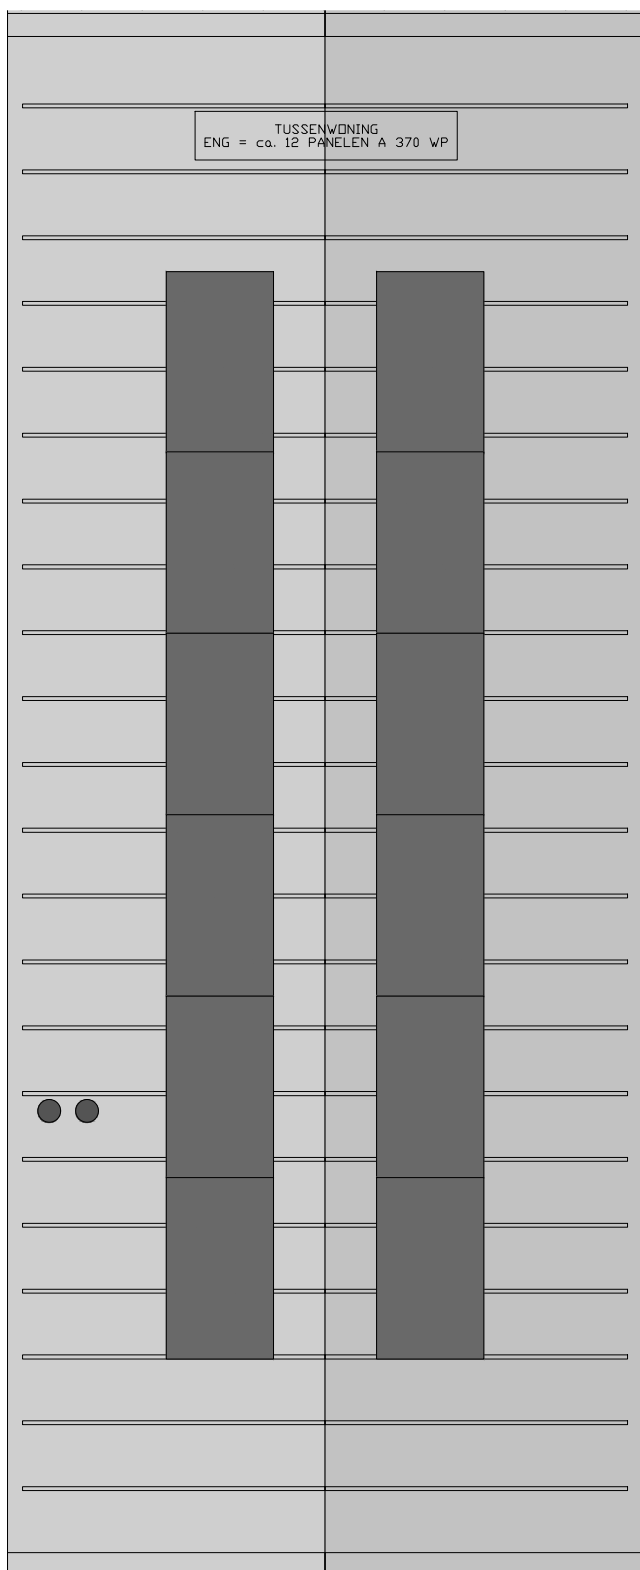

Tussenwoning :  
 bouwnummer H02 t/m H06

**THUIS IN BOUWEN** .NL  
 DE CREATIVE, INSPIRELENDE VILLABOUWERS

Tuis in Bouwen B.V.  
 www.thuisinbouwen.nl  
 info@thuisinbouwen.nl

<b>Project :</b> Boomgaardhof te Heerjansdam	<b>Schaal :</b> 1:50
<b>Onderdeel :</b> Verkoop : Tussen Hofwoning - dak	<b>Formaat :</b> A3 - S
<b>Bouwnr. :</b> --	<b>Bladnr. :</b> VT-R-102
<b>Datum :</b> 12-05-2023	<b>Tekenaar :</b> --
<b>Wijzigingen :</b> a --            c --            e --            g --	<b>Werknr. :</b> --
b --            d --            f --            h --	