

dak = 9250+

bk. vloer = 6000+

bk. vloer = 2985+

peil = 0,00 peil = 3950+ NAP

bk. vloer = 750-



### Voorgevel

Schaal 1:100



### Linker zijgevel

Schaal 1:100

**THUISBOUWEN**.NL  
DE CREATIEVE, INSPIRERENDE VILLABOUWERS

Tuis in Bouwen B.V.  
www.thuisinbouwen.nl  
info@thuisinbouwen.nl

Project : Boomgaardhof te Heerjansdam  
Onderdeel : Verkoop : Dijkwoning - gevels  
Bouwnr. : --  
Datum : 12-05-2023


Schaal : 1:100  
Formaat : A3 - L  
Bladnr. : VT-D-200  
Tekenaar : --

Wijzigingen : a -- c -- e -- g --  
b -- d -- f -- h --

Werknr. : --



**Achtergevel**  
Schaal 1:100

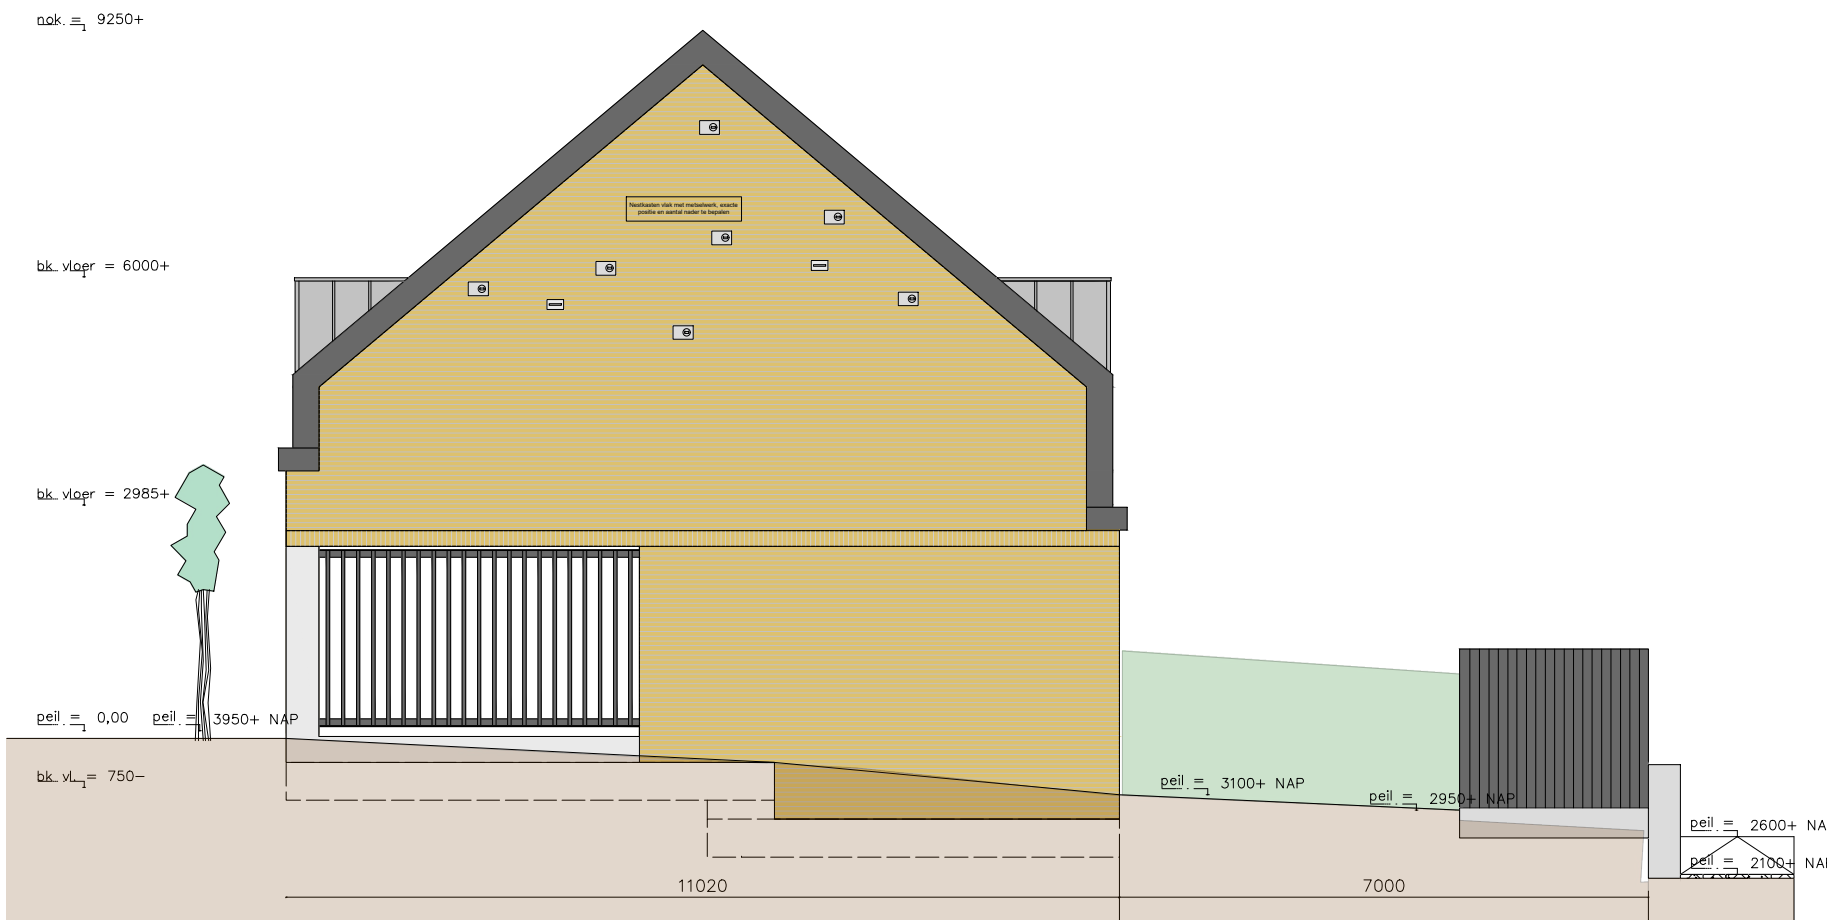


**Rechter zijgevel**  
Schaal 1:100

**THUISBOUWEN**.NL  
DE CREATIEVE, INSPIRERENDE VILLABOUWERS


Tuis in Bouwen B.V.  
www.thuisinbouwen.nl  
info@thuisinbouwen.nl

**Project :** Boomgaardhof te Heerjansdam  
**Onderdeel :** Verkoop : Dijkwoning - gevels  
**Bouwnr. :** --  
**Datum :** 12-05-2023  
**Wijzigingen :** a -- c -- e -- g --  
b -- d -- f -- h --

**Schaal :** 1:100  
**Formaat :** A3 - L  
**Bladnr. :** VT-D-201  
**Tekenaar :** --  
**Werknr. :** --

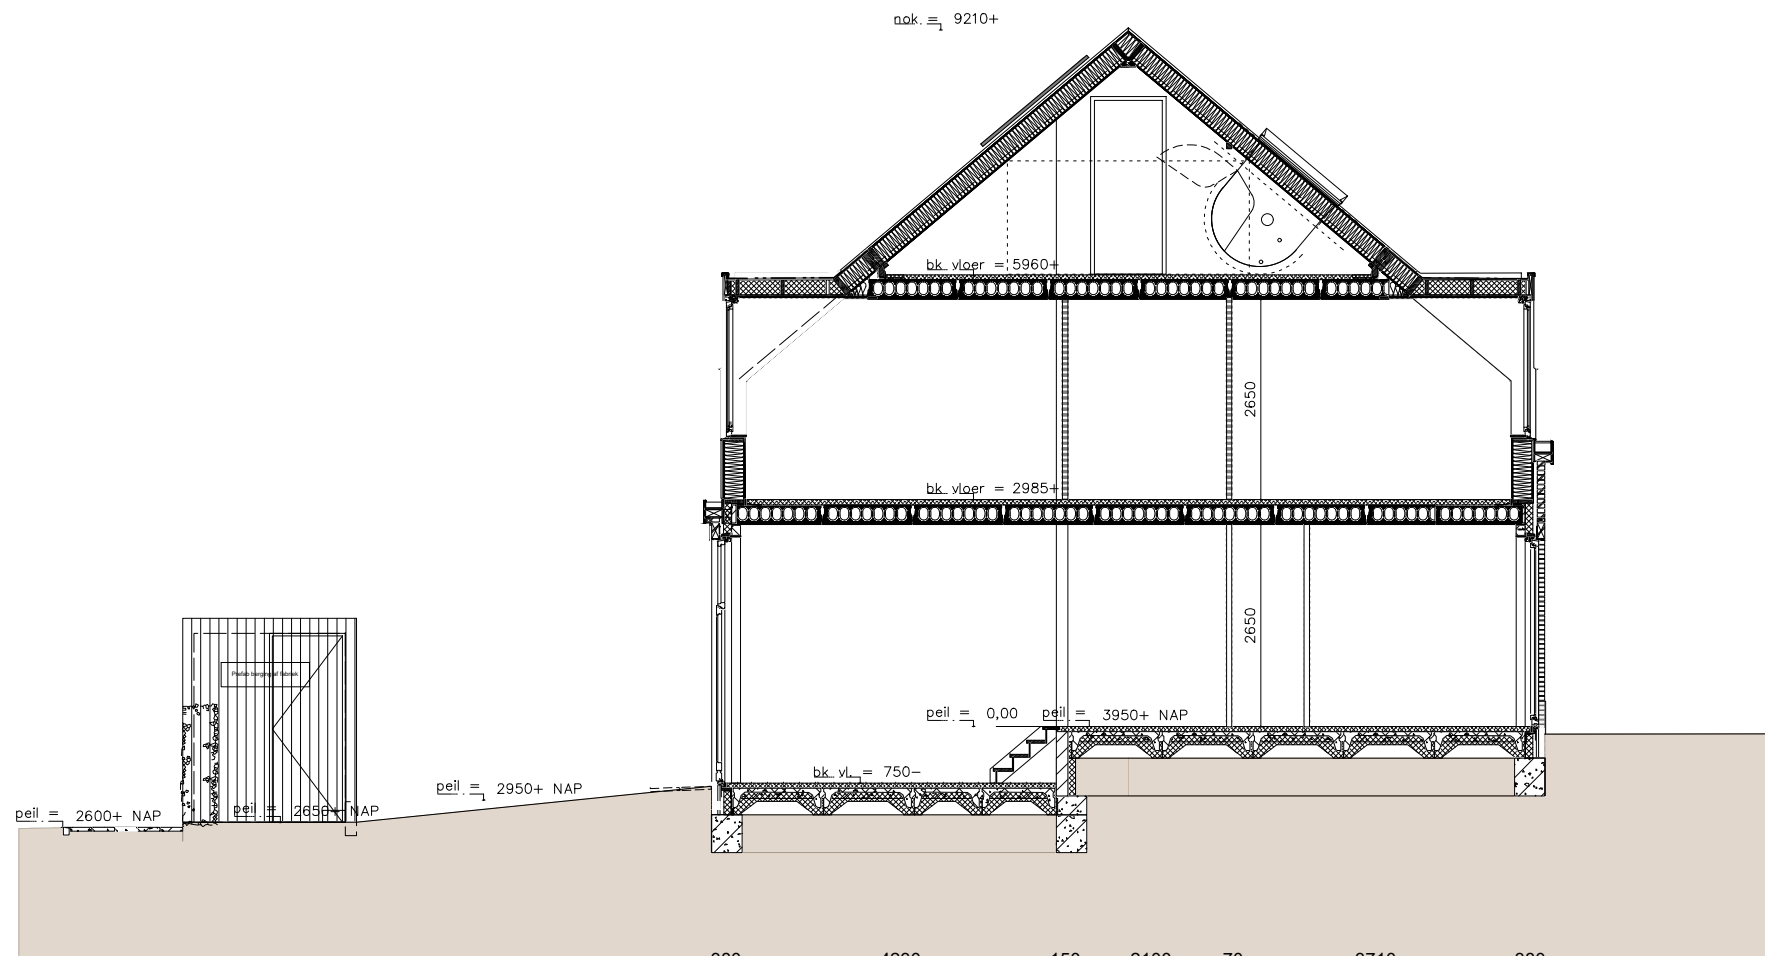

Doorsnede A  
Schaal 1:100

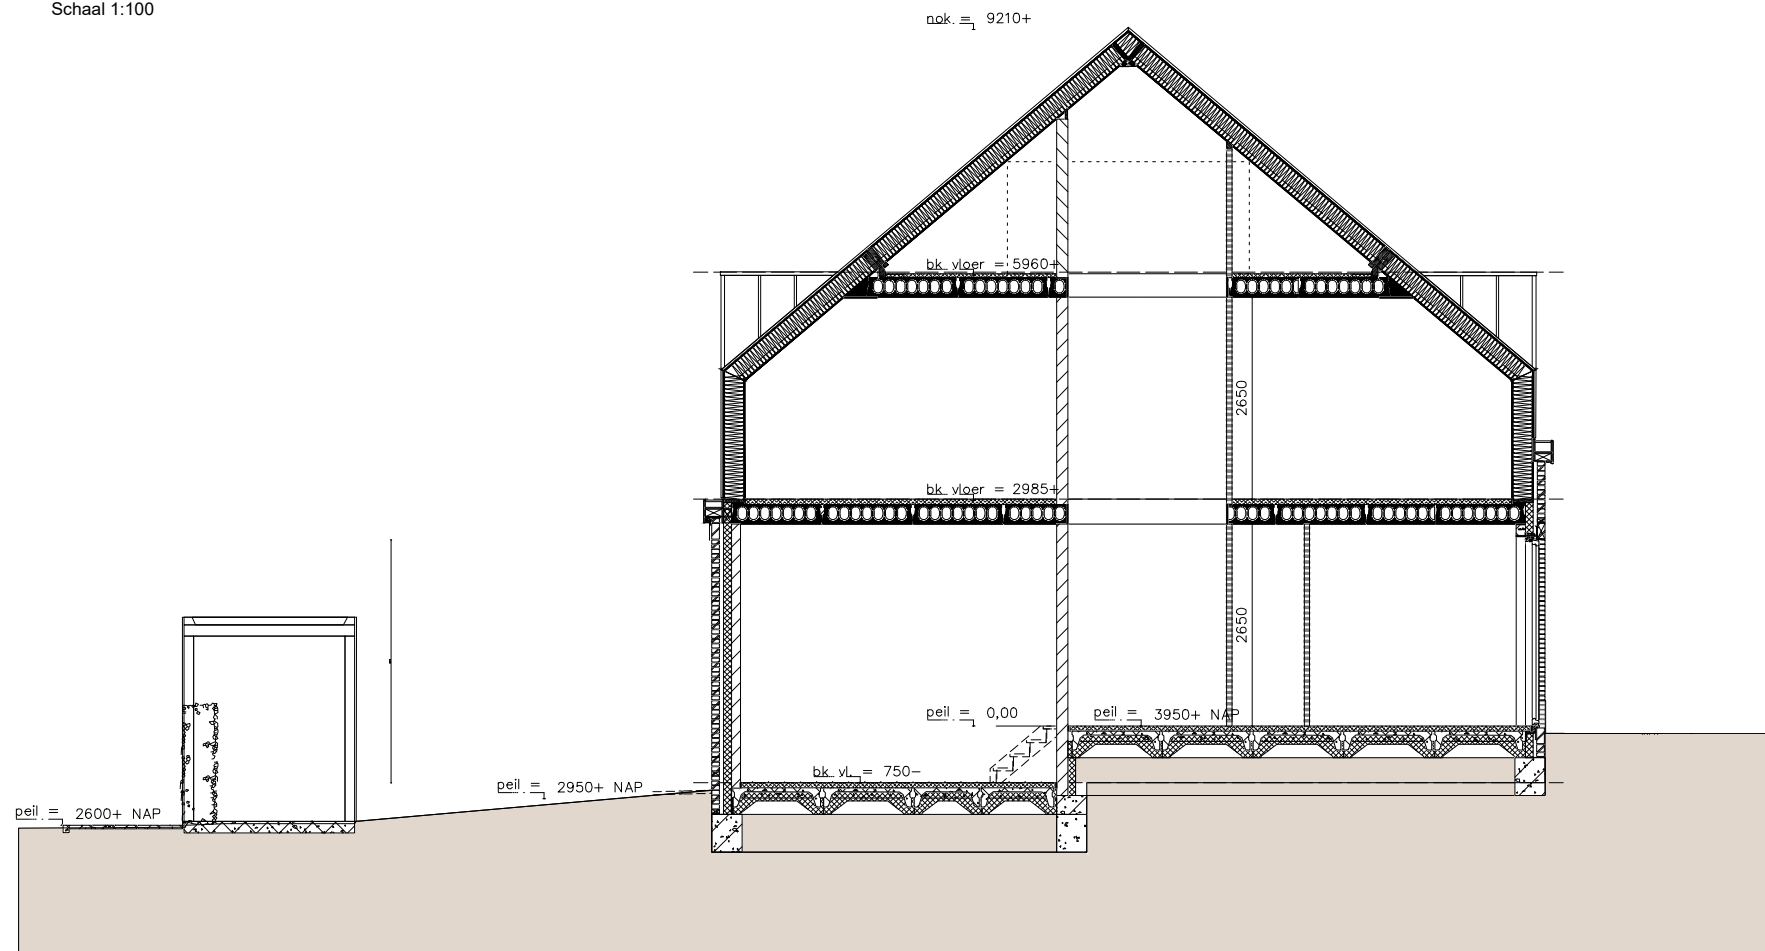

Doorsnede B  
Schaal 1:100

**THUISBOUWEN**.NL  
DE CREATIEVE, INSPIRERENDE VILLABOUWERS

Tuis in Bouwen B.V.  
www.thuisinbouwen.nl  
info@thuisinbouwen.nl

Project : Boomgaardhof te Heerjansdam  
Onderdeel : Verkoop : Tussen Dijkwoning - Doorsneden  
Bouwnr. : --  
Datum : 12-05-2023  
Wijzigingen : a -- c -- e -- g --  
b -- d -- f -- h --

Schaal : 1:100  
Formaat : A3 - L  
Bladnr. : VT-D-202  
Tekenaar : --  
Werknr. : --