


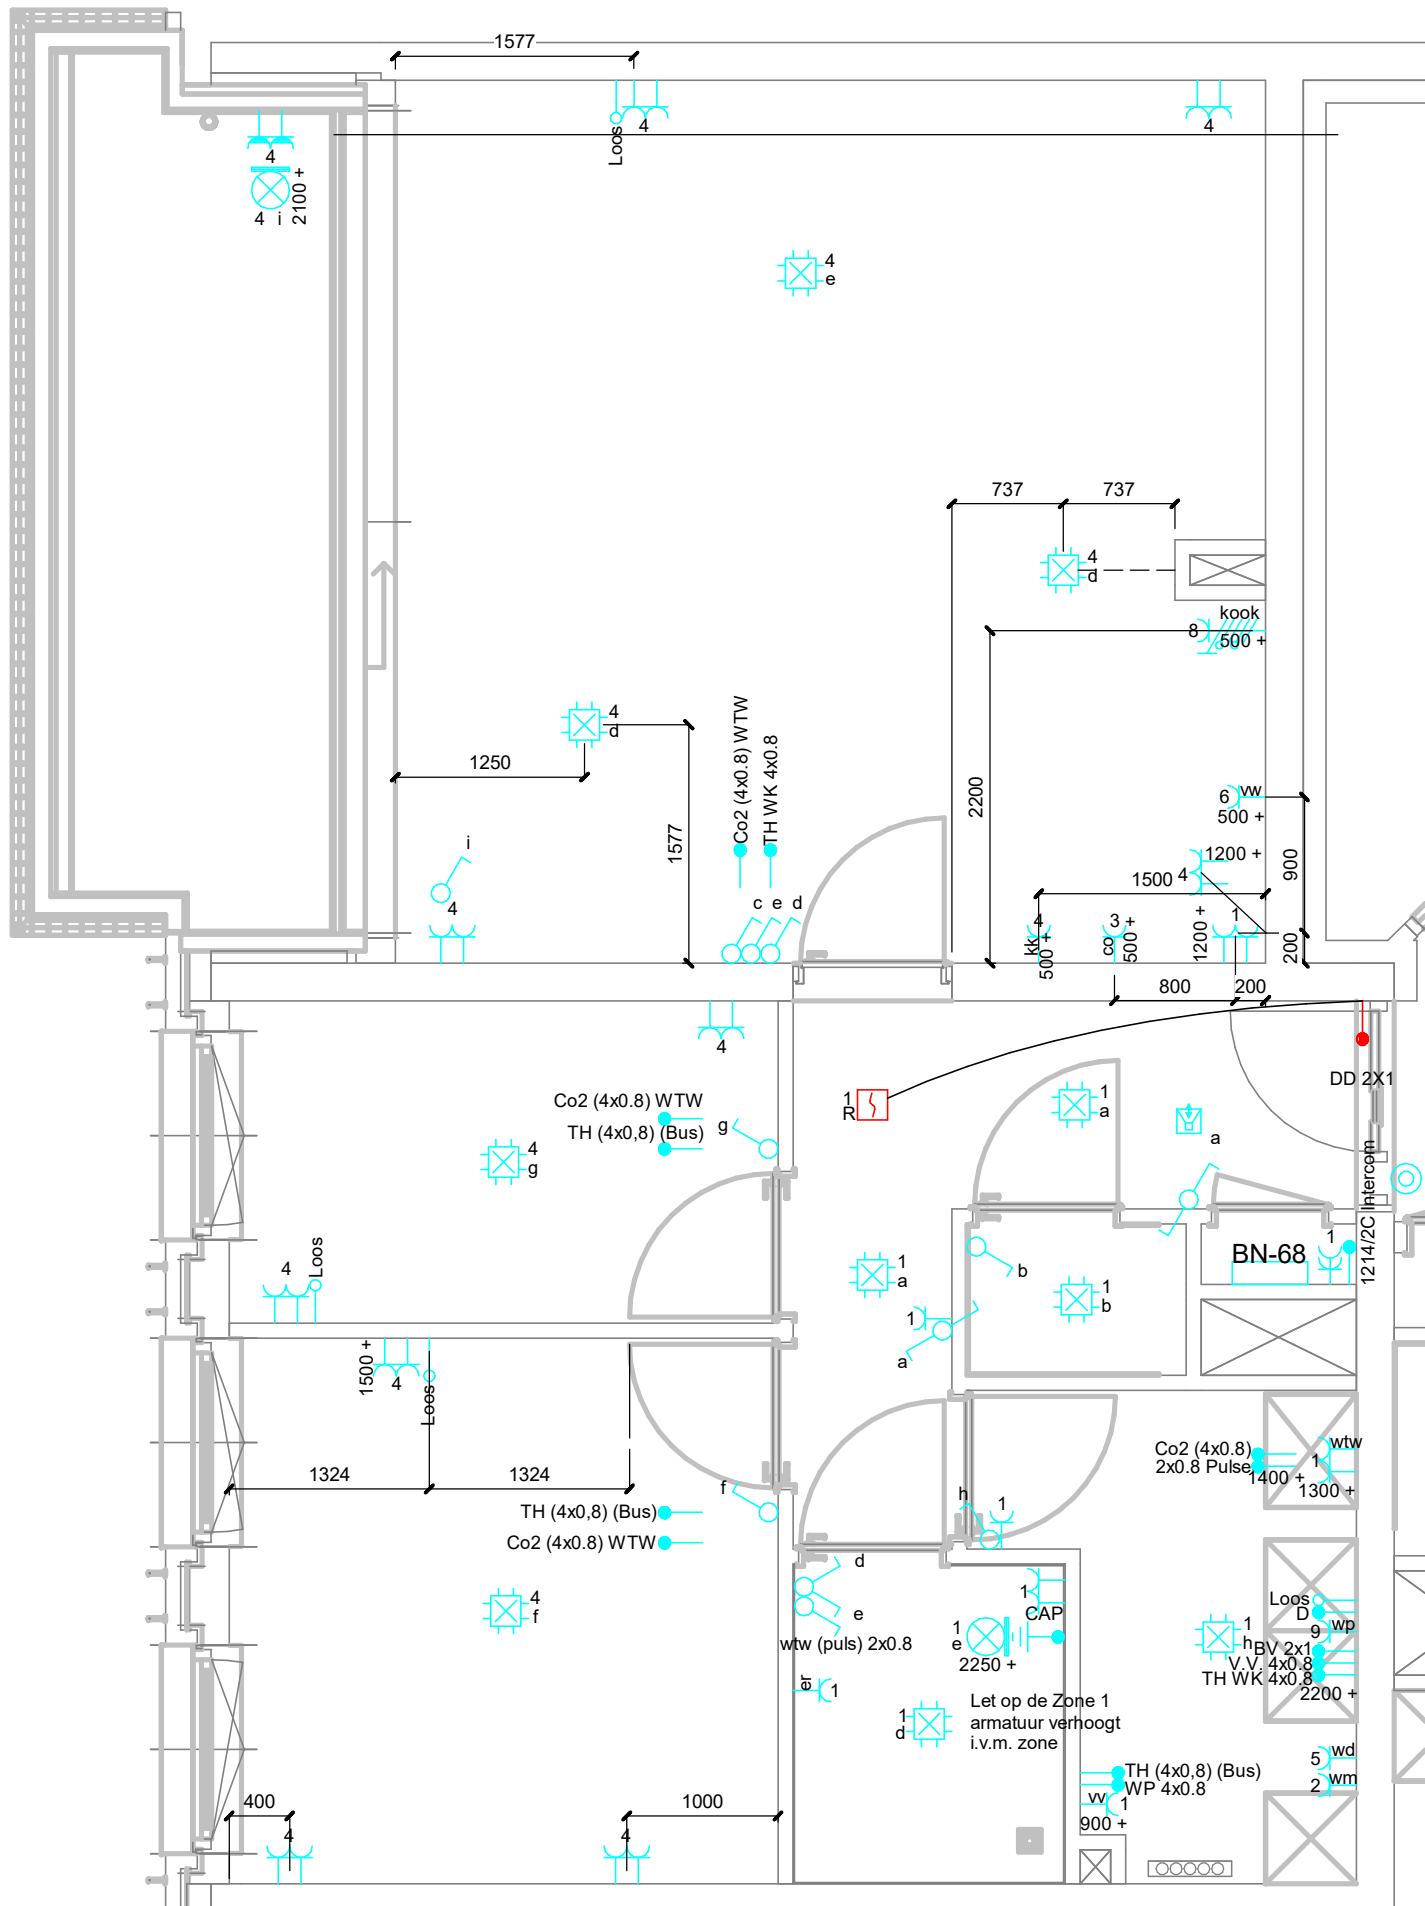

1 BN-68 03 derde verdieping
1 : 50

Meerwerk 68					
Bouwnumm	Meerwerk 1	Meerwerk 2	Meerwerk 3	Count	Opmerkingen
Bnr.68	003.01			1	Woonkamer
Bnr.68	003.03			1	Woonkamer
Bnr.68	004.02			1	Badkamer
Bnr.68	004.03			1	Slaapkamer 1
Bnr.68	006.05			6	Keuken
Bnr.68	006.05			1	Loggia
Bnr.68	006.05			1	Masterbedroom
Bnr.68	006.05			1	Slaapkamer 2
Bnr.68	006.05			1	Woonkamer
Bnr.68	006.05			1	Slaapkamer 2
Bnr.68	006.05			1	Woonkamer
Bnr.68	007.02			1	Loggia

Symbol	Omschrijving
	Aansluitpunt 1 fase, nul en beschermingscontact
	Aansluitpunt 3 fasen, nul en beschermingscontact
	Aansluitpunt 1 fase, nul en beschermingscontact, werkschakelaar
	Contactdoos 1-voudig met beschermingscontact
	Contactdoos 2-voudig met beschermingscontact in 2 inbouwdozen
	Contactdoos 2-voudig met beschermingscontact, opbouw
	Contactdoos, perilex (2 fasen)
	Contactdoos 3 fasen, nul en beschermingscontact
	Contactdoos 1-voudig met beschermingscontact, waterdicht
	Contactdoos 2-voudig met beschermingscontact, waterdicht
	asp verlichting, Armatuur op wand
	Centraaldoos met lichtpunt
	Armatuur op wand met invoegpunt aan buitenzijde
	Armatuur
	Schakelaar, 1-polig
	Schakelaar, serie-
	Schakelaar, wissel-
	Schakelaar, kruis-
	Verdeelinrichting
	Drukknop
	Bel
	Intercom post
	Aansluitpunt bedraad (data-cai-th)
	Aansluitpunt niet bedraad
	Centraal aardpunt
	Melder, rook, optisch

Tenzij anders aangegeven	
Schakelmateriaal	: Meriten Systeem m wit
Schakelaars, wcd's	: 1050+
Wcd's, Data	: 300+
Kamerthermostaat, rr en CO2	: 1500+
Drukknop t.b.v. bel	: 1050+
CAP	: 600+
Wandlichtpunt binnen	: 1800+
Wandlichtpunt buiten	: 2100+

Definitief Ontwerp

			14-04-25		Datum	Onderwerp: Elektrische installatie BN-68	Getekend:	RJ
			07-04-25			Project: 81 woningen Snellerpoort te Woerden	Datum:	19-09-24
			19-09-24			Adres:	Schaal :	As indicated
							Formaat:	A1
							Objectnummer:	
		PH	PH	RJ	Get.	Mossink elektrotechniek	Projectnummer:	231289
		C	B	A	Wijz.		Tek.nummer:	E-I/BN68
		Zuiderinslag 12			Hoevelaken		Tel. 033-2534581	

