


KOPERSOPTIES

Eventuele wijzigingen ten opzichte van de verkooptekening zijn in het rood aangegeven.

ZELFBOUW

Eventuele zelfbouw zijn in het blauw aangegeven.

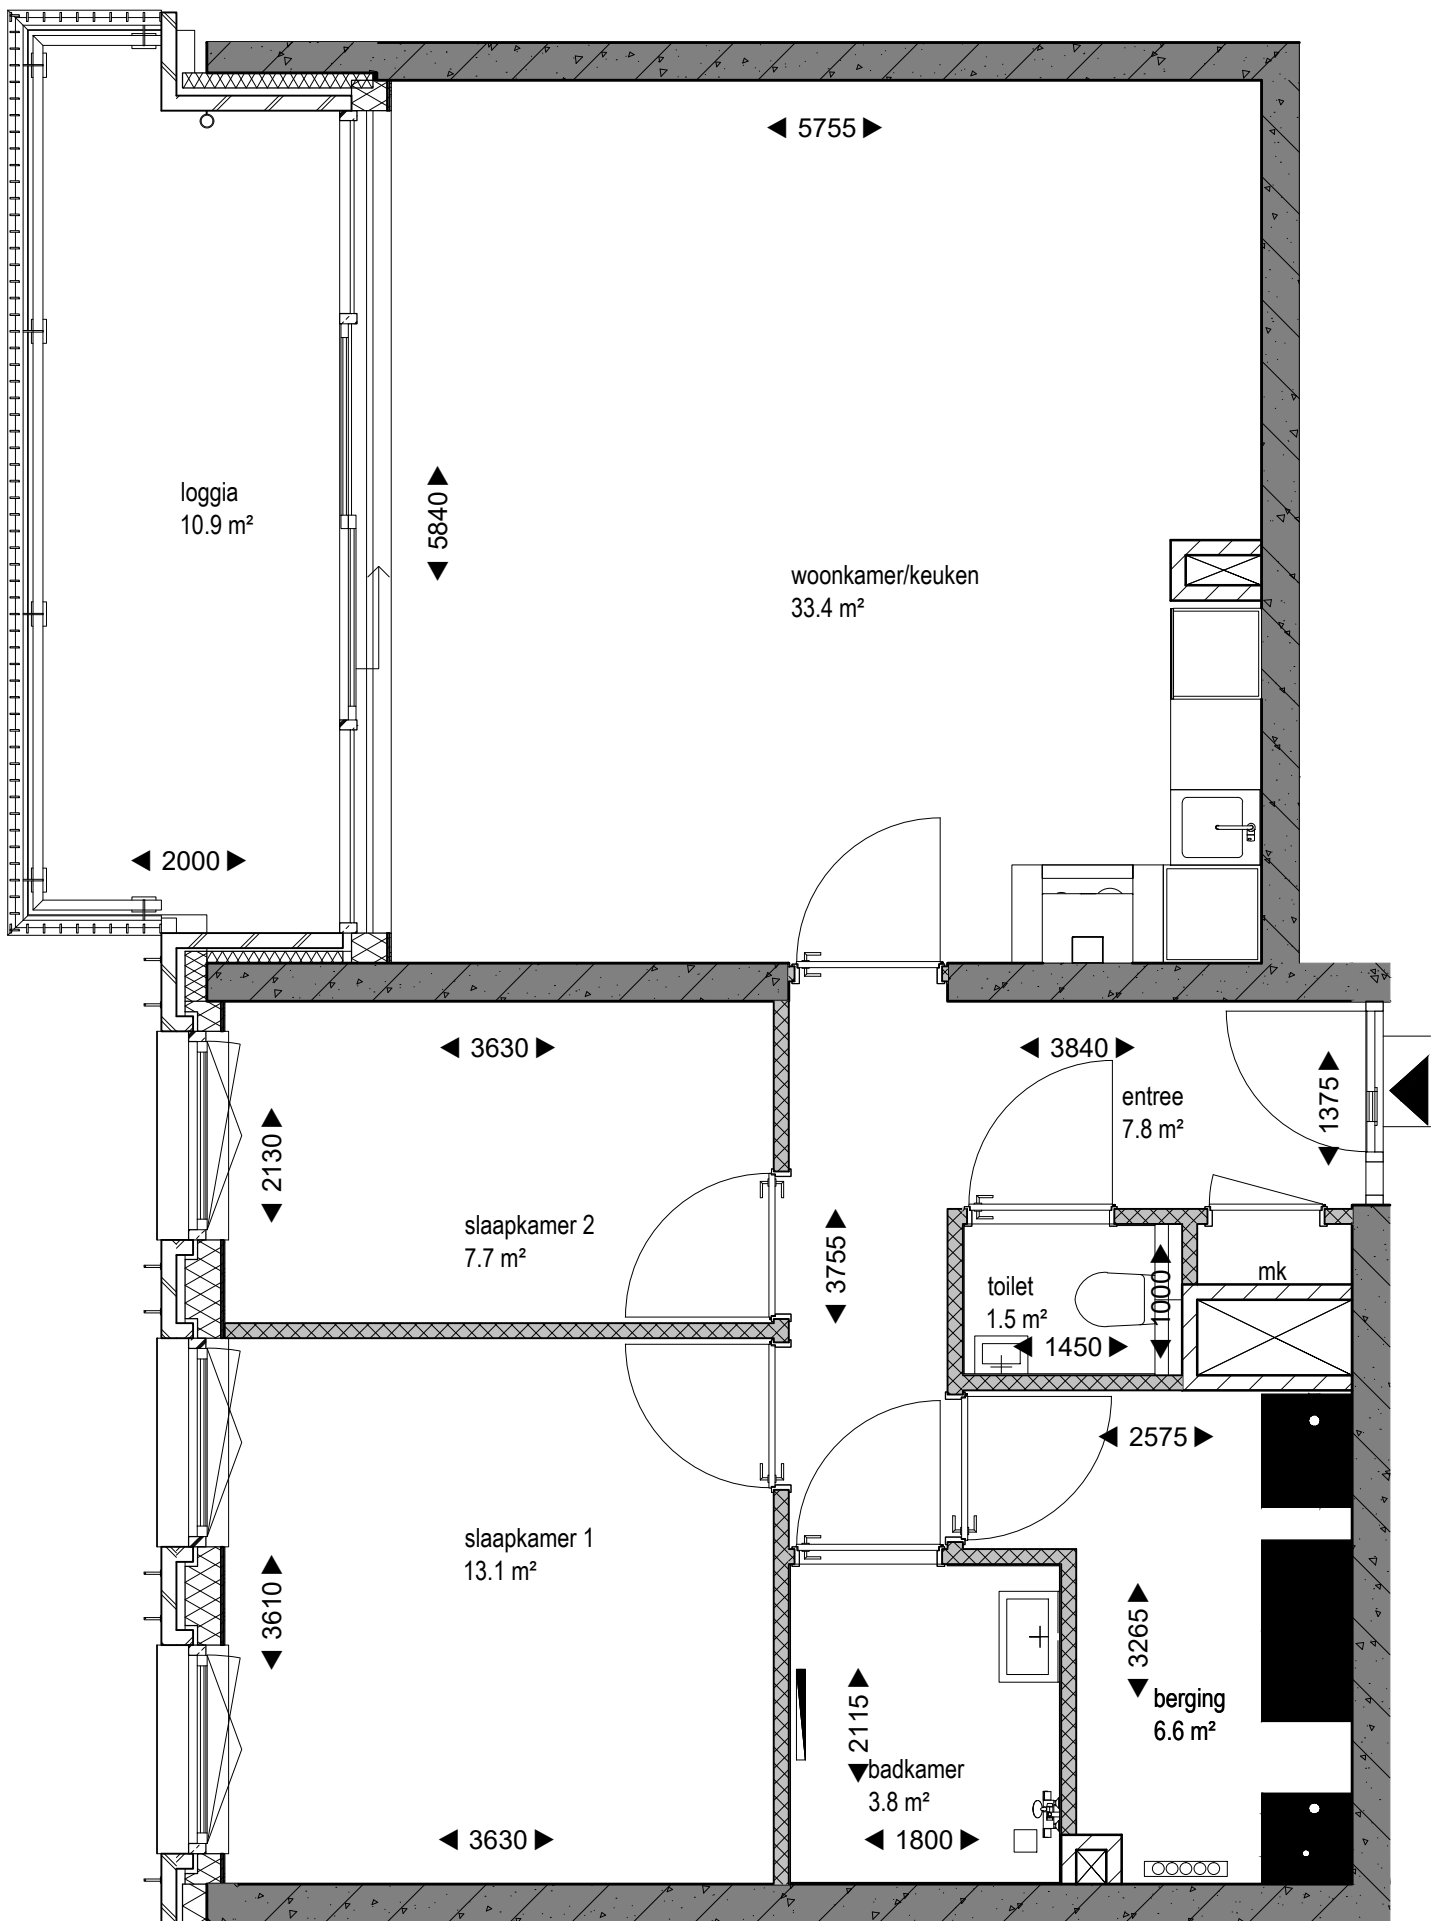

Disclaimer

De maten op de tekeningen zijn circa-maten en zijn, tenzij anders aangegeven in millimeters. Bij de maatvoering is geen rekening gehouden met enige wandafwerking en spuitwerk. Daarnaast kunnen zich tijdens de bouw veranderingen voordoen, die kunnen leiden tot maatverschillen. De op de tekening aangegeven elektrapunten en installaties, zijn indicatief en worden nader bepaald door de installateur / aannemer. Er kan niet van tekening worden gemeten. De tekeningen zijn niet geschikt voor opdrachten door koper aan derden. Aan de in deze brochure getoonde artists impressions kunnen geen rechten worden ontleend. Deze zijn indicatief.

bouwonderneming van bekkum bv

WIEKENWEG 53
3815 KL AMERSFOORT
Tel: (033) 25 44 222
E-mail: info@vanbekkum.nl



TWOT / BETROKKEN © VOL L&P

OPDRACHTGEVER: BEMOG

ARCHITECT: MIX architecten

PROJECT: Woerden, Snellerpoort

ONDERDEEL: Koperstekening BNR. 68

GET: T.Ros | DATUM: 12-11-2024

SCHAAL: 1:50 | FORMAAT: A3

1: 3:
2: 4:

PROJECTNR:

24001

TEKENINGNR:

068