



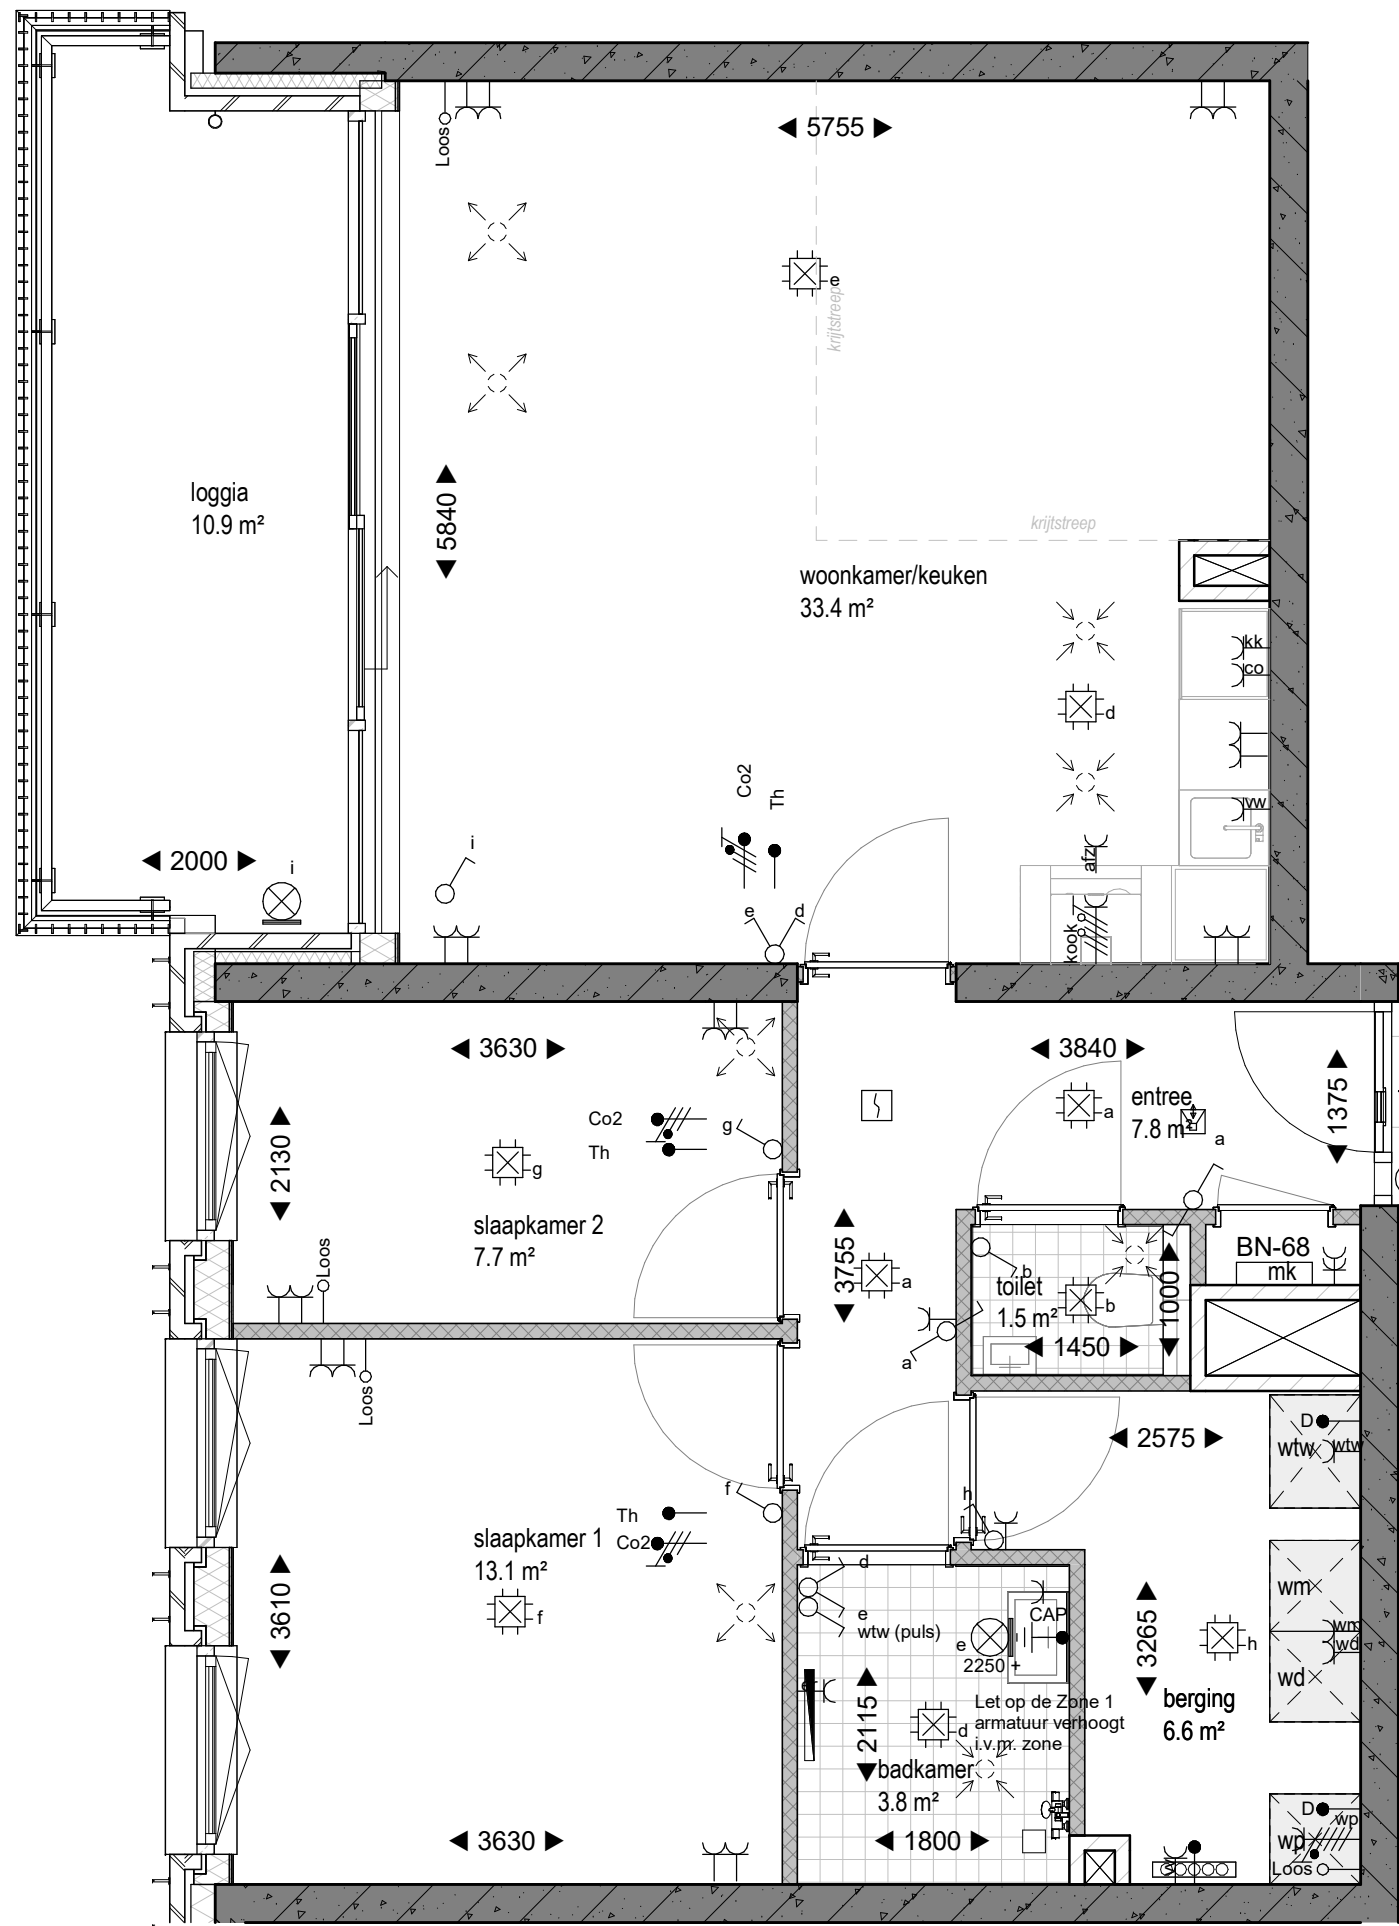

Renvooi Elektrische Installatie (NEN1010)


Symbol	Omschrijving
	Aansluitpunt 1 fase, nul en beschermingscontact
	Contactdoos 1-voudig met beschermingscontact
	Contactdoos 2-voudig met beschermingscontact in 2 inbouwdozen
	Contactdoos 2-voudig met beschermingscontact opbouw
	Contactdoos, perilex (2 fasen)
	Contactdoos 3 fasen, nul en beschermingscontact
	Contactdoos 1-voudig met beschermingscontact, waterdicht
	Contactdoos 2-voudig met beschermingscontact, waterdicht
	asp verlichting, Armatuur op wand
	Centraaldoos met lichtpunt
	Armatuur op wand met invoegpunt aan buitenzijde
	Armatuur
	Schakelaar, 1-polig
	Schakelaar, serie-
	Schakelaar, wissel-
	Schakelaar, kruis-
	Verdeelinrichting
	Drukknop
	Bel
	Intercom post
	Aansluitpunt bedraad (data-cab-th)
	Aansluitpunt data niet bedraad
	Centraal aardpunt
	Meider, rack, optisch

Renvooi symbolen

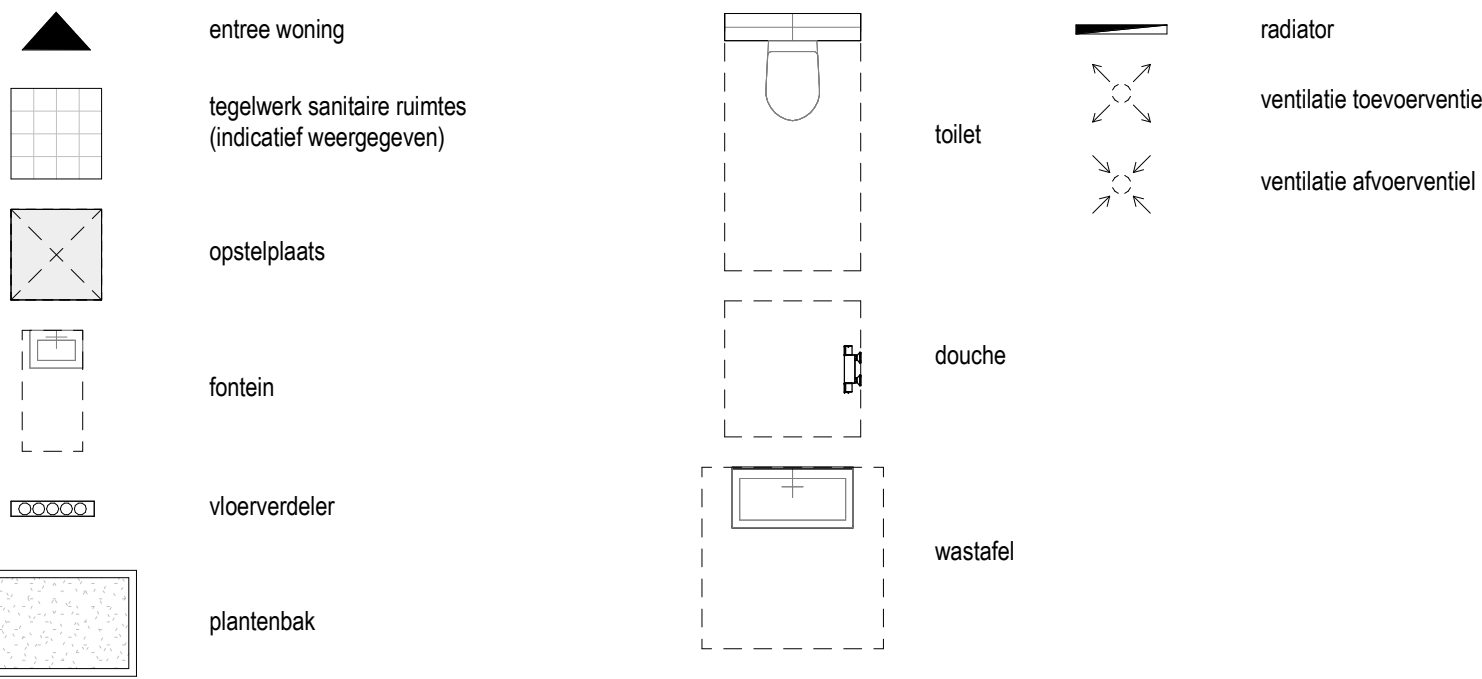

Bouwnummer 68

1 : 50


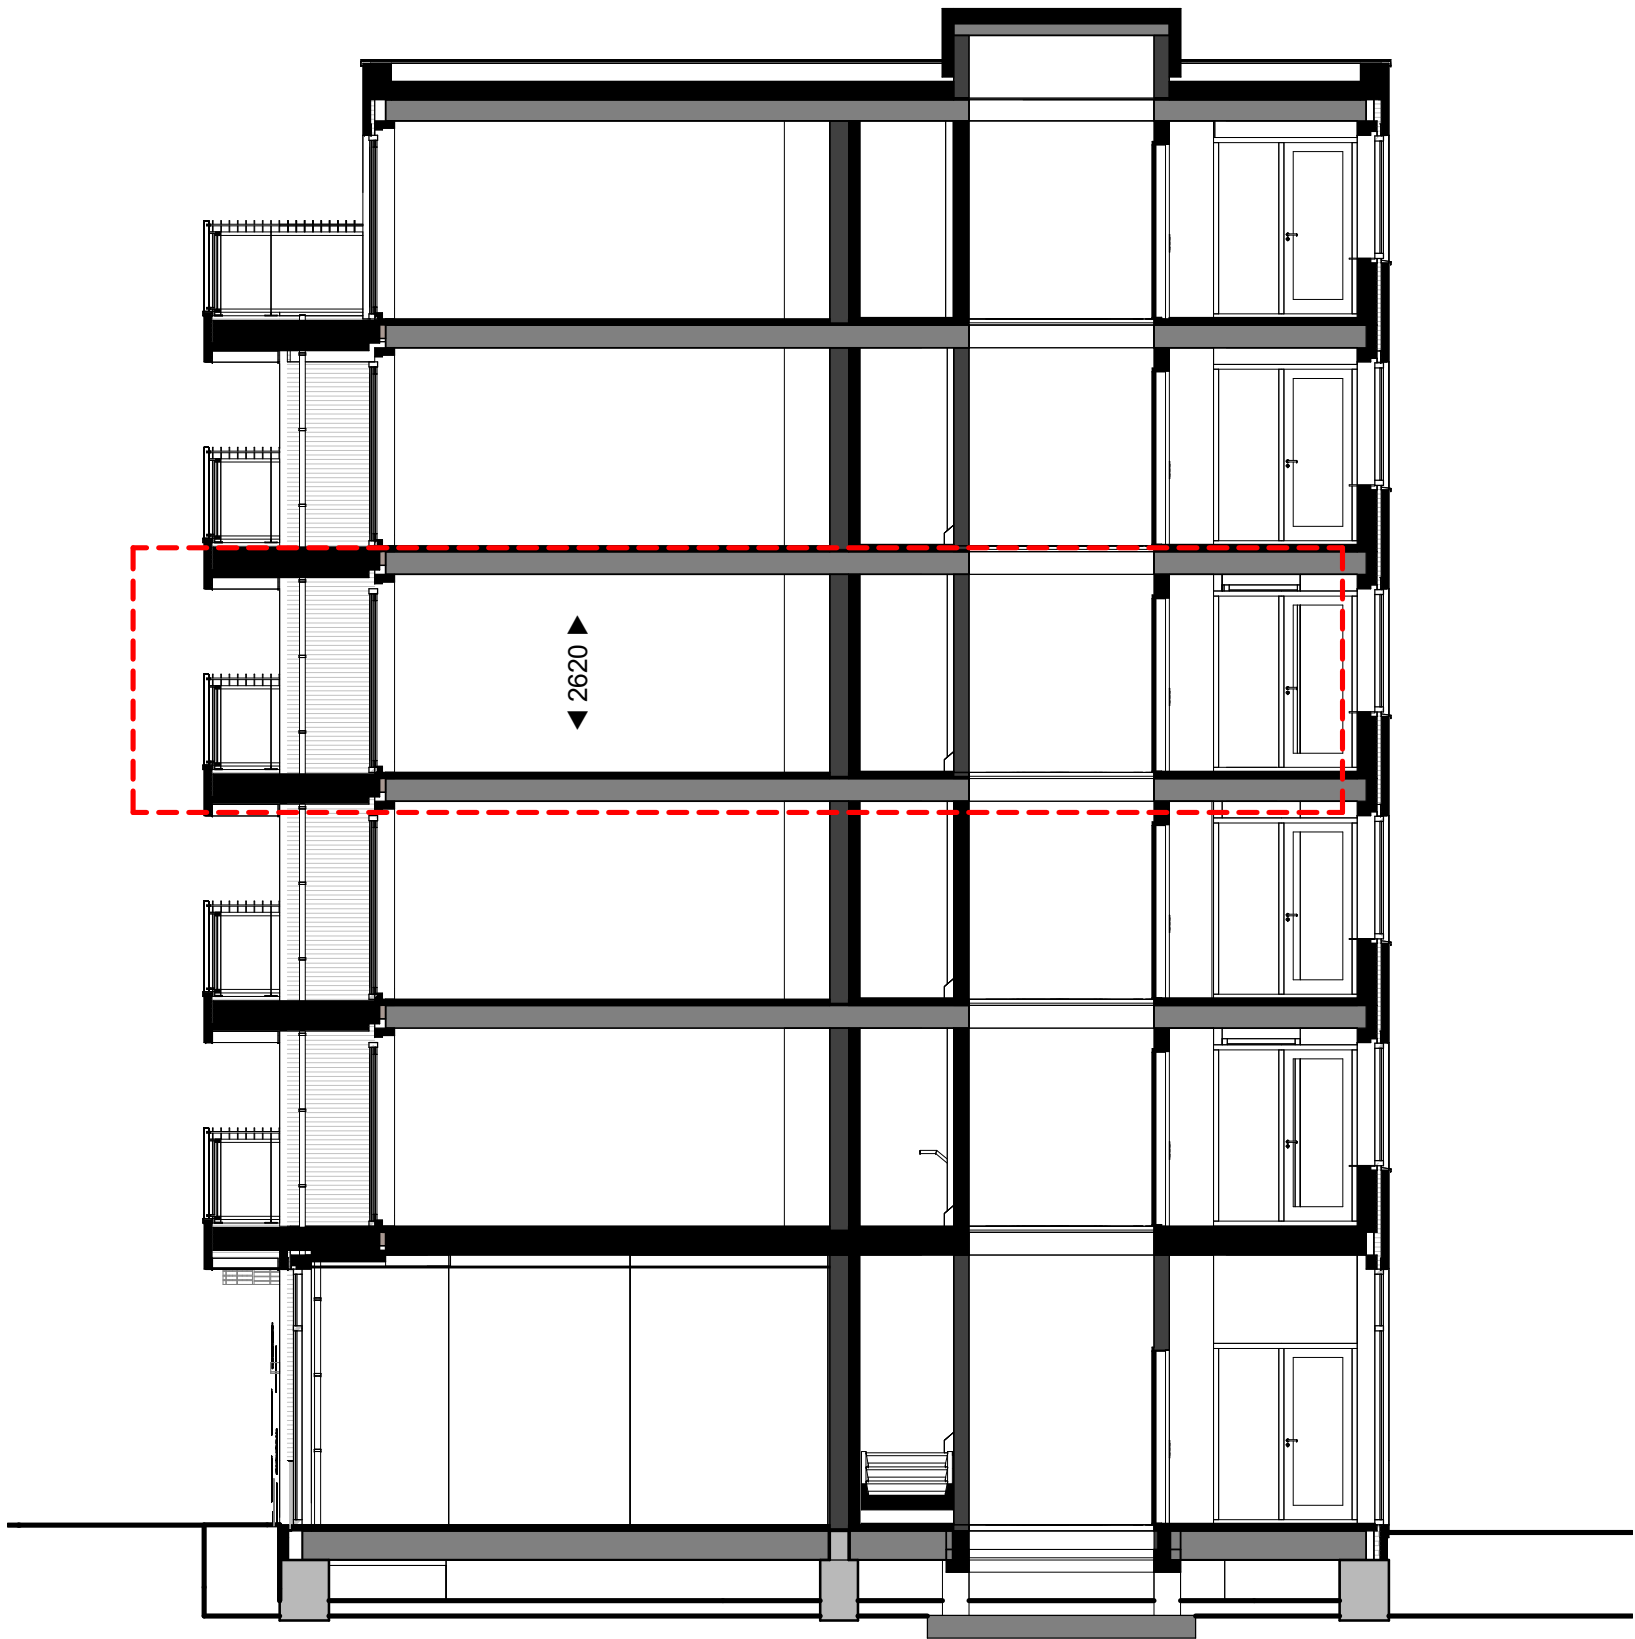


Doorsnede



1 : 100

opmerkingen:

- alle maten zijn circa maten
- alle maten zijn aangegeven in milimeters (mm)
- installatiepunten kunnen om technische redenen nog aan wijzigingen onderhevig zijn
- krijtstreepmethode: waar van toepassing, is de krijtstreep in een ruimte middels een stippellijn weergegeven (dit geeft aan welk deel van de ruimte niet als verblijfsruimte wordt gerekend t.b.v. de daglichtberekening)
- bij woning behorende parkeerplaats in stallingsgarage zie tekening VK.T011, begane grond en stellingsgarages

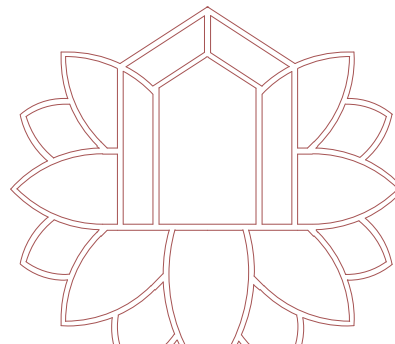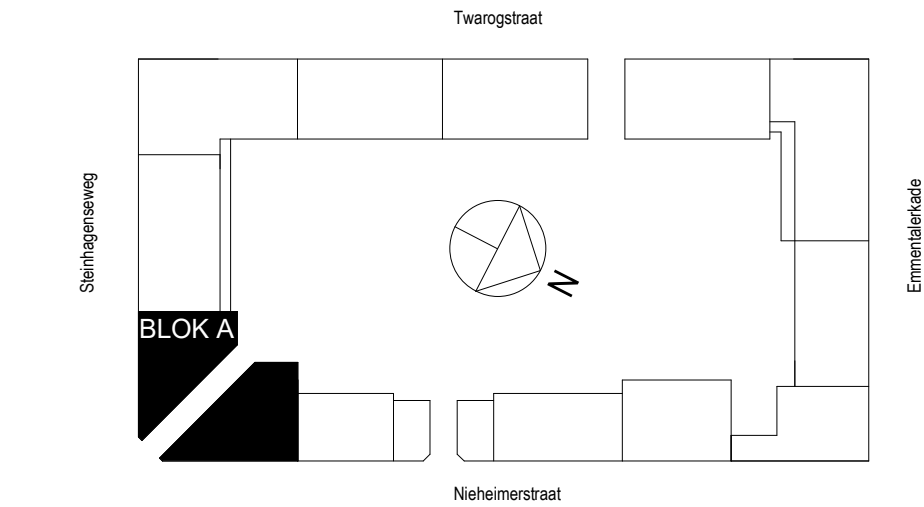

HUIS IN 'T VELD WOERDEN
verkoopcontracttekening

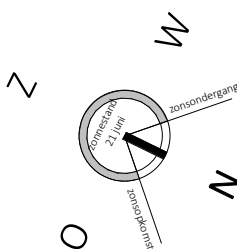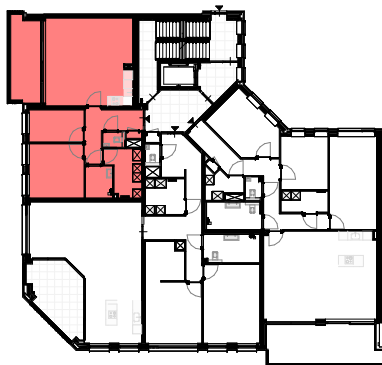

woningblok
A
woningtype | bouwnummer
Bnr 68 Woningtype A6
schaal
As indicated
formaat
A1 (841 x 594 mm)
datum
26-06-2024
wijzigingen
A 04 sept 2024

tekeningsnummer
VT.108-A