

DISCLAIMER:



DIT BESTAND IS OPGEMAAKT TER
INSPIRATIE. DIT BESTAND IS EEN
ONTWERP DAT NIET IS GOEDGEKEURD
DOOR DE WELSTAND.





10.04.2024



Kramersweg De Zanderij Zuid Castricum | **Duinvilla's**

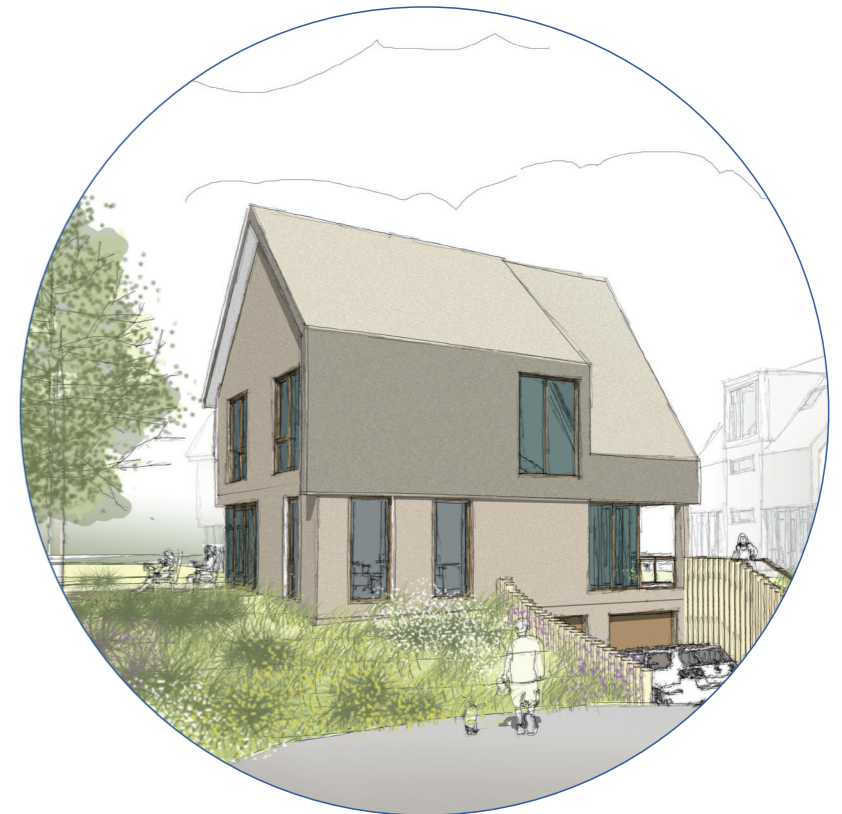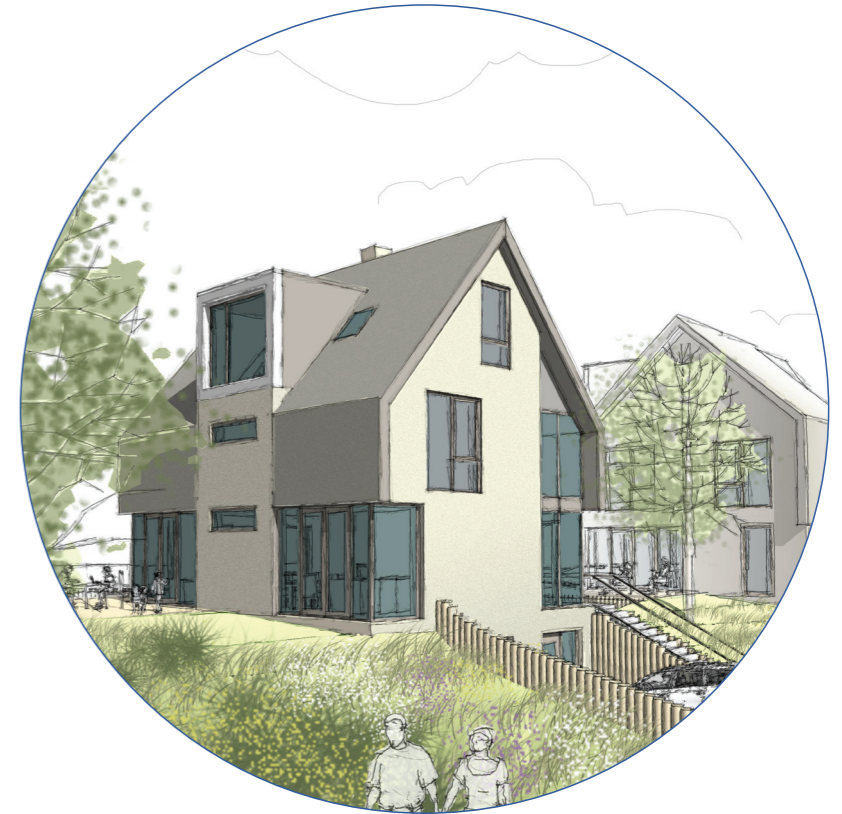

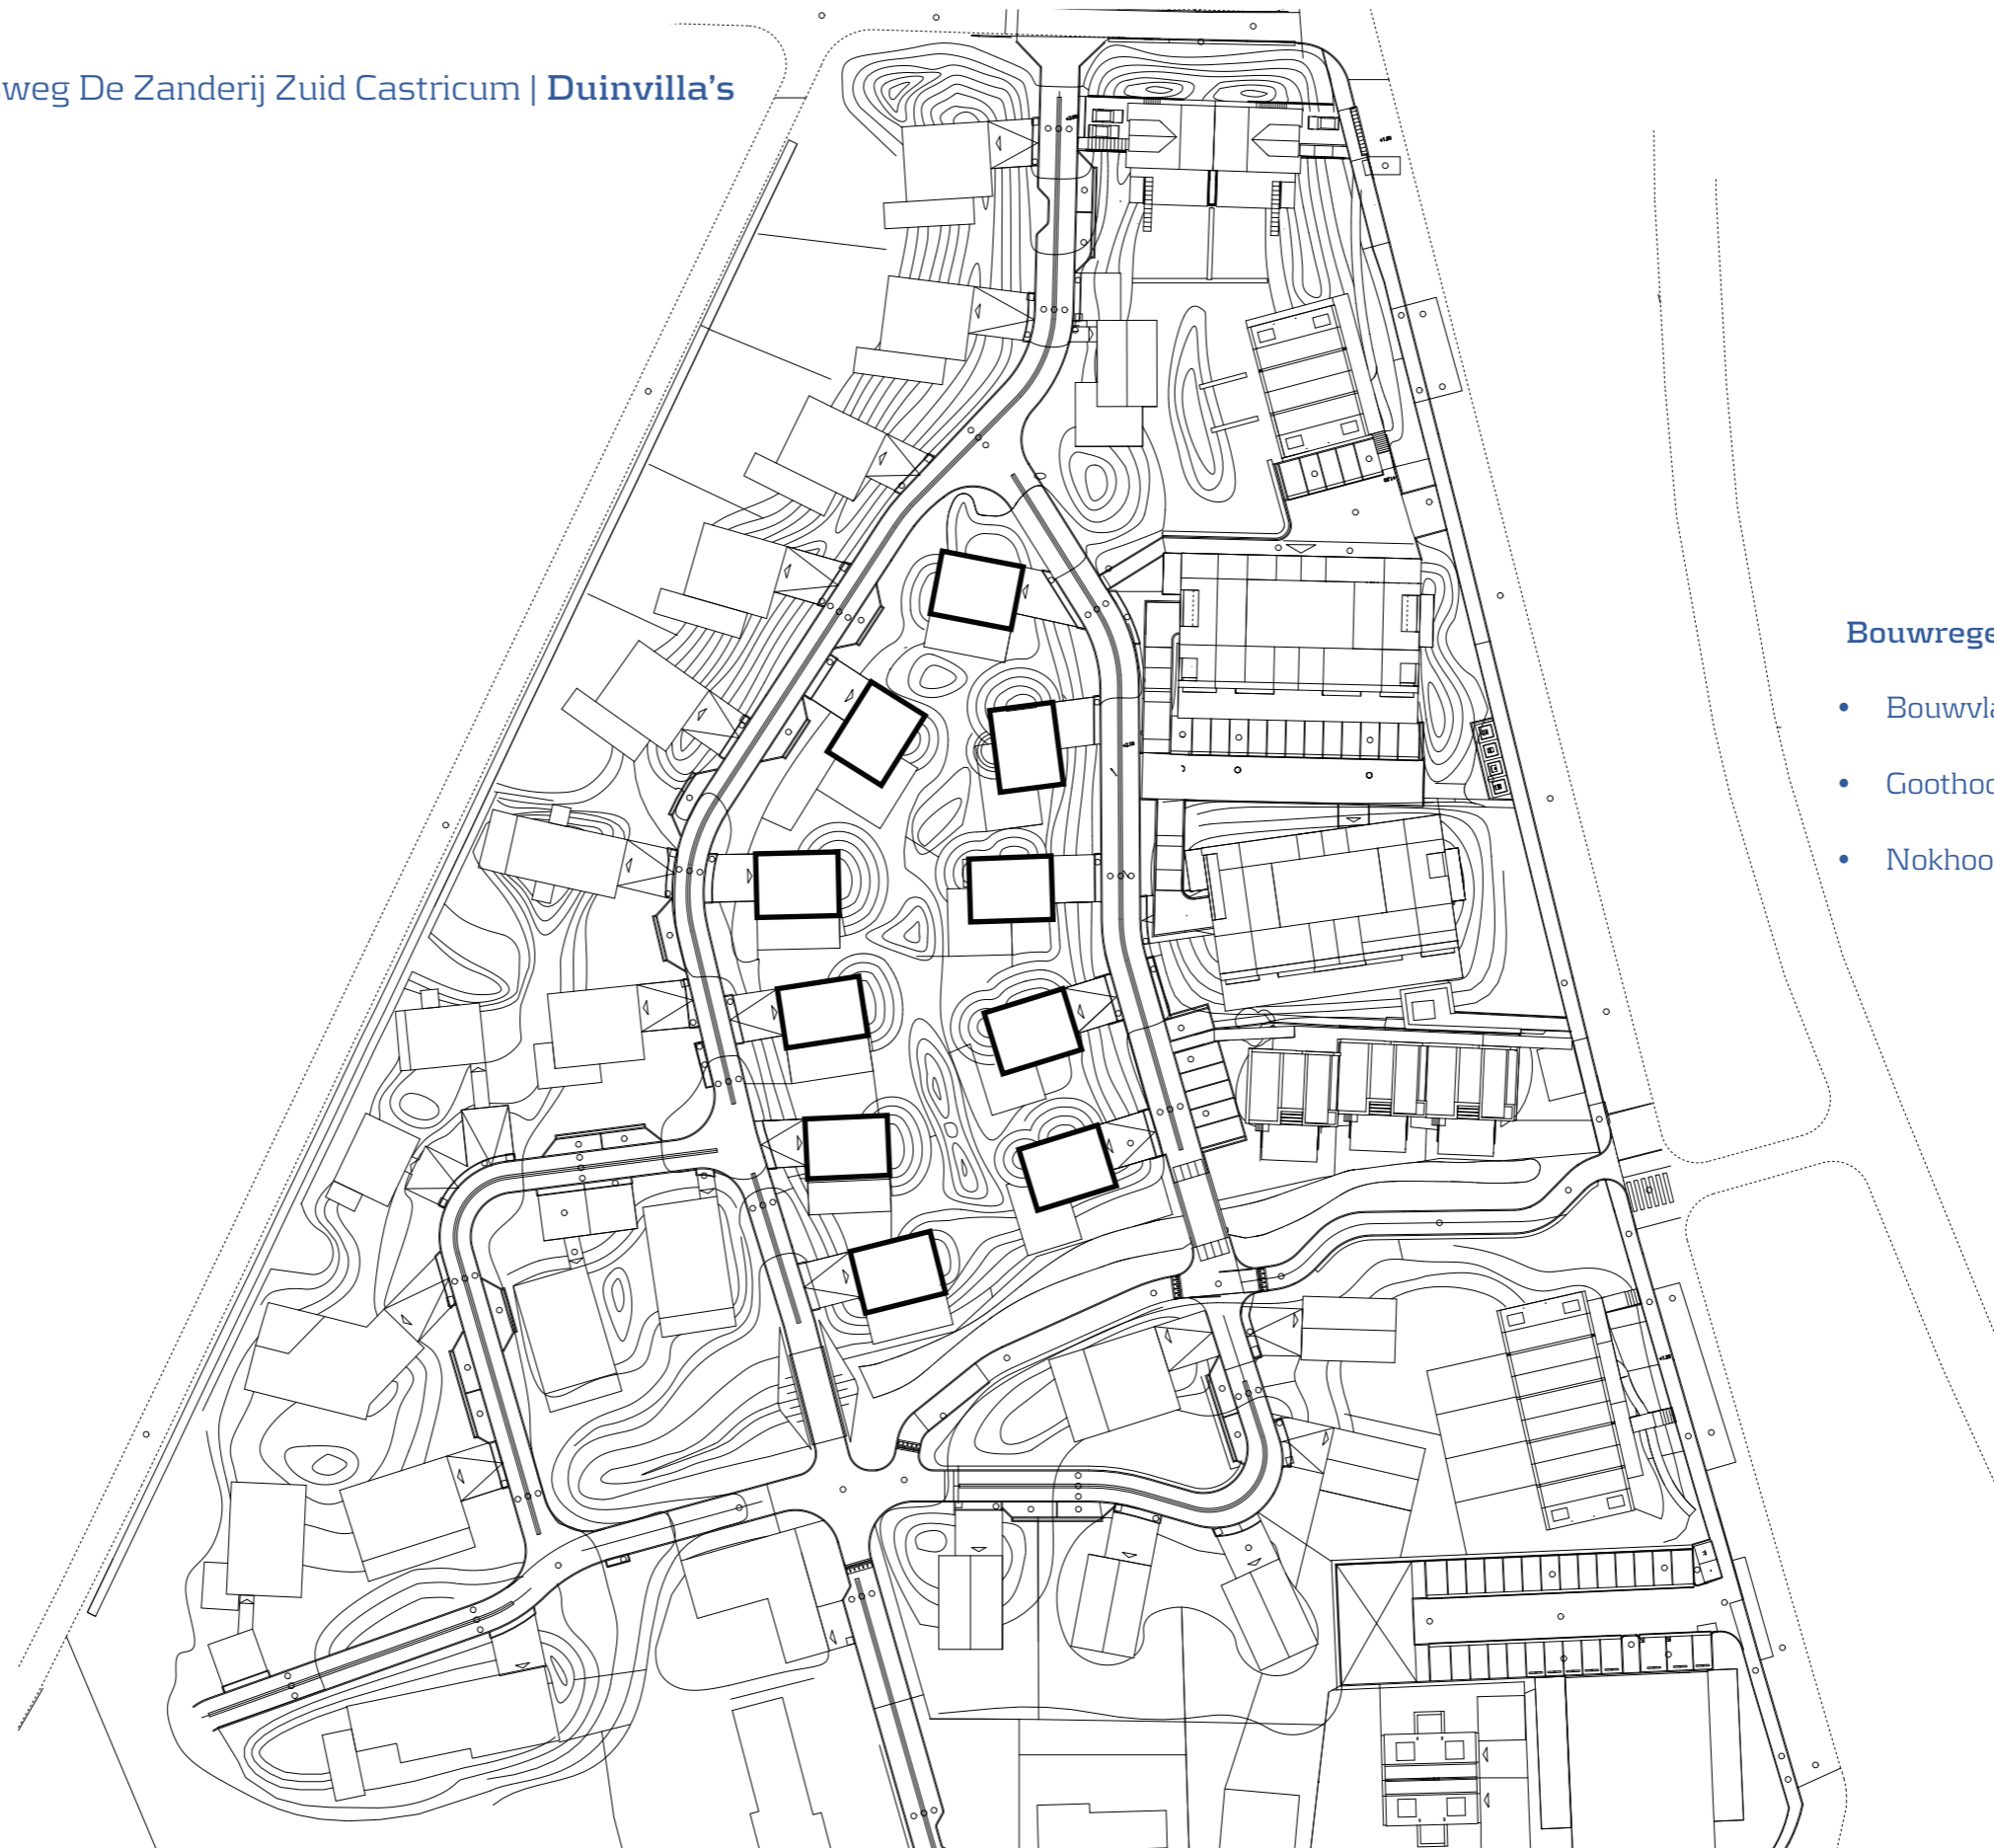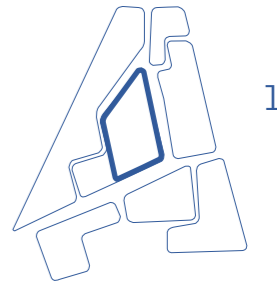

Bouwregels Bestemmingsplan


- Bouwvlak: 8,8 x 11 meter
- Goothoogte: max. 5 meter
- Nokhoogte: max. 10 meter

14.05.2024

1:1000

| Situatie



NB: Getoonde beelden zijn slechts ter inspiratie

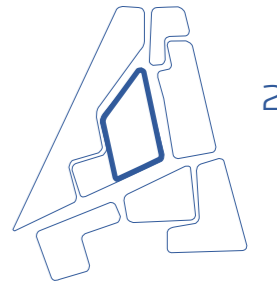

14.05.2024

Type A | impressie

NB: Getoonde beelden zijn slechts ter inspiratie

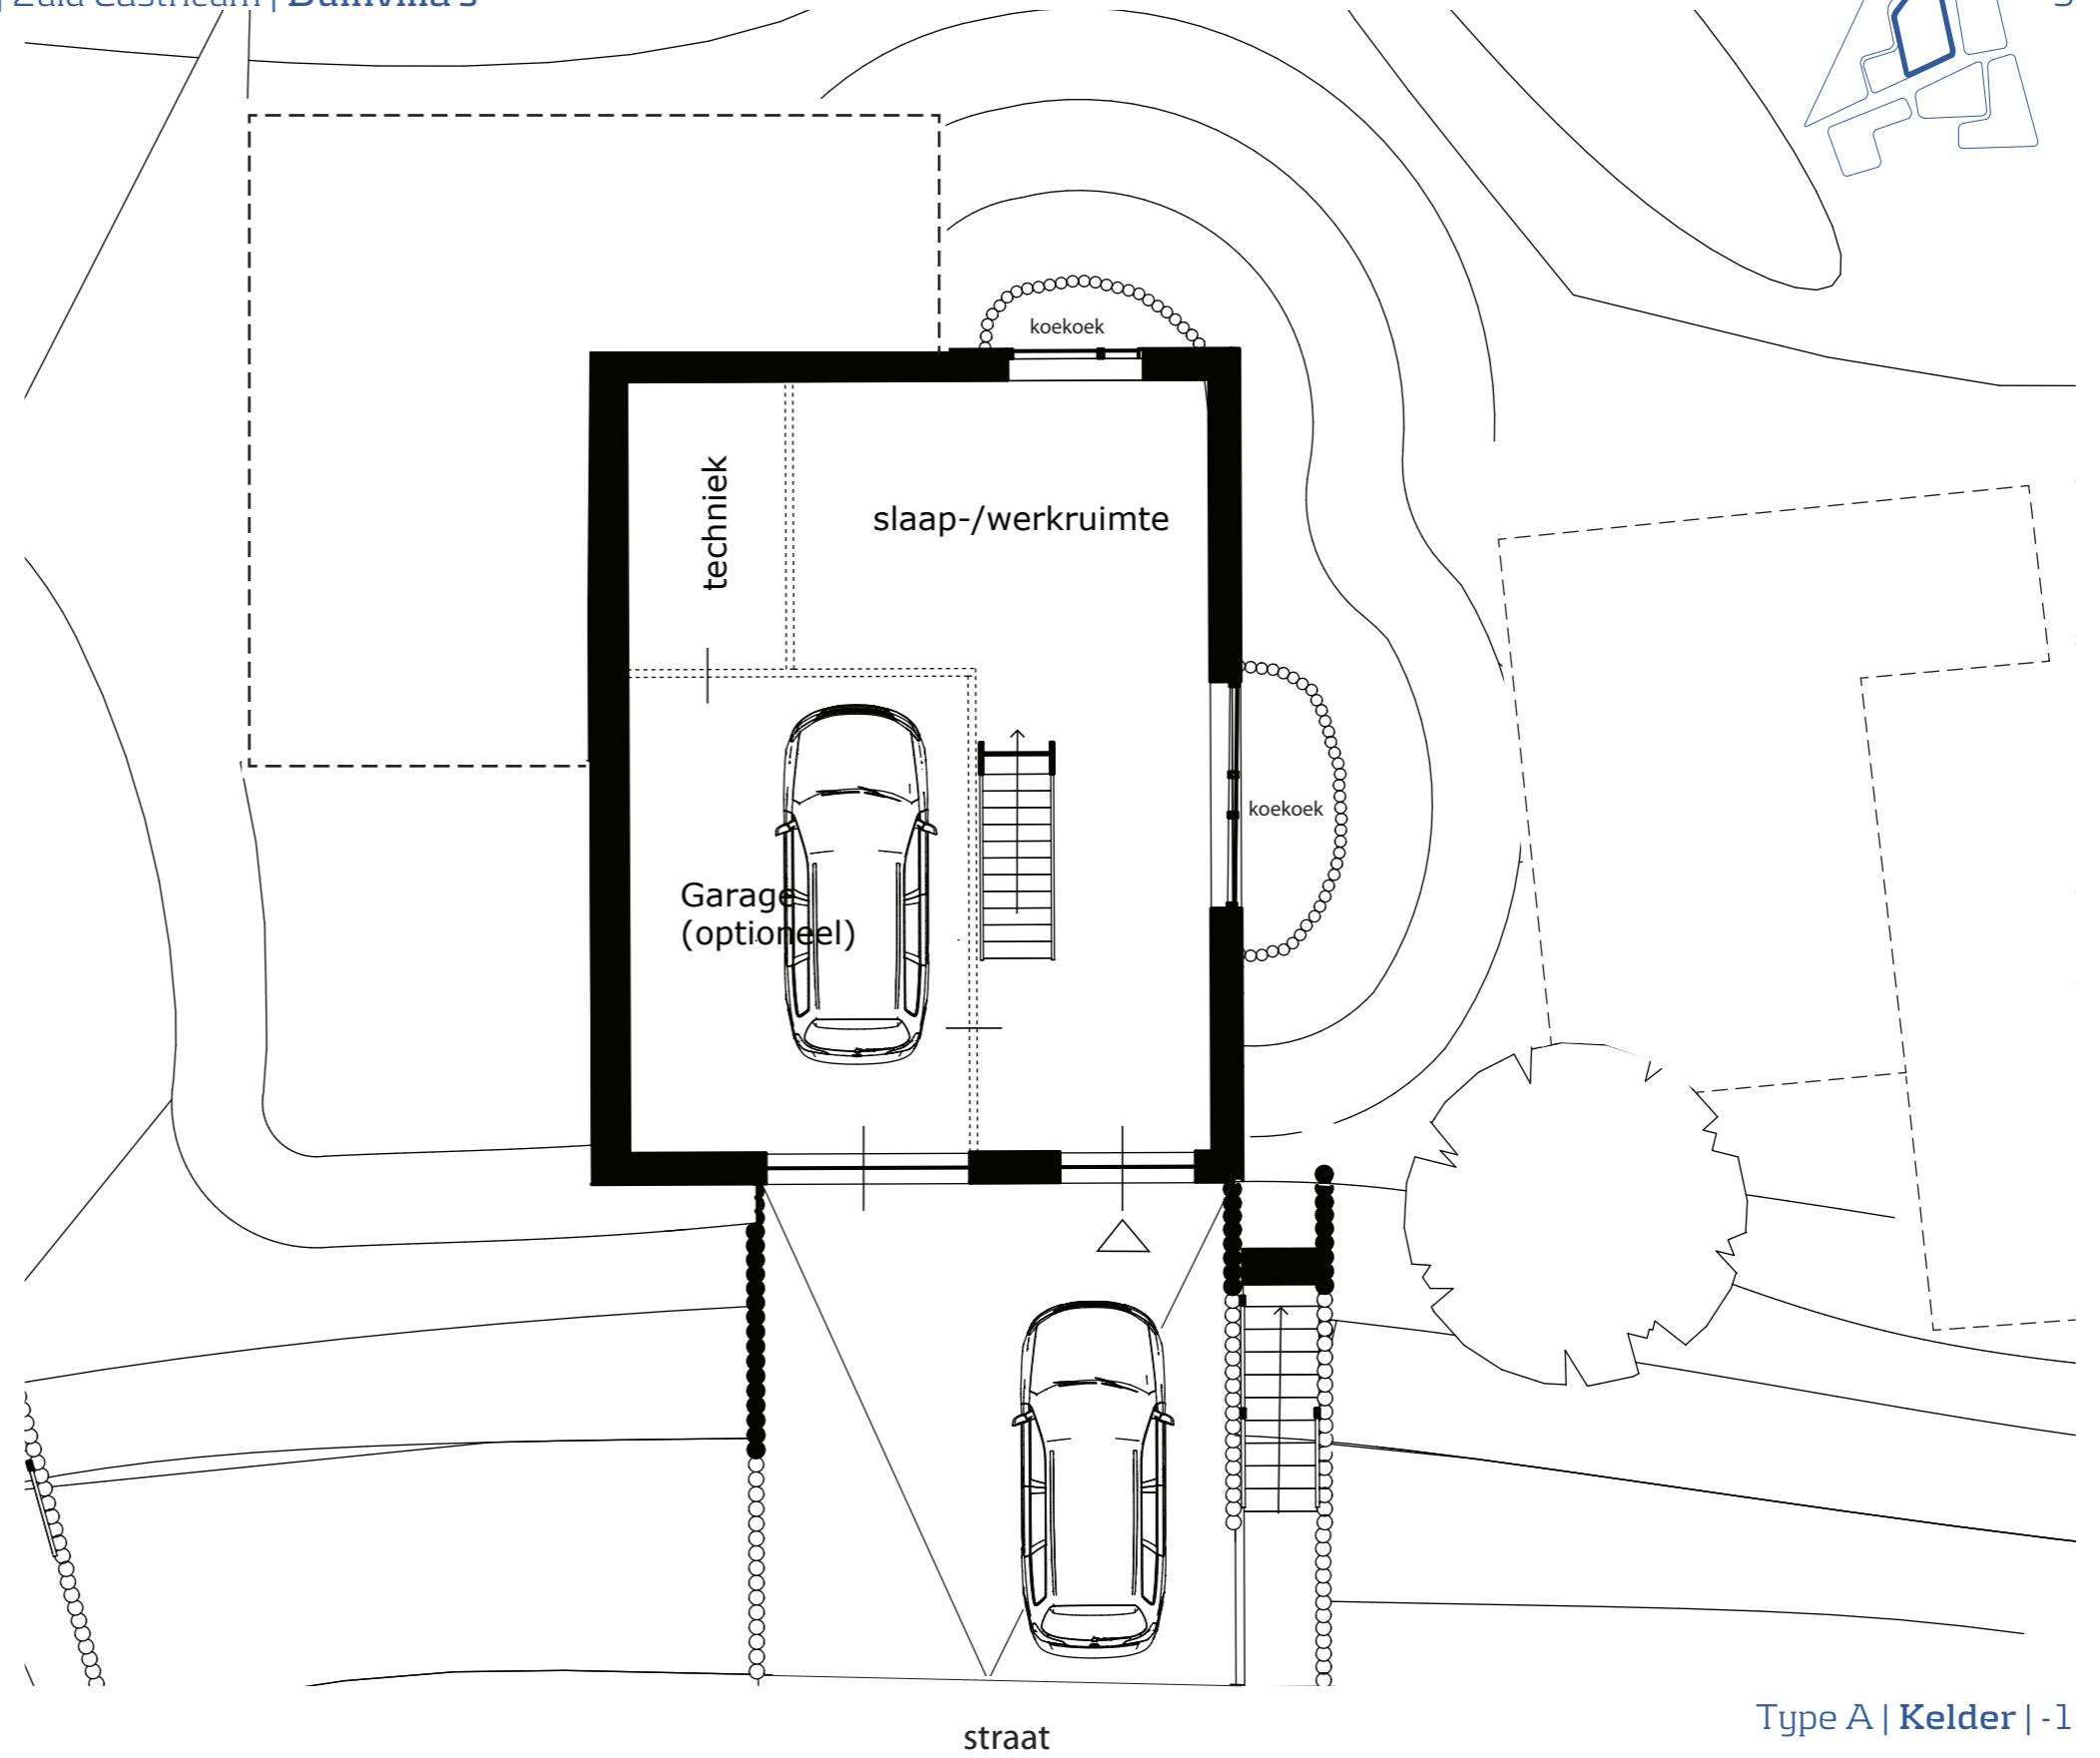
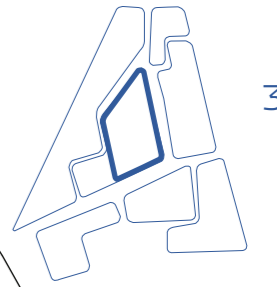


14.05.2024

1:100

Type A | Kelder | -1

NB: Getoonde beelden zijn slechts ter inspiratie

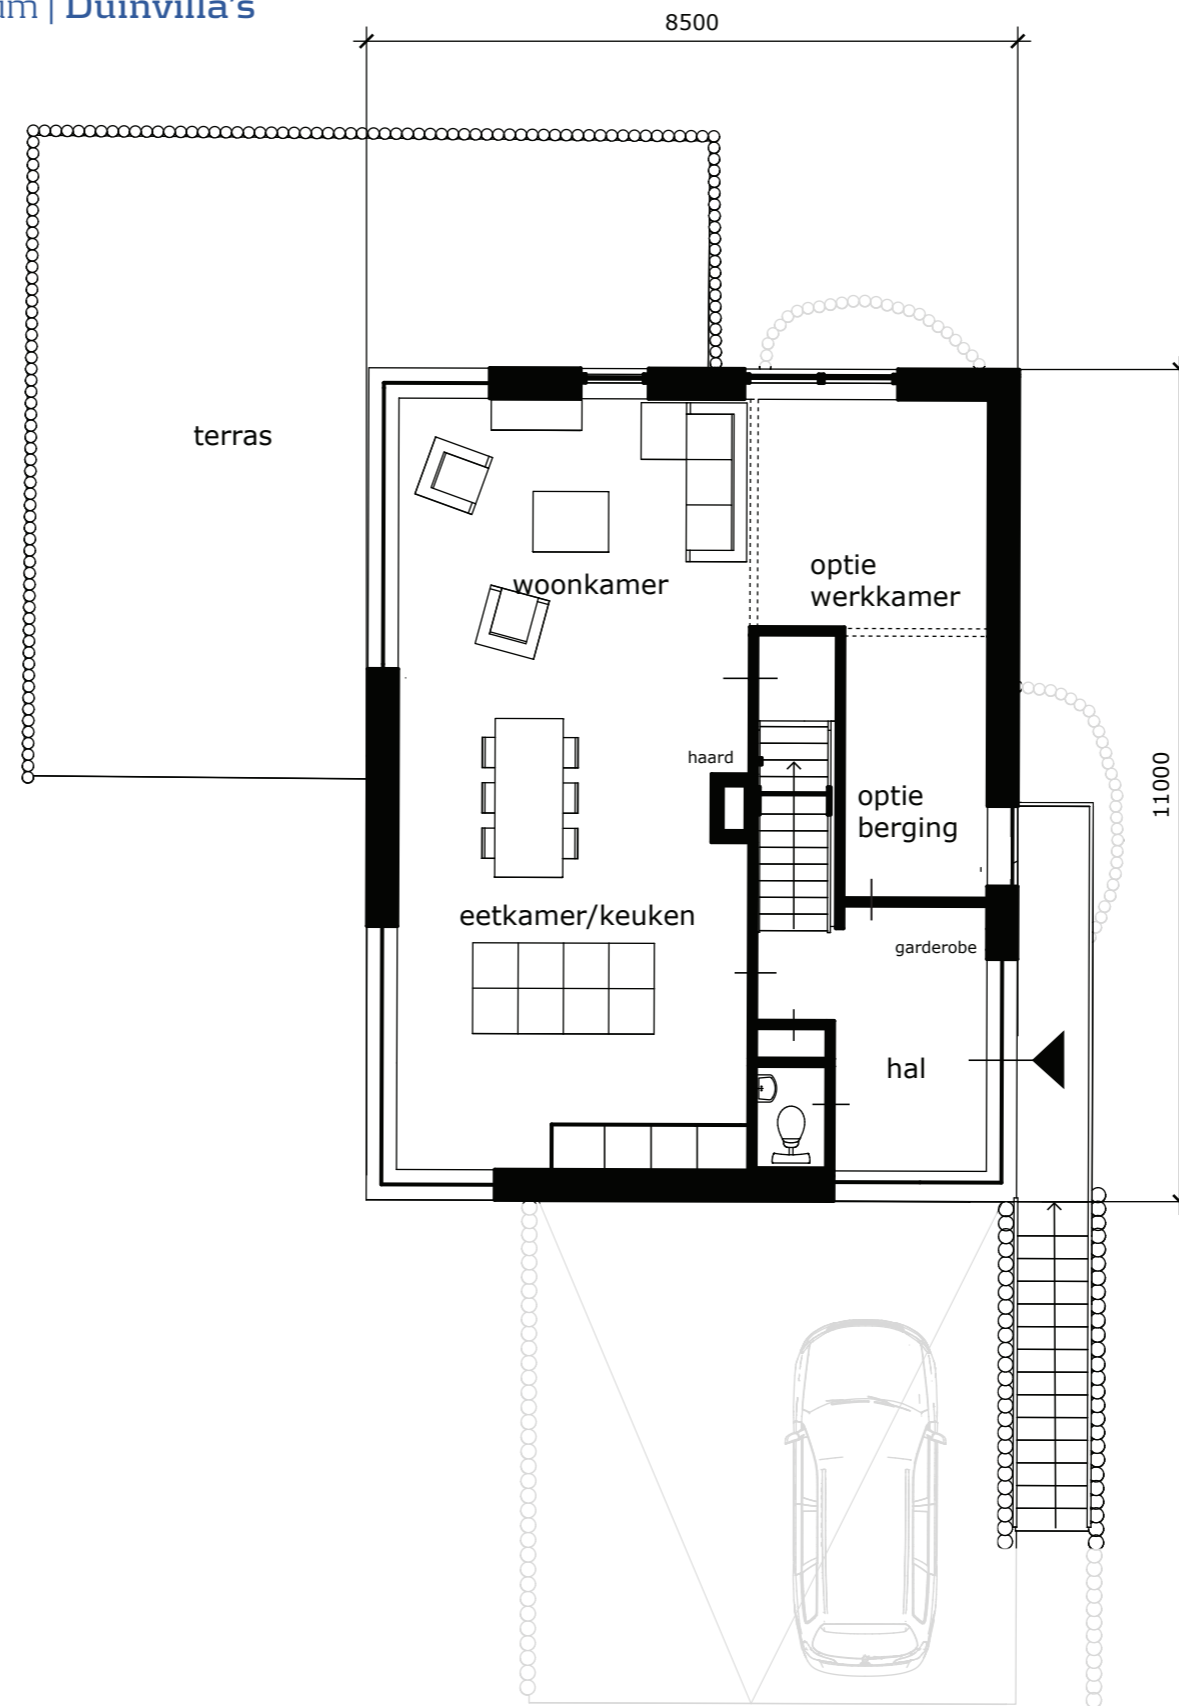
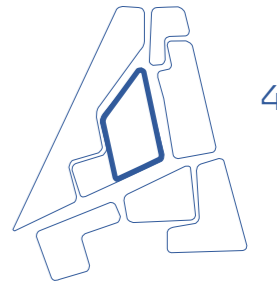


14.05.2024

1:100

Type A | Begane grond | 0

NB: Getoonde beelden zijn slechts ter inspiratie

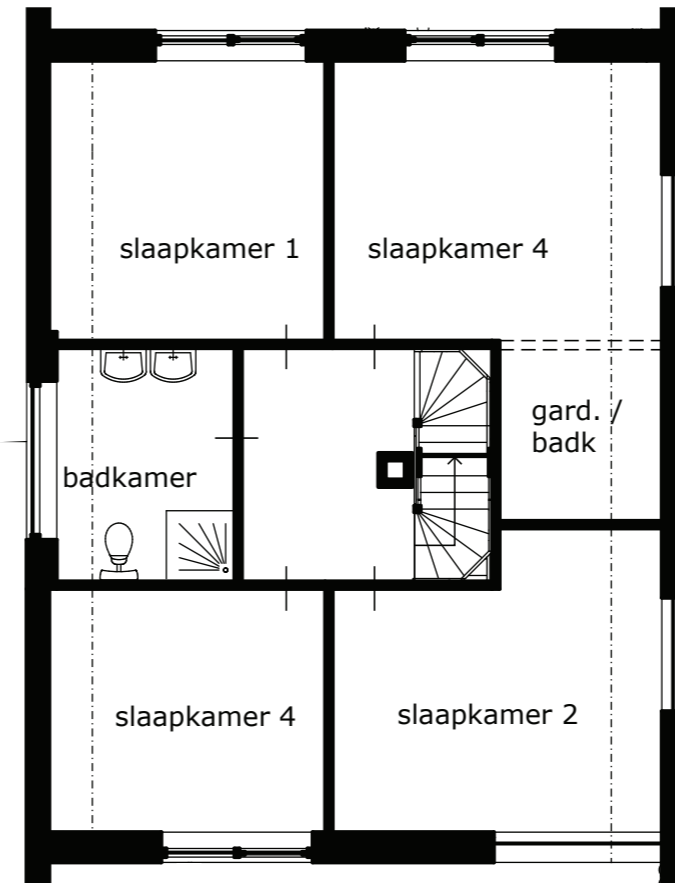
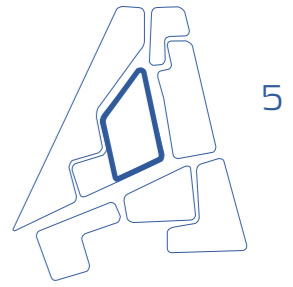




14.05.2024

1:100

Type A | Eerste verdieping | 1

NB: Getoonde beelden zijn slechts ter inspiratie

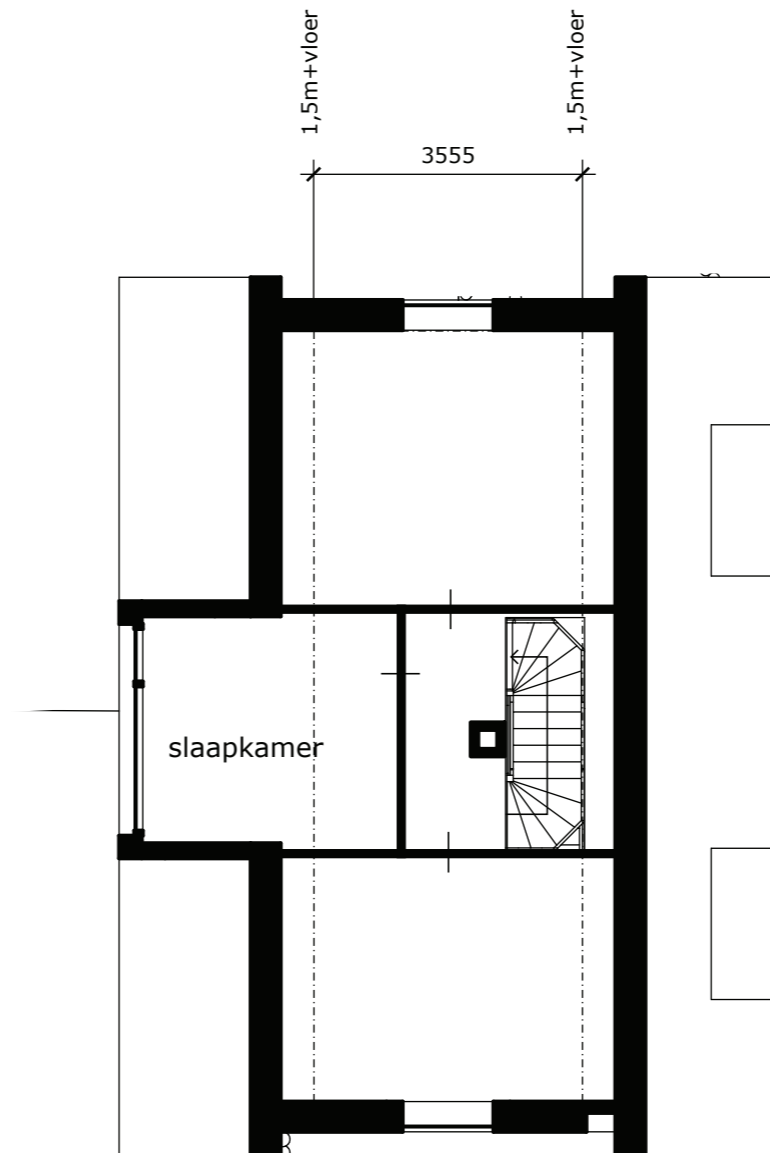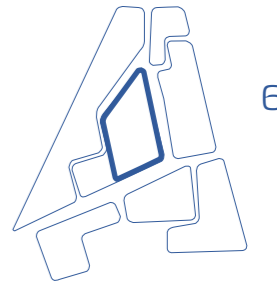

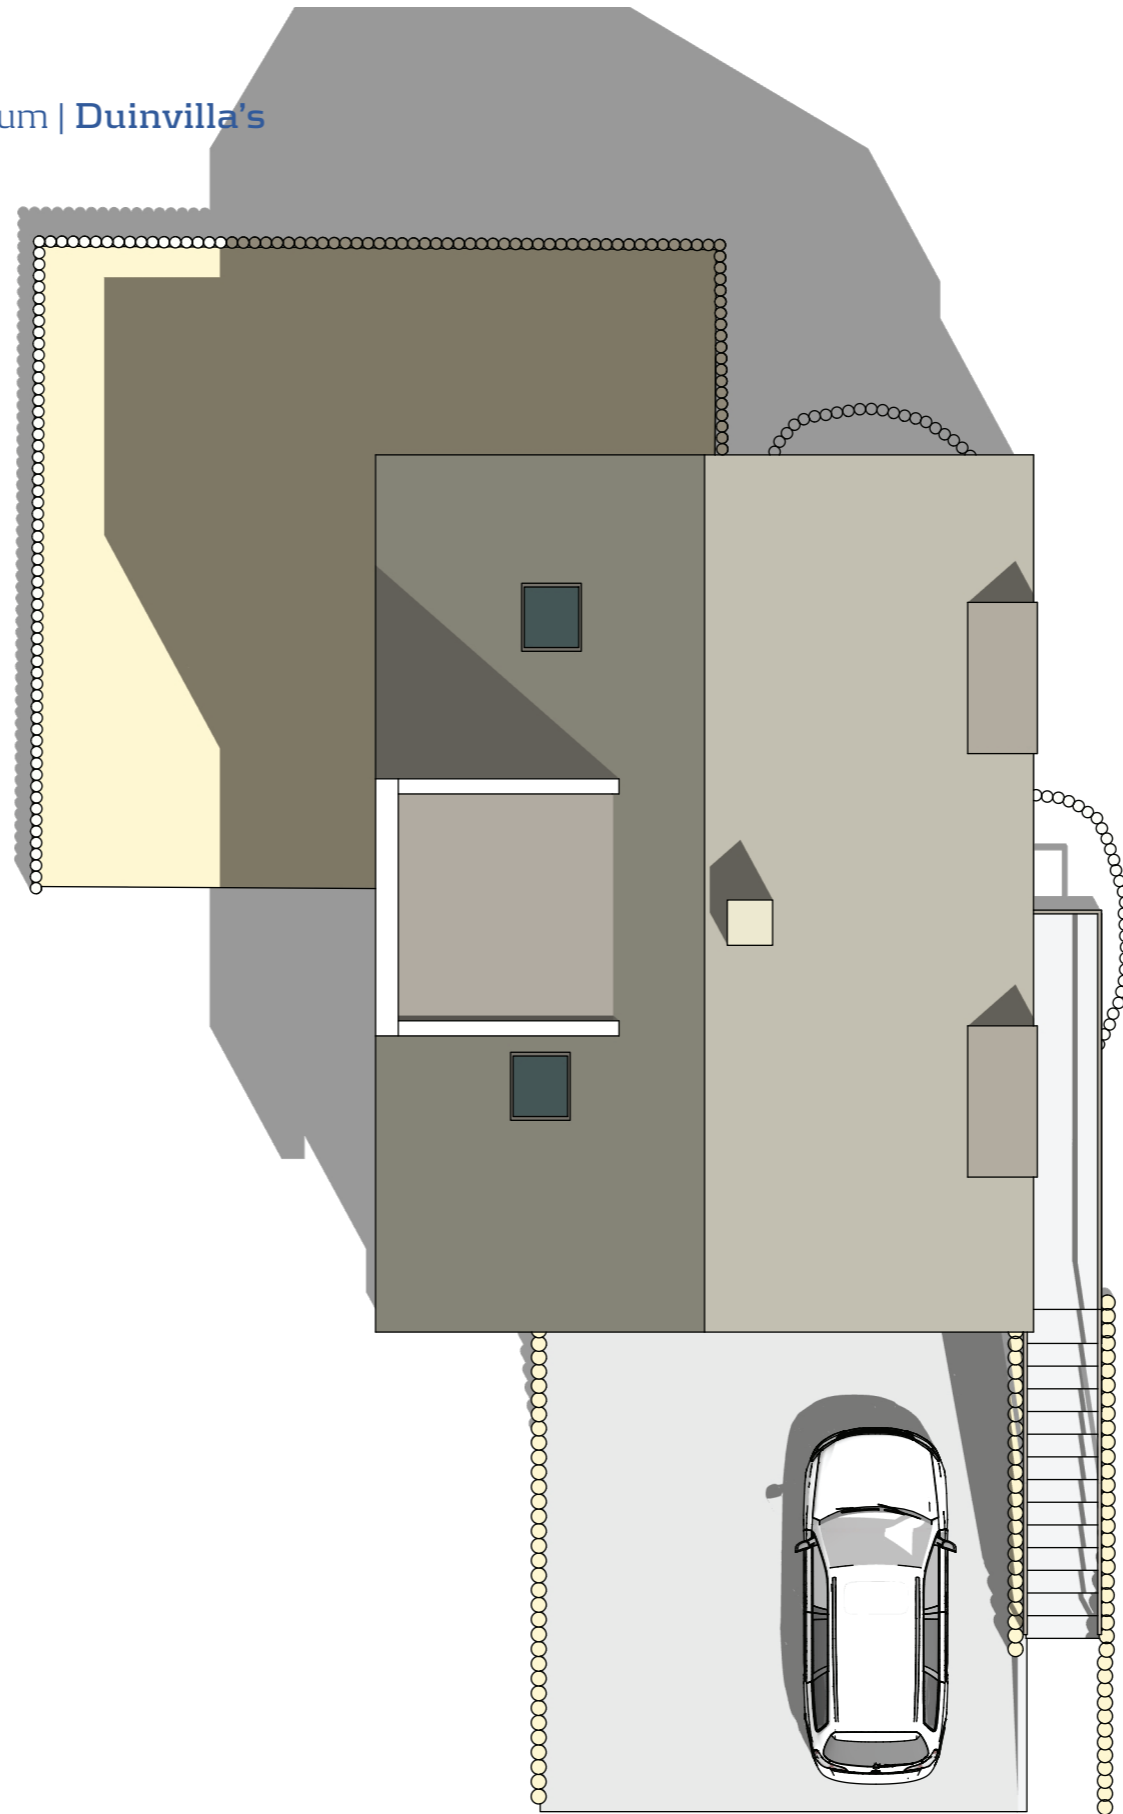
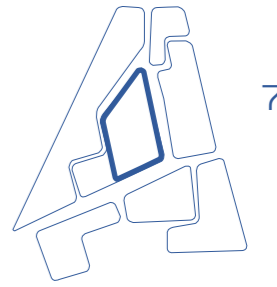


14.05.2024

1:100

Type A | Dak

NB: Getoonde beelden zijn slechts ter inspiratie

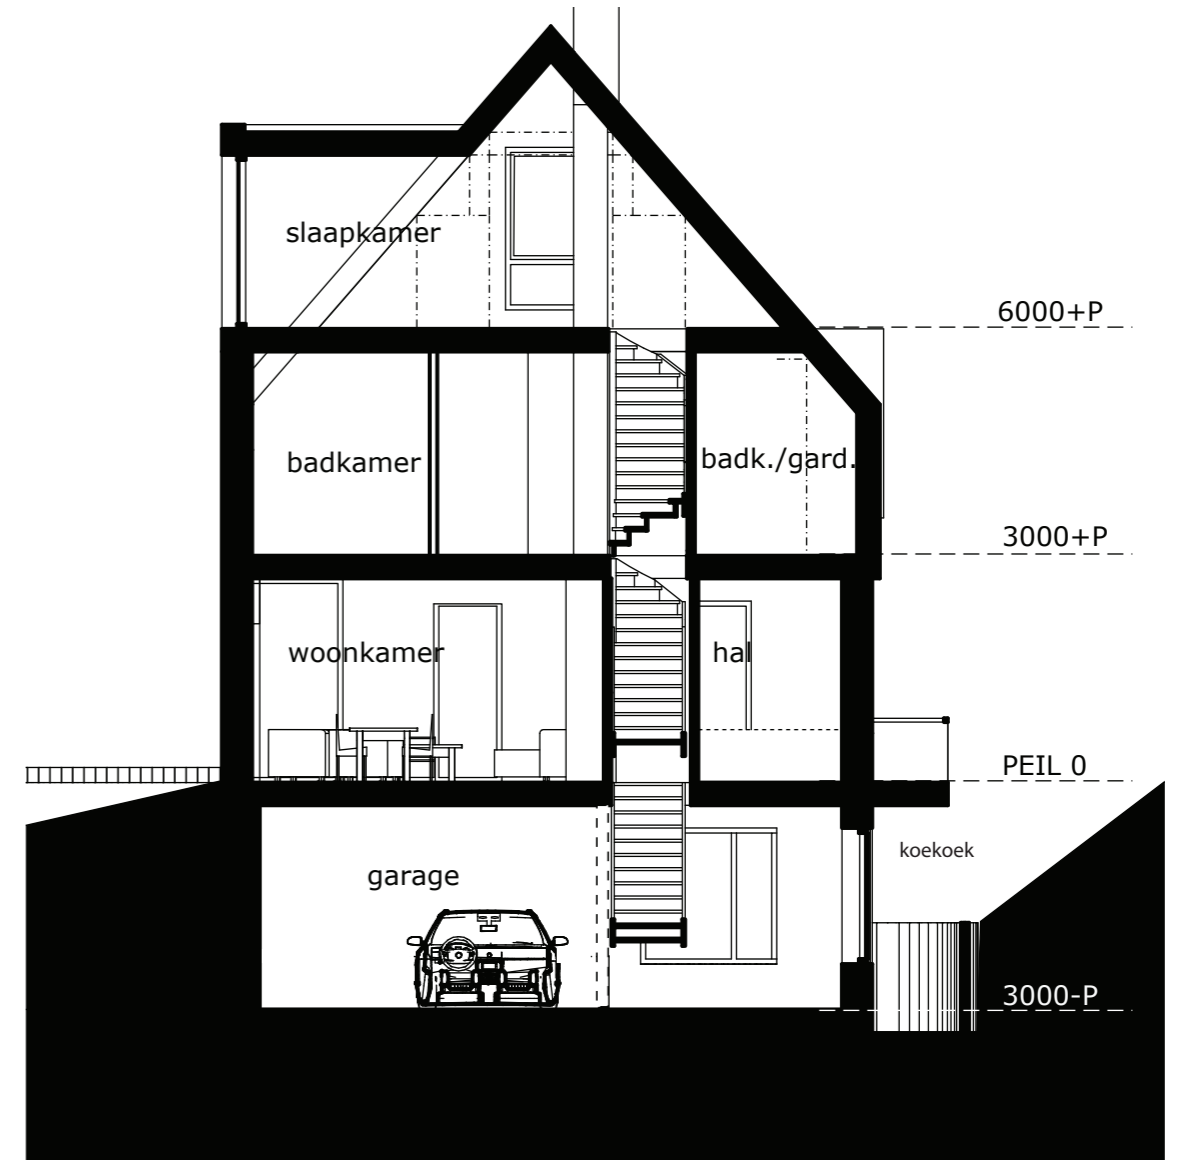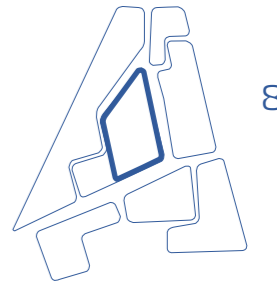

14.05.2024

Type A | Doorsneden



NB: Getoonde beelden zijn slechts ter inspiratie



14.05.2024

Type B | impressie


NB: Getoonde beelden zijn slechts ter inspiratie

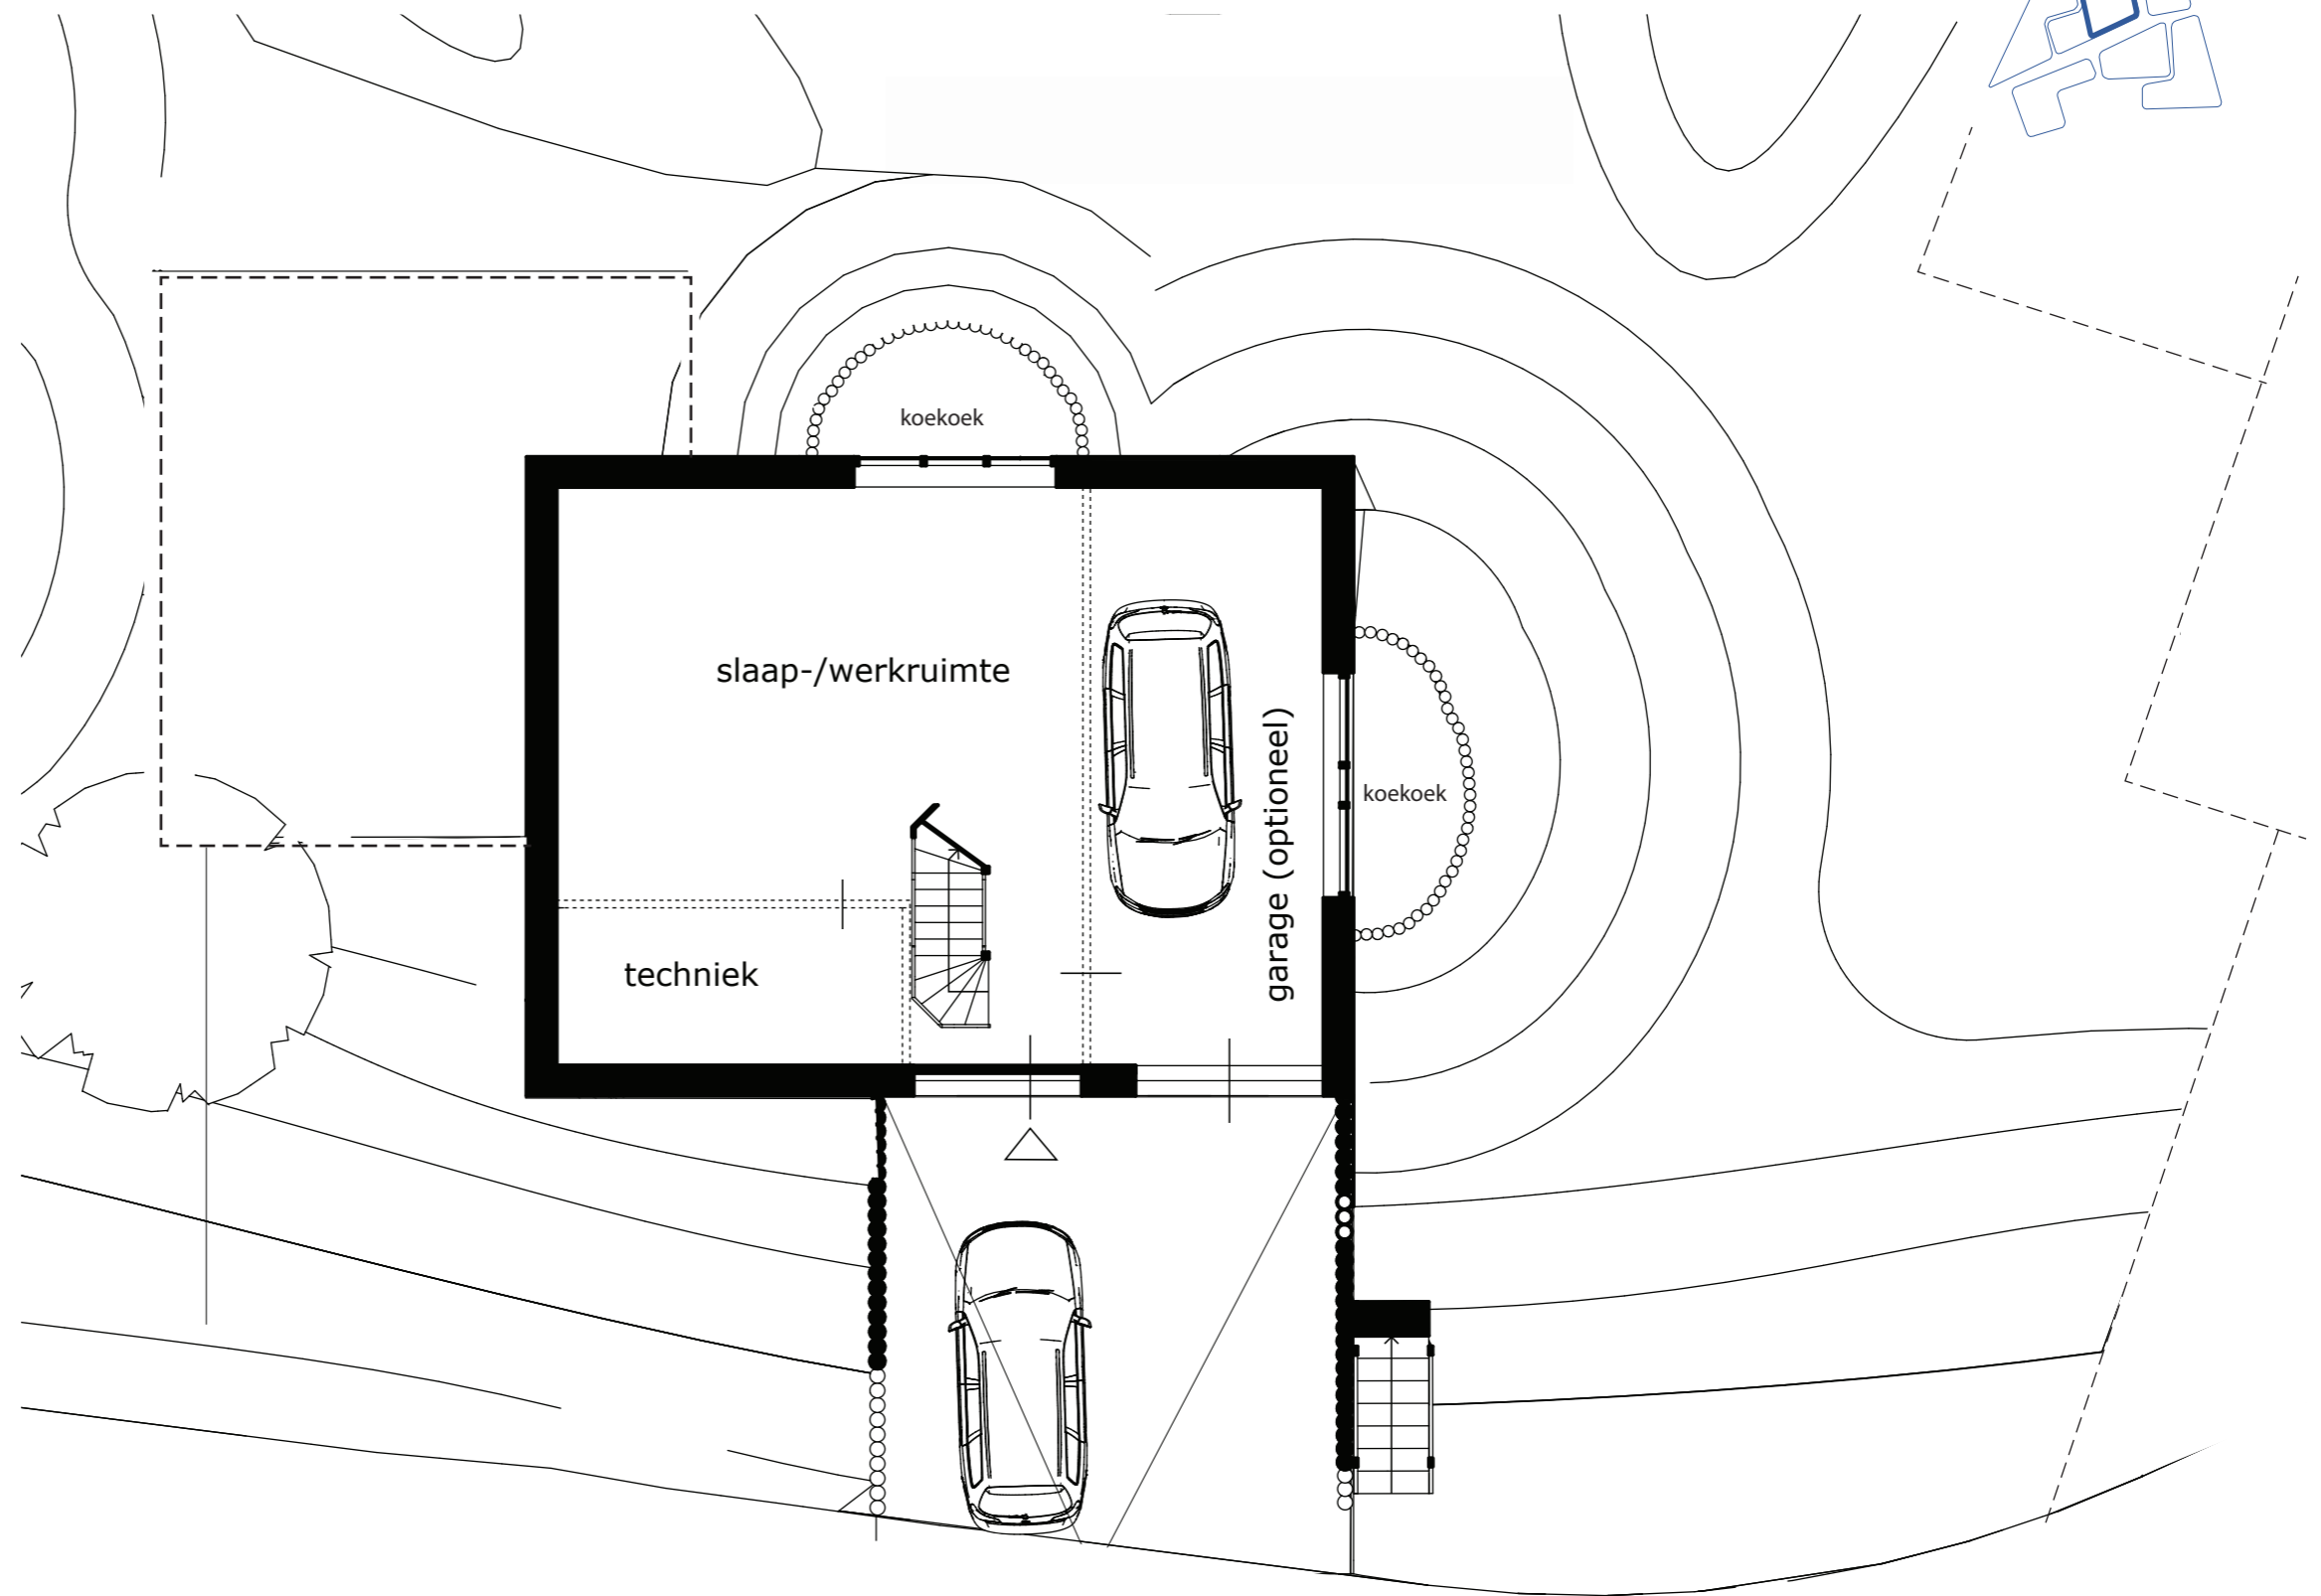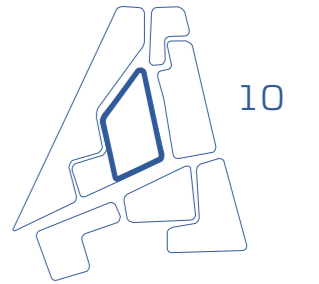

14.05.2024

Type B | Kelder | -1



NB: Getoonde beelden zijn slechts ter inspiratie

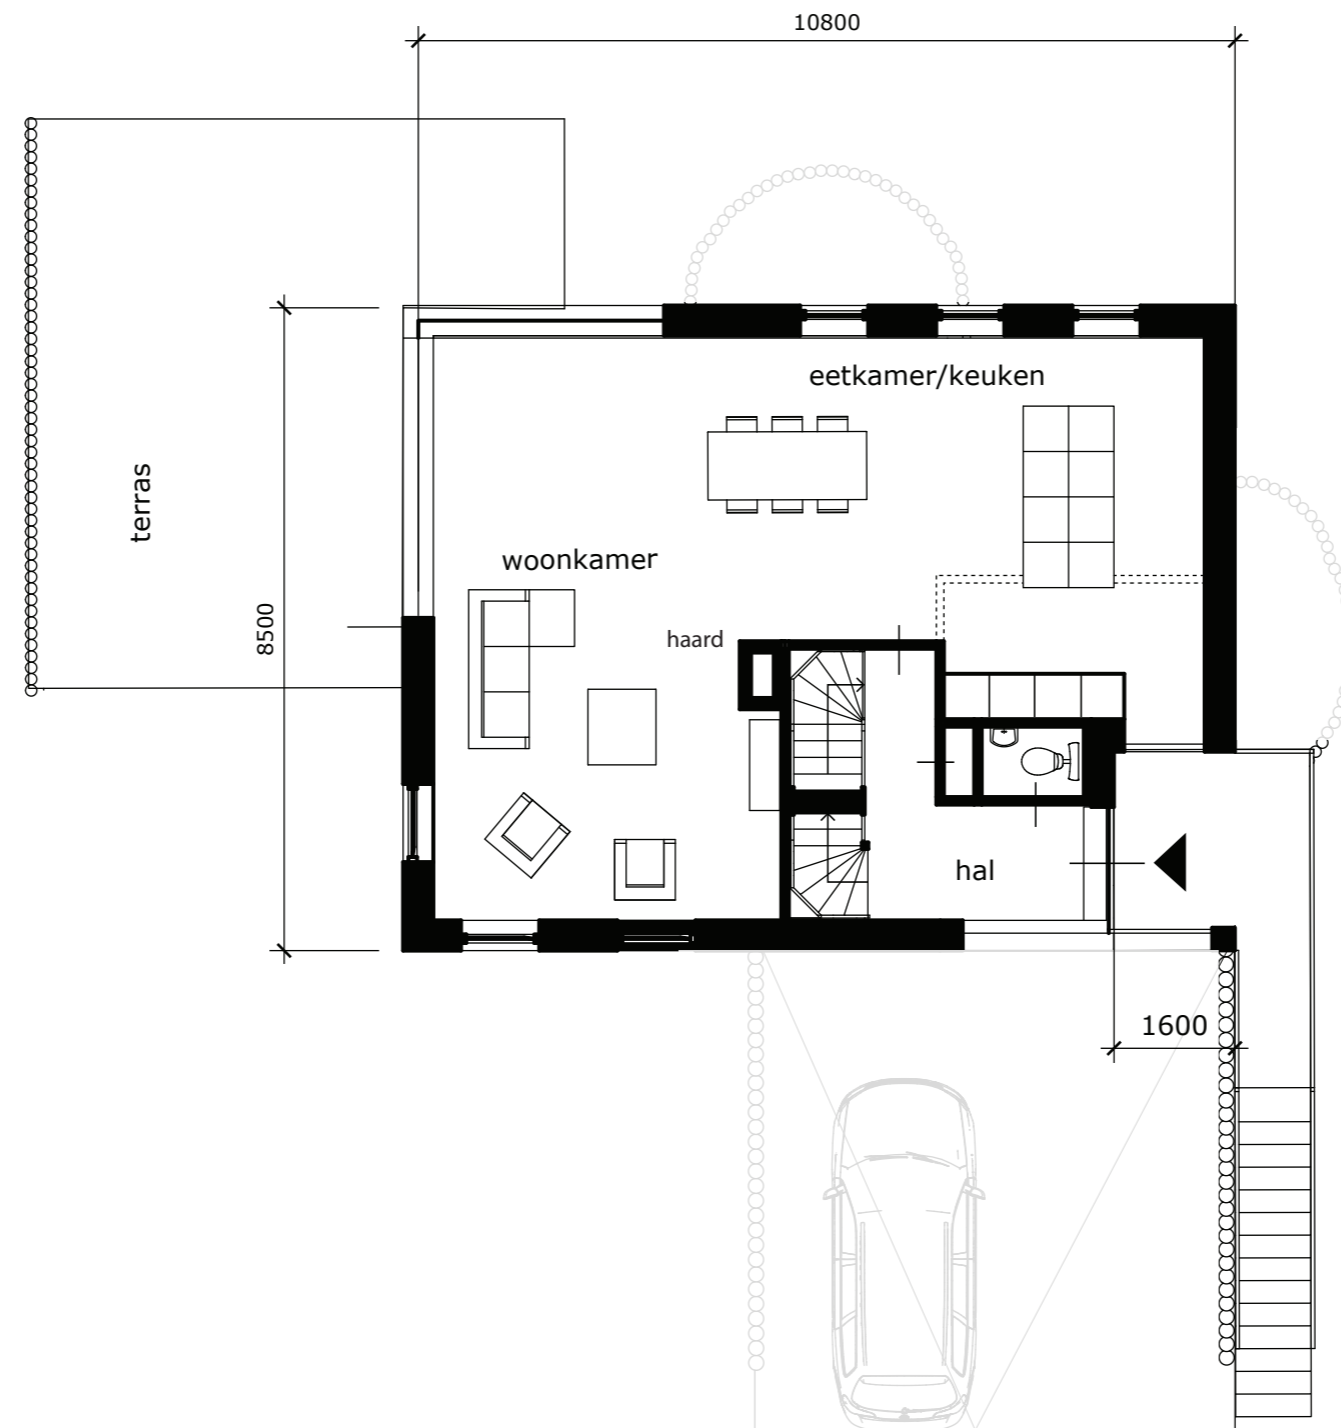

14.05.2024

Type B | Begane grond | 0



NB: Getoonde beelden zijn slechts ter inspiratie

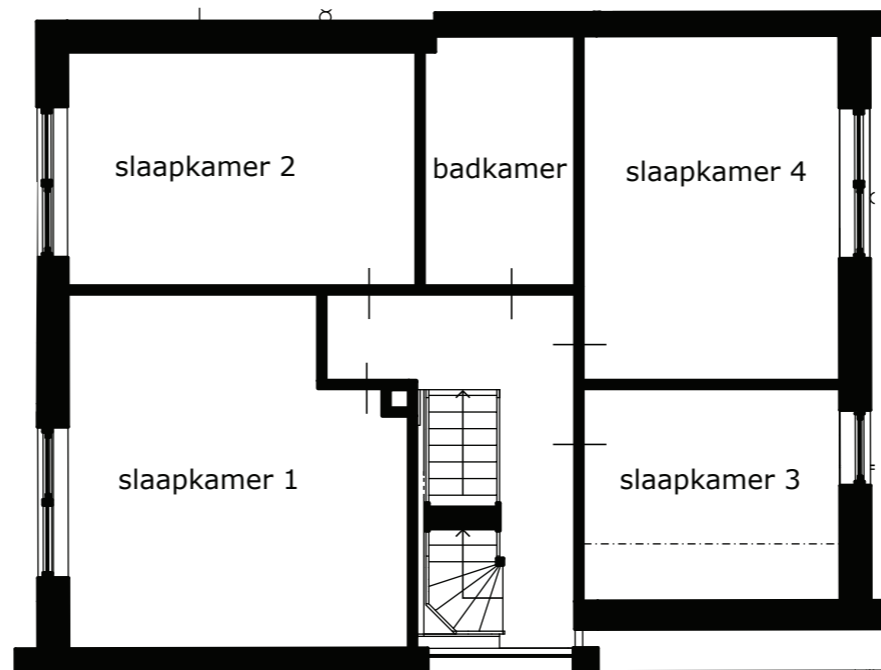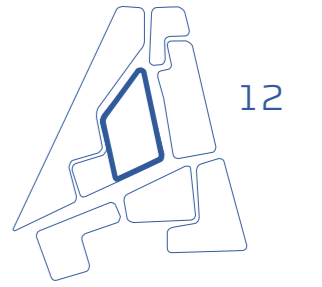

14.05.2024

Type B | Eerste verdieping | 1


NB: Getoonde beelden zijn slechts ter inspiratie

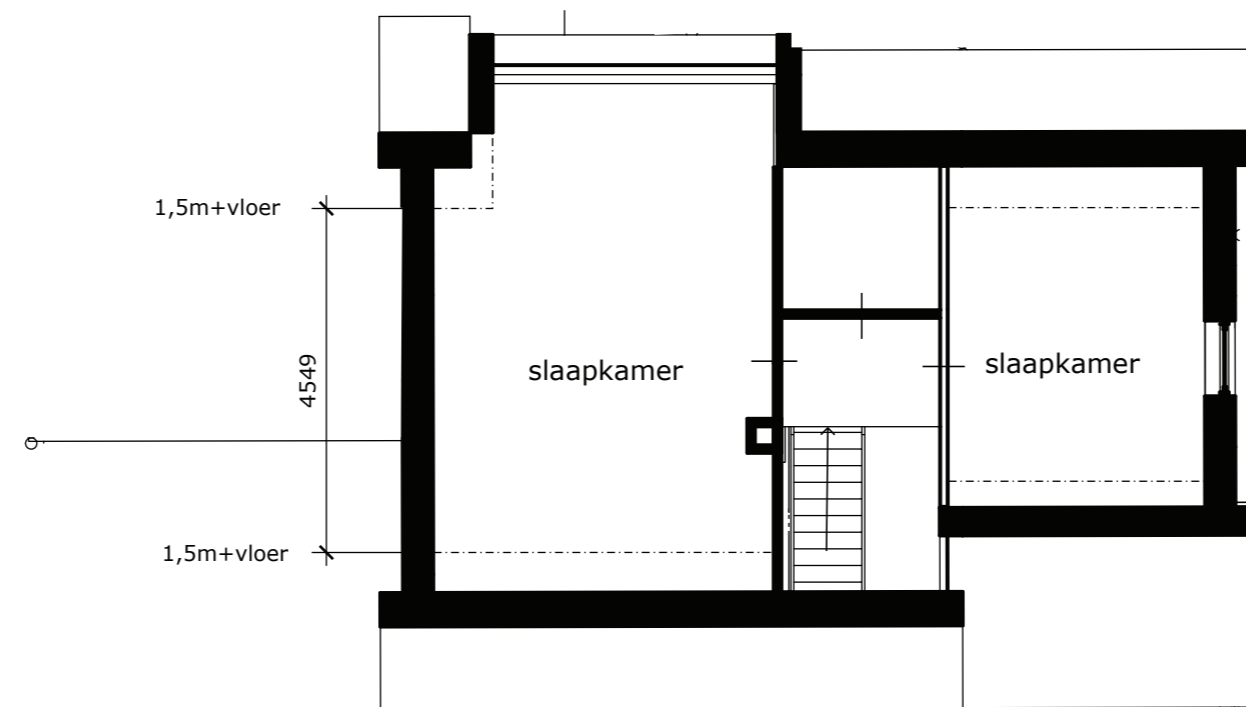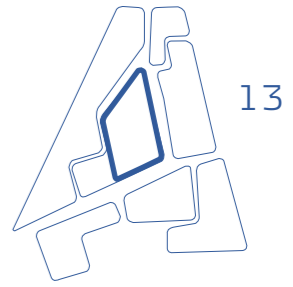

14.05.2024

Type B | Zolder | 2


NB: Getoonde beelden zijn slechts ter inspiratie

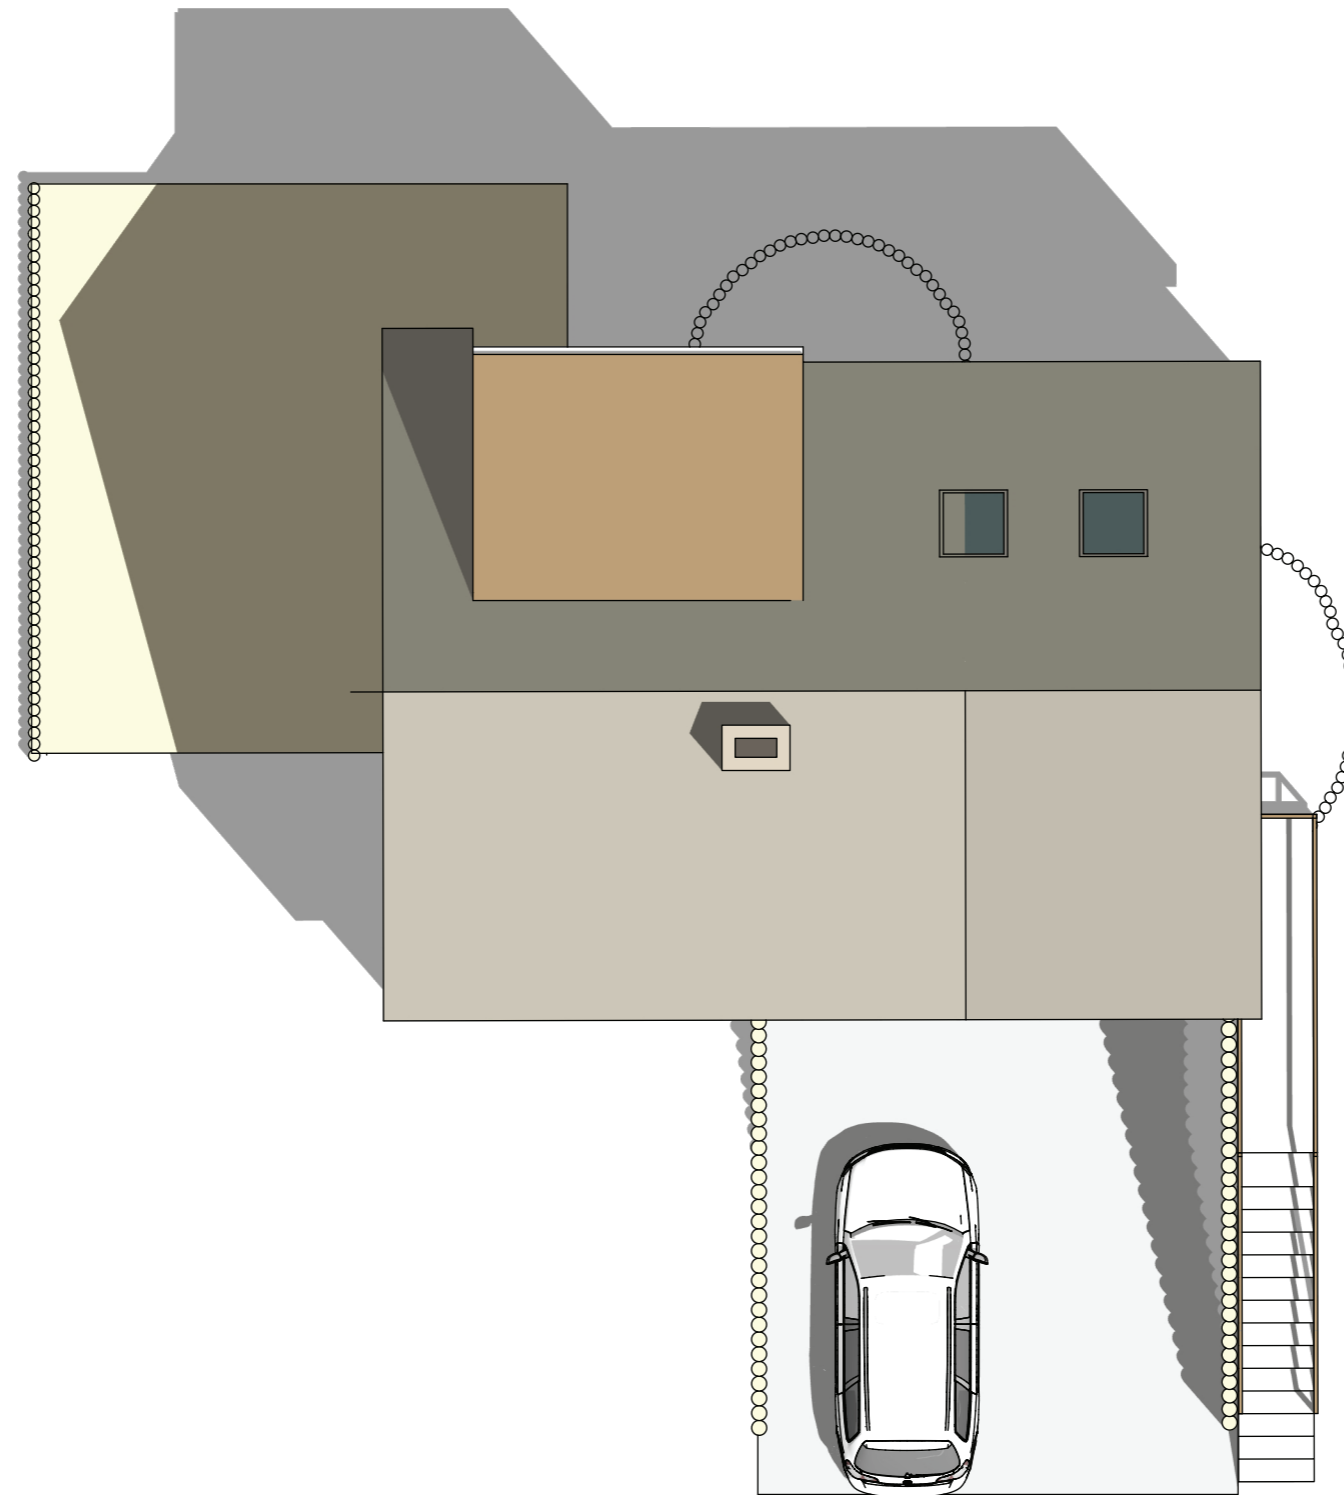

14.05.2024

Type B | Dak

NB: Getoonde beelden zijn slechts ter inspiratie

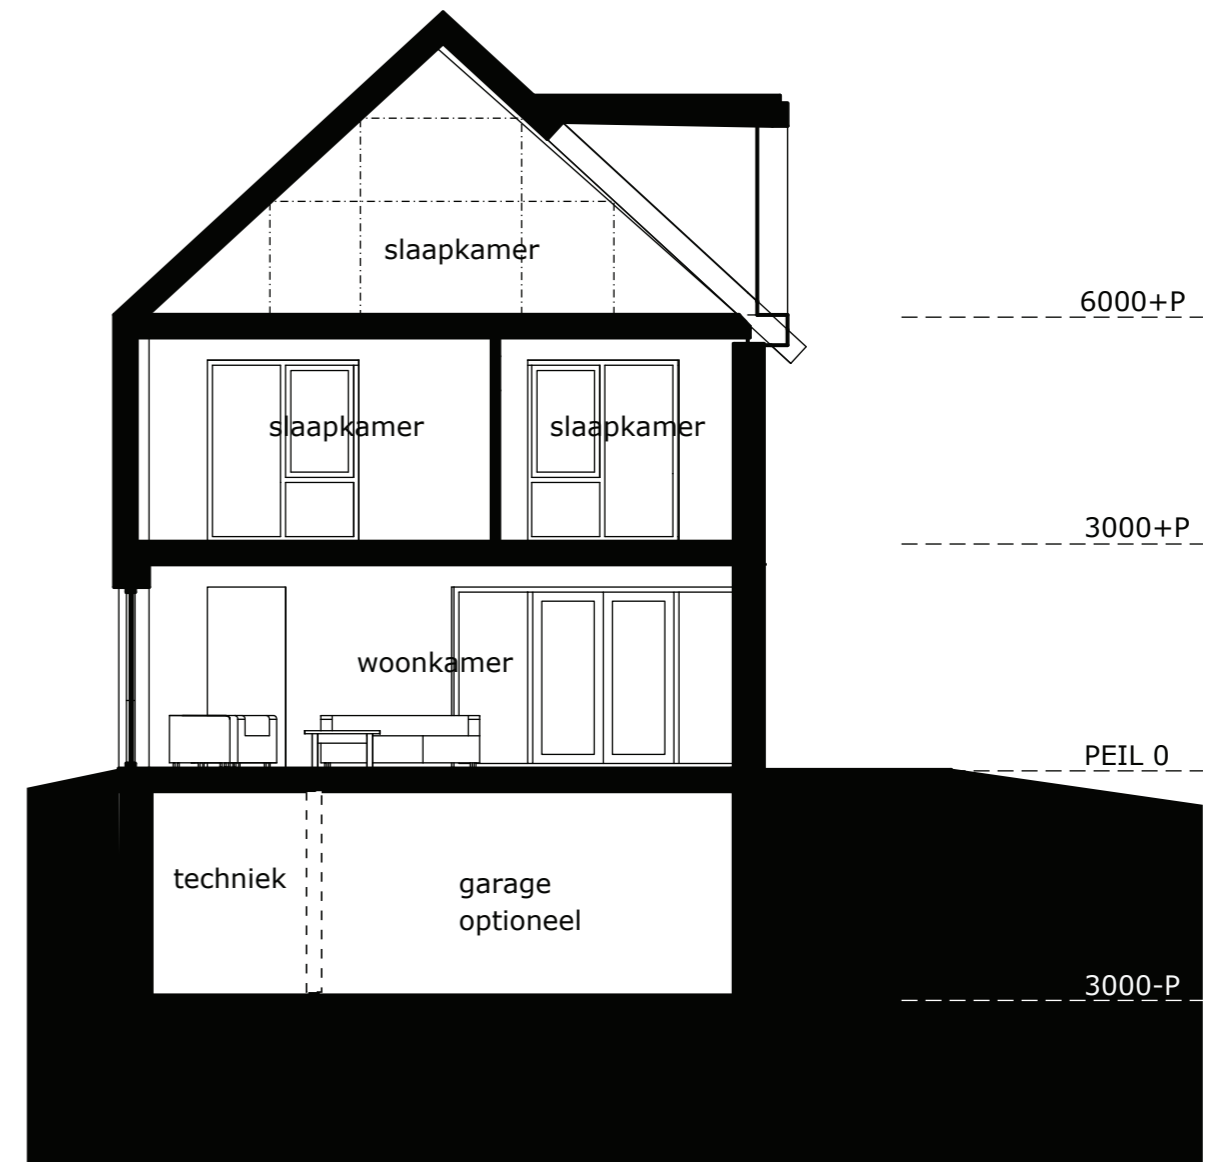

14.05.2024

Type B | Doorsneden

NB: Getoonde beelden zijn slechts ter inspiratie