

DISCLAIMER:



DIT BESTAND IS OPGEMAAKT TER
INSPIRATIE. DIT BESTAND IS EEN
ONTWERP DAT NOG NIET IS
BEOORDEELD DOOR DE WELSTAND.




10.04.2024



Kramersweg De Zanderij Zuid Castricum | Duinvilla's

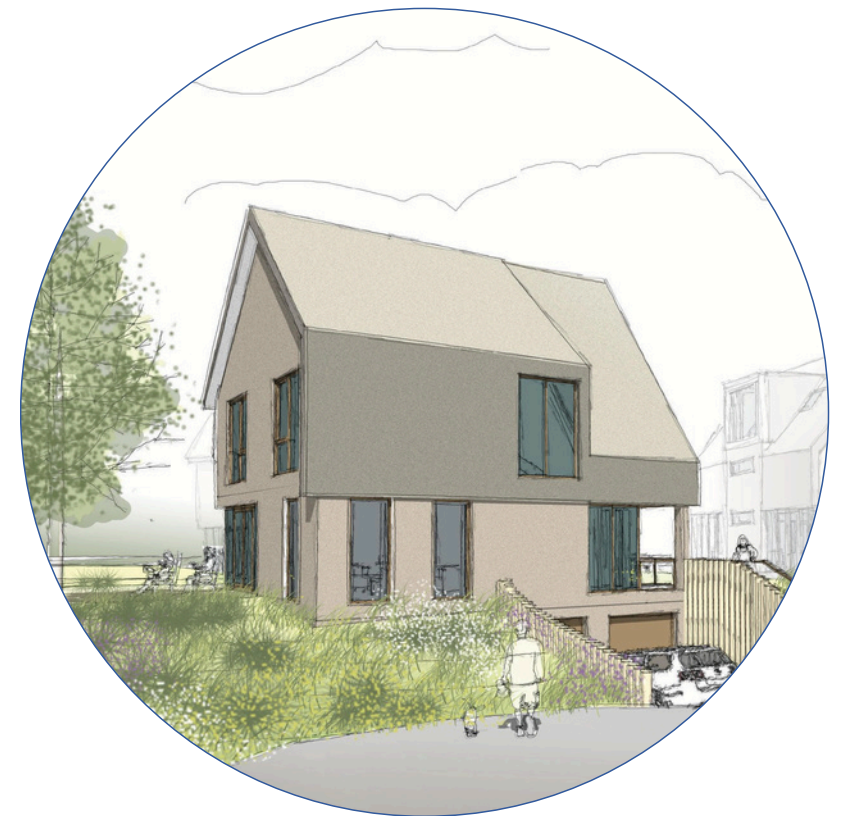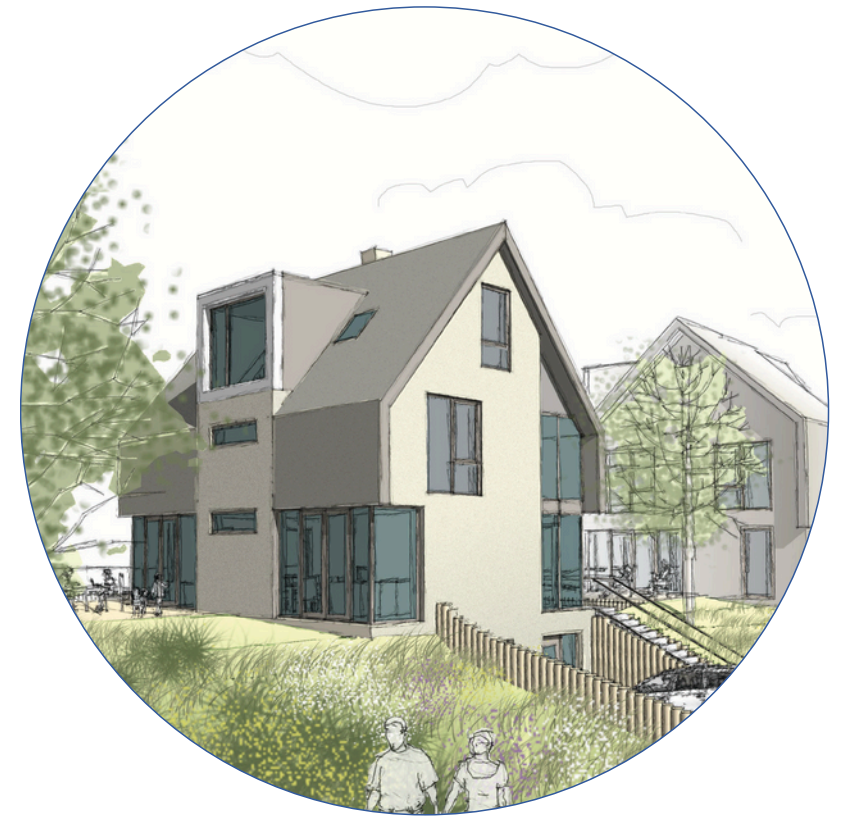

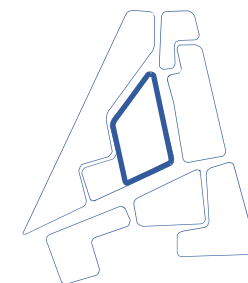

Bouwregels Bestemmingsplan

- Bouwvlak: 8,8 x 11 meter
- Goothoogte: max. 5 meter
- Nokhoogte: max. 10 meter




14.05.2024

1:1000

|Situatie



NB: Getoonde beelden zijn slechts ter inspiratie

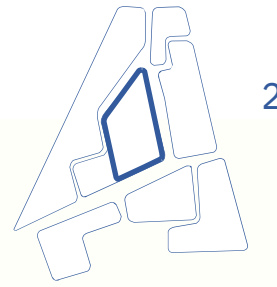

14.05.2024

Type A | impressie

NB: Getoonde beelden zijn slechts ter inspiratie

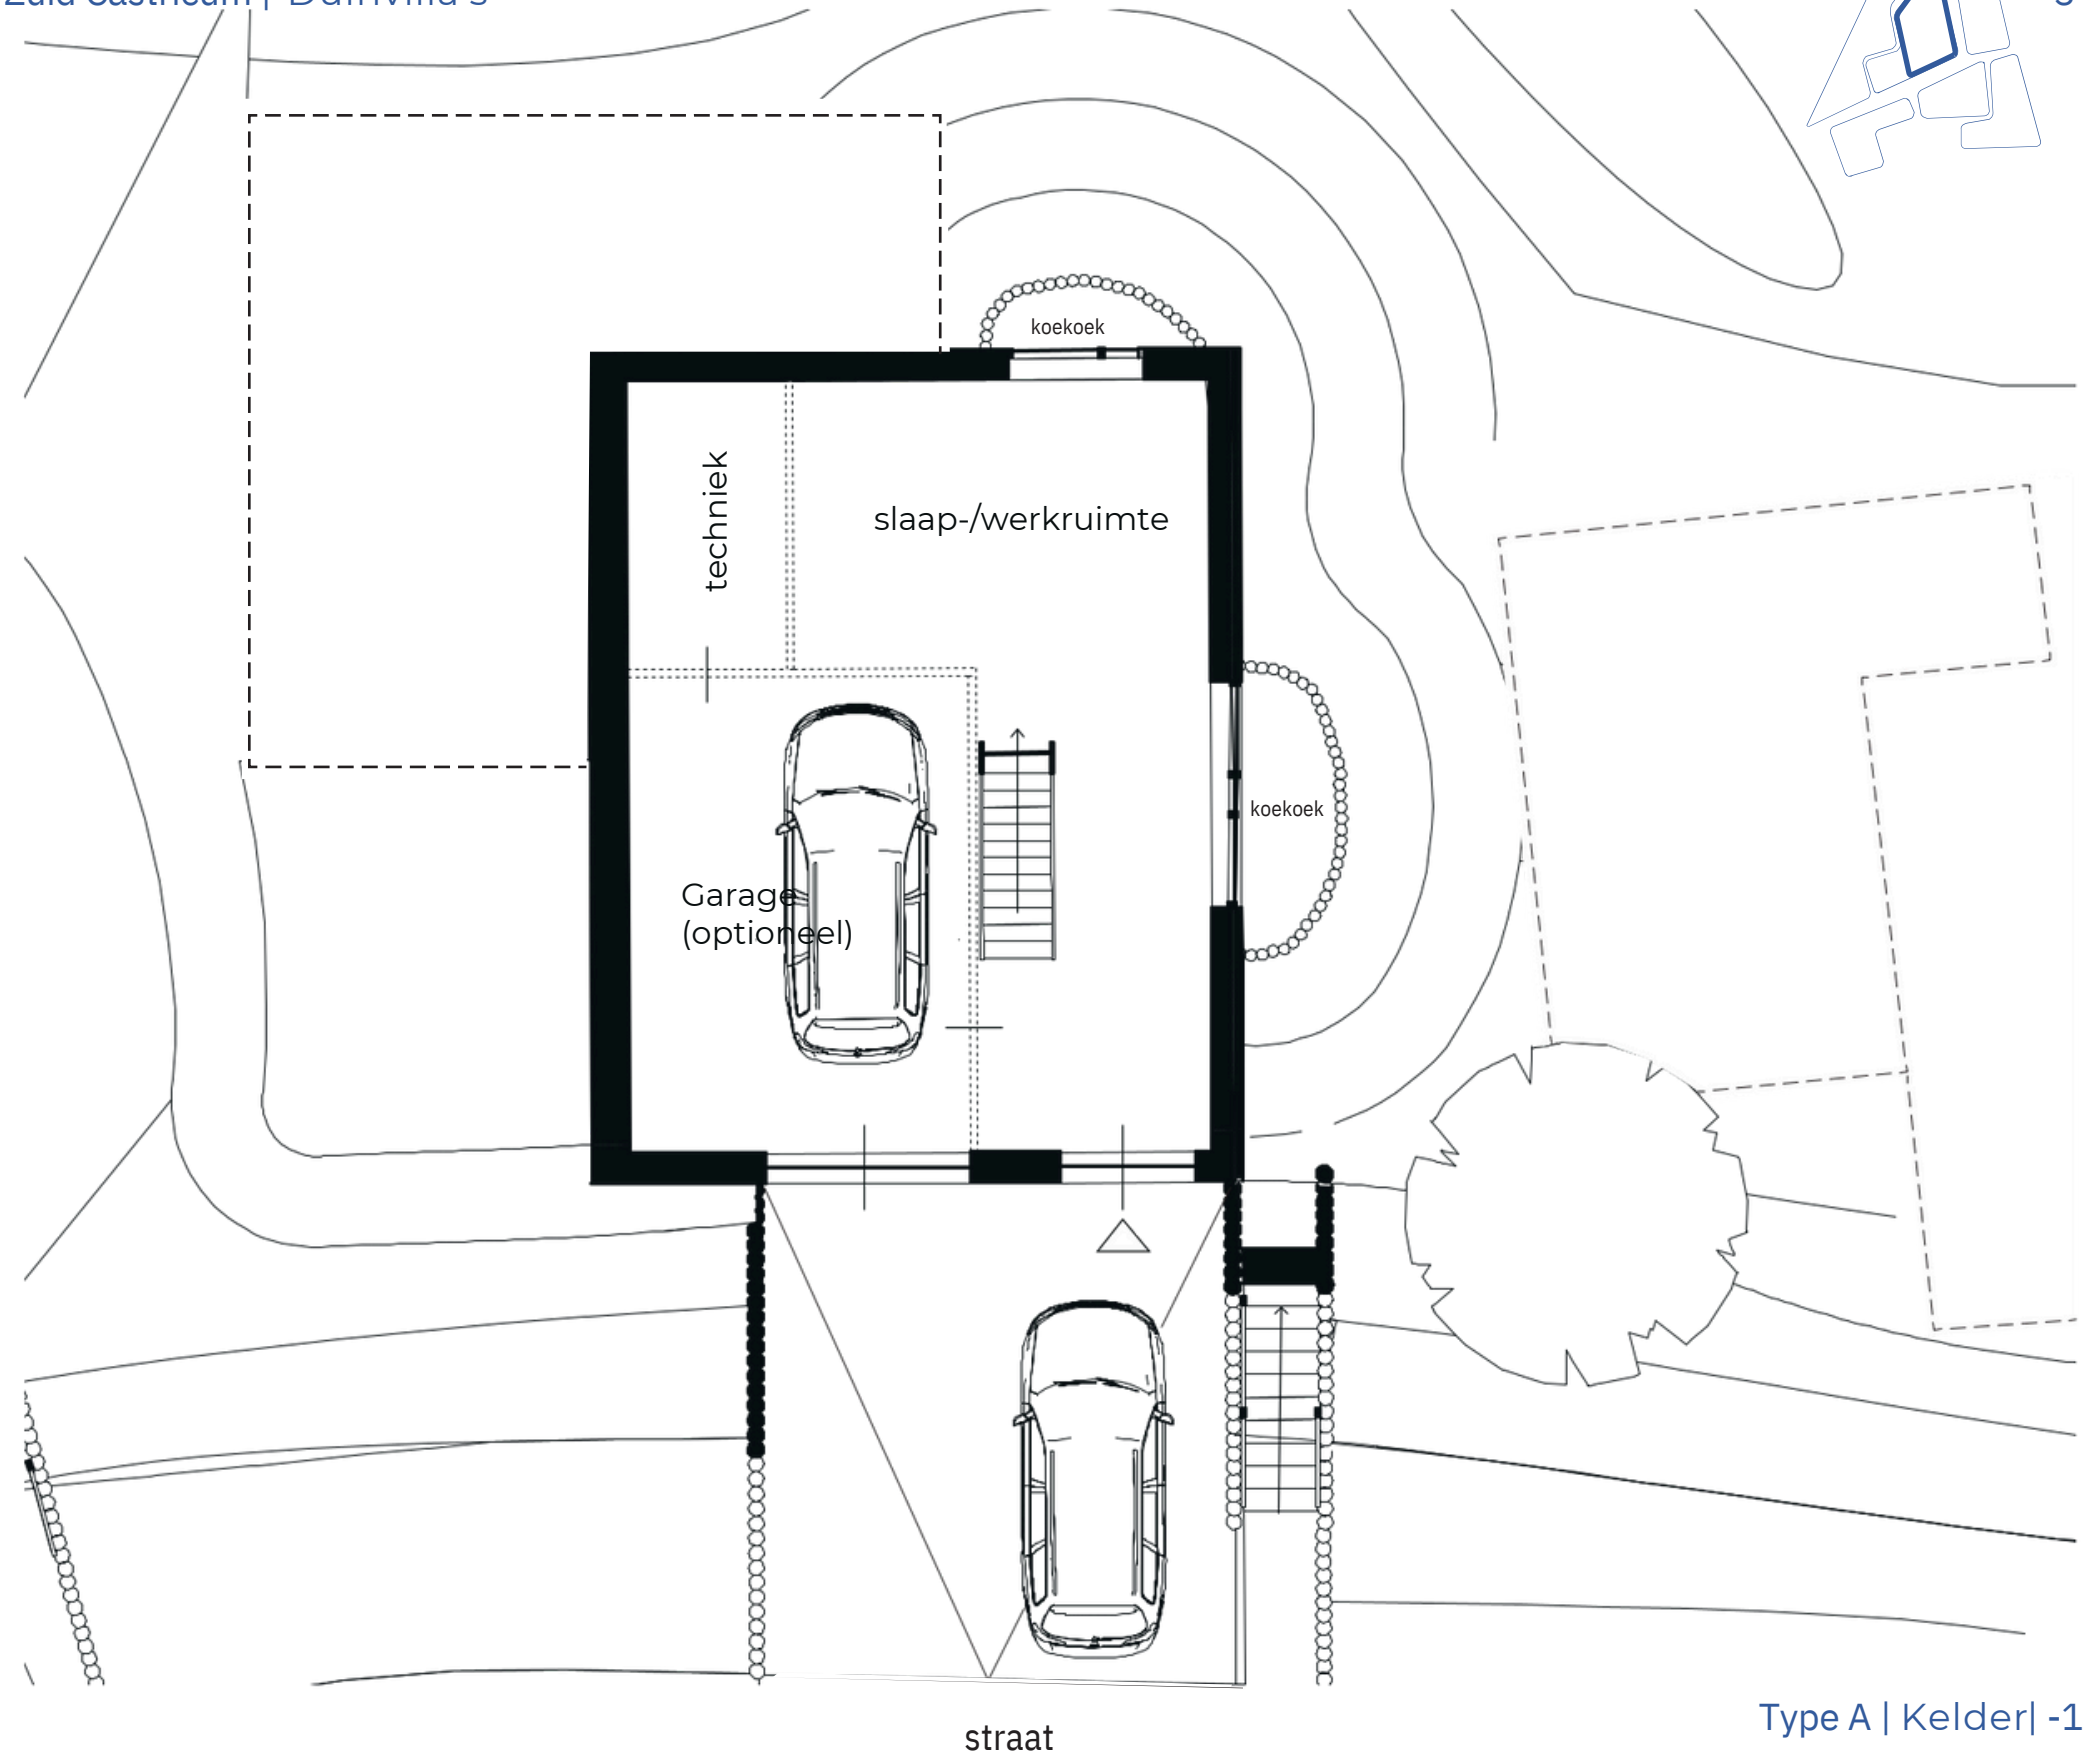
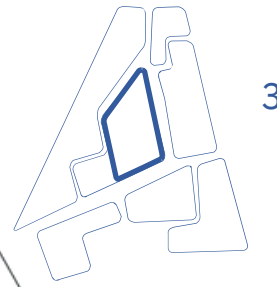


14.05.2024

1:100

Type A | Kelder | -1



NB: Getoonde beelden zijn slechts ter inspiratie

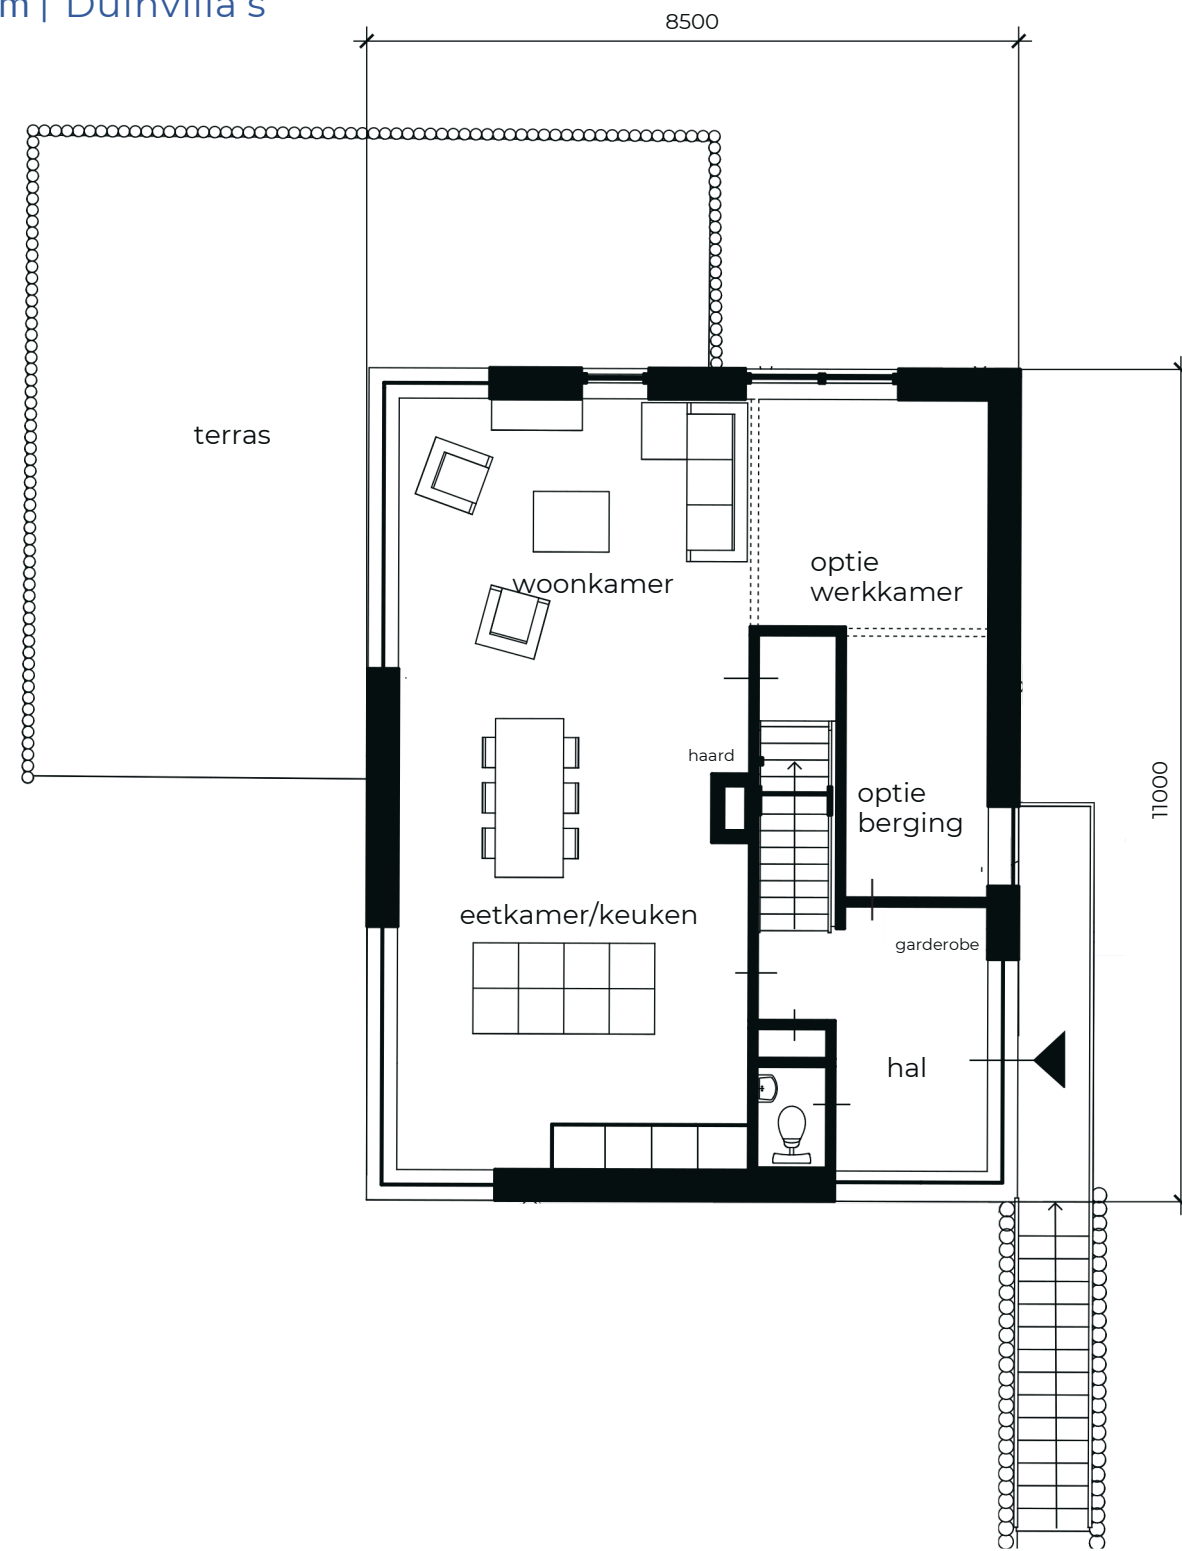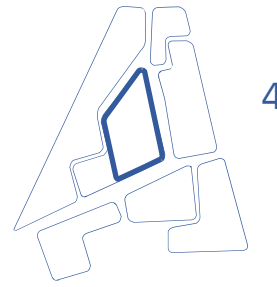

14.05.2024

1:100



Type A | Begane grond
NB: Getoonde beelden zijn slechts ter inspiratie

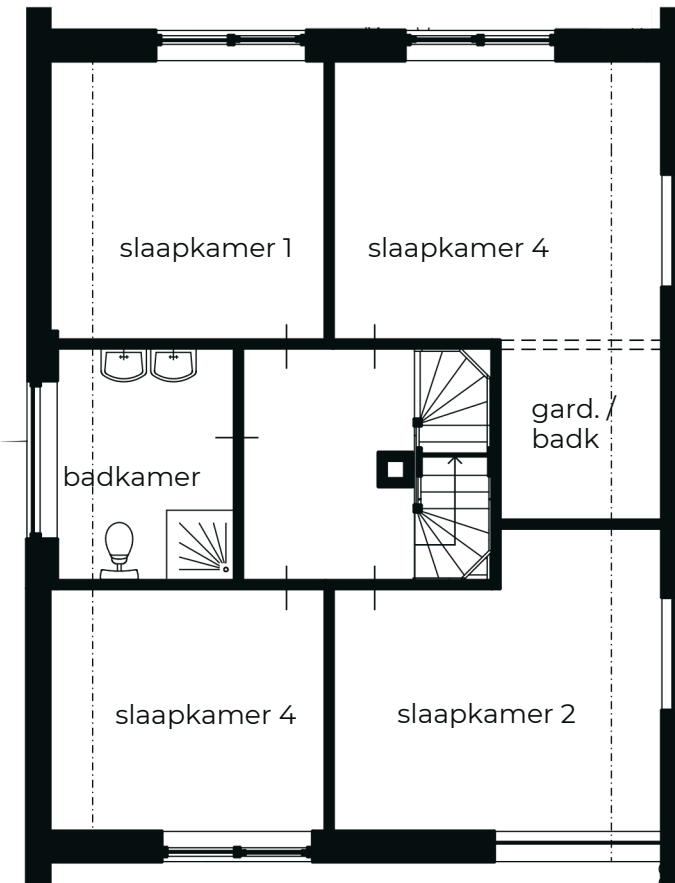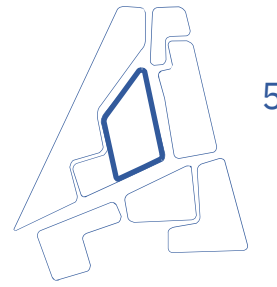

14.05.2024

1:100

Type A | Eerste verdieping¹
NB: Getoonde beelden zijn slechts ter inspiratie

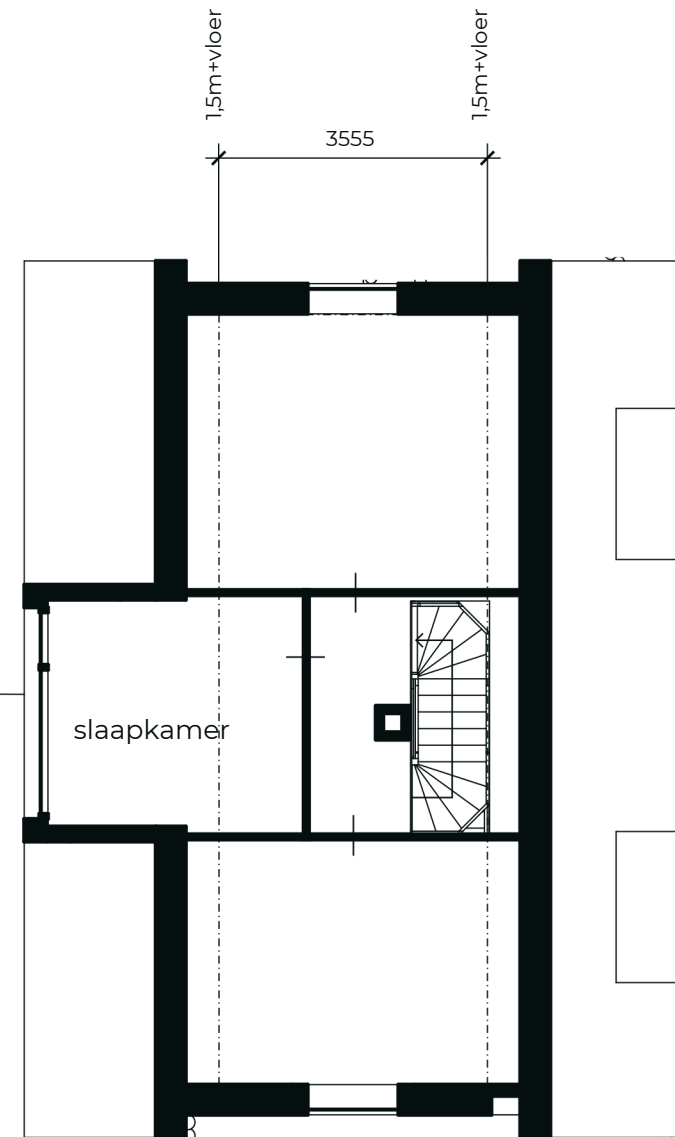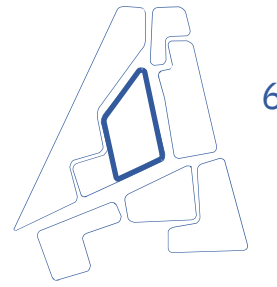


14.05.2024

1:100


Type A | Zolder | 2

NB: Getoonde beelden zijn slechts ter inspiratie

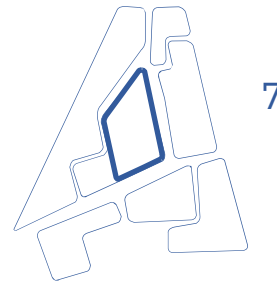



14.05.2024

1:100

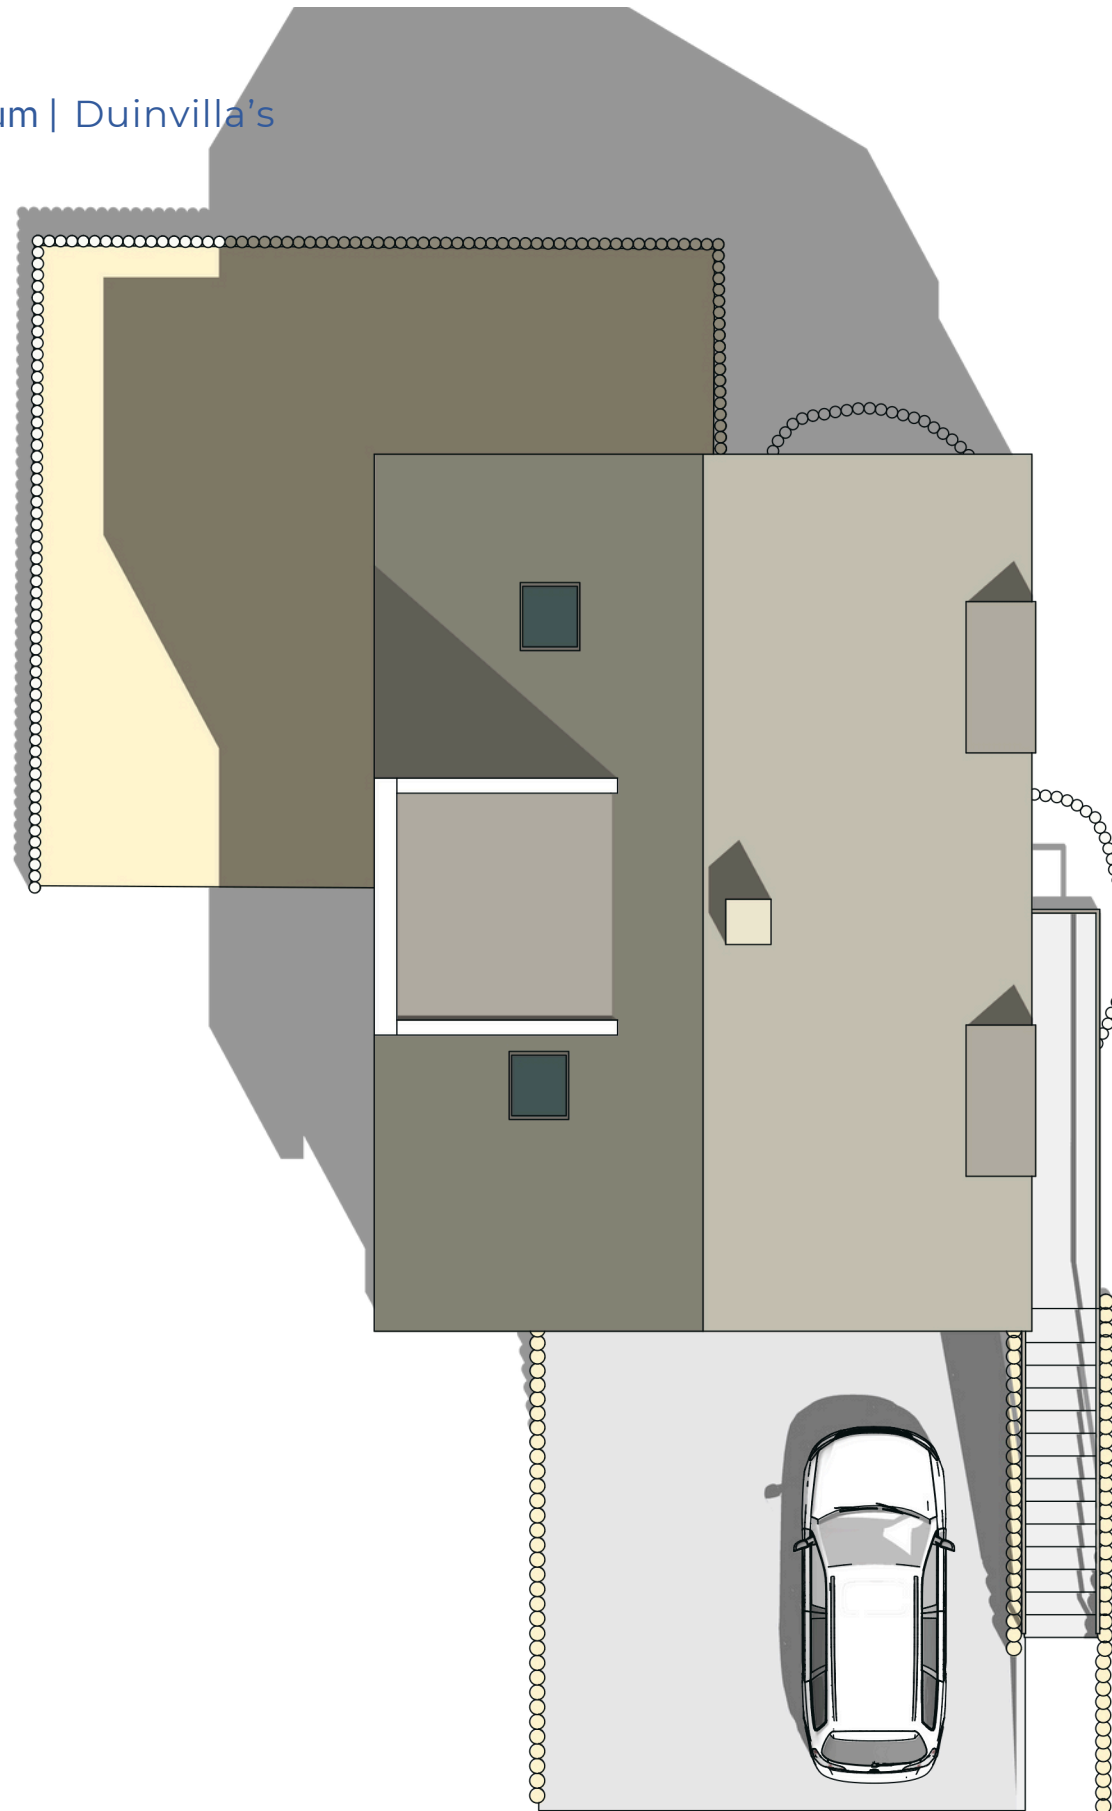

Type A | Dak

NB: Getoonde beelden zijn slechts ter inspiratie

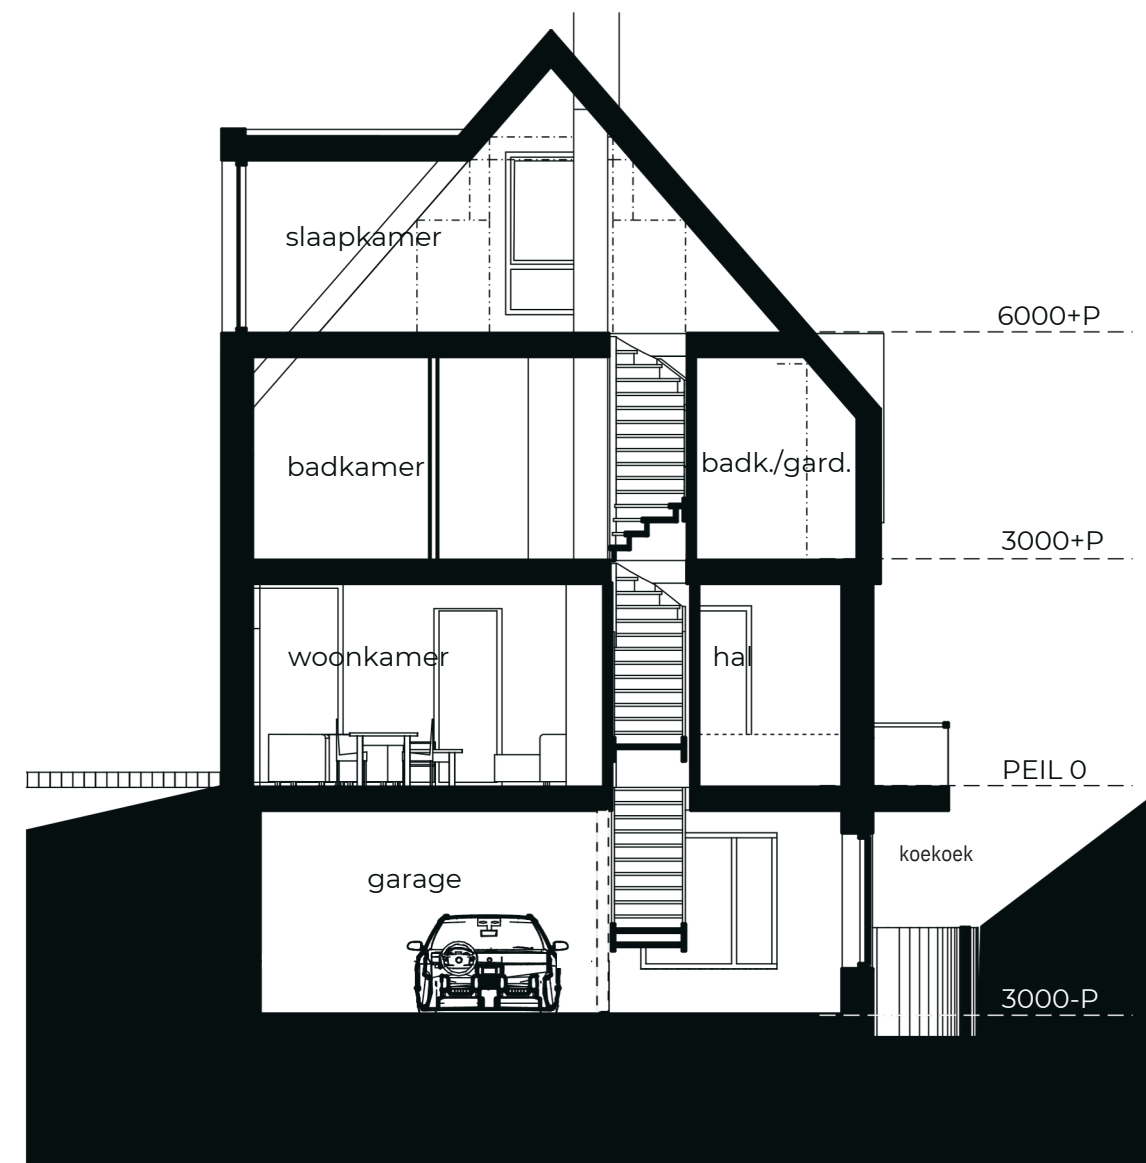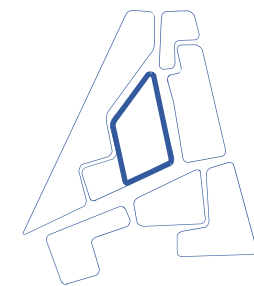

14.05.2024

Type A | Doorsneden



NB: Getoonde beelden zijn slechts ter inspiratie



14.05.2024

Type B | impressie



NB: Getoonde beelden zijn slechts ter inspiratie

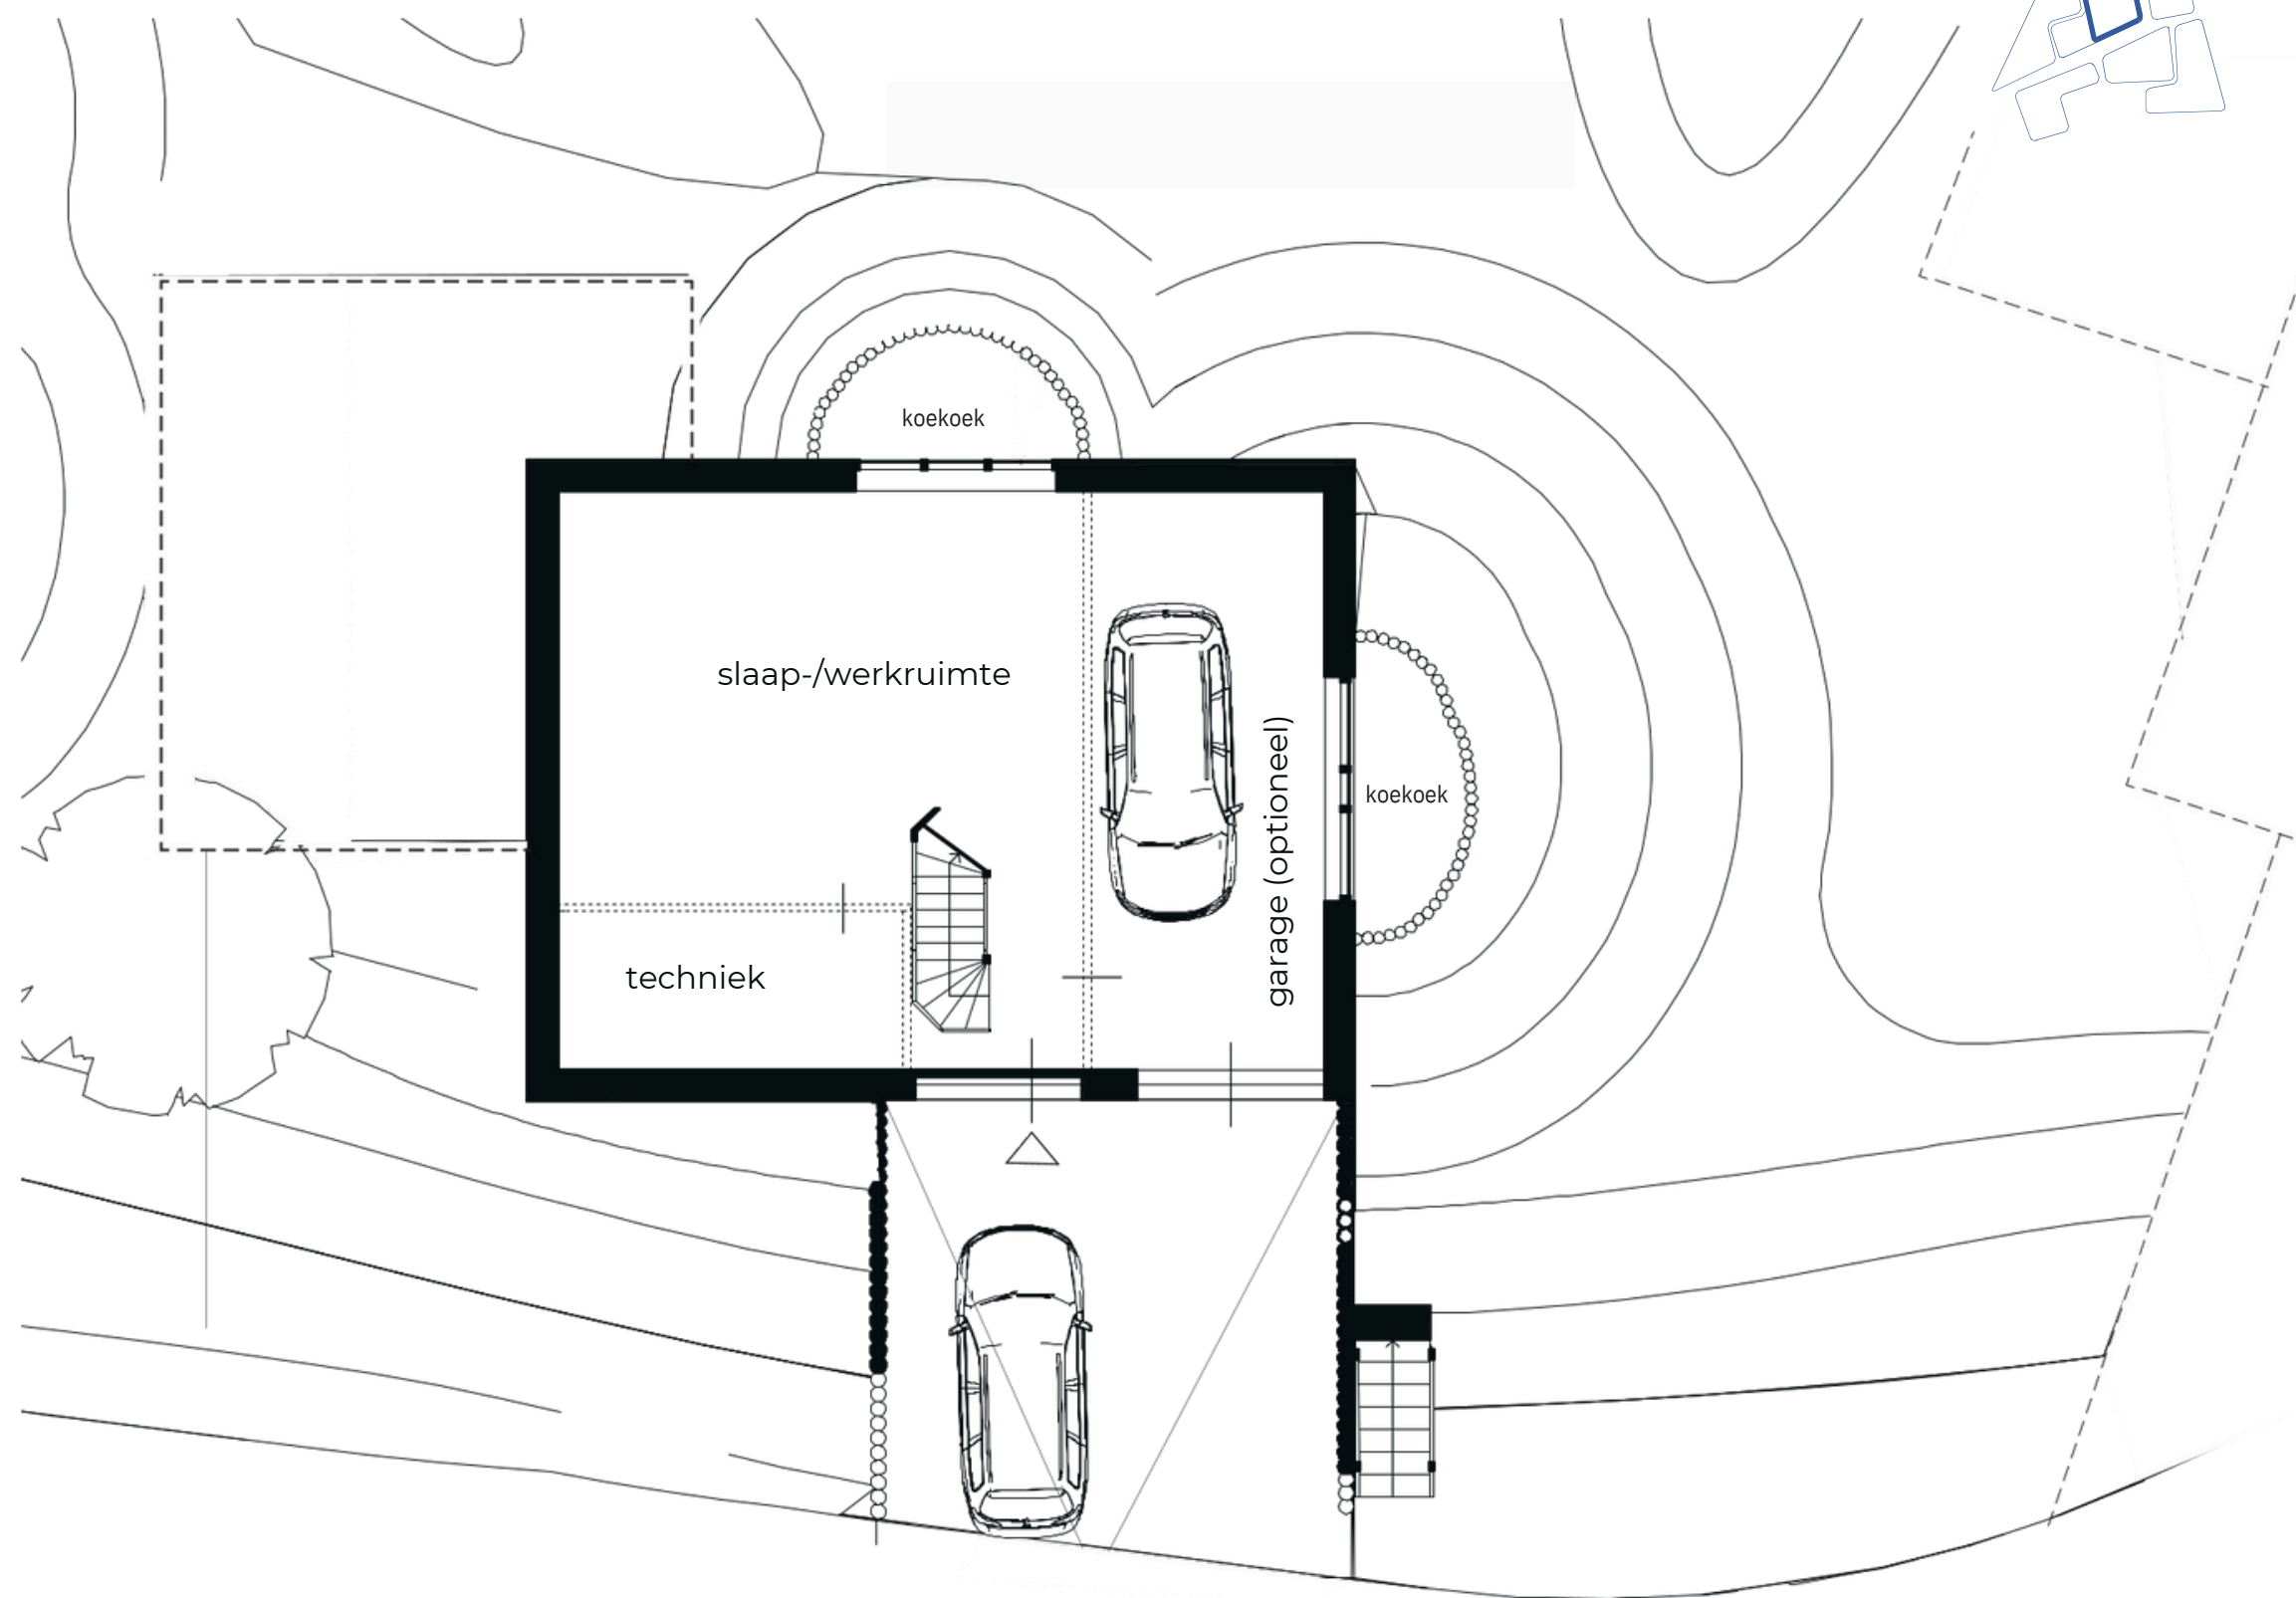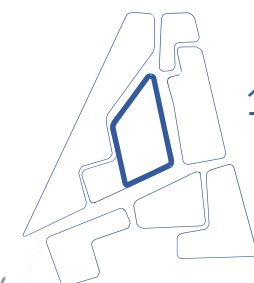



14.05.2024

Type B | Kelder -1

NB: Getoonde beelden zijn slechts ter inspiratie

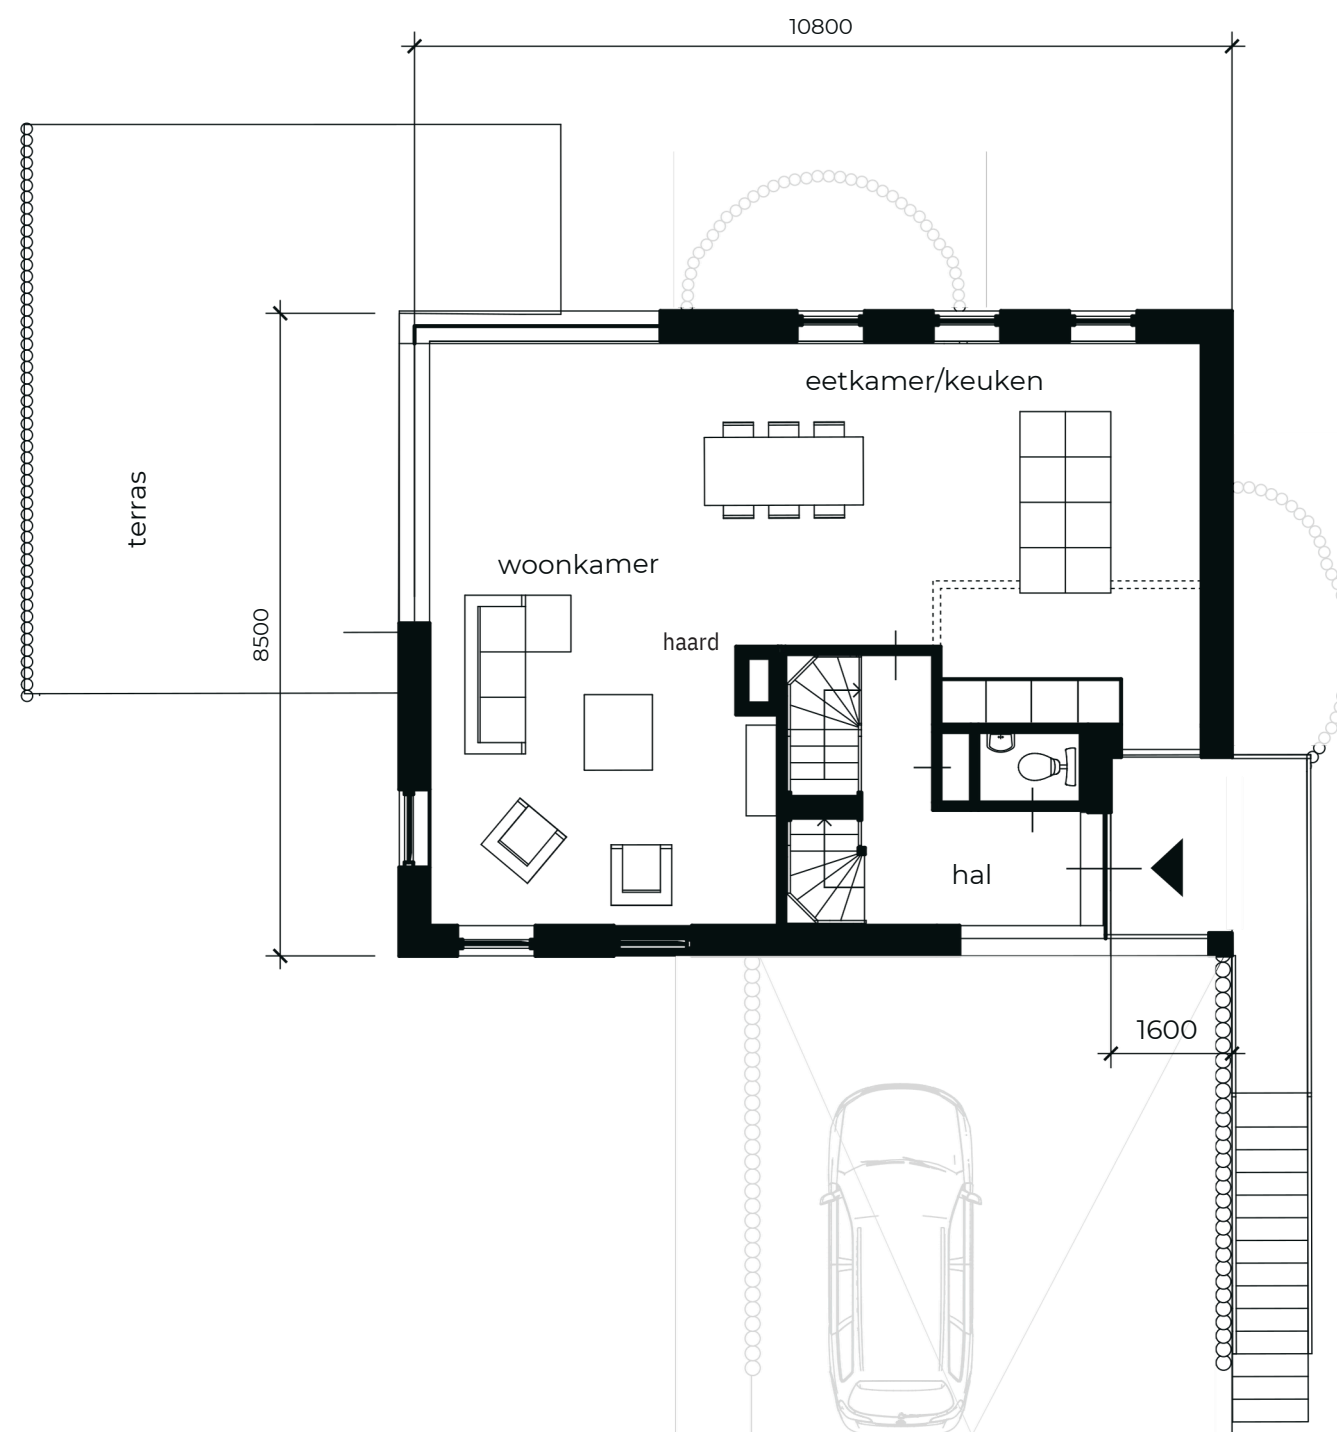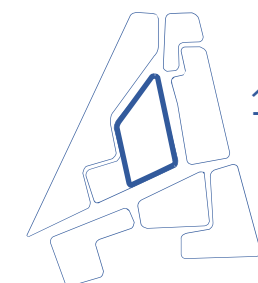


14.05.2024

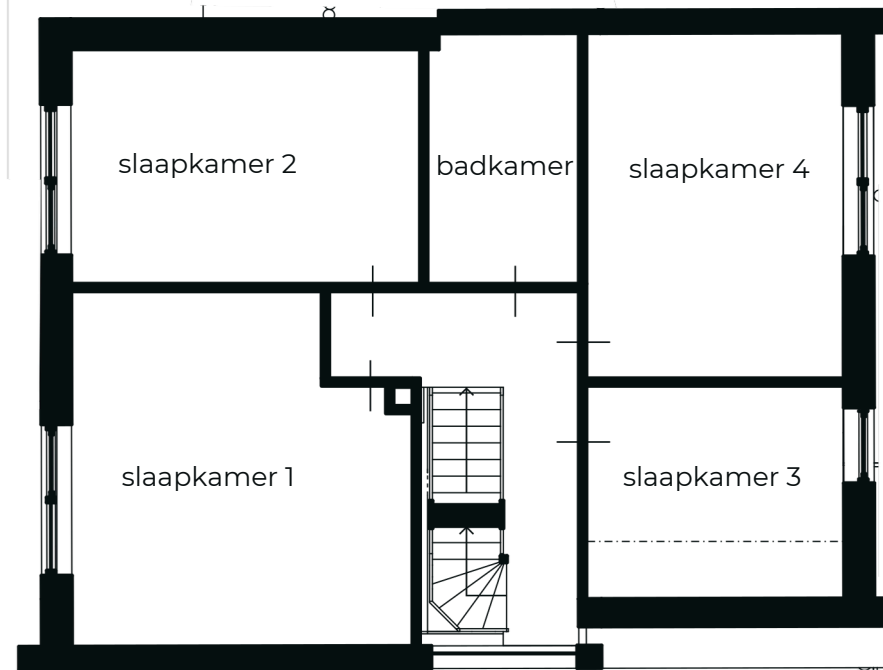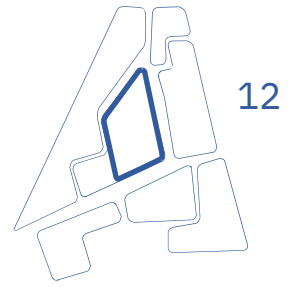

14.05.2024

Type B | Eerste verdieping | 1


NB: Getoonde beelden zijn slechts ter inspiratie

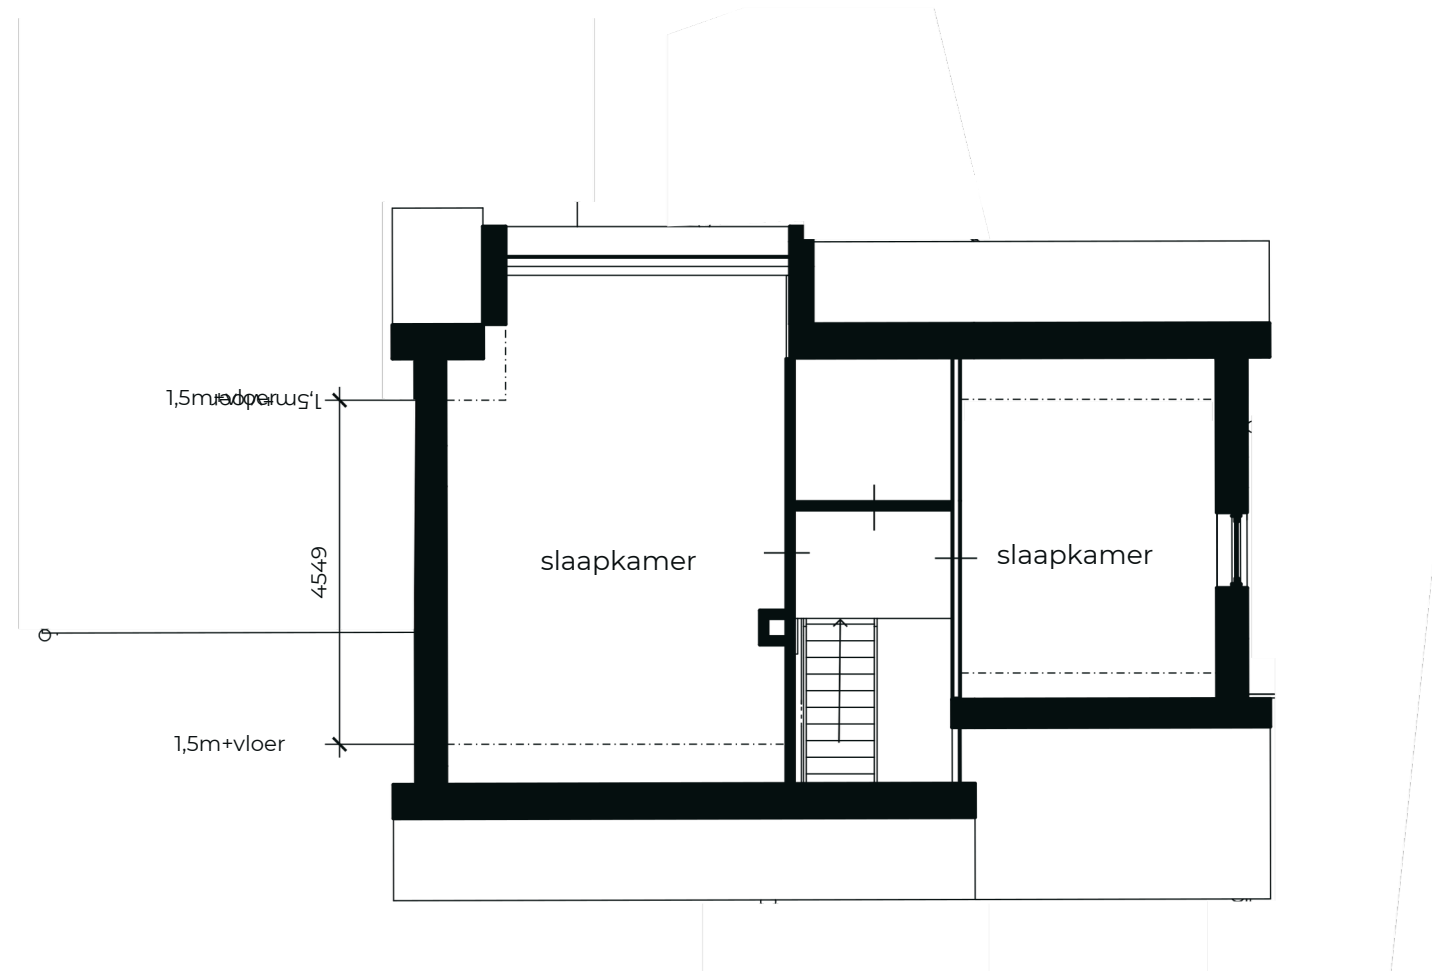

14.05.2024

Type B | Zolder | 2


NB: Getoonde beelden zijn slechts ter inspiratie

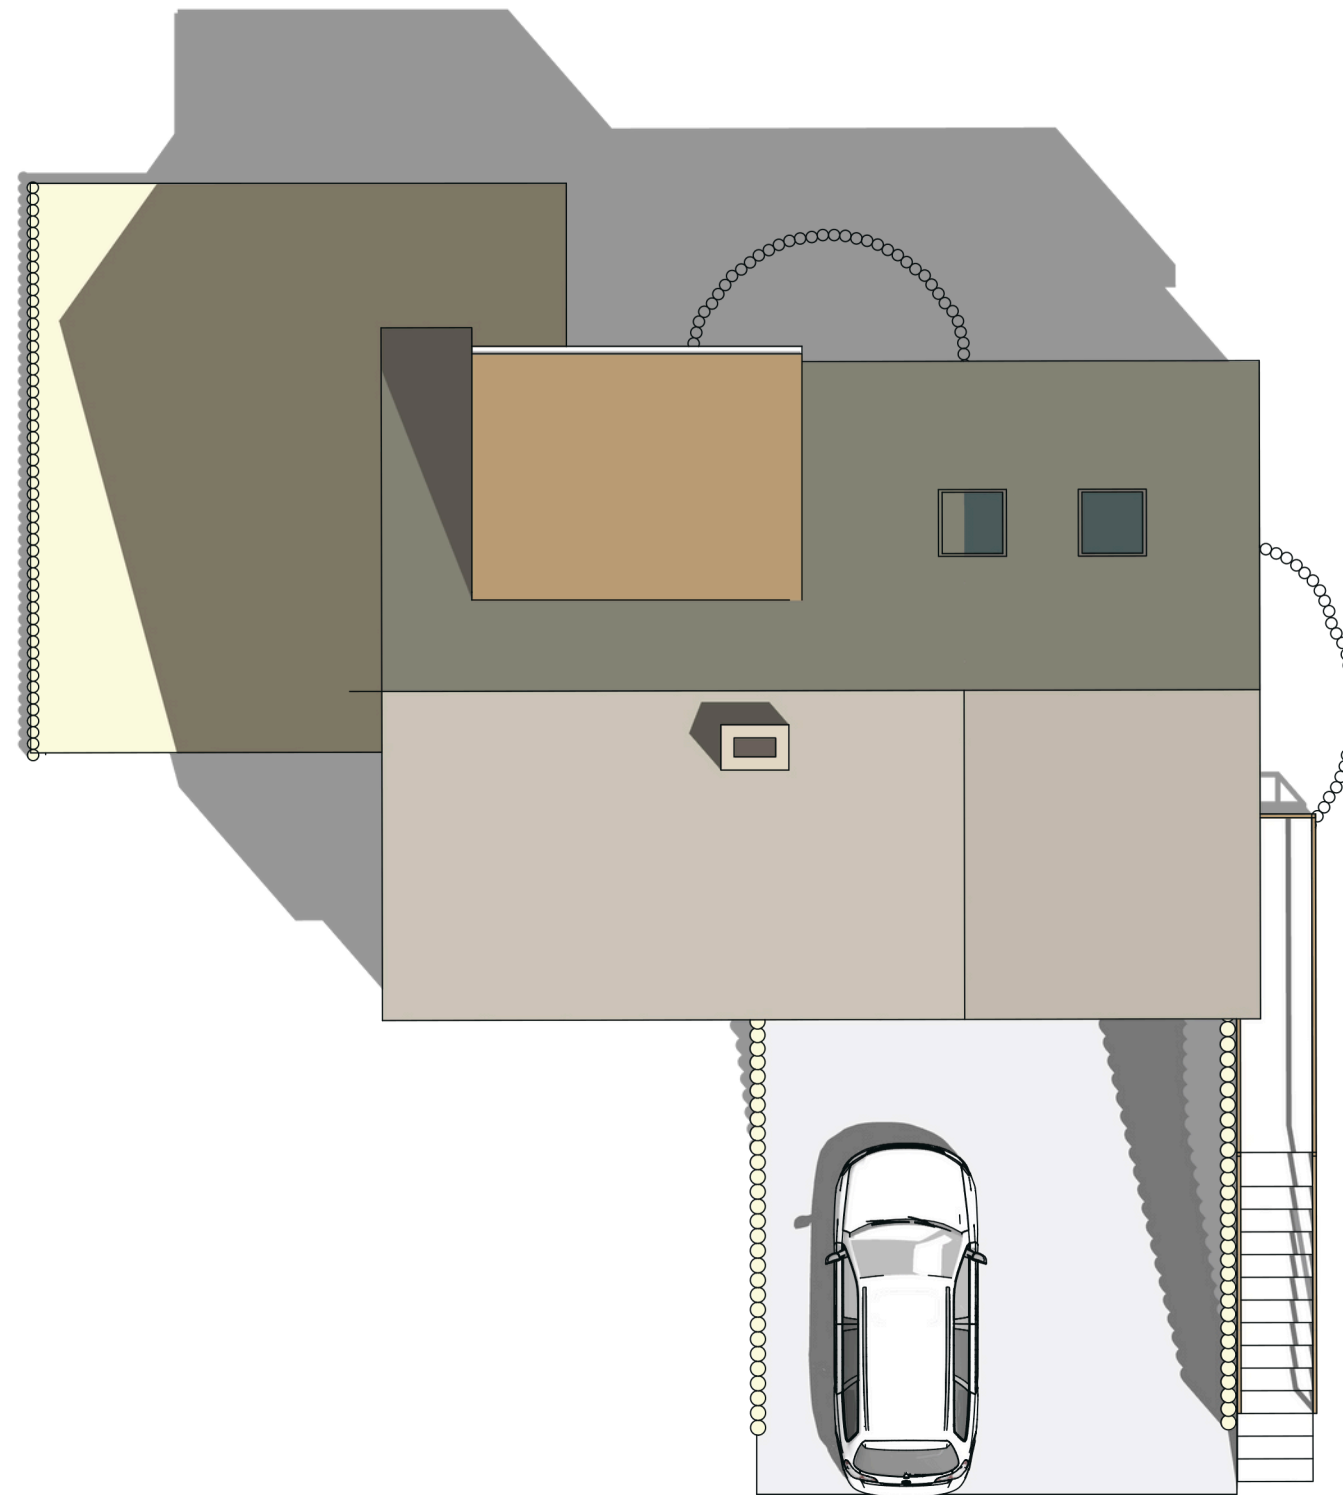

14.05.2024

Type B | Dak

NB: Getoonde beelden zijn slechts ter inspiratie

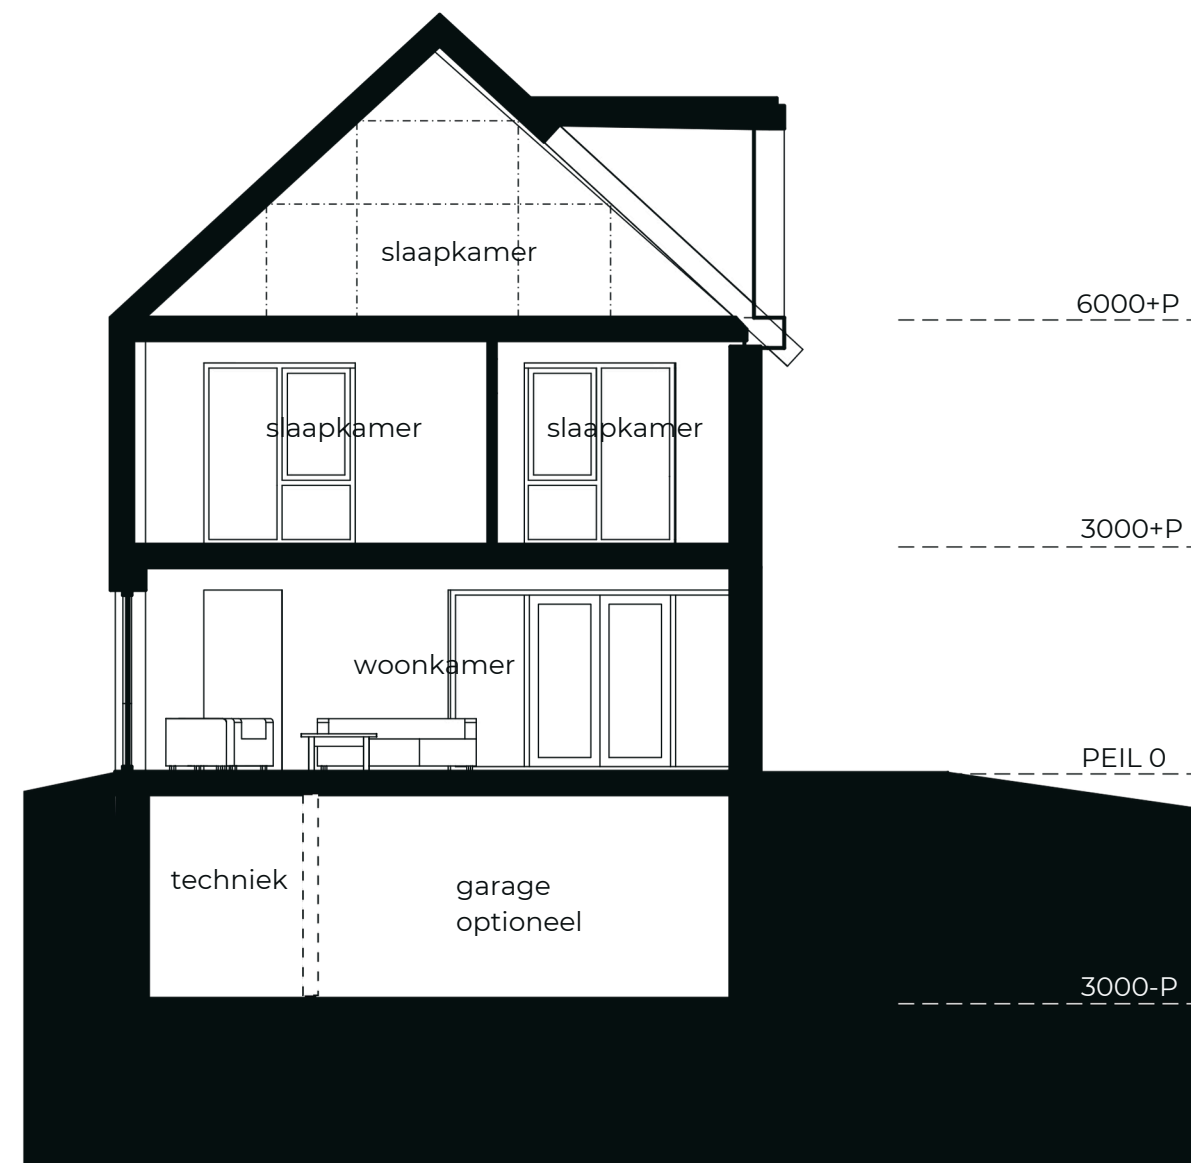

14.05.2024

Type B | Doorsneden

NB: Getoonde beelden zijn slechts ter inspiratie