


VARIANT C

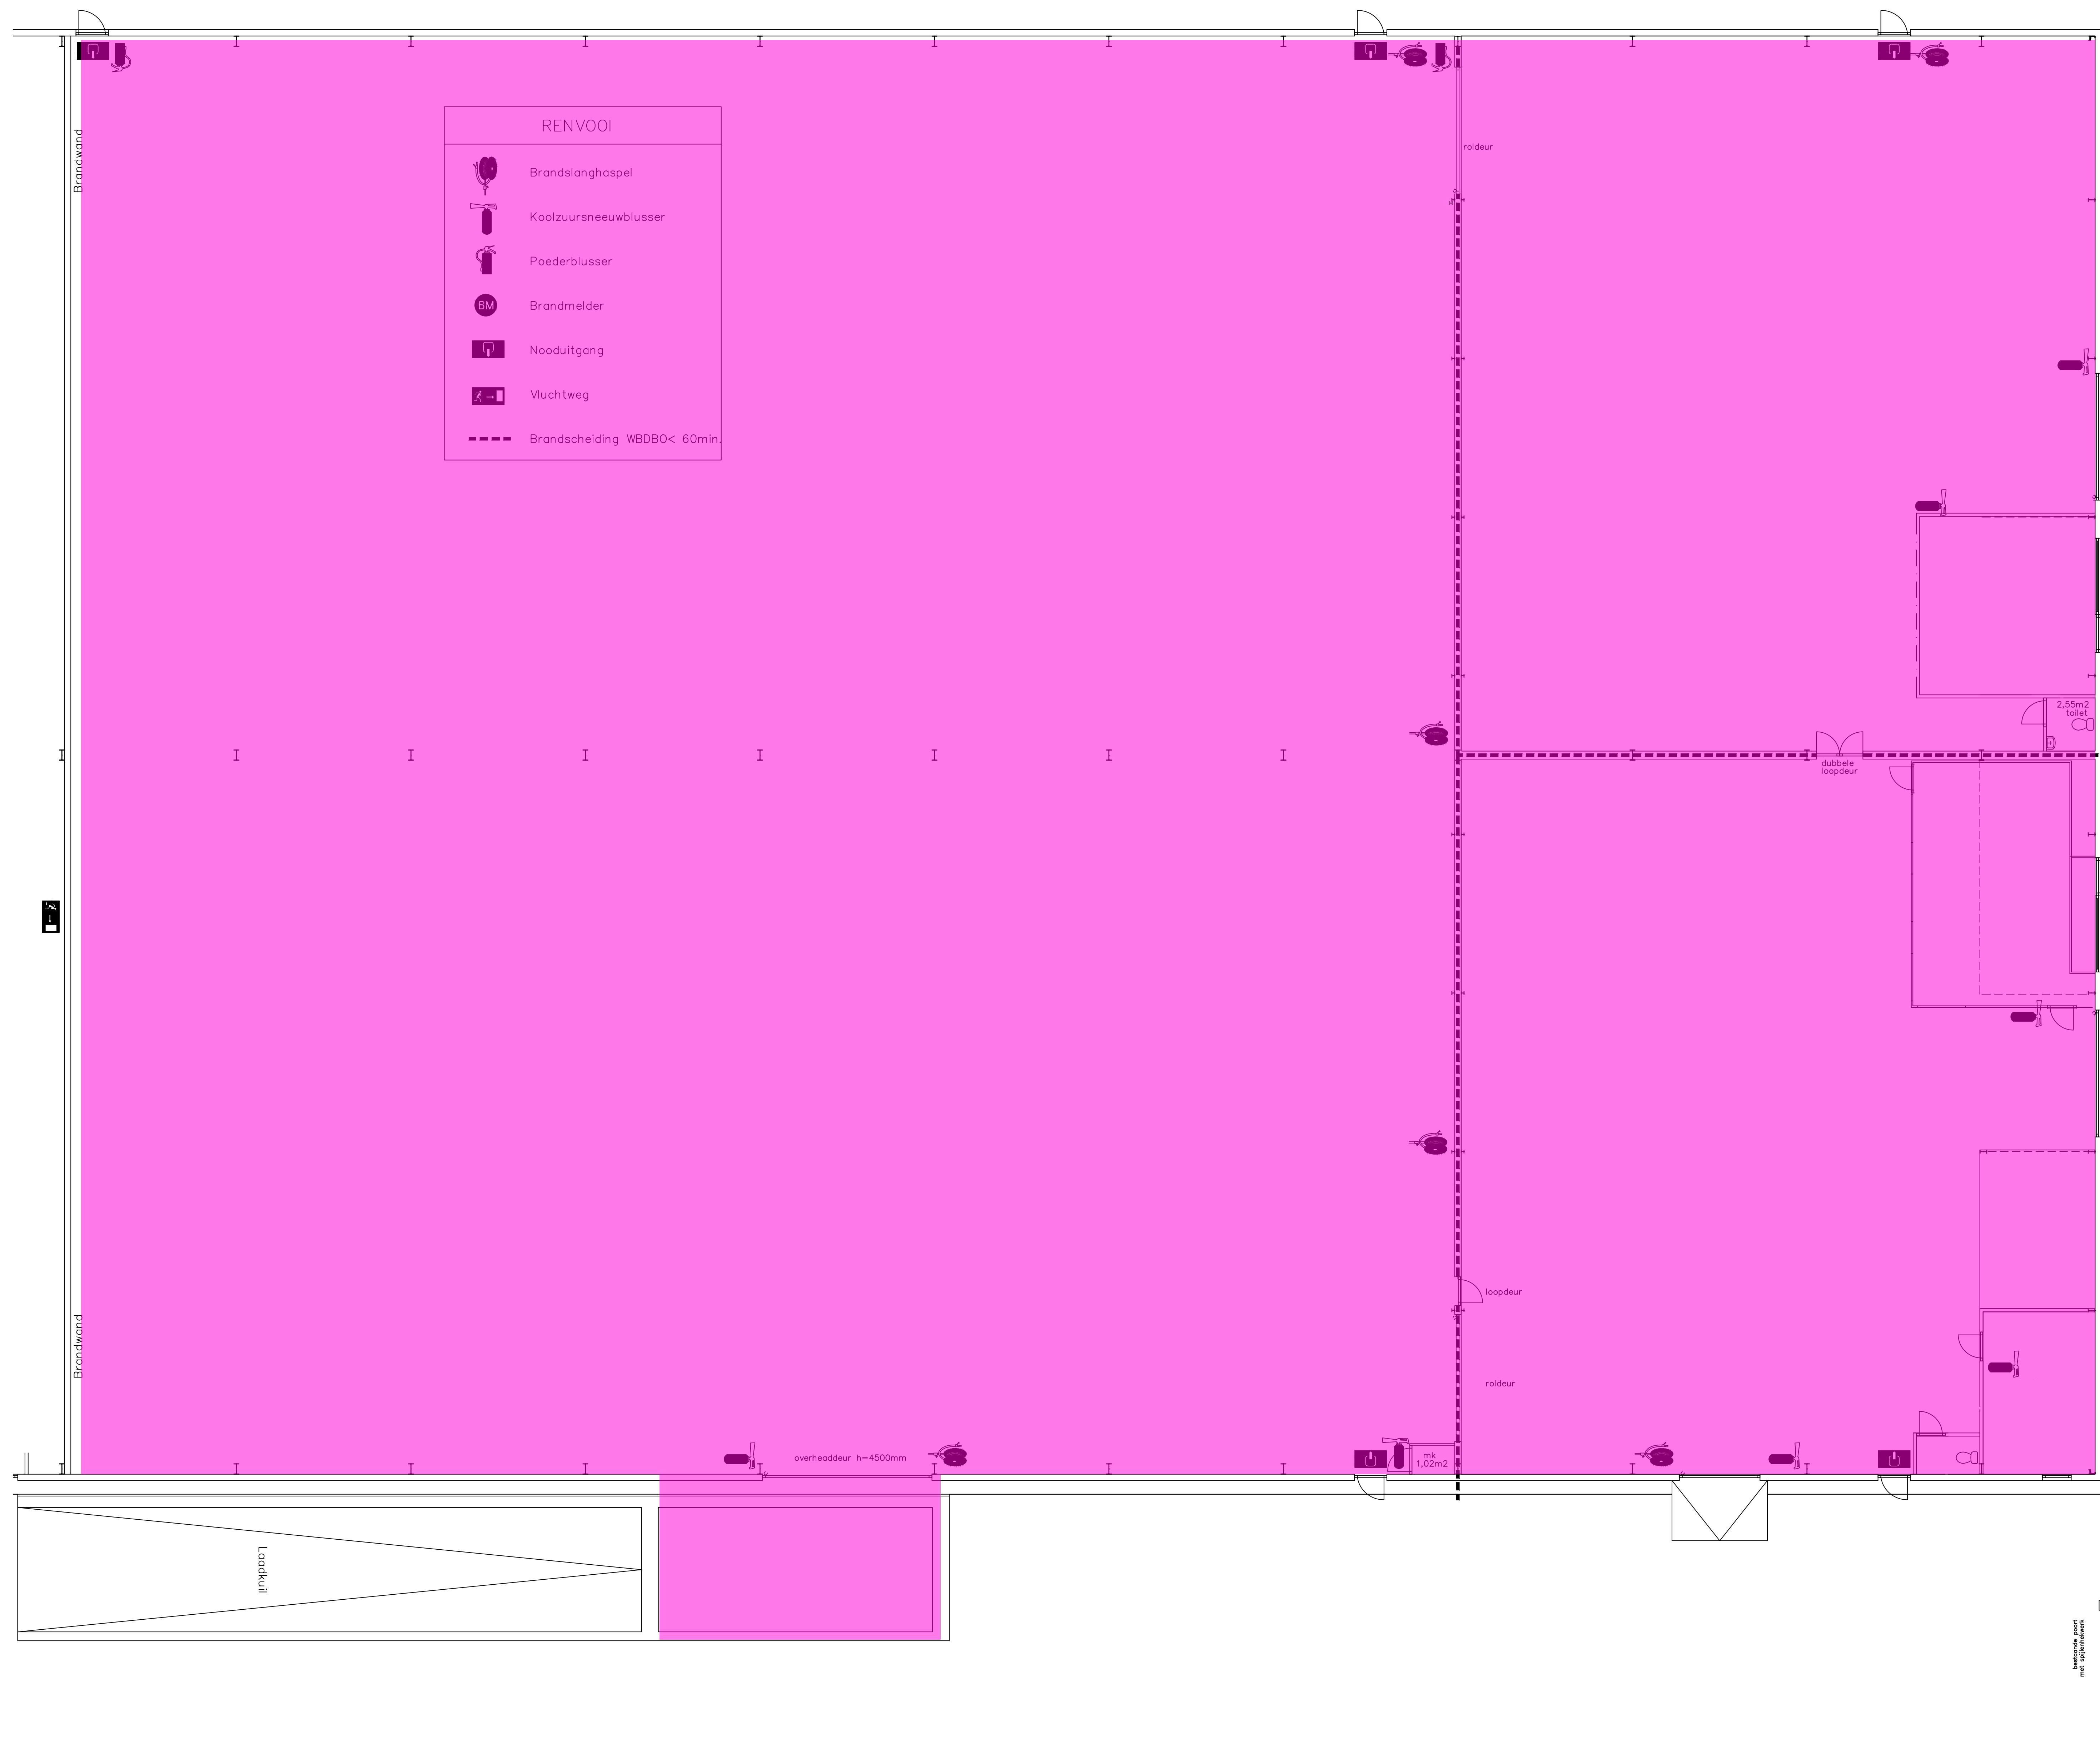

Verkooijen
Veem bv

Adres Prinsenhil 29, 4825AX Breda
tel. 06-21525578

werk:	Verbouw kantoor Prinsenhil 29 te Breda	no:	110001
onderdeel:	Begane grond tbv BYD	blad:	1
opdrachtgever:	Verkooijen Veem b.v.		
schaal:	1:40	gew:	
datum:	27-09-2018		
getekend:	TG		
bestandsnaam:	Prinsenhil 110722.0 dwg		