
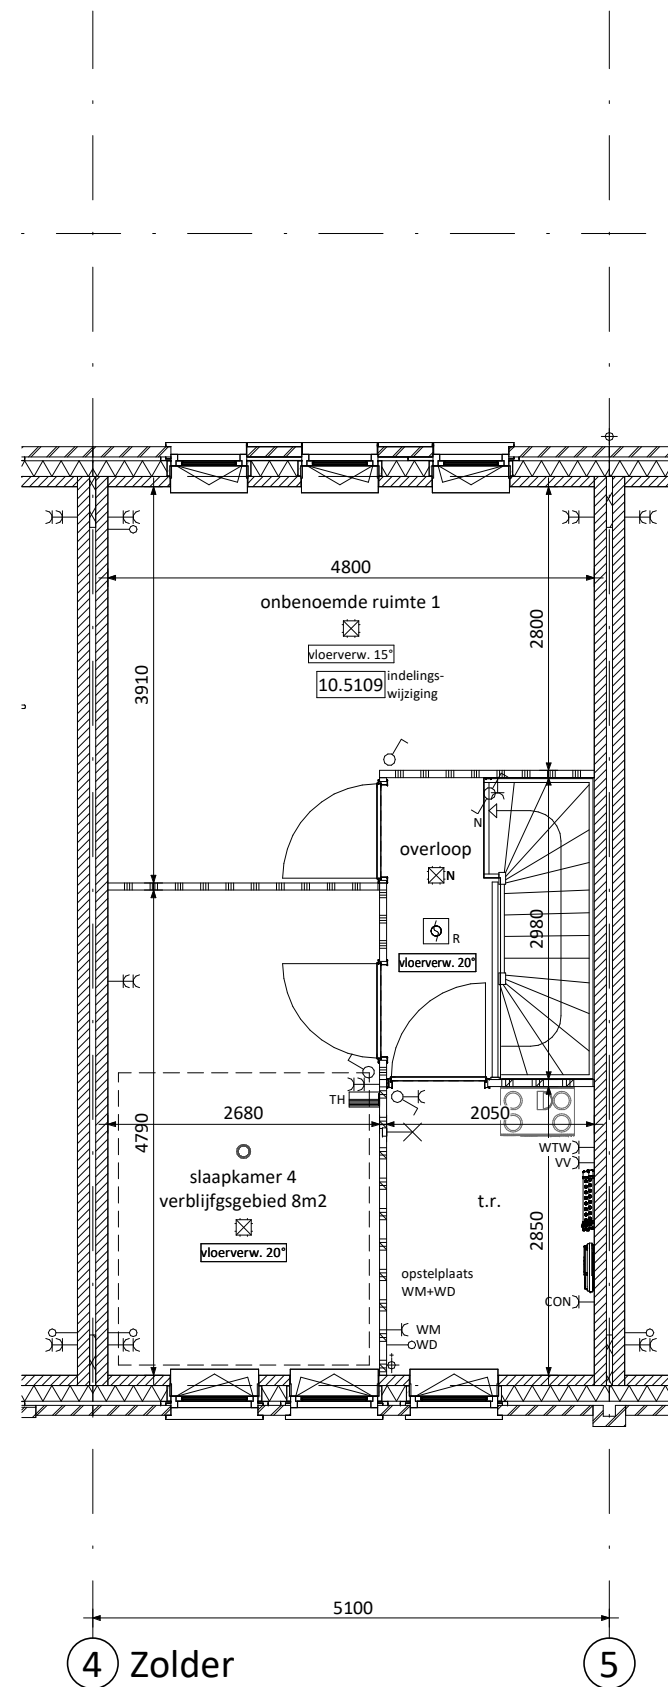
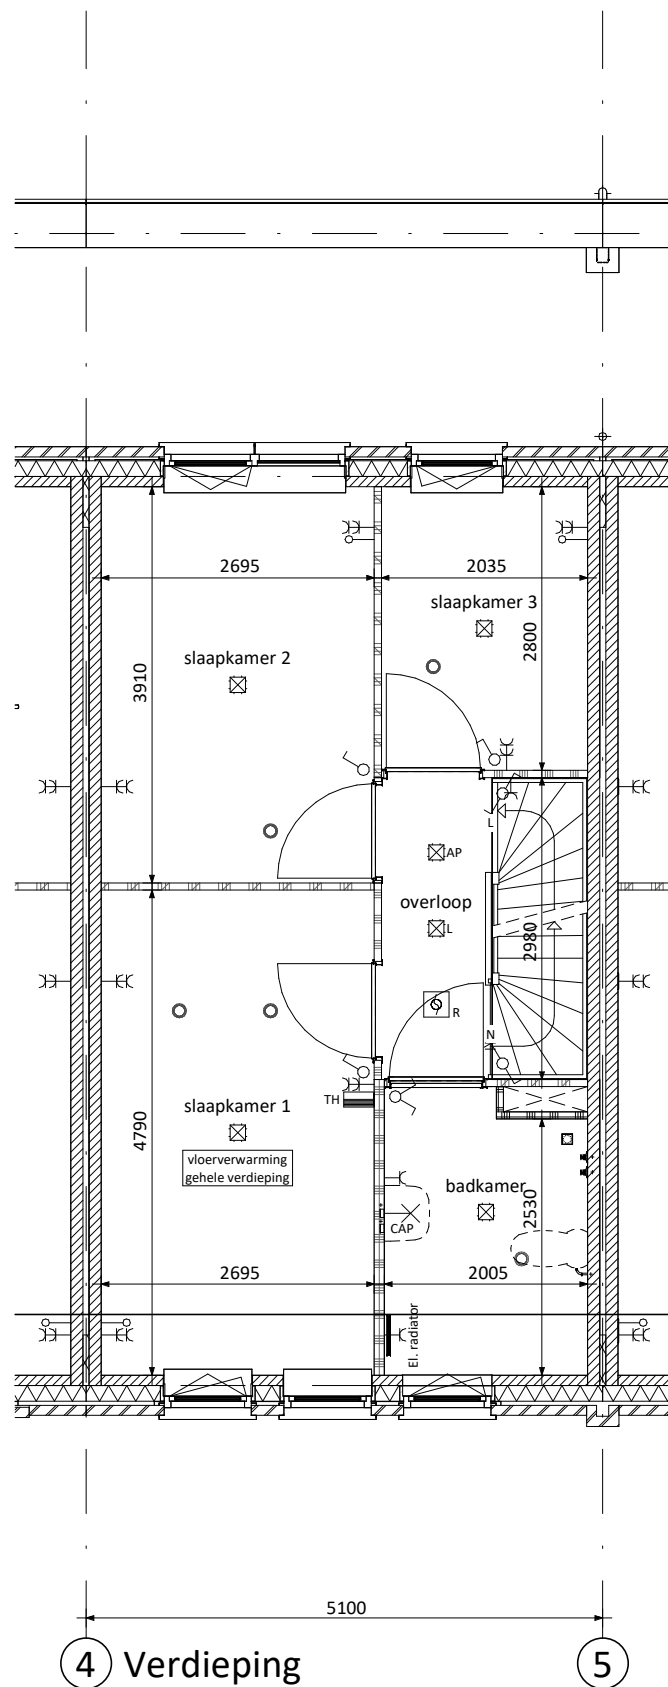


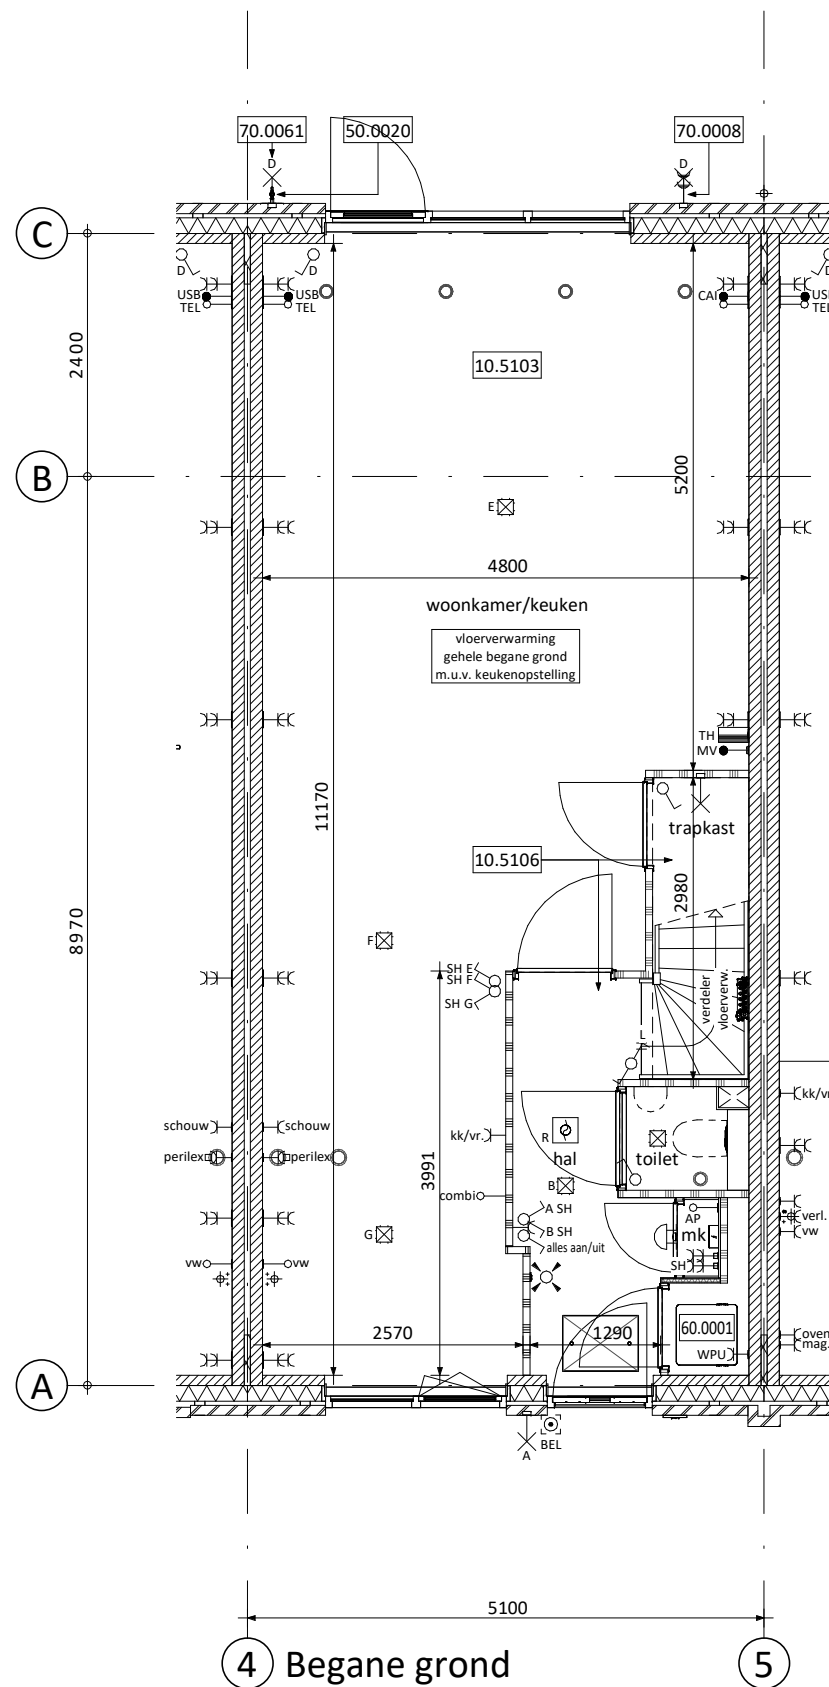

ALGEMEEN (Tekening schaal 1 :75)		Wijziging KAO			Wijziging RB			MEERWERK SHOWROOMS		MEERWERK SHOWROOMS		Project: De Haven - Rederij te Spijkenisse Type rijwoning 5,1m (Oud-Hollands - plat dak)		Werknr. : 1066	
- Aan deze tekening kunnen geen rechten worden ontleend en is alleen bedoeld om de plaats aan te geven voor de gekozen opties. - Aangegeven maten zijn "circa" maten. - Sanitair/ keukens: indicatief, zie voor het gekozen meer- en minderwerk de showroom- tekening met bijbehorende offerte. - Tegelwerk: zie showroomtekening met bijbehorende offerte. - Binnendeuren (indien van toepassing): zie showroomtekening met bijbehorende offerte.		O	29-08-2023	TvR	O	01-11-2023	TvR	47.0101.xxx Keuken: Conform offerte Image Keukens d.d. 00-00-2023.		53.5101+ Toilet: Casco, aansluitpunten conform offerte UHUW d.d. 26-09-2023.		 6D Wonen Bwnr: 102 Type: A5100-OHP Niveau: Begane grond, verdieping en zolder Datum: 08 november 2023			
		A			A	08-11-2023	TvR	30.3200.xxx Binnendeuren: Conform offerte Svedex d.d. 00-00-2023.		53.9088 Badkamer: Casco, aansluitpunten conform offerte UHUW d.d. 26-09-2023.					
		B			B										
		C			C										
		D			D										
		E			E										