


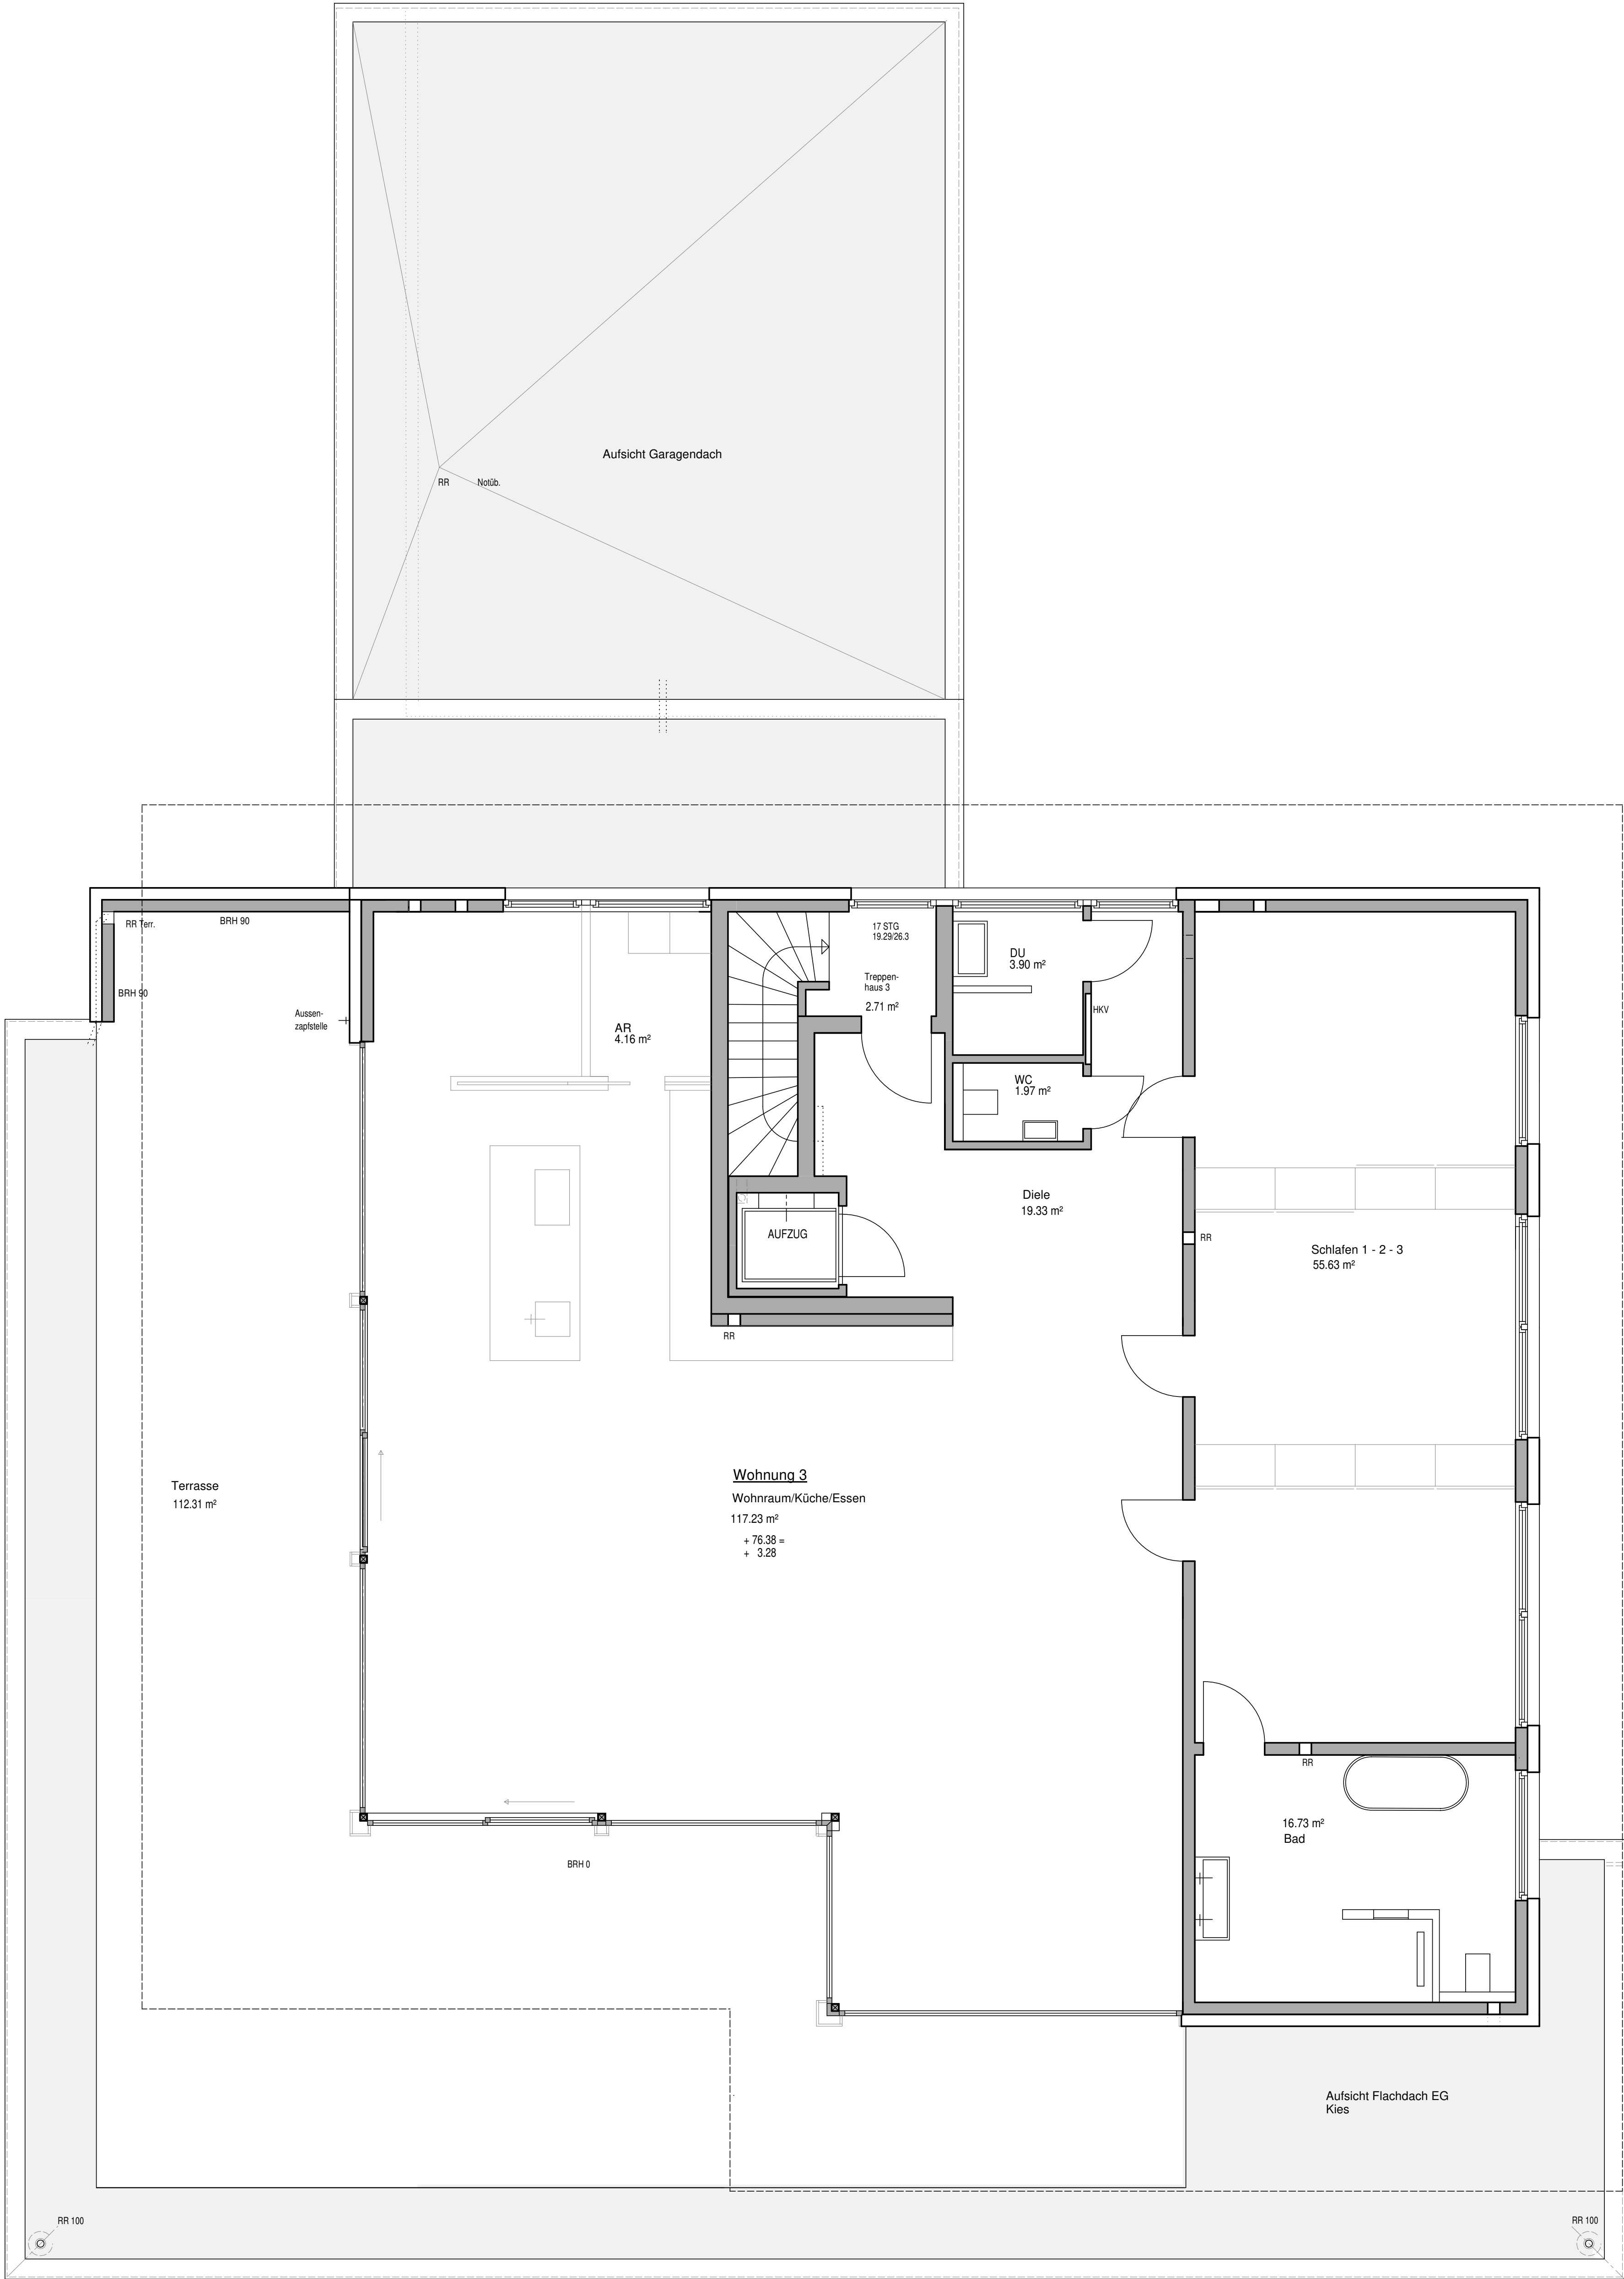

alle Maße beziehen sich auf OKFFB

Neubau eines Wohnhauses mit 3 WE Lindenallee 33, 46446 Emmerich-Elten Bauherr: Geerlings Grundbesitz GmbH & Co.KG 's-Heerenberger Straße 378, 46446 Emmerich am Rhein		Datum 03.06.15	geänd. 23.04.24	ARCHITEKTURBÜRO CHRISTA POOTH LOHMANNHOF 7 46446 EMMERICH TEL. 02822-9626777 MOBIL 0171 5717788
		geänd. 09.01.23	geänd. 07.08.24	
Maßst. 1 : 50		geänd. 27.03.24	geänd. 27.03.25	
Z.Nr. A-82-013-22		OBERGESCHOSS		