


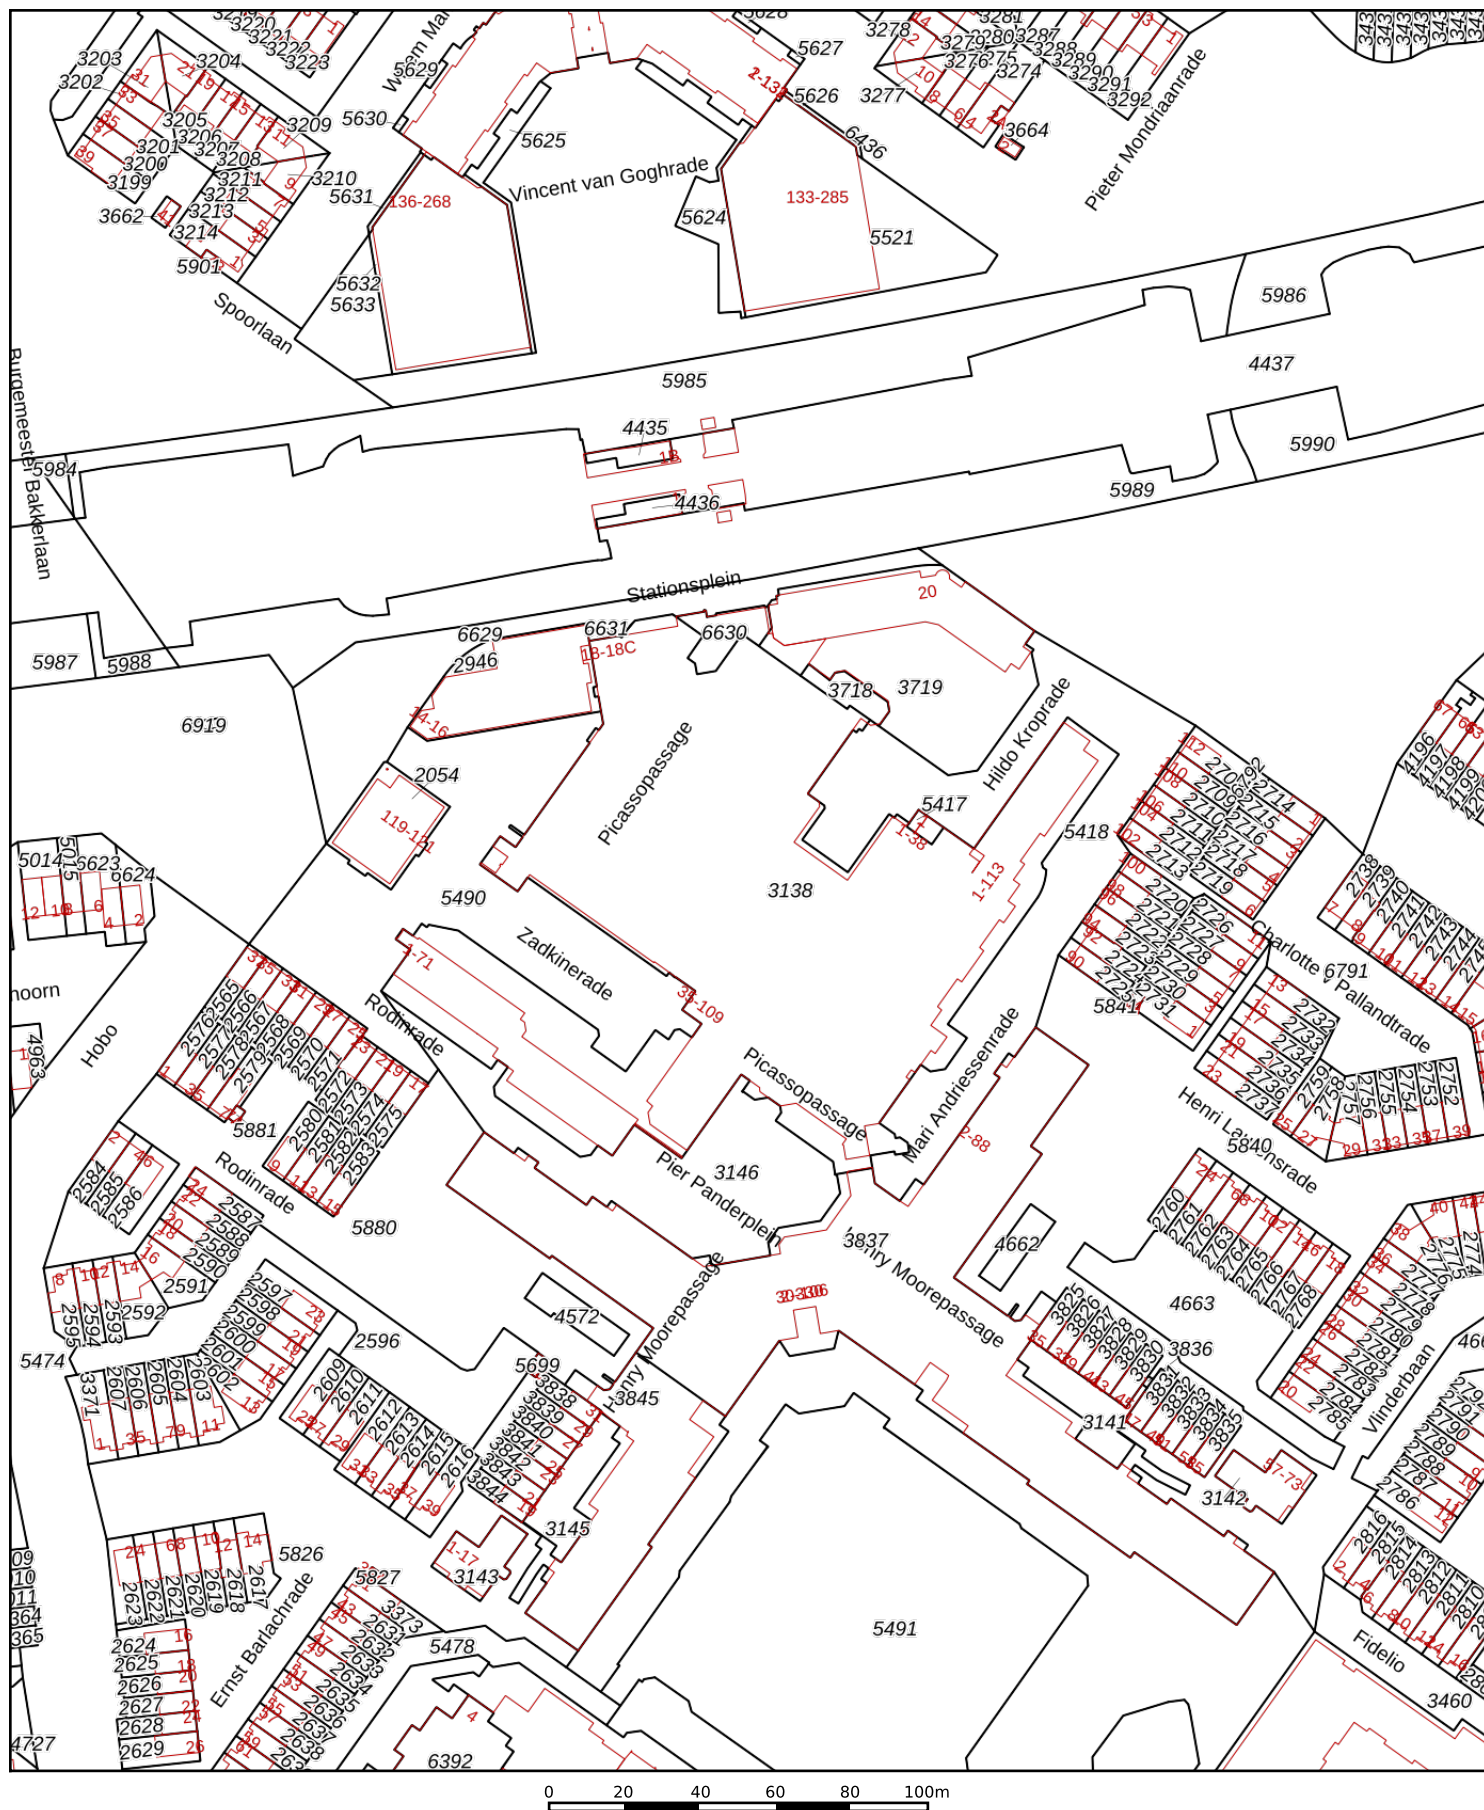

12345

Perceelnummer

Huisnummer

———— Vastgestelde kadastrale grens

— Vastgestelde kadastrale grens

— Voorlopige kadastrale grens

— Voorlopige kadastrale grens
— Administratieve kadastrale grens

Administratie

Bebouwing

Kadastrale gemeente

Kadastrale gemeente Capelle aan den IJssel

Sectie D

Perceel	3718
---------	------

1000000 5710

Aan dit uittreksel kunnen geen betrouwbare maten worden ontleend.

De Dienst voor het kadaster en de openbare registers behoudt zich de intellectuele eigendomsrechten voor, waaronder het auteursrecht en het databankenrecht.

Voor een eensluidend uittreksel, geleverd op 15 januari 2026
De bewaarder van het kadaster en de openbare registers

kadaster

