


blok 4.2

BEGANE GROND 1:50

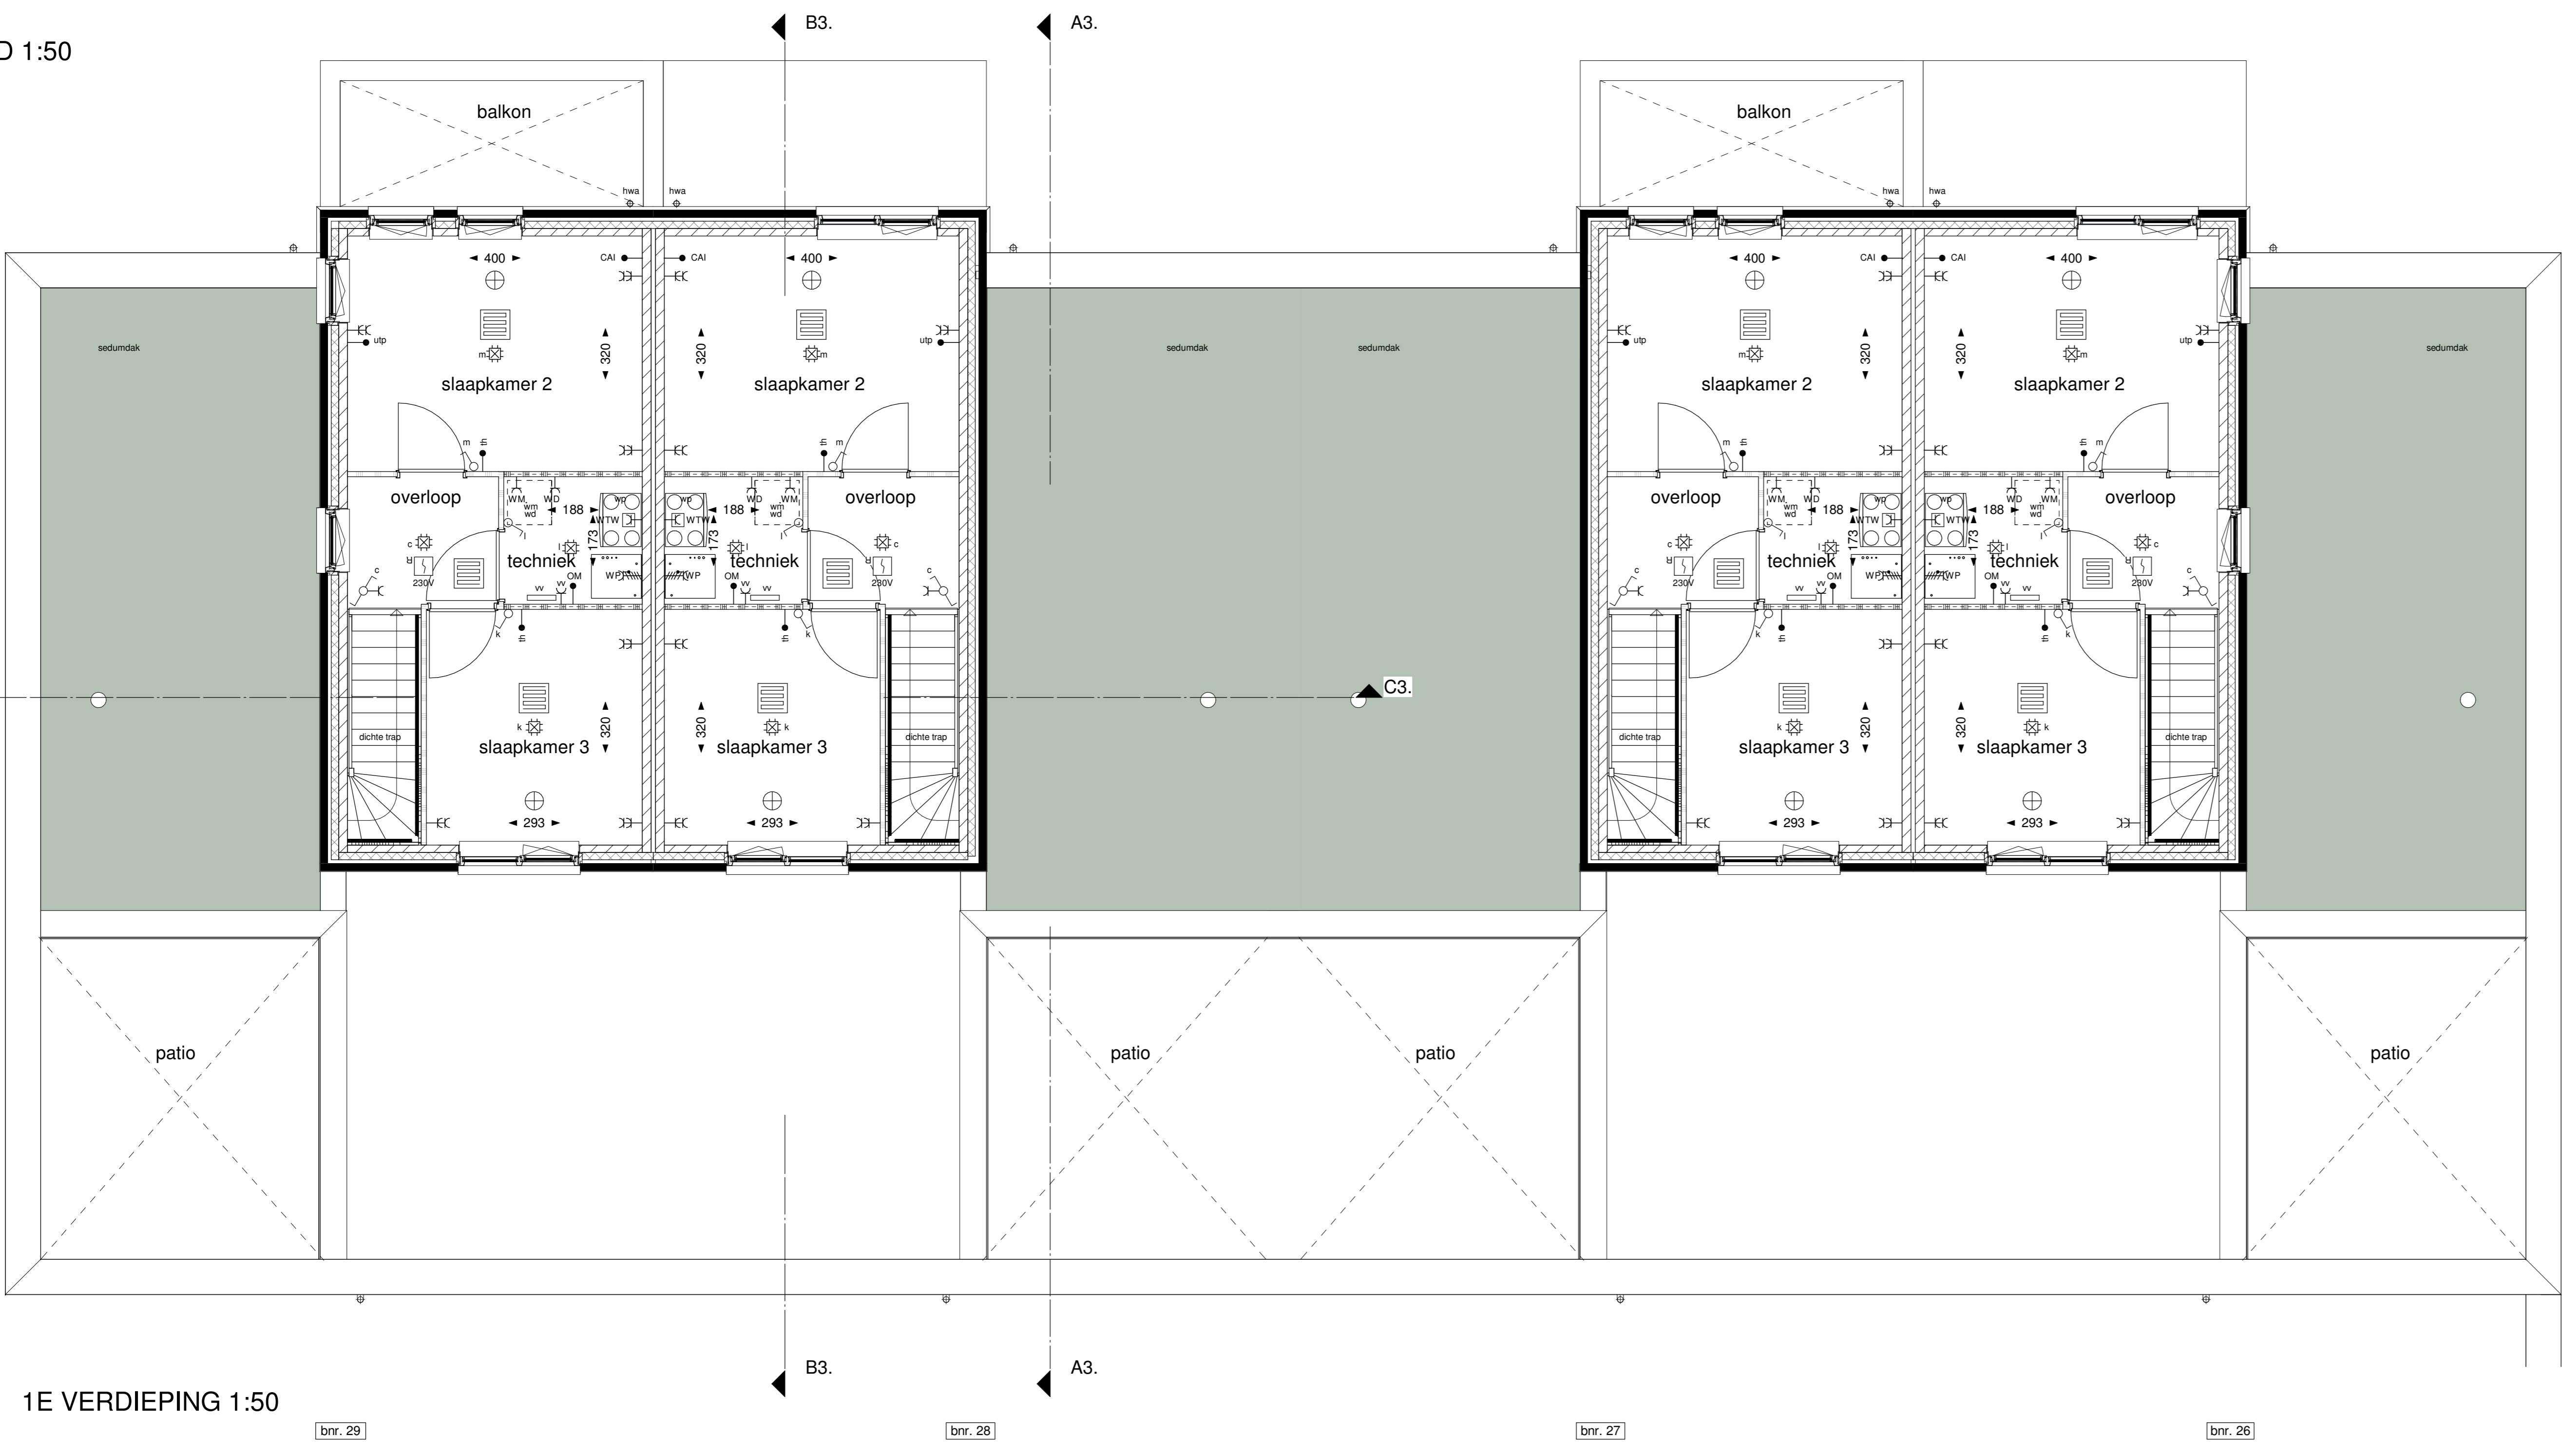

1E VERDIEPING 1:50

Renvooi

	keukelkast		pr paneel: 6x elektrische conform epc
	keukelboord		pr paneel: 10x Solar 15w warmtepomp conform epc
	wasmachine		wasdrager
	warmtepomp		water-unit


Symbolen verklaring

- WCD: enkelvoudig met randaarde
- WCD: tweevoudig met randaarde
- Parkeer
- Bedrade leiding
- Ledide leiding
- ontvanger pr-panels
- Lichtaansluitpunt, wand
- Centraalbox
- Wisselschakelaar
- Enkeelpolige schakelaar
- Sensischakelaar
- Verlichtingsarmatuur waterdicht, wandmontage
- Bel
- Bel drucker
- Vloerverwarming
- Rond rooster afzigt w/w
- Rond rooster bovoer w/w
- Vloerverwarming verdeler
- Rookmelder

Alfabetische verklaring

- CAI: Centraal antenne inrichting
- up: Data aansluiting
- AFZ: Afzuigkap
- VW: Waswasmachine
- KP: Keukplaat
- ALG: Algemeen
- LL: Leze leiding
- th: Thermostaat
- KK: Keukelkast
- MAG: Magnetron
- vw: Vloerverwarming verdeler
- a: Schakel letter

materiaal conform technische omschrijving
afmetingen voor en achter conform situatietekening
soort en kleur conform situatietekening
erfverhouding conform technische omschrijving en lokale conform situatietekening
maatvoering: zie situatietekening en gemeentelijke afmeting

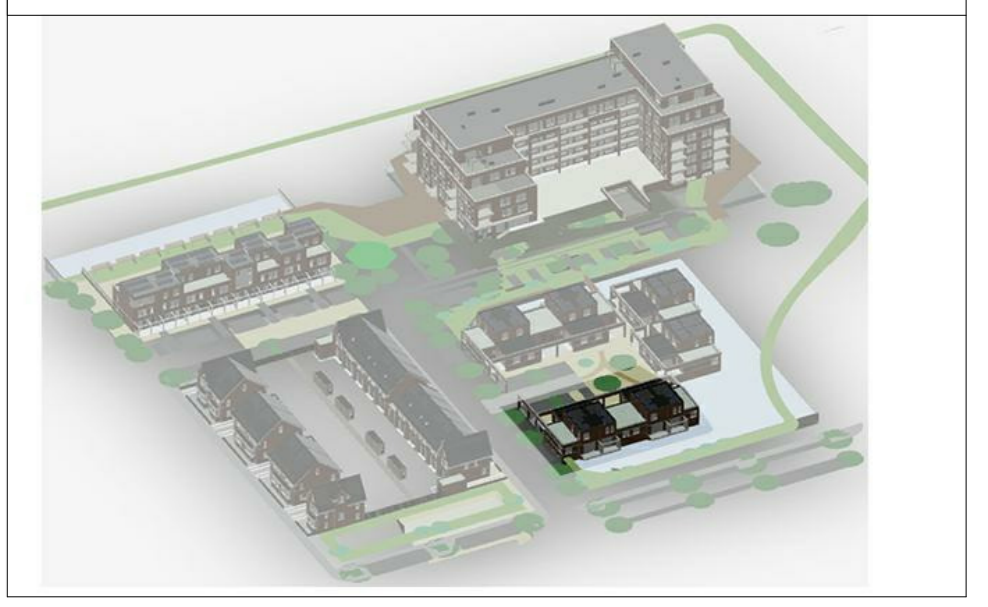

project:
Waterrijk Ridderkerk
Type P: Waterlelie
12 Patowoningen

Fase: Verkoop contracttekeningen
Blok 4.3: begane grond en 1e verdieping

werksnr:
V2019-21

schaal: 1:50 A D
formaat: A0 B E
datum: 10-03-2020 C F

HERKON

bladzijde:
VT-4.3-02