


blok 4.2

BEGANE GROND 1:50

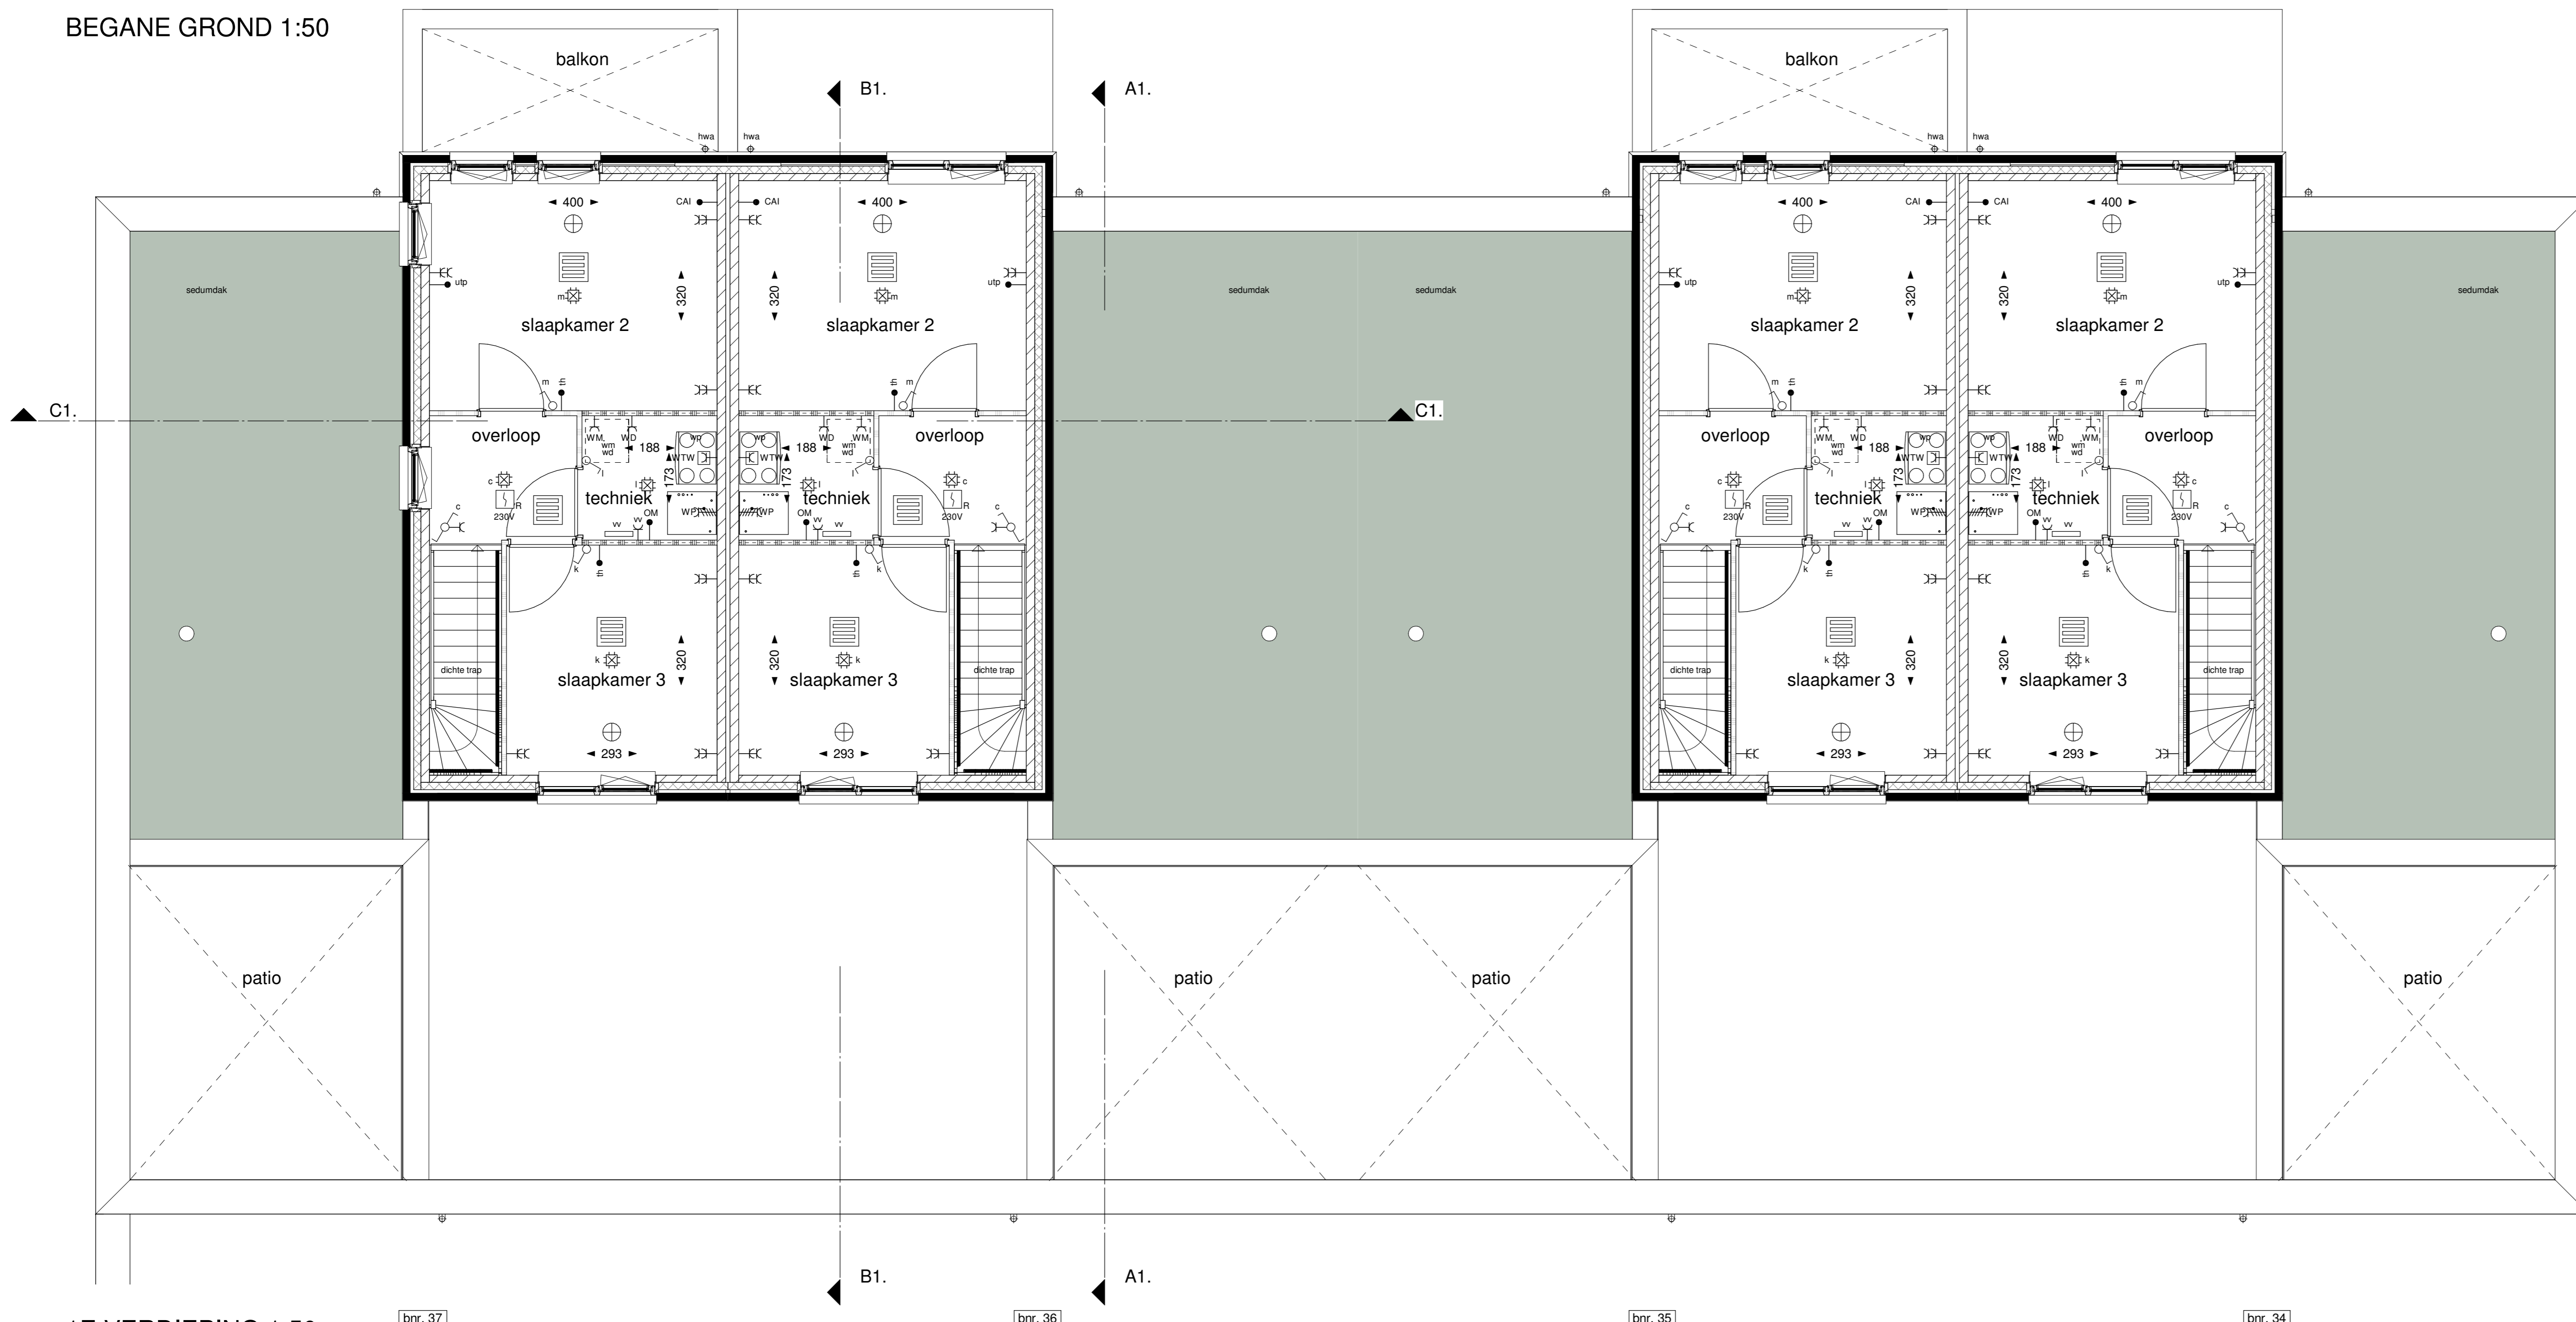

1E VERDIEPING 1:50

**Renvoor**

	keuken		vloerwarming elektrisch
	keuken		vloerwarming water
	wasmachine		
	wasdroger		
	waterpomp		
	water unit		


**Symbolen verklaring**

- WCD, enkelvoudig met randaarde
- WCD, tweevoudig met randaarde
- Paradox
- Bedrade leiding
- Ledige leiding
- omvormer p-p panelen
- Lichtaansluitpunt, wand
- Centraaldoos
- Wisselschakelaar
- Enkelpolige schakelaar
- Seriëschakelaar
- Verlichtingsarmatuur waterdicht, wandmontage
- Bel
- Bel drucker
- Vloerverwarming
- Rond rooster afzuig wtw
- Rond rooster bevochtig wtw
- Vloerverwarming verdeler
- Rookmelder

**Afvoeringsverklaring**

- CAI Centraal antenne inrichting
- utp Data aansluiting
- ATZ Afzuigkap
- VW Vaatwasser
- KP Kookplaat
- ALG Afgevoerd
- LL Loze leiding
- th Thermostaat
- KK Kookkast
- MAG Magnetron
- VV Vloerverwarming verdeler
- Schakel letter

\* maten conform technische omschrijving  
 \* afmetingen voor een architectuur conform situatietekening  
 \* planke maten conform situatietekening  
 \* afmetingen conform technische omschrijving en lokale conform situatietekening  
 \* maatvoering: 1/100 mm en gebaseerd op een A0-tekening

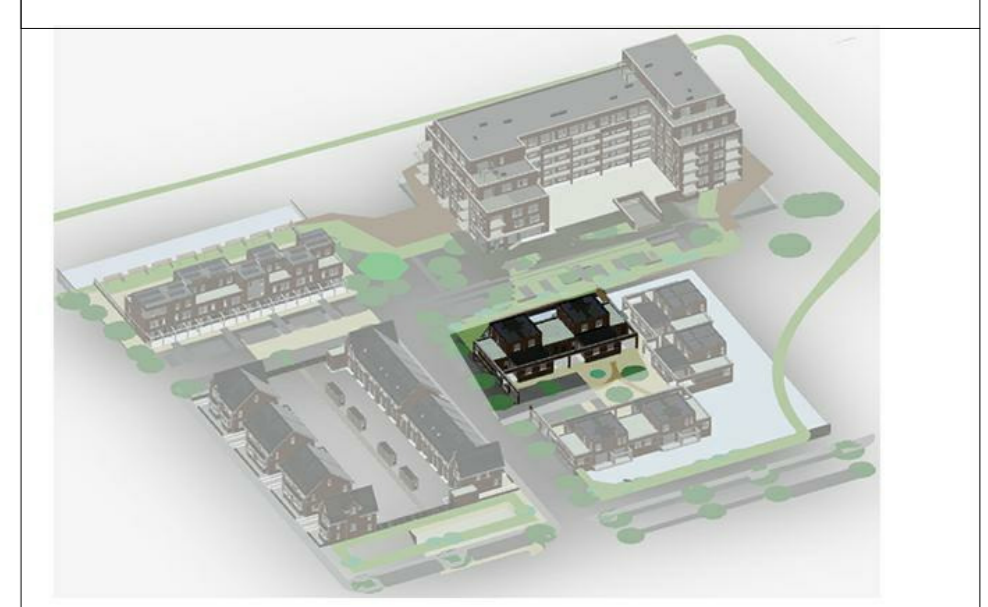

project:  
 Waterrijk Ridderkerk  
 Type P: Waterlelie  
 12 Patowoningen  
 badomschrijving:  
 Fase: Verkoop contracttekeningen  
 Blok 4.1: begane grond en 1e verdieping

schaal: 1:50 A D  
 formaat: A0 B E  
 datum: 10-03-2020 C F

werk:  
 V2019-21  
 bladzijde:  
 VT-4.1-02

**HERKON**