



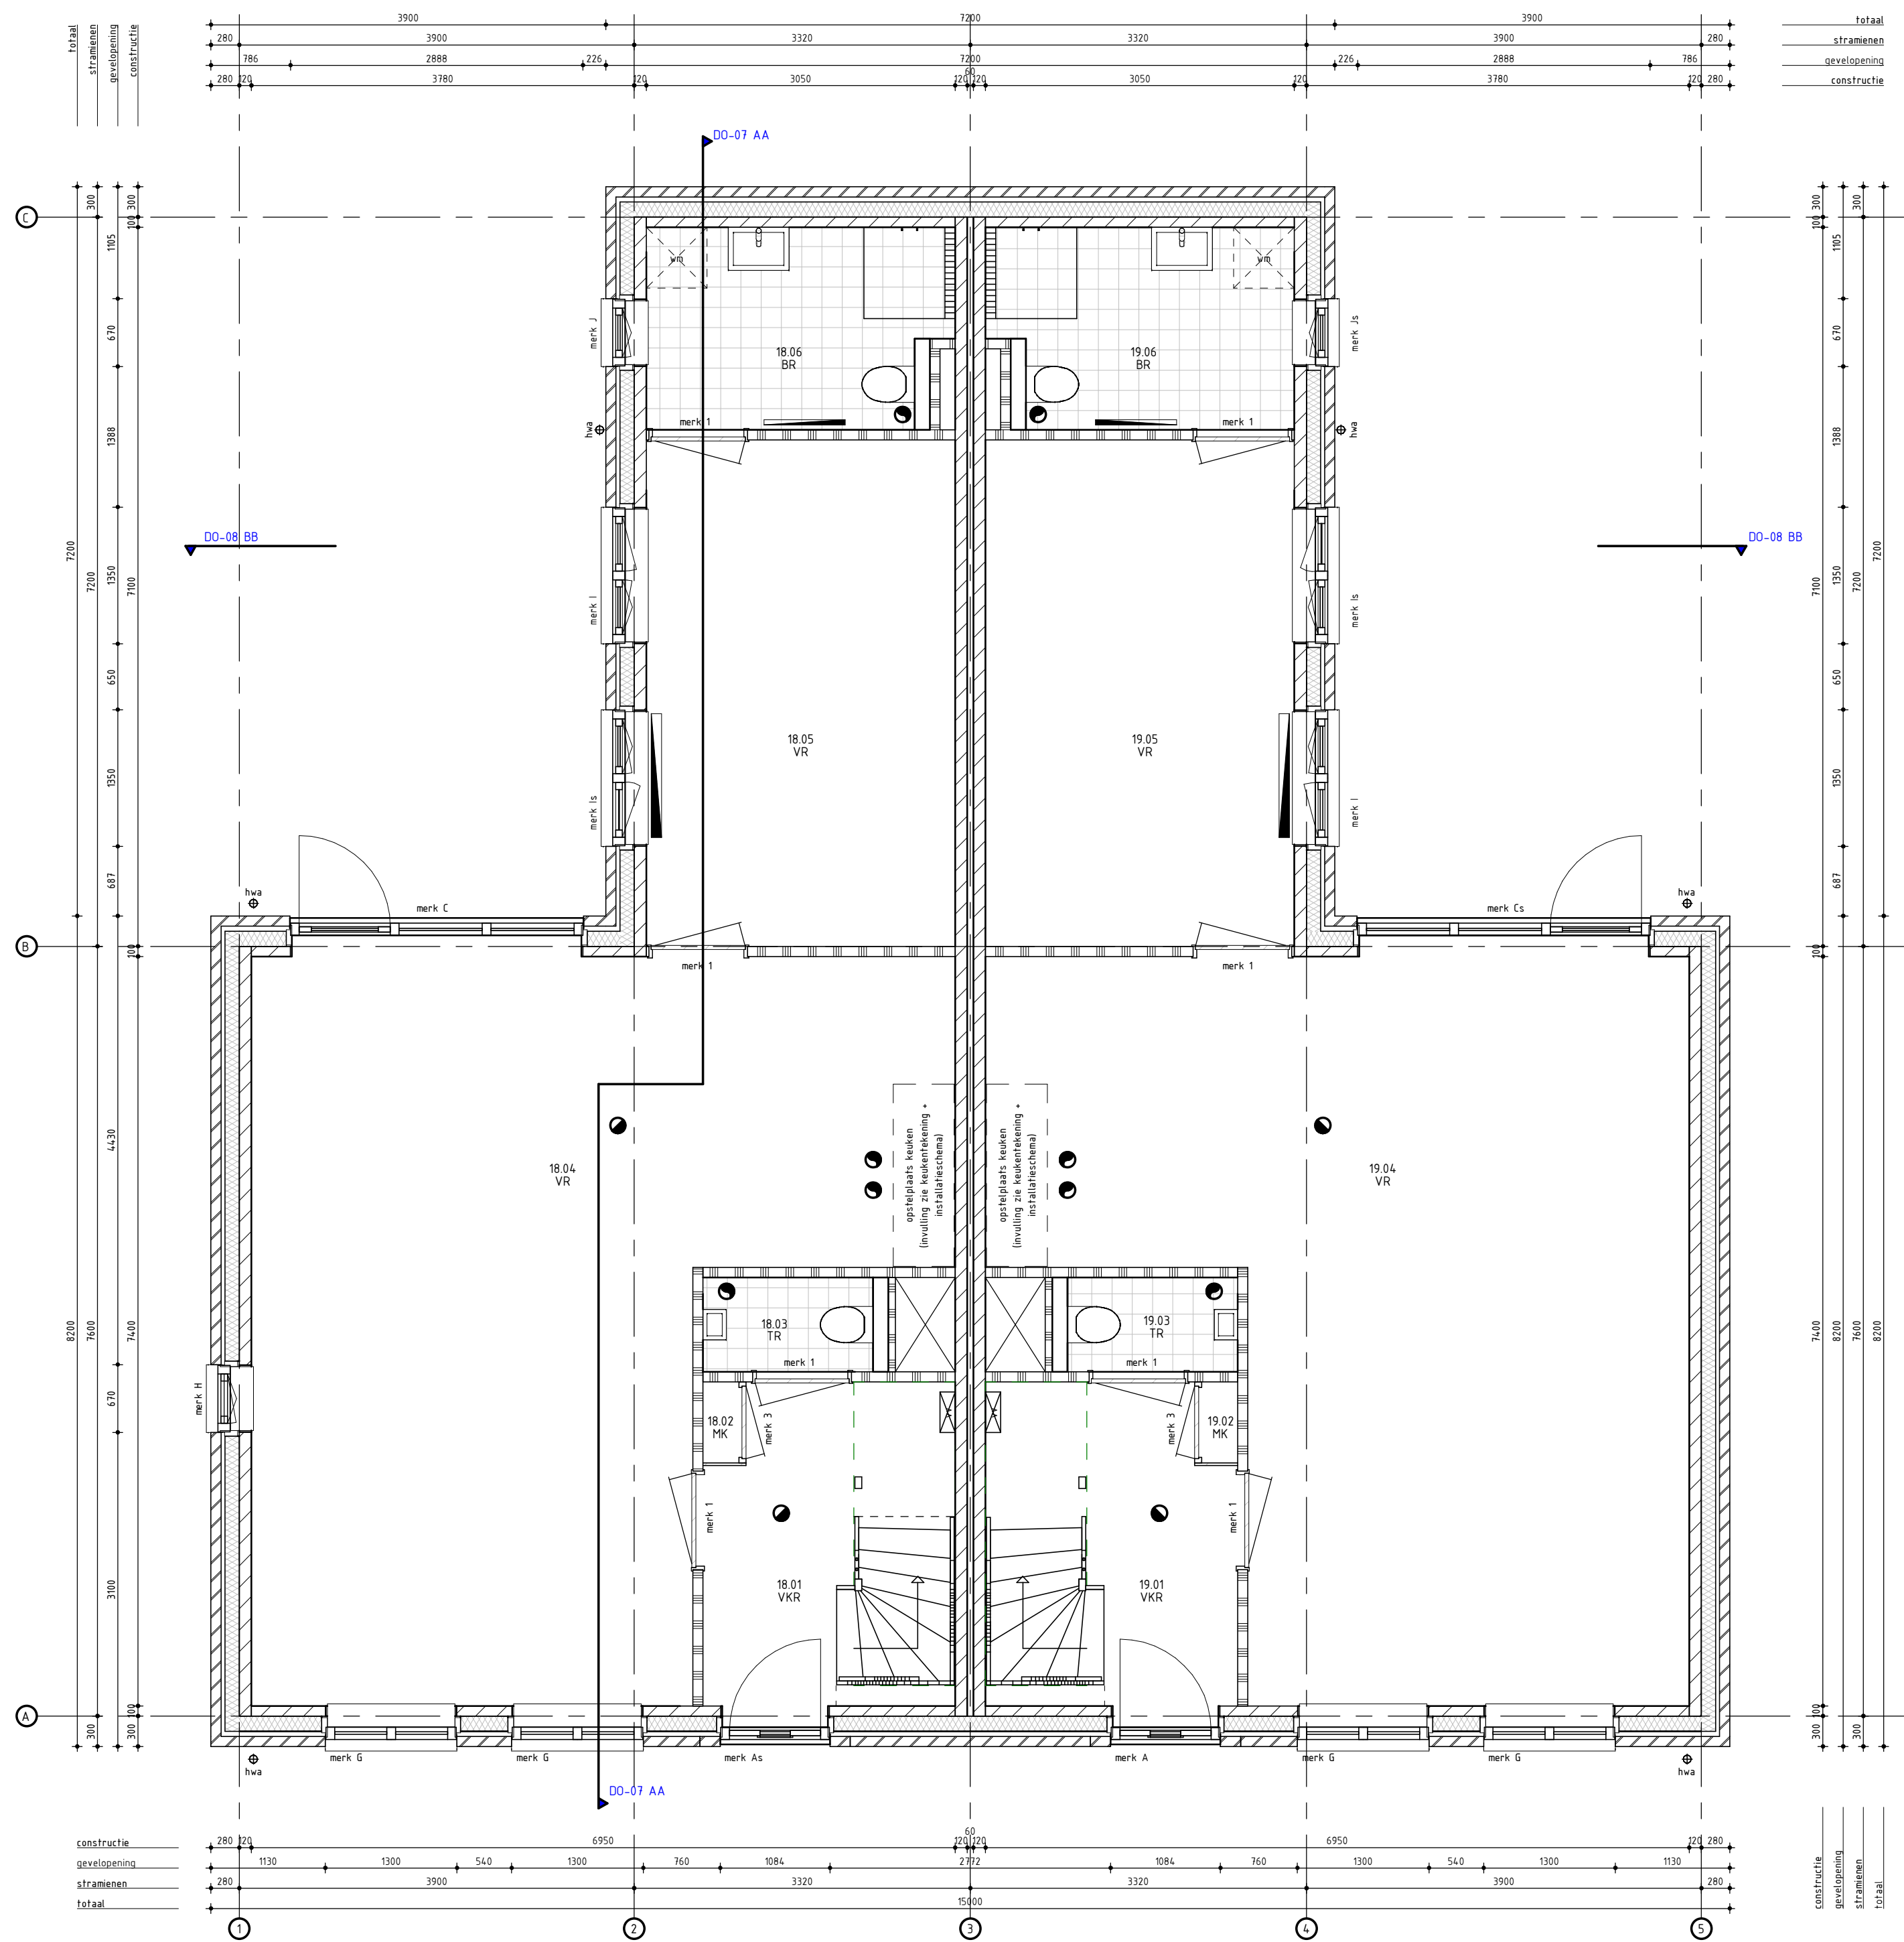

Begane grond

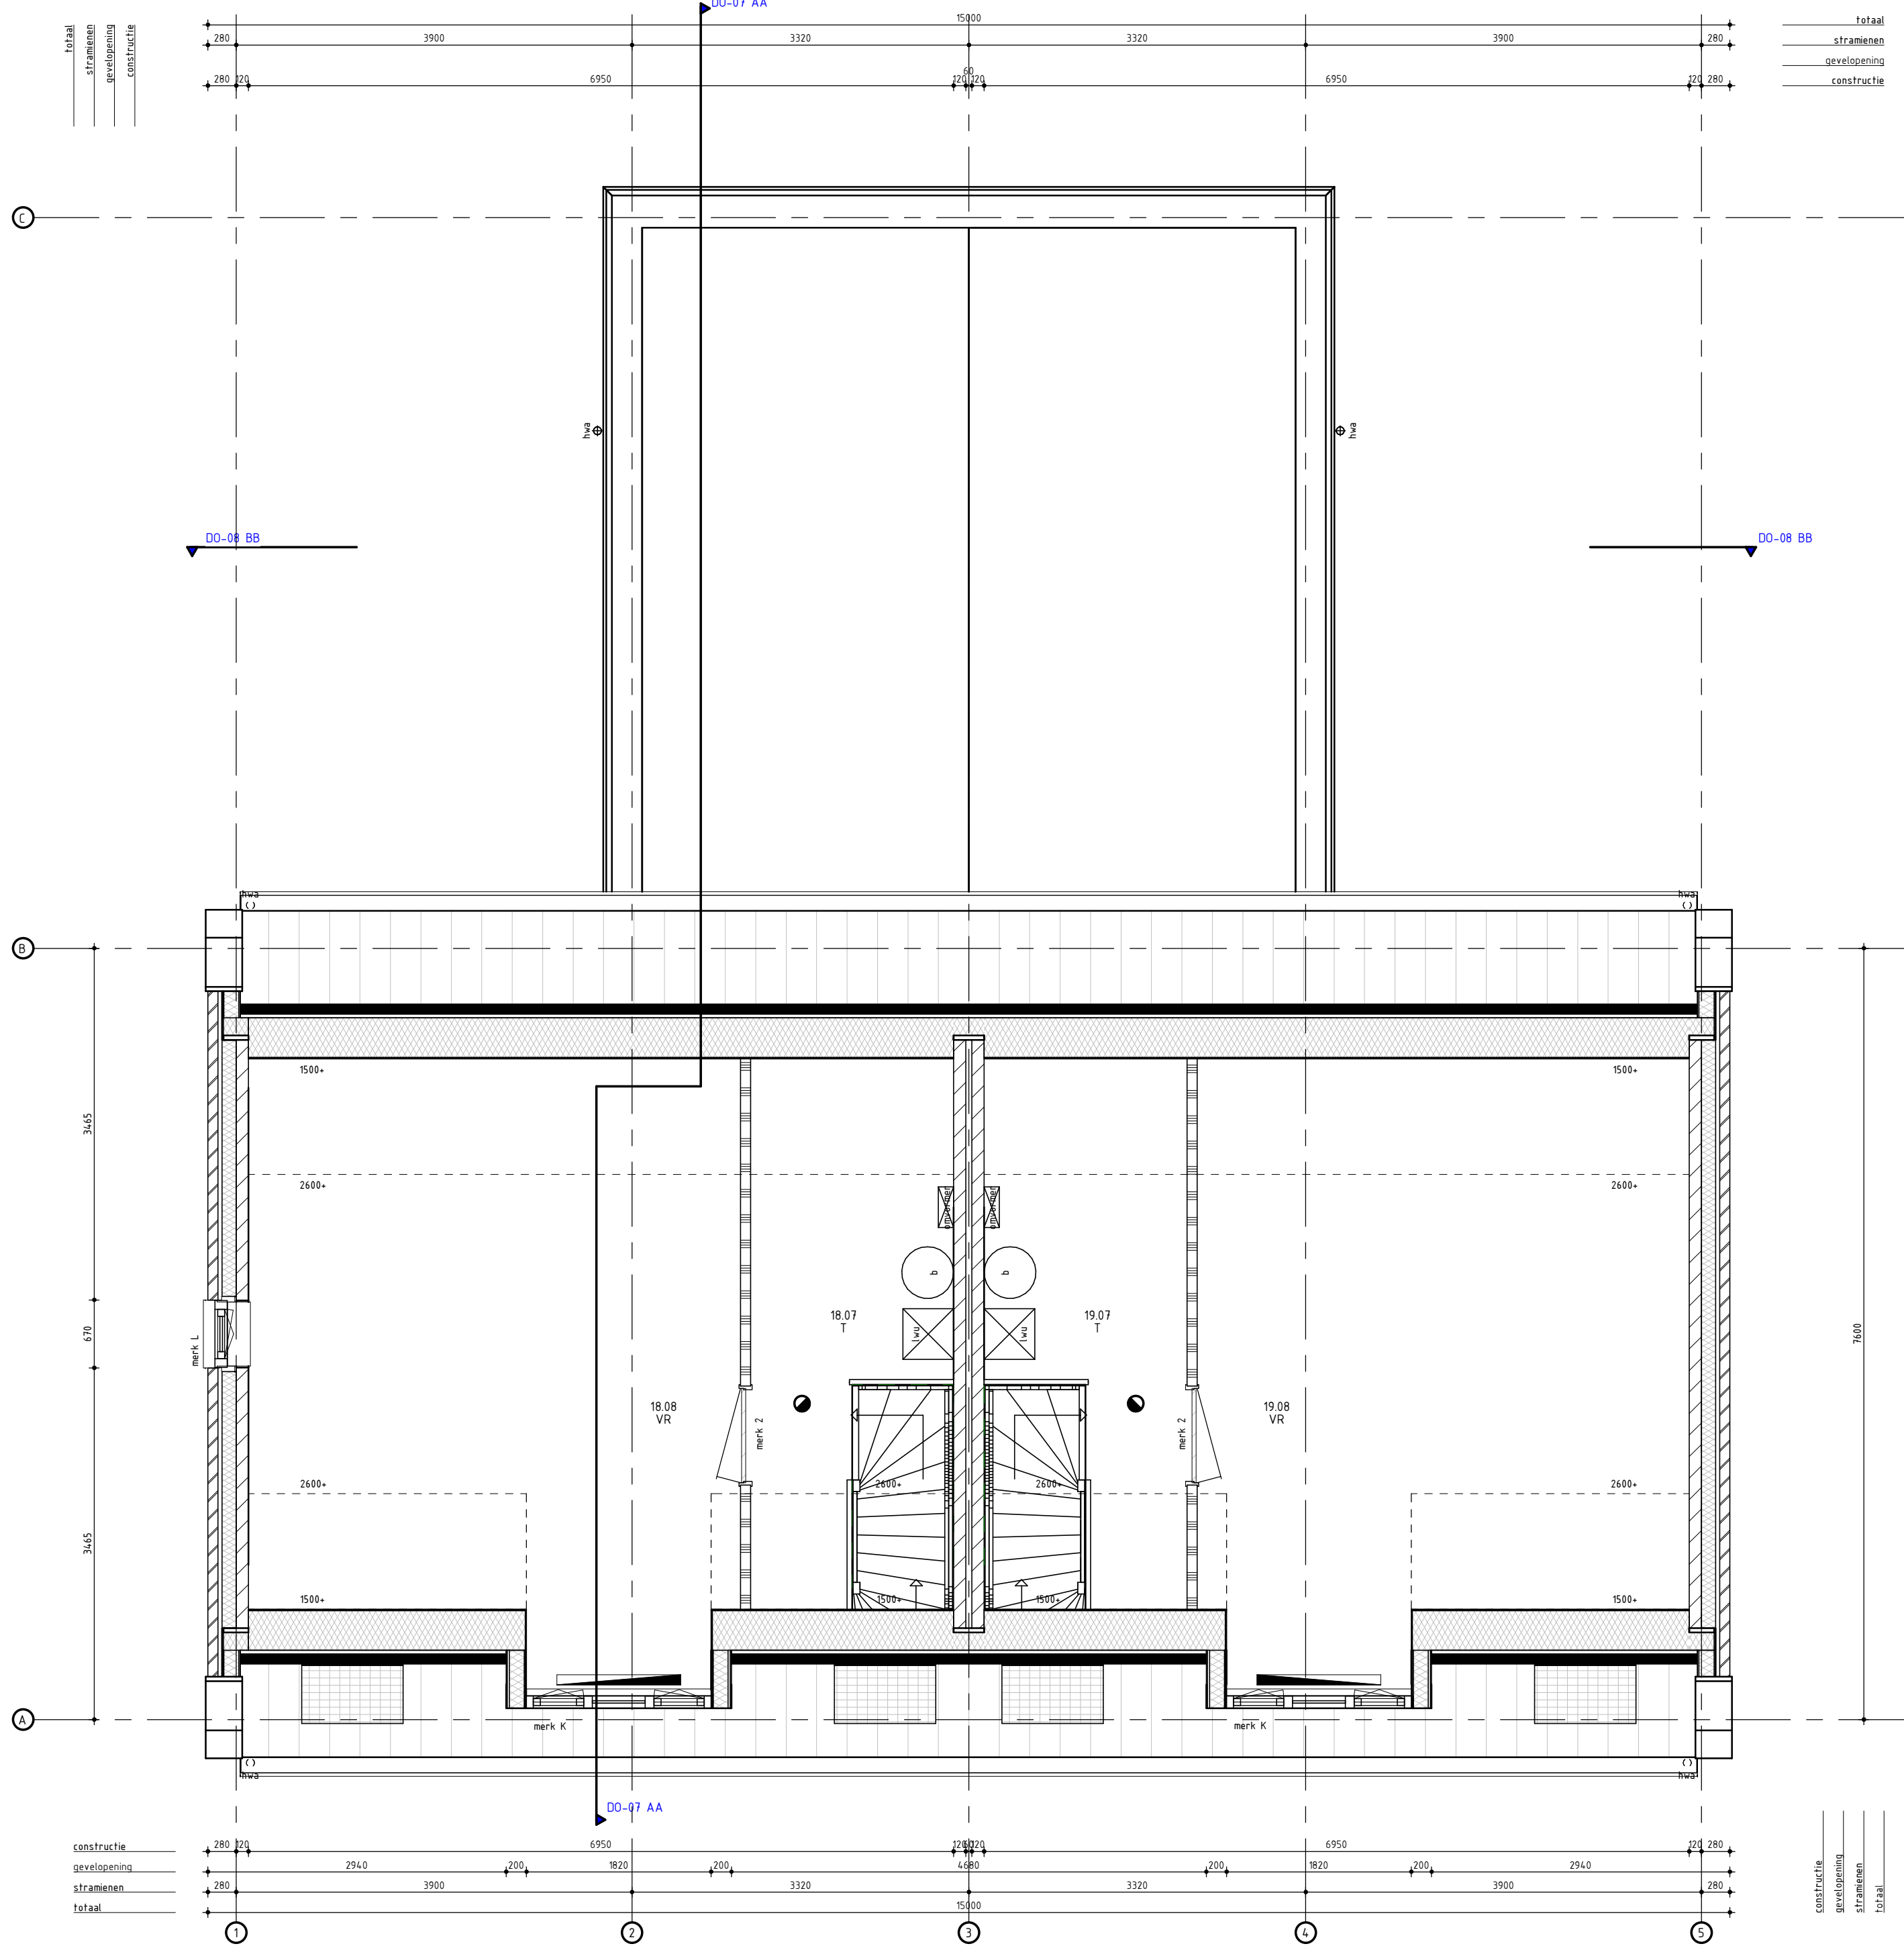

Verdieping

ALGEMEEN:

- alle uitgangspunten en voorwaarden vermeld in de door de gemeente verleende omgevingsvergunning met de daarbij behorende vergunde tekeningen en rapportages dienen in acht te worden genomen
- uitvoering moet voldoen aan de huidige regelgeving vermeld in het bouwbesluit
- brandveiligheid dient te voldoen aan de geldende wet- en regelgeving
- definitieve afmetingen en dimensioneringen hout-, staal- en betonconstructies volgens opgave constructeur/leverancier
- verantwoordelijkheid van integratie E & W -installaties volledig voor rekening van aannemer
- laagte: 62,5mm

MATERIALENSTAAT:

ONDERDEEL:

- Metselwerk bouwblok 1,3,5,6
- Metselwerk bouwblok 2,4
- Metselwerk plint donker
- Metselwerk wilderband WF
- Voegwerk
- Dakpan
- Dakoverschekken
- Dakkapellen, zijwanden
- Dakkapellen, dakrand
- Buizenkozijnen
- Voordoeur woningen
- Buitedeuren overig
- Raamkozijnen
- Lateien
- Raamporpels
- Daktrim
- Dakgoten
- Hemelwaterafvoeren
- Afwerking koppevels
- Topafwerking koppevels
- Hoekornamenten koppevel
- Bergring
- Dakbedekking platte daken

MATERIAAL:

- Metselwerk wilderband WF
- Metselwerk wilderband WF
- Metselwerk wilderband WF
- Voegmortel
- Keramische pan
- Multiplex/Rockpanel
- Multiplex/Rockpanel
- Multiplex/Rockpanel
- Kunststof
- Hardhout
- Hardhout
- Kunststof
- Staal
- Beton
- Aluminium
- Zink
- Zink
- Zink
- Hardsteen
- Hardsteen
- Bitumineuze dakbedekking

KLEUR:

- Wienerberger Terca-Dommelrood gereduceerd
- Wienerberger Ploerros
- Wienerberger Marwinje Rood Zand
- Wienerberger Marwinje Rood Zand
- Anfract
- Wienerberger Madura Leikleur
- Wit, RAL 9010
- Wit, RAL 9010
- Wit, RAL 9010
- Wit, RAL 9010
- Kwartsgrijs, RAL 7039
- Kwartsgrijs, RAL 7039
- Wit, RAL 9010
- Thermisch verzinkt
- Betongrijs
- Naturel
- Zink
- Zink
- Grijs
- Grijs
- Naturel
- Naturel/zwart

RENVOL plattegronden en doorsneden:

- baksteen buitenblad
- minerale wol
- kalkzandsteen
- lichte scheidingwand gips
- geïsoleerde systeemvloer
- systeemvloer beton met afwerkvloer
- geïsoleerde dakplaat met dakpannen
- lichte scheidingwand
- tegenvloer
- radiator Ali Electric; definitieve plaats en afmeting conform opgave installateur

- verdelers CV; conform opgave installateur
- ventilatorooster
- neterkast
- opstelplaats lucht-warmte unit; volgens opgave installateur
- opstelplaats boiler; volgens opgave installateur
- opstelplaats wasmachine; volgens opgave installateur
- rookmelder: type en definitieve plaats conform opgave installateur
- afzuigpunt mechanische ventilatie
- hemelwaterafvoer



Blok 5 zoals hier getekend
Blok 6 (woning 20 en 21) als gespiegeld

nr	wijziging omschrijving	
Dit is een weergave overeenkomstig model:		
1018900_FOR_bouwkundig_blok1.fic	d.d.	10-1-2020 16:24:06
opdrachtgever		
LBB Vastgoed	datum	10-07-2019
werk		
21 woningen te Alphen	schaal	1:50
Gerla Terrein	rvv	@ A1
betreft		
aanvraag omgevingsvergunning	a	30-10-2019
onderdeel		
bouwblok 5	b	13-01-2020
plattegronden	c	
	d	
	e	
	f	
	g	
	h	
	i	
	j	
	k	
	l	
	m	
	n	
	o	
	p	
	q	
	r	
	s	
	t	
	u	
	v	
	w	
	x	
	y	
	z	

Bredaseweg 204-02
5038 NK Tilburg
tel.: +31 (0)13 5350989
tilburg@forumarchitecten.nl
www.forumarchitecten.nl



forum
architecten & planners