


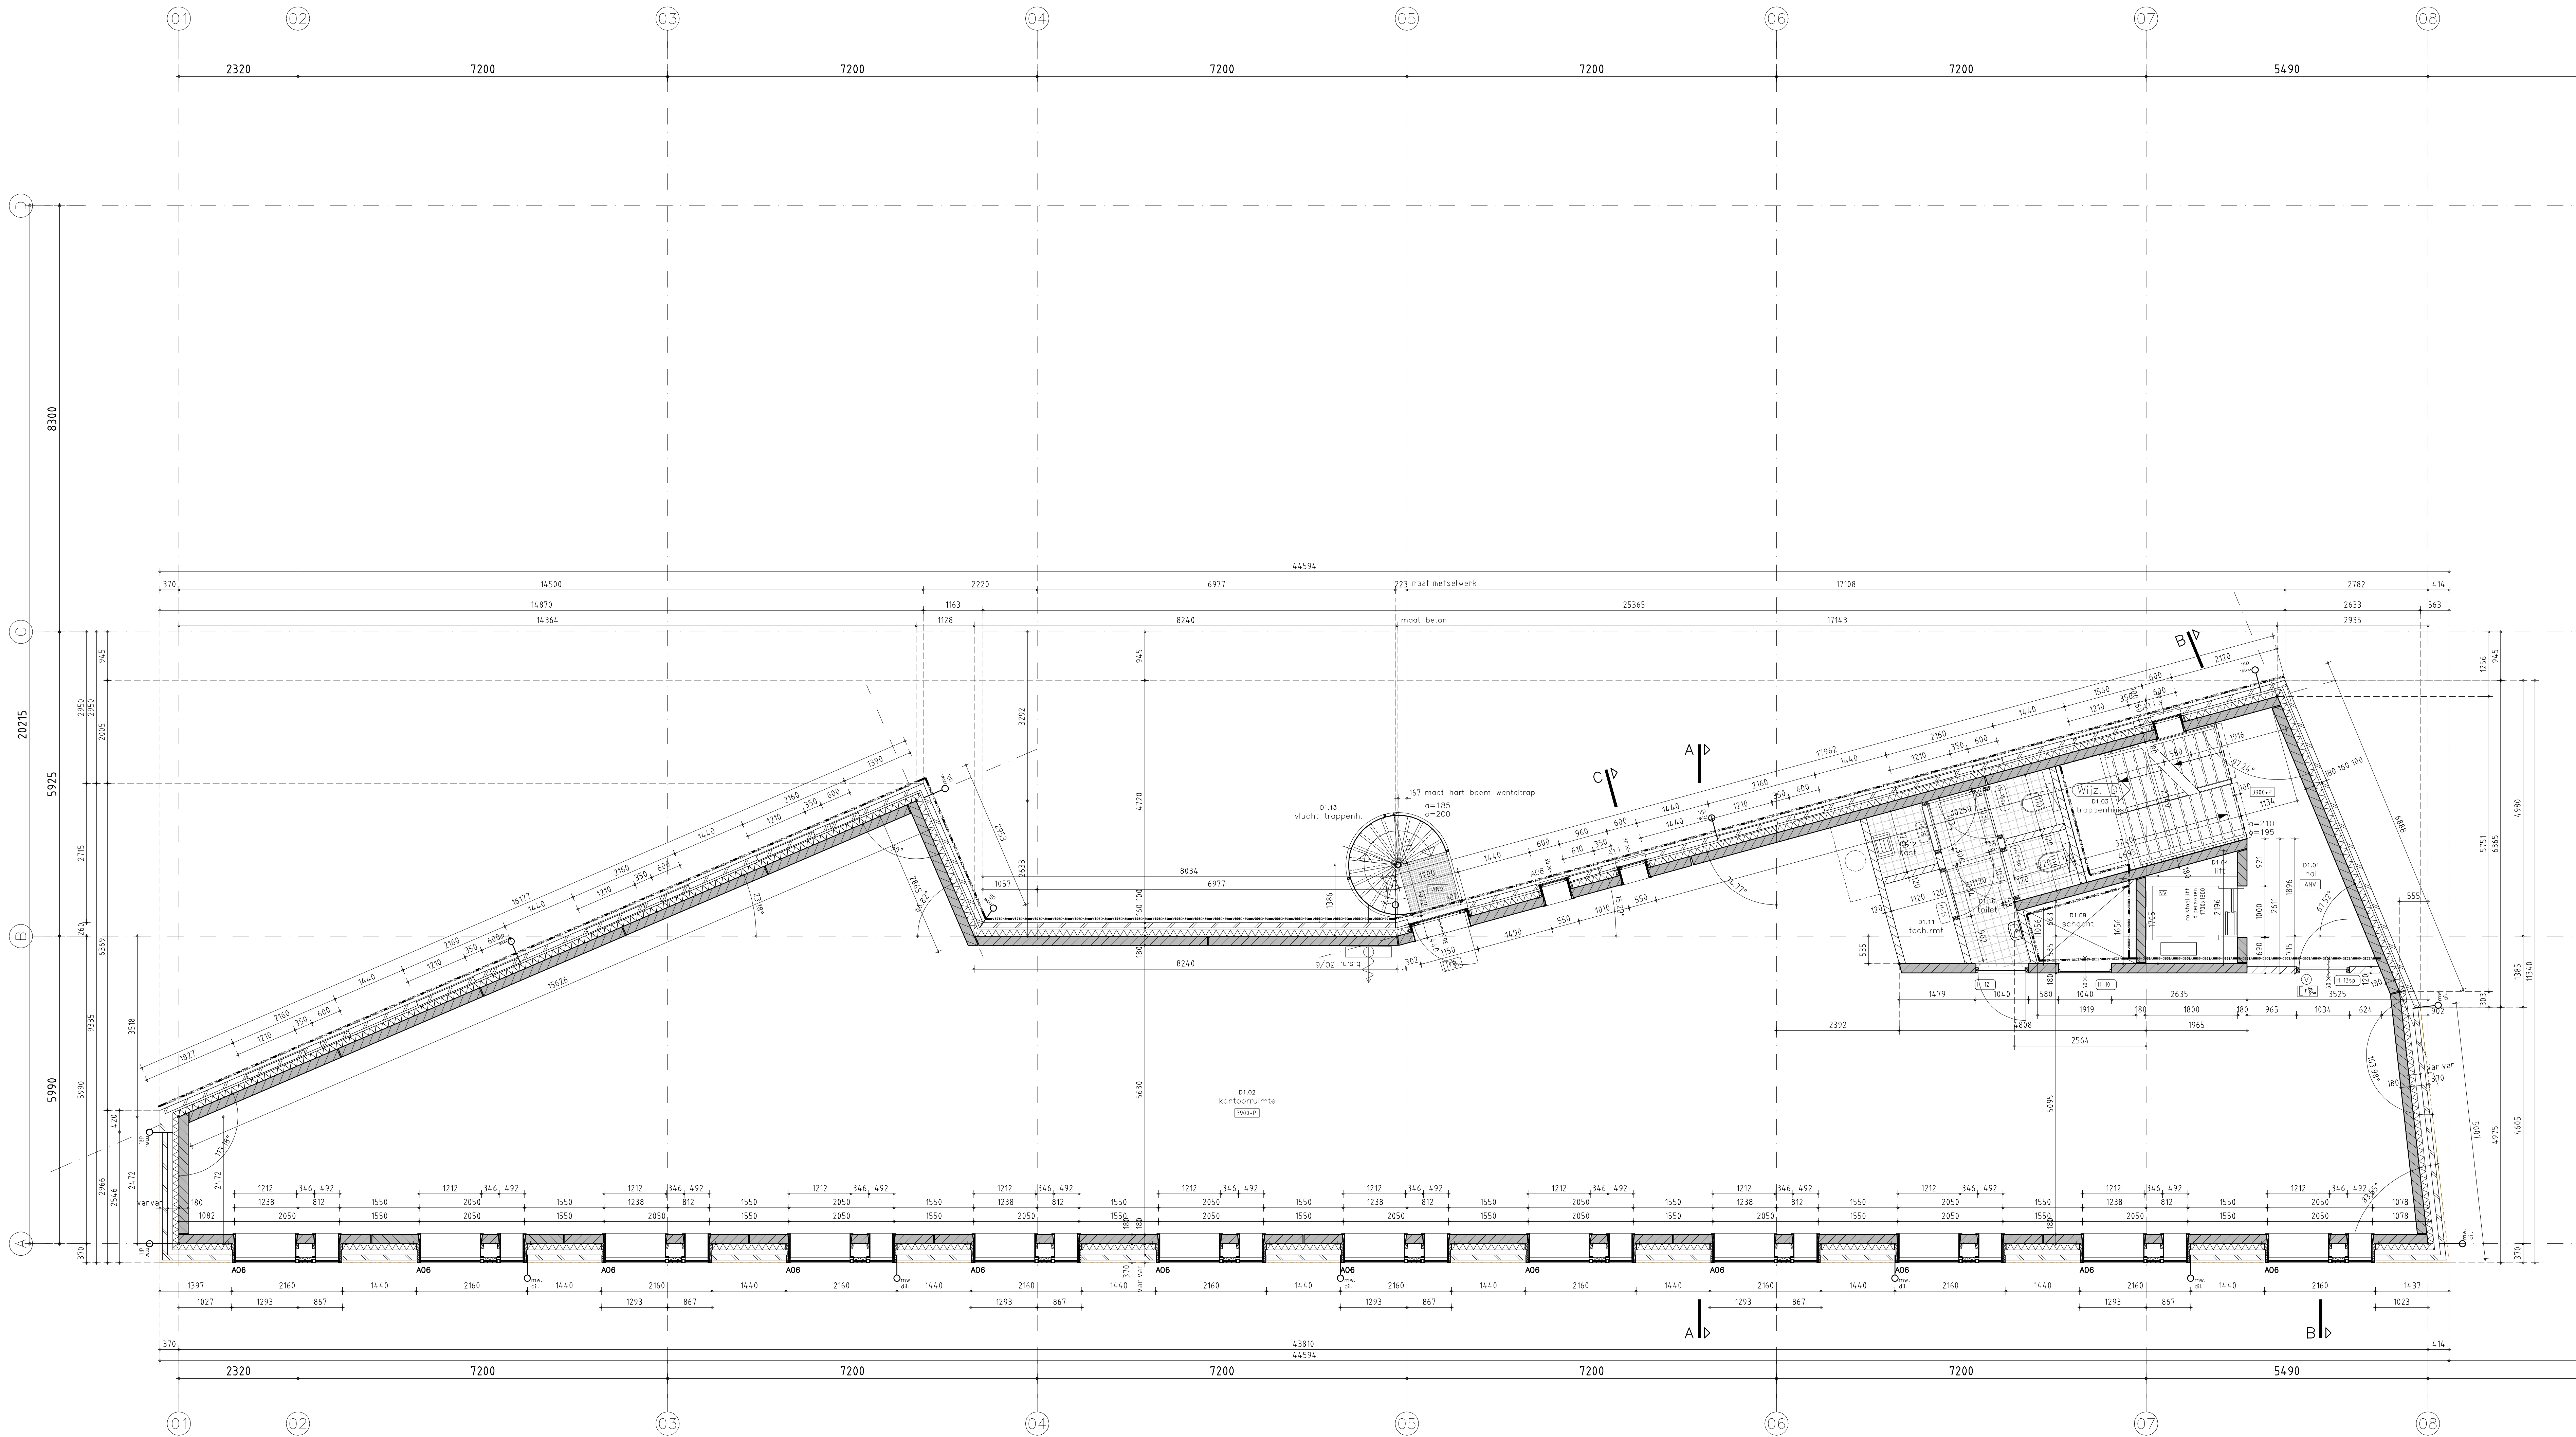

Renovati. brandpreventie

- WBD 60 min.= weerstand tegen branddoorslag van 60 minuten
- WBD 30 min.= weerstand tegen branddoorslag van 30 minuten
- 30/60 30/60 min WBD/BO conform NEN 6069
- zelfsluitende deur

- vluchtrouteaanduiding (e.o. volgens NEN 6088)
- vluchtrouteaanduiding (e.o. volgens NEN 6088)
- vluchtrouteaanduiding (e.o. volgens NEN 6088)
- ruimte v.v. noodverlichting
- Deuren in vluchtroutes kunnen zonder losse hulpmiddelen worden geopend.
- Deuren v.v. vergrendelingen, deurvastzetinrichtingen, automatisch bediende deuren en draaideuren voldoen aan hfst. 10 van het boek brandveiligheidsinstallaties van het NBR
- brandslanghaspel 30m
- draagbaar blustoestel
- Liftkool v.v. noodverlichting
- entree
- hwa/pluvia hemelwaterafvoer / pluvia
- dakluik

Renovati. materialen

- prefab beton
- metseiwerk
- kalkeandsteen
- isolatie vips EPC

Wijz. D trappenhuis gewijzigd

project stationszone locatie D+E
s-Hertogenbosch
Heijmans vastgoed Realisatie
Plattegrond 1e Verdieping - DEEL -D-

project 0721D
type WE
formaat AO

datum 30-09-2011
opgesteld 11-09-2012
getekend CB

