


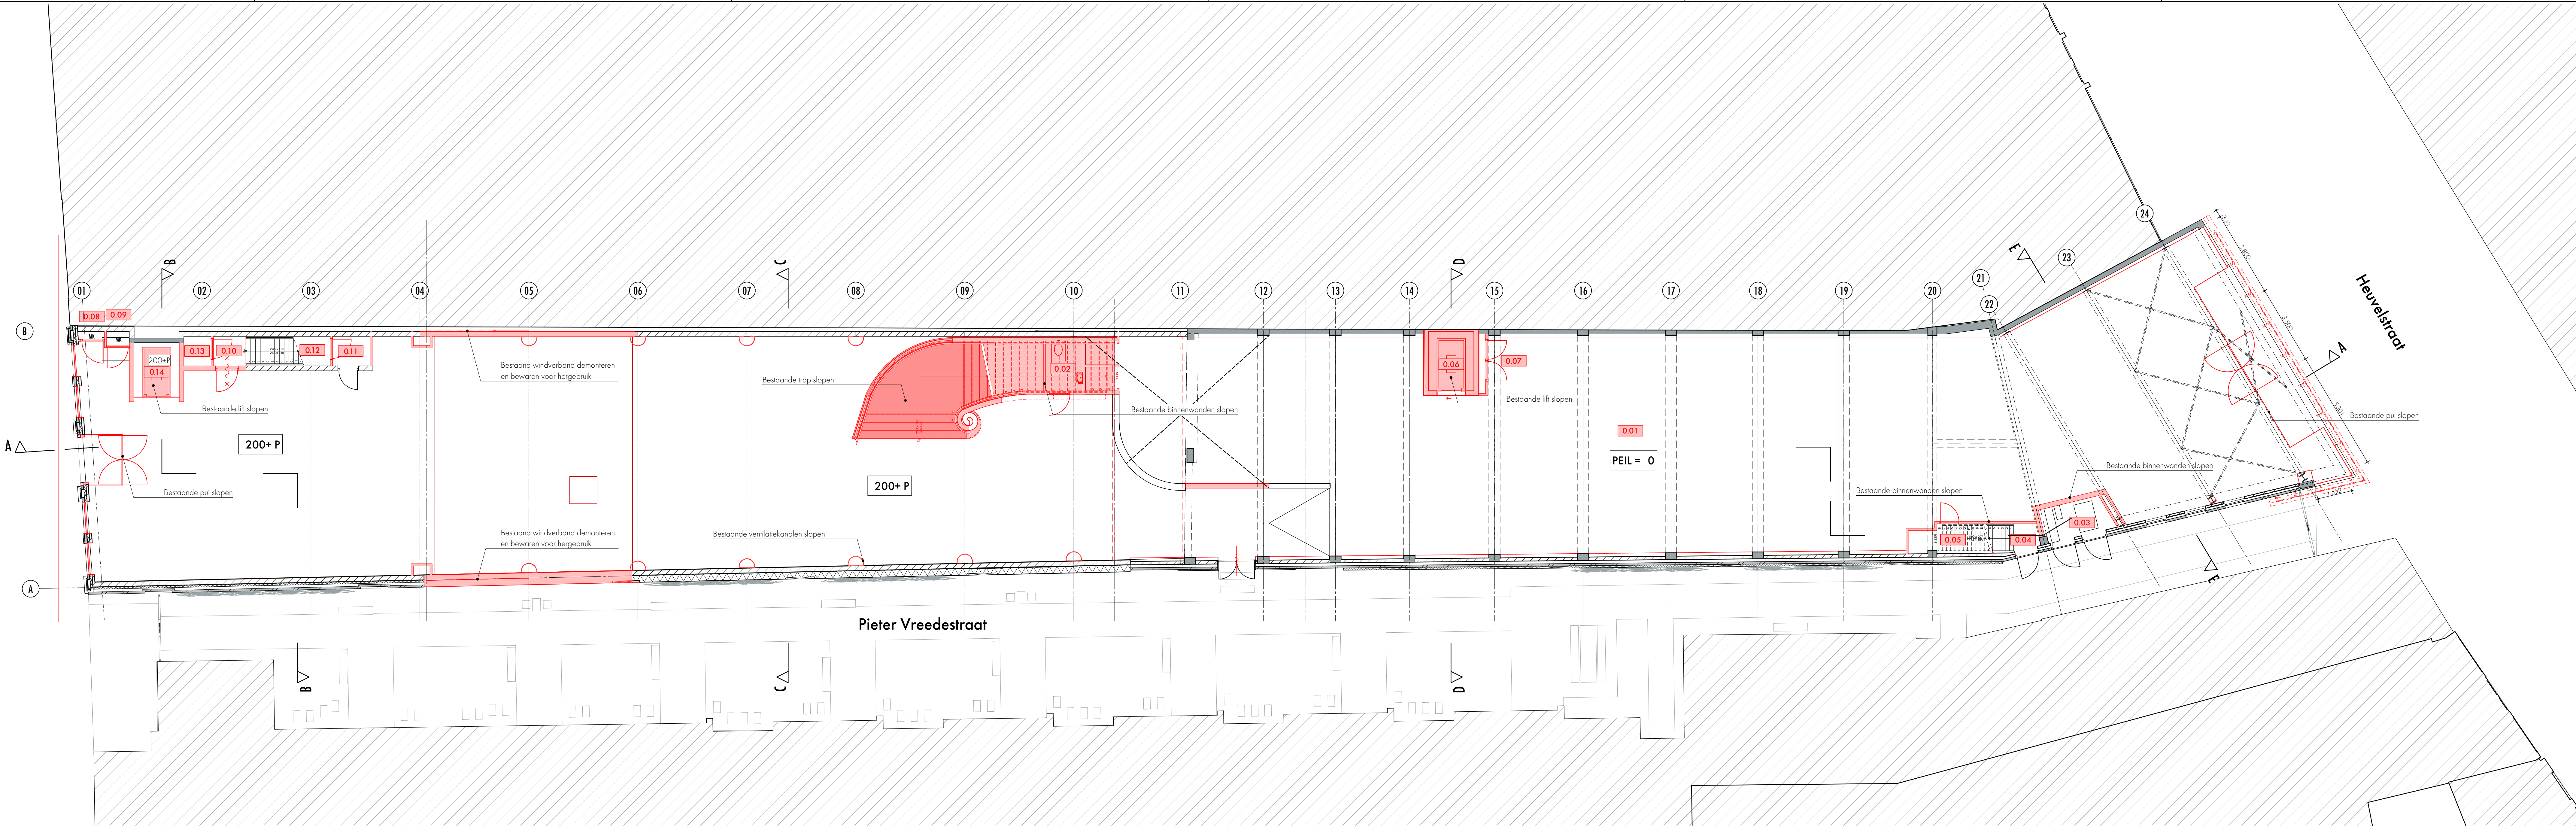

BEGANE GROND


RUIMTES BEGANE GROND

Nr.	Naam	Soort	Gebruiksfunctie	GO	VG
0.01	Winkelruimte	Verblifruimte	Winkelfunctie	917	917
0.02	Toilet	Toilet ruimte	Winkelfunctie	4	0
0.03	Traforuimte	Technische ruimte	Gemeenschappelijke ruimte	5	0
0.04	Trappenhuis	Verkeersruimte	Gemeenschappelijke ruimte	2	0
0.05	Berging	Bergruimte	Overige gebruiksfunctie	4	0
0.06	Lift	Liftschacht	Gemeenschappelijke ruimte	7	0
0.07	Techniek	Technische ruimte	Gemeenschappelijke ruimte	1	0
0.08	Meterkast	Technische ruimte - meterruimte	Gemeenschappelijke ruimte	0	0
0.09	Meterkast	Technische ruimte - meterruimte	Gemeenschappelijke ruimte	1	0
0.10	Trappenhuis	Verkeersruimte	Gemeenschappelijke ruimte	2	0
0.11	Berging	Bergruimte	Overige gebruiksfunctie	2	0
0.12	Berging	Bergruimte	Overige gebruiksfunctie	5	0
0.13	Berging	Bergruimte	Overige gebruiksfunctie	2	0
0.14	Lift	Liftschacht	Gemeenschappelijke ruimte	5	0
				956 m²	917 m²

RENVOOI

- te slopen
- gewapend beton
- prefab beton
- baksteen
- betonsteen
- kalzandsteen
- isolatie

Alle maten in het werk te controleren.

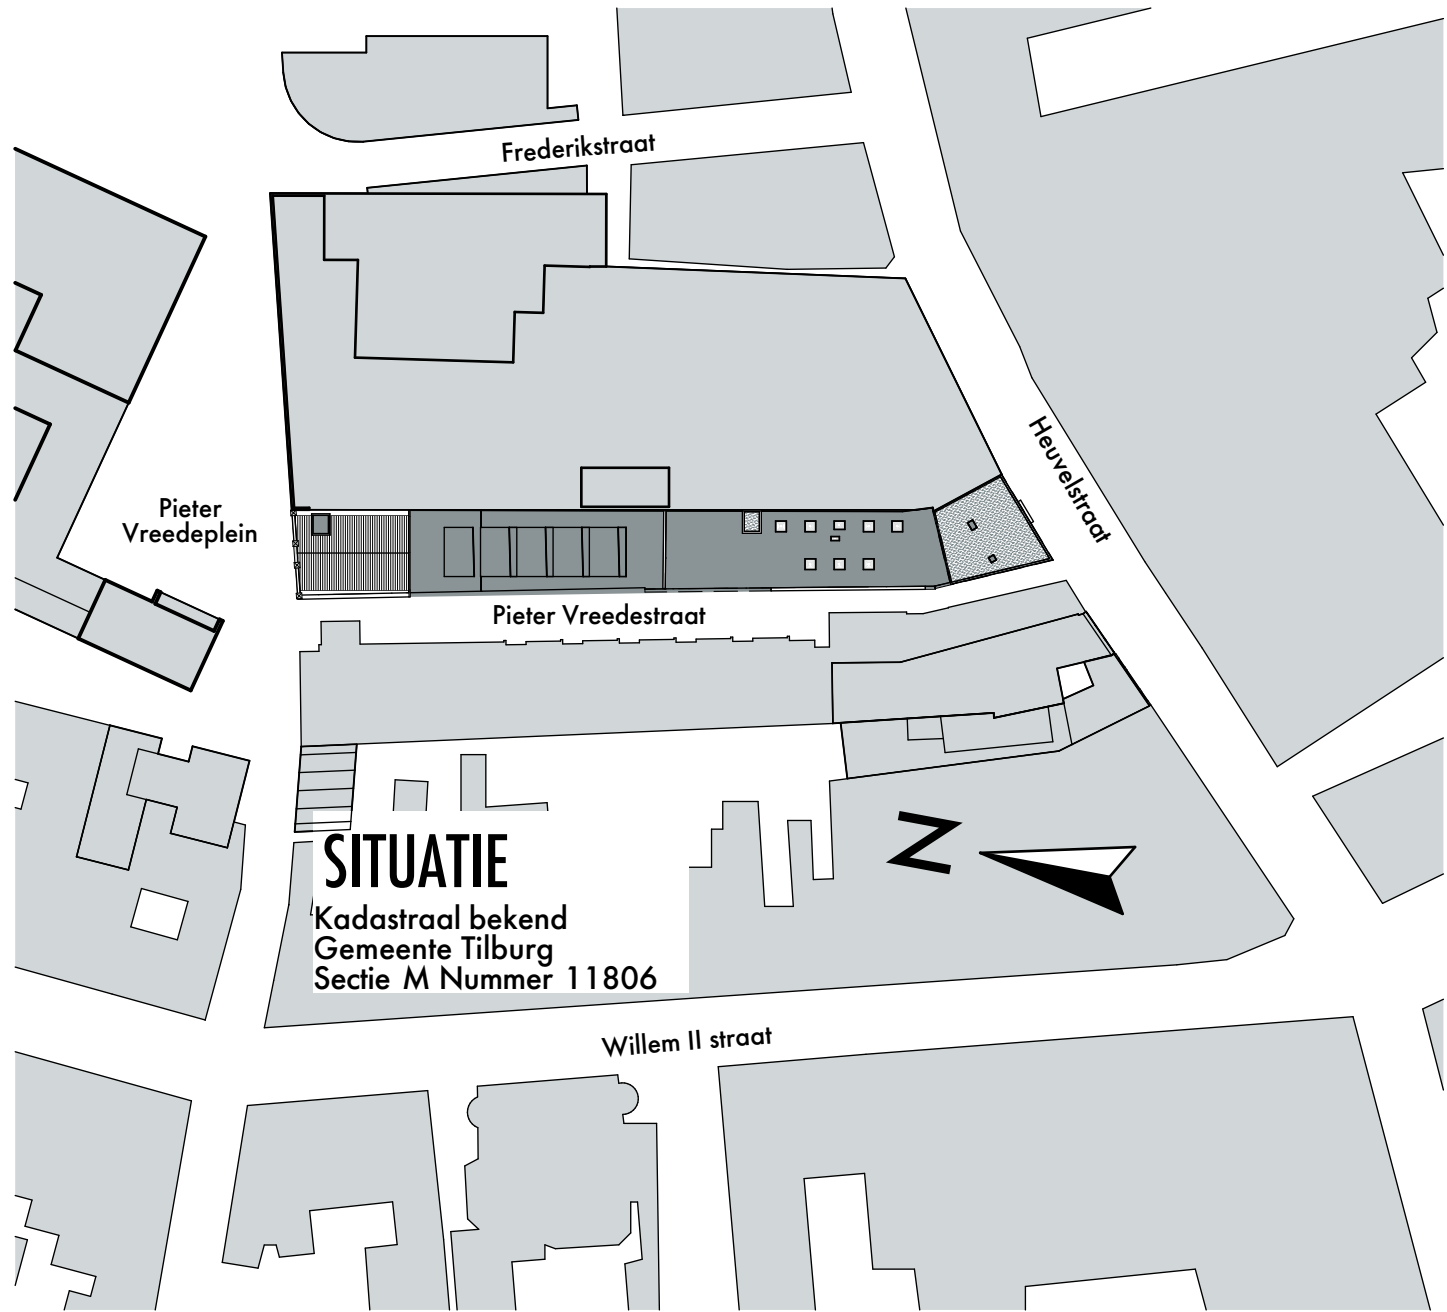

werkschrijving Verbouwing winkelpand en realisatie 6 woningen W7883 werknnummer

opdrachtgever Beleggingsmaatschappij vanHaren 1:100, 1:1000 schaal
Van Ijempstraat 10 30-03-2026 datum
5145 RB Waalwijk revisie

onderdeel Bestaand en sloop
Totaal
Plattegrond begane grond en situatie 001 bladnummer