


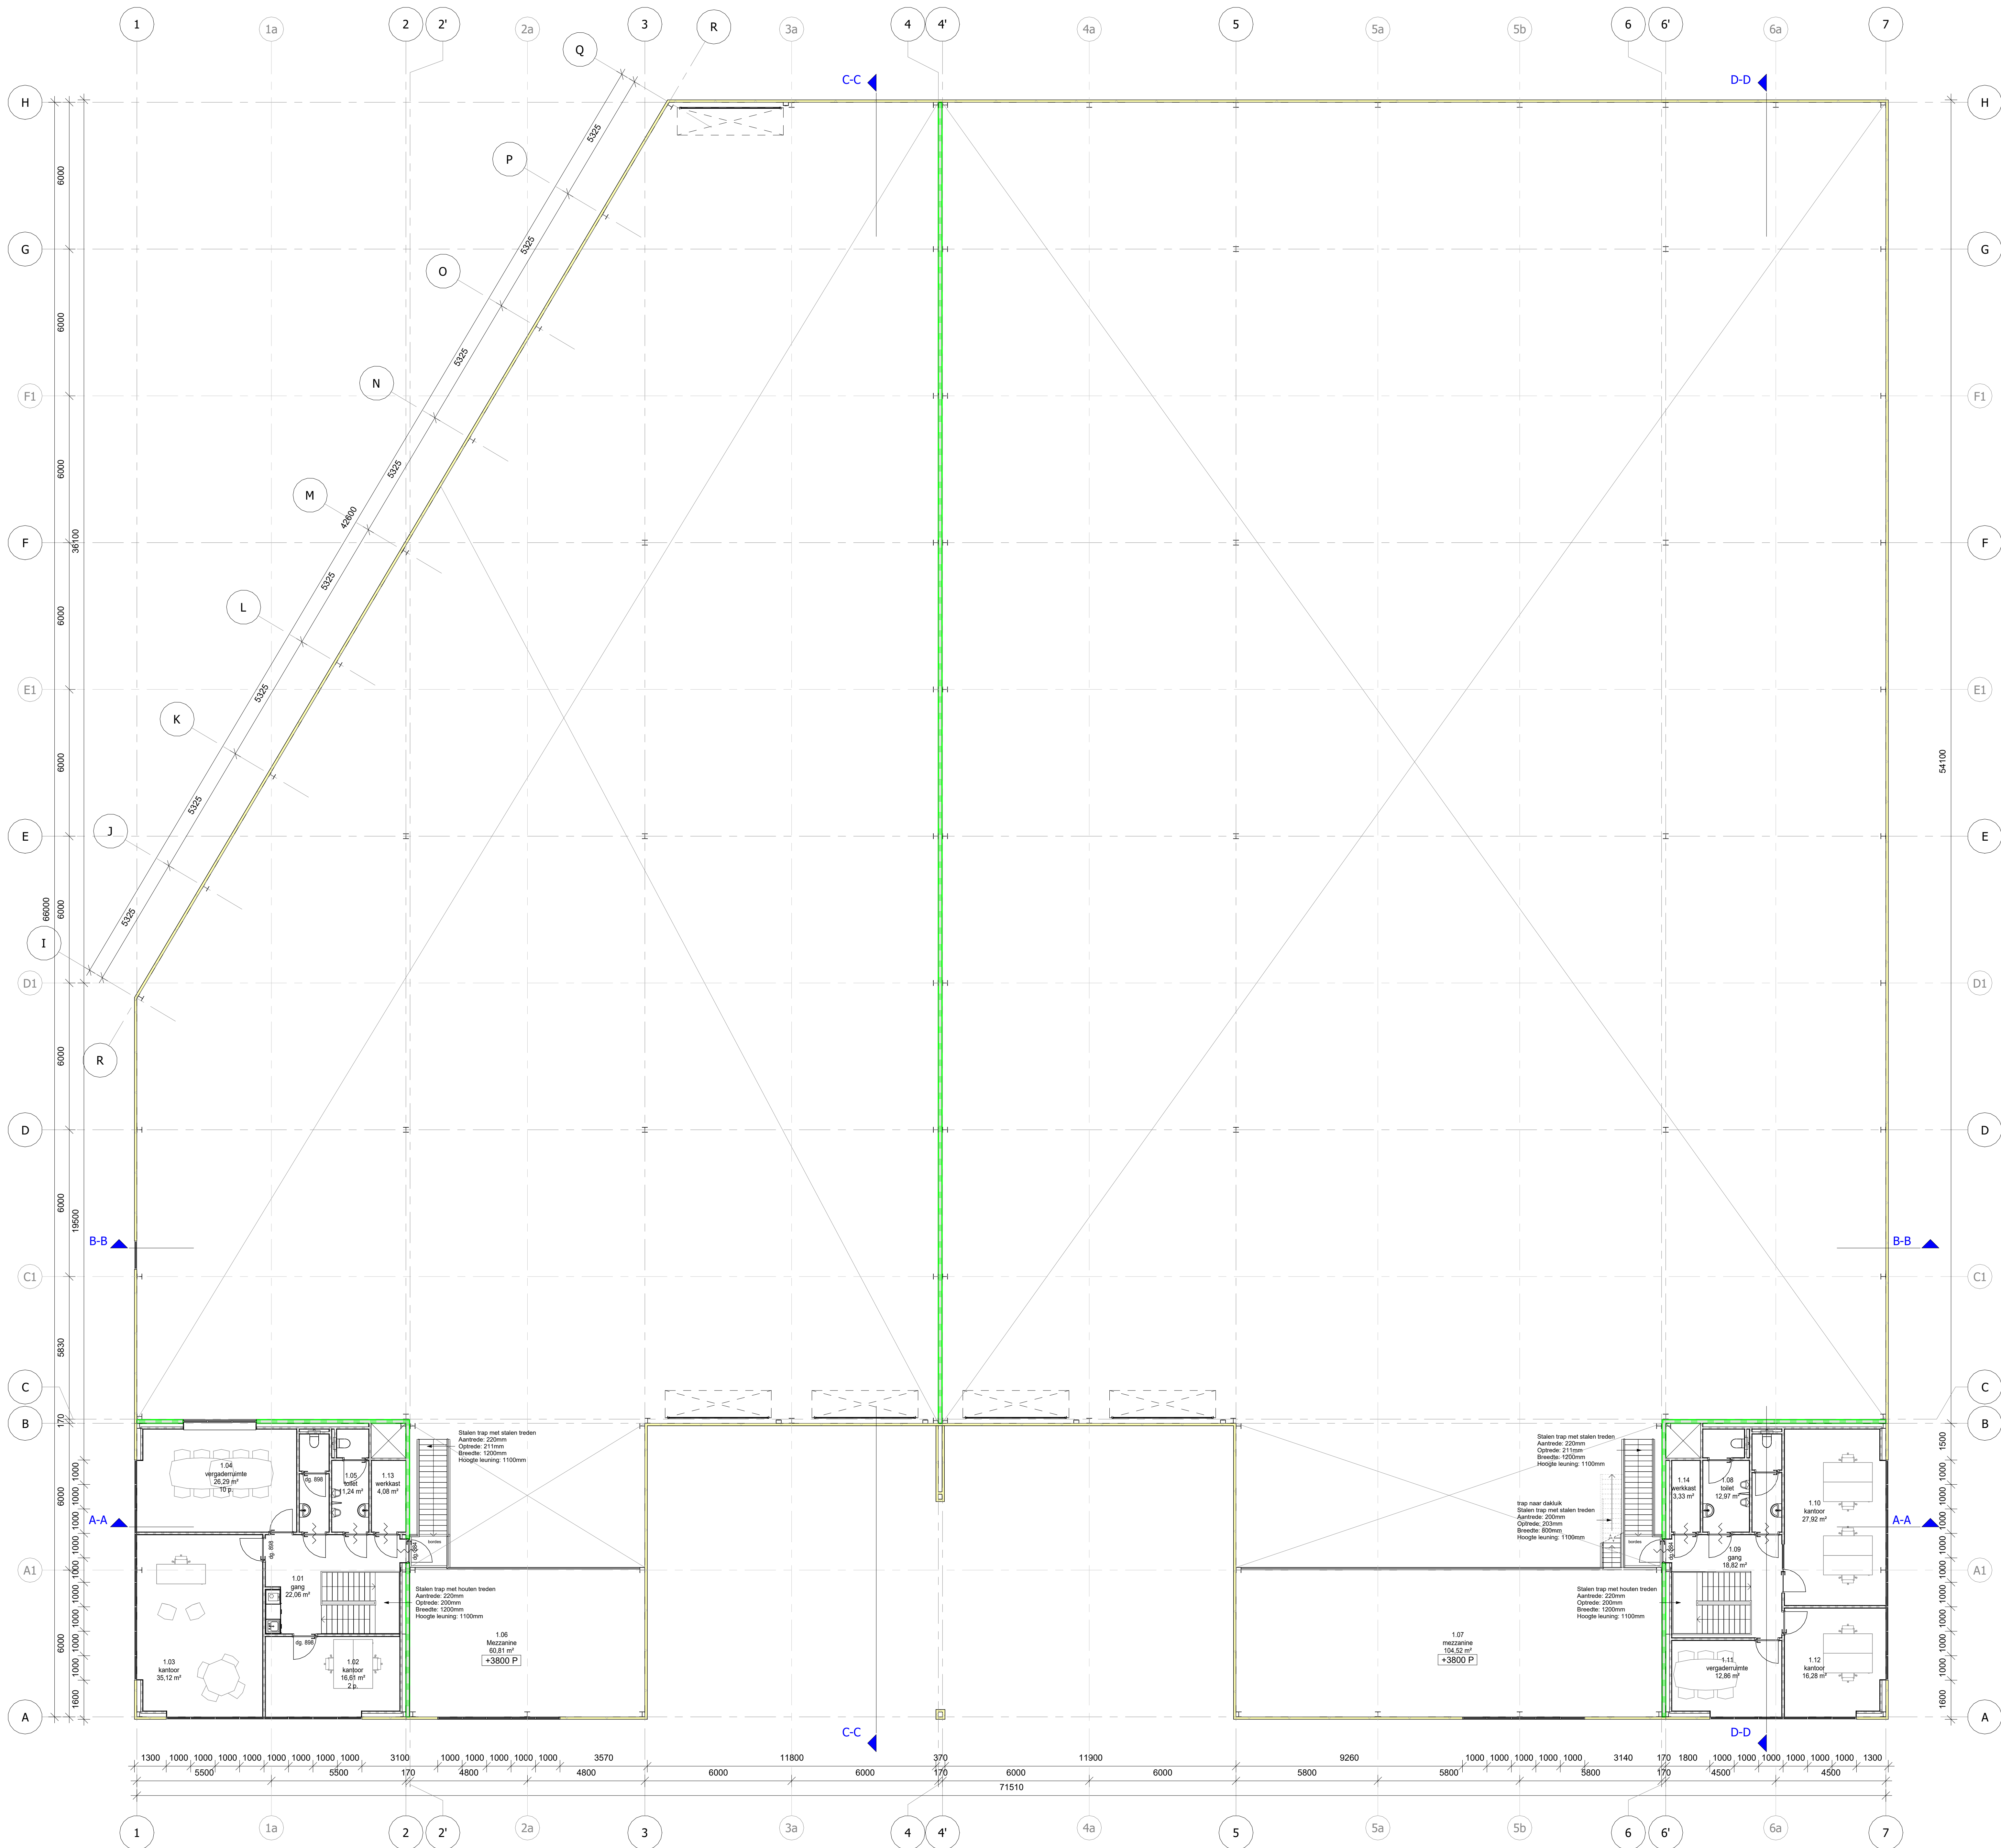

Renvooi bouwkundig

- Maatvoering dient in het werk te worden gecontroleerd.
- Sandwichpaneel 100mm.
- Metalstud dubbelzijdig, dubbel gips 125mm.
- Metalstud voorzetwand, dubbel gips 100mm.
- Metalstud dubbelzijdig, enkel gips 100mm.
- Metalstud voorzetwand, enkel gips 87,5mm.
- Metalstud voorzetwand gelsoloeerd Rc=4,7 W/(m²·K)
- Gasbeton 150mm.
- Prefab betonnen borstwering 250mm (beton-pir-beton).

Renvooi brandveiligheid

- Noodverlichting vigs. art. 4.195 van het BBL en vigs. NEN-EN 1838.
- Vuchtrouteaanwijding vigs. art. 4.215 van het BBL en vigs. NEN-EN 1838 & NEN 3011.
- Bepaling vluchtroutes vigs. afd. 4.2.10 art. 4.64 van het BBL.
- Materialen gelegen in alle overige ruimtes voldoen aan brandklasse D en rookklasse s2.
- RWK-systeem uitvoeren conform NEN 6033, uitgave 1995, en NEN 6033A1, laatste uitgave.
- De brandwerendheid m.b.t. bezijken van de hoofd draagconstructie bedraagt 30 / 60 / 90 minuten.
- Brandmeld- en ontvangerinstallatie, rookmelders, slow-whop, signaalgegevens, fitschichten vigs. afd. 4.7.5 art. 4.208 van het BBL, NEN 2535 en NEN 2575, laatste uitgave.
- Materialen gelegen in een extra beschermde vluchtroute, grenzend aan de buitenlucht voldoen aan brandklasse B en rookklasse s2.
- Materialen gelegen in een extra beschermde vluchtroute, grenzend aan de buitenlucht voldoen aan brandklasse C en rookklasse s2.
- Transparante verlichting voorzien van pictogram ter aanduiding van vluchtrichting.
- Transparante verlichting voorzien van pictogram ter aanduiding van uitgang.
- Haspelwagen, aangesloten op sprinklerinstallatie.
- Brandslanghaspel.
- Handbrandblusser.
- Optische Rookmelder.
- Brandmeldinstallatie BMC.
- Zelfsluitende functie.
- Tweezijdig 30 / 60 / 90 minuten brandwerende constructie.
- Enkelzijdig 30 / 60 / 90 minuten brandwerende constructie.
- Vluchdeur met loopstol, voorziening zonder voorwerp deur te openen.
- Noodverlichting.
- Sleutelbus kluis.
- Constructie brandwerend bekleed.

Renvooi algemeen

- Luchtfversing verblijfsgebied, verblijfsruimte, slaaperuimte en badruimte uitvoeren conform NEN 1087.
- Uitwendige scheidingconstructie uitvoeren met een glijde kerndichting vigs. SSR-richtlijn, draaiende delen met dubbele kerndichting, aansluiting van verschillende materialen in de uitwendige scheidingconstructie goed dichten.
- Afmetingen binnendeuren 900x2315mm min. v. deur meterkast.
- Wering ratten en muizen vigs. afd. 4.3.9 van het BBL.
- Het hoogteverschil tussen de toegangen en de aansluitende bestrating of de vloer van de gemeenschappelijke verkeersruimte, is ten hoogste 20 mm vigs. afd. 4.182 van het BBL.
- Wateropname materialen vloer, worden op grond natte ruimten vigs. NEN 2778.
- Electrische voorzieningen + nooi stroom voorzieningen, vigs. installateur, vigs. afd. 4.7.2 art. 4.199 van het BBL, en conform NEN 1010 age sparring en lij hoge spanning conform NEN-EN-IEC 61036-1 en NEN-EN 50522.
- Drinkwater- en warmtevoorziening vigs. installateur, conform NEN 1006 (AVWT-2002 + VERWIJN).
- Rolroep van recyclebaar PVC, vigs. installateur, vigs. afd. 4.7.4 art. 4.205 van het BBL en conform NEN 3215.
- Metalen vigs. plaatvloer met rubberbedrijven.
- Afscheidings van vloeren, trappen en hellingbanen vigs. afd. 4.2.3 van het BBL.
- De infraakwerendheid 3 van ramen, kozijnen en daarmee gelijk te stellen constructieonderdelen in een scheidingconstructie, voldoen aan weerstandklasse 2 vigs. afd. 4.2.15 van het BBL, en conform NEN 5077.
- Trappen, trapborstels en leuningen vigs. afd. 4.2.4 van het BBL.
- Geluidsoverdracht van een kantoor- en/of bijeenkomst ruimte vigs. afd. 4.3.4 van het BBL en conform NEN 5077.
- Alle buitenruimte en -delen voorzien van HR++ beglazing.
- Gasaansteking vigs. installateur, vigs. afd. 4.2.7 art. 4.200 van het BBL en conform NEN 2765.
- NEN 1078 bij een nominale werkdruk van ten hoogste 0,5 bar, en bij een nominale werkdruk tussen 0,5 - 40 bar uitgaande van de NEN-EN 15001-1.

REVISIE:	DATE:	OPMERKINGEN:
A:		
B:		
C:		
D:		
E:		

Smartpark 1 te Gemert

1e verdieping

PROJECTNUMMER:	250075	FASE:	VOORLOPIG ONTWERP
----------------	--------	-------	-------------------

OPDRACHTGEVER:	VOG Real Estate	INDUSTRIEWEG 46	5422 VK Gemert	BLAD:	VO 02_1
SCHAL:	1:100	24-09-26			
COMMERCIEEL ADVISEUR:	Judi Omer				
PLANNINGSCHEP:	Car Jansen				
ARCHITECT:	Maarten Jansen				
BM-MODELLEUR:	Jens Poels				
PRODUCTIEUR:					
UITVOERDER:					

Deze tekening is eigendom van Unibouw en mag zonder onze toestemming niet worden gepubliceerd, verspreid of anderszins openbaar gemaakt.