
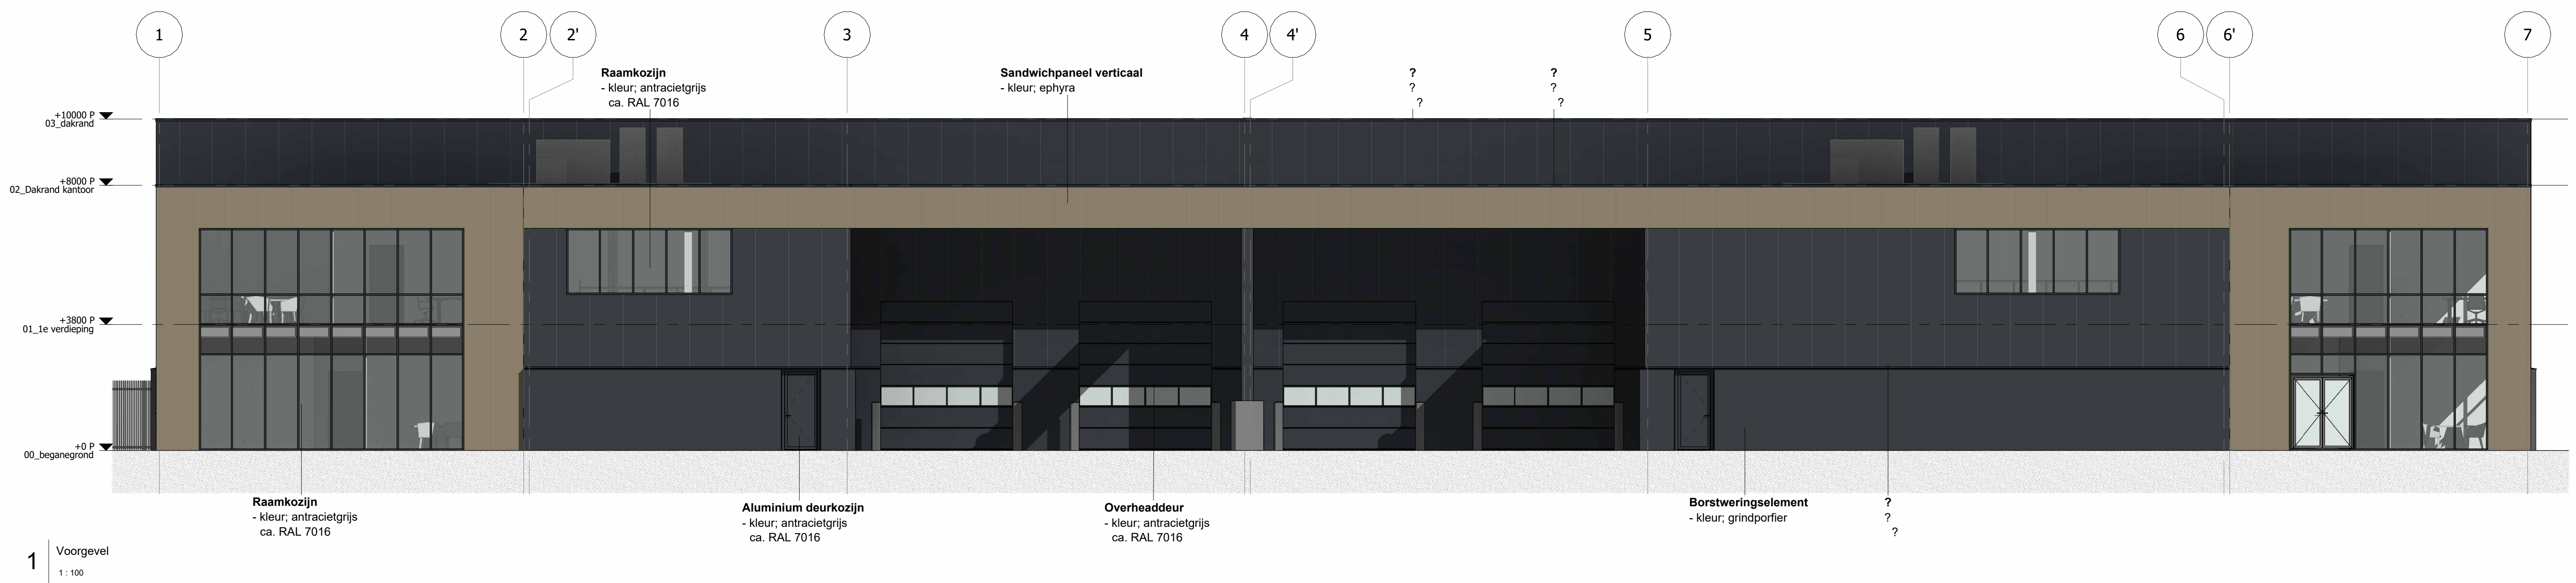
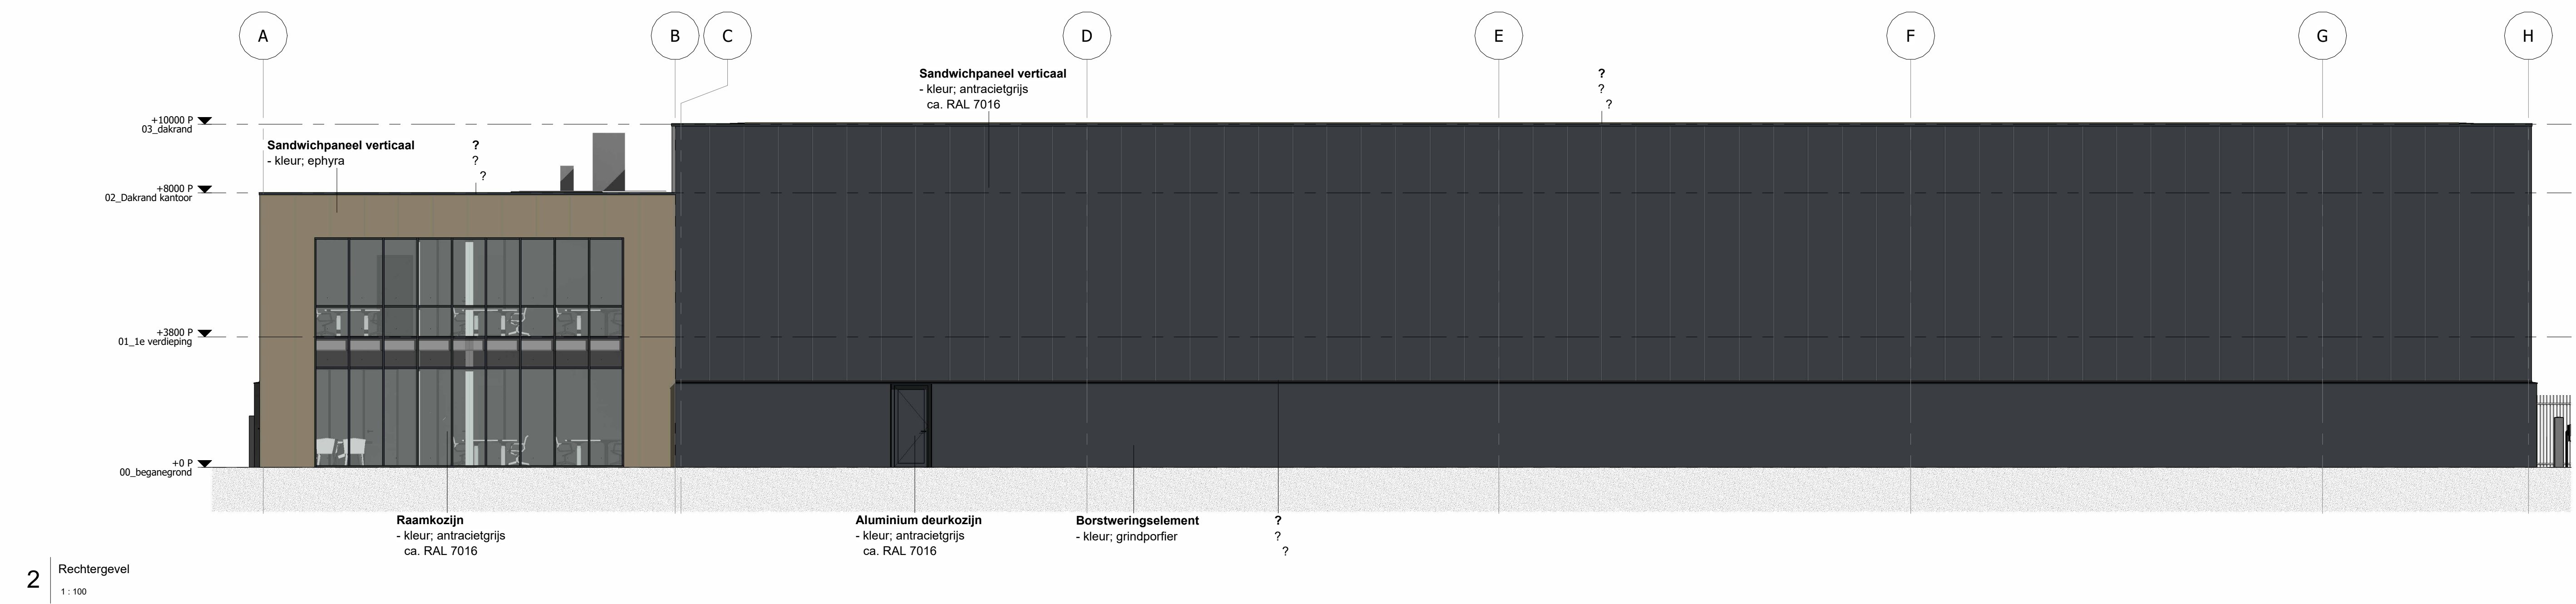
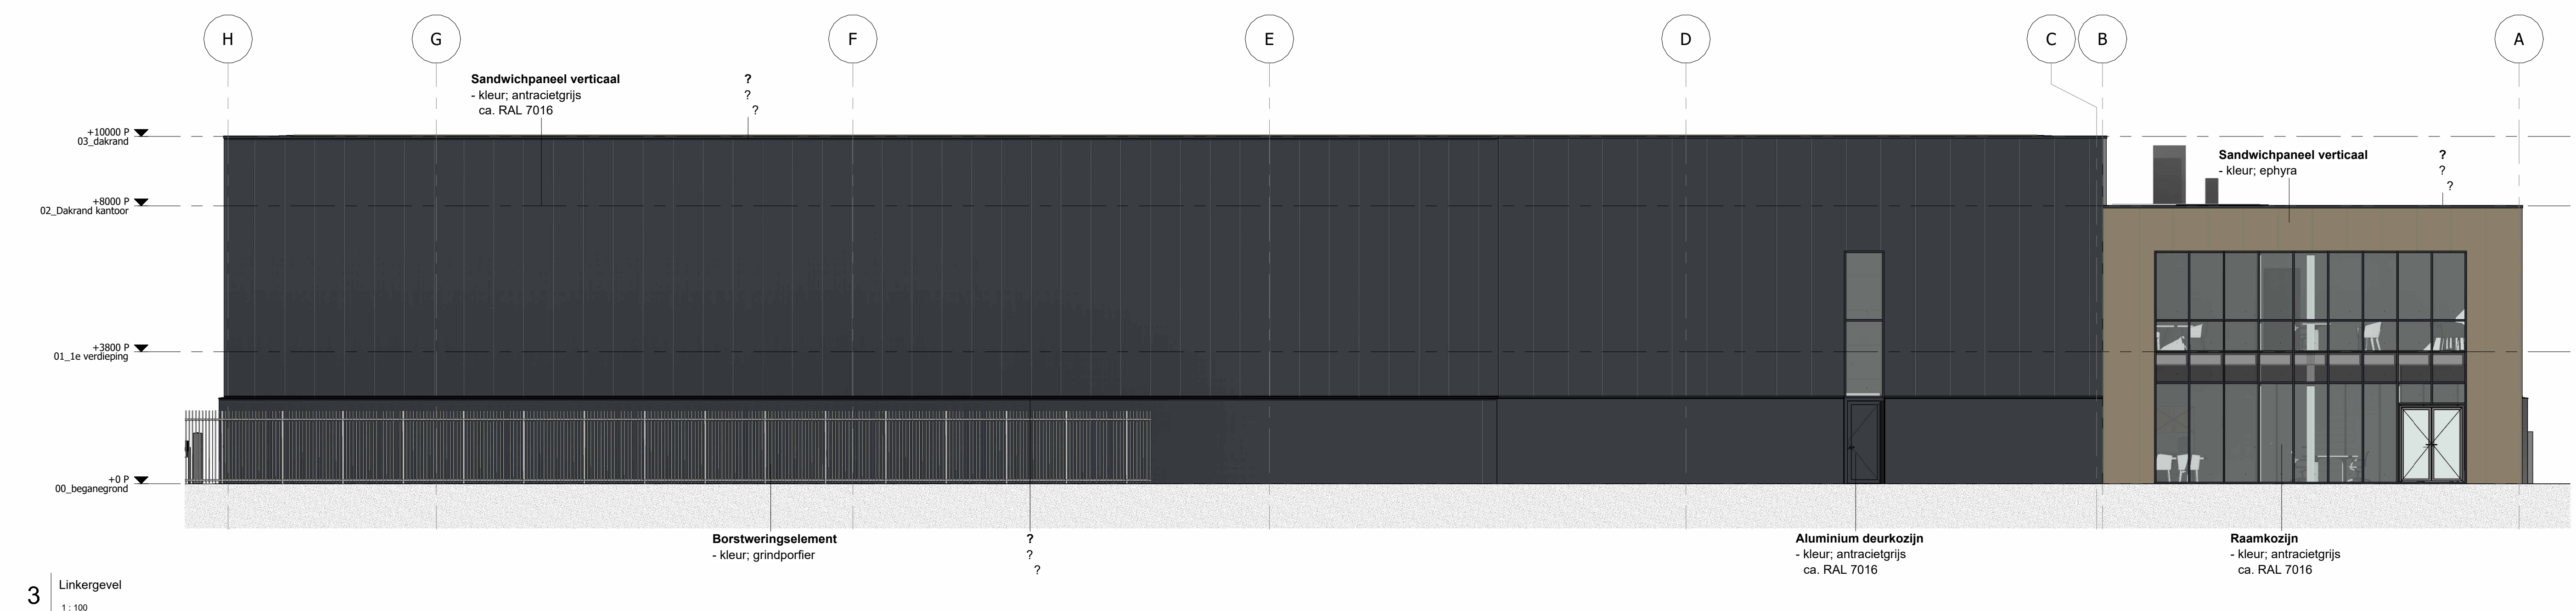


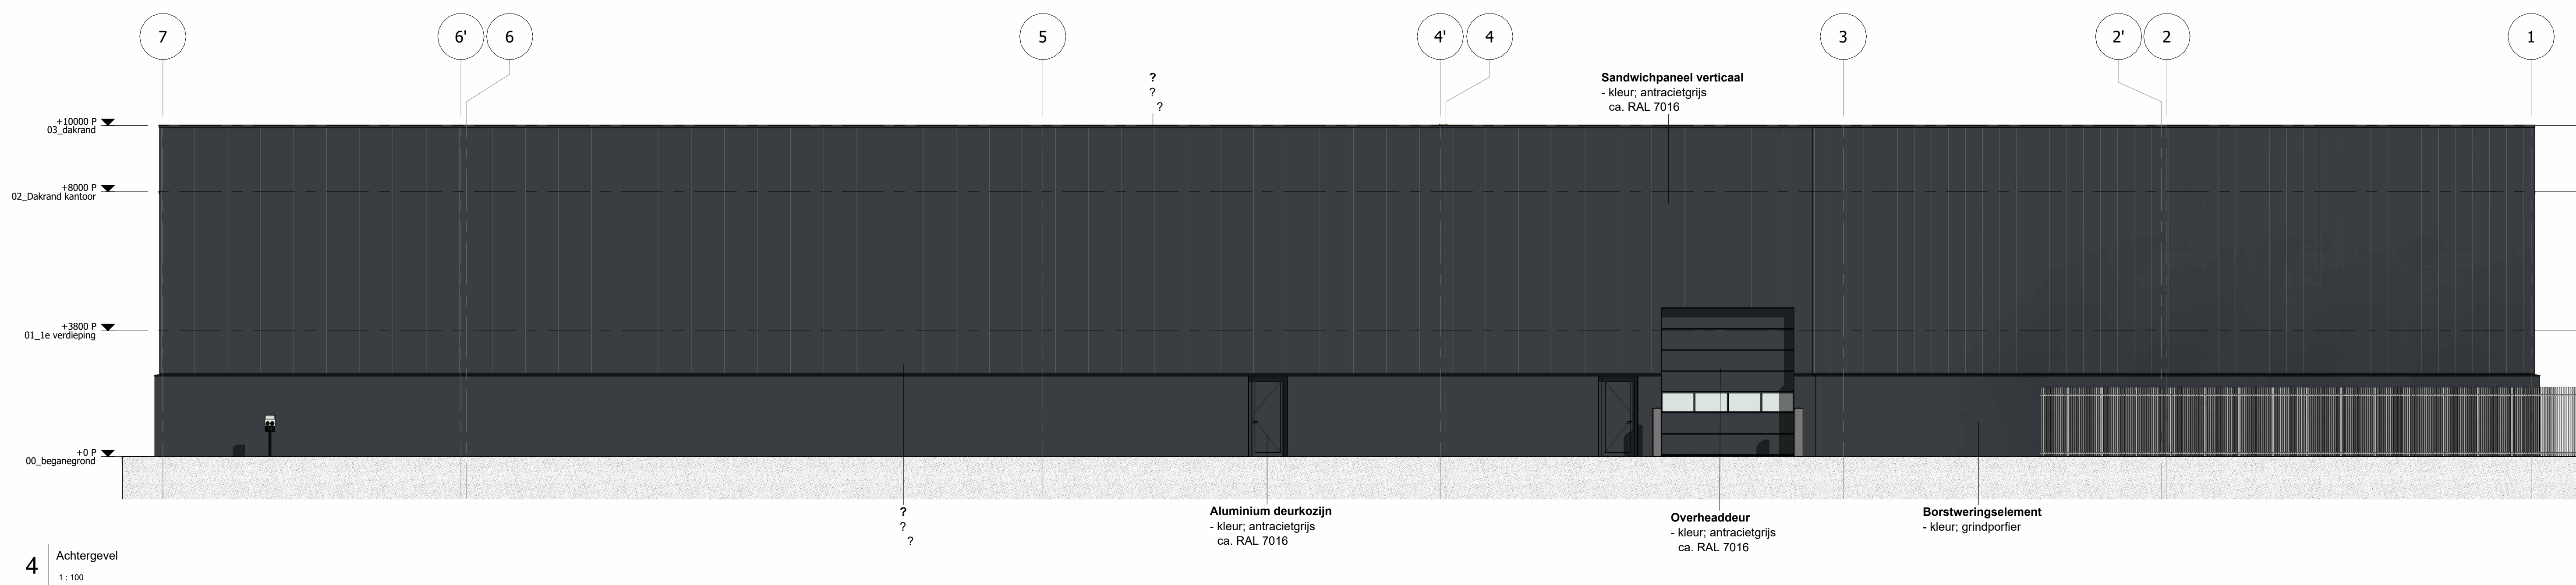

Glas aanduidingen

- ★ = doorvalveilig glas vglgs. afd. 4.2.3 art. 4.21 van het BBL
- Z = zonwerende beglazing
- S = screens (buiten/binnen)

Materiaal-/ afwerkstaat

- Maatvoering dient in het werk te worden gecontroleerd.

Kantoorgebouw		
- Gevelbekleding	PUR / PIR sandwichelement	ephyra
- Ramen	aluminium	antracietgrijs (RAL 7016)
- Deuren	aluminium	antracietgrijs (RAL 7016)
- Panelen / Puivulling	aluminium sandwichelement	zwart (RAL 9005)
- Dakrand	staal	antracietgrijs (RAL 7038)
- Dakbedekking	PVC	agaatgrijs (RAL 7038)
- Hemelwaterafvoeren	PVC	zwart (RAL 9005)
Bedrijfshal		
- Gevelbekleding	PUR / PIR sandwichelement	antracietgrijs (RAL 7016)
- Kozijnen	aluminium	antracietgrijs (RAL 7016)
- Deuren	aluminium	antracietgrijs (RAL 7016)
- Overheaddeuren	staal	antracietgrijs (RAL 7016)
- Dakbedekking	PVC	agaatgrijs (RAL 7038)
- Dakrand	staal	antracietgrijs (RAL 7038)
- Betonplint	Prefab beton	Mezzospilt/Uitgewassen grind
- Hemelwaterafvoeren	PVC	zwart (RAL 9005)

REVISIE	DATUM	OPMERKINGEN
A:		
B:		
C:		
D:		
E:		

Smartpark 1 te Gemert

OPDRACHTGEVER:
VOO Real Estate
Industrieweg 46
5622 VK Gemert
0492 21 80 60

PROJECTNUMMER: 250075
FASE: VOORLOPIG ONTWERP
FORMAAT: A0
SCHAL: 1:100
DATUM: 24-09-26
COMMERCEEL ADVISEUR: Juri Cramer
PLANNING/TEKENAAR: Cas Jansen
ARCHITECT: BM MODELEUR:
PROJECTLEIDER: Maarten Jansen
UITVOERDER: Jeroen Poels