


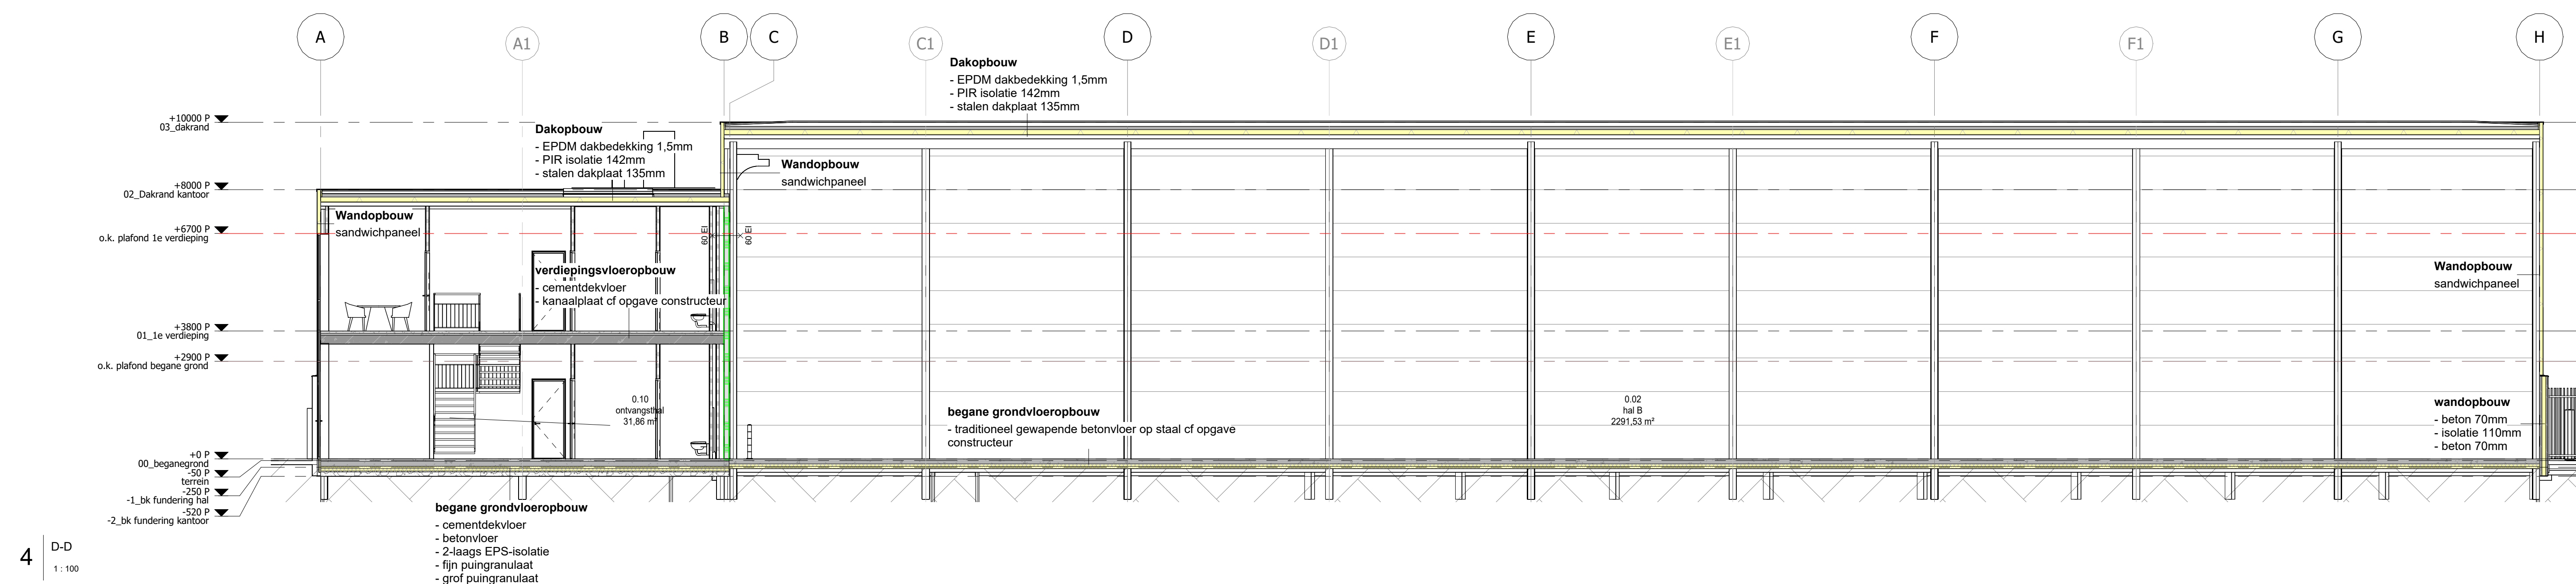

unibouw Industrieweg 46
5422 VK Gennep
T: +31 (0)492 - 33 80 10
E: info@unibouw.eu
W: www.unibouw.eu

BLAD:
VO 04 C

Deze tekening is eigendom van Unibouix en mag zonder onze toestemming niet worden gekopieerd, verspreid of aan derden ter inzage worden gegeven