




BEGANEGROND.

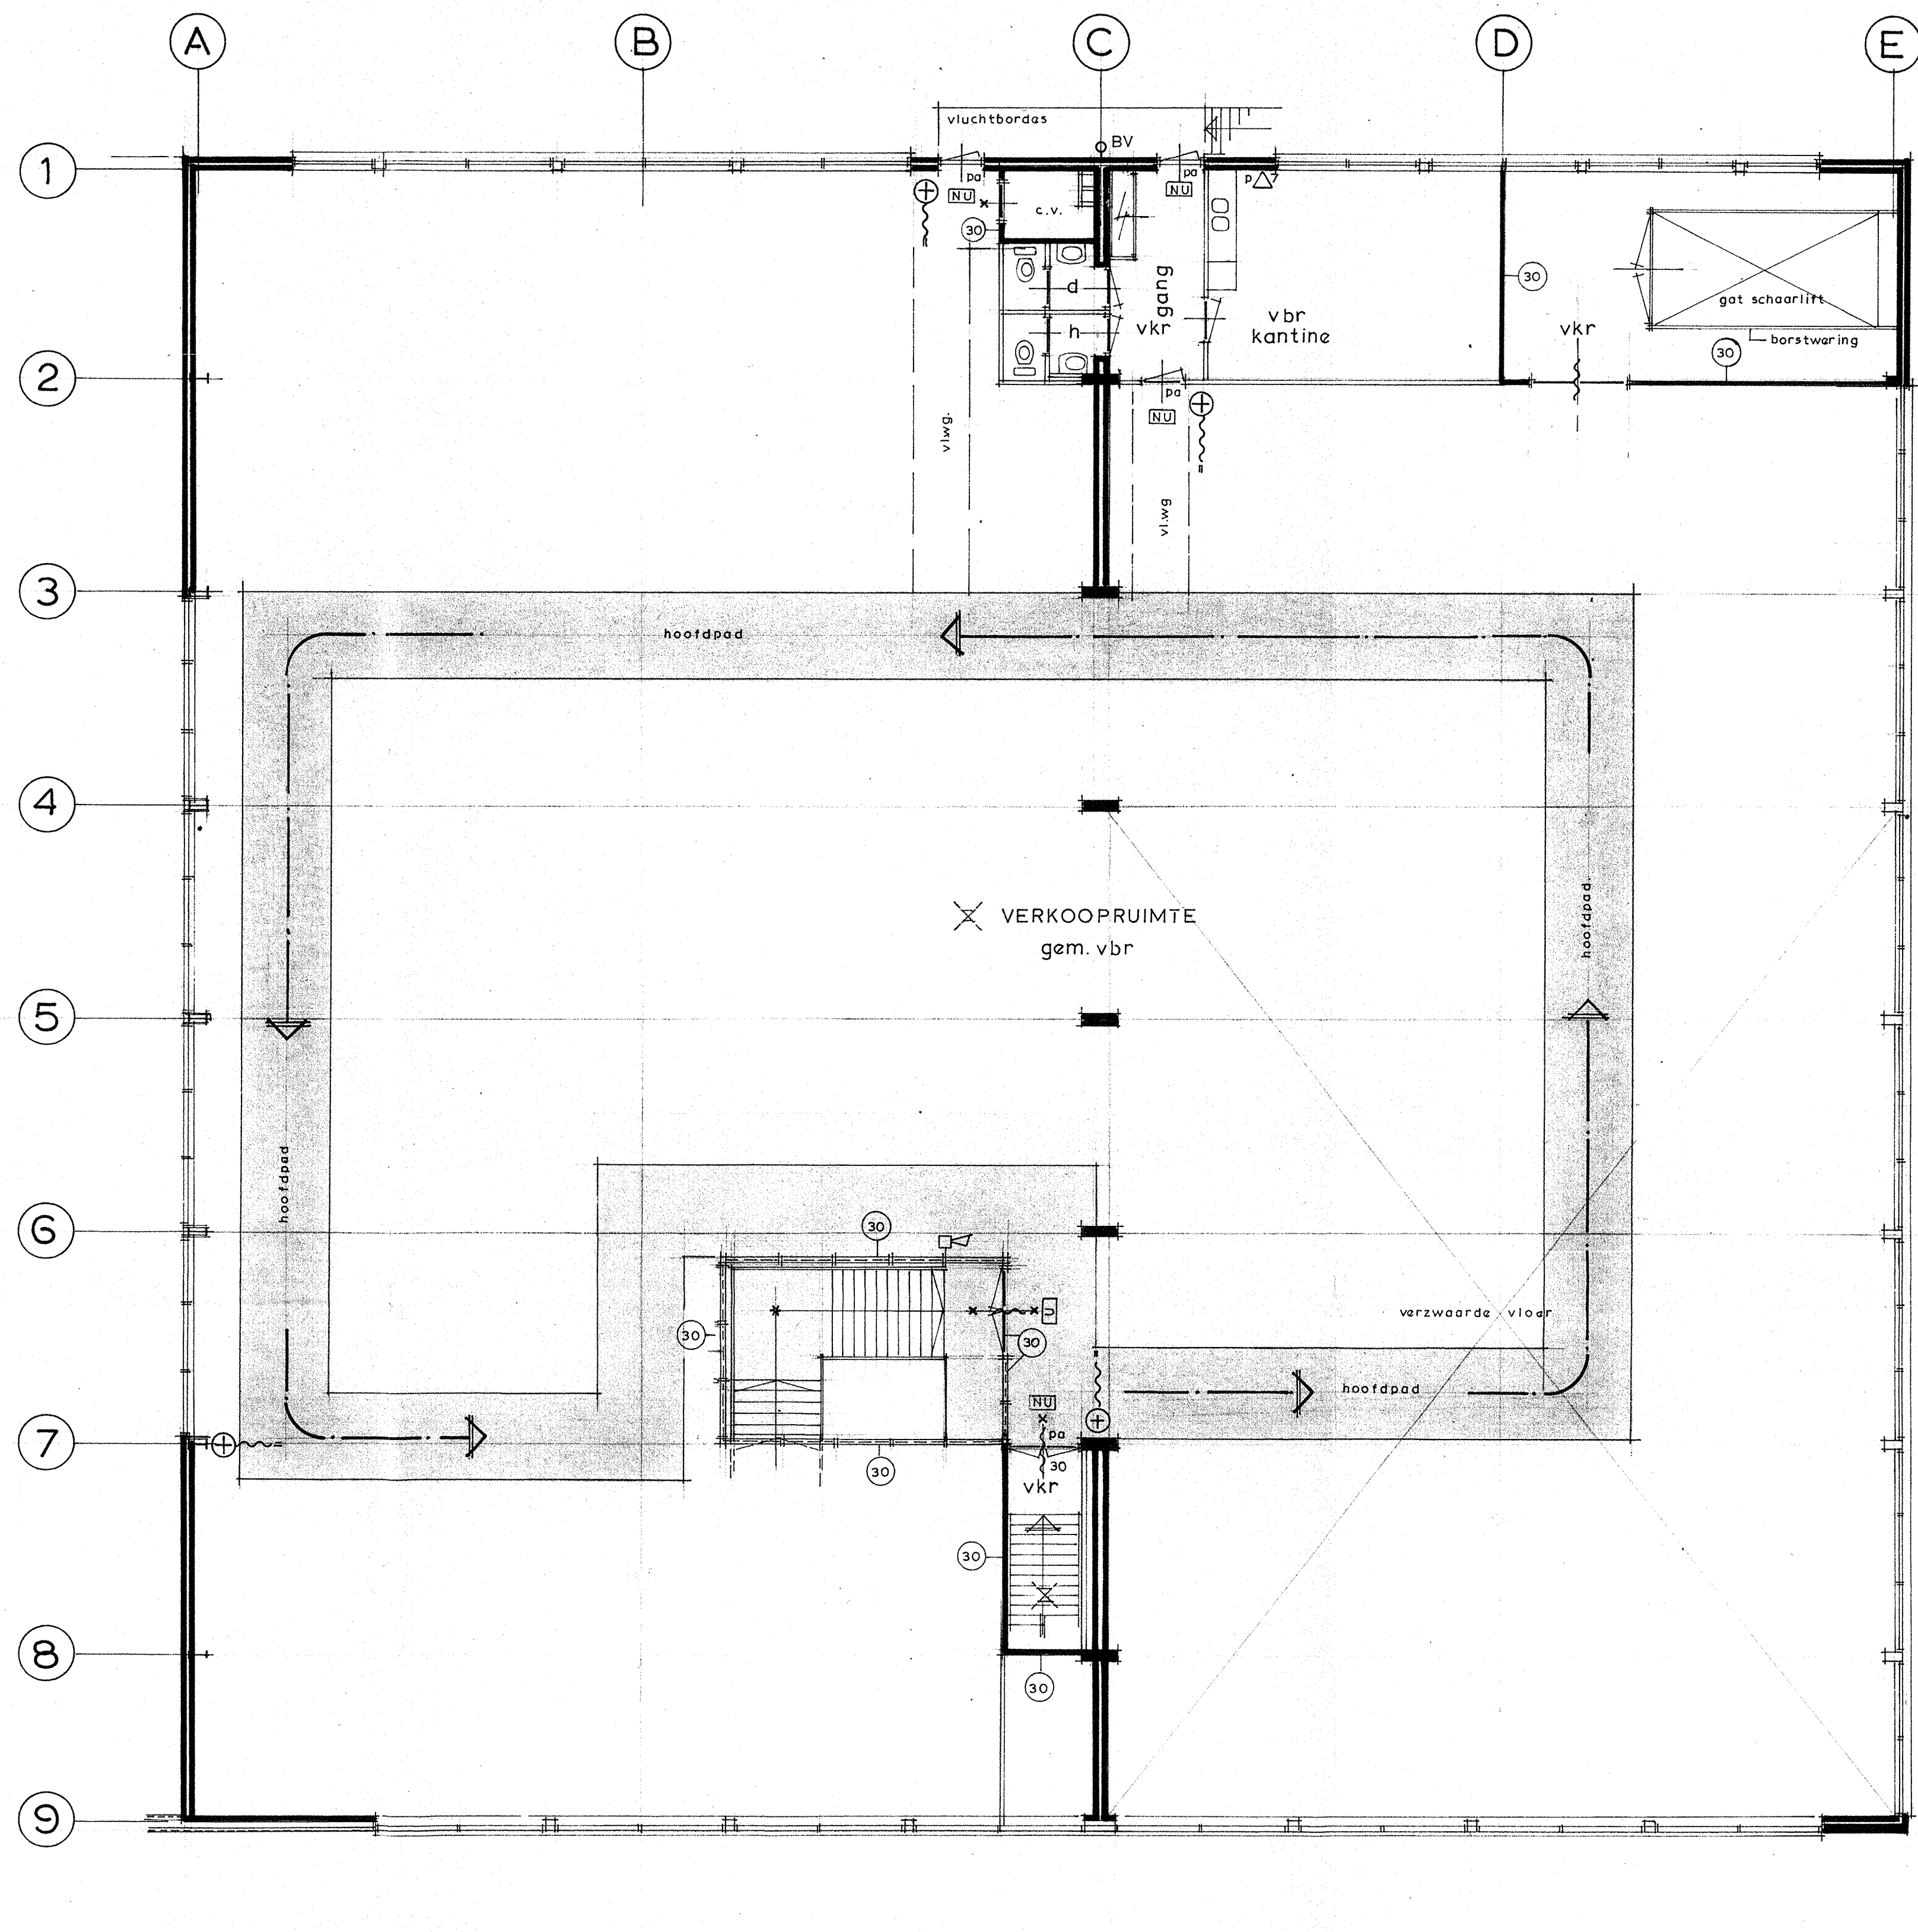

VERDIEPING.

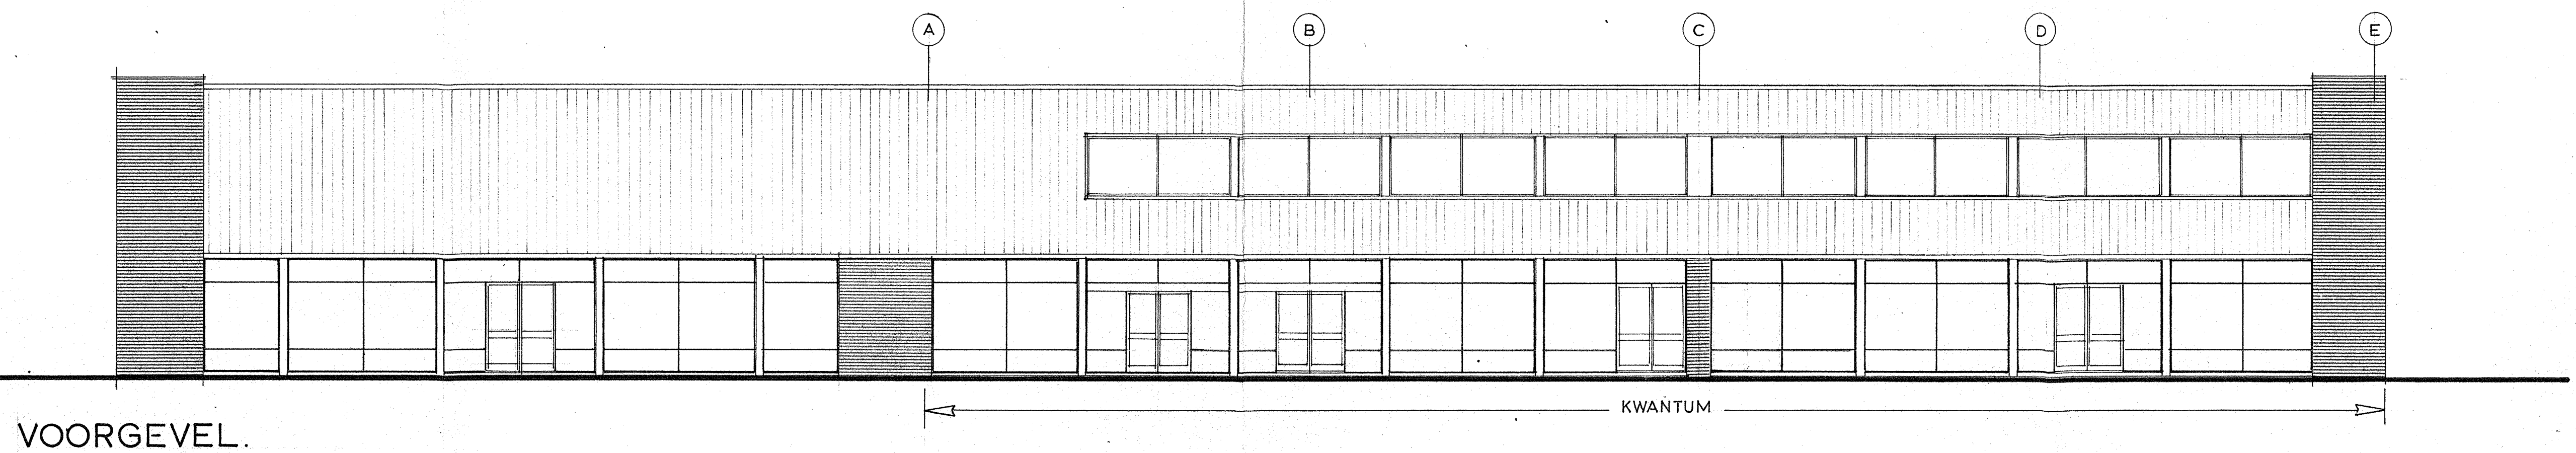

VOORGEVEL.

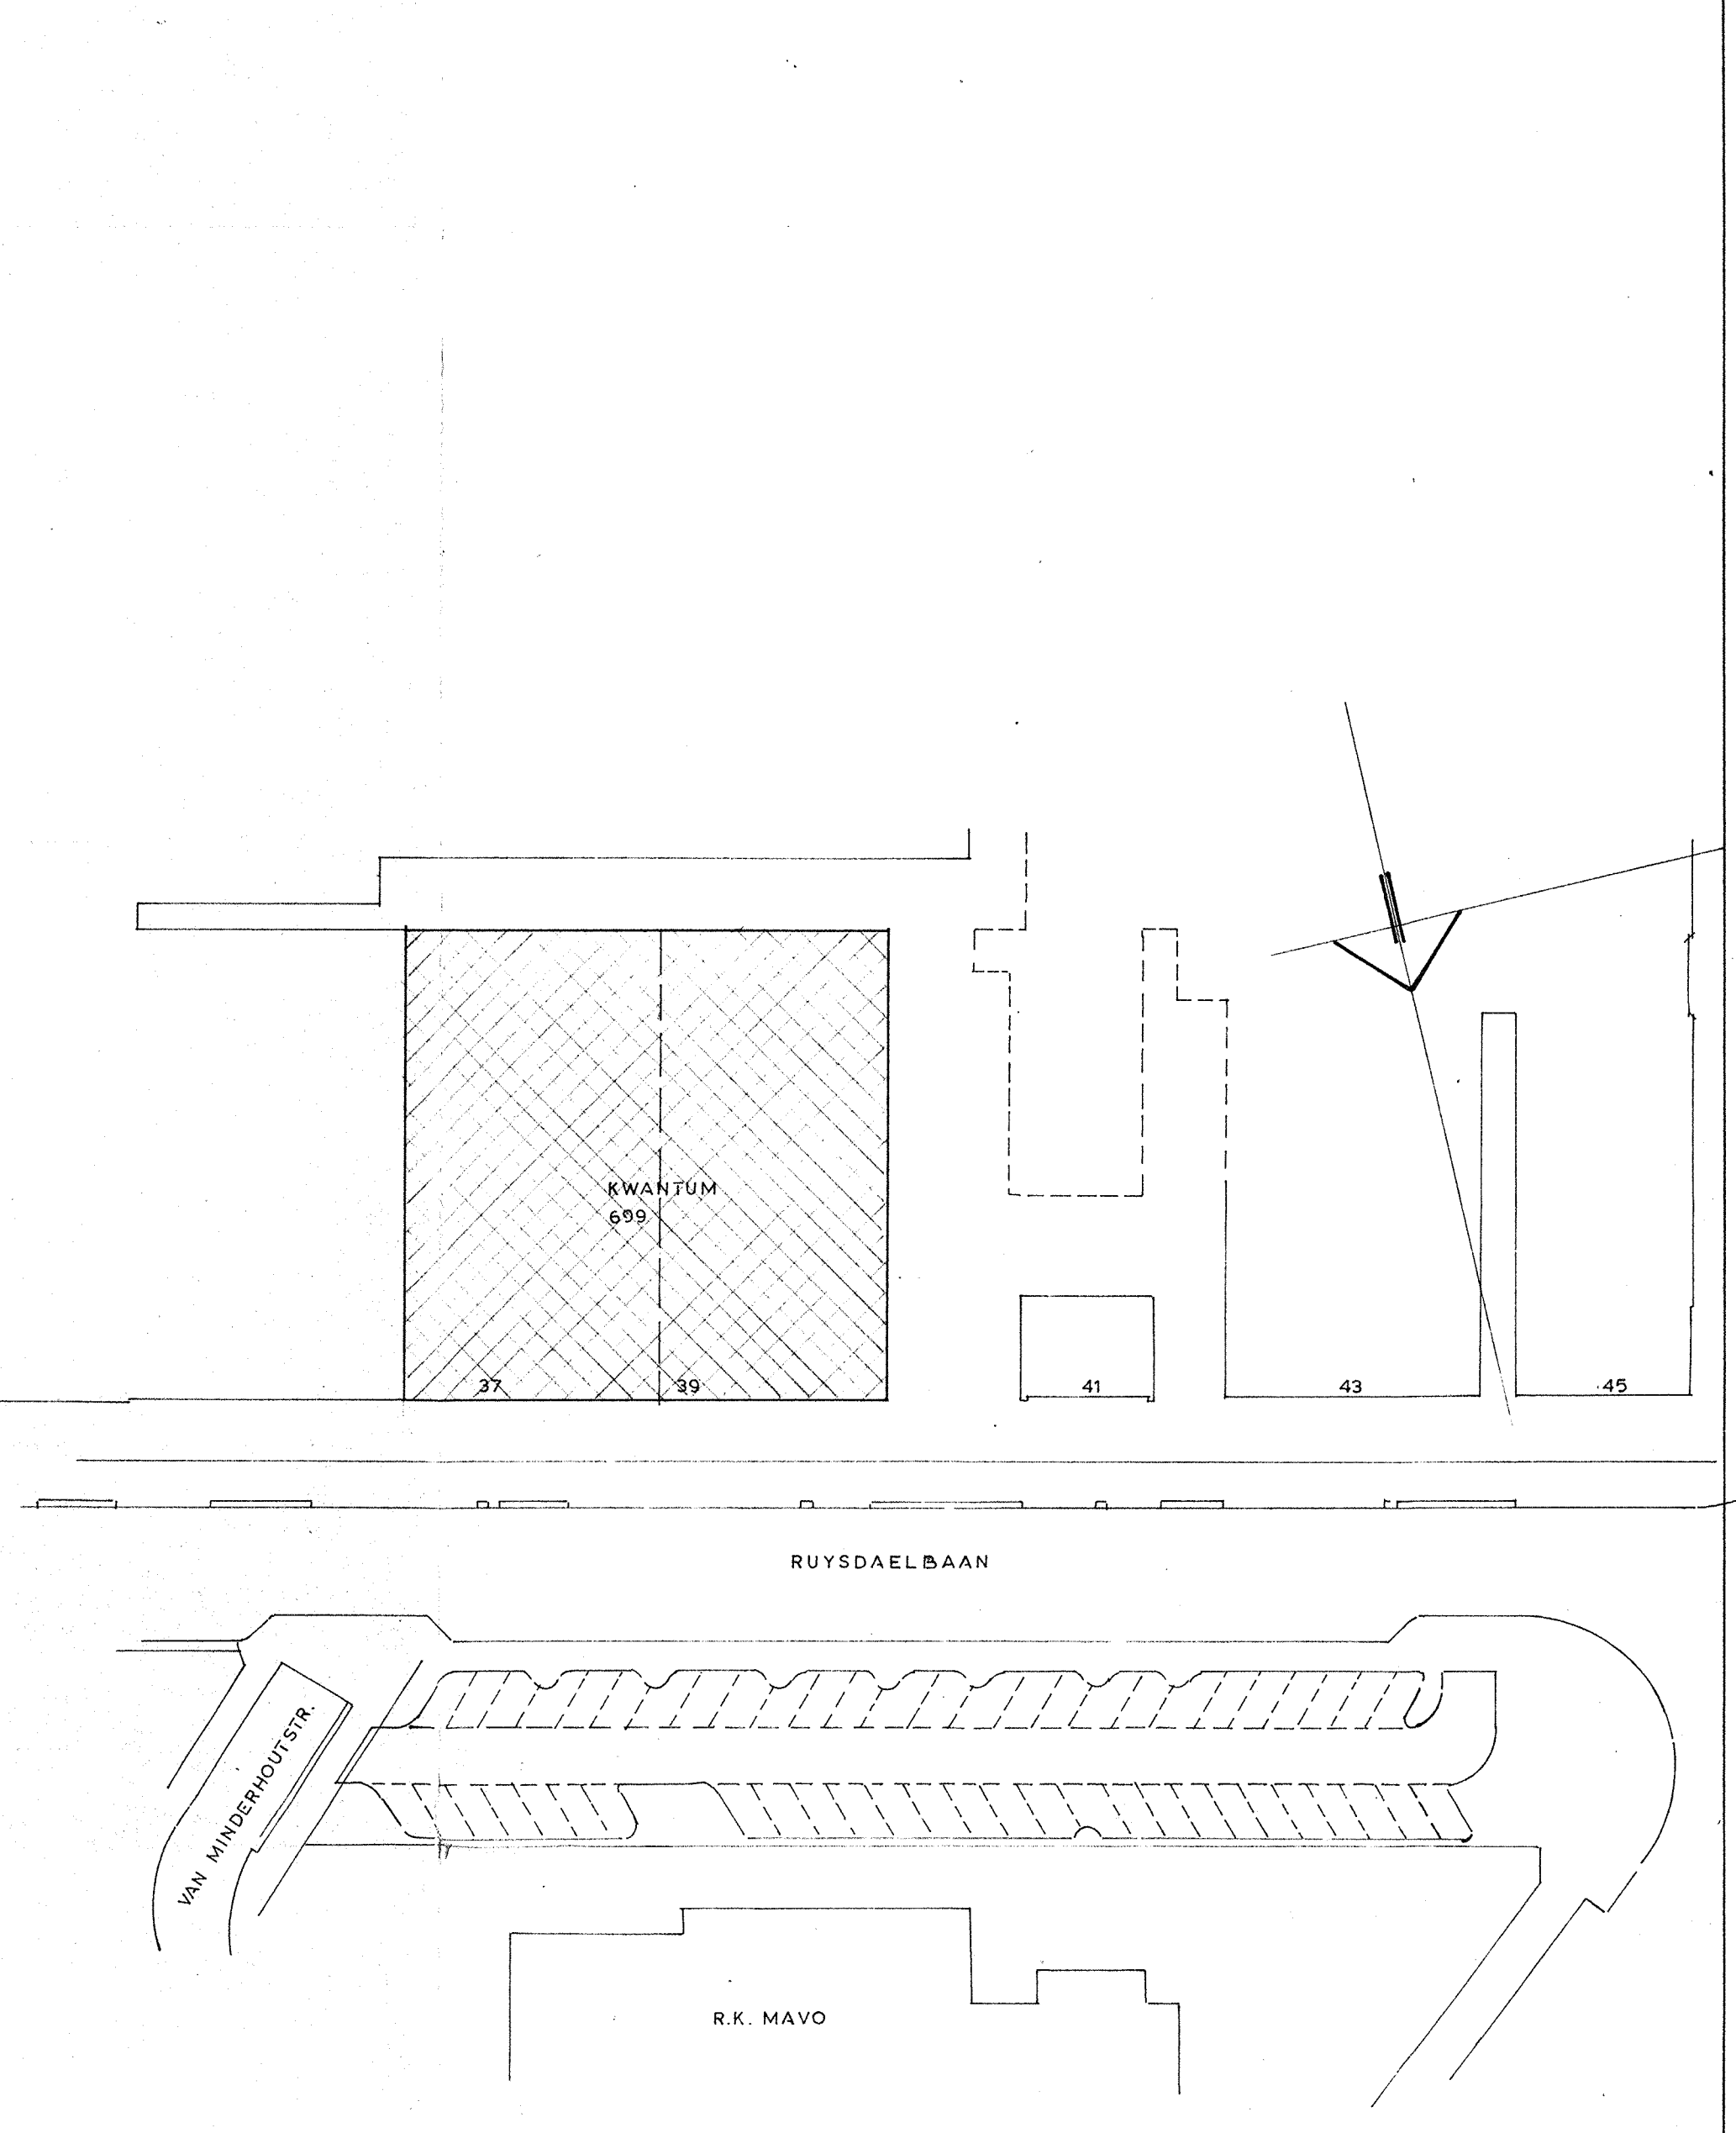

situatie schaal 1:500.  
 sectie E no. 699 gad. - kad. gem. Eindhoven.

brandpreventie	
⊕	brandslanghaspel 20m/20mm/6mm conform NEN 3211.
pa	panieksluiting met dwarsstang.
⊗	zelfsluitende deur met kozijn WBDBO 30 min.
h	houten kozijn met draadglas
⊙	binnenmuur WBDBO 30 min conform NEN 6068
⊕	transparanten met tekst. vgl. hfdst. 11 - brandveilig gebouw installeren.
⊗	ruimte voorzien van noodverlichting 1lux
⊕	slowwop aangesloten op ontruimingsinstallatie.

C	28-3'94	advies brandweer verwerkt.	
B	17-3'94	winkeltrap bijgewerkt.	
A	7-3'94		
no	datum	gewijzigd	
filiaal : kwantum nederland b.v. - ruysdaelbaan te eindhoven.			
onderdeel : overzichttekening.			
	J.H. PRINSZE ARCHITECT WESTZIJDE 202 - 156 GG ZAANDAM TEL: 075-170773		
	schaal 1:100 datum jan.'94 afm 60x120 cm	tek. no. 9402-01	