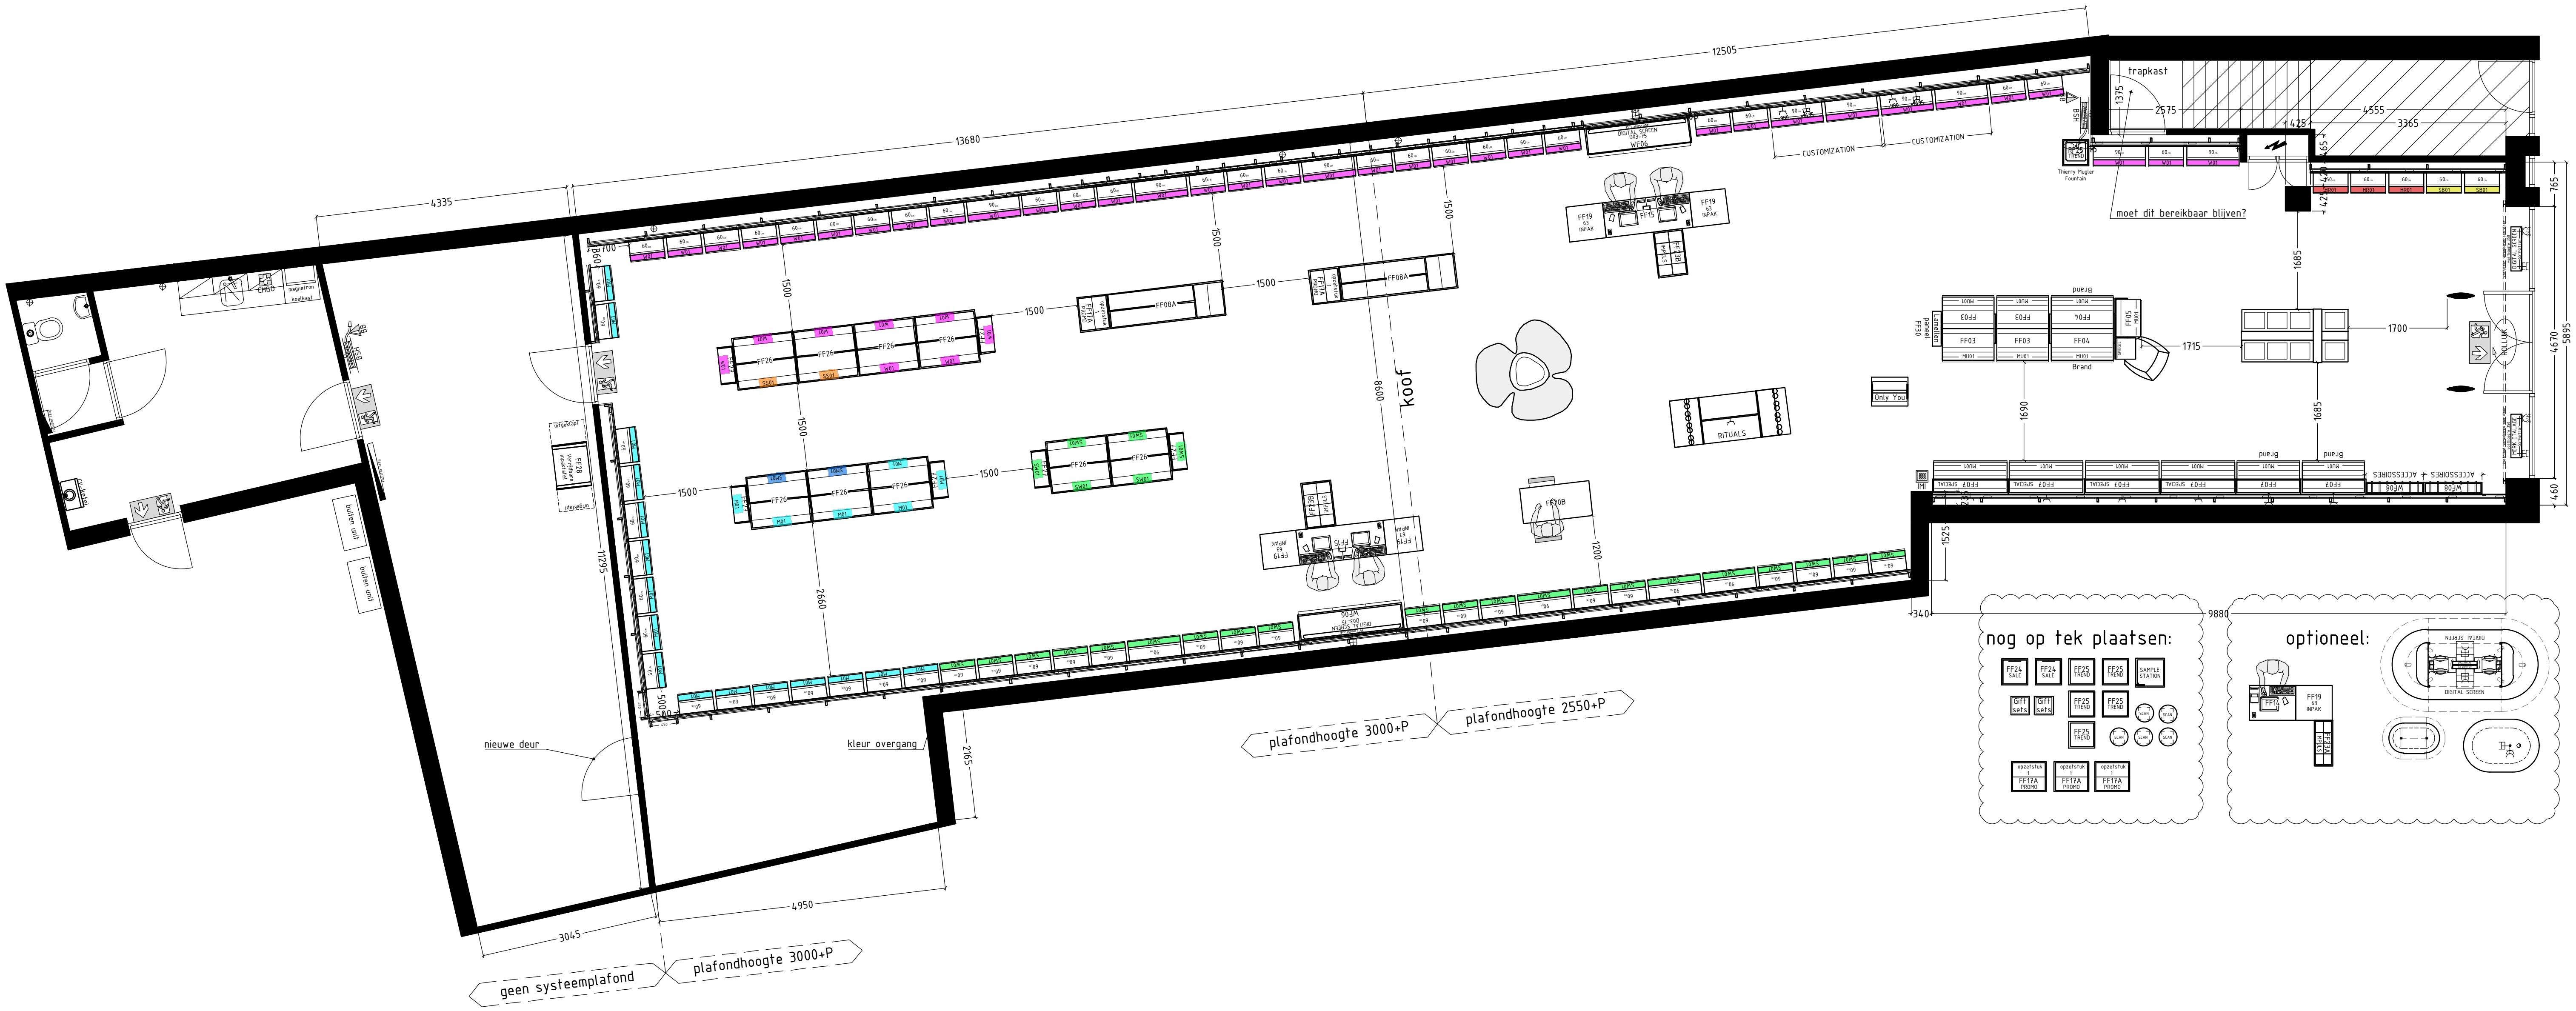

	CATEGORIES	30	60	90 cm
W	WOMEN FRAGRANCES	0	26	9 st
M	MEN FRAGRANCES	0	16	0 st
S	SKIN	0	19	4 st
SW	SKIN WOMEN	0	17	4 st
SM	SKIN MEN	0	0	0 st
SB	SKIN BATH&BODY	0	2	0 st
SS	SKIN SUN	0	0	0 st
HR	HAIR	0	3	0 st

B.G.			
	B.V.O.		338 m²
	V.V.O.	78 %	263 m²
	BRUTO MAGAZIJN		75 m²

B.G.			
	B.V.O.		~~338 m²~~
	V.V.O.	81 %	274 m²
	BRUTO MAGAZIJN		63 m²

H			
G			
F			
E			
D			
C			
B			
A			
5	definitief		
4	ter controle		
3	interieur	29-01-2026	SN: 1ste concept
2	inmeting	16-12-2025	DD: inmeting verwerkt AZ: 27-01-2026 opmerkingen verwerkt
1	concept	12-12-2025	DD: bouwkundig klaargezet

M I

AS Watson Benelux

AS Watson Benelux

Tekenkamer projectmanagement
Nijborg 17, 3927 DA Renswoude
Postbus 34, 3927 ZL Renswoude

TekenkamerPM@nl.aswatson.com

[redacted]

Onderwerp: Lay-out tekening winkel	O.K. systeemplafond: 3000+/2550+	O.K. bouwkundig plafond: o.k. balk 2655+
Filiaal: ICI PARIS XL te Venray	Projectleider: J. Goedhart	Papierformaat: 297x420
	Projectsoort: Relocatie	Schaal: n.v.t.
Adres: Grotestraat 59, 5801BE	Projectcode:	Filiaalnummer:

U:\Ici Paris XL NL\CONCEPTEN\ACTUEEL\Venray, Grotestraat 59\voorstellen\interieur.dwg