


De gegevens op deze tekening zijn niet de grootst mogelijke zorg aangepast. Aan mogelijke verschillen tussen de getoonde en de werkelijke situatie kunnen echter geen rechten ontleend worden. Meevoering in het werk te controleren. Constructieve gegevens te bepalen door constructeur.

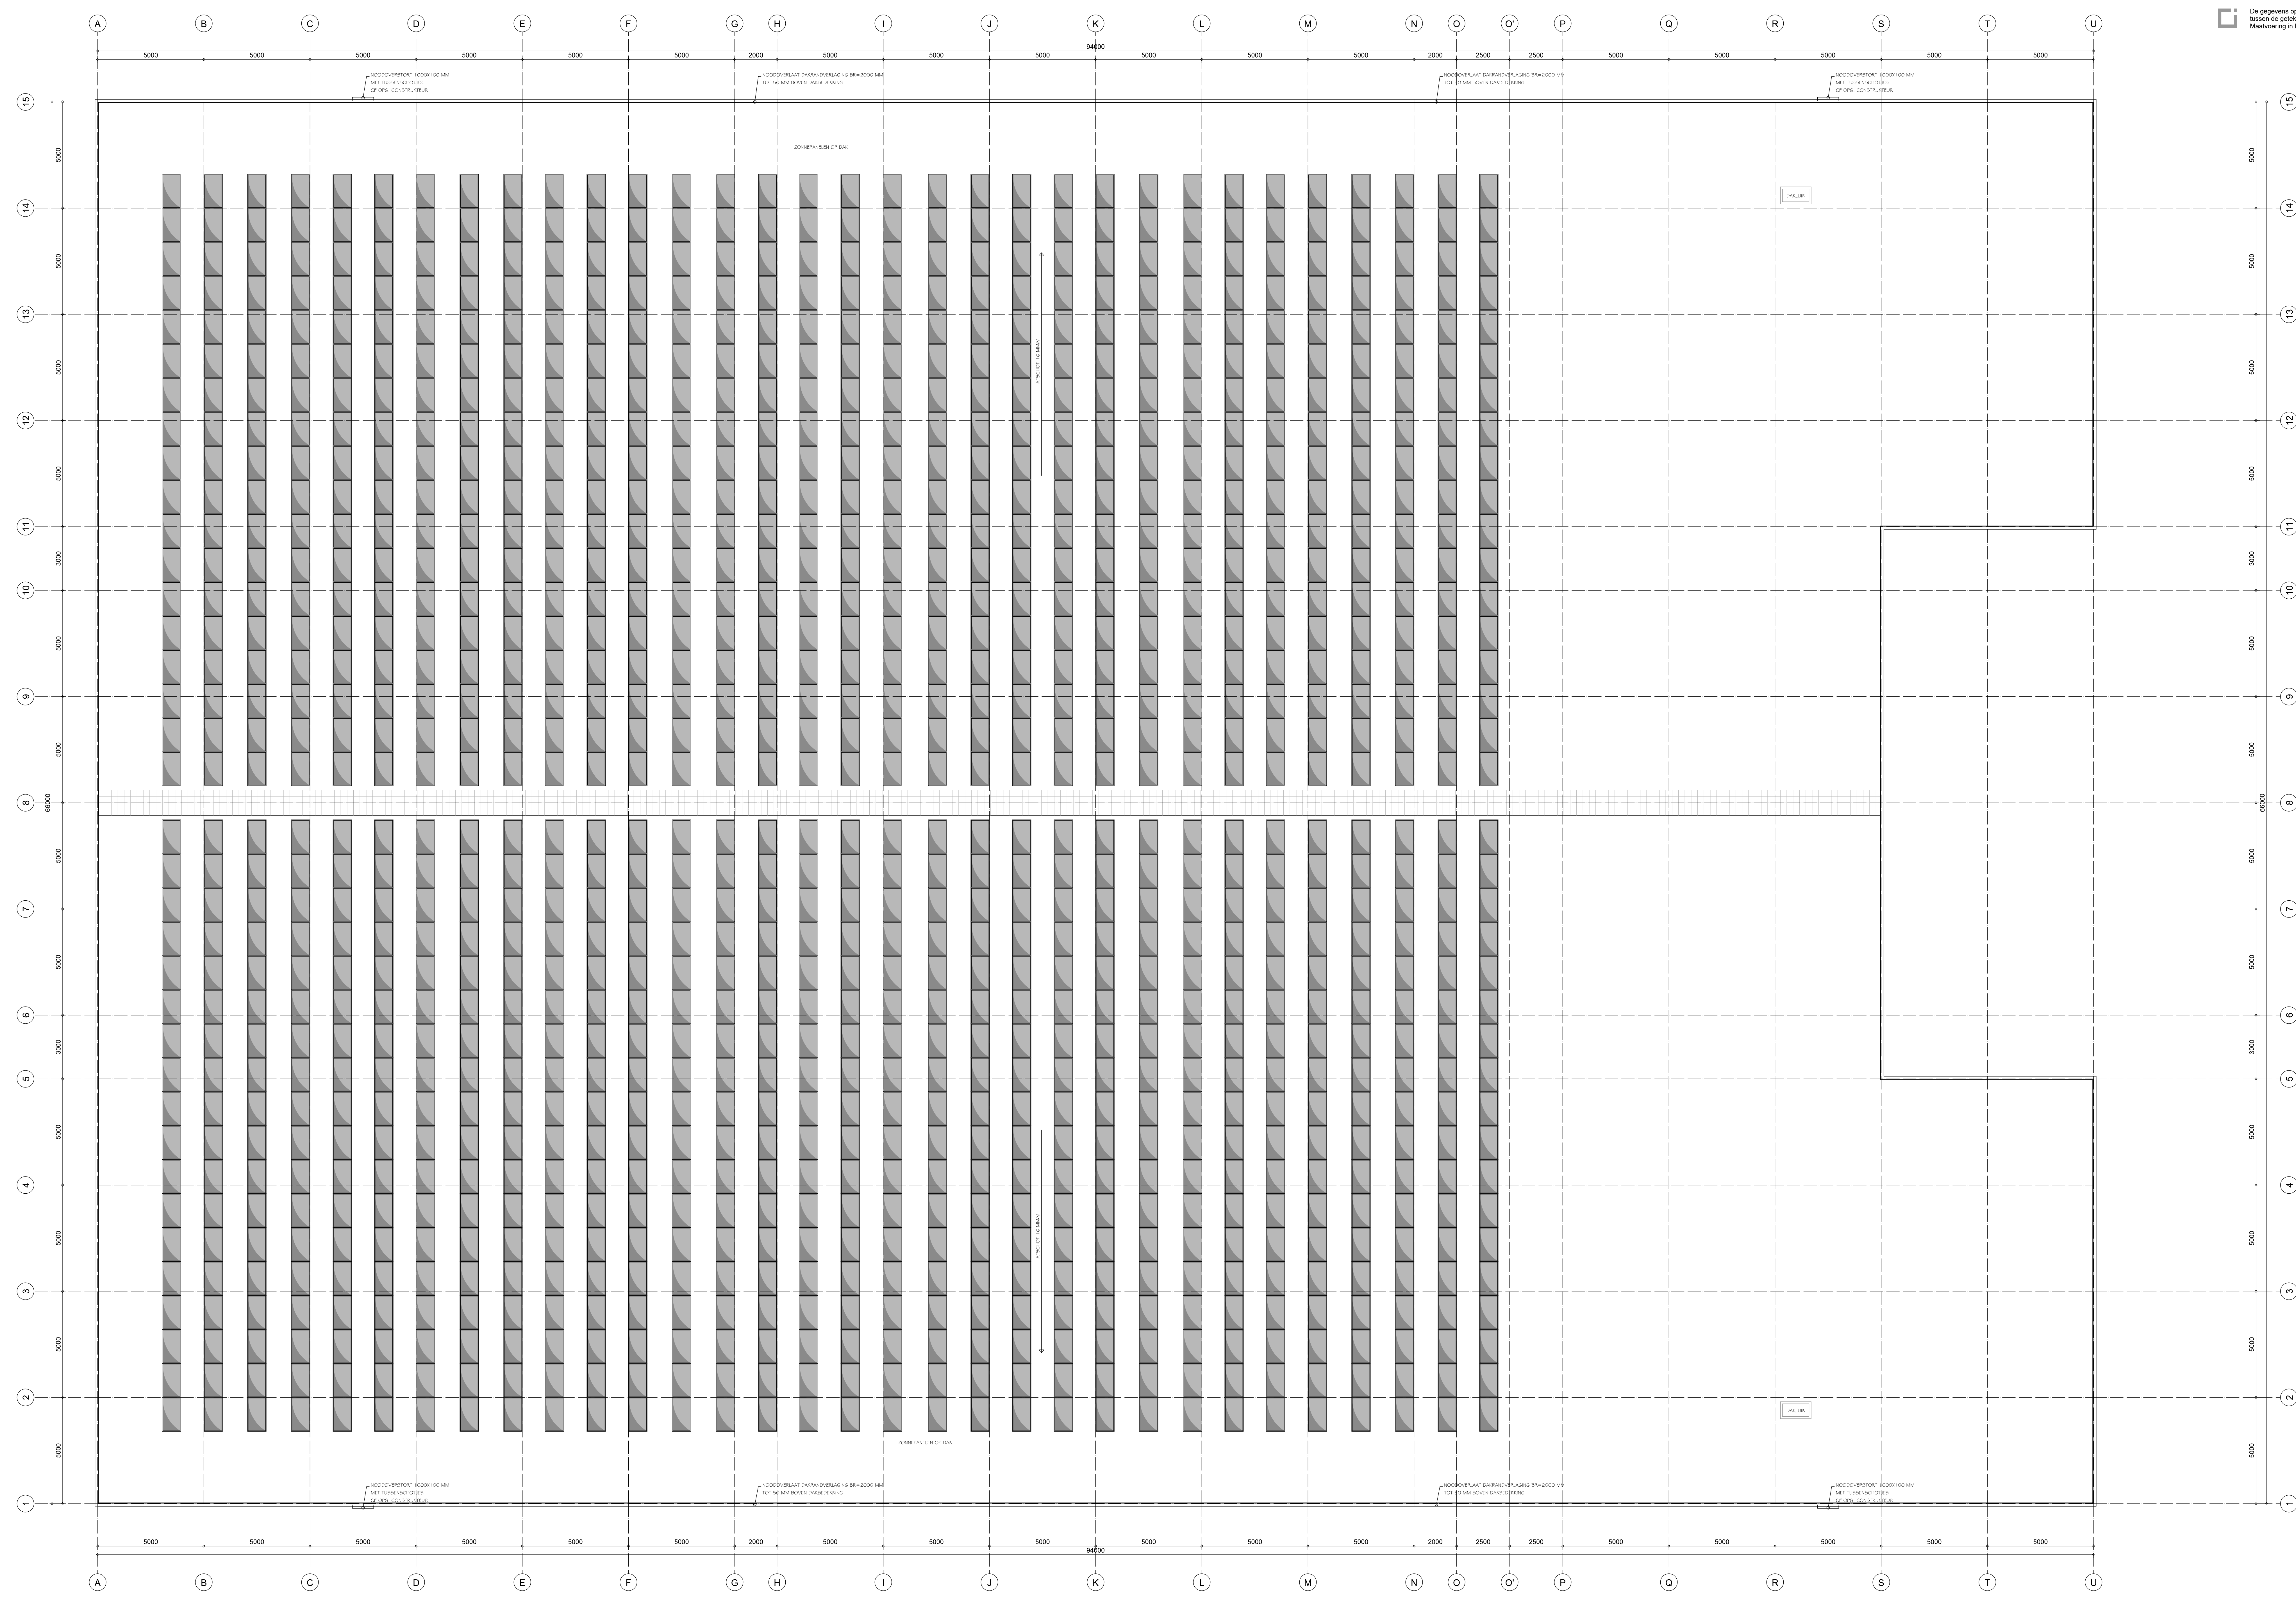

09-11-2021
 Ontwikkeling Larenweg in Den Bosch
 Aanvraag omgevingsvergunning
 ing. W.C.A. (Wico) van Strien projectmanager
 R. SLOMME architect
 DO (aanvraag omgevingsvergunning) projectfase
 3777 - AO-120 projectnummer en tekeningnummer
 Dakoverzicht onderdeel
 1:100 schaal