


a.m.a.vijverberg arch. w.b.o. diongen tel 01623-2711	
fa.h.l van ginsven hoge steenweg 30 s'bosch bestaande + oestand	
schaal 1:100:1-1:100	gewijzigd:
datum 29-6-1967	werk 2205
get A.	blad 5
	afm tek 60x34cm.

SITUATIE: GEM. S'HERTOGENBOSCH
SECTIE 4
NR. 618.




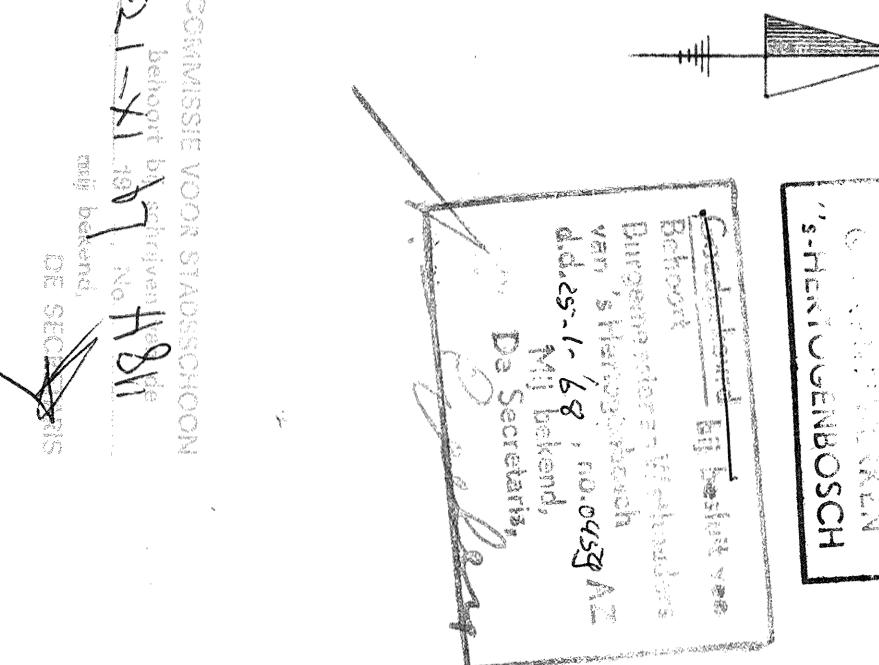


BEGANE GROND

1e VERDIEPING


2e VERDIEPING

3e VERDIEPING

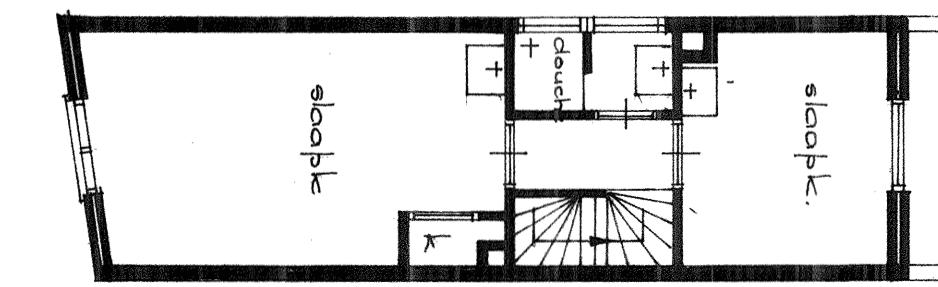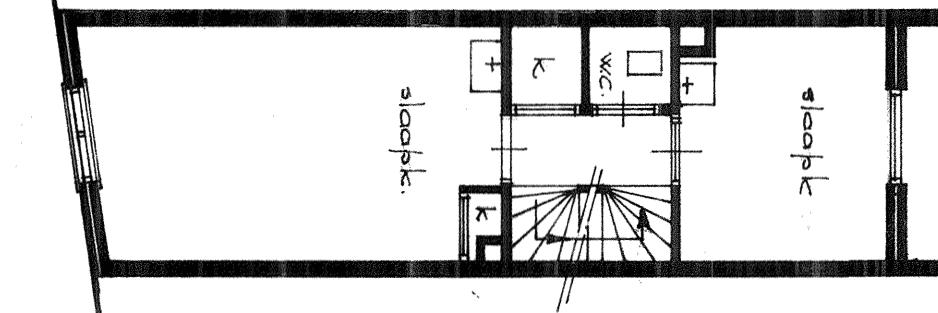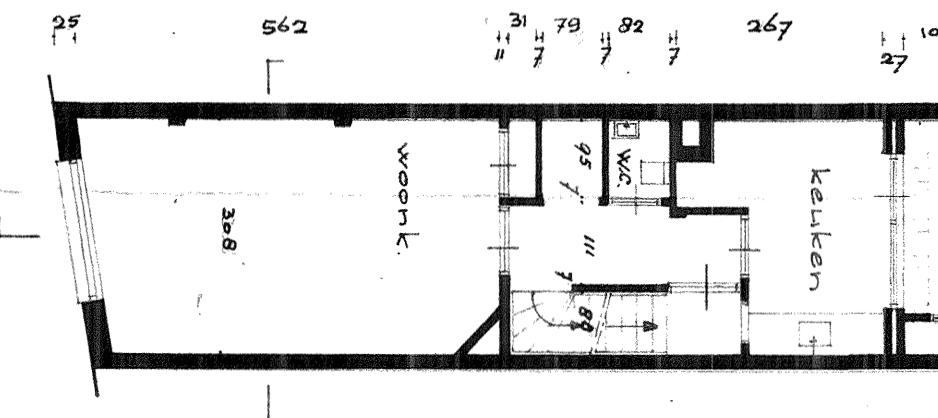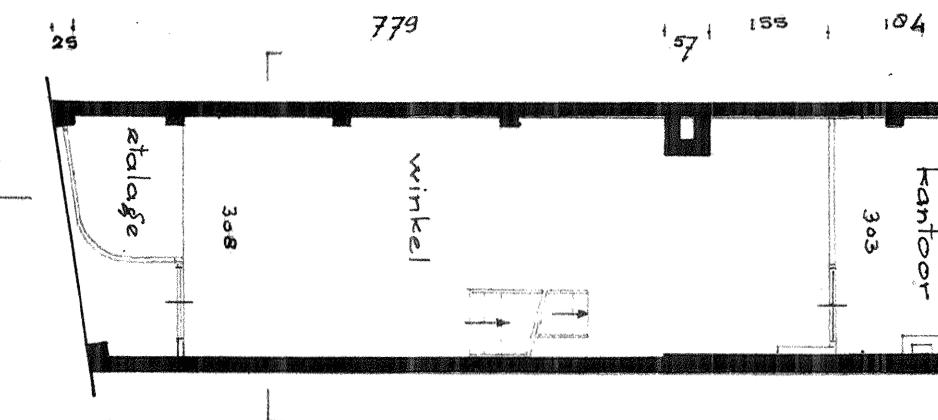

VOORGEVEL

DOORSNEDE

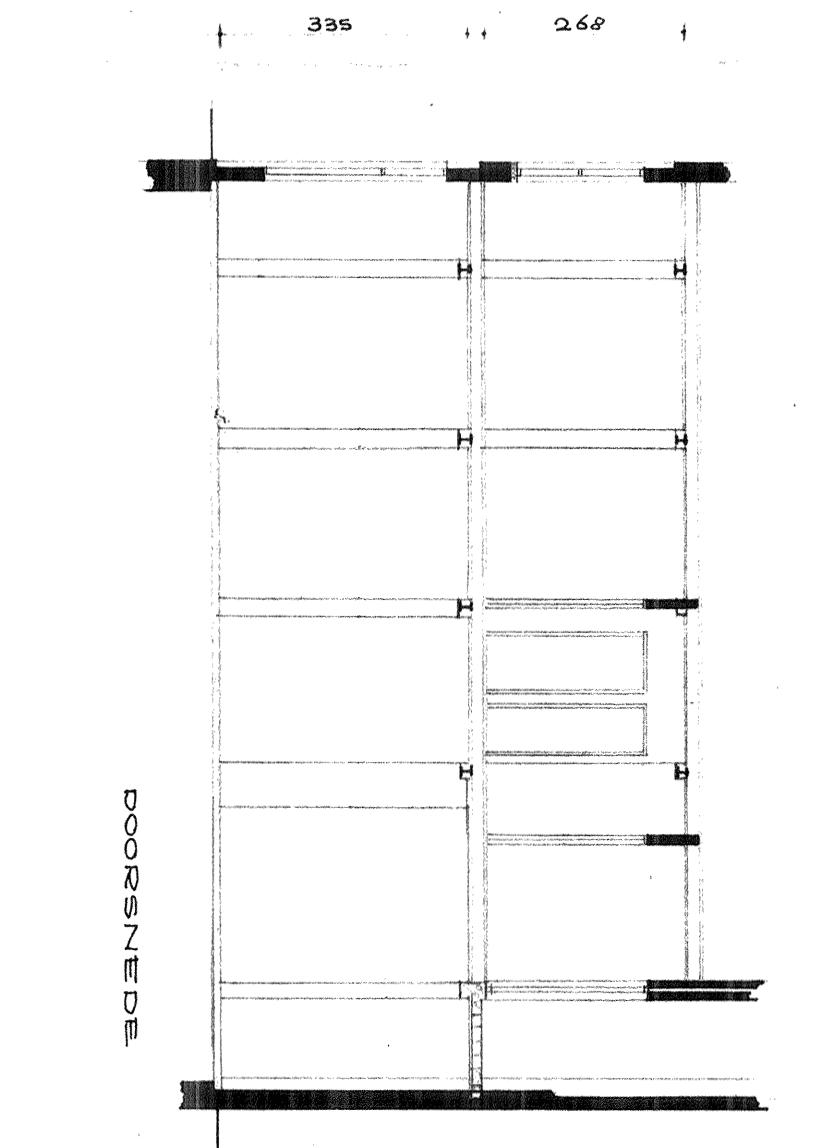

A eiken randhout met panelen
B eiken lyft met koperen diamantkoppen
C plafond in eiken delen
D lyft in palissander
E vloer voor etalage: juura marmor
F slagt vast en hardglas

RENVVOI

a.m.a. vijf verberg arch. w.b.d. ontwerpen tel. 01623-2711

f.o.h.l van grinsven hoge steenweg 30 s'bosch. plan nieuwe toestand

schaal 1:100 1:20 gewijzigd:

datum 6-9-67 10-10-67 vert k 220 G

criet. D.m. 26-10-67 blad 6

0 1 2 3 4 5 cm f.m.tek. 65x34 cm

